


PROJET DE CONSTRUCTION D'UN MAGASIN DE STOCKAGE DE 500 TONNES

1/130

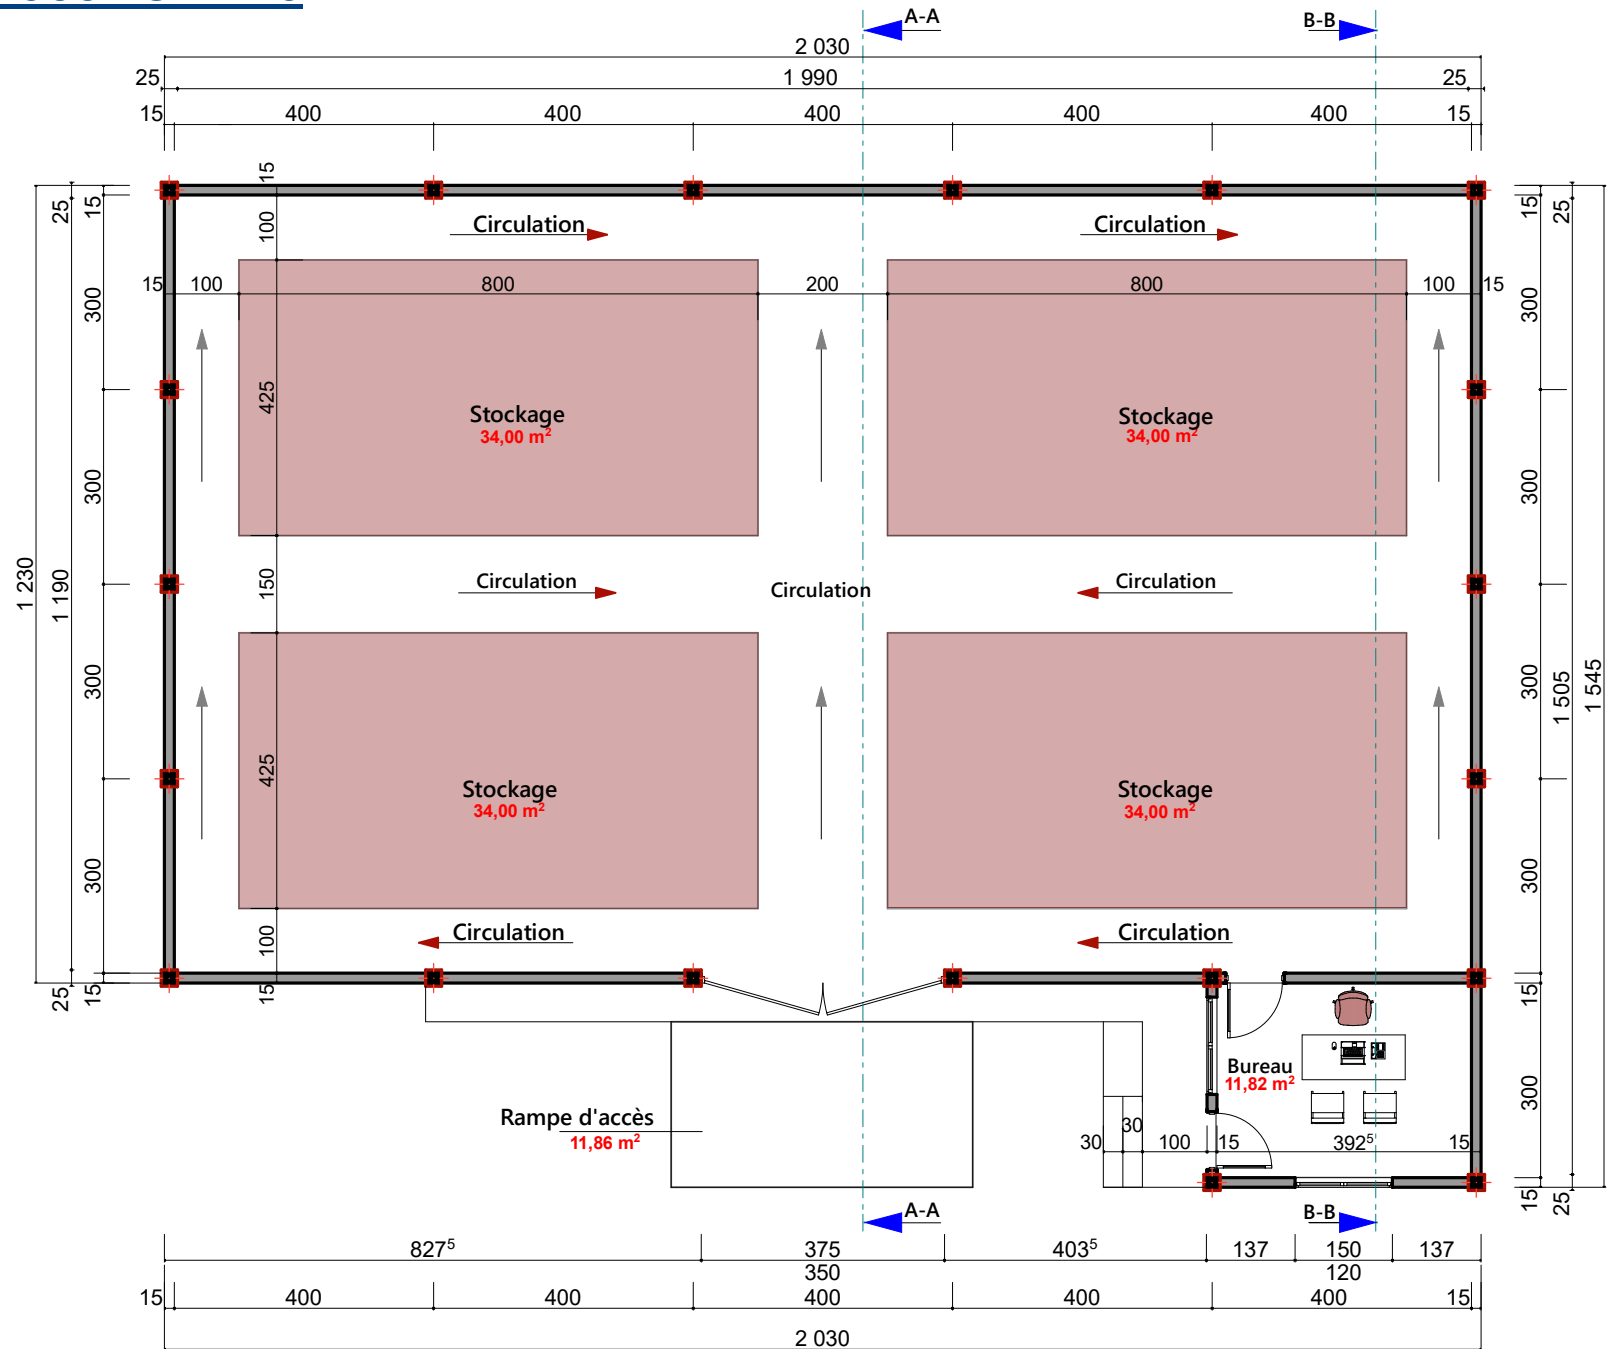

VUE EN PLAN COTE
MAGASIN