


# PROJET DE CONSTRUCTION D'UNE AIRE DE SECHAGE DE 10x20

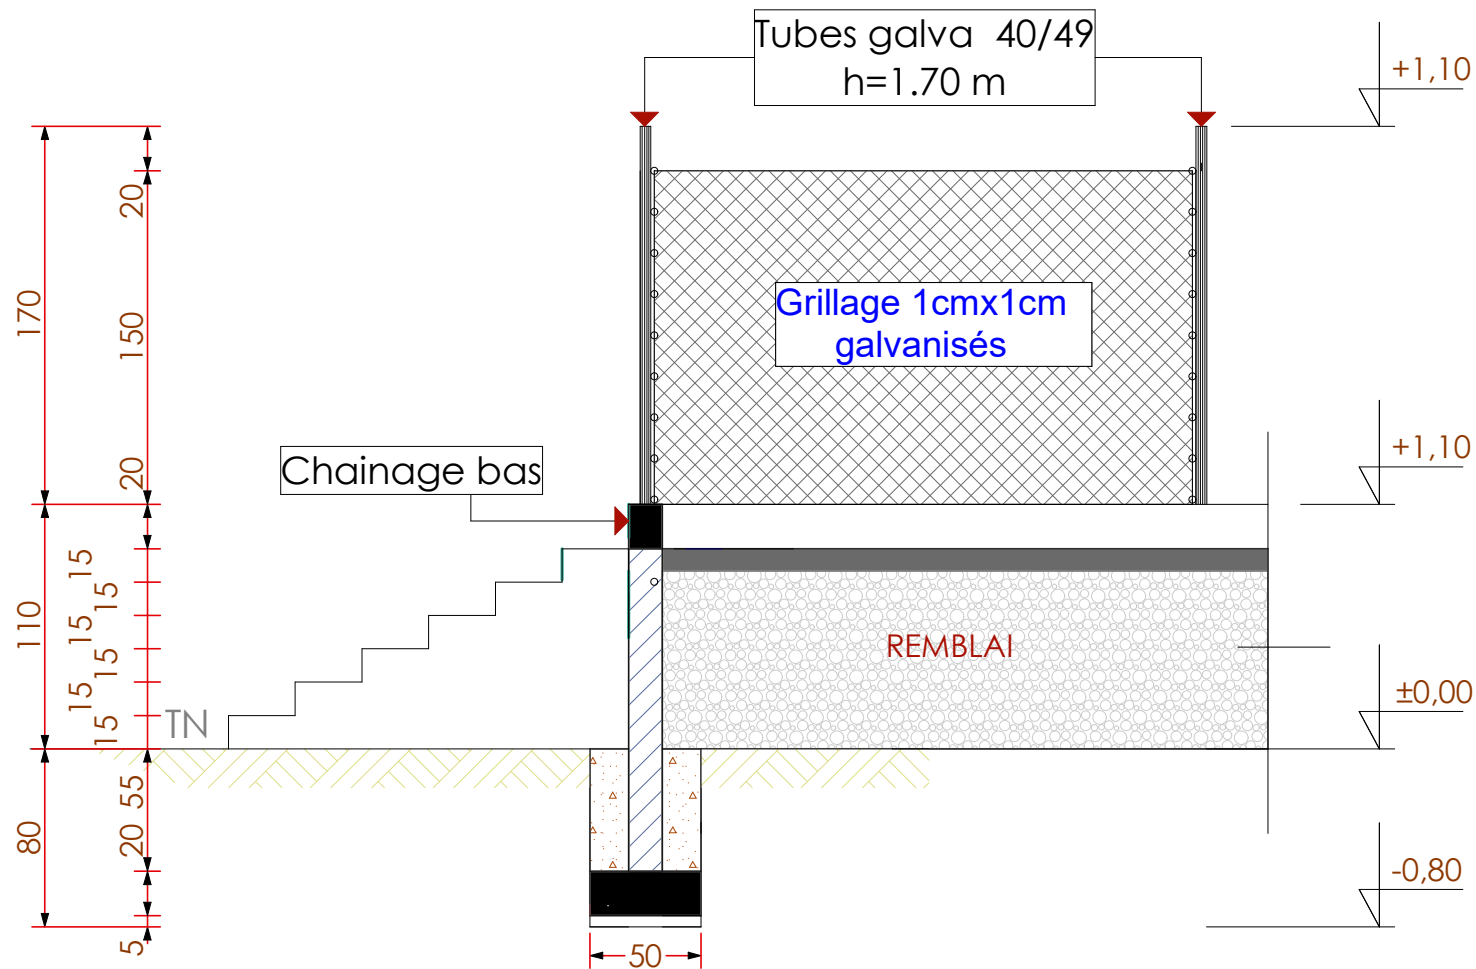

**COUPE SUR  
AIRE DE SECHAGE**