


PROJET DE CONSTRUCTION D'UNE AIRE DE  
SECHAGE DE 20x10

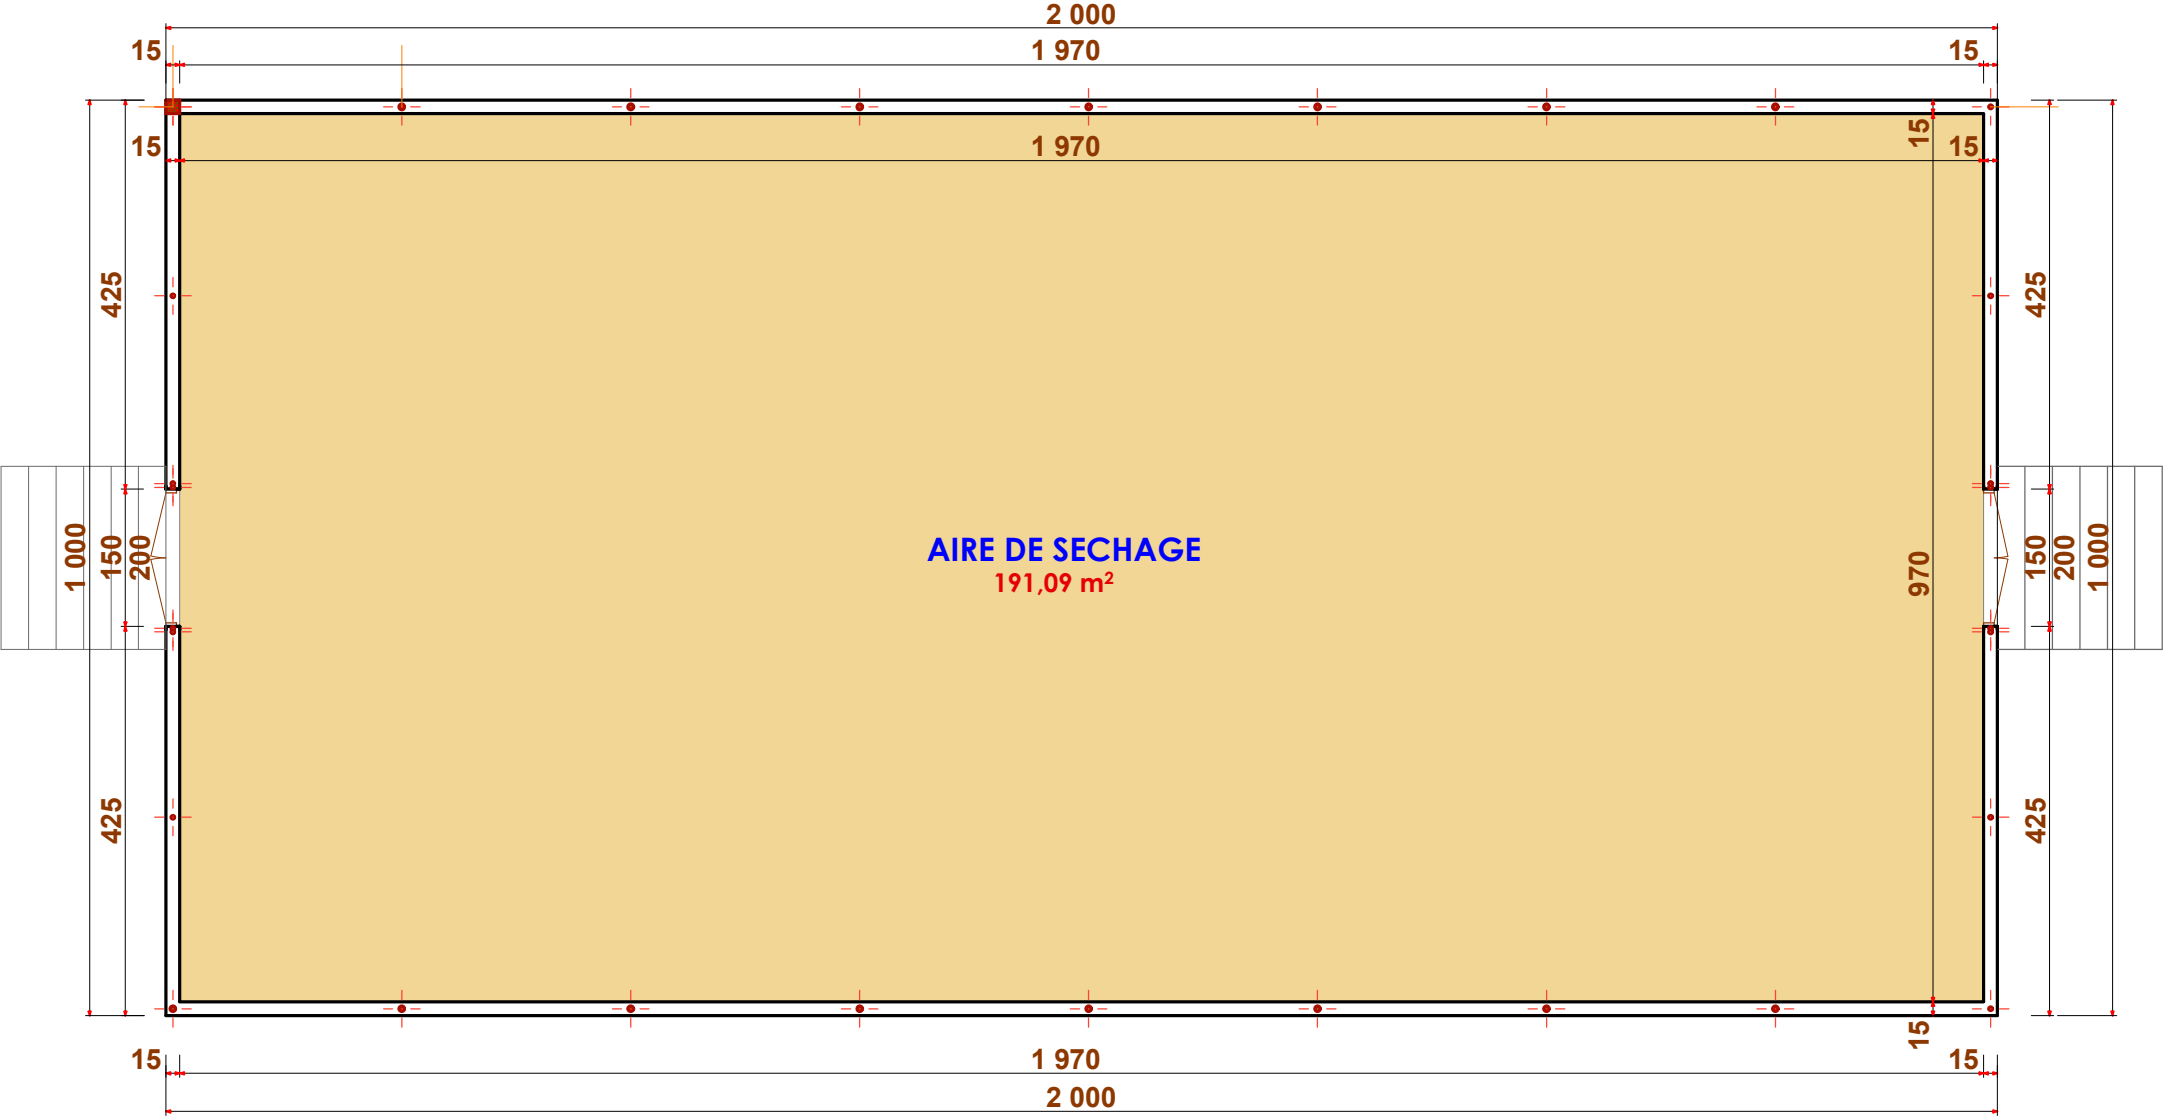

VUE EN PLAN COTE  
AIRE DE SECHAGE