


# PROJET DE CONSTRUCTION D'UN MAGASIN DE STOCKAGE DE 500 TONNES

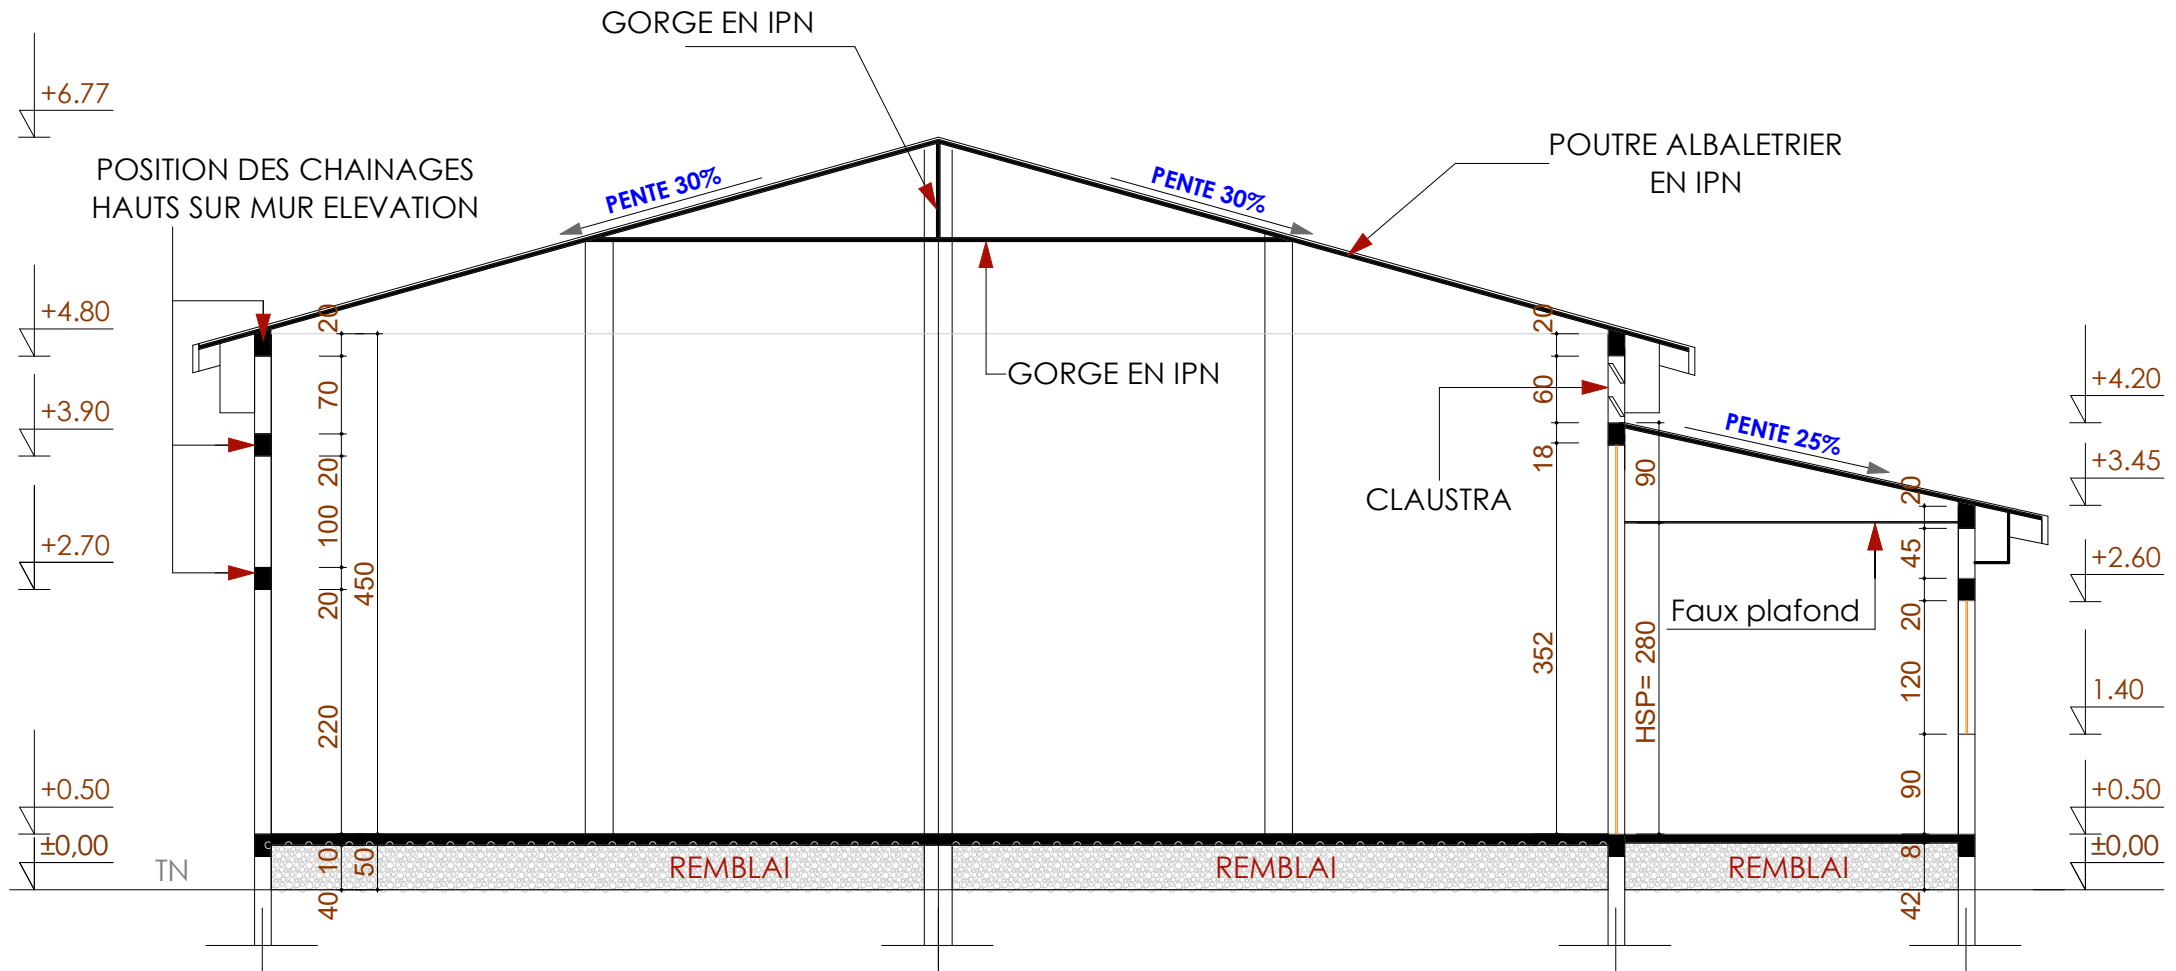

**COUPE B-B**  
**MAGASIN**