


**PROJET DE CONSTRUCTION D'UNE CLOTURE**  
**GRILLAGEE DE 0.5 HA pour Parc à bois**

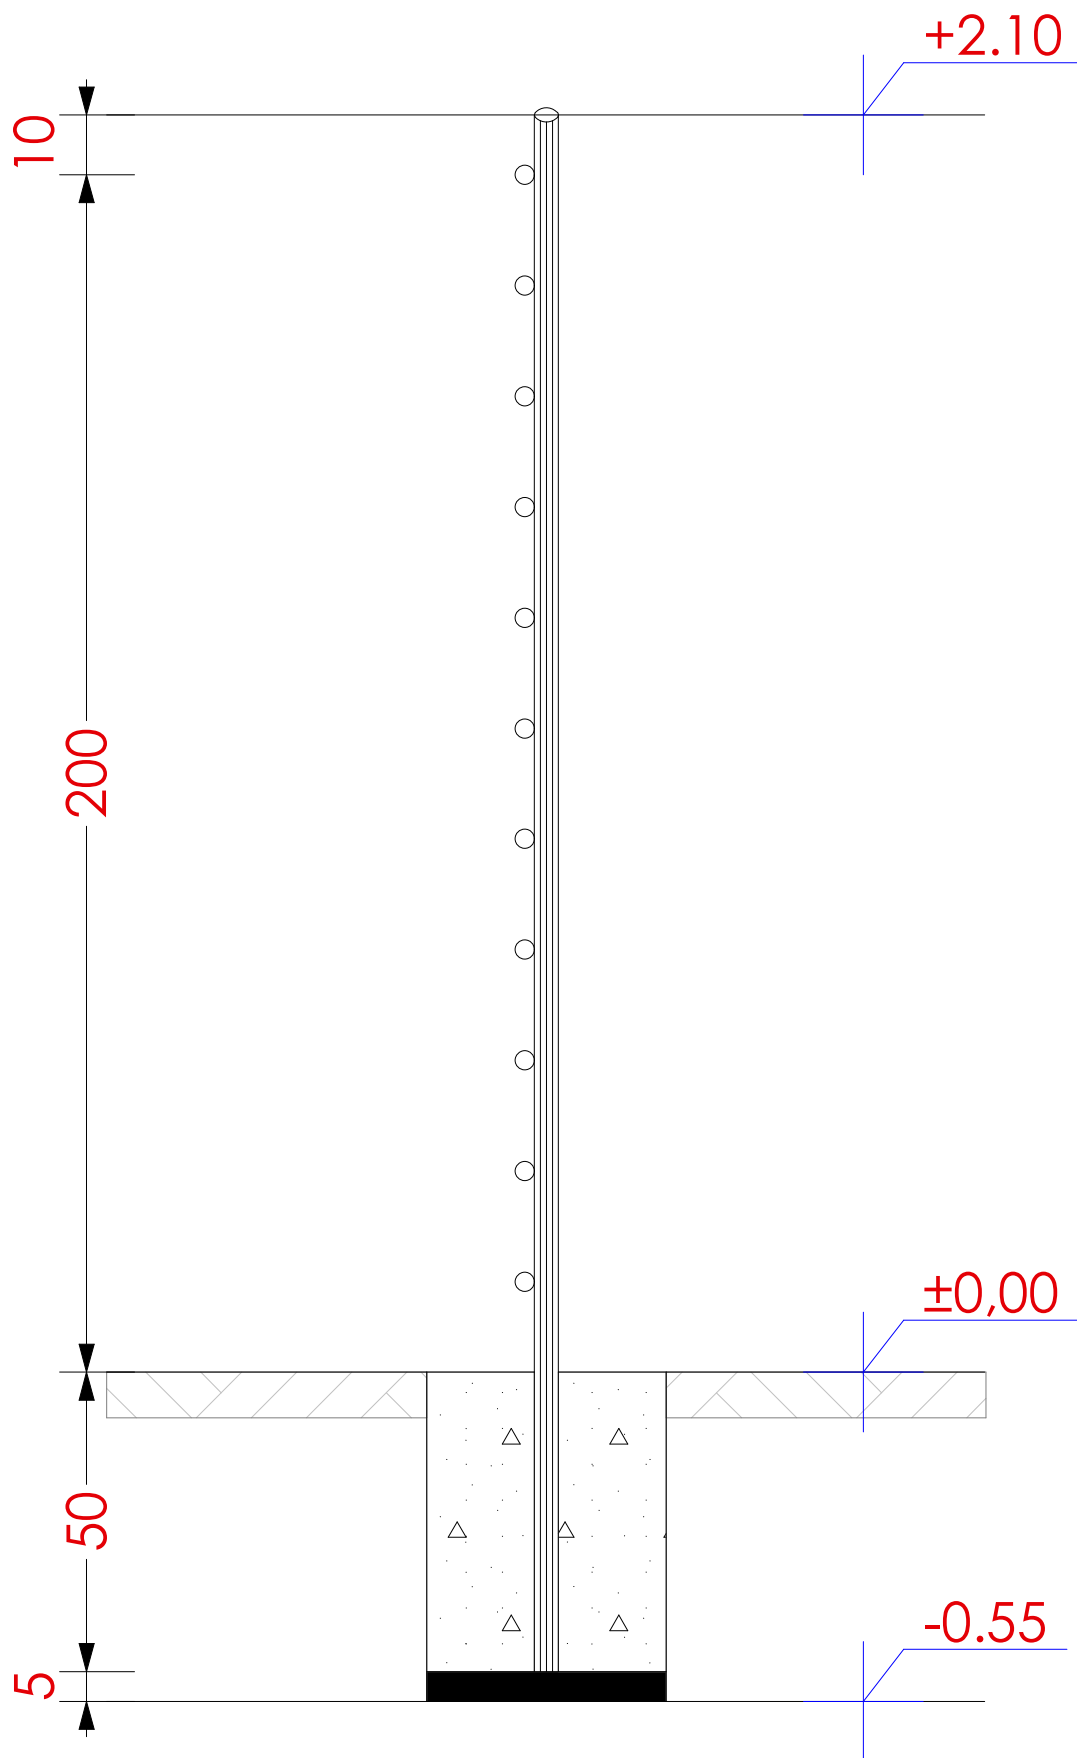

Détail Tubes galva et Anneaux +  
Détails Fondation