

# AVANT-PROJET DEFINITIF

## Documents graphiques

■ OUVRAGE :

**COMMISSARIAT DE DIALGAYE**

■ LIEU :

*DIALGAYE - REGION DU CENTRE-EST*

■ MAITRE D'OUVRAGE :

**Enabel** 

**AGENCE BELGE DE DEVELOPPEMENT**

417 AVENUE KWAME N'KRUMAH - OUAGADOUGOU

(+226) 25 33 31 54 / enabel.be

■ MAITRE D'OEUVRE :



**ATELIERS 3 ARCHITECTES**

**JEAN ANSELME T. SAWADOGO**  
ARCHITECTE DENA - MAROC

RCCM BF OUA 2015 A 4103

N° IFU 00067781A

Agrément n° 2018-0051/MUH/SG/DGAHC


01 BP : 8552 OUAGADOUGOU 01 - BFA

(+226) 25 43 54 57- 72 82 52 32 - 76 20 82 80

anselme\_1er@yahoo.fr

ateliers3architectes@gmail.com


DOCUMENT GRAPHIQUE\_MARS 2023

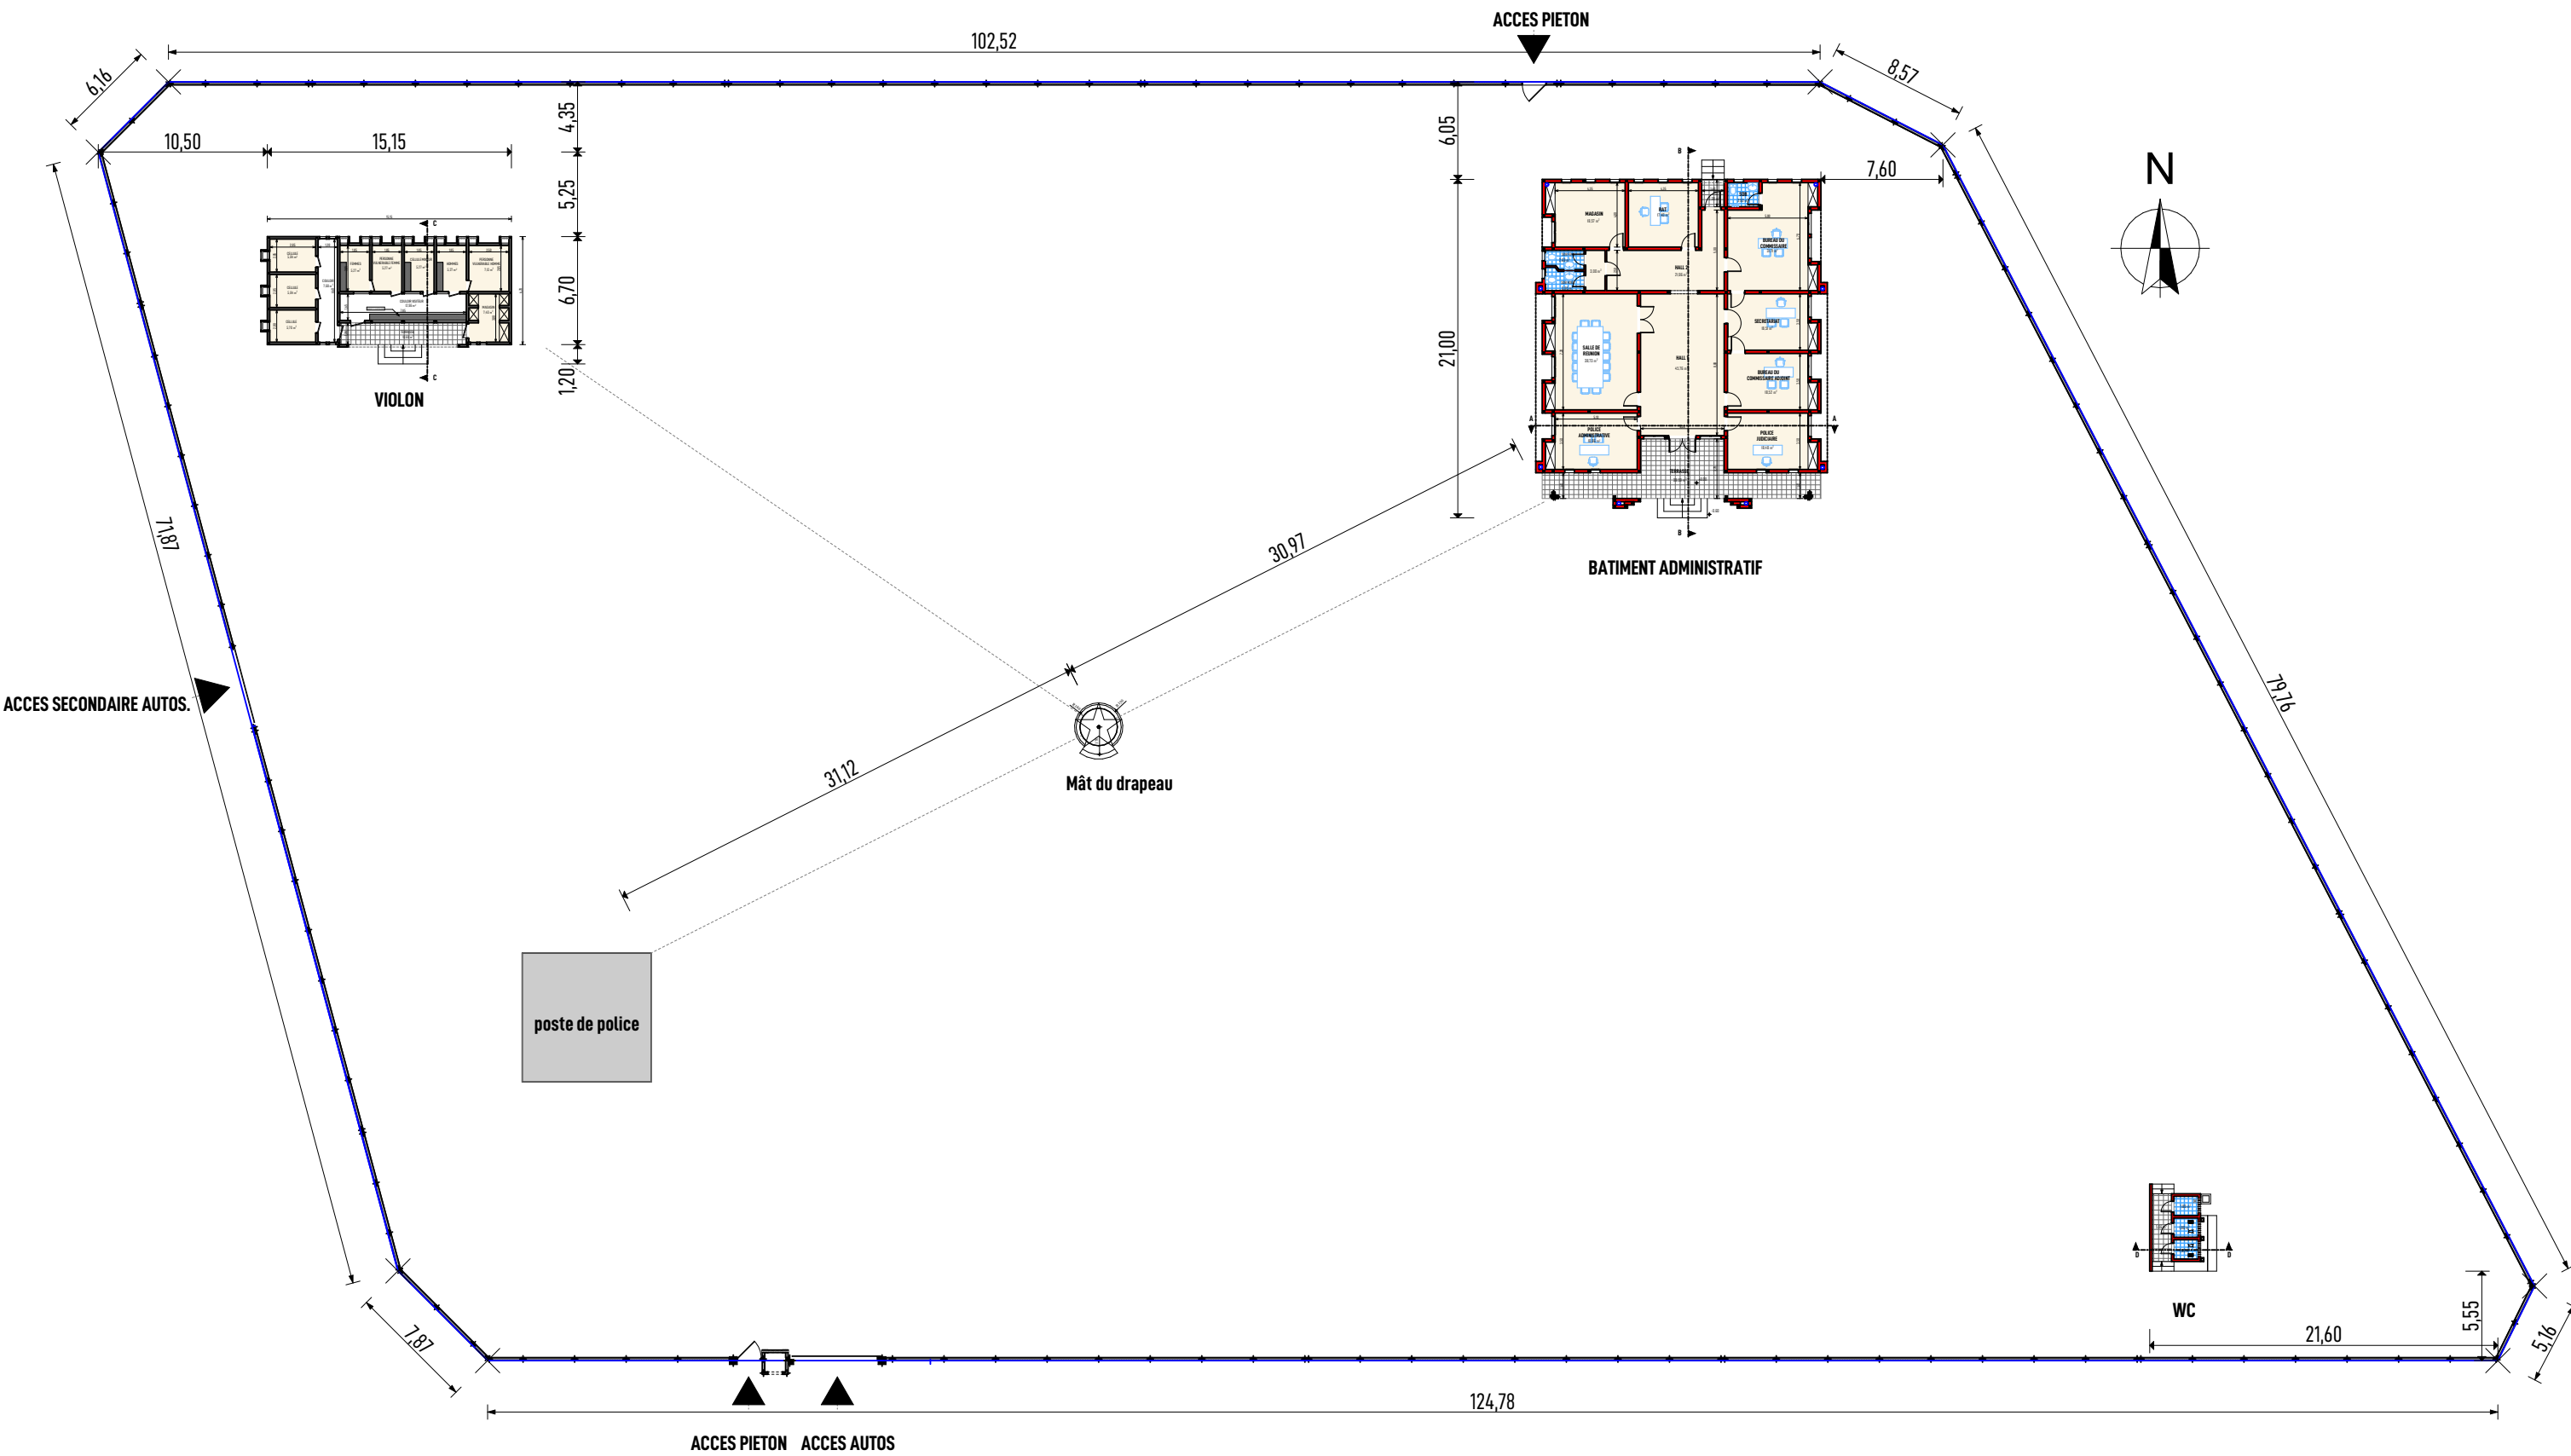

PLAN D'ENSEMBLE


|                                                                                  |                                                      |   |                           |                                                                       |                                    |   |                            |                                           |
|----------------------------------------------------------------------------------|------------------------------------------------------|---|---------------------------|-----------------------------------------------------------------------|------------------------------------|---|----------------------------|-------------------------------------------|
| Ouvrage : <b>PROJET DE CONSTRUCTION D'UN COMMISSARIAT DE DISTRICT A DIALGAYE</b> |                                                      | Maître d'ouvrage: <b>AGENCE BELGE DE DEVELOPPEMENT</b><br>417 Avenue Kwame N Krumah<br><b>OUAGADOUGOU</b><br>(+226) 25 33 31 54 enabel.be |                           | Architecte<br>Cabinet d'architecture<br><b>ATELIERS 3 ARCHITECTES</b> |                                    | <b>JEAN ANSELME T. SAWADOGO</b><br>01 BP 8552 Ouagadougou 01 - BFA<br>25 43 54 57 - 72 82 52 32 - 76 20 82 80<br>ateliers3architectes@gmail.com<br>anselme_1er@yahoo.fr |                            | Cachet et Signature du<br>Maître d'Oeuvre |
| N° de plan:<br><b>01</b>                                                         | Lieu: <b>REGION DU CENTRE-EST</b><br><b>DIALGAYE</b> | Phase<br><b>APD</b>   | Echelle :<br><b>1/400</b> | Format :<br><b>A3</b>                                                 | N° de projet :<br><b>CDD-EN-23</b> | Dessinateur:<br><b>KLAUS</b>   | Date :<br><b>MARS 2023</b> | Révision:                                 |

Les plans et images contenus dans ce document sont une propriété intellectuelle protégée par la réglementation en vigueur au Burkina Faso. Ils ne sauraient être reproduits, modifiés ou utilisés en tout ou partie pour quelque usage que ce soit sans l'autorisation expresse du Maître d'Oeuvre.

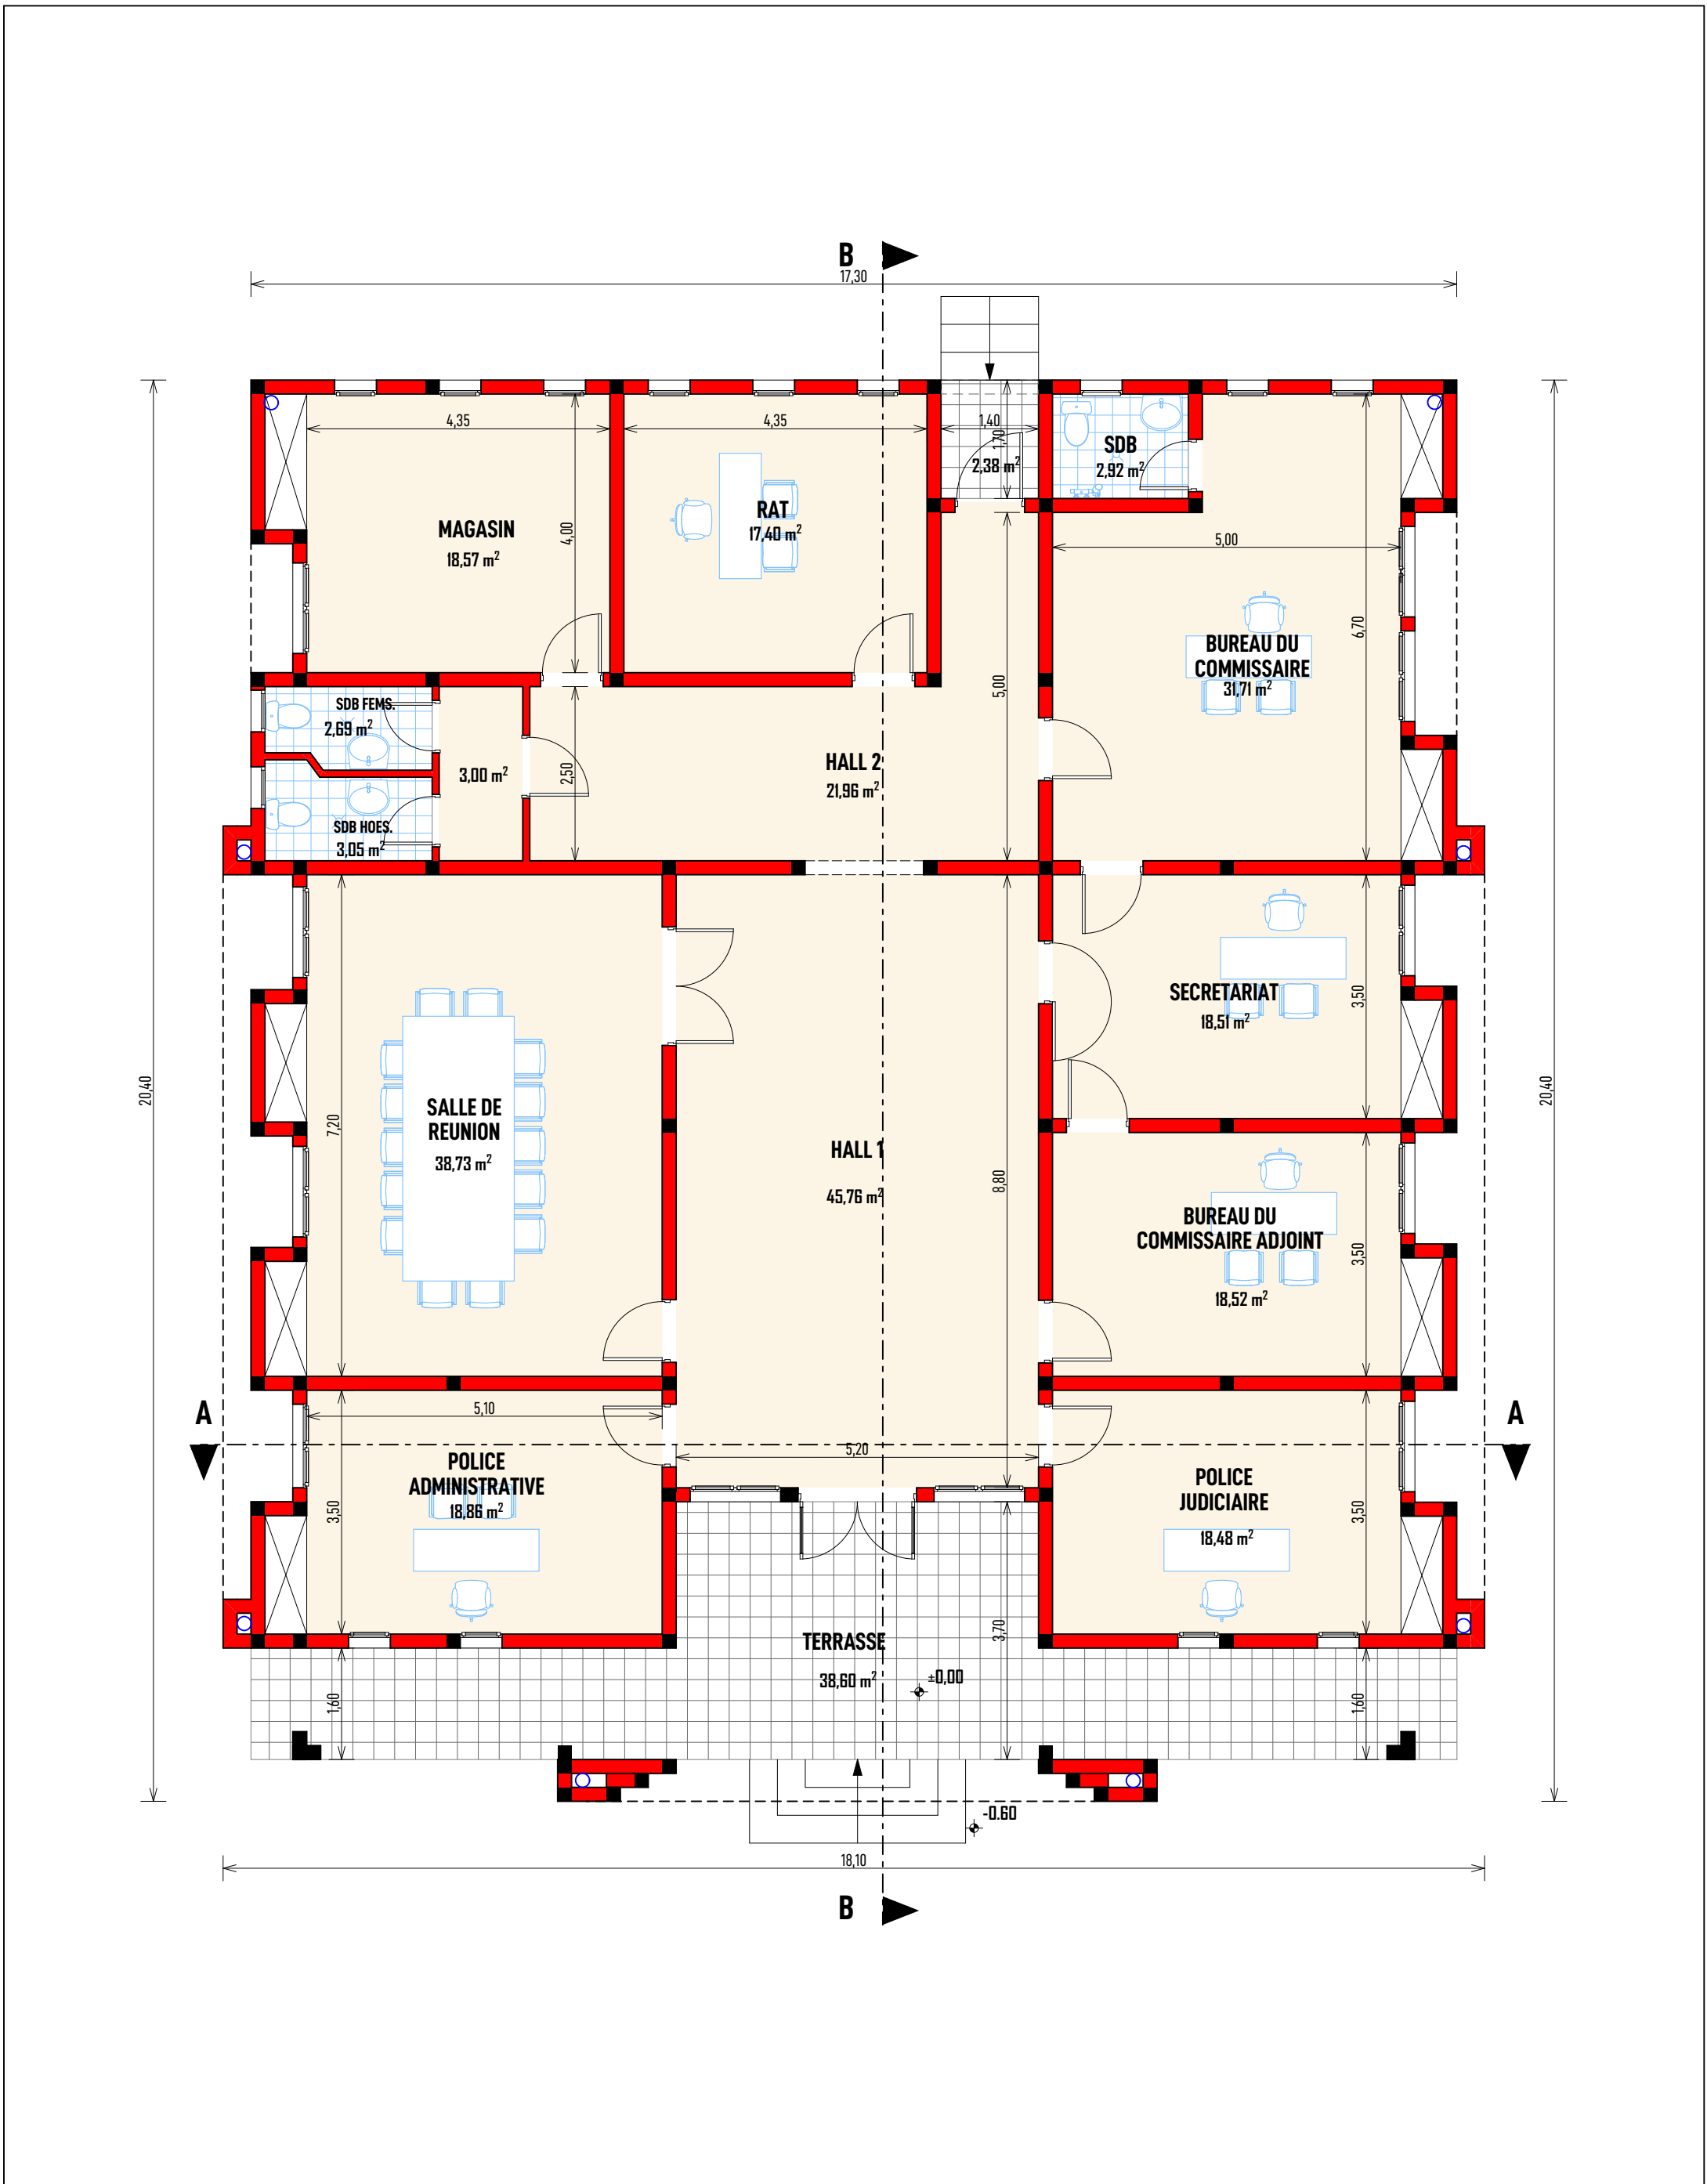


REZ DE CHAUSSEE BATIMENT ADMINISTRATIF

|                                                                                     |                                            |   |                          |                       |                                                                       |                              |   |           |                                        |
|-------------------------------------------------------------------------------------|--------------------------------------------|---|--------------------------|-----------------------|-----------------------------------------------------------------------|------------------------------|---|-----------|----------------------------------------|
| Ouvrage :<br><b>PROJET DE CONSTRUCTION D'UN COMMISSARIAT DE DISTRICT A DIALGAYE</b> |                                            | Maître d'ouvrage: <b>AGENCE BELGE DE DEVELOPPEMENT</b><br>417 Avenue Kwame N Krumah<br><b>OUAGADOUGOU</b><br>(+ 226 ) 25 33 31 54 enabel.be |                          |                       | Architecte<br>Cabinet d'architecture<br><b>ATELIERS 3 ARCHITECTES</b> |                              | JEAN ANSELME T. SAWADOGO<br>01 BP 8552 Ouagadougou 01 - BFA<br>25 43 54 57 - 72 82 52 32 - 76 20 82 80<br>ateliers3architectes@gmail.com<br>anselme_1er@yahoo.fr |           | Cachet et Signature du Maître d'Oeuvre |
| N° de plan:<br><b>02</b>                                                            | Lieu: <b>REGION DU CENTRE-EST DIALGAYE</b> | Phase<br><b>APD</b>   | Echelle :<br><b>1:85</b> | Format :<br><b>A3</b> | N° de projet :<br><b>CDD-EN-23</b>                                    | Dessinateur:<br><b>KLAUS</b> | Date :<br><b>MARS 2023</b>   | Révision: |                                        |

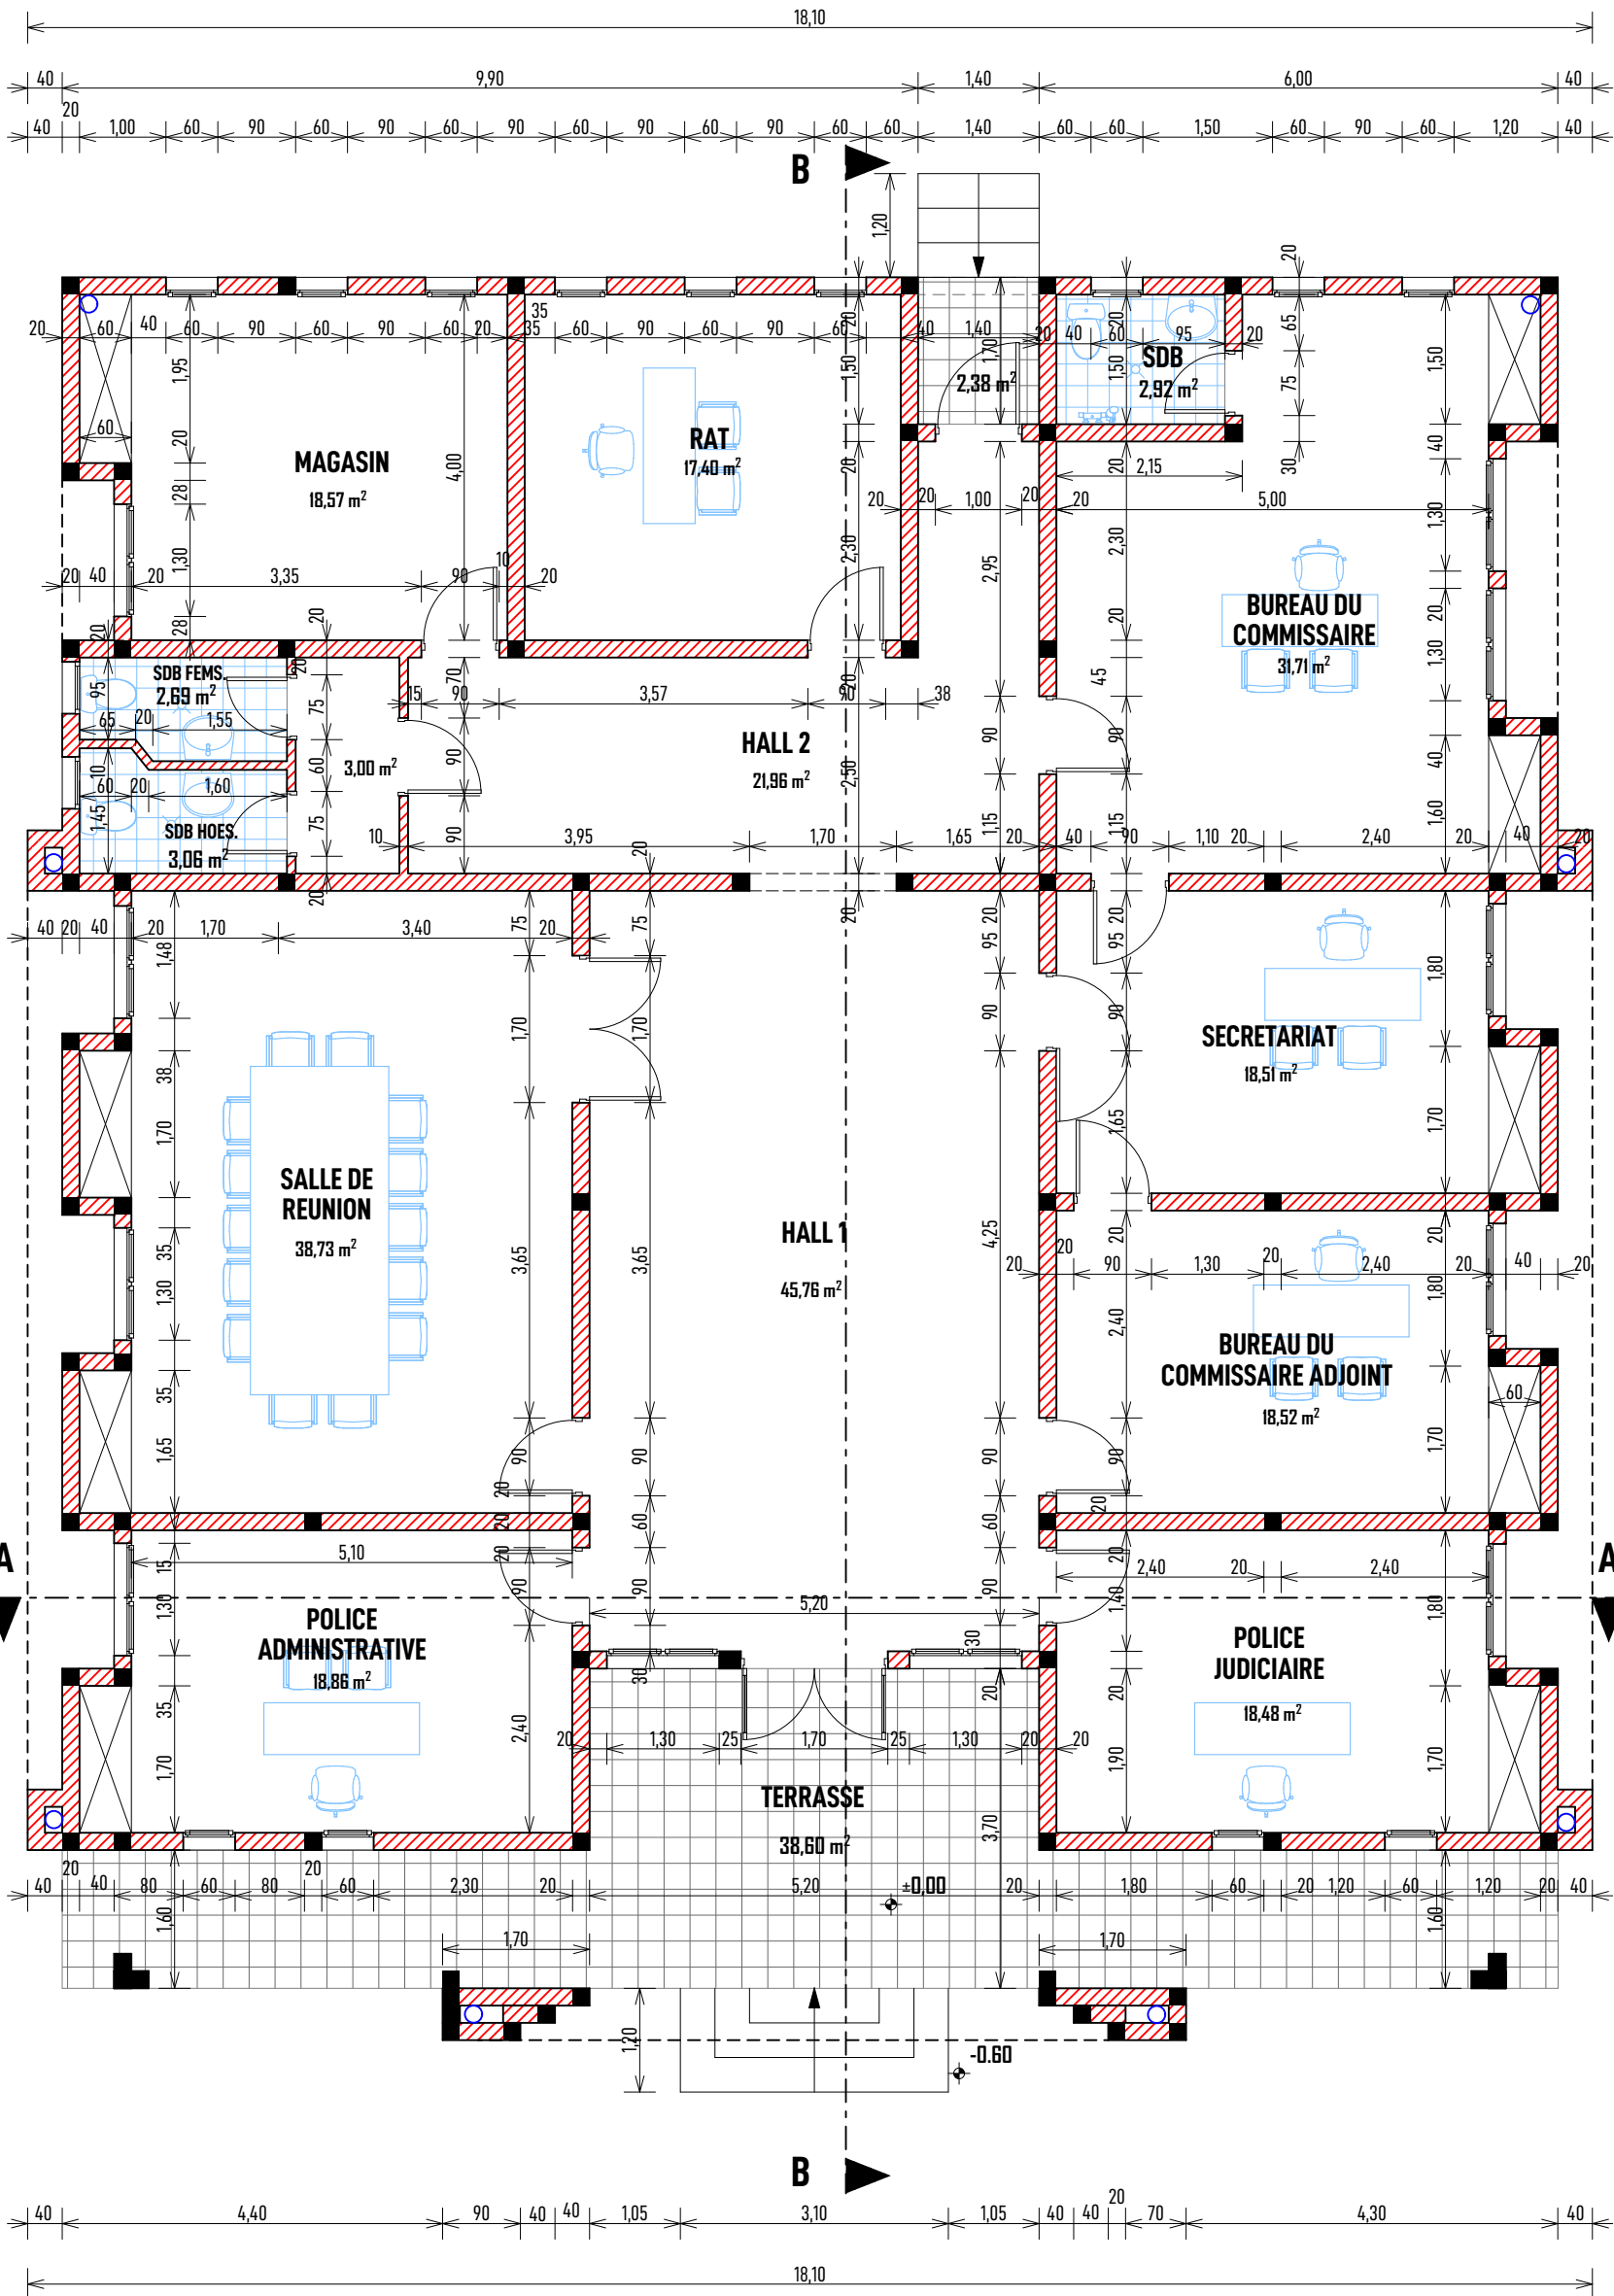


PLAN DE CONSTRUCTION RDC BATIMENT ADMINISTRATIF

|                                                                                  |                                            |   |                          |                                                                       |                                    |   |                            |                                        |
|----------------------------------------------------------------------------------|--------------------------------------------|---|--------------------------|-----------------------------------------------------------------------|------------------------------------|---|----------------------------|----------------------------------------|
| Ouvrage : <b>PROJET DE CONSTRUCTION D'UN COMMISSARIAT DE DISTRICT A DIALGAYE</b> |                                            | Maître d'ouvrage: <b>AGENCE BELGE DE DEVELOPPEMENT</b><br>417 Avenue Kwame N Krumah<br>OUAGADOUGOU<br>(+ 226 ) 25 33 31 54 enabel.be |                          | Architecte<br>Cabinet d'architecture<br><b>ATELIERS 3 ARCHITECTES</b> |                                    | JEAN ANSELME T. SAWADOGO<br>01 BP 8552 Ouagadougou 01 - BFA<br>25 43 54 57 - 72 82 52 32 - 76 20 82 80<br>ateliers3architectes@gmail.com<br>anselme_1er@yahoo.fr |                            | Cachet et Signature du Maître d'Oeuvre |
| N° de plan:<br><b>03</b>                                                         | Lieu: <b>REGION DU CENTRE-EST DIALGAYE</b> | Phase<br><b>APD</b>   | Echelle :<br><b>1:85</b> | Format :<br><b>A3</b>                                                 | N° de projet :<br><b>CDD-EN-23</b> | Dessinateur:<br><b>KLAUS</b>   | Date :<br><b>MARS 2023</b> | Révision:                              |

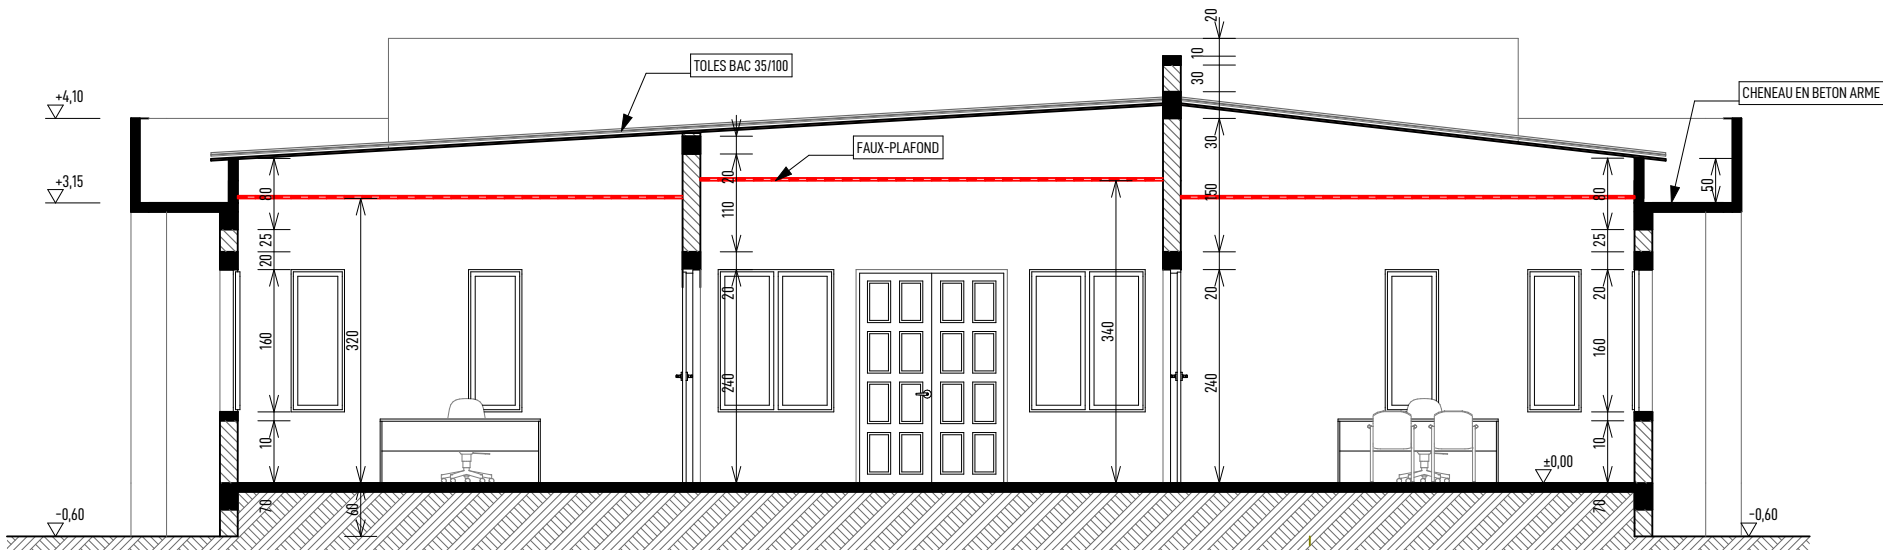

COUPE AA

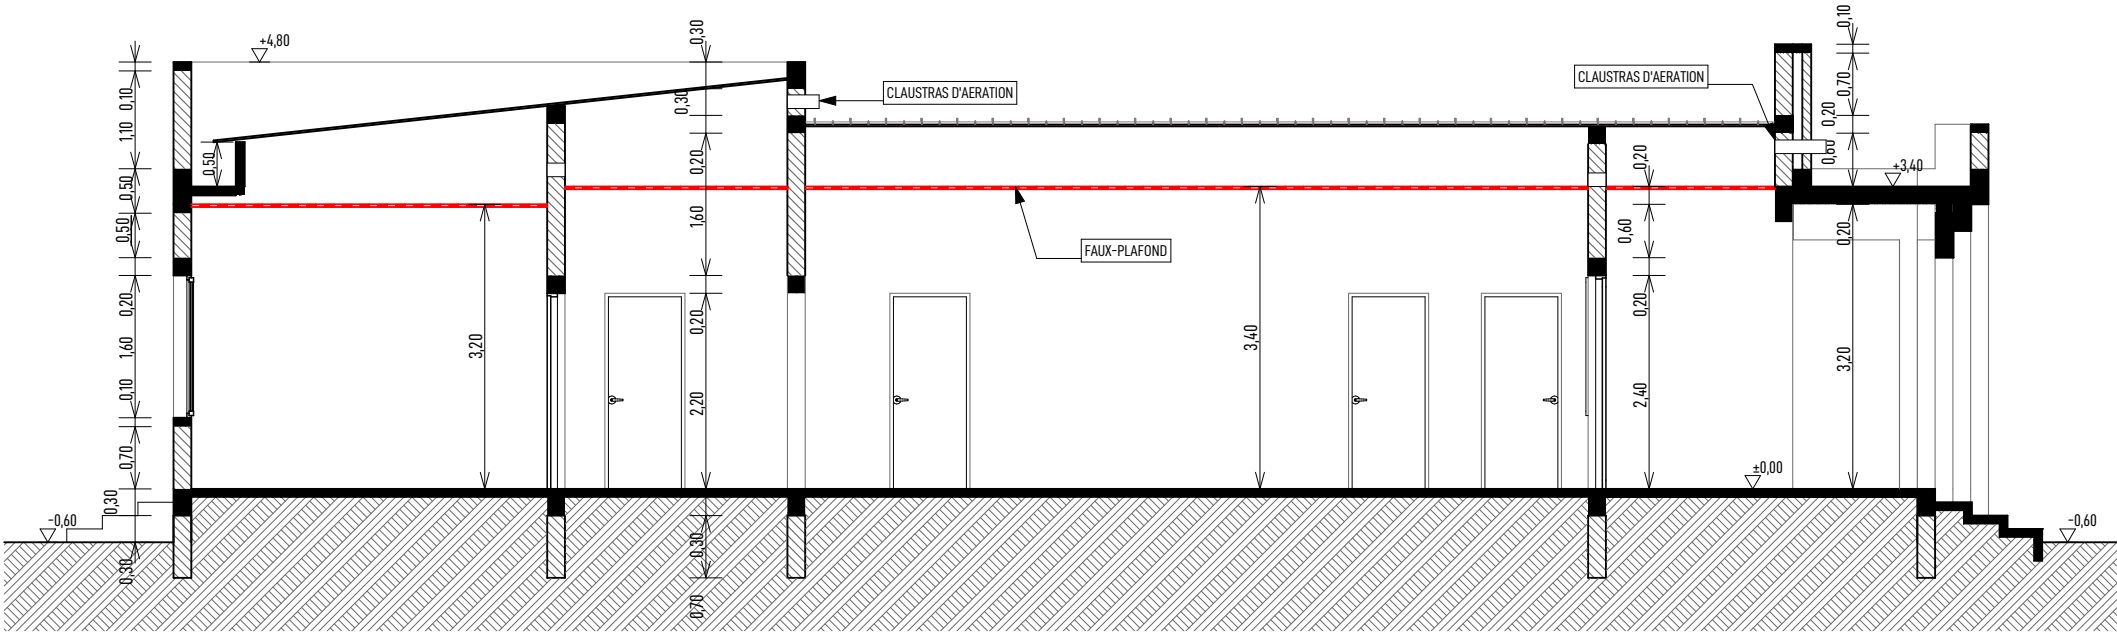

COUPE BB


COUPES BATIMENT ADMINISTRATIF

|                                                                                  |                                            |   |                          |                                                                       |                                    |   |                            |                                        |
|----------------------------------------------------------------------------------|--------------------------------------------|---|--------------------------|-----------------------------------------------------------------------|------------------------------------|---|----------------------------|----------------------------------------|
| Ouvrage : <b>PROJET DE CONSTRUCTION D'UN COMMISSARIAT DE DISTRICT A DIALGAYE</b> |                                            | Maître d'ouvrage: <b>AGENCE BELGE DE DEVELOPPEMENT</b><br>417 Avenue Kwame N Krumah<br>OUAGADOUGOU<br>(+ 226 ) 25 33 31 54 enabel.be |                          | Architecte<br>Cabinet d'architecture<br><b>ATELIERS 3 ARCHITECTES</b> |                                    | JEAN ANSELME T. SAWADOGO<br>01 BP 8552 Ouagadougou 01 - BFA<br>25 43 54 57 - 72 82 52 32 - 76 20 82 80<br>ateliers3architectes@gmail.com<br>anselme_1er@yahoo.fr |                            | Cachet et Signature du Maître d'Oeuvre |
| N° de plan:<br><b>04</b>                                                         | Lieu: <b>REGION DU CENTRE-EST DIALGAYE</b> | Phase<br><b>APD</b>   | Echelle :<br><b>1:85</b> | Format :<br><b>A3</b>                                                 | N° de projet :<br><b>CDD-EN-23</b> | Dessinateur:<br><b>KLAUS</b>   | Date :<br><b>MARS 2023</b> | Révision:                              |



|                                                                                  |                                            |   |                          |                       |   |                              |   |           |                                        |
|----------------------------------------------------------------------------------|--------------------------------------------|---|--------------------------|-----------------------|---|------------------------------|---|-----------|----------------------------------------|
| Ouvrage : <b>PROJET DE CONSTRUCTION D'UN COMMISSARIAT DE DISTRICT A DIALGAYE</b> |                                            | Maître d'ouvrage: <b>AGENCE BELGE DE DEVELOPPEMENT</b><br>417 Avenue Kwame N Krumah<br>OUAGADOUGOU<br>(+ 226 ) 25 33 31 54 enabel.be |                          |                       | Architecte<br>Cabinet d'architecture<br><br>ATELIERS 3 ARCHITECTES |                              | JEAN ANSELME T. SAWADOGO<br>01 BP 8552 Ouagadougou 01 - BFA<br>25 43 54 57 - 72 82 52 32 - 76 20 82 80<br>ateliers3architectes@gmail.com<br>anselme_1er@yahoo.fr |           | Cachet et Signature du Maître d'Oeuvre |
| N° de plan:<br><b>05</b>                                                         | Lieu: <b>REGION DU CENTRE-EST DIALGAYE</b> | Phase<br><b>APD</b>   | Echelle :<br><b>1:85</b> | Format :<br><b>A3</b> | N° de projet :<br><b>CDD-EN-23</b>   | Dessinateur:<br><b>KLAUS</b> | Date :<br><b>MARS 2023</b>   | Révision: |                                        |

Les plans et images contenus dans ce document sont une propriété intellectuelle protégée par la réglementation en vigueur au Burkina Faso. Ils ne sauraient être reproduits, modifiés ou utilisés en tout ou partie pour quelque usage que ce soit sans l'autorisation expresse du Maître d'Oeuvre.

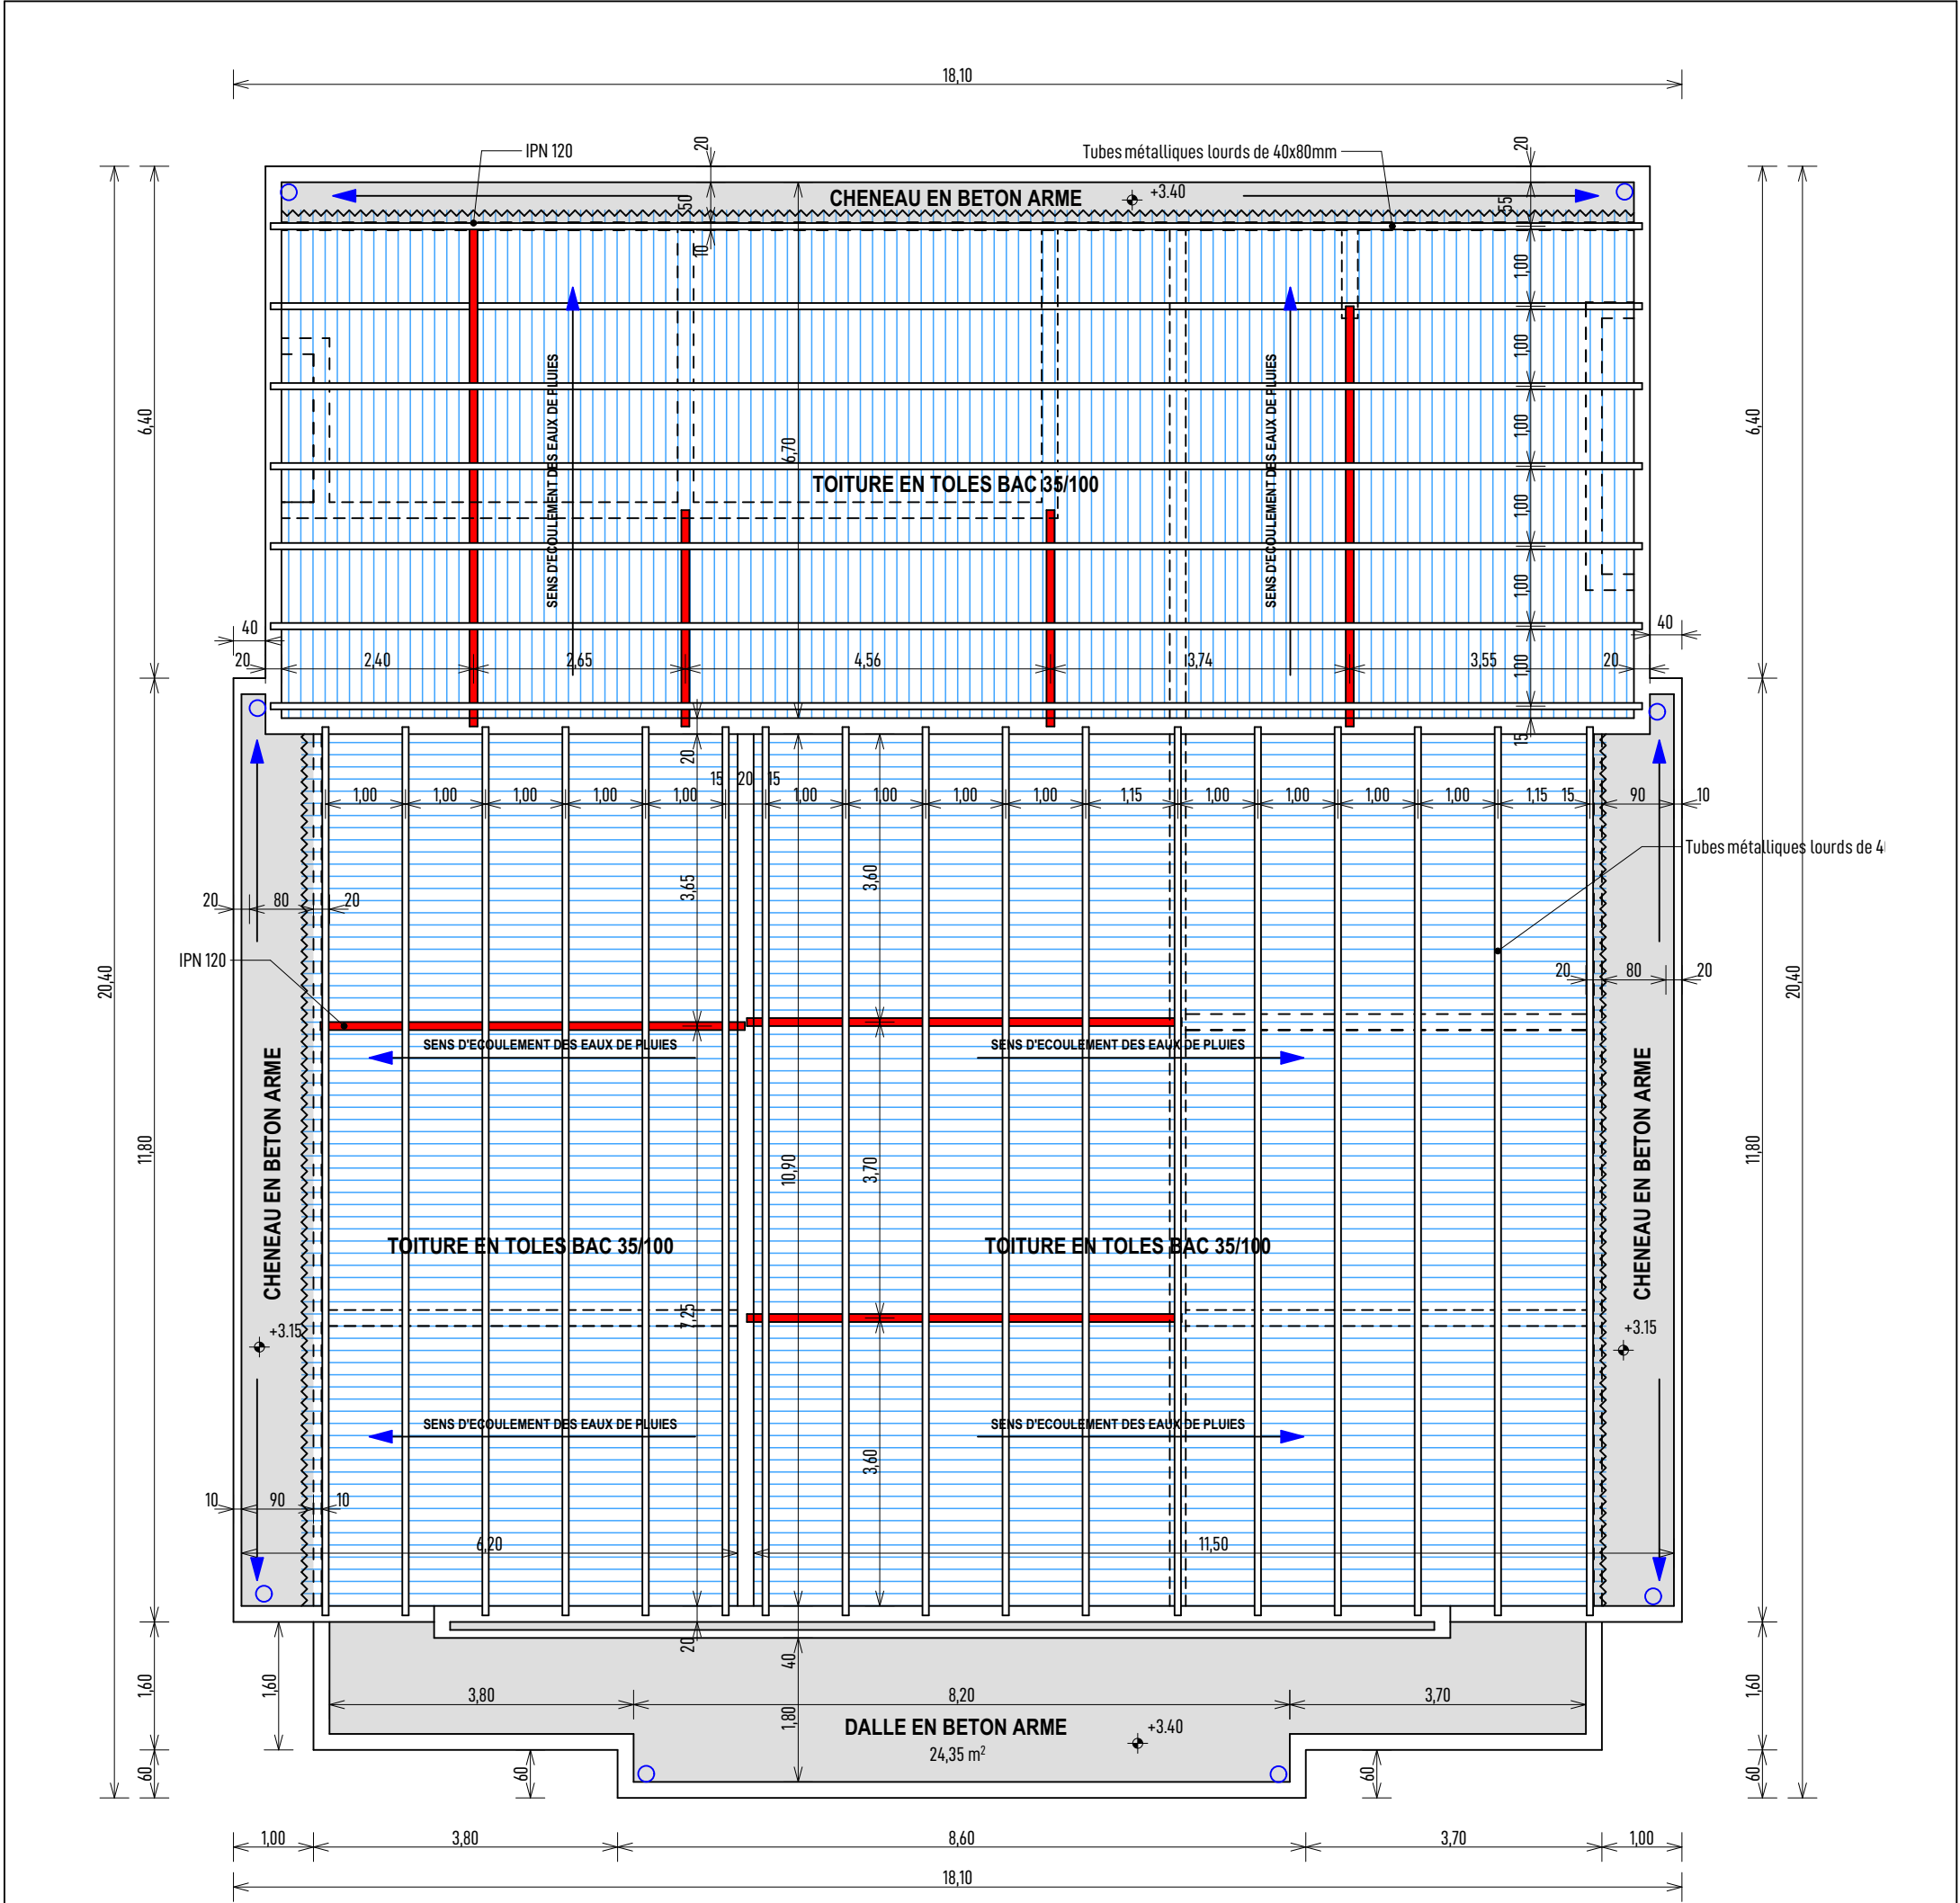


| LEGENDE |                                                                    |  |  |
|---------|--------------------------------------------------------------------|--|--|
|         | TOITURE EN TOLES BAC GALVA 35/100                                  |  |  |
|         | IPN 120                                                            |  |  |
|         | TUBES METALLIQUES RECTANGULAIRE LOURD DE 40X80MM*1.5MM D'ÉPAISSEUR |  |  |
|         | CHAINAGE RAMPANT                                                   |  |  |

TOITURE BATIMENT ADMINISTRATIF

|                                                                                  |                                            |   |                          |                                                                   |                                    |   |                            |                                        |
|----------------------------------------------------------------------------------|--------------------------------------------|---|--------------------------|-------------------------------------------------------------------|------------------------------------|---|----------------------------|----------------------------------------|
| Ouvrage : <b>PROJET DE CONSTRUCTION D'UN COMMISSARIAT DE DISTRICT A DIALGAYE</b> |                                            | Maître d'ouvrage: <b>AGENCE BELGE DE DEVELOPPEMENT</b><br>417 Avenue Kwame N Krumah<br>OUAGADOUGOU<br>(+ 226) 25 33 31 54 enabel.be |                          | Architecte<br>Cabinet d'architecture<br><br>ATELIER 3 ARCHITECTES |                                    | JEAN ANSELME T. SAWADOGO<br>01 BP 8552 Ouagadougou 01 - BFA<br>25 43 54 57 - 72 82 52 32 - 76 20 82 80<br>ateliers3architectes@gmail.com<br>anselme_1er@yahoo.fr |                            | Cachet et Signature du Maître d'Oeuvre |
| N° de plan:<br><b>06</b>                                                         | Lieu: <b>REGION DU CENTRE-EST DIALGAYE</b> | Phase<br><b>APD</b>   | Echelle :<br><b>1:85</b> | Format :<br><b>A3</b>                                             | N° de projet :<br><b>CDD-EN-23</b> | Dessinateur:<br><b>KLAUS</b>   | Date :<br><b>MARS 2023</b> | Révision:                              |

Les plans et images contenus dans ce document sont une propriété intellectuelle protégée par la réglementation en vigueur au Burkina Faso. Ils ne saurient être reproduits, modifiés ou utilisés en tout ou partie pour quelque usage que ce soit sans l'autorisation expresse du Maître d'Oeuvre.

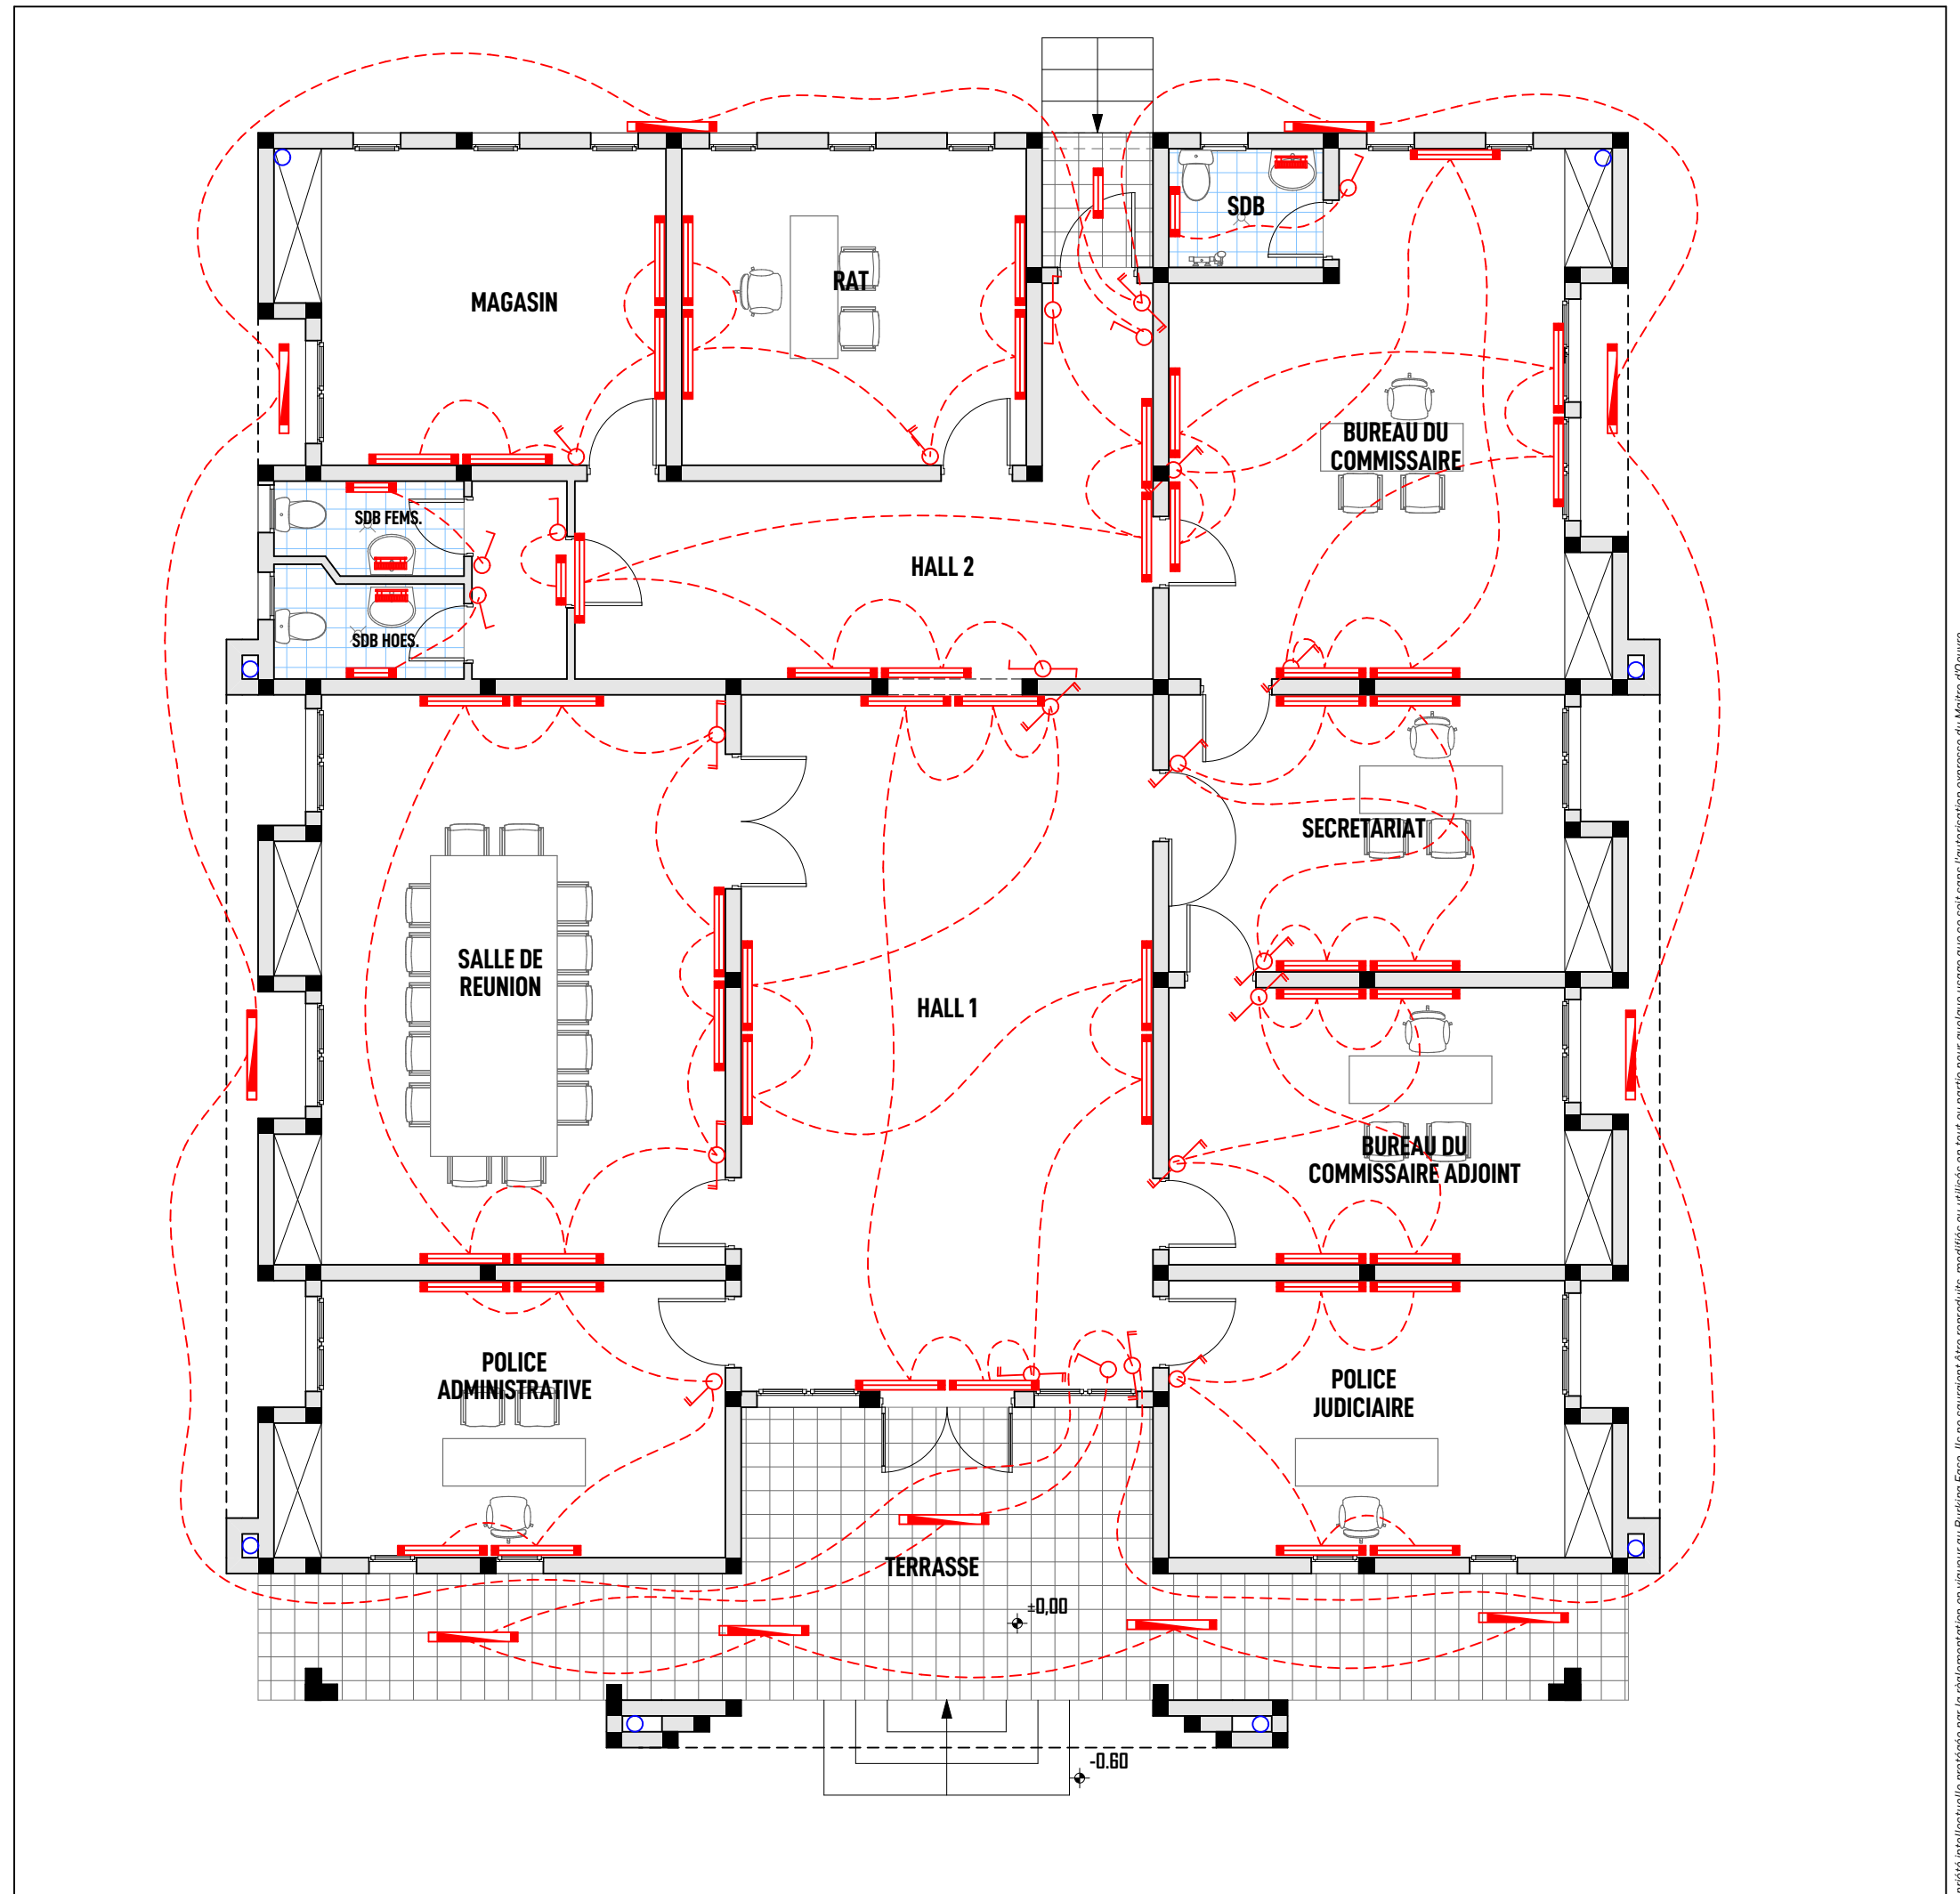


|  | LEGENDE                          |  |                             |  |                                          |
|--|----------------------------------|--|-----------------------------|--|------------------------------------------|
|  | Réglette LED de 60 / Etanche T8  |  | Split mural                 |  | Prise Téléphone/Prise Informatique/ 2P+T |
|  | Réglette LED de 120 / Etanche T8 |  | Compresseur                 |  | Prise 2P+T étanche                       |
|  | Applique sanitaire               |  | Extincteur à eau pulvérisée |  | Interrupteur 1 pôle                      |
|  | Prise 2P+T                       |  | liaison frigorifique        |  | Interrupteur double allumage             |
|  | Brasseur d'air de type Panasonic |  | Tableau informatique        |  | Interrupteur va et vient                 |
|  |                                  |  | Applique Ø 7cm              |  | Interrupteur double va et vient          |
|  |                                  |  |                             |  | Rhéostat                                 |

PLAN D'ECLAIRAGE ELECTRIQUE RDC BATIMENT ADMINISTRATIF

|                                                                                  |                                            |   |                          |                                                                           |                                    |   |                            |                                        |
|----------------------------------------------------------------------------------|--------------------------------------------|---|--------------------------|---------------------------------------------------------------------------|------------------------------------|---|----------------------------|----------------------------------------|
| Ouvrage : <b>PROJET DE CONSTRUCTION D'UN COMMISSARIAT DE DISTRICT A DIALGAYE</b> |                                            | Maître d'ouvrage: <b>AGENCE BELGE DE DEVELOPPEMENT</b><br>417 Avenue Kwame N Krumah<br><b>OUAGADOUGOU</b><br>(+ 226 ) 25 33 31 54 enabel.be |                          | Architecte<br>Cabinet d'architecture<br><br><b>ATELIERS 3 ARCHITECTES</b> |                                    | JEAN ANSELME T. SAWADOGO<br>01 BP 8552 Ouagadougou 01 - BFA<br>25 43 54 57 - 72 82 52 32 - 76 20 82 80<br>ateliers3architectes@gmail.com<br>anselme_1er@yahoo.fr |                            | Cachet et Signature du Maître d'Oeuvre |
| N° de plan:<br><b>07</b>                                                         | Lieu: <b>REGION DU CENTRE-EST DIALGAYE</b> | Phase<br><b>APD</b>   | Echelle :<br><b>1:85</b> | Format :<br><b>A3</b>                                                     | N° de projet :<br><b>CDD-EN-23</b> | Dessinateur:<br><b>KLAUS</b>   | Date :<br><b>MARS 2023</b> | Révision:                              |


Les plans et images contenus dans ce document sont une propriété intellectuelle protégée par la réglementation en vigueur au Burkina Faso. Ils ne sauraient être reproduits, modifiés ou utilisés en tout ou partie pour quelque usage que ce soit sans l'autorisation expresse du Maître d'Oeuvre.

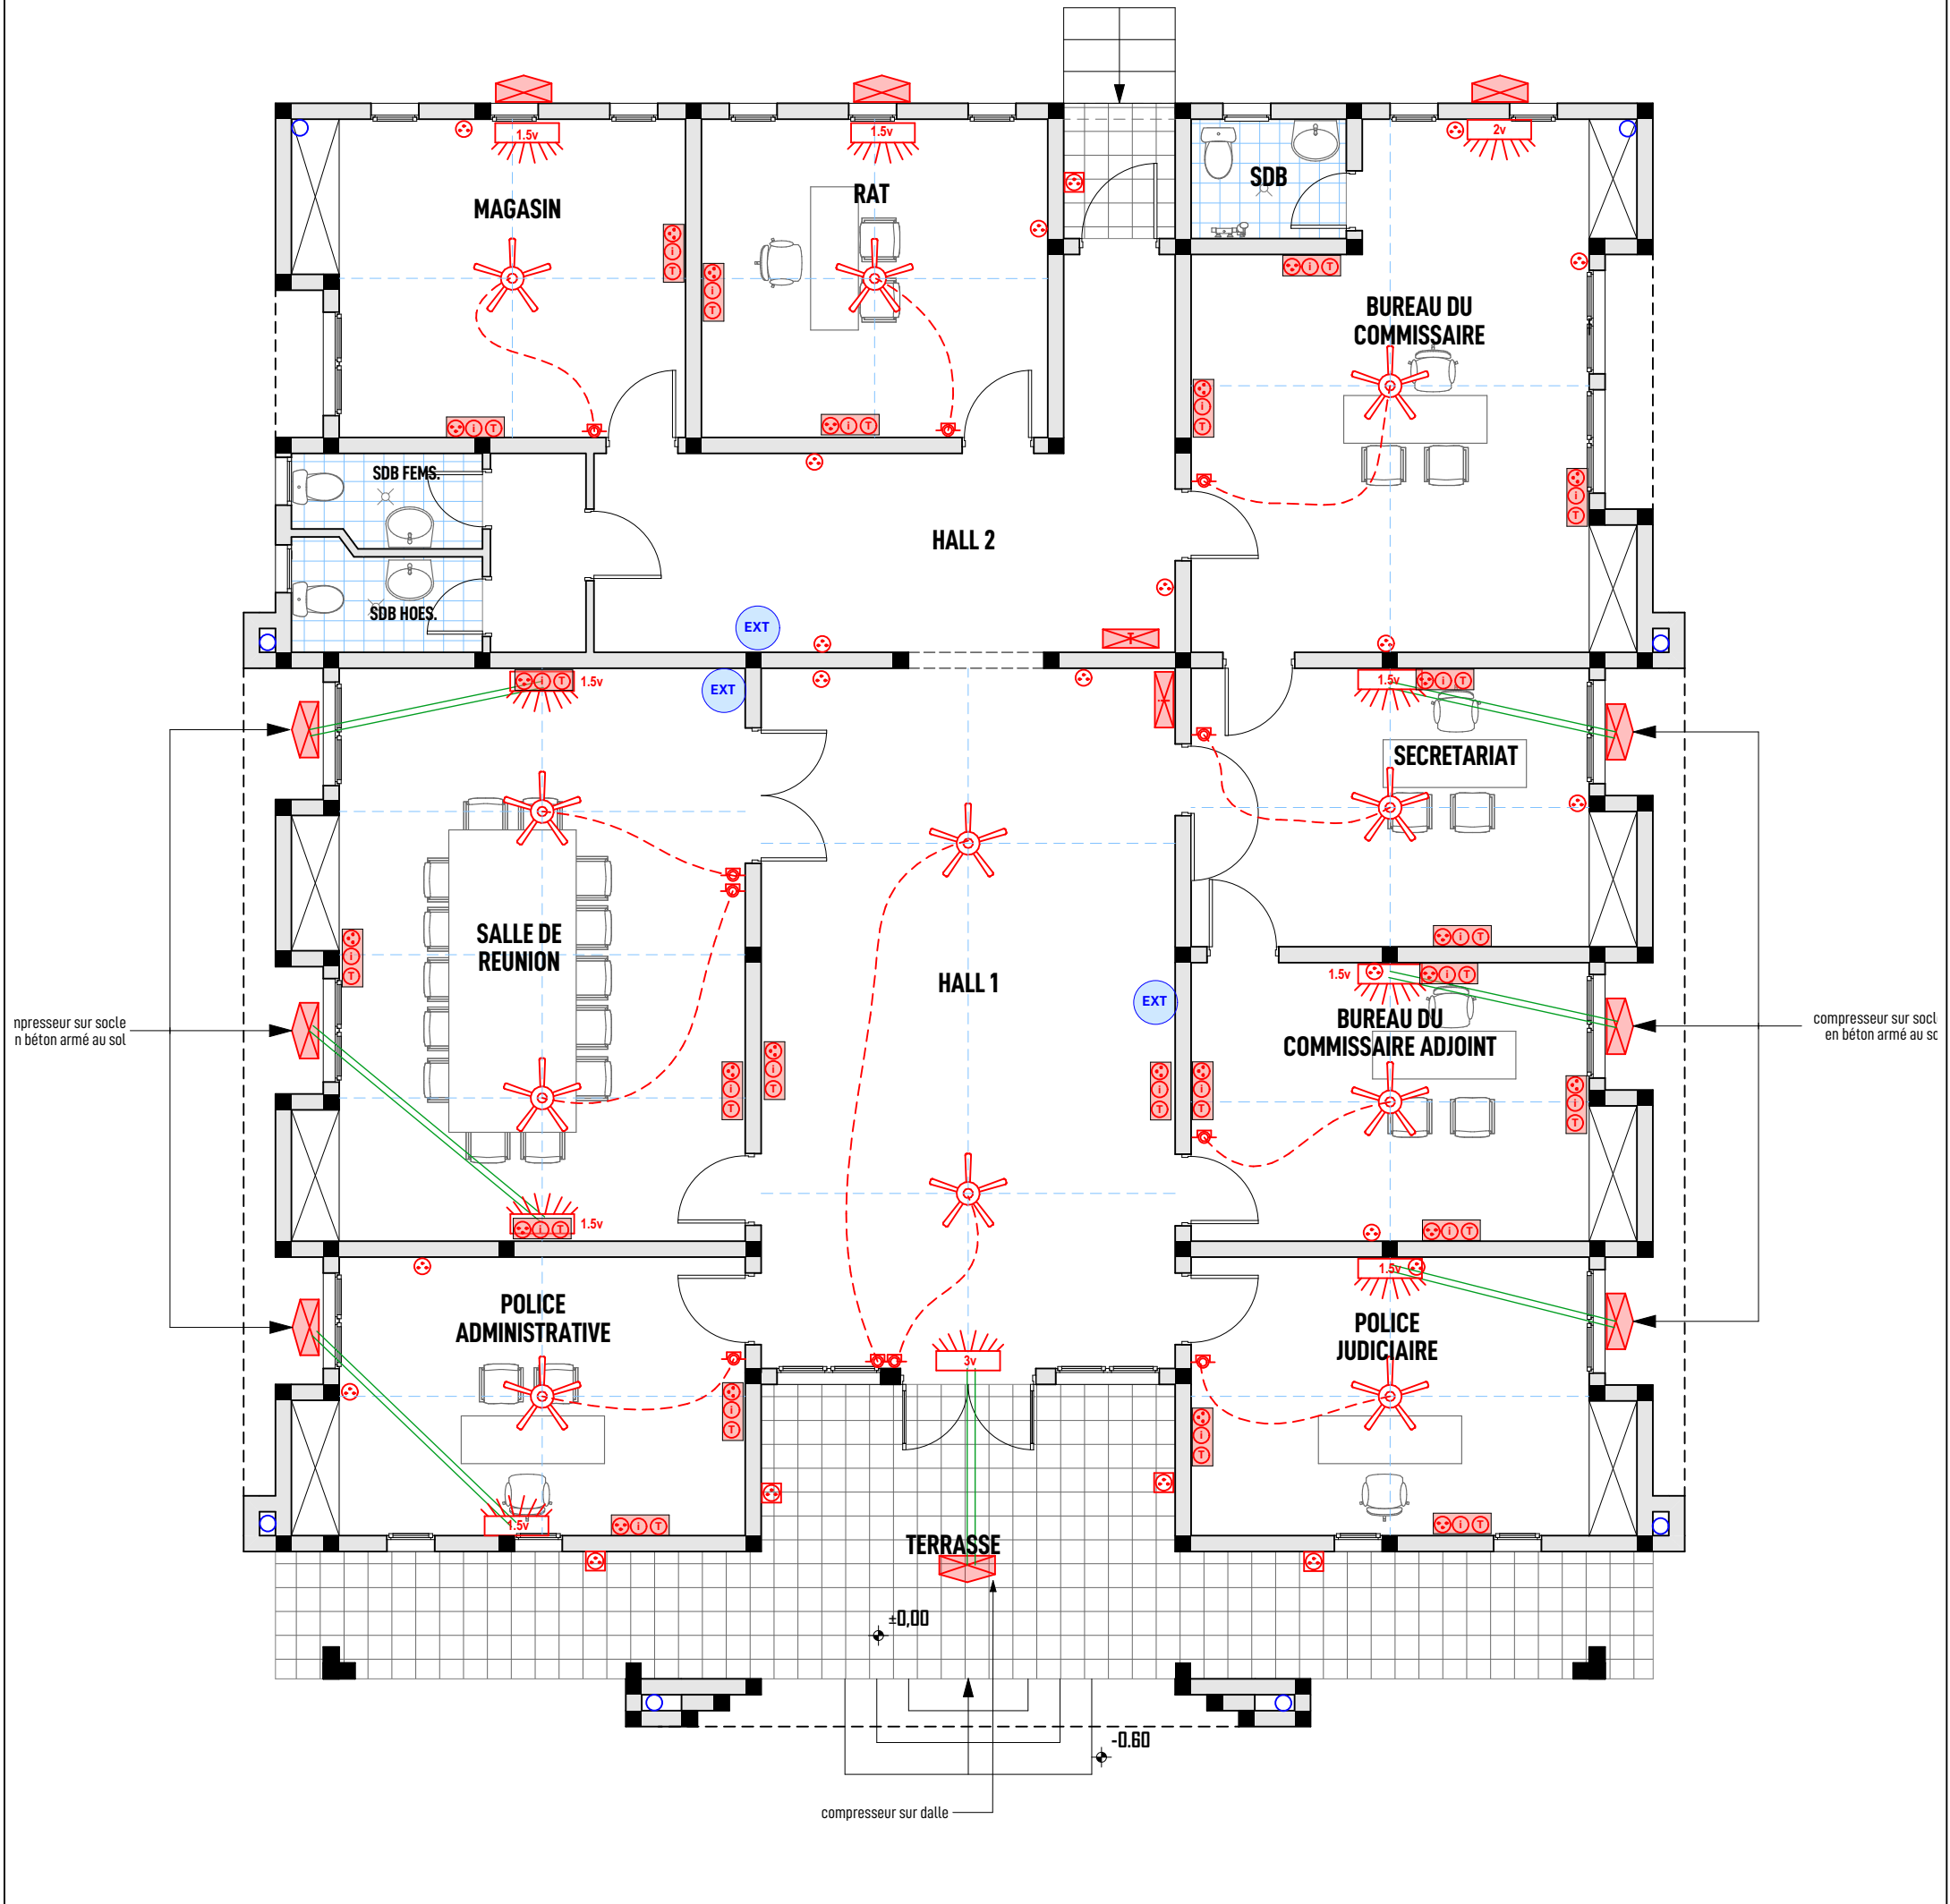

| LEGENDE |                                  |  | Tableau électrique          |  | Prise Téléphone/Prise Informatique/ 2P+T |
|---------|----------------------------------|--|-----------------------------|--|------------------------------------------|
|         | Réglette LED de 60 / Etanche T8  |  | Split mural                 |  | Prise 2P+T étanche                       |
|         | Réglette LED de 120 / Etanche T8 |  | Compresseur                 |  | Interrupteur 1 pôle                      |
|         | Applique sanitaire               |  | Extincteur à eau pulvérisée |  | Interrupteur double allumage             |
|         | Prise 2P+T                       |  | liaison frigorifique        |  | Interrupteur va et vient                 |
|         | Brasseur d'air de type Panasonic |  | Tableau informatique        |  | Interrupteur double va et vient          |
|         |                                  |  | Applique Ø 7cm              |  | Rhéostat                                 |

PLAN D'APPAREILLAGE ELECTRIQUE RDC BATIMENT ADMINISTRATIF













|                                                                                         |                                                |   |                              |   |                                        |                                                            |                                |   |  |                                           |
|-----------------------------------------------------------------------------------------|------------------------------------------------|---|------------------------------|---|----------------------------------------|------------------------------------------------------------|--------------------------------|---|--|-------------------------------------------|
| Ouvrage :<br><b>PROJET DE CONSTRUCTION D'UN<br/>COMMISSARIAT DE DISTRICT A DIALGAYE</b> |                                                | Maître d'ouvrage: <b>AGENCE BELGE DE DEVELOPPEMENT</b><br><div><div>417 Avenue Kwame N Krumah<br/>OUAGADOUGOU<br/>(+ 226 ) 25 33 31 54 enabel.be</div></div> |                              | Architecte<br>Cabinet d'architecture<br><div><div>ATELIER 3 ARCHITECTES</div></div> |                                        | JEAN ANSELME T. SAWADOGO<br><br>ARCHITECTE D.E.N.A - MAROC |                                | 01 BP 8552 Ouagadougou 01 - BFA<br>25 43 54 57 - 72 82 52 32 - 76 20 82 80<br>ateliers3architectes@gmail.com<br>anselme_1er@yahoo.fr |  | Cachet et Signature du<br>Maître d'Oeuvre |
| N° de plan:<br><b>08</b>                                                                | Lieu: <b>REGION DU CENTRE-EST<br/>DIALGAYE</b> | Phase<br><br><b>APD</b>   | Echelle :<br><br><b>1:85</b> | Format :<br><br><b>A3</b>   | N° de projet :<br><br><b>CDD-EN-23</b> | Dessinateur:<br><br><b>KLAUS</b>                           | Date :<br><br><b>MARS 2023</b> | Révision:   |  |                                           |

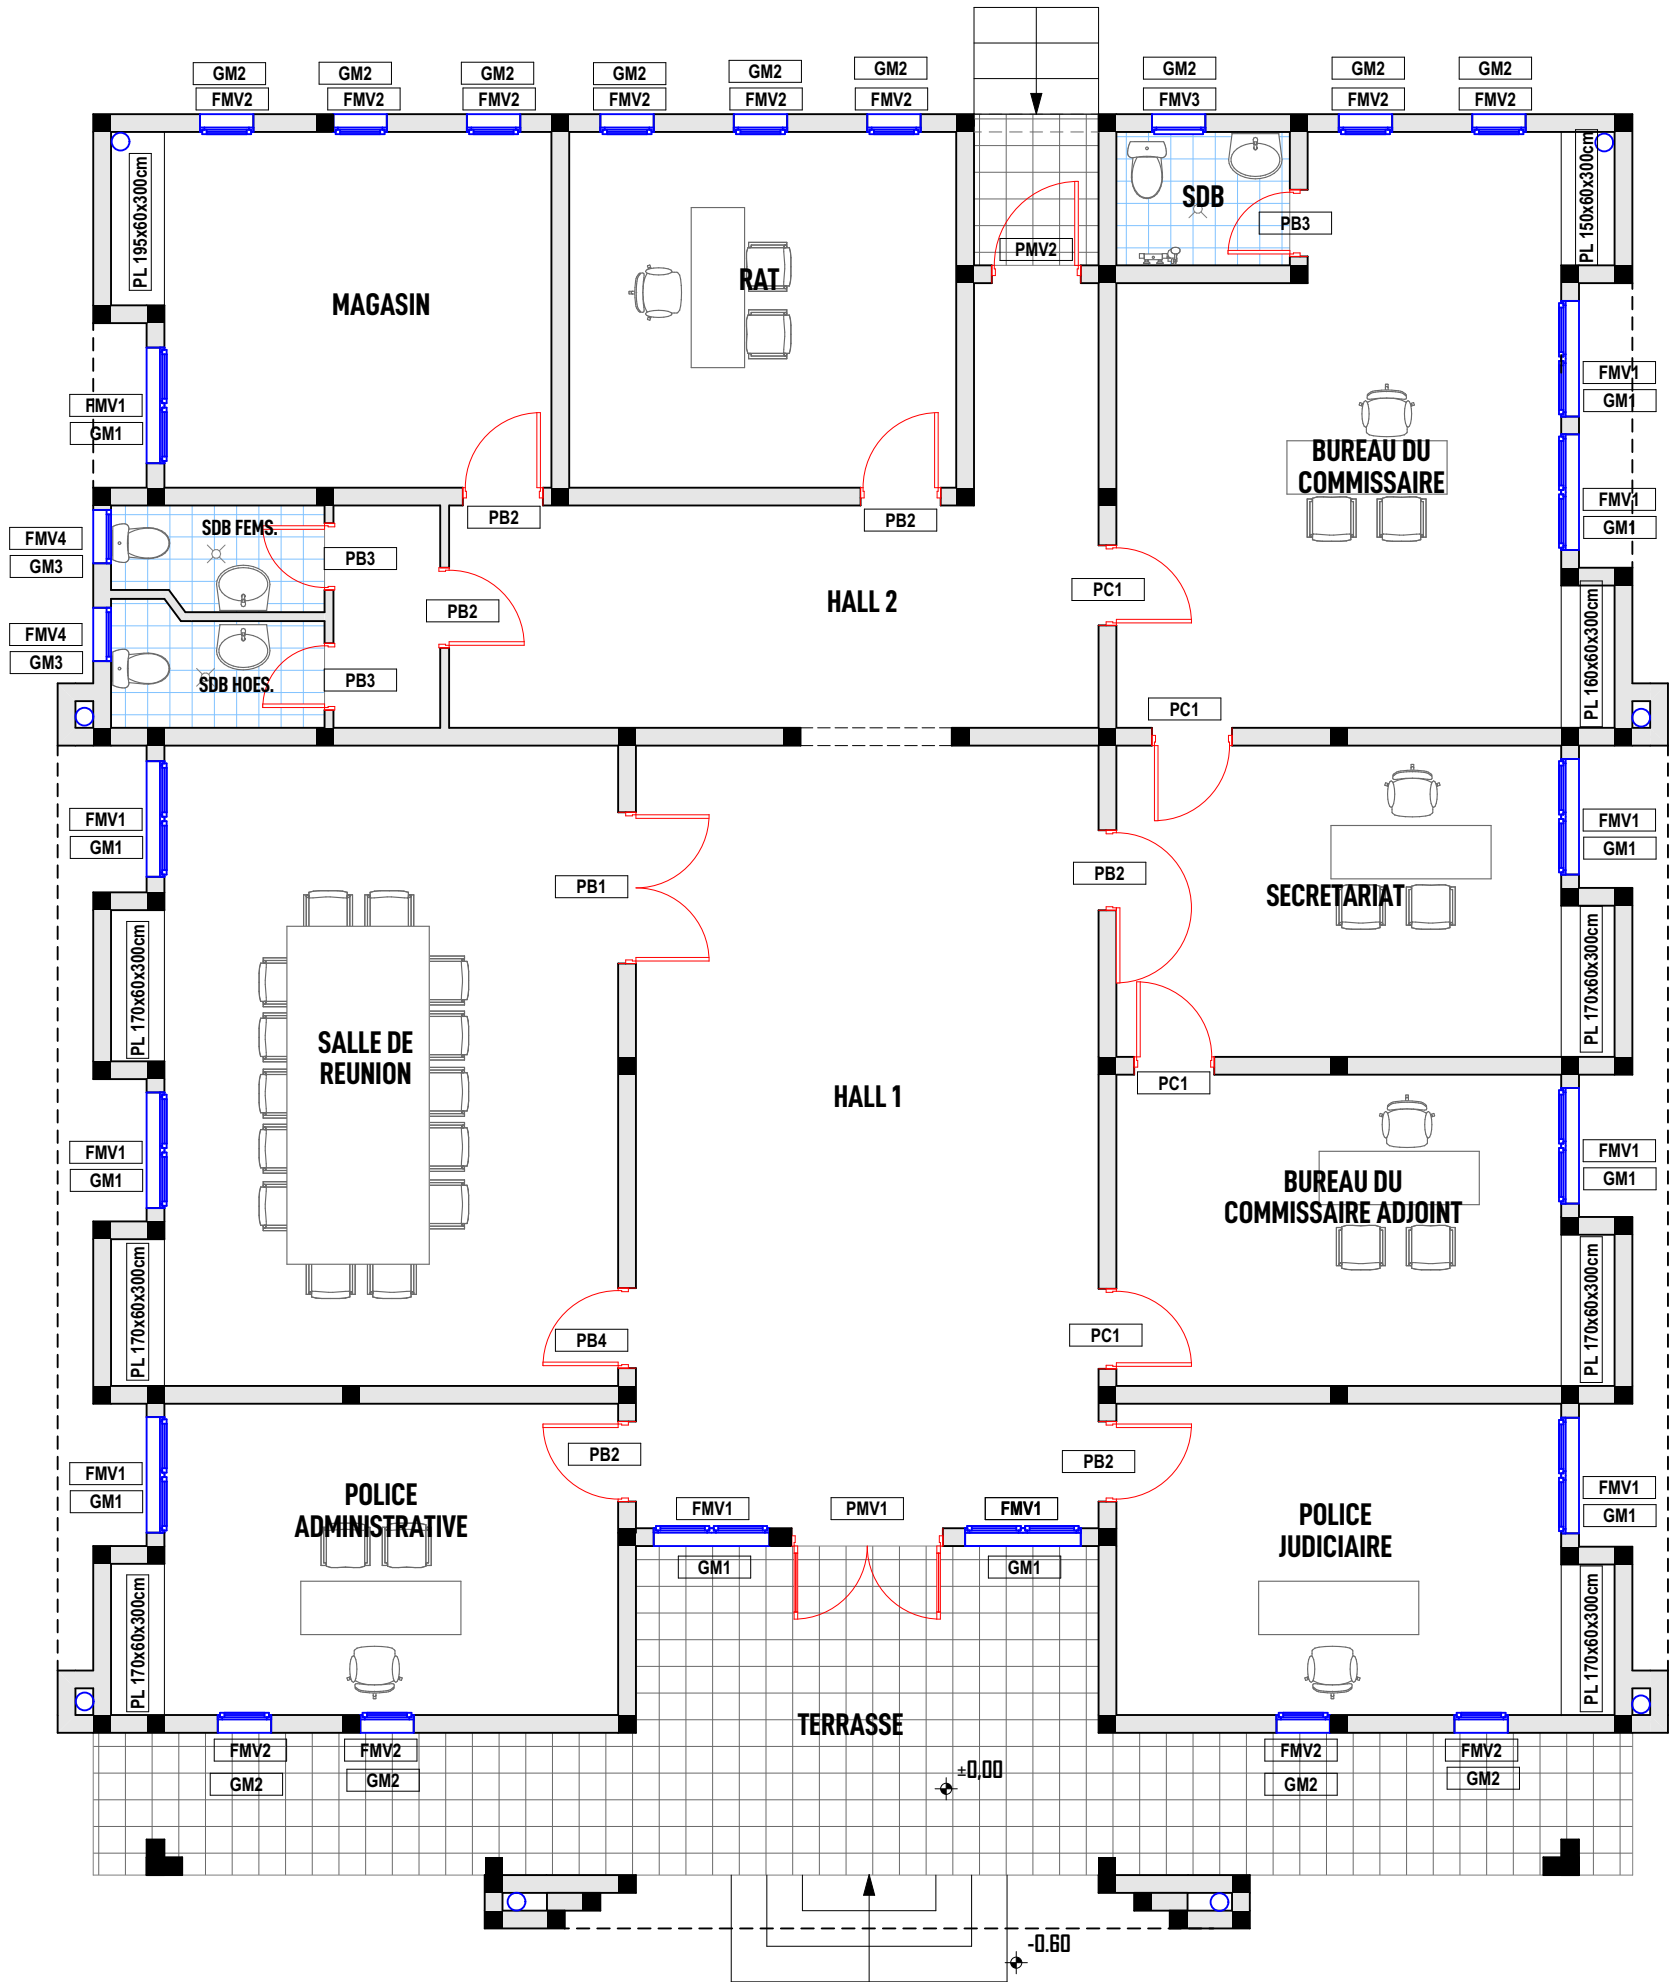

|      |                                                                           |
|------|---------------------------------------------------------------------------|
| PMV1 | Porte métallique vitrée de dimension 170x240cm                            |
| PMV2 | Porte métallique vitrée de dimension 100x220cm                            |
| PB1  | Porte bois de dimension 170x220cm                                         |
| PB2  | Porte bois de dimension 90x220cm                                          |
| PB3  | Porte bois de dimension 75x220cm                                          |
| PB4  | Porte bois vitrée de dimension 90x220cm                                   |
| PC1  | Porte capitonnée de dimension 90x220cm                                    |
| FMV1 | Fenêtre métallique vitrée de dimension 130x160cm                          |
| FMV2 | Fenêtre métallique vitrée de dimension 60x160cm                           |
| FMV3 | Fenêtre métallique vitrée à chassis inférieur plein de dimension 60x160cm |
| FMV4 | Fenêtre métallique vitrée de dimension 60x90cm                            |
| GM1  | Grille métallique de protection de dimension 130x160/80cm                 |
| GM2  | Grille métallique de protection de dimension 60x160/80cm                  |
| GM3  | Grille métallique de protection de dimension 60x90/150cm                  |
| PL   | Placard de 300cm de hauteur                                               |

PLAN DE REPERAGE MENUISERIE RDC BATIMENT ADMINISTRATIF

|                                                                                         |                                                |   |                          |   |                                    |   |                            |                                           |  |
|-----------------------------------------------------------------------------------------|------------------------------------------------|---|--------------------------|---|------------------------------------|---|----------------------------|-------------------------------------------|--|
| Ouvrage :<br><b>PROJET DE CONSTRUCTION D'UN<br/>COMMISSARIAT DE DISTRICT A DIALGAYE</b> |                                                | Maître d'ouvrage: <b>AGENCE BELGE DE DEVELOPEMENT</b><br>417 Avenue Kwame N Krumah<br><b>OUAGADOUGOU</b><br><b>Enabel</b><br>(+ 226 ) 25 33 31 54 enabel.be |                          | Architecte<br>Cabinet d'architecture<br><br><b>ATELIERS 3 ARCHITECTES</b> |                                    | JEAN ANSELME T. SAWADOGO<br>01 BP 8552 Ouagadougou 01 - BFA<br>25 43 54 57 - 72 82 52 32 - 76 20 82 80<br>ateliers3architectes@gmail.com<br>anselme_1er@yahoo.fr |                            | Cachet et Signature du<br>Maître d'Oeuvre |  |
| N° de plan:<br><b>09</b>                                                                | Lieu: <b>REGION DU CENTRE-EST<br/>DIALGAYE</b> | Phase<br><b>APD</b>   | Echelle :<br><b>1:85</b> | Format :<br><b>A3</b>   | N° de projet :<br><b>CDD-EN-23</b> | Dessinateur:<br><b>KLAUS</b>   | Date :<br><b>MARS 2023</b> | Révision:                                 |  |

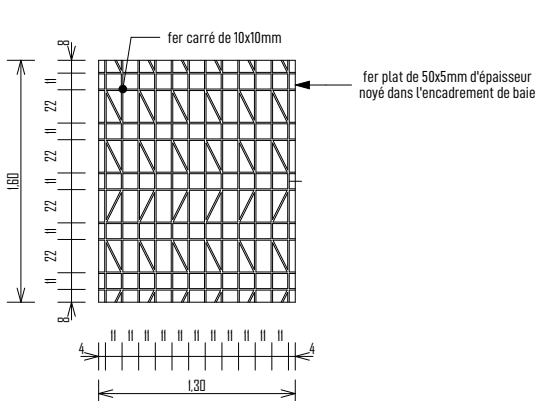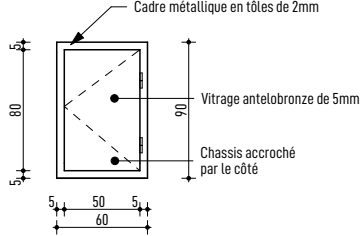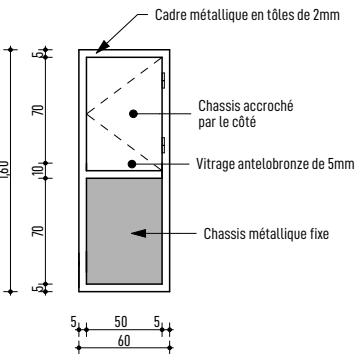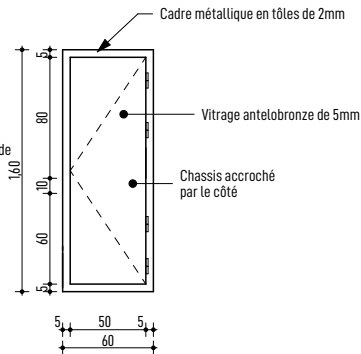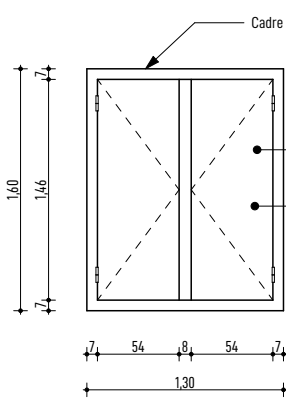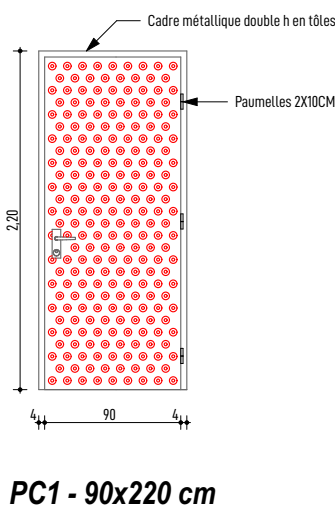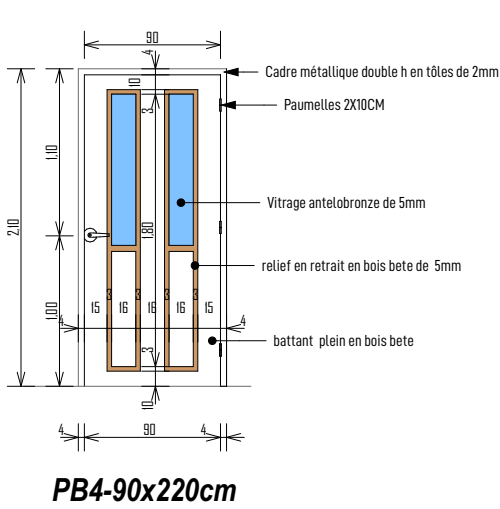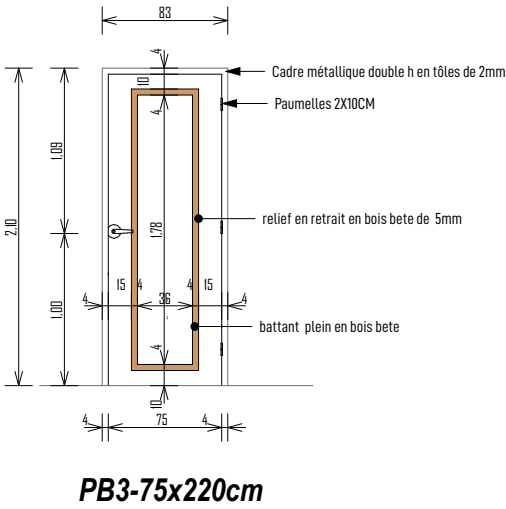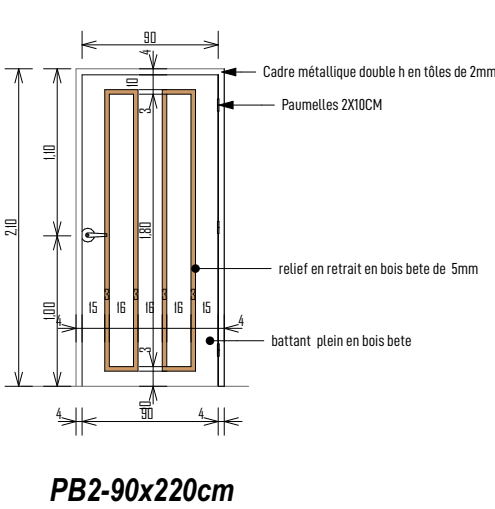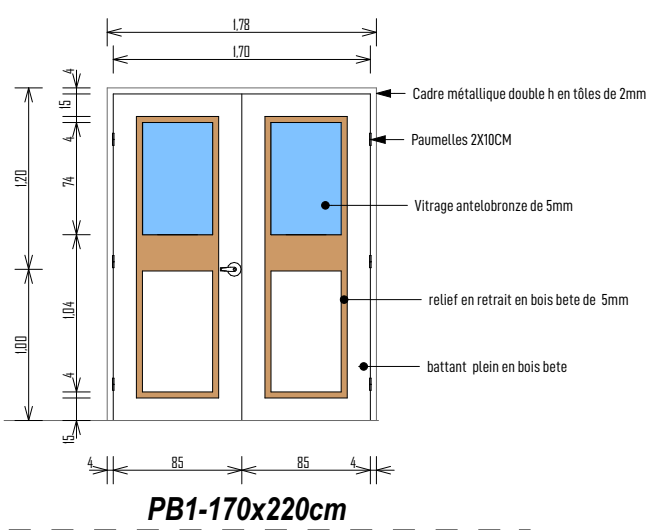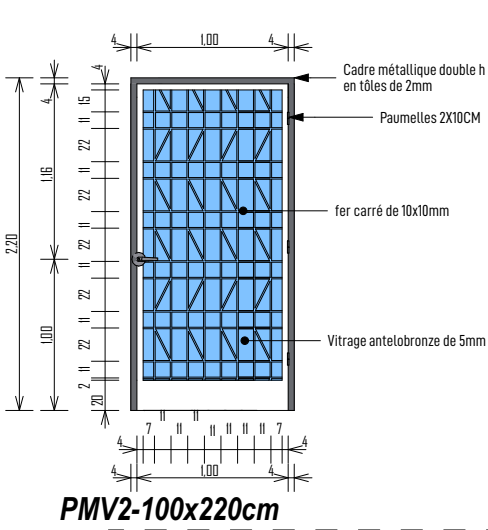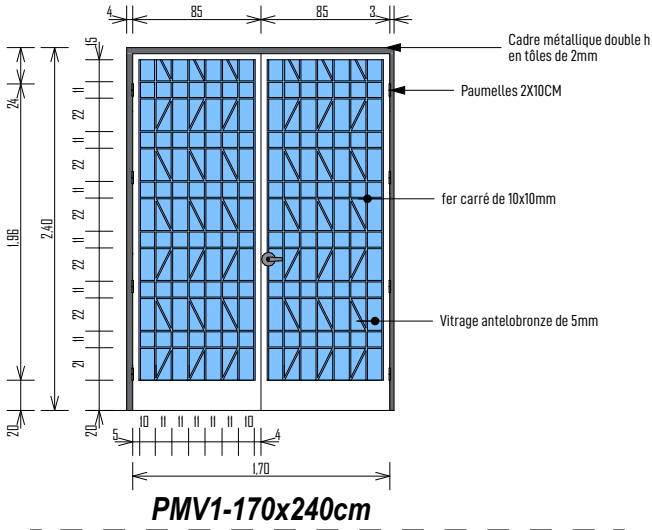


FMV1-130x160/80cm

FMV2 - 60x160/80 cm


FMV3- 60x160/80 cm

FMV4- 60x90/150 cm

GM1 - 130x160/80 cm

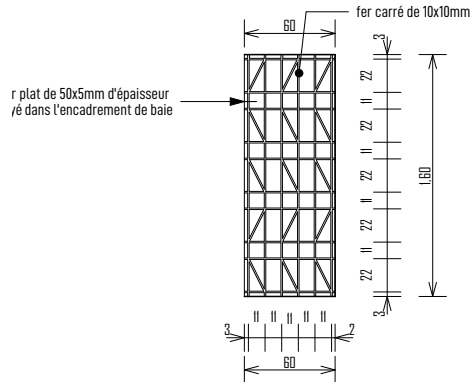

GM2 - 60x160/80 cm

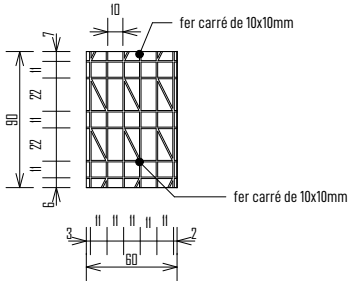


GM3 - 60x90/150 cm


DETAILS DE MENUISERIE RDC BATIMENT ADMINISTRATIF

|                                                                                  |                                            |   |                          |                                                                       |                                    |   |                            |                                        |
|----------------------------------------------------------------------------------|--------------------------------------------|---|--------------------------|-----------------------------------------------------------------------|------------------------------------|---|----------------------------|----------------------------------------|
| Ouvrage : <b>PROJET DE CONSTRUCTION D'UN COMMISSARIAT DE DISTRICT A DIALGAYE</b> |                                            | Maître d'ouvrage: <b>AGENCE BELGE DE DEVELOPEMENT</b><br>417 Avenue Kwame N Krumah<br>OUAGADOUGOU<br>(+ 226 ) 25 33 31 54 enabel.be |                          | Architecte<br>Cabinet d'architecture<br><b>ATELIERS 3 ARCHITECTES</b> |                                    | JEAN ANSELME T. SAWADOGO<br>01 BP 8552 Ouagadougou 01 - BFA<br>25 43 54 57 - 72 82 52 32 - 76 20 82 80<br>ateliers3architectes@gmail.com<br>anselme_1er@yahoo.fr |                            | Cachet et Signature du Maître d'Oeuvre |
| N° de plan:<br><b>10</b>                                                         | Lieu: <b>REGION DU CENTRE-EST DIALGAYE</b> | Phase<br><b>APD</b>   | Echelle :<br><b>1:50</b> | Format :<br><b>A3</b>                                                 | N° de projet :<br><b>CDD-EN-23</b> | Dessinateur:<br><b>KLAUS</b>   | Date :<br><b>MARS 2023</b> | Révision:                              |


Placards en bois

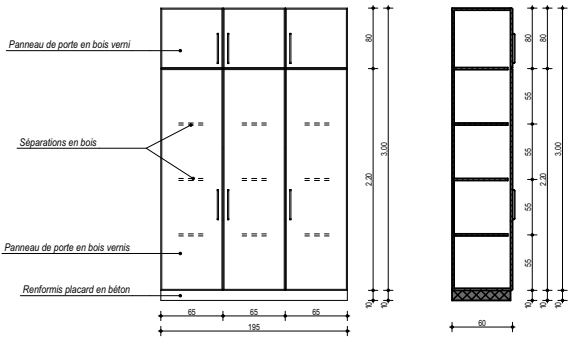


PL1 - 195x300 cm  
PLACARD BOIS ENCASTRE 3 BATTANTS

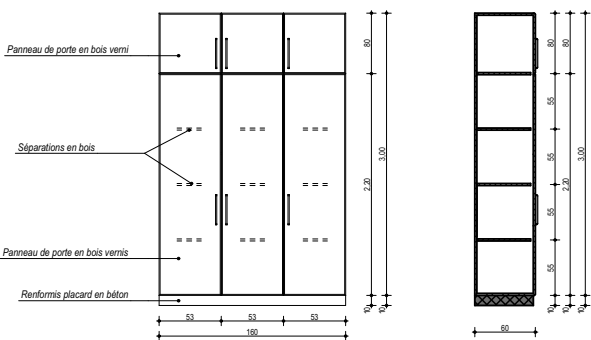


PL2 - 160x300 cm  
PLACARD BOIS ENCASTRE 6 BATTANTS

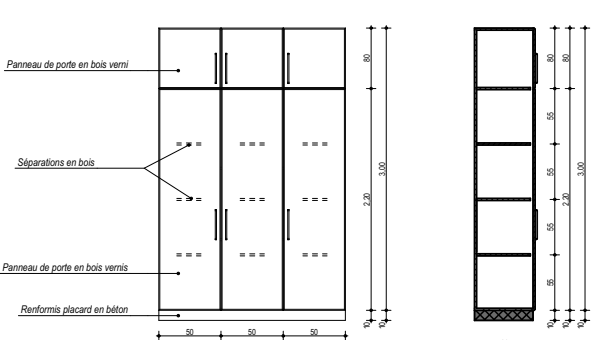


PL3 - 150x300 cm  
PLACARD BOIS ENCASTRE 6 BATTANTS

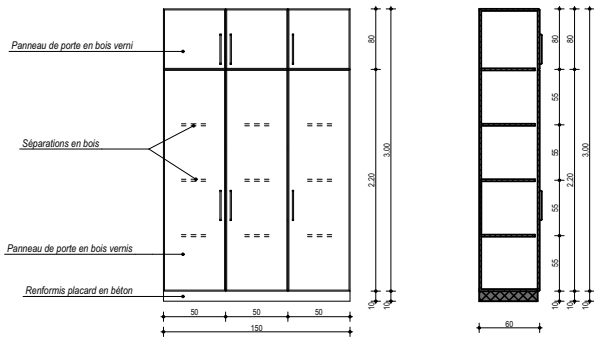

PL4 - 170x300 cm  
PLACARD BOIS ENCASTRE 6 BATTANTS

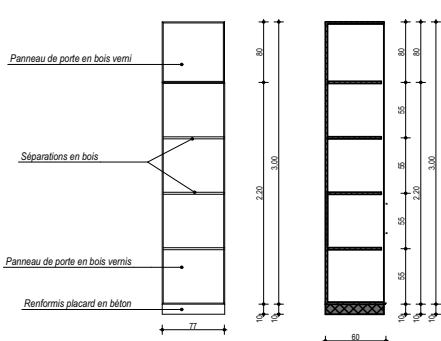


PL5 - 77x300 cm  
PLACARD BOIS ENCASTRE 6 BATTANTS

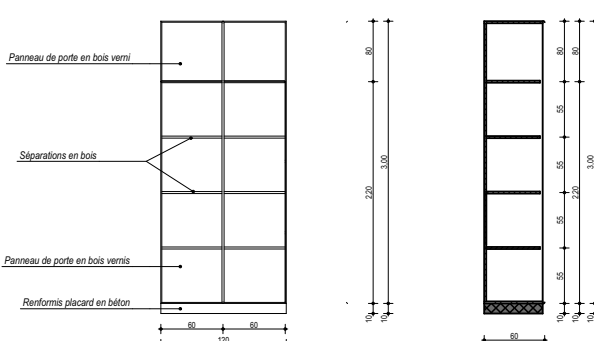

PL6 - 120x300 cm  
PLACARD BOIS ENCASTRE 6 BATTANTS

DETAILS DE MENUISERIE RDC BATIMENT ADMINISTRATIF


|                                                                                  |                                            |   |                          |                       |                                                                                                |                              |   |           |                                        |
|----------------------------------------------------------------------------------|--------------------------------------------|---|--------------------------|-----------------------|------------------------------------------------------------------------------------------------|------------------------------|---|-----------|----------------------------------------|
| Ouvrage : <b>PROJET DE CONSTRUCTION D'UN COMMISSARIAT DE DISTRICT A DIALGAYE</b> |                                            | Maître d'ouvrage: <b>AGENCE BELGE DE DEVELOPPEMENT</b><br>417 Avenue Kwame N Krumah<br><b>OUAGADOUGOU</b><br>Enabel<br>(+ 226 ) 25 33 31 54 enabel.be |                          |                       | Architecte<br>Cabinet d'architecture<br>JEAN ANSELME T. SAWADOGO<br>ARCHITECTE D.E.N.A - MAROC |                              | 01 BP 8552 Ouagadougou 01 - BFA<br>25 43 54 57 - 72 82 52 32 - 76 20 82 80<br>ateliers3architectes@gmail.com<br>anselme_1er@yahoo.fr |           | Cachet et Signature du Maître d'Oeuvre |
| N° de plan:<br><b>11</b>                                                         | Lieu: <b>REGION DU CENTRE-EST DIALGAYE</b> | Phase<br><b>APD</b>   | Echelle :<br><b>1:75</b> | Format :<br><b>A3</b> | N° de projet :<br><b>CDD-EN-23</b>                                                             | Dessinateur:<br><b>KLAUS</b> | Date :<br><b>MARS 2023</b>   | Révision: |                                        |

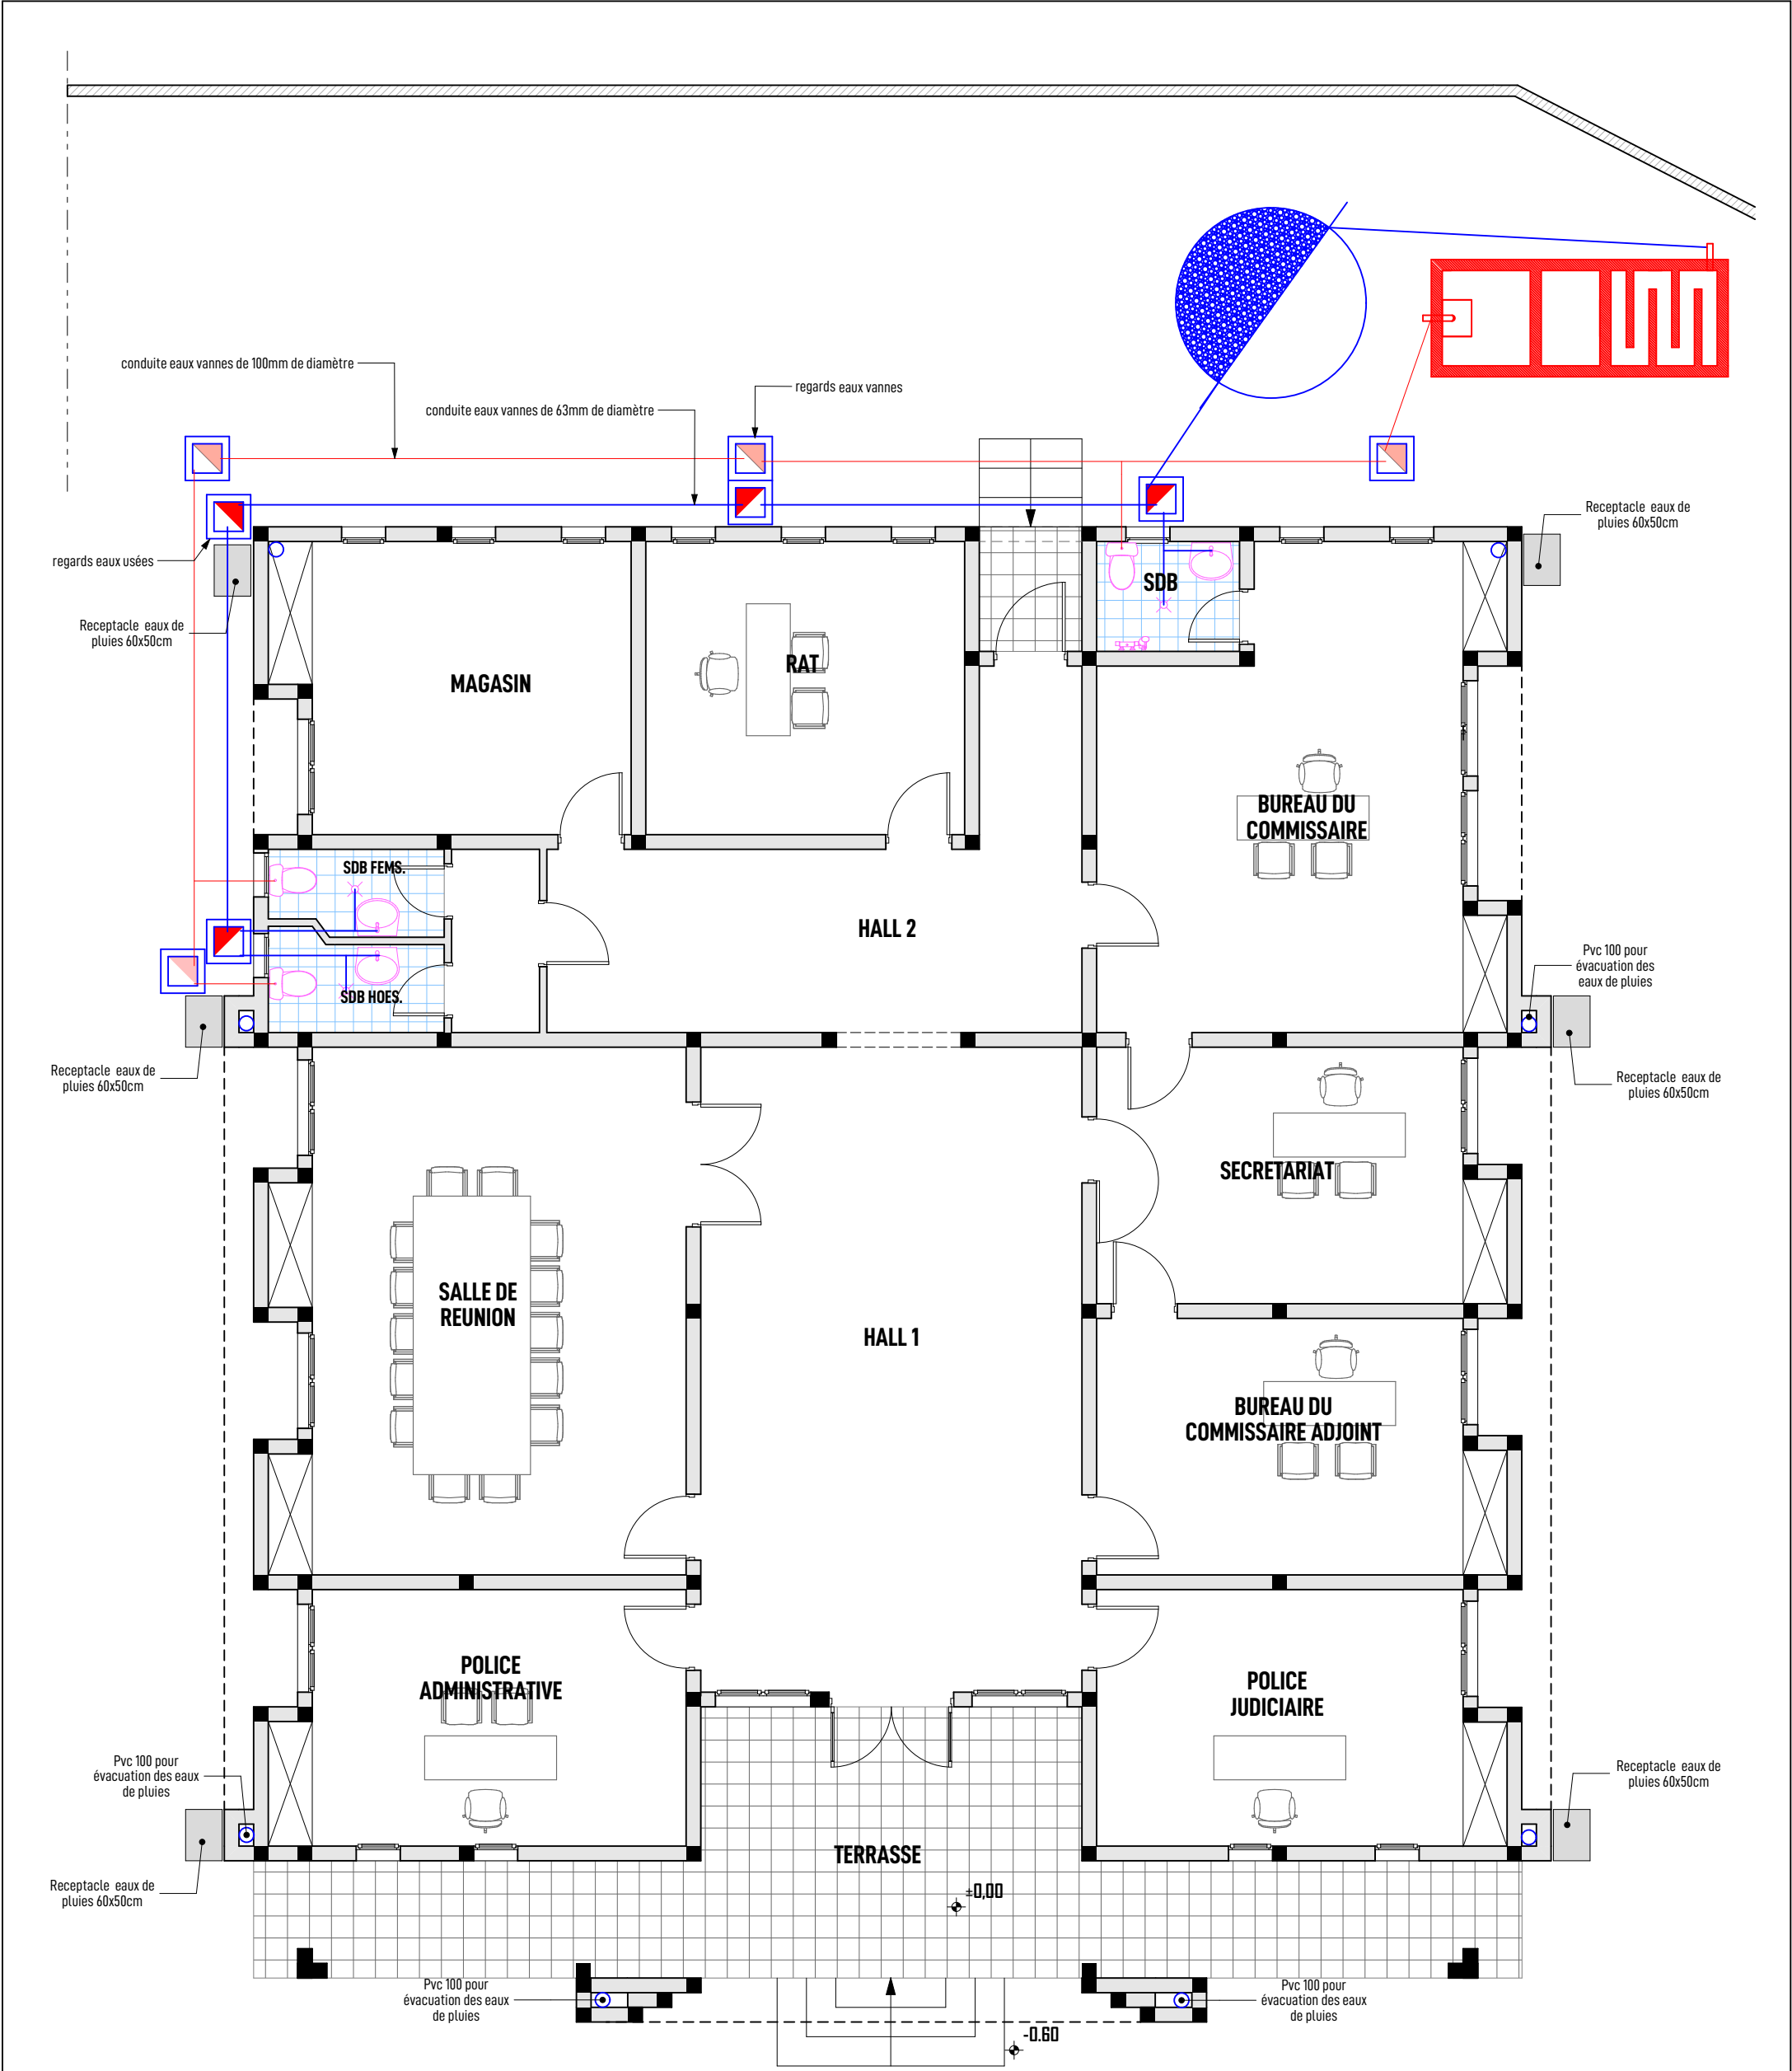

PLAN DE PLOMBERIE RDC BATIMENT ADMINISTRATIF

|                                                                                         |                                                |   |                              |   |                                        |                                                           |                                |   |  |                                           |  |
|-----------------------------------------------------------------------------------------|------------------------------------------------|---|------------------------------|---|----------------------------------------|-----------------------------------------------------------|--------------------------------|---|--|-------------------------------------------|--|
| Ouvrage :<br><b>PROJET DE CONSTRUCTION D'UN<br/>COMMISSARIAT DE DISTRICT A DIALGAYE</b> |                                                | Maître d'ouvrage: <b>AGENCE BELGE DE DEVELOPEMENT</b><br><div>417 Avenue Kwame N Krumah<br/><b>Enabel</b><br/>OUAGADOUGOU<br/>(+ 226 ) 25 33 31 54 enabel.be</div> |                              | Architecte<br>Cabinet d'architecture<br><div><br/><b>ATELIERS 3 ARCHITECTES</b></div> |                                        | JEAN ANSELM T. SAWADOGO<br><br>ARCHITECTE D.E.N.A - MAROC |                                | 01 BP 8552 Ouagadougou 01 - BFA<br>25 43 54 57 - 72 82 52 32 - 76 20 82 80<br>ateliers3architectes@gmail.com<br>anselme_1er@yahoo.fr |  | Cachet et Signature du<br>Maître d'Oeuvre |  |
| N° de plan:<br><b>12</b>                                                                | Lieu: <b>REGION DU CENTRE-EST<br/>DIALGAYE</b> | Phase<br><br><b>APD</b>   | Echelle :<br><br><b>1:85</b> | Format :<br><br><b>A3</b>   | N° de projet :<br><br><b>CDD-EN-23</b> | Dessinateur:<br><br><b>KLAUS</b>                          | Date :<br><br><b>MARS 2023</b> | Révision:   |  |                                           |  |

Les plans et images contenus dans ce document sont une propriété intellectuelle protégée par la réglementation en vigueur au Burkina Faso. Ils ne sauraient être reproduits, modifiés ou utilisés en tout ou partie pour quelque usage que ce soit sans l'autorisation expresse du Maître d'Oeuvre.

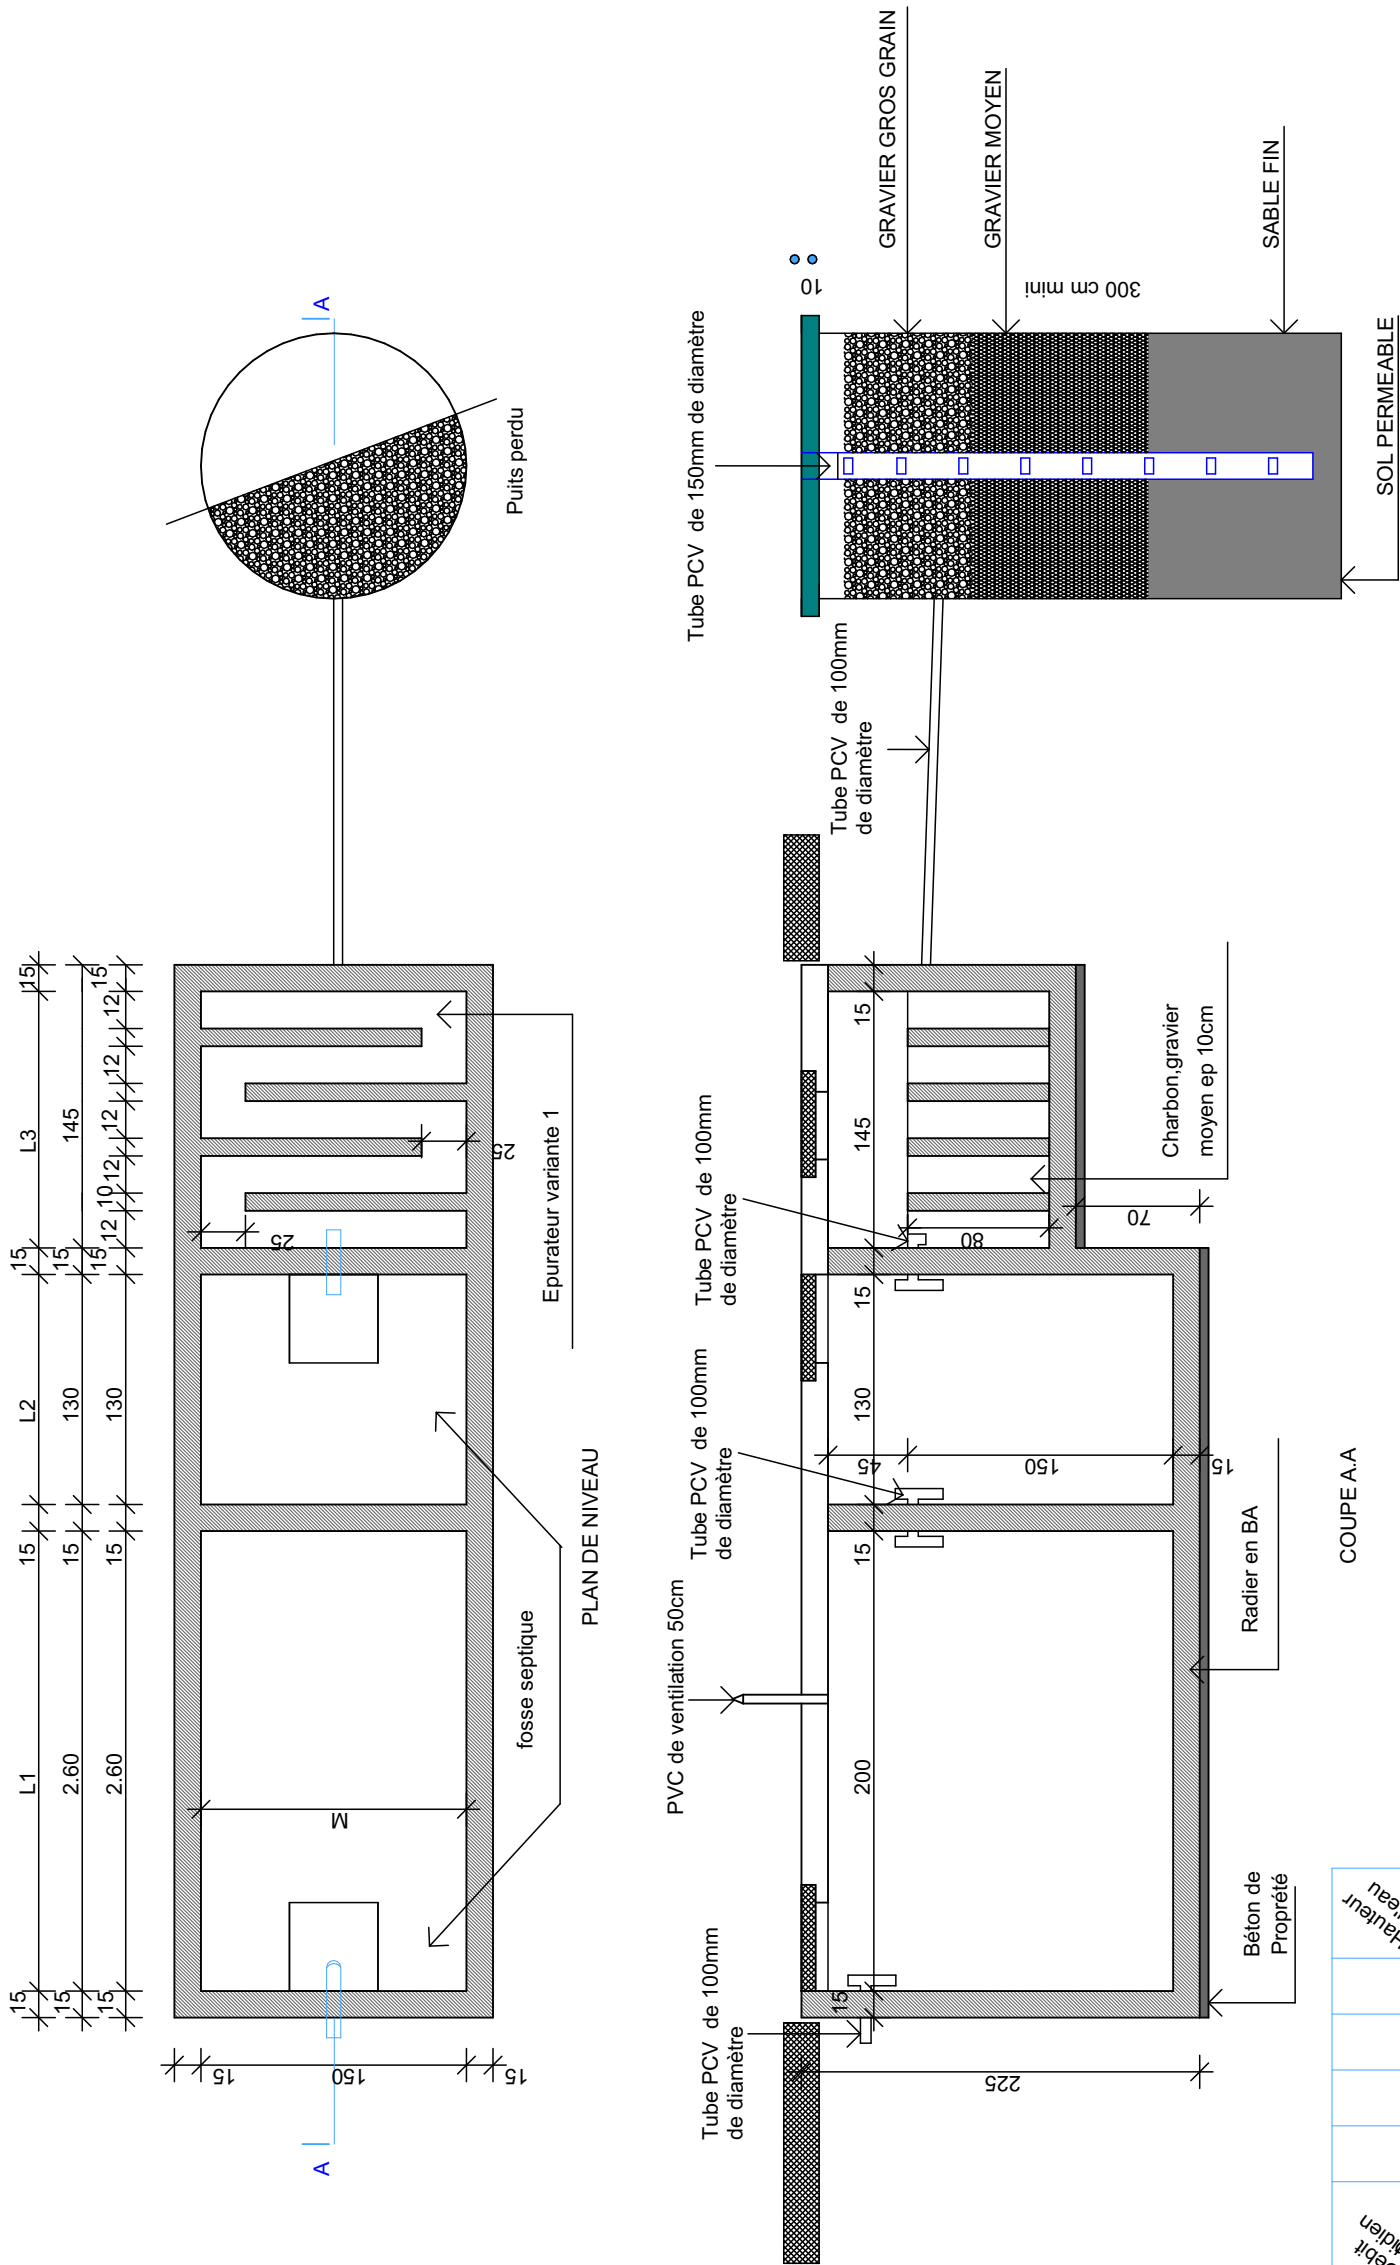


FOSSE SEPTIQUE POUR  
40 USAGERS

| Nb're<br>Usagers | Débit<br>quotidien |       | Débit<br>V/M3 |      |      | Hauteur<br>d'eau |      |  |
|------------------|--------------------|-------|---------------|------|------|------------------|------|--|
|                  | L/j                |       | L1            | L2   | L3   | M                |      |  |
| 20               | 3.00               | 6.50  | 2.00          | 1.00 | 1.00 | 1.50             | 1.20 |  |
| 25               | 3.75               | 7.10  | 2.40          | 1.20 | 1.10 | 1.50             | 1.30 |  |
| 30               | 4.50               | 7.65  | 2.60          | 1.30 | 1.25 | 1.50             | 1.30 |  |
| 40               | 6.00               | 8.75  | 2.60          | 1.30 | 1.45 | 1.50             | 1.50 |  |
| 50               | 7.50               | 9.50  | 3.00          | 1.30 | 1.65 | 1.50             | 1.50 |  |
| 60               | 9.00               | 11.00 | 2.70          | 1.35 | 1.55 | 1.80             | 1.50 |  |

FOSSE SCEPTIQUE ET PUIIS PERDU

|                                                                                     |                                                |   |                          |                       |   |                              |   |           |                                           |
|-------------------------------------------------------------------------------------|------------------------------------------------|---|--------------------------|-----------------------|---|------------------------------|---|-----------|-------------------------------------------|
| Ouvrage :<br><b>PROJET DE CONSTRUCTION D'UN COMMISSARIAT DE DISTRICT A DIALGAYE</b> |                                                | Maître d'ouvrage: <b>AGENCE BELGE DE DEVELOPPEMENT</b><br>417 Avenue Kwame N Krumah<br>OUAGADOUGOU<br>(+ 226 ) 25 33 31 54 enabel.be<br><b>Enabel</b> |                          |                       | Architecte<br>Cabinet d'architecture<br><b>ATELIERS 3 ARCHITECTES</b><br>JEAN ANSELME T. SAWADOGO<br>ARCHITECTE D.E.N.A - MAROC |                              | 01 BP 8552 Ouagadougou 01 - BFA<br>25 43 54 57 - 72 82 52 32 - 76 20 82 80<br>ateliers3architectes@gmail.com<br>anselme_1er@yahoo.fr |           | Cachet et Signature du<br>Maître d'Oeuvre |
| N° de plan:<br><b>13</b>                                                            | Lieu: <b>REGION DU CENTRE-EST<br/>DIALGAYE</b> | Phase<br><b>APD</b>   | Echelle :<br><b>1:60</b> | Format :<br><b>A3</b> | N° de projet :<br><b>CDD-EN-23</b>                                                                                              | Dessinateur:<br><b>KLAUS</b> | Date :<br><b>MARS 2023</b>   | Révision: |                                           |

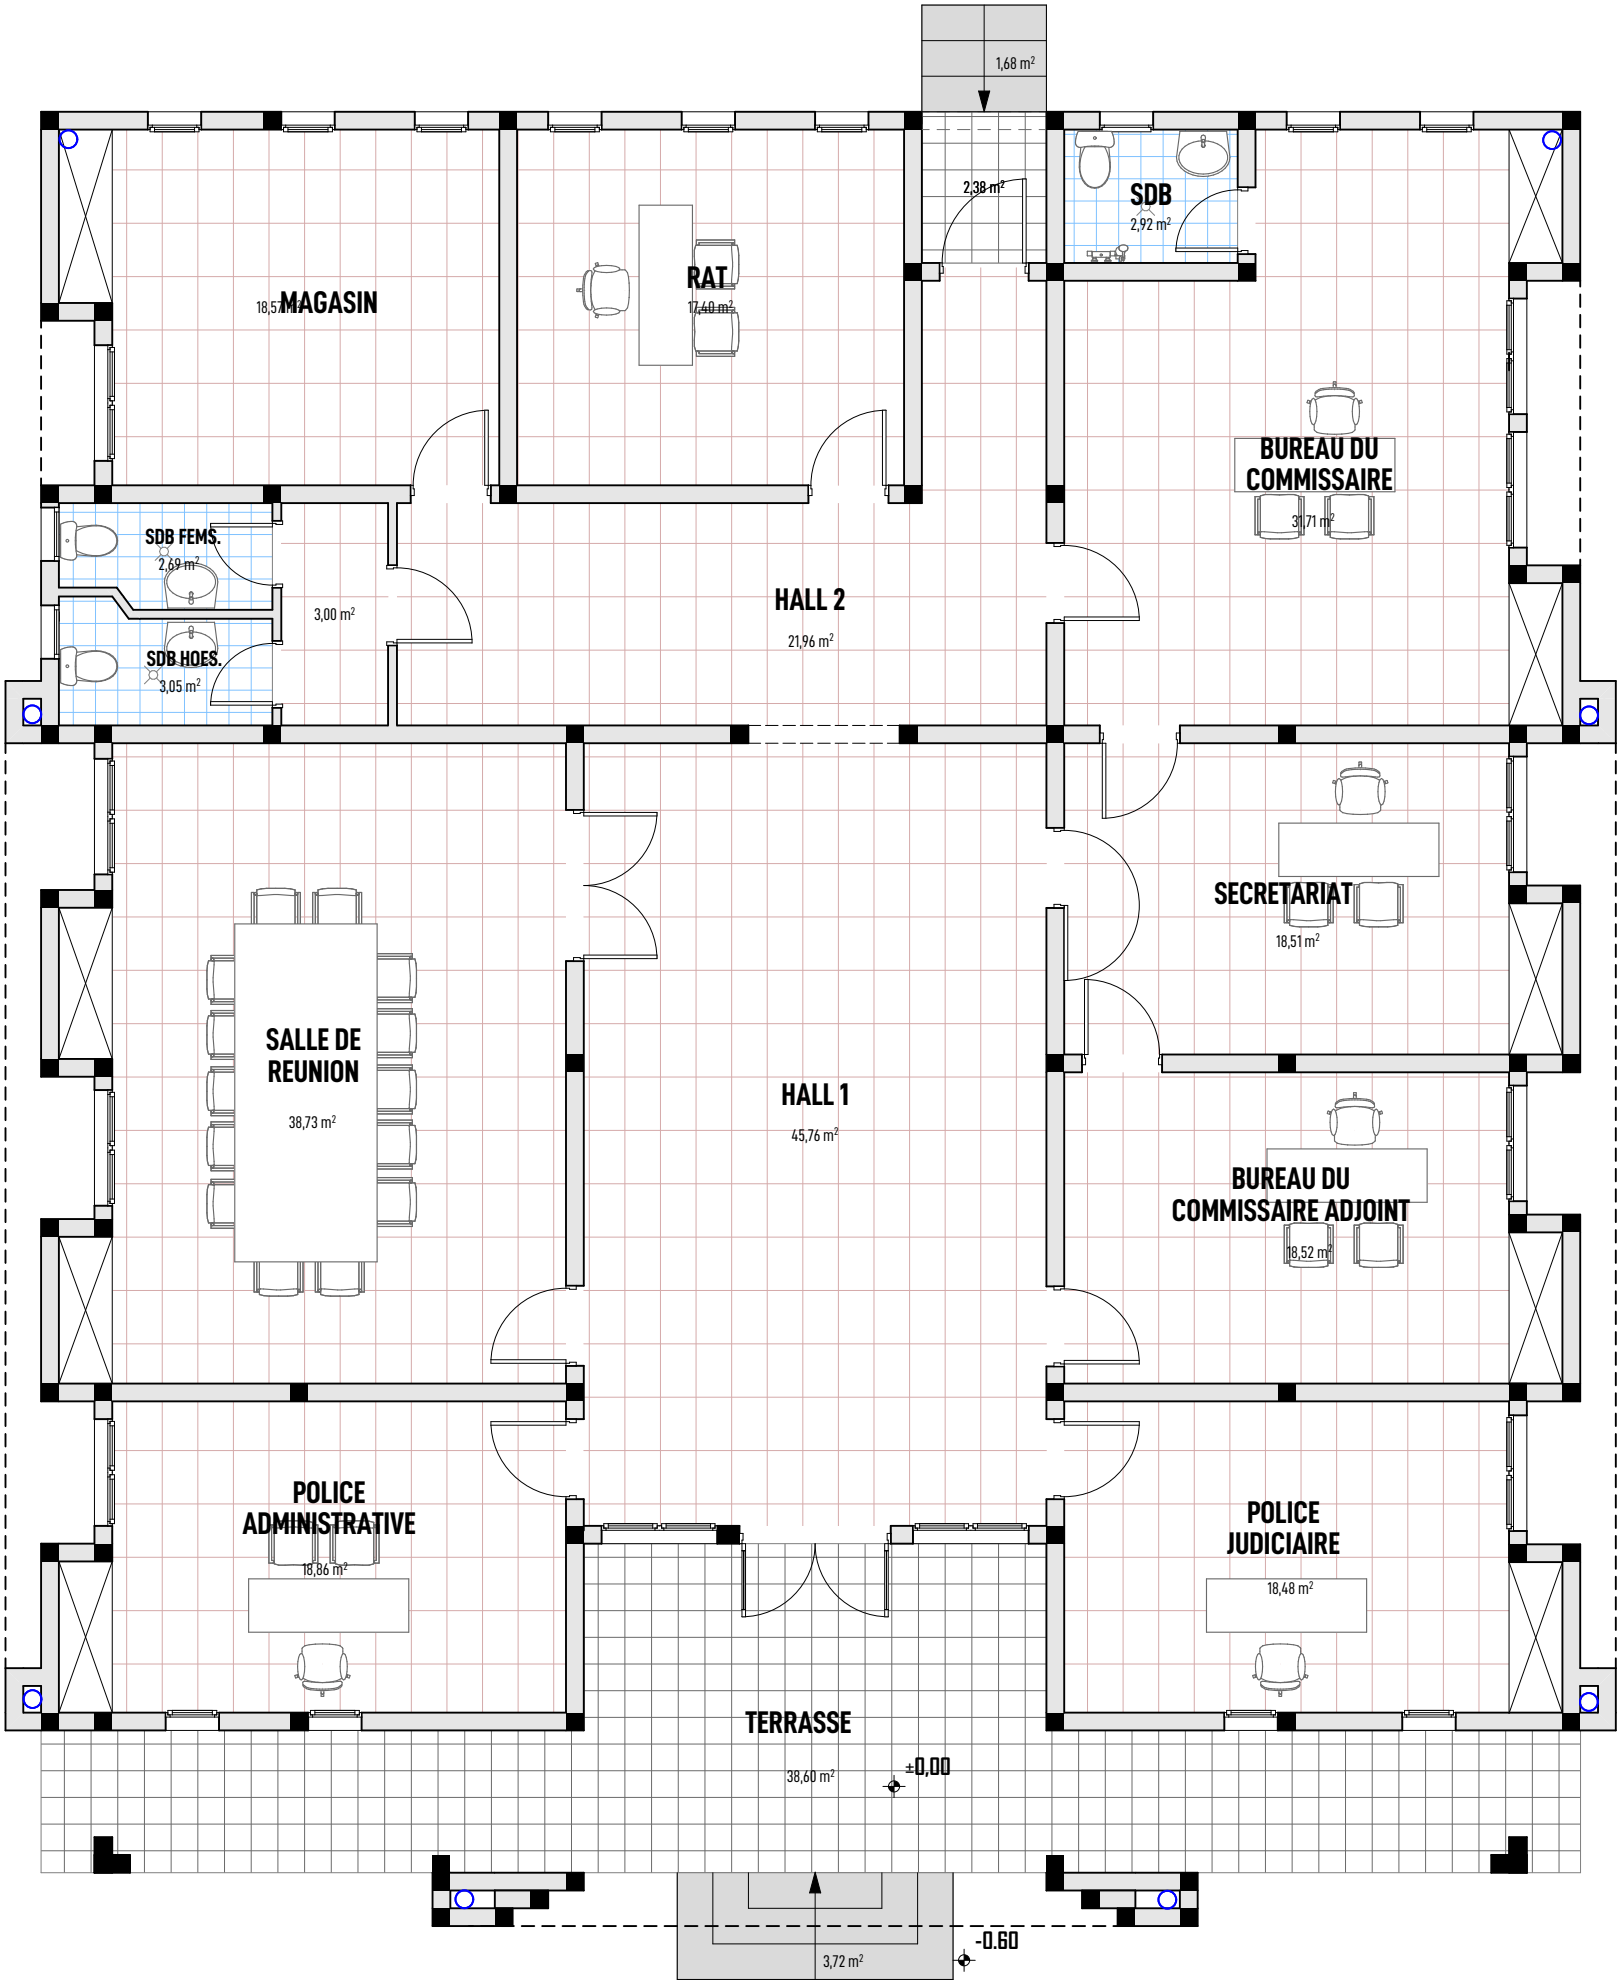


LEGENDE

|  |                                                           |
|--|-----------------------------------------------------------|
|  | CARRELAGE GRES CERAME 40x40CM                             |
|  | CARRELAGE GRES CERAME ANTIDERAPANT POUR TERRASSES 40x40cm |
|  | CARRELAGE ANTIDERAPANT POUR SALLE D'EAU 30X60cm           |
|  | CHAPE LISSEE                                              |

PLAN DE REVETEMENT SOL RDC BATIMENT ADMINISTRATIF

|                                                                                  |                                            |   |                          |                                                                    |                                    |   |                            |                                        |
|----------------------------------------------------------------------------------|--------------------------------------------|---|--------------------------|--------------------------------------------------------------------|------------------------------------|---|----------------------------|----------------------------------------|
| Ouvrage : <b>PROJET DE CONSTRUCTION D'UN COMMISSARIAT DE DISTRICT A DIALGAYE</b> |                                            | Maître d'ouvrage: <b>AGENCE BELGE DE DEVELOPEMENT</b><br>417 Avenue Kwame N Krumah<br>OUAGADOUGOU<br>(+ 226 ) 25 33 31 54 enabel.be |                          | Architecte<br>Cabinet d'architecture<br><br>ATELIERS 3 ARCHITECTES |                                    | JEAN ANSELME T. SAWADOGO<br>01 BP 8552 Ouagadougou 01 - BFA<br>25 43 54 57 - 72 82 52 32 - 76 20 82 80<br>ateliers3architectes@gmail.com<br>anselme_1er@yahoo.fr |                            | Cachet et Signature du Maître d'Oeuvre |
| N° de plan:<br><b>14</b>                                                         | Lieu: <b>REGION DU CENTRE-EST DIALGAYE</b> | Phase<br><b>APD</b>   | Echelle :<br><b>1:85</b> | Format :<br><b>A3</b>                                              | N° de projet :<br><b>CDD-EN-23</b> | Dessinateur:<br><b>KLAUS</b>   | Date :<br><b>MARS 2023</b> | Révision:                              |

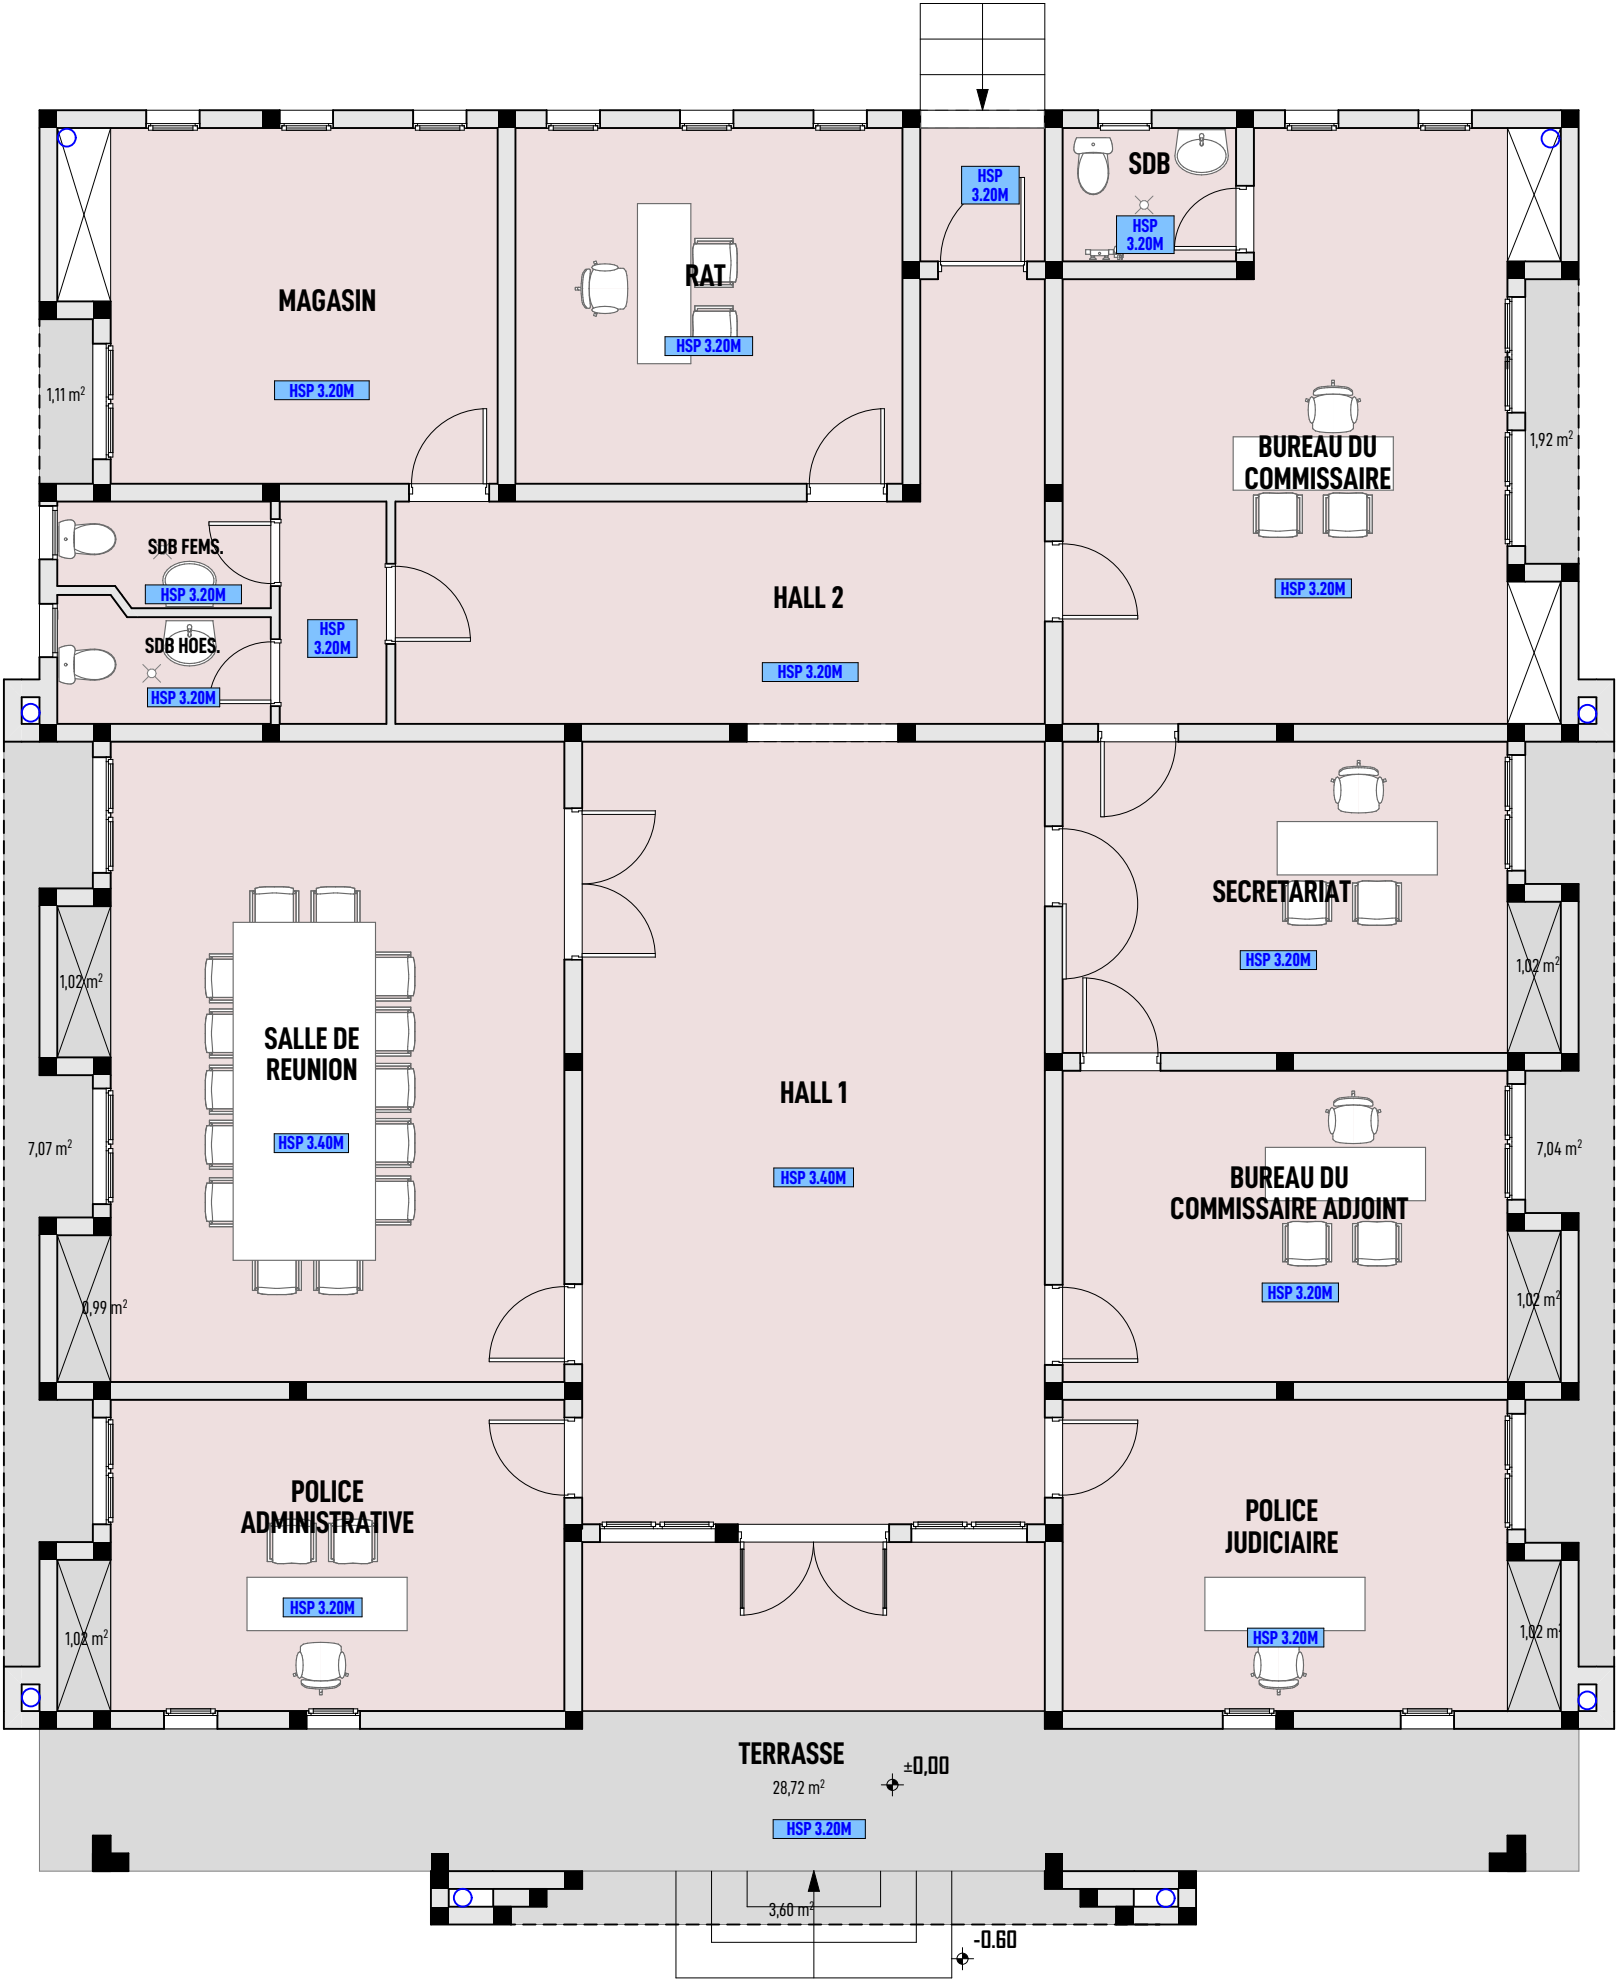

LEGENDE

|                                                                                      |                                                                                |
|--------------------------------------------------------------------------------------|--------------------------------------------------------------------------------|
|  | FAUX-PLAFOND EN CONTREPLAQUETS DE 5 MM D'ÉPAISSEUR AVEC UN MAILLAGE DE 60X60CM |
|  | ENDUIT SOUS DALLE                                                              |

PLAN DE FAUX-PLAFOND RDC BATIMENT ADMINISTRATIF

|                                                                                  |                                            |   |                          |   |   |                              |                                        |
|----------------------------------------------------------------------------------|--------------------------------------------|---|--------------------------|---|---|------------------------------|----------------------------------------|
| Ouvrage : <b>PROJET DE CONSTRUCTION D'UN COMMISSARIAT DE DISTRICT A DIALGAYE</b> |                                            | Maître d'ouvrage: <b>AGENCE BELGE DE DEVELOPPEMENT</b><br>417 Avenue Kwame N Krumah<br>OUAGADOUGOU<br>(+ 226 ) 25 33 31 54 enabel.be |                          | Architecte<br>Cabinet d'architecture<br><br>ATELIERS 3 ARCHITECTES | JEAN ANSELME T. SAWADOGO<br>01 BP 8552 Ouagadougou 01 - BFA<br>25 43 54 57 - 72 82 52 32 - 76 20 82 80<br>ateliers3architectes@gmail.com<br>anselme_1er@yahoo.fr |                              | Cachet et Signature du Maître d'Oeuvre |
| N° de plan:<br><b>15</b>                                                         | Lieu: <b>REGION DU CENTRE-EST DIALGAYE</b> | Phase<br><b>APD</b>   | Echelle :<br><b>1:85</b> | Format :<br><b>A3</b>   | N° de projet :<br><b>CDD-EN-23</b>   | Dessinateur:<br><b>KLAUS</b> | Date :<br><b>MARS 2023</b>             |



FACADE PRINCIPALE




VUE D'ANGLE GAUCHE




VUE D'ANGLE DROIT

CROQUIS 3D BATIMENT ADMINISTRATIF

|                                                                                         |                                                |   |           |   |                                    |   |                            |                                           |
|-----------------------------------------------------------------------------------------|------------------------------------------------|---|-----------|---|------------------------------------|---|----------------------------|-------------------------------------------|
| Ouvrage :<br><b>PROJET DE CONSTRUCTION D'UN<br/>COMMISSARIAT DE DISTRICT A DIALGAYE</b> |                                                | Maître d'ouvrage: <b>AGENCE BELGE DE DEVELOPPEMENT</b><br>417 Avenue Kwame N Krumah<br><b>Ouagadougou</b><br>(+ 226 ) 25 33 31 54 enabel.be |           | Architecte<br>Cabinet d'architecture<br><br><b>ATELIERS 3 ARCHITECTES</b> |                                    | JEAN ANSELME T. SAWADOGO<br>01 BP 8552 Ouagadougou 01 - BFA<br>25 43 54 57 - 72 82 52 32 - 76 20 82 80<br>ateliers3architectes@gmail.com<br>anselme_1er@yahoo.fr |                            | Cachet et Signature du<br>Maître d'Oeuvre |
| N° de plan:<br><b>16</b>                                                                | Lieu: <b>REGION DU CENTRE-EST<br/>DIALGAYE</b> | Phase<br><b>APD</b>   | Echelle : | Format :<br><b>A3</b>   | N° de projet :<br><b>CDD-EN-23</b> | Dessinateur:<br><b>KLAUS</b>   | Date :<br><b>MARS 2023</b> | Révision:                                 |

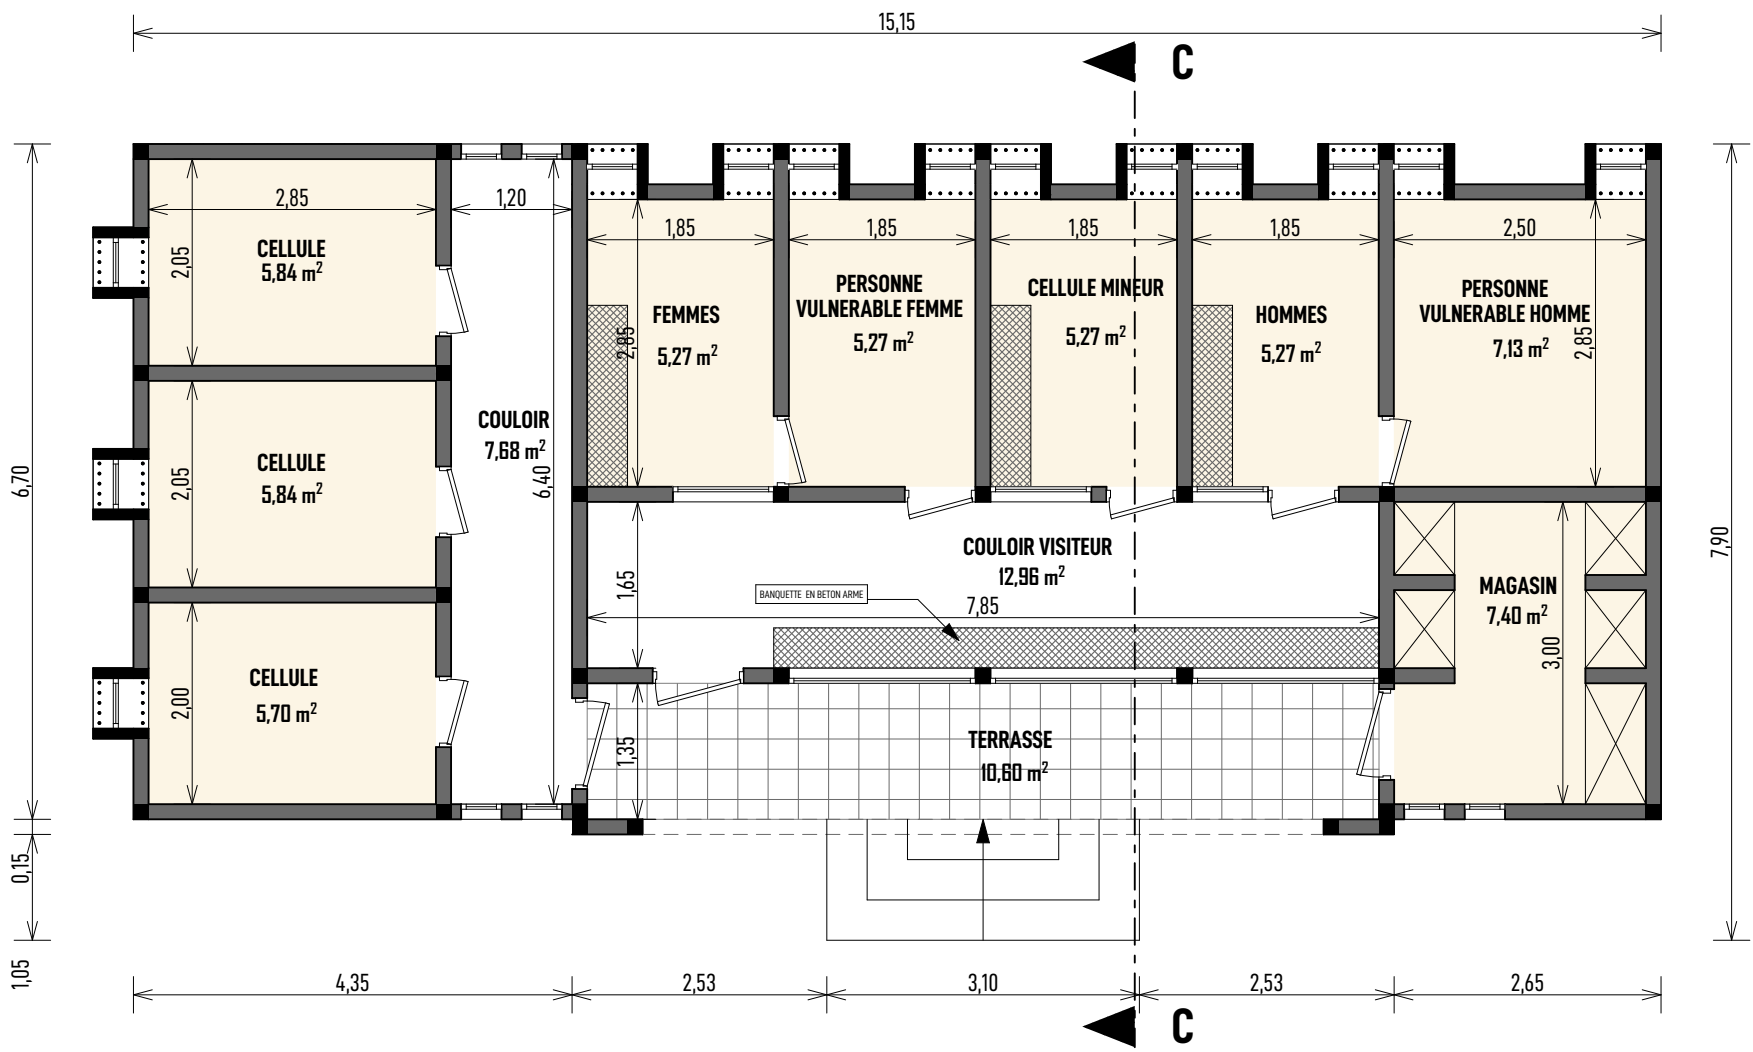


VUE EN PLAN

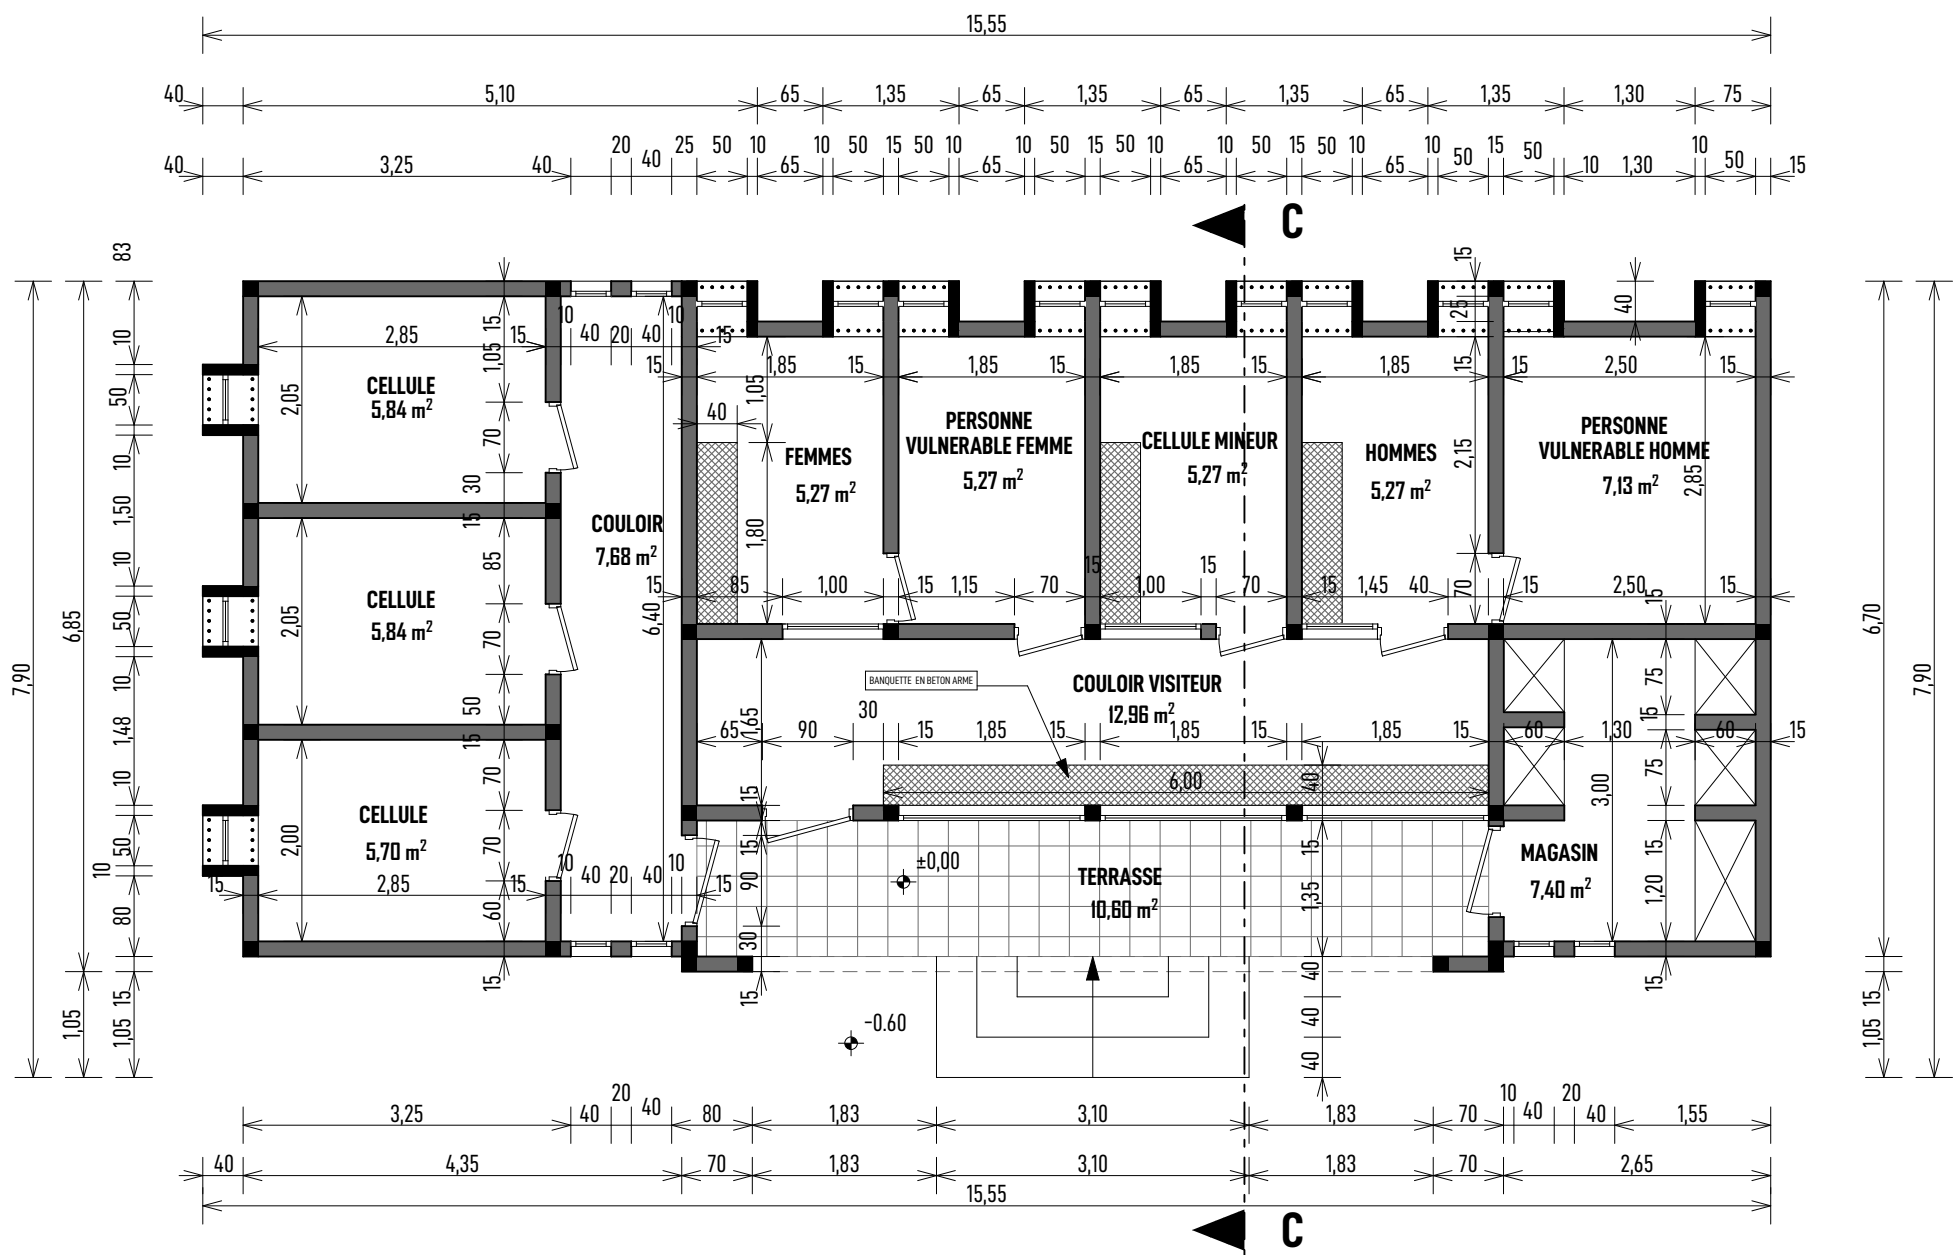


PLAN DE CONSTRUCTION  
REZ DE CHAUSSEE VIOLON


|                                                                                  |                                            |   |                          |                                                                       |                                    |   |                            |                                        |
|----------------------------------------------------------------------------------|--------------------------------------------|---|--------------------------|-----------------------------------------------------------------------|------------------------------------|---|----------------------------|----------------------------------------|
| Ouvrage : <b>PROJET DE CONSTRUCTION D'UN COMMISSARIAT DE DISTRICT A DIALGAYE</b> |                                            | Maître d'ouvrage: <b>AGENCE BELGE DE DEVELOPPEMENT</b><br>417 Avenue Kwame N Krumah<br>OUAGADOUGOU<br>(+ 226 ) 25 33 31 54 enabel.be |                          | Architecte<br>Cabinet d'architecture<br><b>ATELIERS 3 ARCHITECTES</b> |                                    | JEAN ANSELME T. SAWADOGO<br>01 BP 8552 Ouagadougou 01 - BFA<br>25 43 54 57 - 72 82 52 32 - 76 20 82 80<br>ateliers3architectes@gmail.com<br>anselme_1er@yahoo.fr |                            | Cachet et Signature du Maître d'Oeuvre |
| N° de plan:<br><b>17</b>                                                         | Lieu: <b>REGION DU CENTRE-EST DIALGAYE</b> | Phase<br><b>APD</b>   | Echelle :<br><b>1:75</b> | Format :<br><b>A3</b>                                                 | N° de projet :<br><b>CDD-EN-23</b> | Dessinateur:<br><b>KLAUS</b>   | Date :<br><b>MARS 2023</b> | Révision:                              |

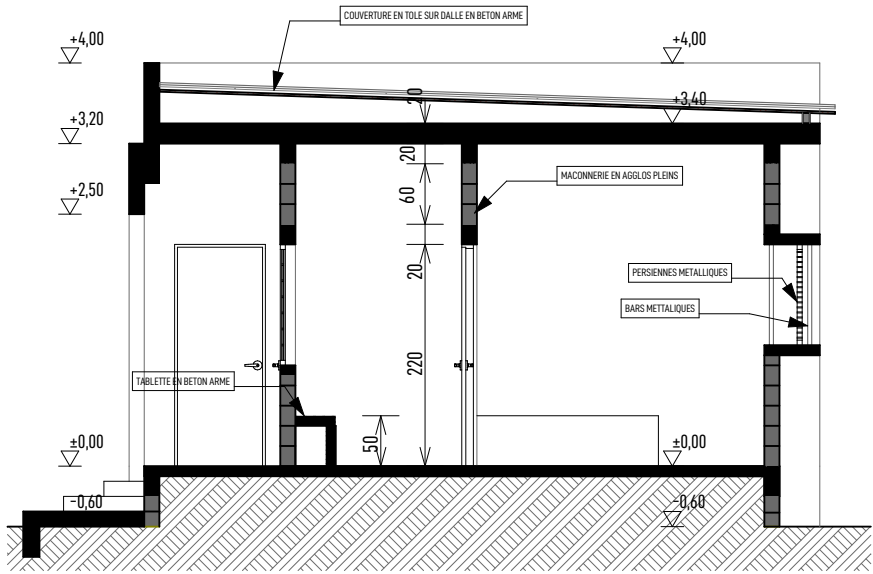


COUPE BB

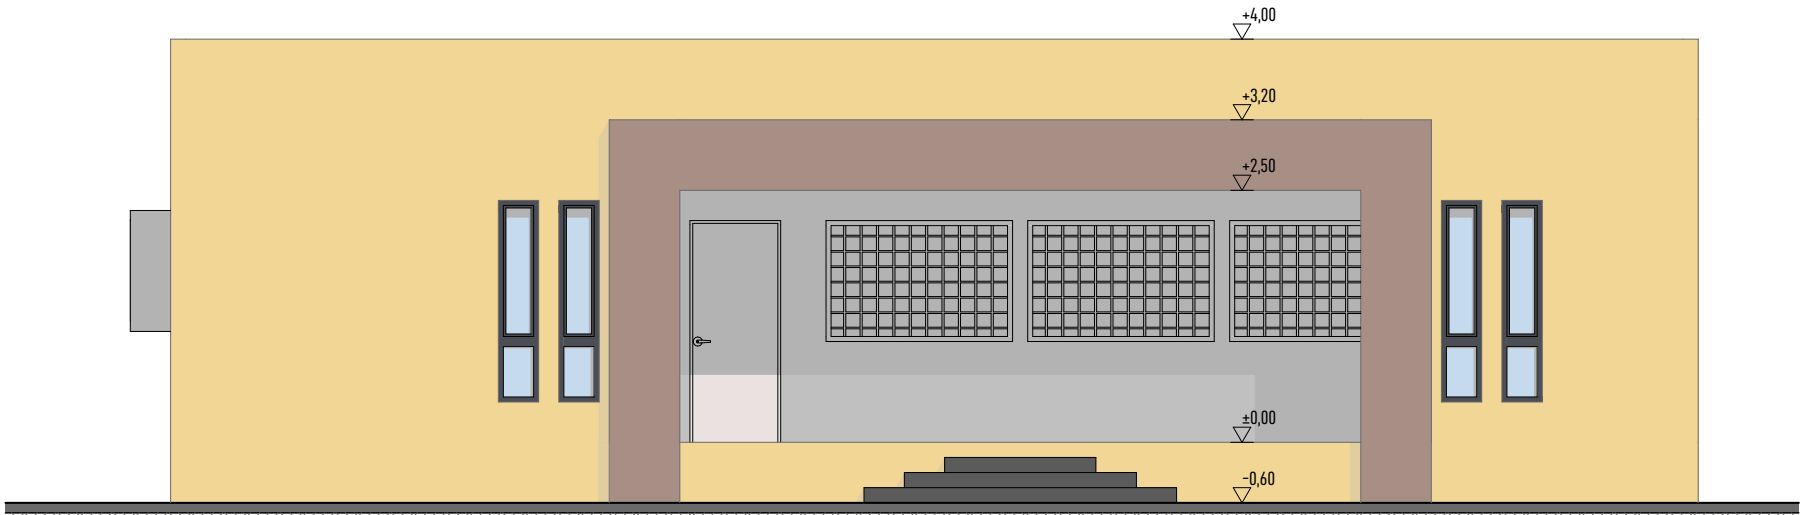


FACADE PRINCIPALE

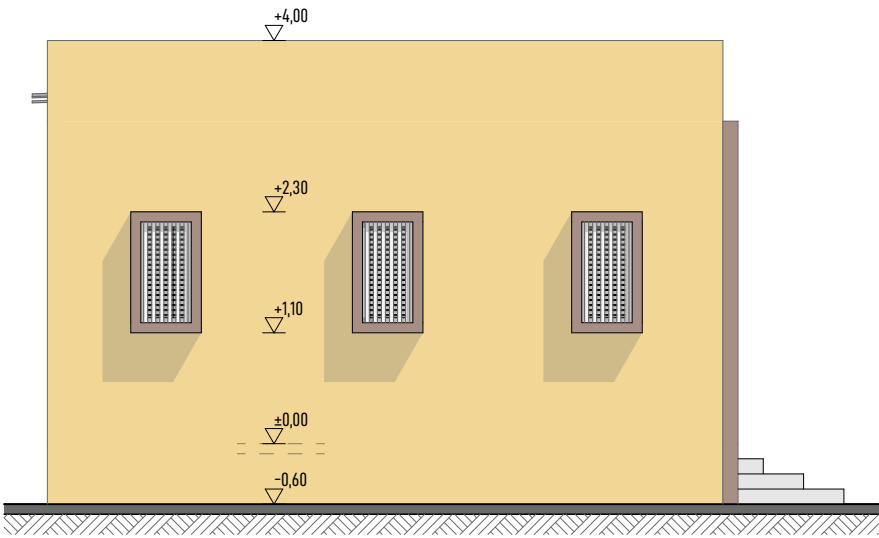

FACADE LATERALE GAUCHE

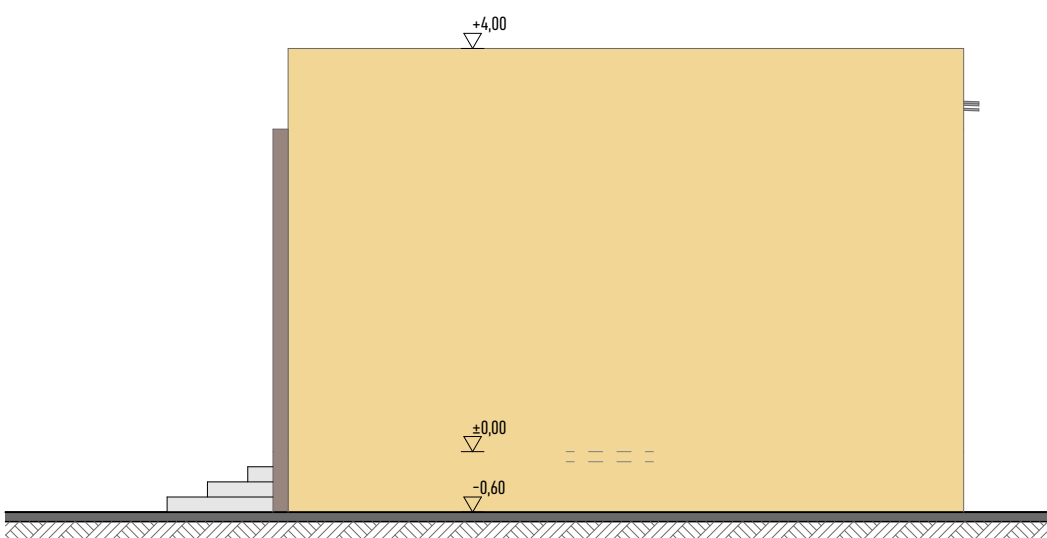


FACADE LATERALE DROITE

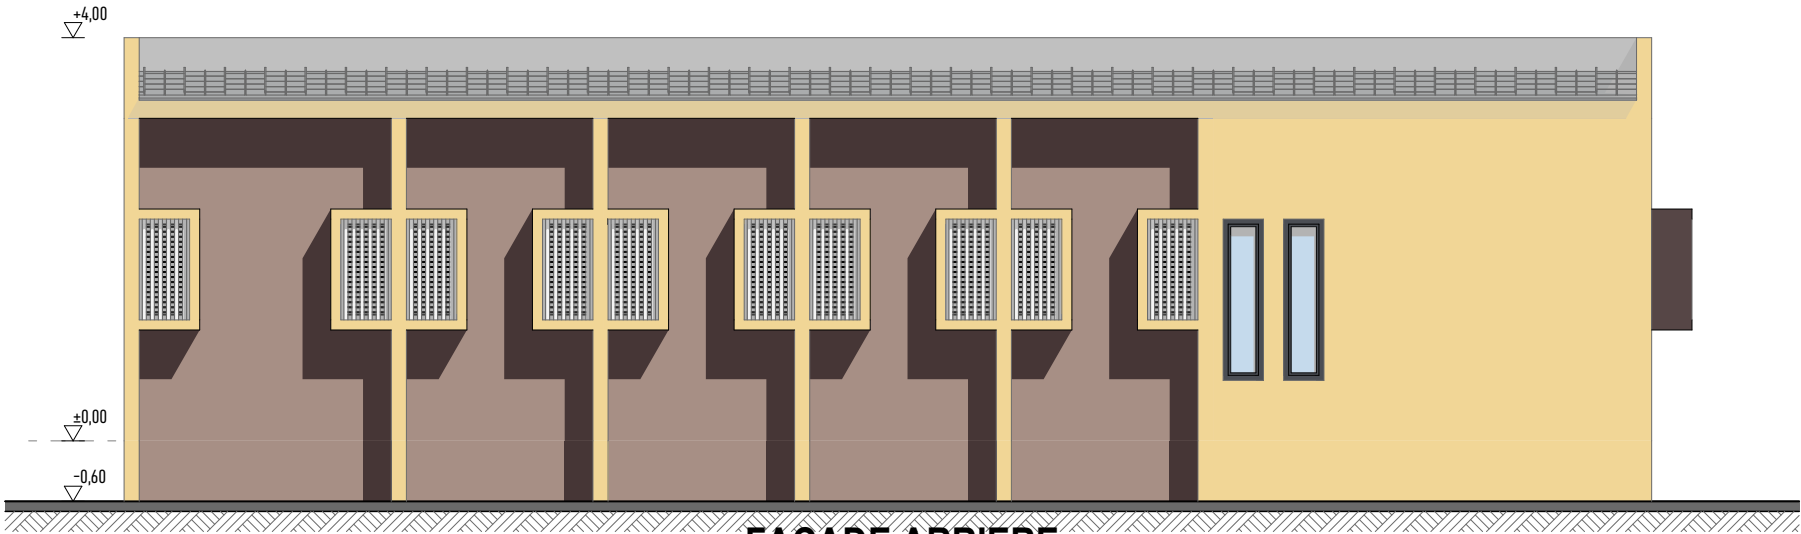

FACADE ARRIERE


COUPE ET FACADES DE VIOLON

|                                                                                  |                                            |   |                          |                       |                                                                       |                              |   |           |                                        |
|----------------------------------------------------------------------------------|--------------------------------------------|---|--------------------------|-----------------------|-----------------------------------------------------------------------|------------------------------|---|-----------|----------------------------------------|
| Ouvrage : <b>PROJET DE CONSTRUCTION D'UN COMMISSARIAT DE DISTRICT A DIALGAYE</b> |                                            | Maître d'ouvrage: <b>AGENCE BELGE DE DEVELOPPEMENT</b><br>417 Avenue Kwame N Krumah<br>OUAGADOUGOU<br>(+ 226 ) 25 33 31 54 enabel.be |                          |                       | Architecte<br>Cabinet d'architecture<br><b>ATELIERS 3 ARCHITECTES</b> |                              | JEAN ANSELME T. SAWADOGO<br>01 BP 8552 Ouagadougou 01 - BFA<br>25 43 54 57 - 72 82 52 32 - 76 20 82 80<br>ateliers3architectes@gmail.com<br>anselme_1er@yahoo.fr |           | Cachet et Signature du Maître d'Oeuvre |
| N° de plan:<br><b>18</b>                                                         | Lieu: <b>REGION DU CENTRE-EST DIALGAYE</b> | Phase<br><b>APD</b>   | Echelle :<br><b>1:75</b> | Format :<br><b>A3</b> | N° de projet :<br><b>CDD-EN-23</b>                                    | Dessinateur:<br><b>KLAUS</b> | Date :<br><b>MARS 2023</b>   | Révision: |                                        |

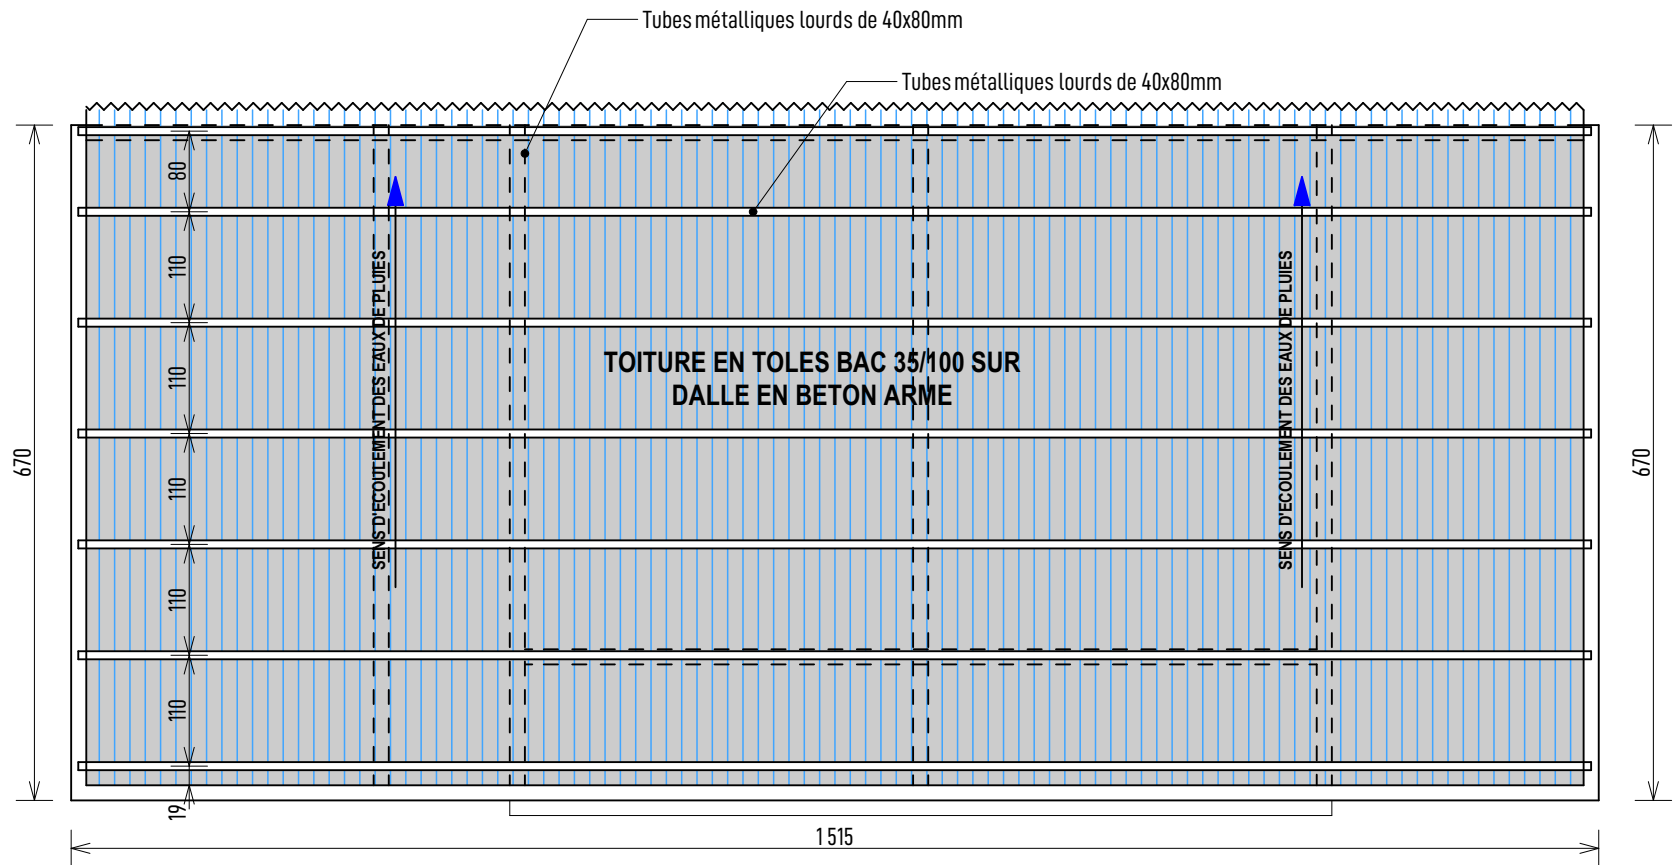

PLAN DE TOITURE



|  | LEGENDE                          |
|--|----------------------------------|
|  | Règlette LED de 60 / Etanche T8  |
|  | Règlette LED de 120 / Etanche T8 |
|  | Prise 2P+T                       |
|  | Prise 2P+T étanche               |
|  | Interrupteur 1 pôle              |
|  | Interrupteur double allumage     |
|  | Interrupteur va et vient         |
|  | Interrupteur double va et vient  |
|  | Tableau électrique               |
|  | Applique Ø 7cm                   |

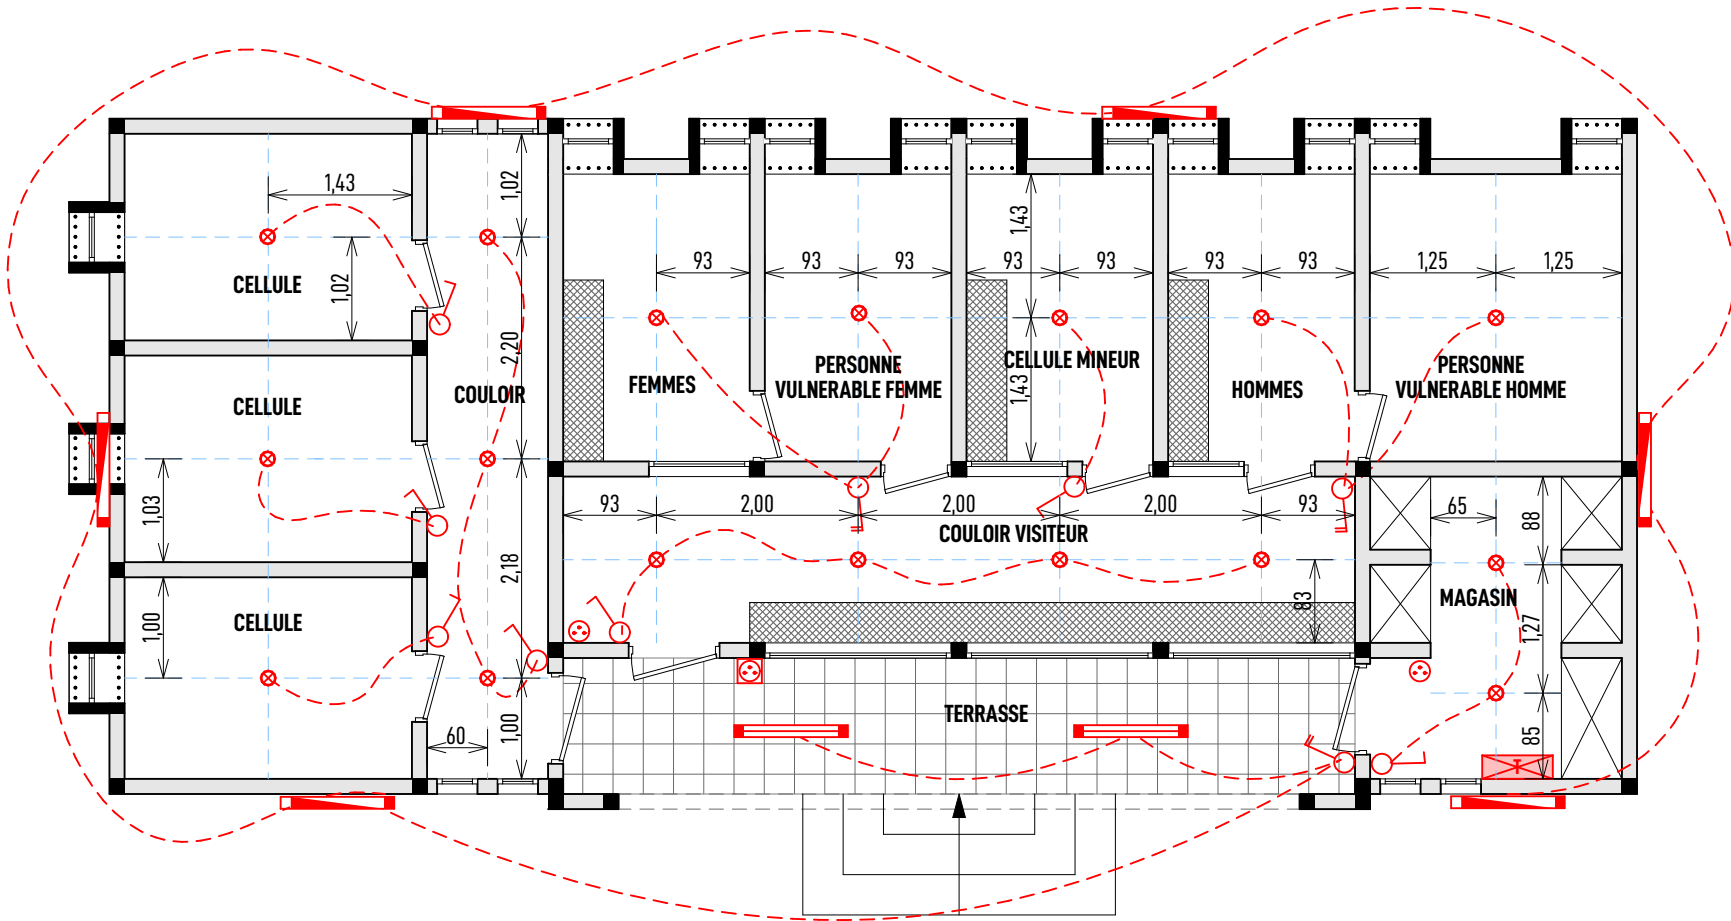

VUE D'ELECTRICITE


PLAN DE TOITURE ET D'ELECTRICITE

|                                                                                  |                                            |   |                          |                                                                    |   |                              |                                        |
|----------------------------------------------------------------------------------|--------------------------------------------|---|--------------------------|--------------------------------------------------------------------|---|------------------------------|----------------------------------------|
| Ouvrage : <b>PROJET DE CONSTRUCTION D'UN COMMISSARIAT DE DISTRICT A DIALGAYE</b> |                                            | Maître d'ouvrage: <b>AGENCE BELGE DE DEVELOPPEMENT</b><br>417 Avenue Kwame N Krumah<br>OUAGADOUGOU<br>(+ 226 ) 25 33 31 54 enabel.be |                          | Architecte<br>Cabinet d'architecture<br><br>ATELIERS 3 ARCHITECTES | JEAN ANSELME T. SAWADOGO<br>01 BP 8552 Ouagadougou 01 - BFA<br>25 43 54 57 - 72 82 52 32 - 76 20 82 80<br>ateliers3architectes@gmail.com<br>anselme_1er@yahoo.fr |                              | Cachet et Signature du Maître d'Oeuvre |
| N° de plan:<br><b>19</b>                                                         | Lieu: <b>REGION DU CENTRE-EST DIALGAYE</b> | Phase<br><b>APD</b>   | Echelle :<br><b>1:75</b> | Format :<br><b>A3</b>                                              | N° de projet :<br><b>CDD-EN-23</b>   | Dessinateur:<br><b>KLAUS</b> | Date :<br><b>MARS 2023</b>             |

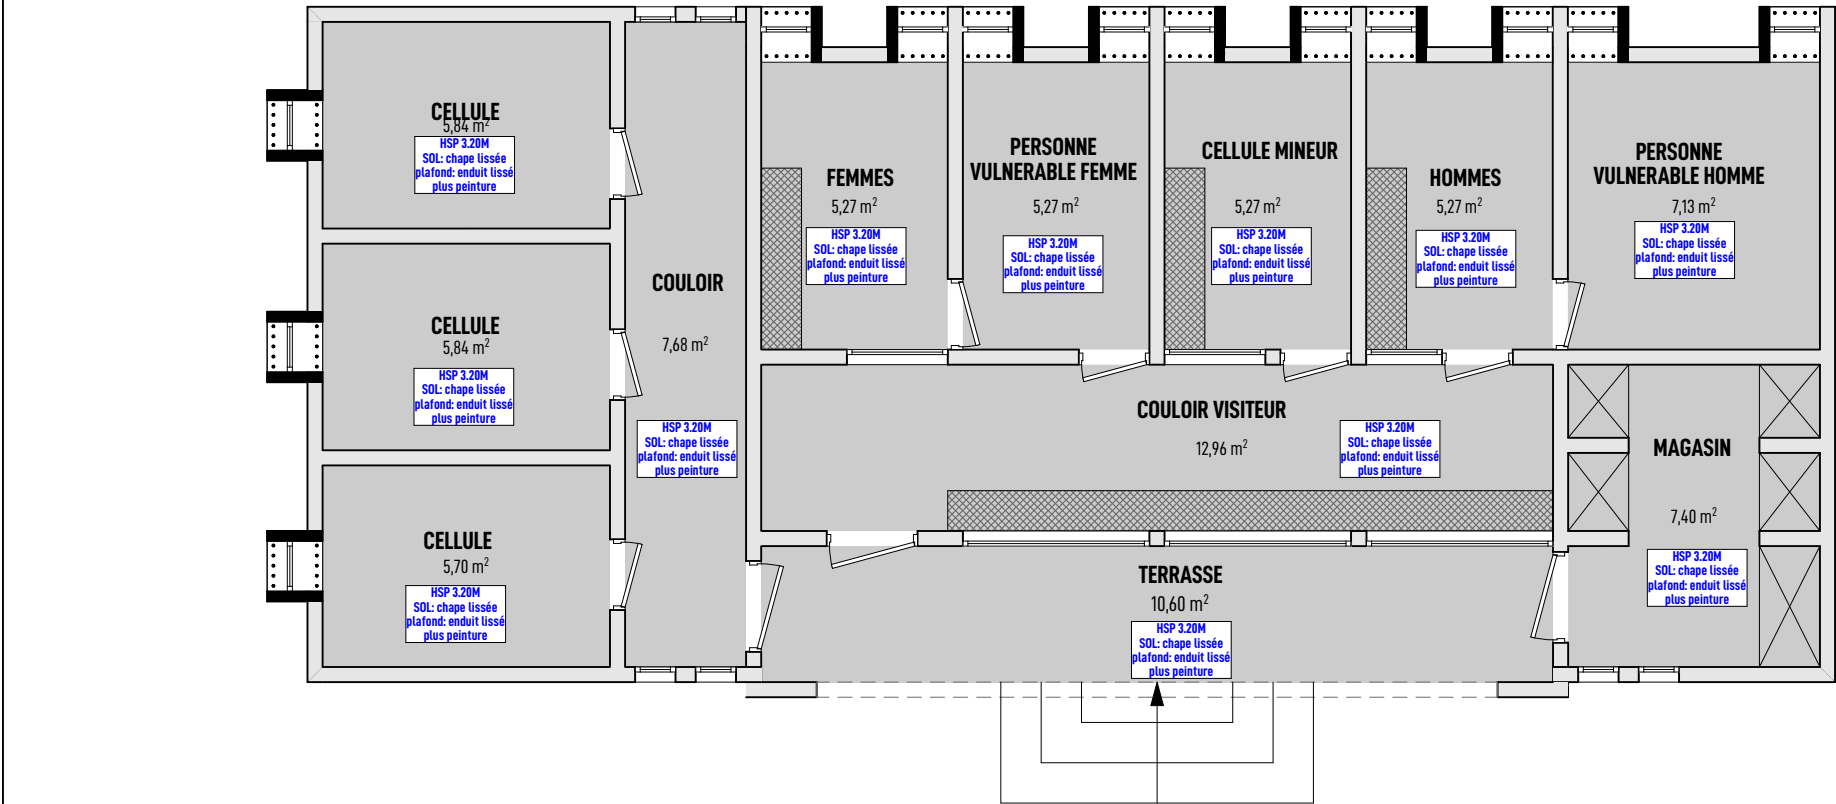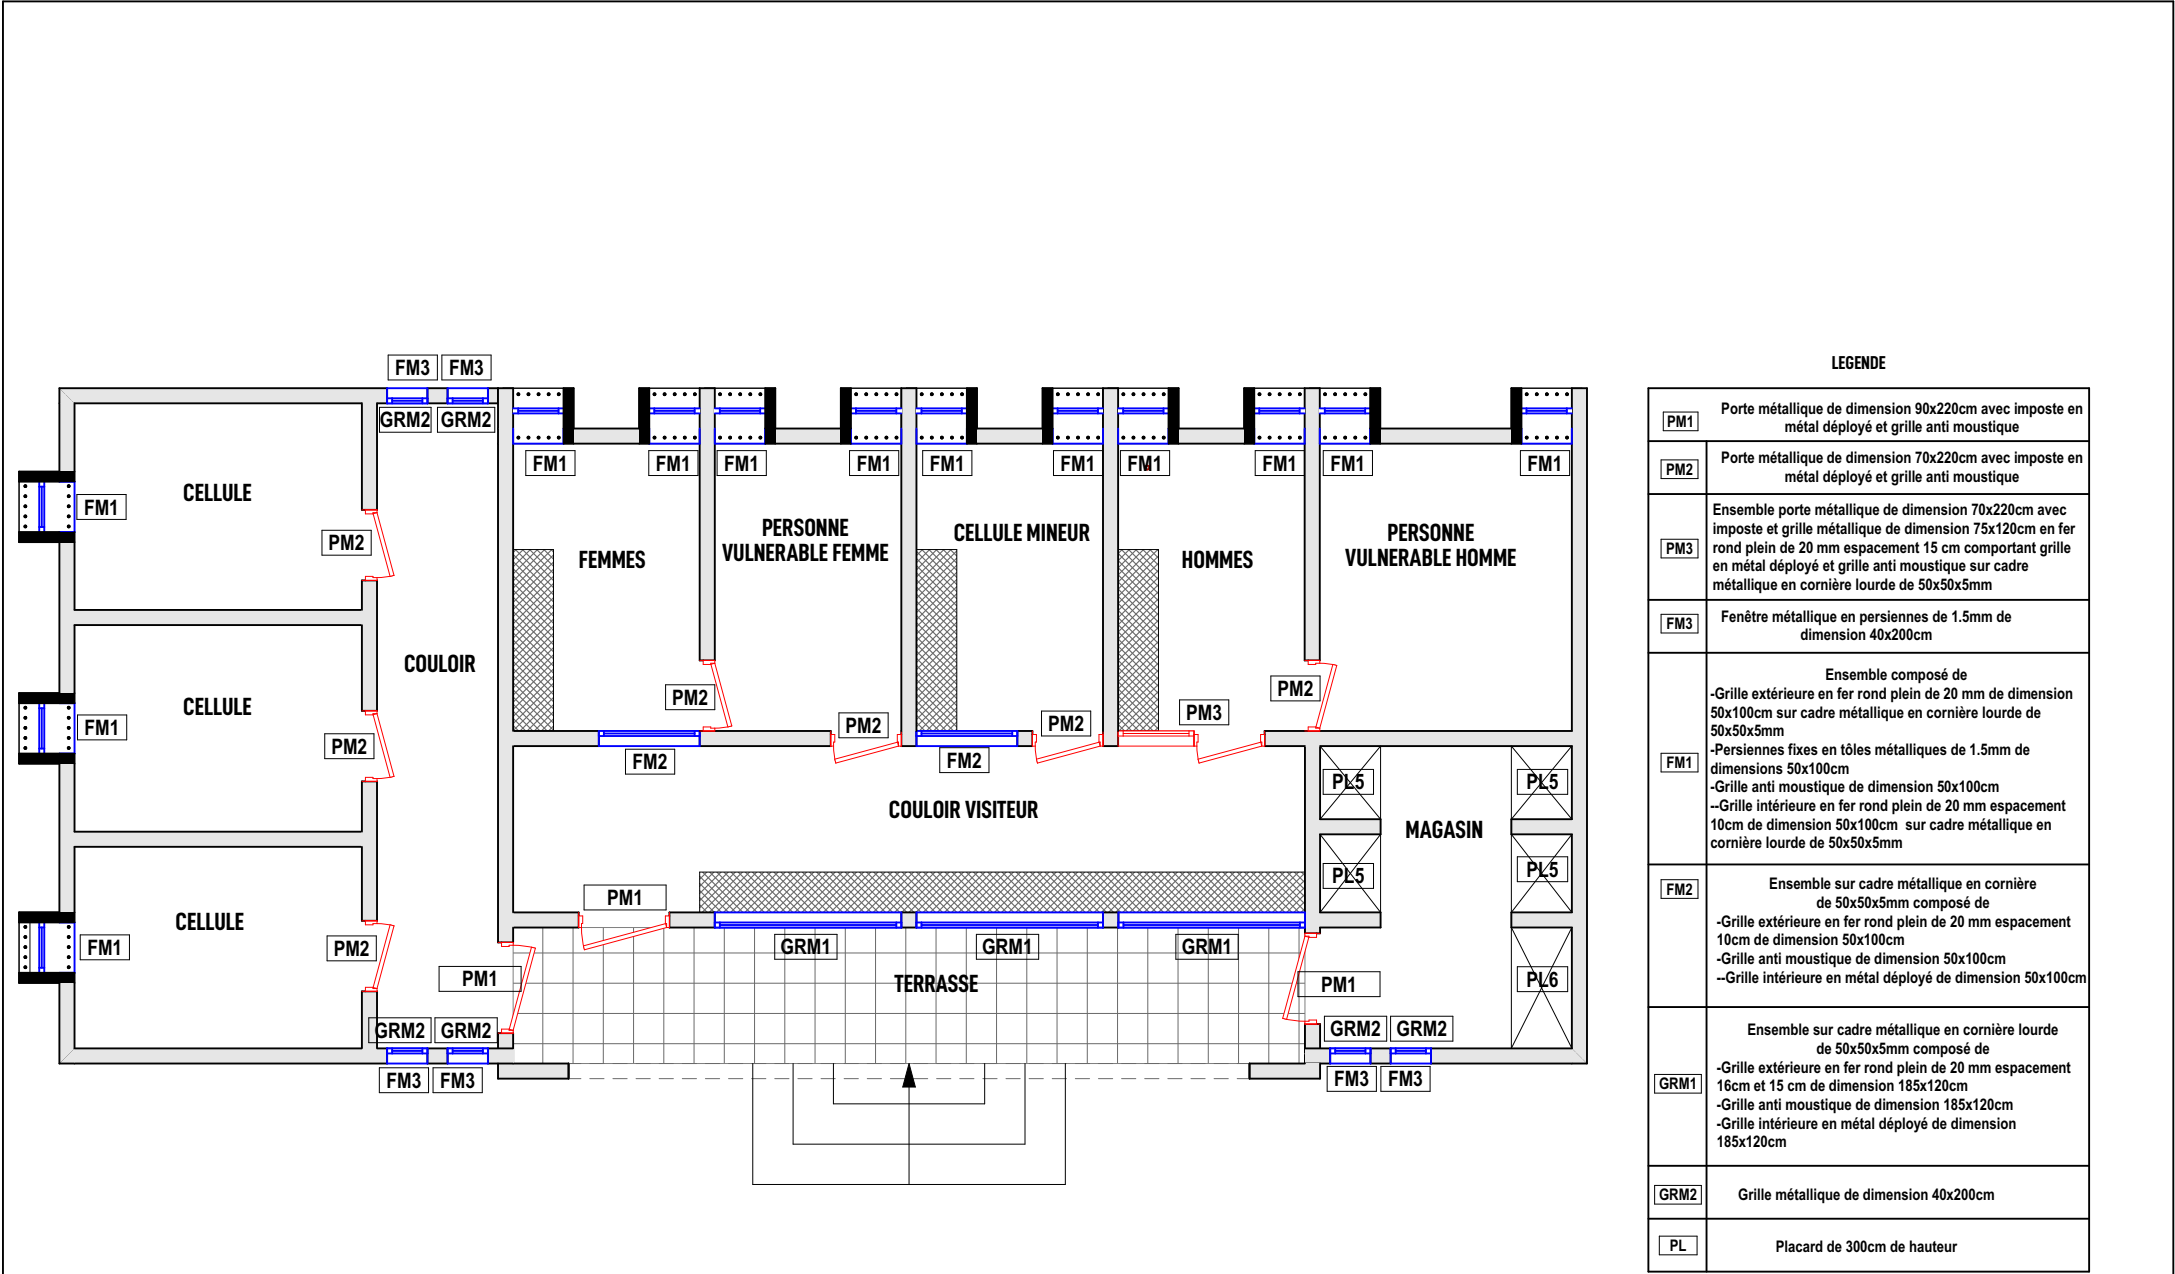


PLAN DE REPERAGE MENUISERIE DE REVETEMENT SOL ET DE FAUX-PLAFOND


|                                                                                  |                                            |   |                          |   |                                    |   |                            |                                        |
|----------------------------------------------------------------------------------|--------------------------------------------|---|--------------------------|---|------------------------------------|---|----------------------------|----------------------------------------|
| Ouvrage : <b>PROJET DE CONSTRUCTION D'UN COMMISSARIAT DE DISTRICT A DIALGAYE</b> |                                            | Maître d'ouvrage: <b>AGENCE BELGE DE DEVELOPPEMENT</b><br>417 Avenue Kwame N Krumah<br>OUAGADOUGOU<br>(+ 226 ) 25 33 31 54 enabel.be |                          | Architecte<br>Cabinet d'architectures<br> ATELIERS 3 ARCHITECTES |                                    | JEAN ANSELME T. SAWADOGO<br>01 BP 8552 Ouagadougou 01 - BFA<br>25 43 54 57 - 72 82 52 32 - 76 20 82 80<br>ateliers3architectes@gmail.com<br>anselme_1er@yahoo.fr |                            | Cachet et Signature du Maître d'Oeuvre |
| N° de plan:<br><b>20</b>                                                         | Lieu: <b>REGION DU CENTRE-EST DIALGAYE</b> | Phase<br><b>APD</b>   | Echelle :<br><b>1:75</b> | Format :<br><b>A3</b>   | N° de projet :<br><b>CDD-EN-23</b> | Dessinateur:<br><b>KLAUS</b>   | Date :<br><b>MARS 2023</b> | Révision:                              |

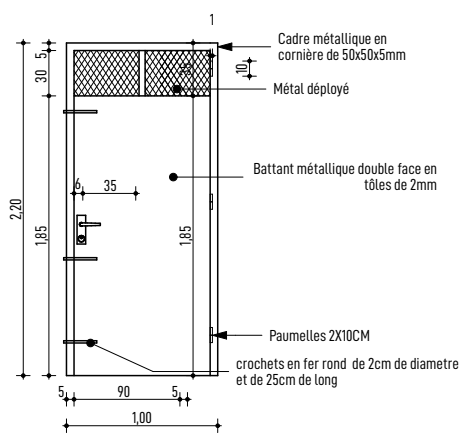


PM1-90x220cm

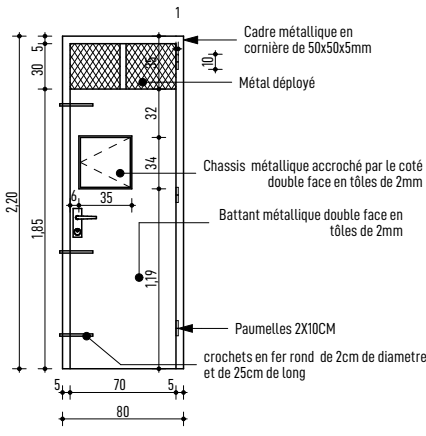


PM2-70x220cm

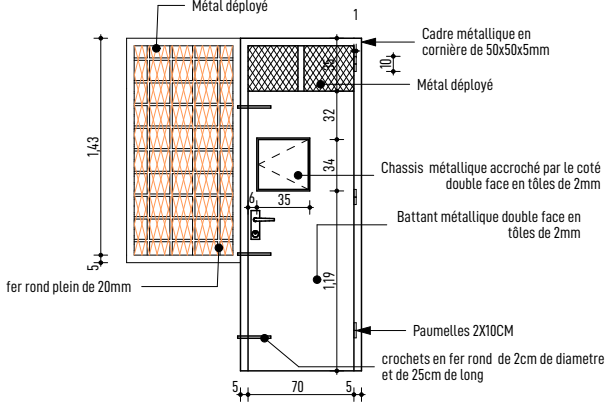


PM3-70x220cm ET 75X145

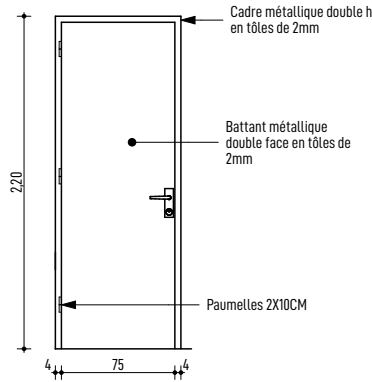


PM4 - 75x220cm

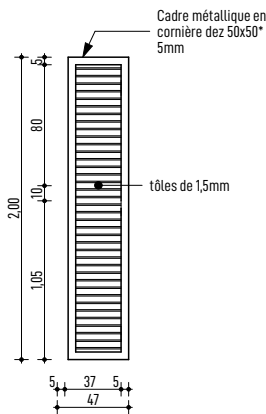


FM3 - 40x200/40 cm

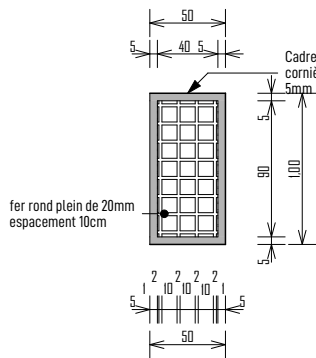


FM1-50x100cm

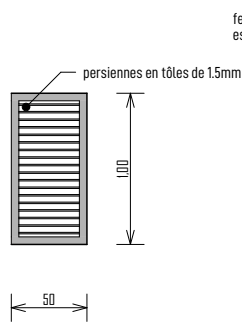


FM2-100x120cm

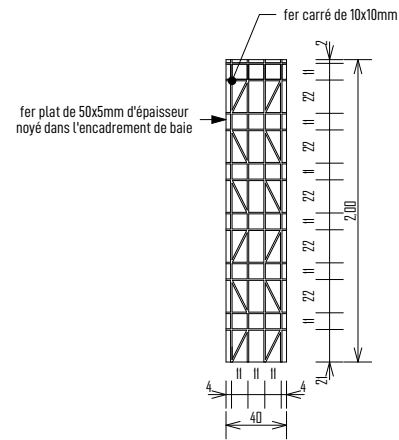

GRM2-40x200cm


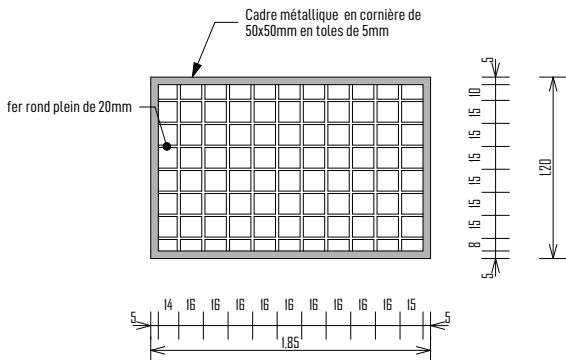


GRM1-185x120cm

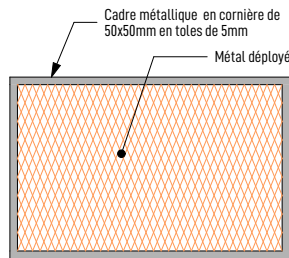


## DETAILS MENUISERIE

|                                                                                  |                                            |   |                          |                                                                       |                                    |   |                            |                                        |
|----------------------------------------------------------------------------------|--------------------------------------------|---|--------------------------|-----------------------------------------------------------------------|------------------------------------|---|----------------------------|----------------------------------------|
| Ouvrage : <b>PROJET DE CONSTRUCTION D'UN COMMISSARIAT DE DISTRICT A DIALGAYE</b> |                                            | Maître d'ouvrage: <b>AGENCE BELGE DE DEVELOPPEMENT</b><br>417 Avenue Kwame N Krumah<br>OUAGADOUGOU<br>(+ 226 ) 25 33 31 54 enabel.be |                          | Architecte<br>Cabinet d'architecture<br><b>ATELIERS 3 ARCHITECTES</b> |                                    | JEAN ANSELME T. SAWADOGO<br>01 BP 8552 Ouagadougou 01 - BFA<br>25 43 54 57 - 72 82 52 32 - 76 20 82 80<br>ateliers3architectes@gmail.com<br>anselme_1er@yahoo.fr |                            | Cachet et Signature du Maître d'Oeuvre |
| N° de plan:<br><b>21</b>                                                         | Lieu: <b>REGION DU CENTRE-EST DIALGAYE</b> | Phase<br><b>APD</b>   | Echelle :<br><b>1:50</b> | Format :<br><b>A3</b>                                                 | N° de projet :<br><b>CDD-EN-23</b> | Dessinateur:<br><b>KLAUS</b>   | Date :<br><b>MARS 2023</b> | Révision:                              |

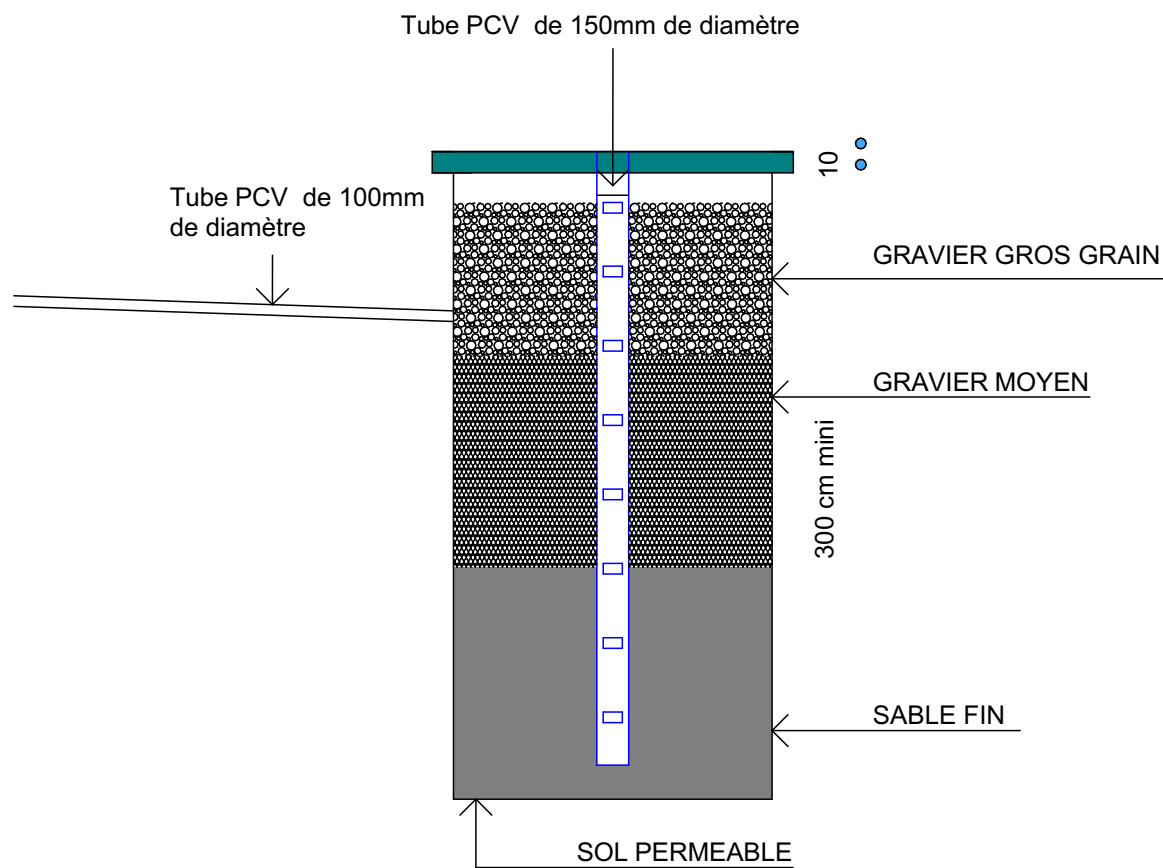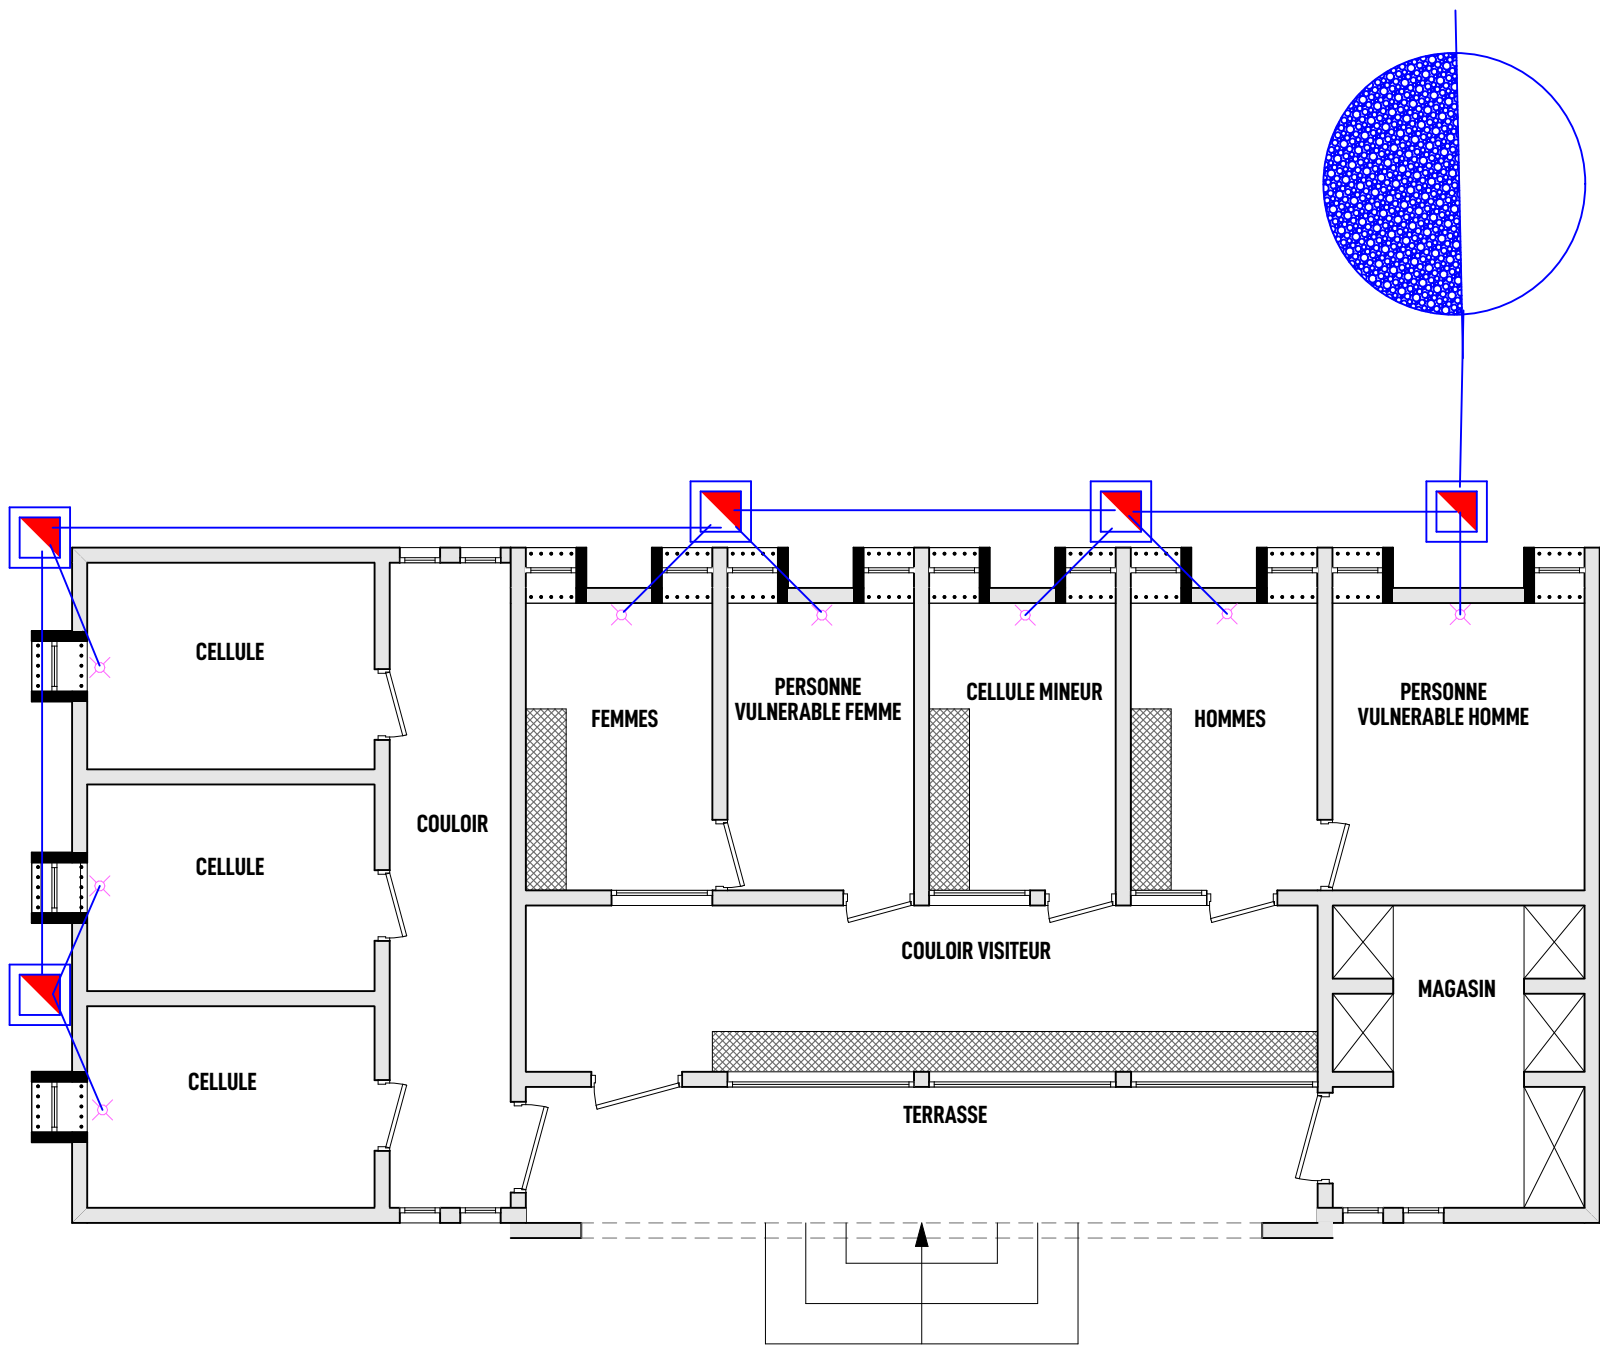

PLAN DE PLOMBERIE ET DE PUIXS PERDU

|                                                                                  |                                            |   |                                |   |                                    |   |                            |                                        |
|----------------------------------------------------------------------------------|--------------------------------------------|---|--------------------------------|---|------------------------------------|---|----------------------------|----------------------------------------|
| Ouvrage : <b>PROJET DE CONSTRUCTION D'UN COMMISSARIAT DE DISTRICT A DIALGAYE</b> |                                            | Maître d'ouvrage: <b>AGENCE BELGE DE DEVELOPPEMENT</b><br>417 Avenue Kwame N Krumah<br>OUAGADOUGOU<br>(+ 226 ) 25 33 31 54 enabel.be |                                | Architecte<br>Cabinet d'architecture<br><br>ATELIERS 3 ARCHITECTES |                                    | JEAN ANSELMET.T. SAWADOGO<br>01 BP 8552 Ouagadougou 01 - BFA<br>25 43 54 57 - 72 82 52 32 - 76 20 82 80<br>ateliers3architectes@gmail.com<br>anselme_1er@yahoo.fr |                            | Cachet et Signature du Maître d'Oeuvre |
| N° de plan:<br><b>22</b>                                                         | Lieu: <b>REGION DU CENTRE-EST DIALGAYE</b> | Phase<br><b>APD</b>   | Echelle :<br><b>1:75, 1:50</b> | Format :<br><b>A3</b>   | N° de projet :<br><b>CDD-EN-23</b> | Dessinateur:<br><b>KLAUS</b>   | Date :<br><b>MARS 2023</b> | Révision:                              |

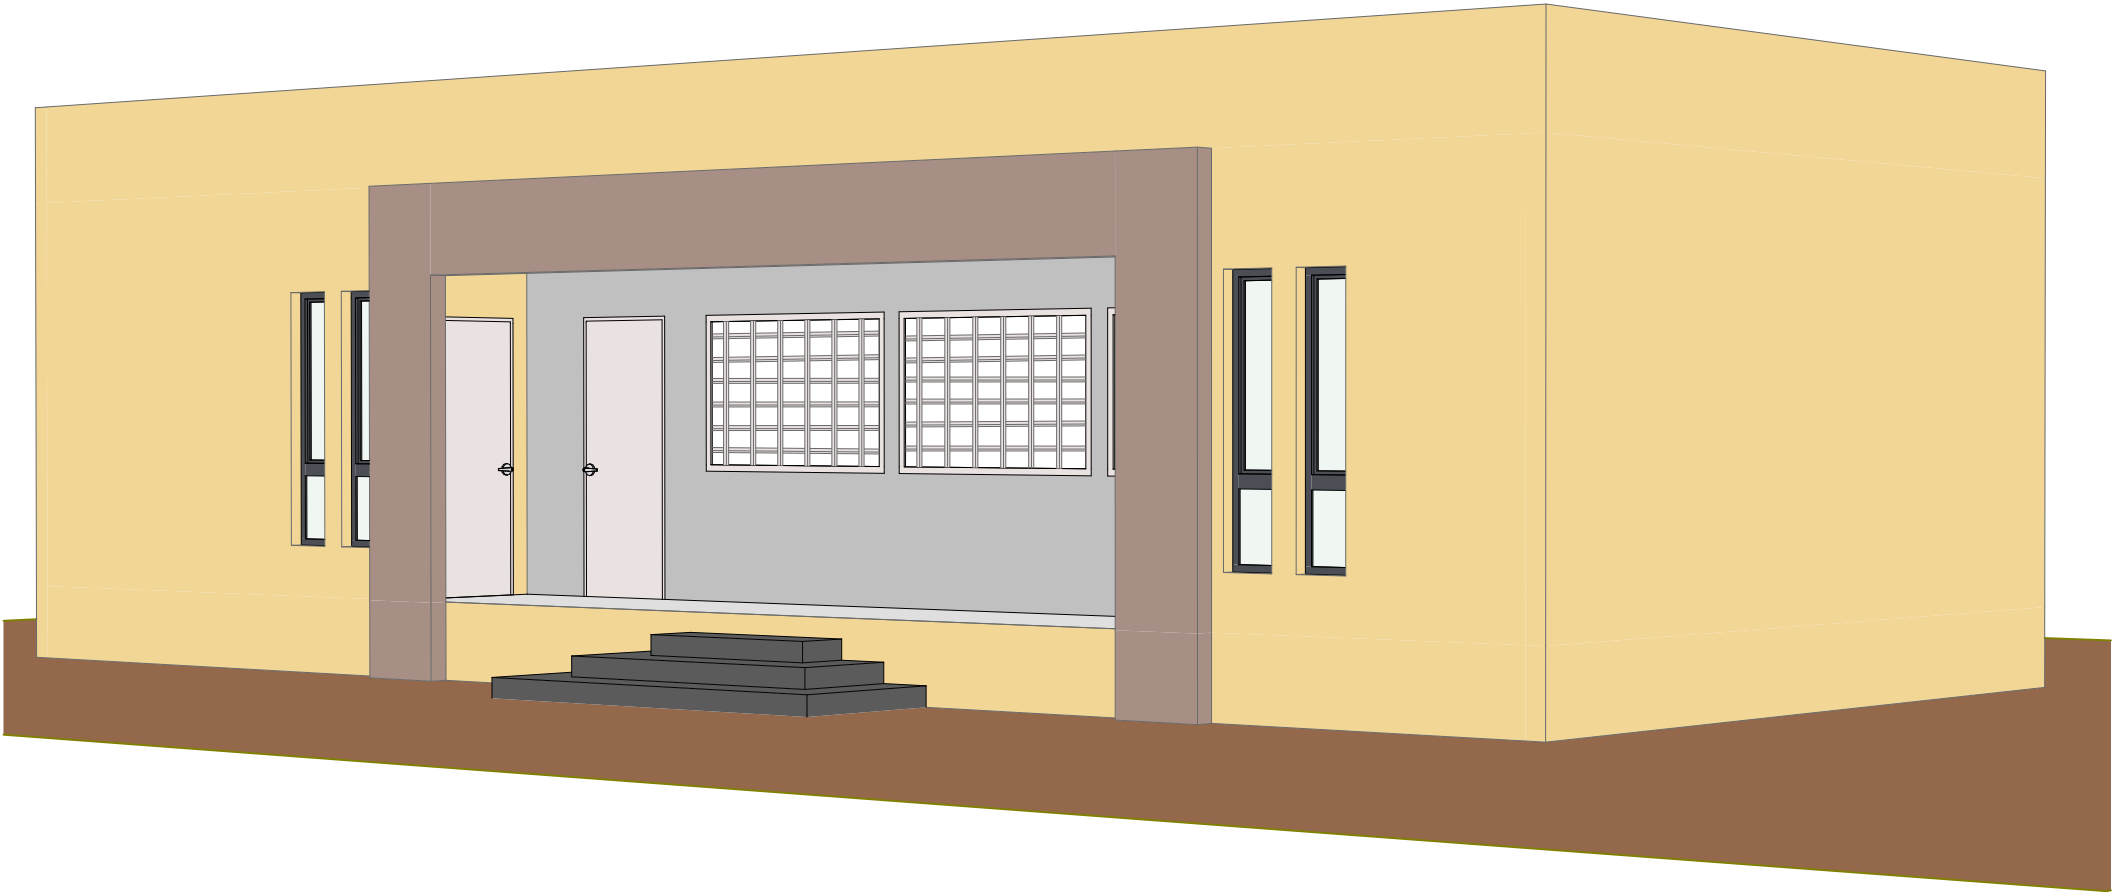









VUE D'ANGLE DROIT



VUE ARRIERE D'ANGLE GAUCHE


CROQUIS 3D VIOLON

|                                                                                         |                                                |   |                                    |                       |   |   |                            |                                           |
|-----------------------------------------------------------------------------------------|------------------------------------------------|---|------------------------------------|-----------------------|---|---|----------------------------|-------------------------------------------|
| Ouvrage :<br><b>PROJET DE CONSTRUCTION D'UN<br/>COMMISSARIAT DE DISTRICT A DIALGAYE</b> |                                                | Maître d'ouvrage: <b>AGENCE BELGE DE DEVELOPPEMENT</b><br>417 Avenue Kwame N Krumah<br><b>Ouagadougou</b><br>Enabel<br>(+ 226 ) 25 33 31 54 enabel.be |                                    |                       | Architecte<br>Cabinet d'architecture<br><br><b>ATELIERS 3 ARCHITECTES</b> | JEAN ANSELME T. SAWADOGO<br>01 BP 8552 Ouagadougou 01 - BFA<br>25 43 54 57 - 72 82 52 32 - 76 20 82 80<br>ateliers3architectes@gmail.com<br>anselme_1er@yahoo.fr<br><b>ARCHITECTE D.E.N.A - MAROC</b> |                            | Cachet et Signature du<br>Maître d'Oeuvre |
| N° de plan:<br><b>23</b>                                                                | Lieu: <b>REGION DU CENTRE-EST<br/>DIALGAYE</b> | Phase<br><b>APD</b>   | Echelle :<br><b>1:60,<br/>1:40</b> | Format :<br><b>A3</b> | N° de projet :<br><b>CDD-EN-23</b>   | Dessinateur:<br><b>KLAUS</b>   | Date :<br><b>MARS 2023</b> | Révision:                                 |

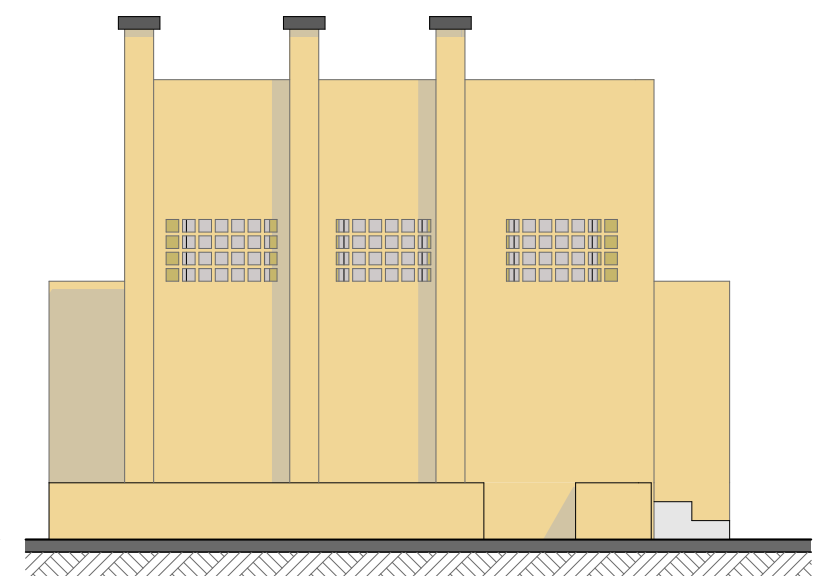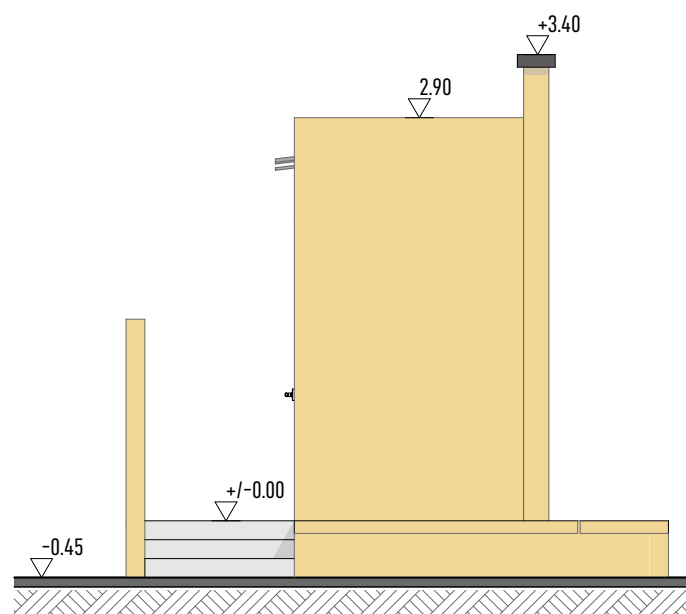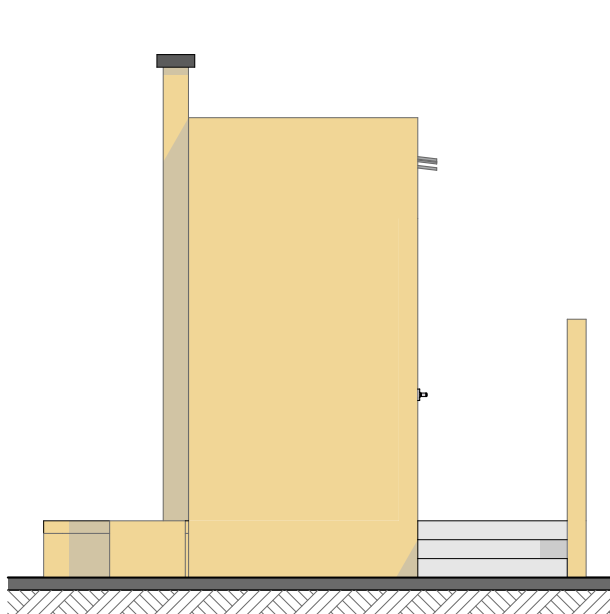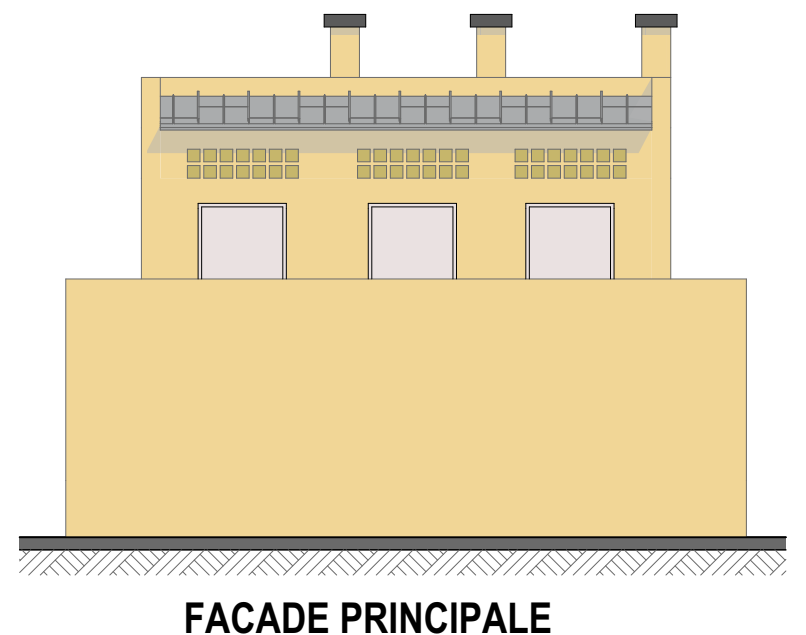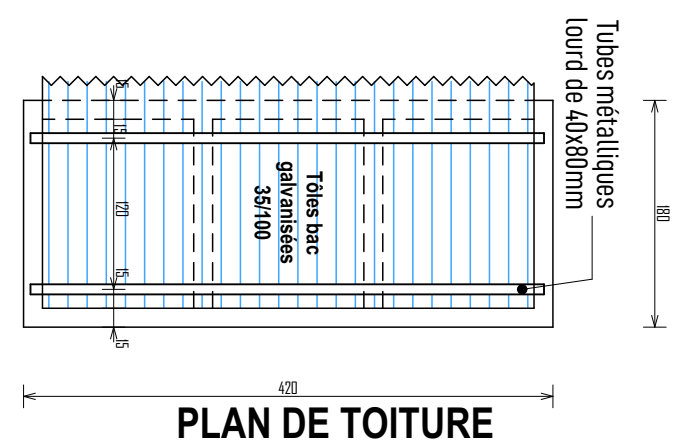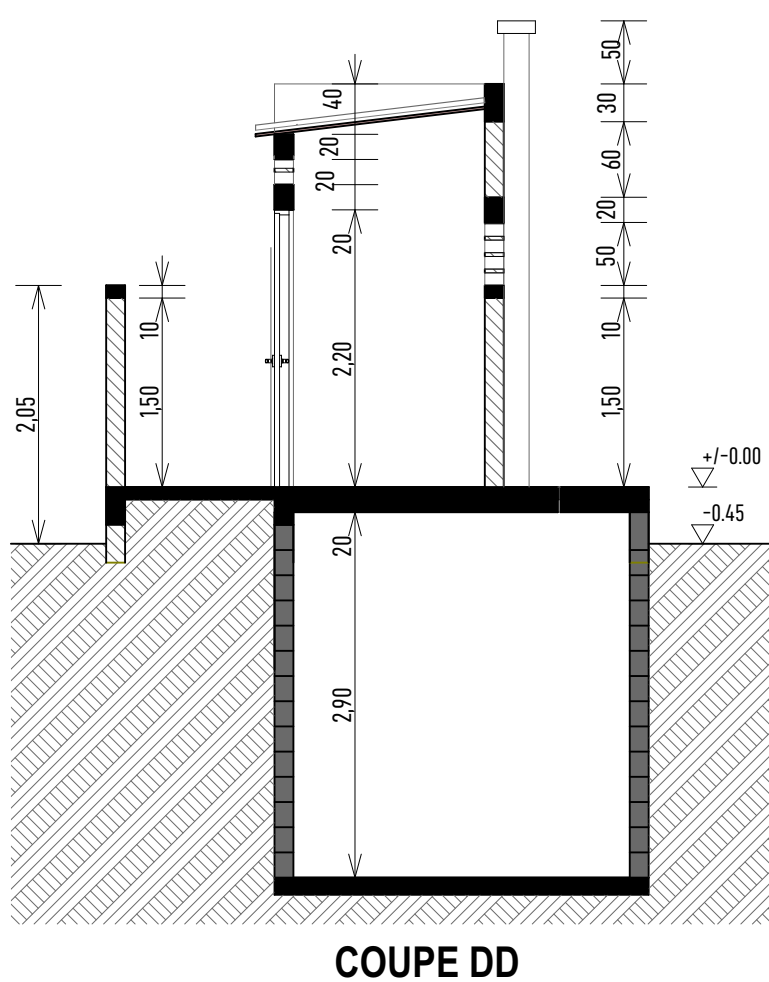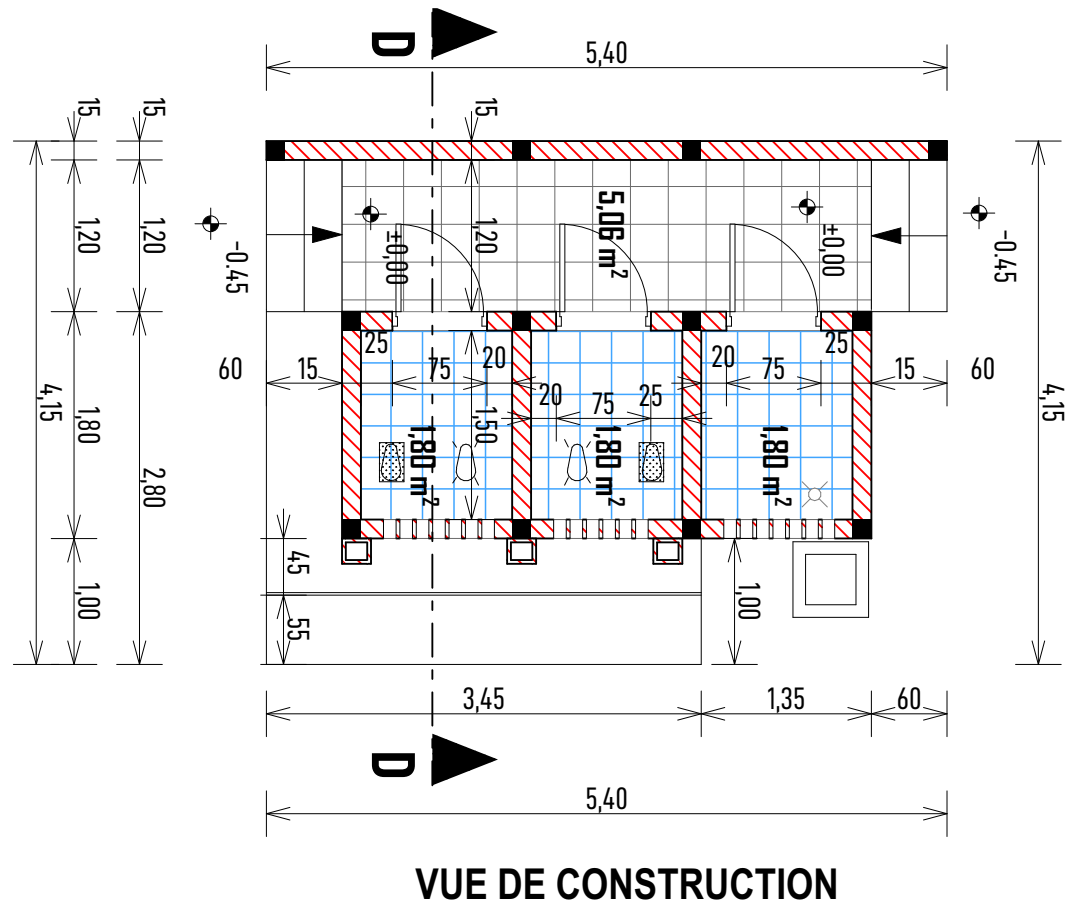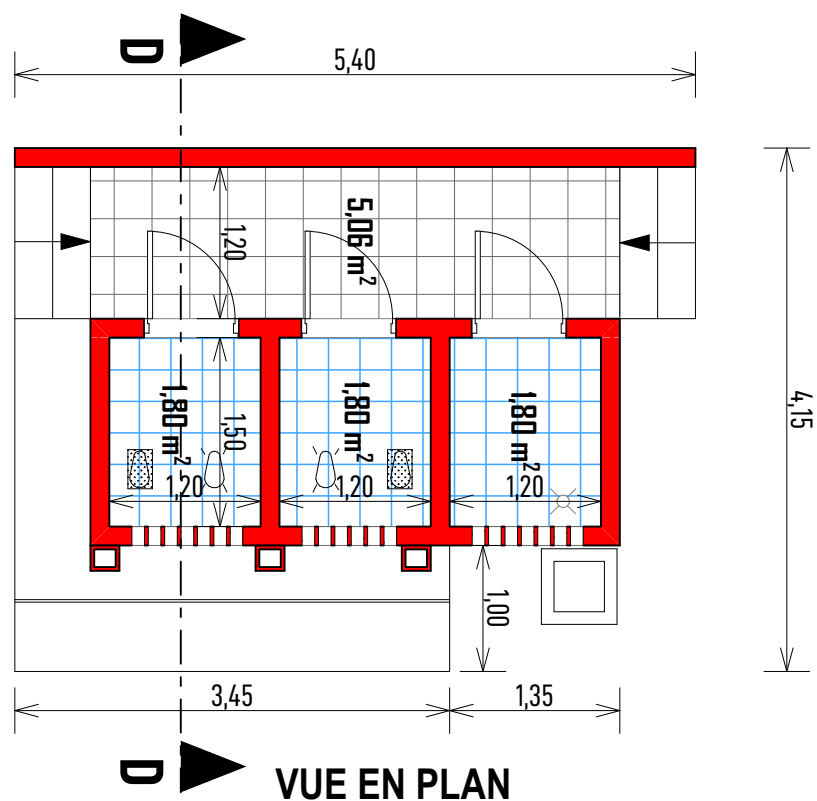


## WC EXTERIEURS


|                                                                                         |                                                |   |                          |   |                                    |   |                            |                                           |
|-----------------------------------------------------------------------------------------|------------------------------------------------|---|--------------------------|---|------------------------------------|---|----------------------------|-------------------------------------------|
| Ouvrage :<br><b>PROJET DE CONSTRUCTION D'UN<br/>COMMISSARIAT DE DISTRICT A DIALGAYE</b> |                                                | Maître d'ouvrage: <b>AGENCE BELGE DE DEVELOPPEMENT</b><br>417 Avenue Kwame N Krumah<br><b>Enabel</b><br>OUAGADOUGOU<br>(* 226) 25 33 31 54 enabel.be |                          | Architecte<br>Cabinet d'architecture<br><br><b>ATELIER 3 ARCHITECTES</b> |                                    | JEAN ANSELME T. SAWADOGO<br>01 BP 8552 Ouagadougou 01 - BFA<br>25 43 54 57 - 72 82 52 32 - 76 20 82 80<br>ateliers3architectes@gmail.com<br>anselme_1er@yahoo.fr |                            | Cachet et Signature du<br>Maître d'Oeuvre |
| N° de plan:<br><b>24</b>                                                                | Lieu: <b>REGION DU CENTRE-EST<br/>DIALGAYE</b> | Phase<br><b>APD</b>   | Echelle :<br><b>1:60</b> | Format :<br><b>A3</b>   | N° de projet :<br><b>CDD-EN-23</b> | Dessinateur:<br><b>KLAUS</b>   | Date :<br><b>MARS 2023</b> |                                           |

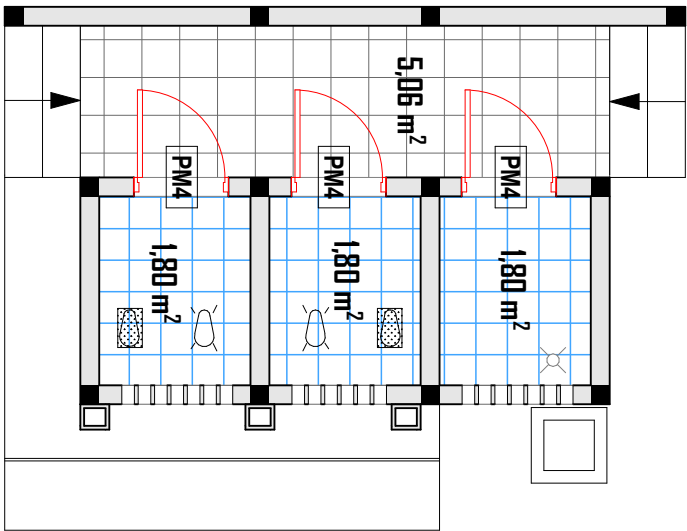


REPERAGE MENUISERIE

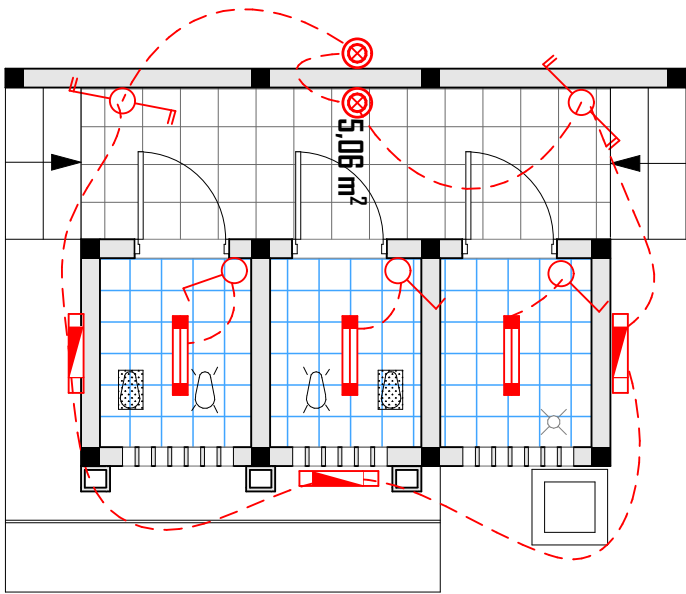

PLAN D'ECLAIRAGE ELECTRIQUE

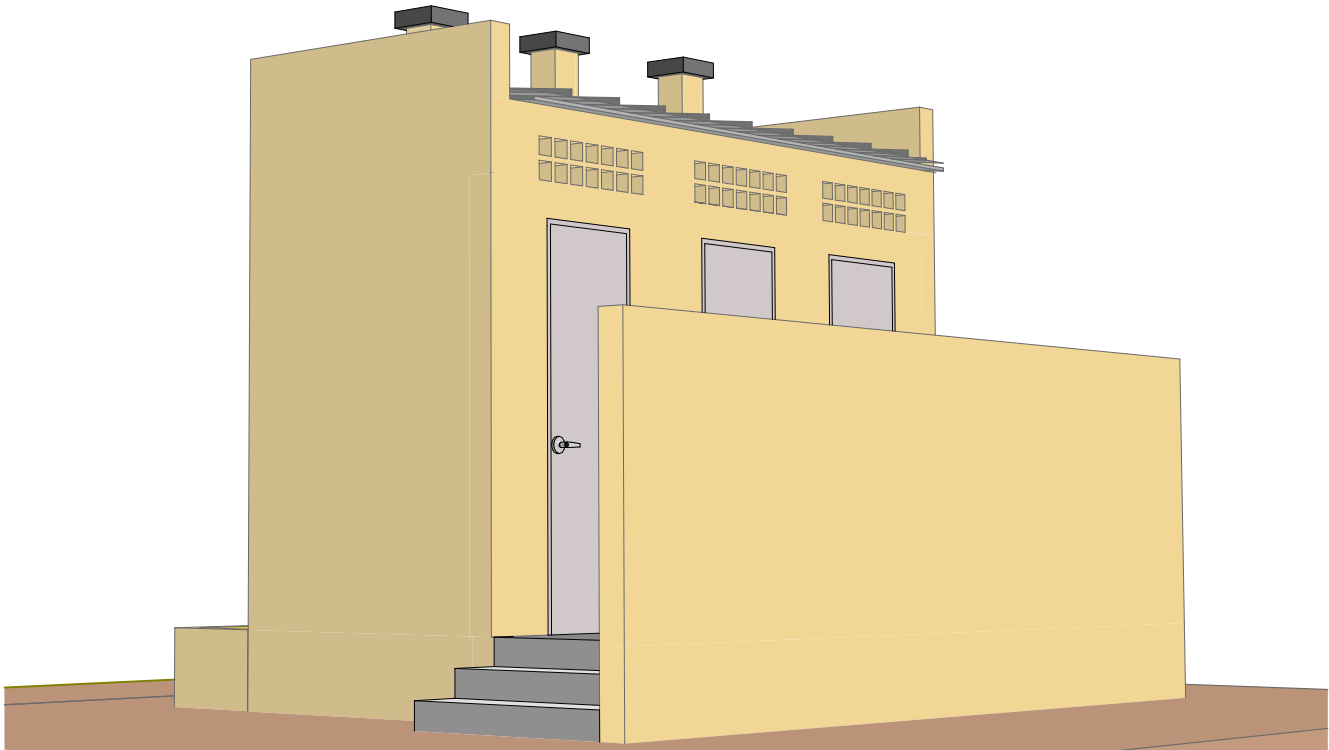

CROQUIS 3D

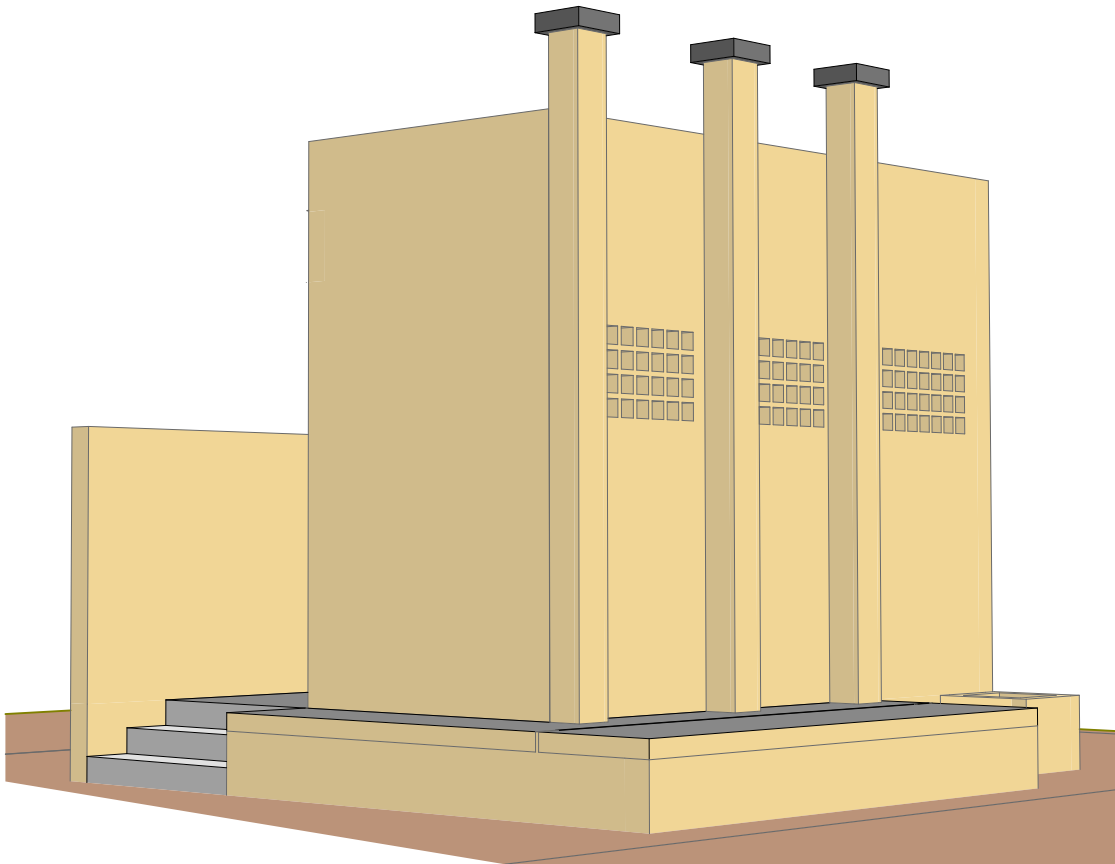

CROQUIS 3D

WC EXTERIEURS

|                                                                                  |                                            |   |                          |                       |                                                                       |                              |   |           |                                        |
|----------------------------------------------------------------------------------|--------------------------------------------|---|--------------------------|-----------------------|-----------------------------------------------------------------------|------------------------------|---|-----------|----------------------------------------|
| Ouvrage : <b>PROJET DE CONSTRUCTION D'UN COMMISSARIAT DE DISTRICT A DIALGAYE</b> |                                            | Maître d'ouvrage: <b>AGENCE BELGE DE DEVELOPPEMENT</b><br>417 Avenue Kwame N Krumah<br>OUAGADOUGOU<br>(+ 226 ) 25 33 31 54 enabel.be |                          |                       | Architecte<br>Cabinet d'architecture<br><b>ATELIERS 3 ARCHITECTES</b> |                              | JEAN ANSELME T. SAWADOGO<br>01 BP 8552 Ouagadougou 01 - BFA<br>25 43 54 57 - 72 82 52 32 - 76 20 82 80<br>ateliers3architectes@gmail.com<br>anselme_1er@yahoo.fr |           | Cachet et Signature du Maître d'Oeuvre |
| N° de plan:<br><b>25</b>                                                         | Lieu: <b>REGION DU CENTRE-EST DIALGAYE</b> | Phase<br><b>APD</b>   | Echelle :<br><b>1:60</b> | Format :<br><b>A3</b> | N° de projet :<br><b>CDD-EN-23</b>                                    | Dessinateur:<br><b>KLAUS</b> | Date :<br><b>MARS 2023</b>   | Révision: |                                        |