


PLAN DE NIVEAU - RDC **1/75**

COUPE DD **1/75**

PLAN DE TOITURE 1/75

ETUDES ARCHITECTURALES DE LA CONSTRUCTIONS DES INFRASTRUCTURES ECONOMIQUES DANS LA REGION DU CENTRE-EST

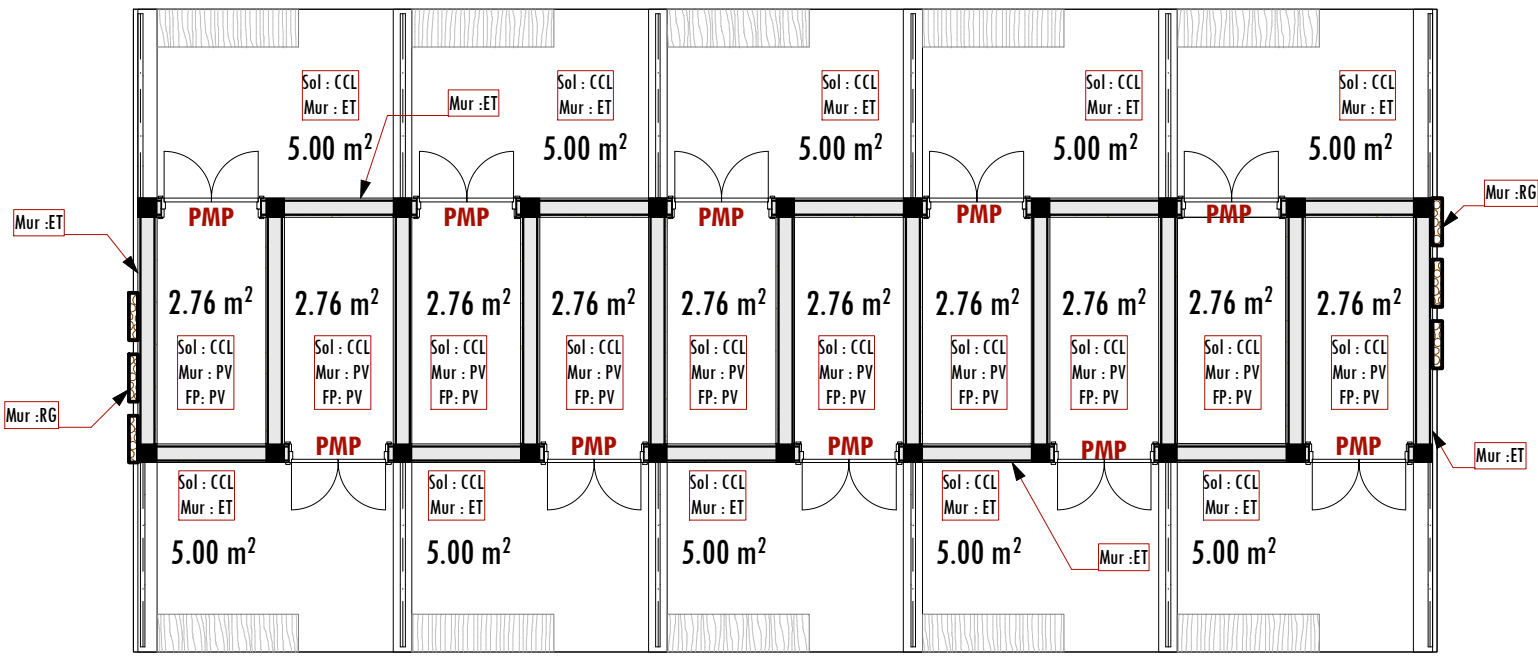

Menuiserie métallique


PMP1 : Porte métallique pleine de 105 x 220 cm à double battants identiques de 52.5x220cm doté chacun d'une structure en tubes rectangulaires de 40x27 mm et revêtus de tôles de 12mm (double face) .

LEGENDE REVETEMENTS	
Sol	CCL : Ciment chappe Lisse
Mur	PV : Peinture Vynilique
	ET : Enduit Tyrolien
	RG : Revêtement en granite


PLAN DE CORPS D'ETATS SECONDAIRES 1/75



FACADE PRINCIPALE 1/75

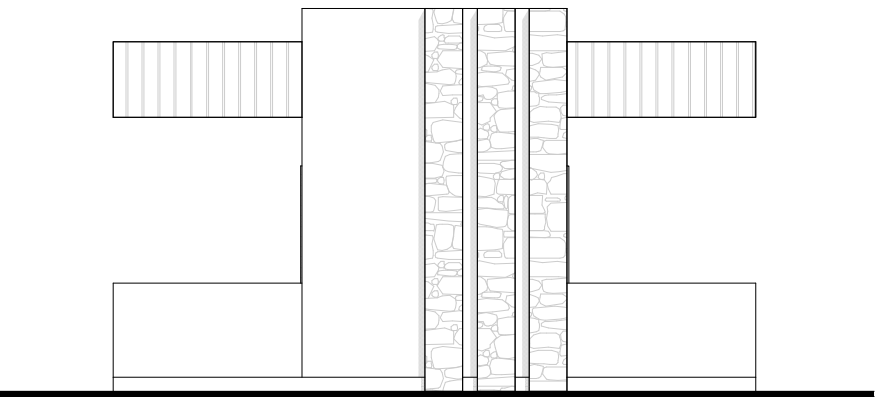

FACADE LATERALE 1/75

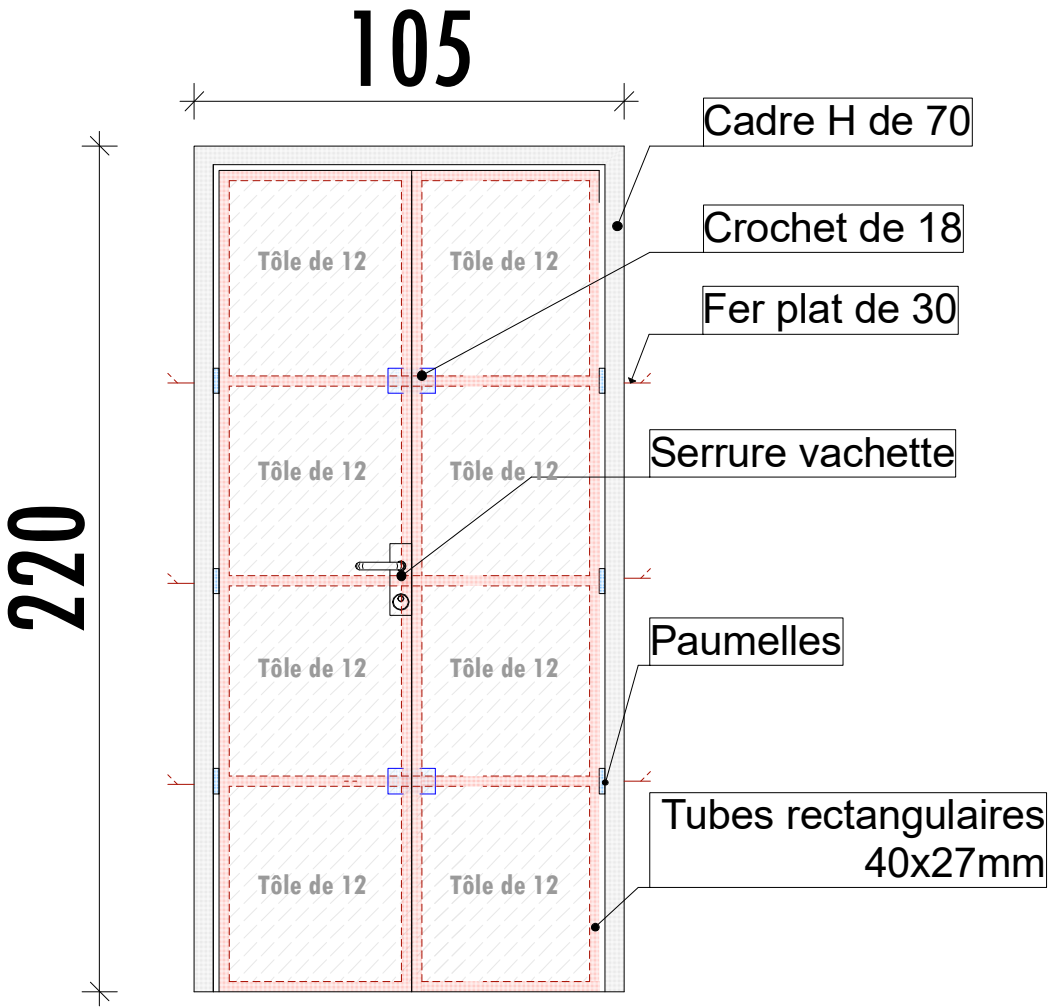



PMP

ETUDES ARCHITECTURALES DE LA CONSTRUCTIONS DES INFRASTRUCTURES ECONOMIQUES DANS LA REGION DU CENTRE-EST





PLAN TYPE - HANGAR

FONDATION

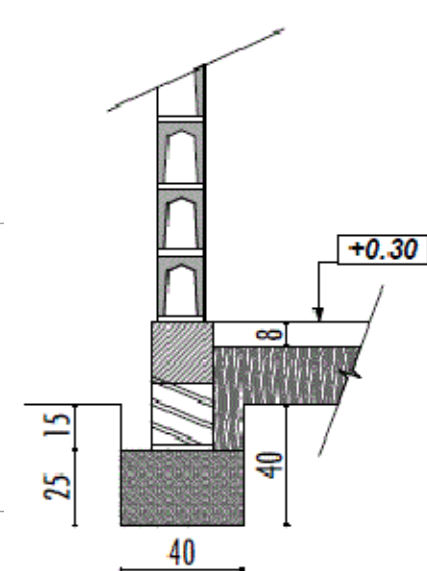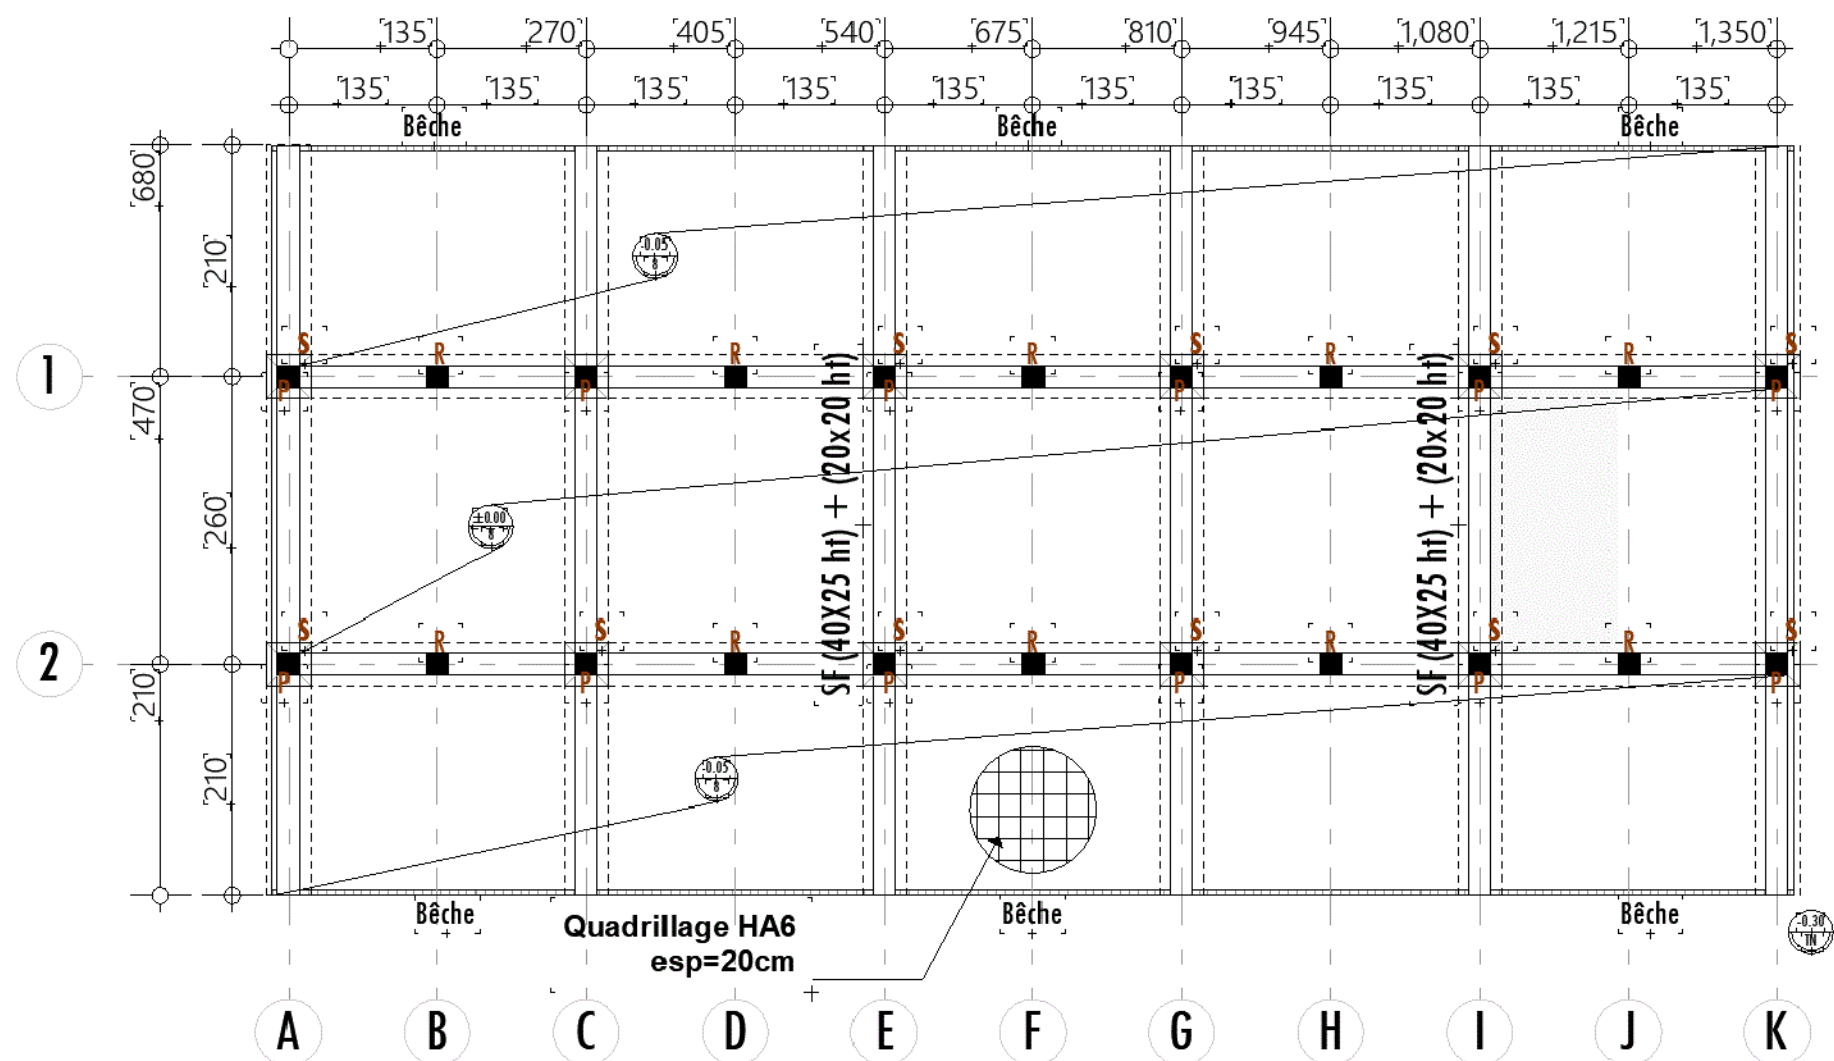

DETAIL Semelle Filante

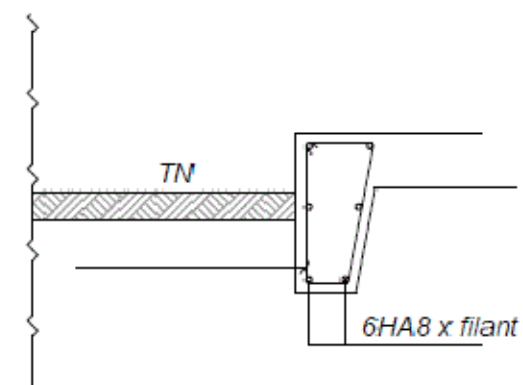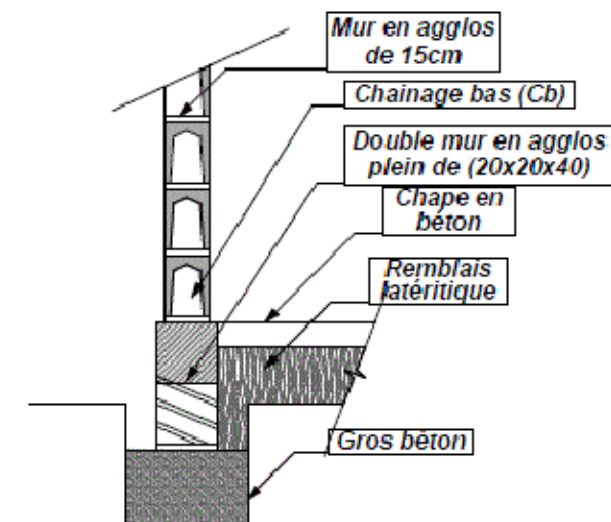

DETAIL FERRAILLAGE BÊCHE

Nomenclature des Poteaux		
Codes	Sections	Quantités
P	15x15	12
R	15x15	10

Nomenclature des Semelles		
Codes	Sections	Quantités
S	70x70x25	12

ING. ETUDE:
SAMPEBGO Sidiki
 Tél:
 (+226) 72 33 03 50/ 74 69 96 16



Maitre d'ouvrage:
ENABEL

Titre:
**PROJET DE CONSTRUCTIONS DES
 INFRASTRUCTURES ECONOMIQUES
 DANS LA REGION DU SUD-EST**

Titre infrastructure:
MARCHE DE LEGUMES

Plan de fondation

SEMELLES

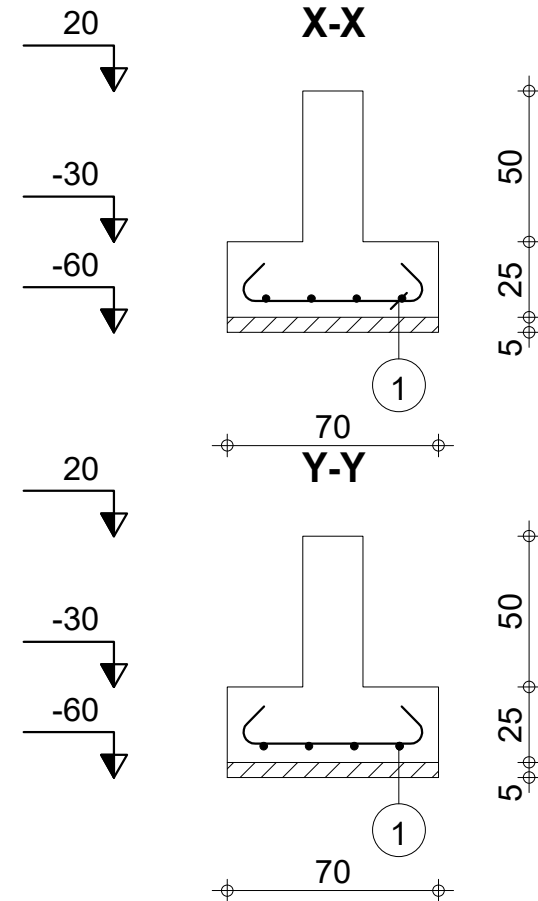
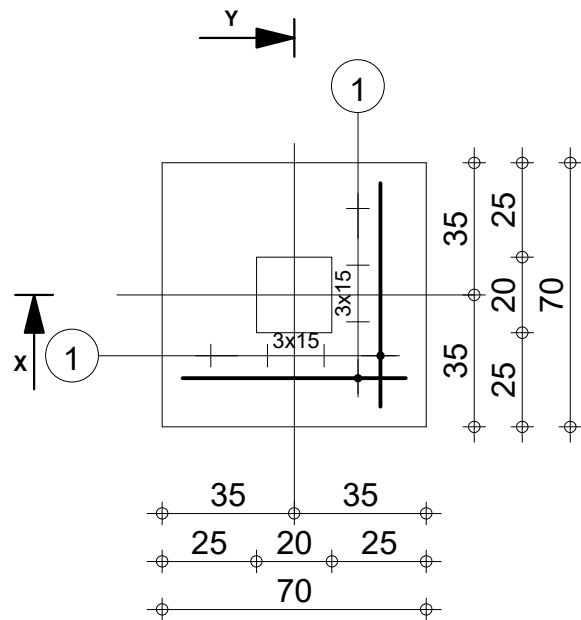


Pos.	Armature	Code	Forme
1	8HA 8	l=86	00



		Tél.	Fax		Acier HA 400 = 2.71 kg	
Fissuration peu préjudiciable				Béton : BETON20 = 0.142 m3		
	MARCHE DE LEGUMES (Semelle)	S	Nombre 1	Surface du coffrage = 1.1 m2	Enrobage c1 = 5 cm, c2 = 3 cm	
	ENABEL			Densité = 19.08 kg/ m3	Echelle pour la vue 1/20	Page 1/1

POTEAUX



Pos.	Armature		Code	Forme
①	4HA 10	l=2.97	00	2.97
②	20HA 6	l=48	31	

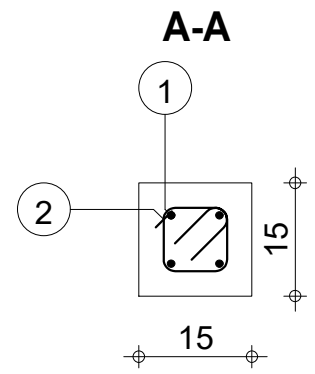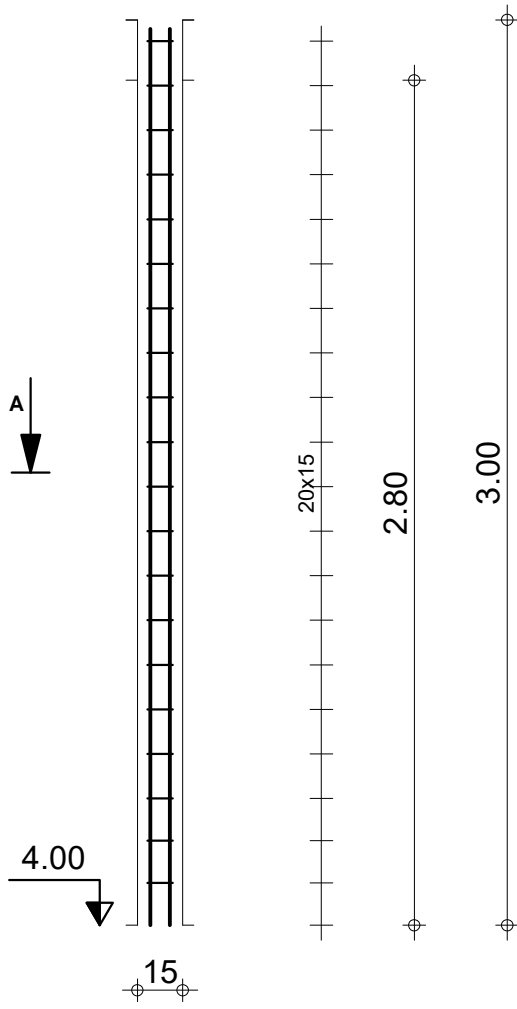




Pos.	Armature		Code	Forme
①	4HA 8	l=2.97	00	2.97
②	20HA 6	l=48	31	

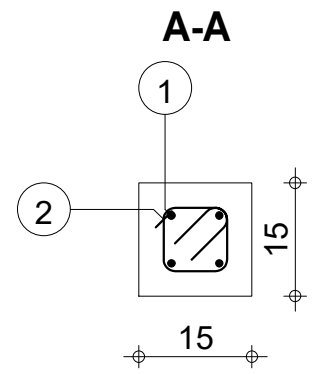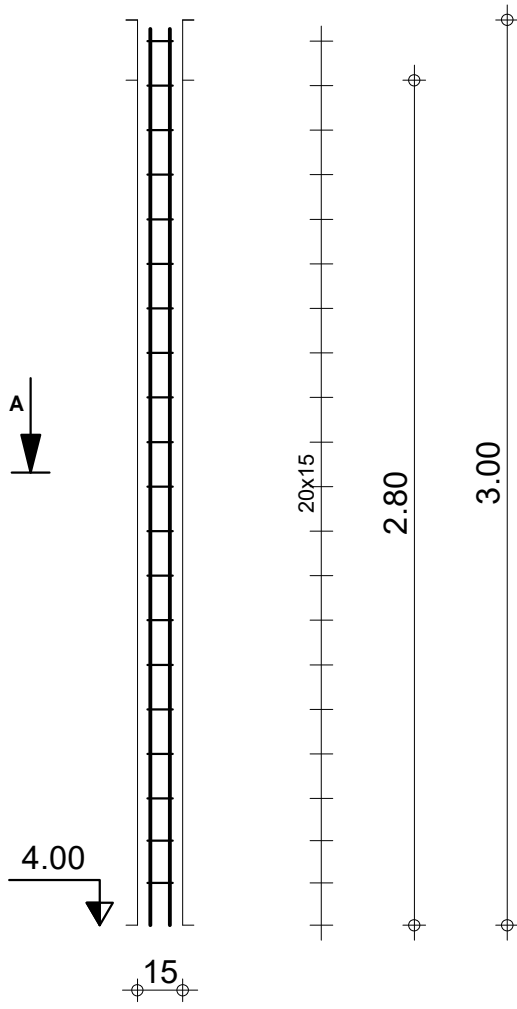

PLANCHER HAUT RDC

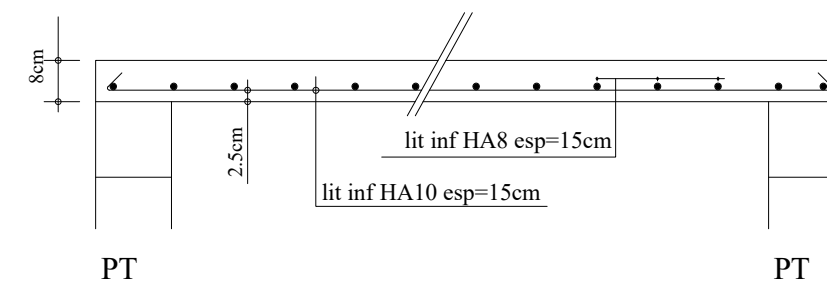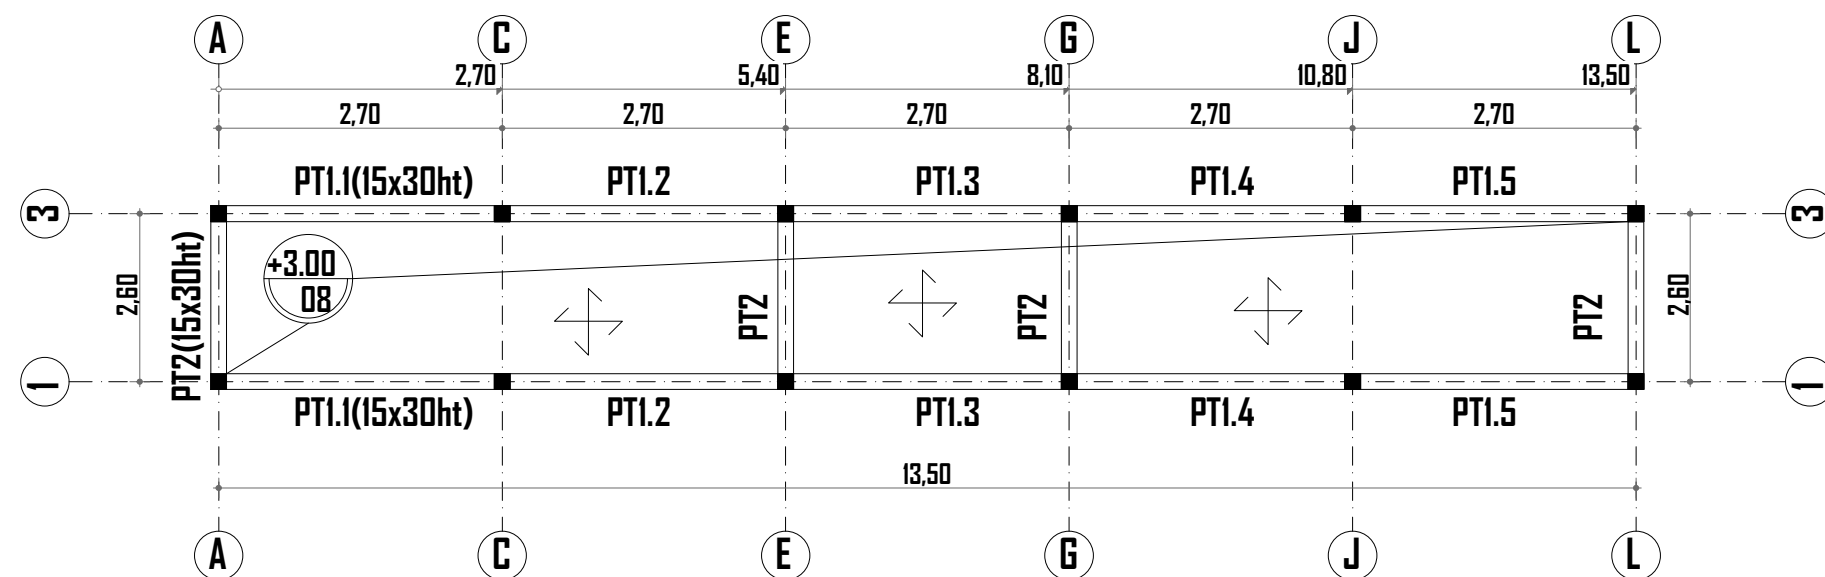


Détail (coupe de principe) de la dalle pleine

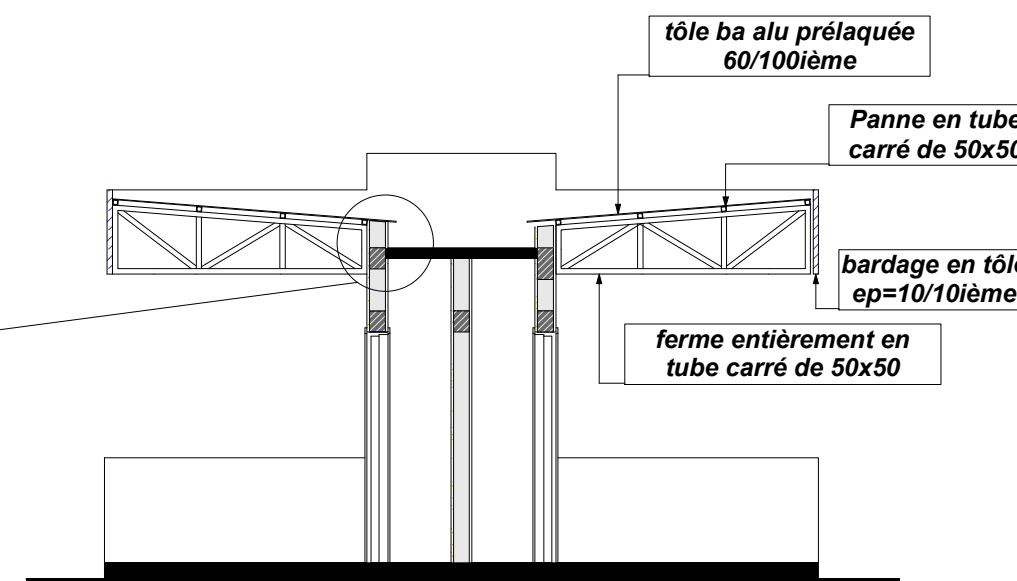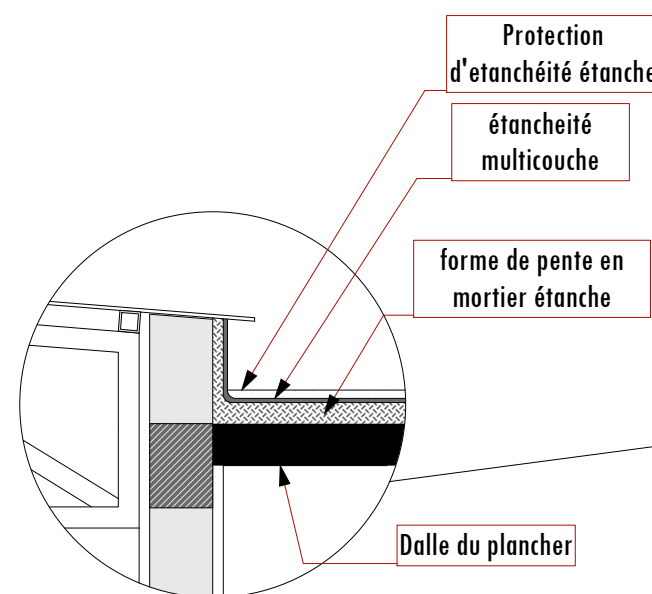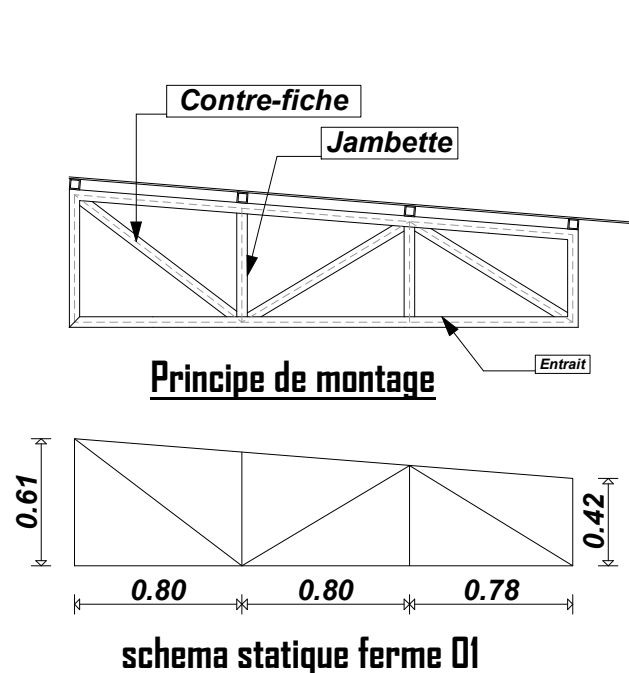


ING. ETUDE: SAMPEBGO Sidiki Tél: (+226) 72 33 03 50/ 74 69 96 16	Maitre d'ouvrage: ENABEL	Titre: PROJET DE CONSTRUCTIONS DES INFRASTRUCTURES ECONOMIQUES DANS LA REGION DU SUD-EST	Titre infrastructure: MARCHE DE LEGUMES	Plan de COFFRAGE et DETAILS
--	------------------------------------	--	---	------------------------------------

POUTRES

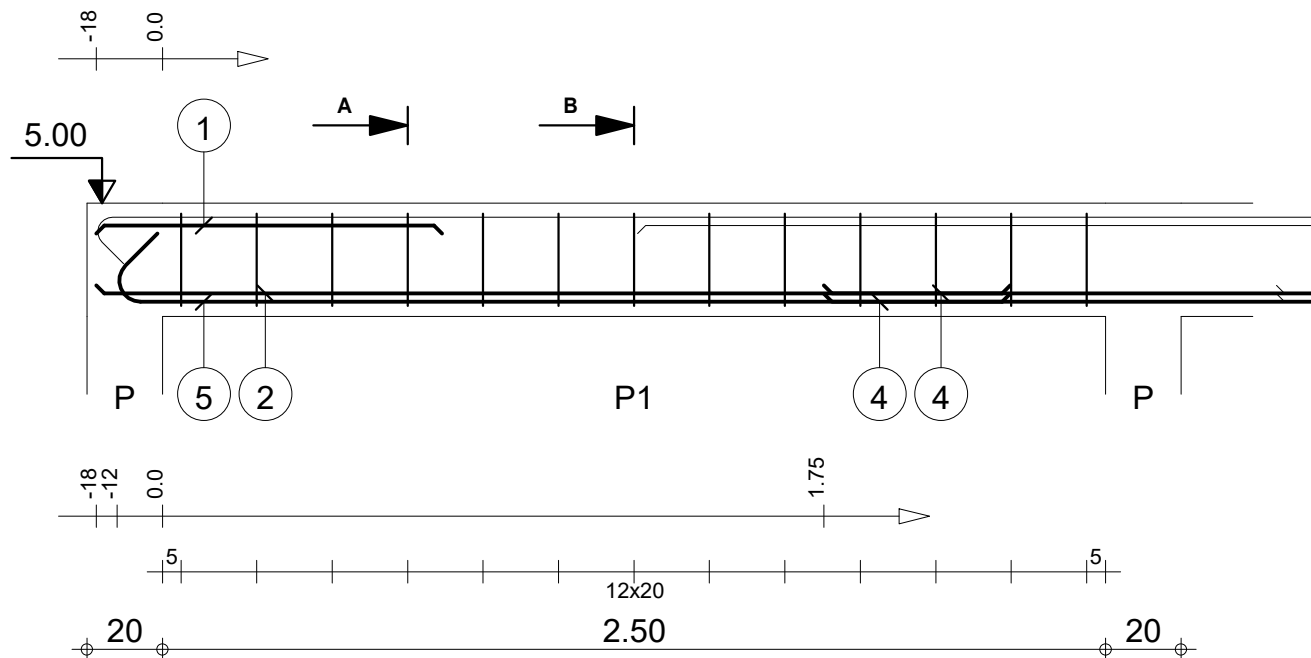


Pos.	Armature	Code	Forme
①	2HA 12 l=92	00	92
②	2HA 12 l=2.42	00	2.42
③	13HA 6 l=82	31	10 8
④	4HA 12 l=1.69	00	1.69
⑤	2HA 12 l=2.56	00	2.37


A-A

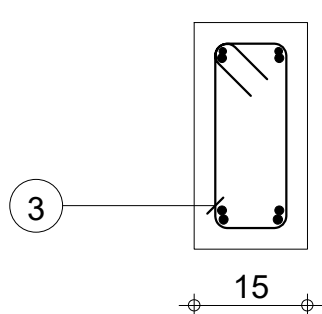

B-B

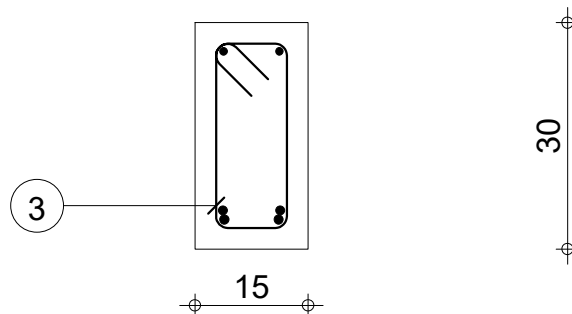

Tél.		Fax		Acier HA 400 = 16.5 kg	
Tenue au feu 1/2h		Fissuration peu préjudiciable		Acier HA 400 = 2.36 kg	
Reprise de bétonnage : Non		Béton : BETON20 = 0.126 m ³		Surface du coffrage = 2.1 m ²	
Densité = 149.2 kg/ m ³		Enrobage inférieur 2.5 cm		Enrobage supérieur 2.5 cm	
Diamètre moyen = 9.81mm		Echelle pour la vue 1/20		Echelle pour la section 1/10	

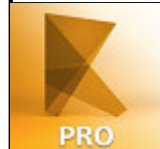


MARCHE DE LEGUMES (Poutres)

ENABEL

PT1 : P1
Section 15x30


Nombre 1

Page 1/6

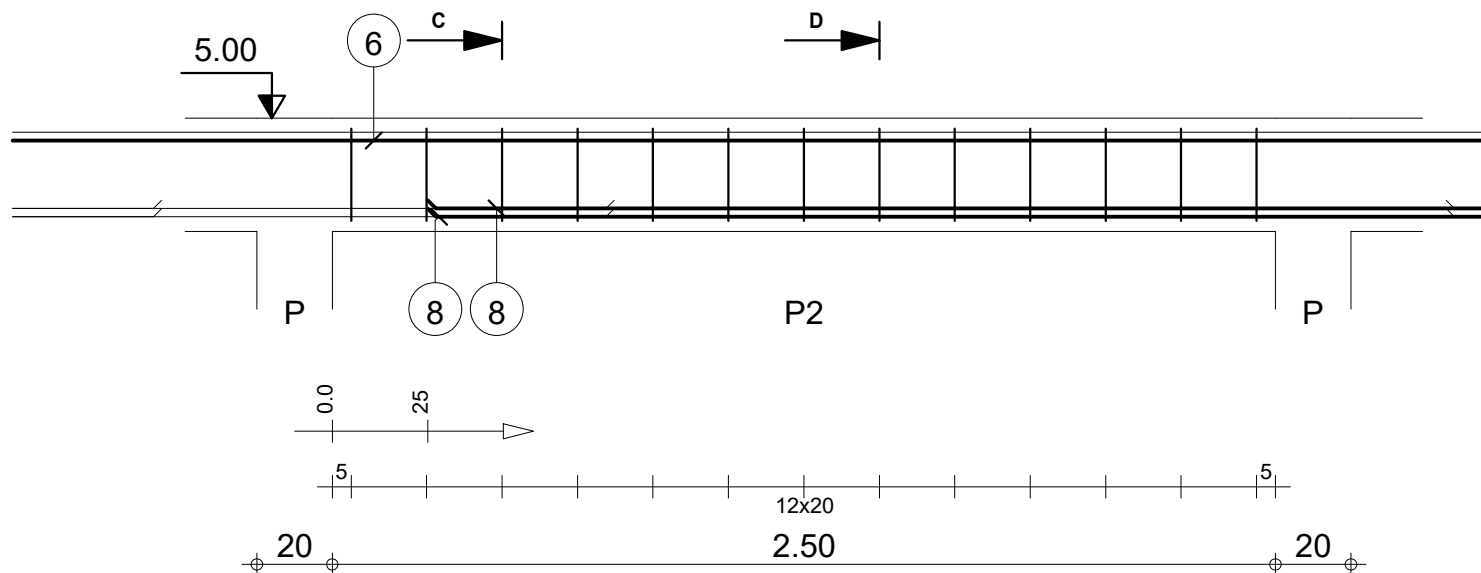


Pos.	Armature	Code	Forme
6	2HA 12 l=5.07	00	5.07
7	13HA 6 l=82	31	10 8
8	4HA 12 l=3.19	00	3.19


C-C

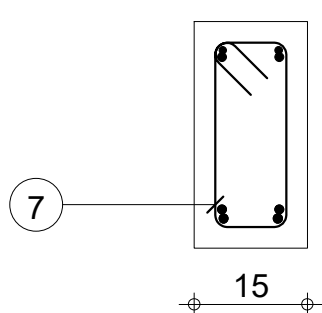

D-D

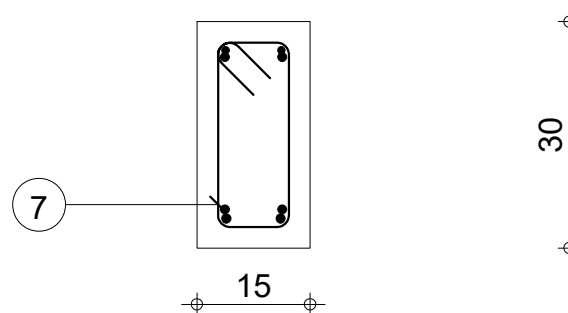


		Tél.	Fax			Acier HA 400 = 20.3 kg		
Tenue au feu 1/2h		Fissuration peu préjudiciable		Reprise de bétonnage : Non		Béton : BETON20 = 0.122 m3 Acier HA 400 = 2.36 kg		
	MARCHE DE LEGUMES (Poutres)	PT1 : P2 Section 15x30		Nombre 1	Surface du coffrage = 2 m2		Enrobage inférieur 2.5 cm Enrobage supérieur 2.5 cm Enrobage latéral 2.5 cm	
	ENABEL				Densité = 186.1 kg/ m3 Diamètre moyen = 10.1mm		Echelle pour la vue 1/20 Echelle pour la section 1/10	
							Page 2/6	

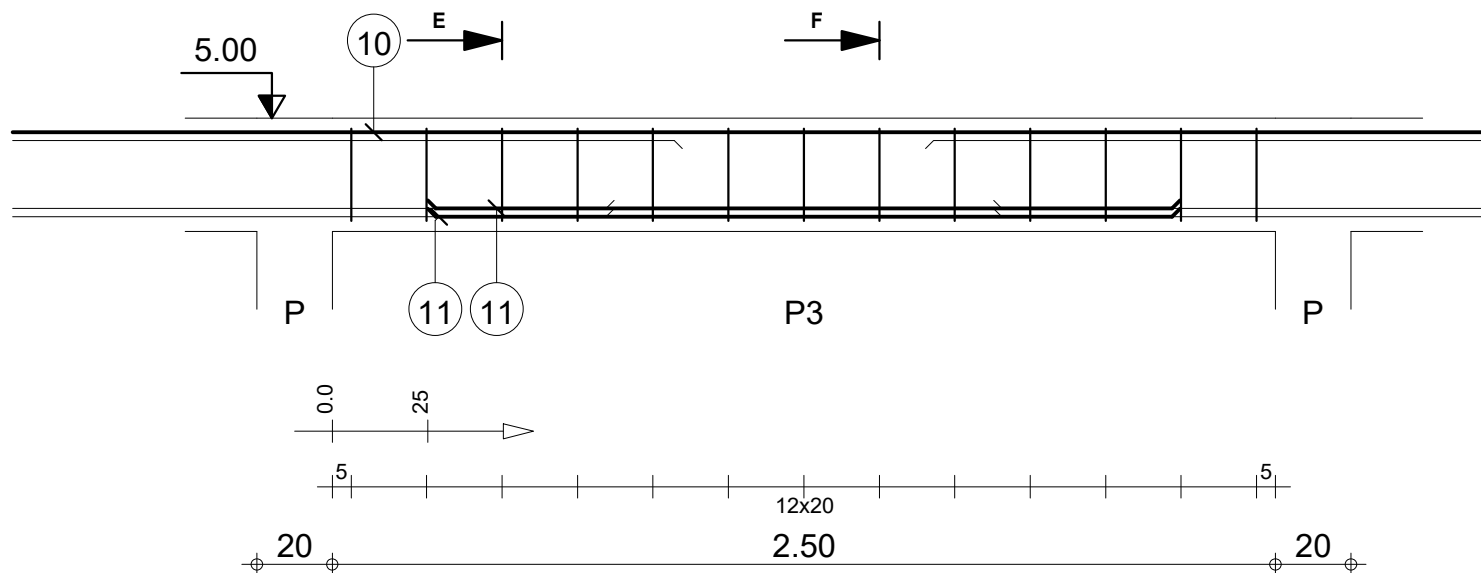


Pos.	Armature	Code	Forme
9	13HA 6 l=82	31	
10	2HA 8 l=13.91	00	
11	4HA 12 l=1.99	00	


E-E

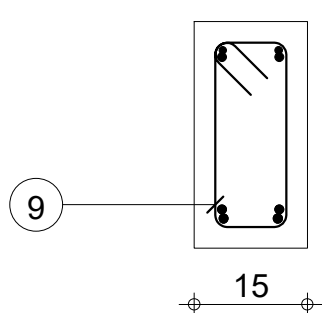

F-F

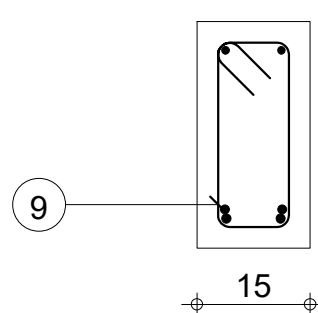

Tél.		Fax		Acier HA 400 = 18.1 kg	
Tenue au feu 1/2h		Fissuration peu préjudiciable		Acier HA 400 = 2.36 kg	
Reprise de bétonnage : Non		Béton : BETON20 = 0.122 m3		Surface du coffrage = 2 m2	
Densité = 167.2 kg/ m3		Diamètre moyen = 8.23mm		Enrobage inférieur 2.5 cm Enrobage supérieur 2.5 cm Enrobage latéral 2.5 cm	
Echelle pour la vue 1/20		Echelle pour la section 1/10		Page 3/6	

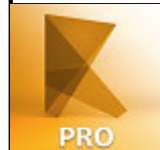


MARCHE DE LEGUMES (Poutres)

ENABEL

PT1 : P3
Section 15x30



Nombre 1

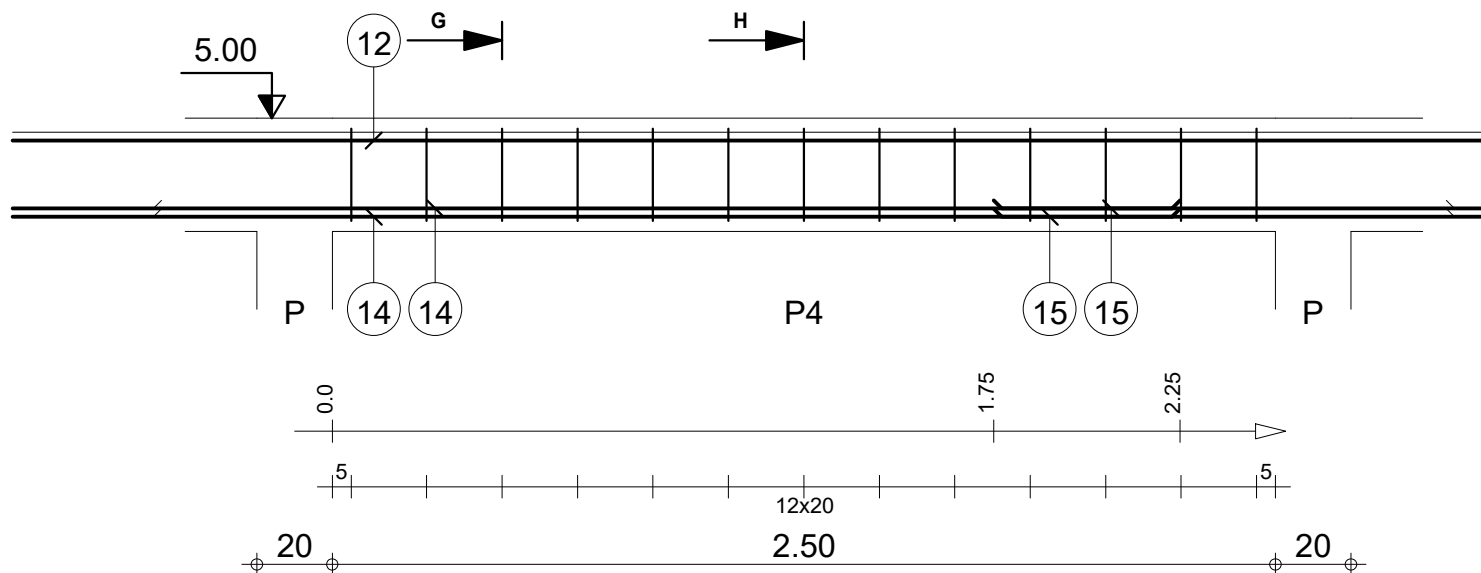


Pos.	Armature	Code	Forme
12	2HA 12 l=5.07	00	5.07
13	13HA 6 l=82	31	10/8
14	4HA 12 l=3.19	00	3.19
15	4HA 12 l=1.69	00	1.69

G-G


H-H

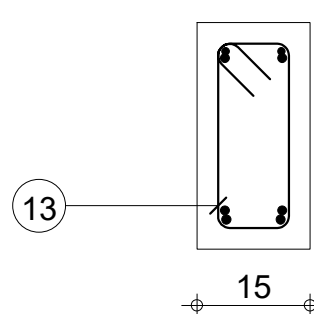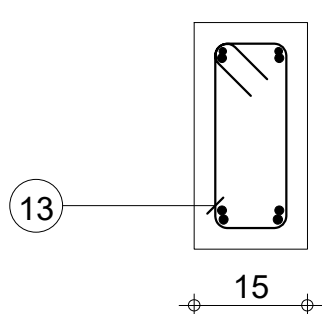


Tél.			Fax					Acier HA 400 = 26.4 kg				
Tenue au feu 1/2h			Fissuration peu préjudiciable			Reprise de bétonnage : Non			Béton : BETON20 = 0.122 m3	Acier HA 400 = 2.36 kg		
	MARCHE DE LEGUMES (Poutres)		PT1 : P4			Nombre 1			Surface du coffrage = 2 m2		Enrobage inférieur 2.5 cm Enrobage supérieur 2.5 cm	
	ENABEL		Section 15x30						Densité = 235.2 kg/ m3		Echelle pour la vue 1/20	
									Diamètre moyen = 10.4mm		Echelle pour la section 1/10	
										Page 4/6		

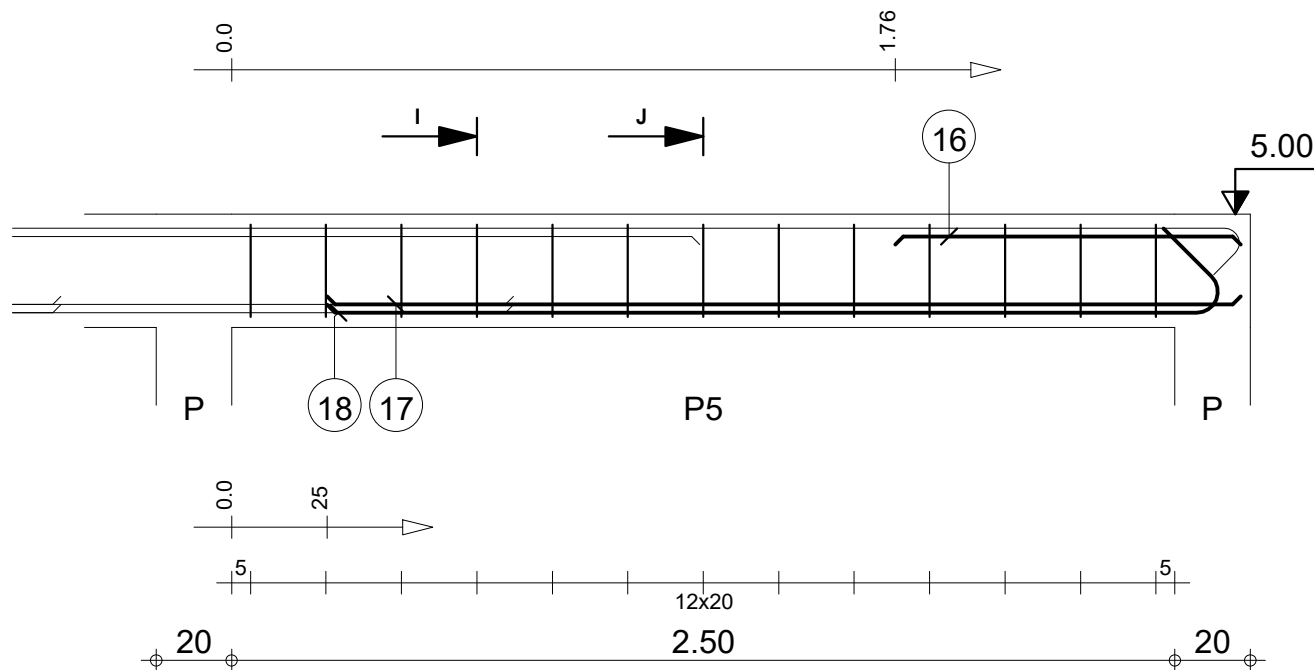

Pos.	Armature	Code	Forme
16	2HA 12 l=92	00	92
17	2HA 12 l=2.42	00	2.42
18	2HA 12 l=2.62	00	2.37
19	13HA 6 l=82	31	10 8 21

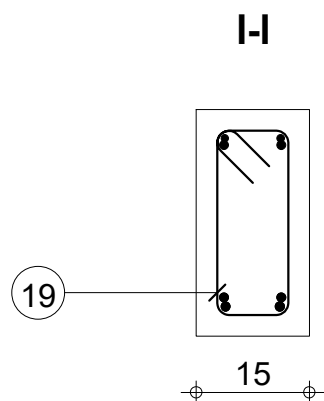


30

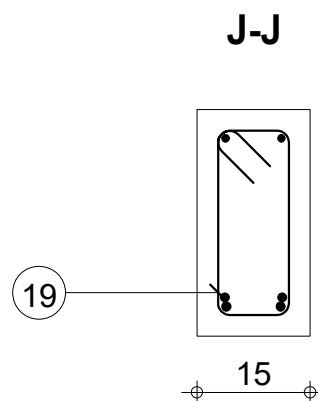


30

		Tél.	Fax		Acier HA 400 = 10.6 kg	
Tenue au feu 1/2h		Fissuration peu préjudiciable		Reprise de bétonnage : Non		Acier HA 400 = 2.36 kg
	MARCHE DE LEGUMES (Poutres)	PT1 : P5 Section 15x30		Nombre 1	Surface du coffrage = 2.1 m2	Enrobage inférieur 2.5 cm Enrobage supérieur 2.5 cm Enrobage latéral 2.5 cm
	ENABEL			Densité = 102.4 kg/ m3 Diamètre moyen = 9.17mm	Echelle pour la vue 1/20 Echelle pour la section 1/10	Page 5/6

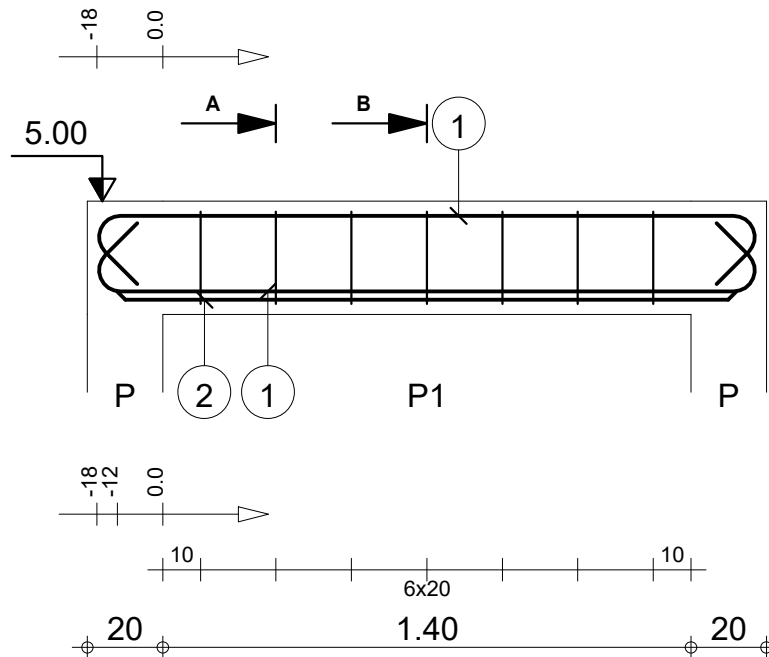


Pos.	Armature	Code	Forme
①	4HA 12 l=2.13	00	1.75
②	2HA 12 l=1.64	00	1.64
③	7HA 6 l=82	31	10 8 2.5


A-A

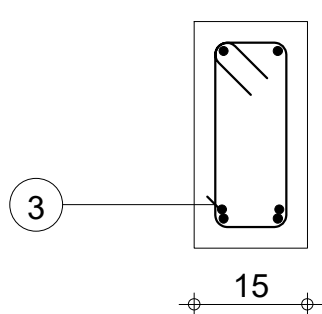

B-B

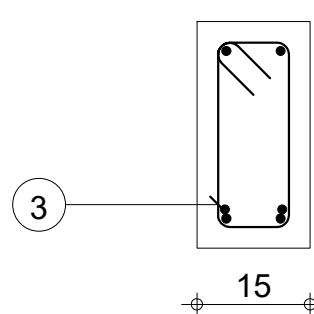

Tél.		Fax		Acier HA 400 = 10.5 kg	
Tenue au feu 1/2h		Fissuration peu préjudiciable		Acier HA 400 = 1.27 kg	
Reprise de bétonnage : Non		Béton : BETON20 = 0.081 m ³		Surface du coffrage = 1.38 m ²	
Enrobage inférieur 2.5 cm		Enrobage supérieur 2.5 cm		Enrobage latéral 2.5 cm	
Densité = 144.4 kg/ m ³		Echelle pour la vue 1/20		Echelle pour la section 1/10	
Diamètre moyen = 10mm				Page 6/6	

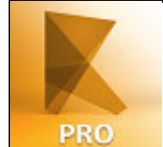

**RDC
ENABEL**

**PT2 : P1
Section 15x30**

Nombre 1