




PLANS ARCHITECTURAUX

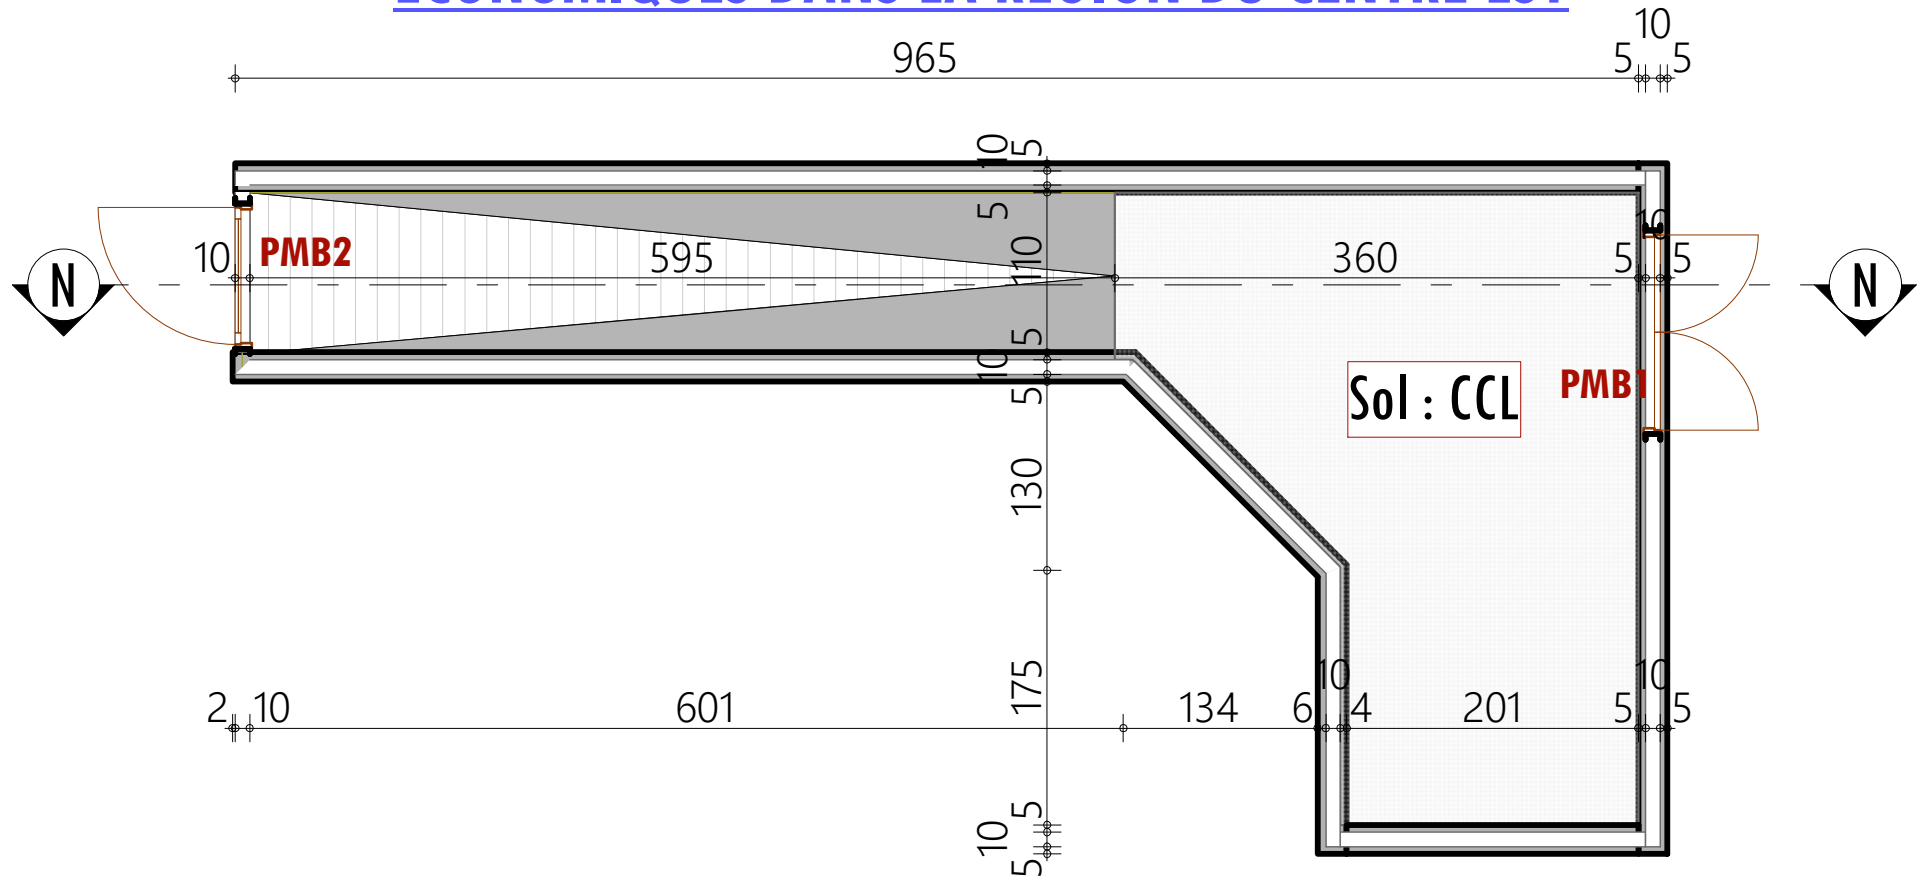

PLAN DE NIVEAU - RDC 1/50

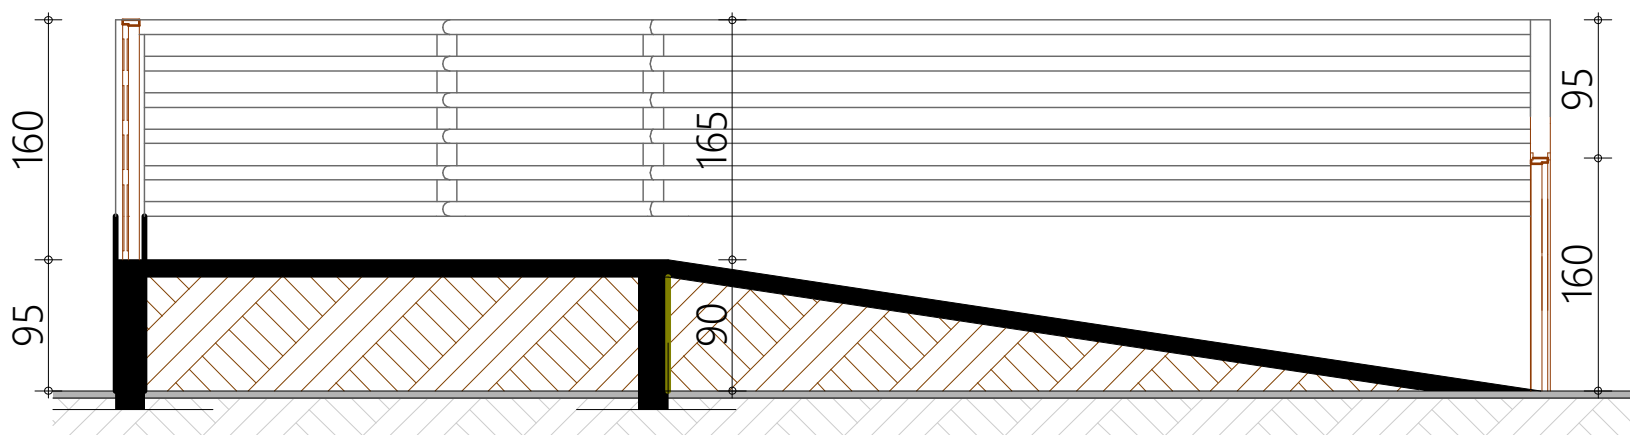

COUPE TRANSVERSALE NN 1/50

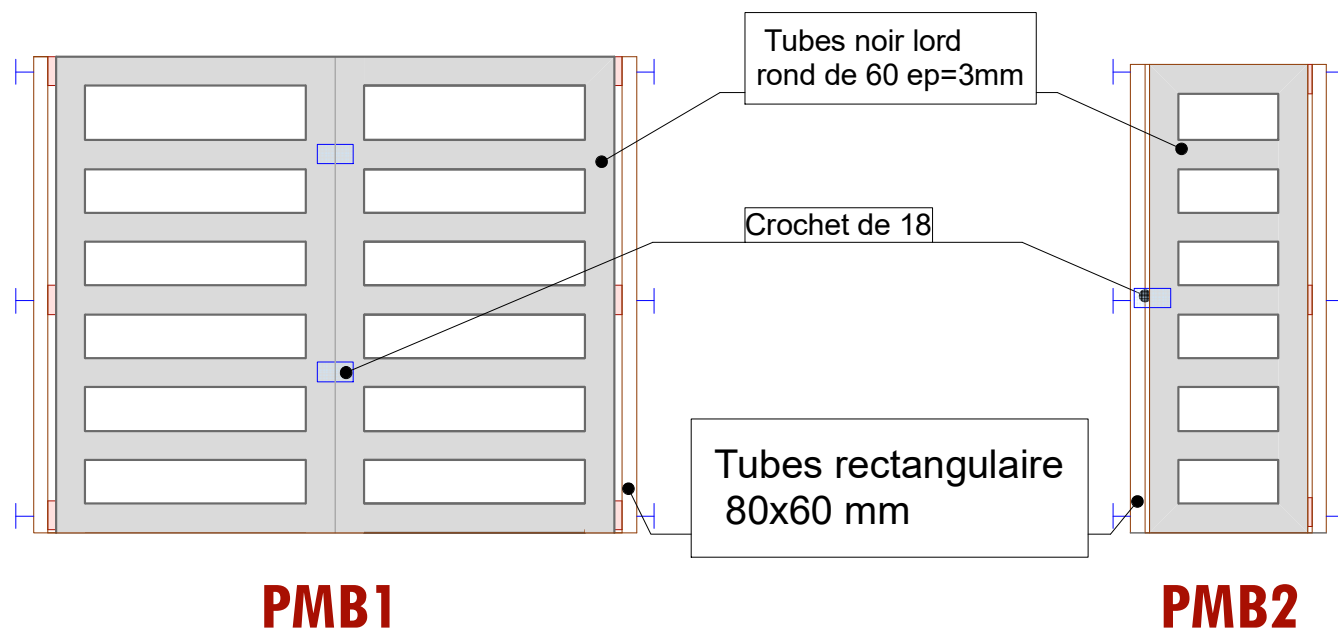

Menuiserie métallique	
PMB1	: Porte métallique en fers ronds noirs lourds de 60mm (épaisseur 3mm) de 140 x 160 cm à double battants identiques de 70x160 cm
PMB2	: Porte métallique en fers ronds noirs lourds de 60mm (épaisseur 3mm) à un battant de 100x 180 cm

INGENIERIE

ETUDES ARCHITECTURALES DE LA CONSTRUCTIONS DES INFRASTRUCTURES ECONOMIQUES DANS LA REGION DU CENTRE-EST

