



MIS EN PLACE D'UN BATIMENT DE
PRODUIT FINIS

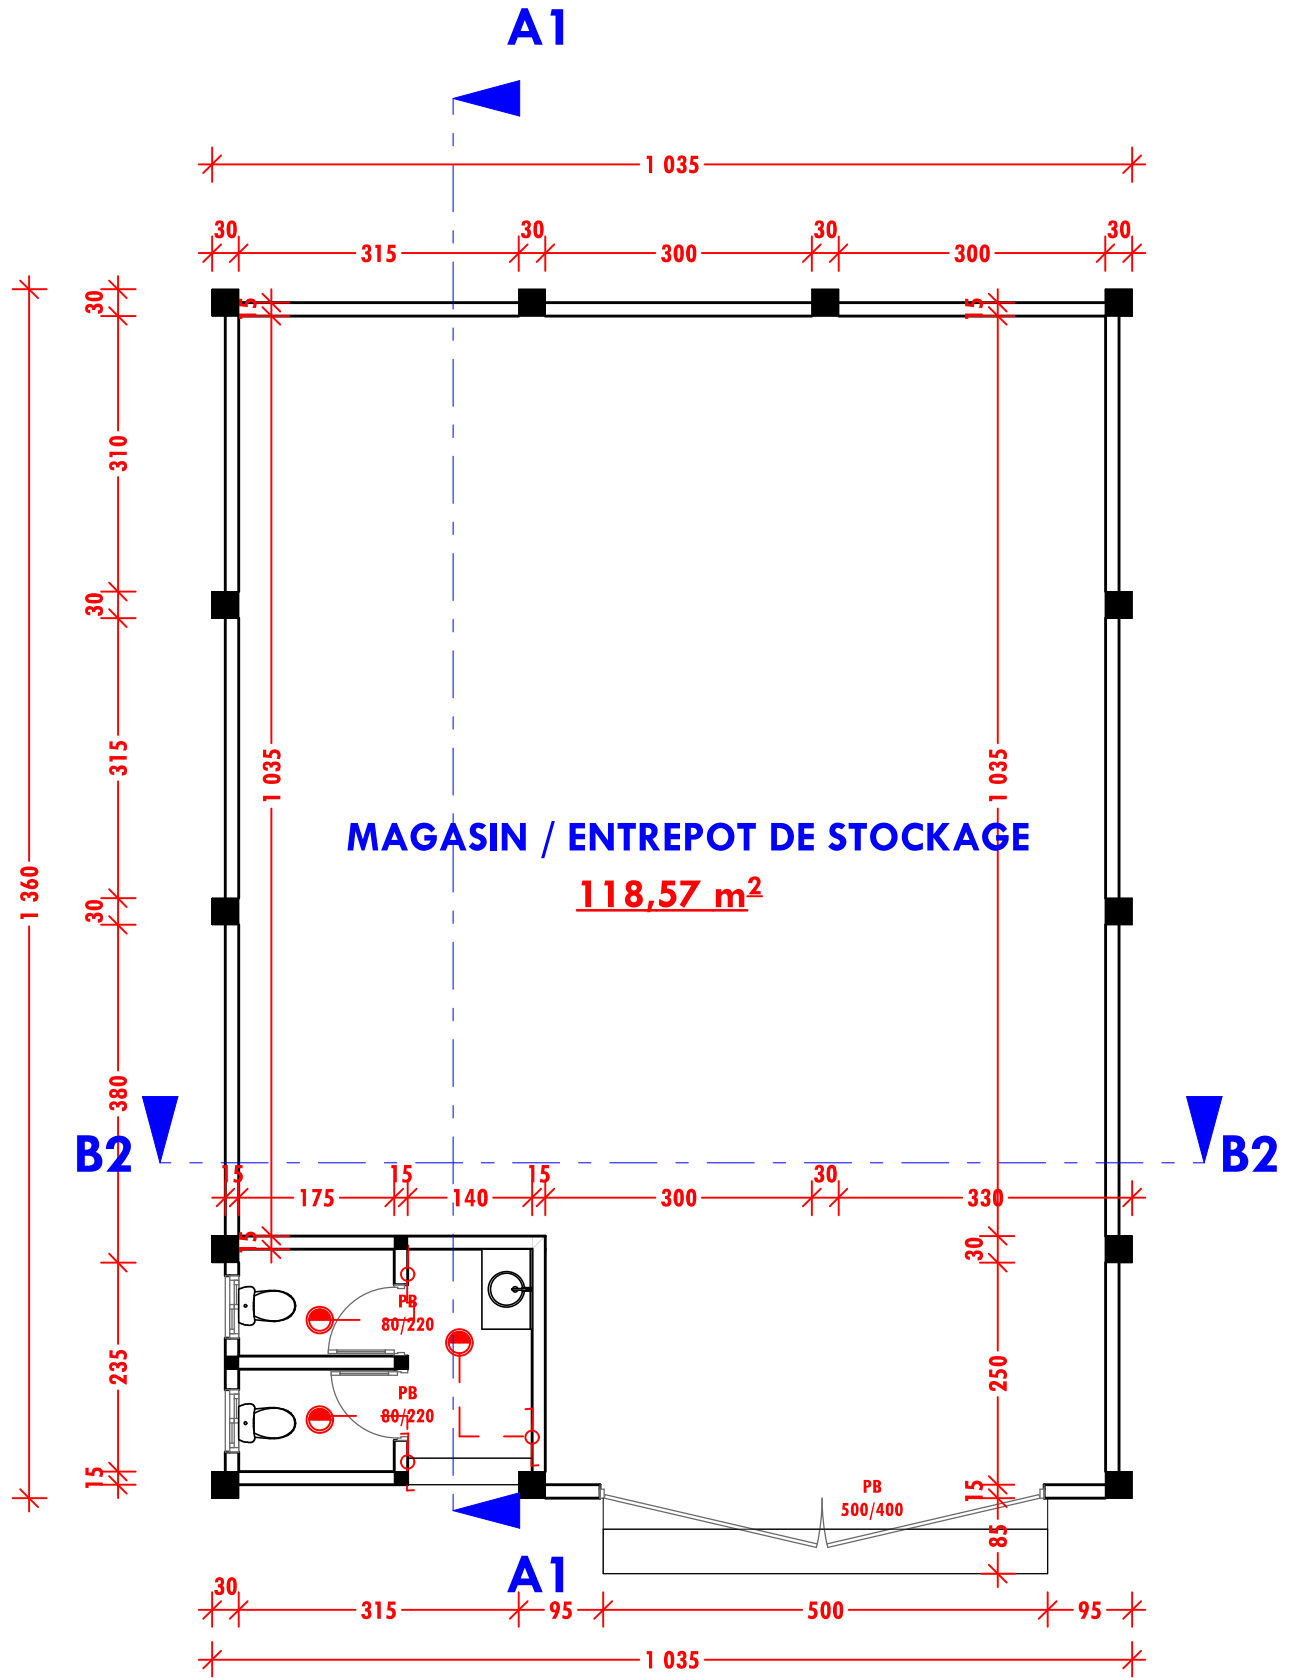

PLAN COTE MAGASIN

**FICA COMMUNICATION
ET ENERGIE RENOUVELABLES
ASSEDE PACOME**

**MIS EN PLACE D'UN BATIMENT DE
PRODUIT FINIS**

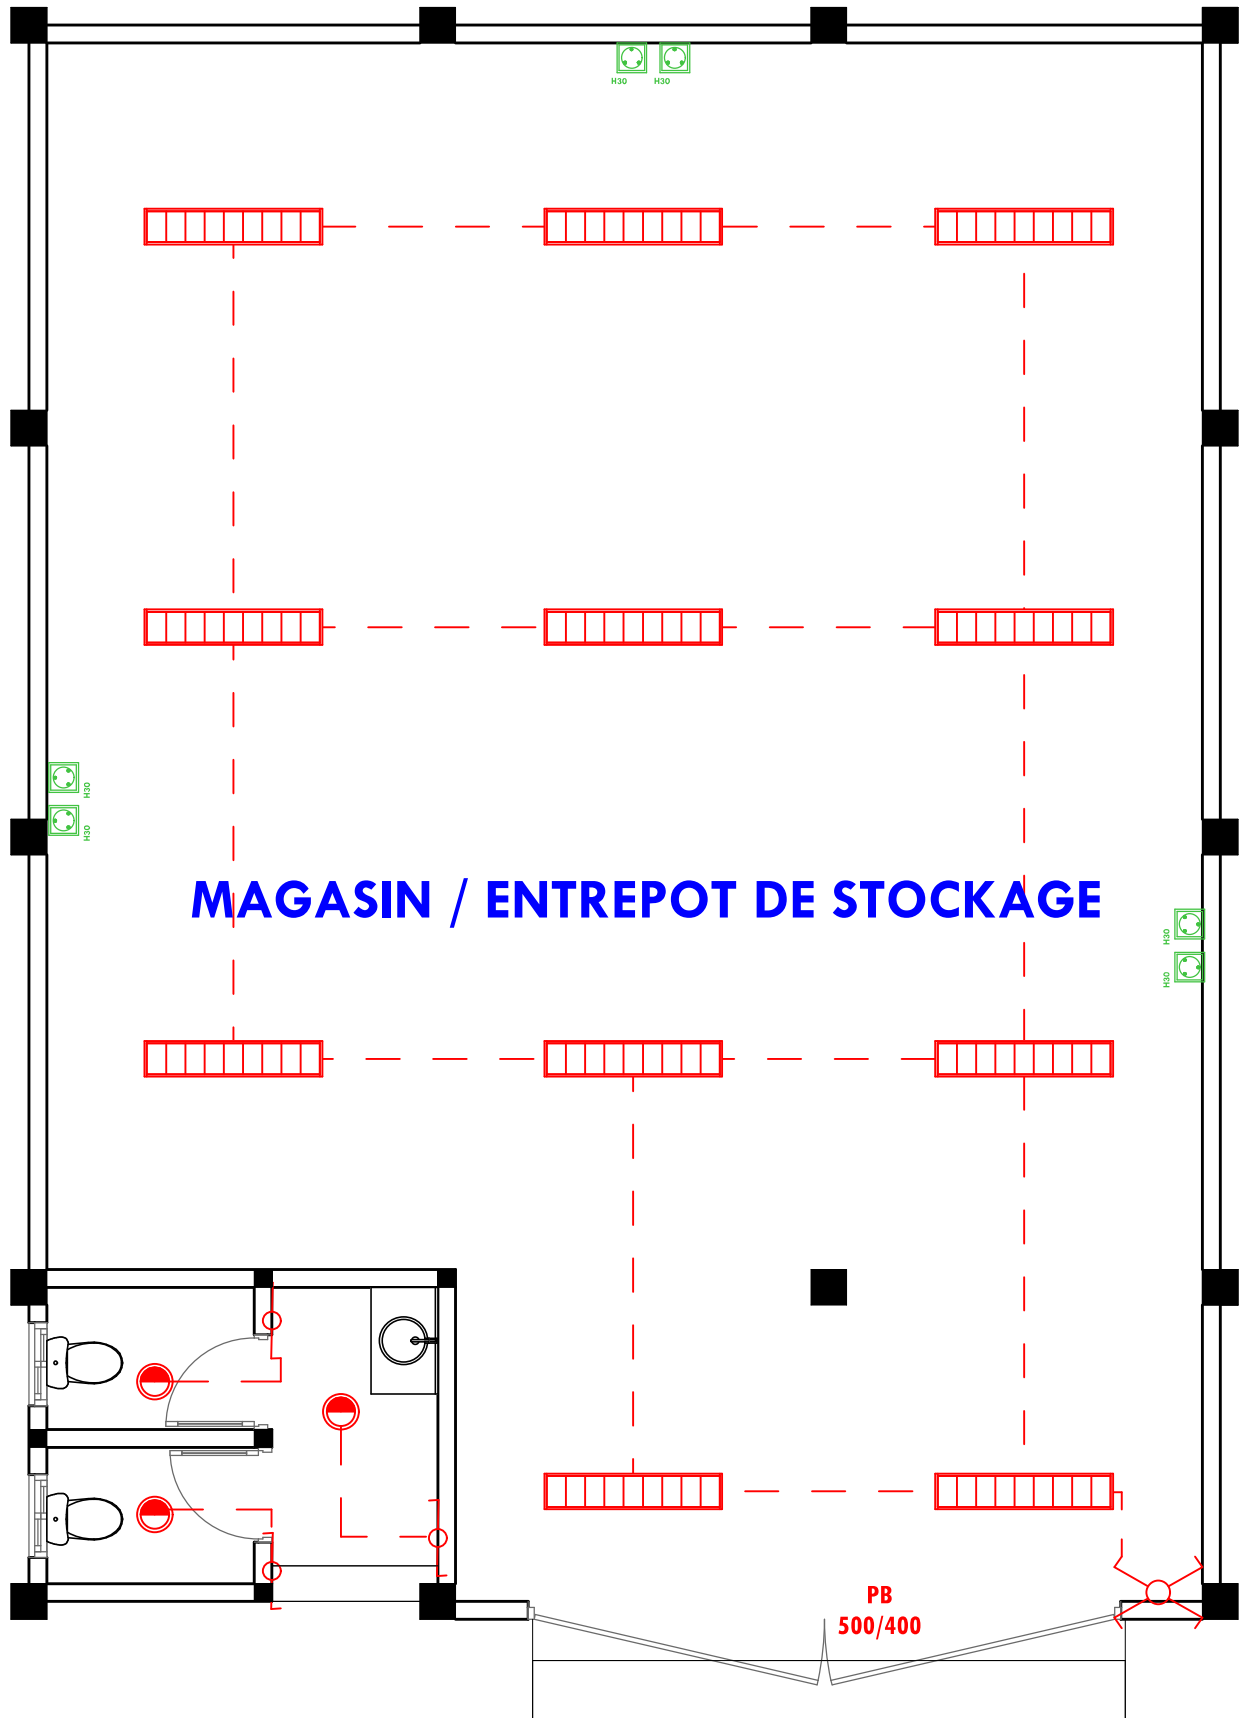


MAGASIN / ENTREPOT DE STOCKAGE

**PB
500/400**

PLAN D'ELECTRICITE MAGASIN

**FICA COMMUNICATION
ET ENERGIE RENOUVELABLES
ASSEDE PACOME**

MIS EN PLACE D'UN BATIMENT DE
PRODUIT FINIS

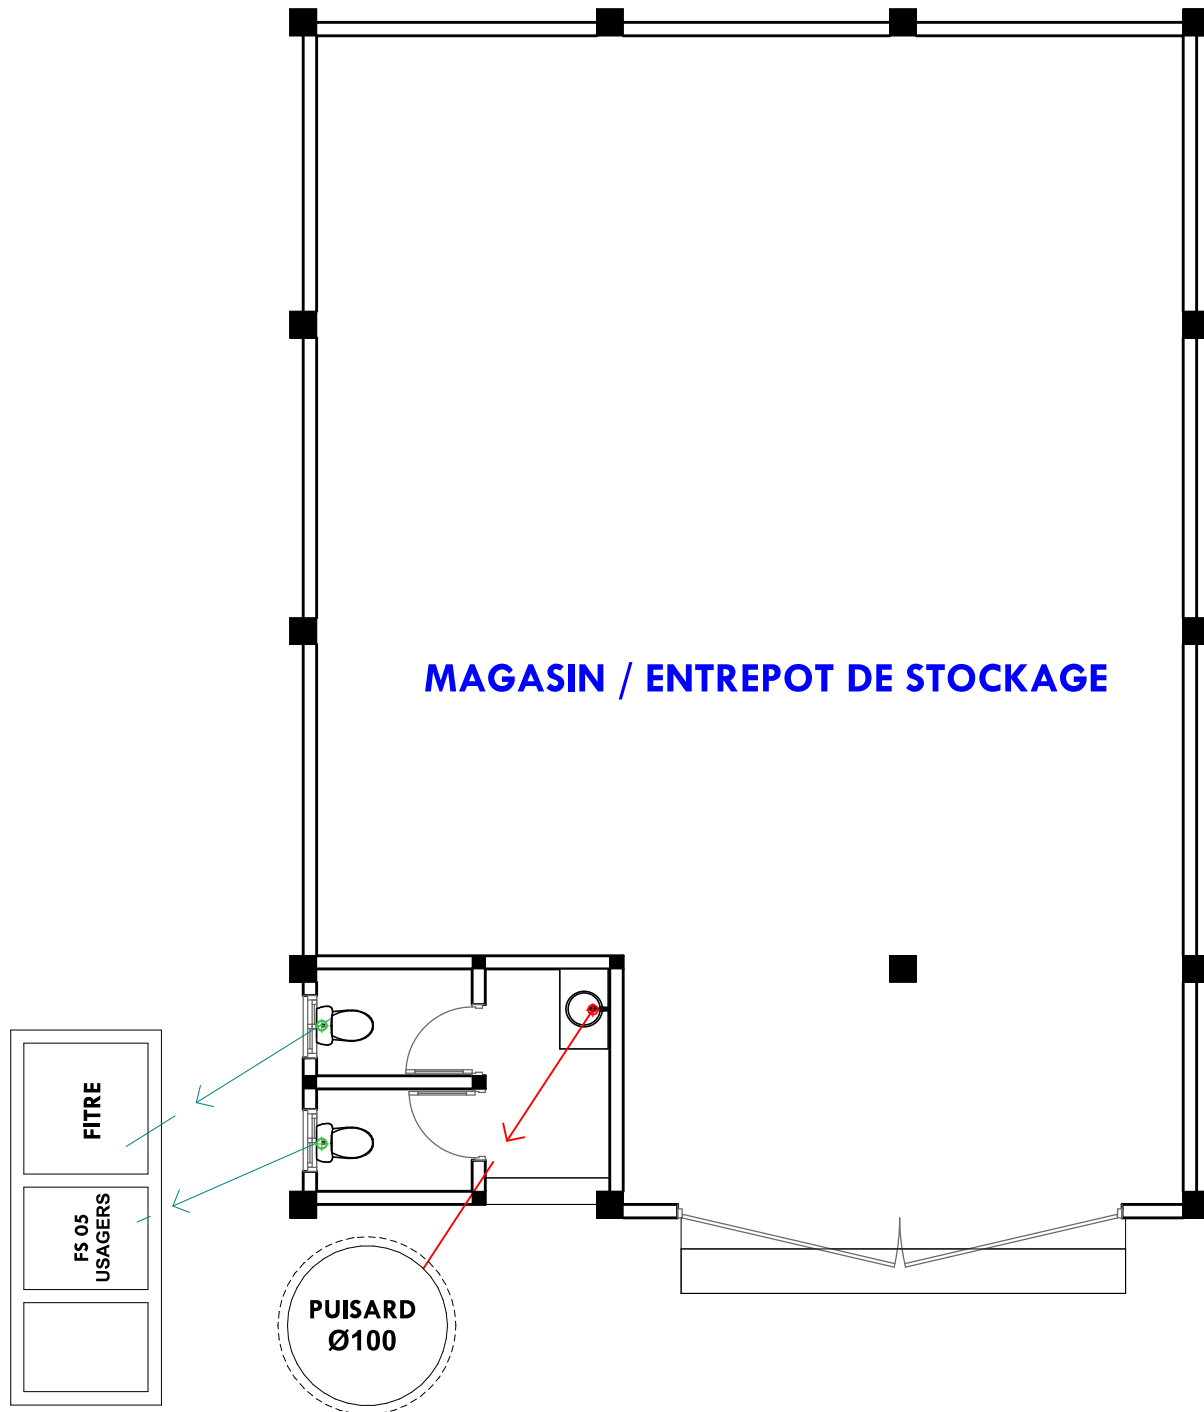

MAGASIN / ENTREPOT DE STOCKAGE

FITRE

FS 05
USAGERS

PUISARD
Ø100

PLAN DE PLOMBERIE

**FICA COMMUNICATION
ET ENERGIE RENOUVELABLES
ASSEDE PACOME**

