



**CONSTRUCTION DE BATIMENT DE
PRODUCTION DE CARTON**

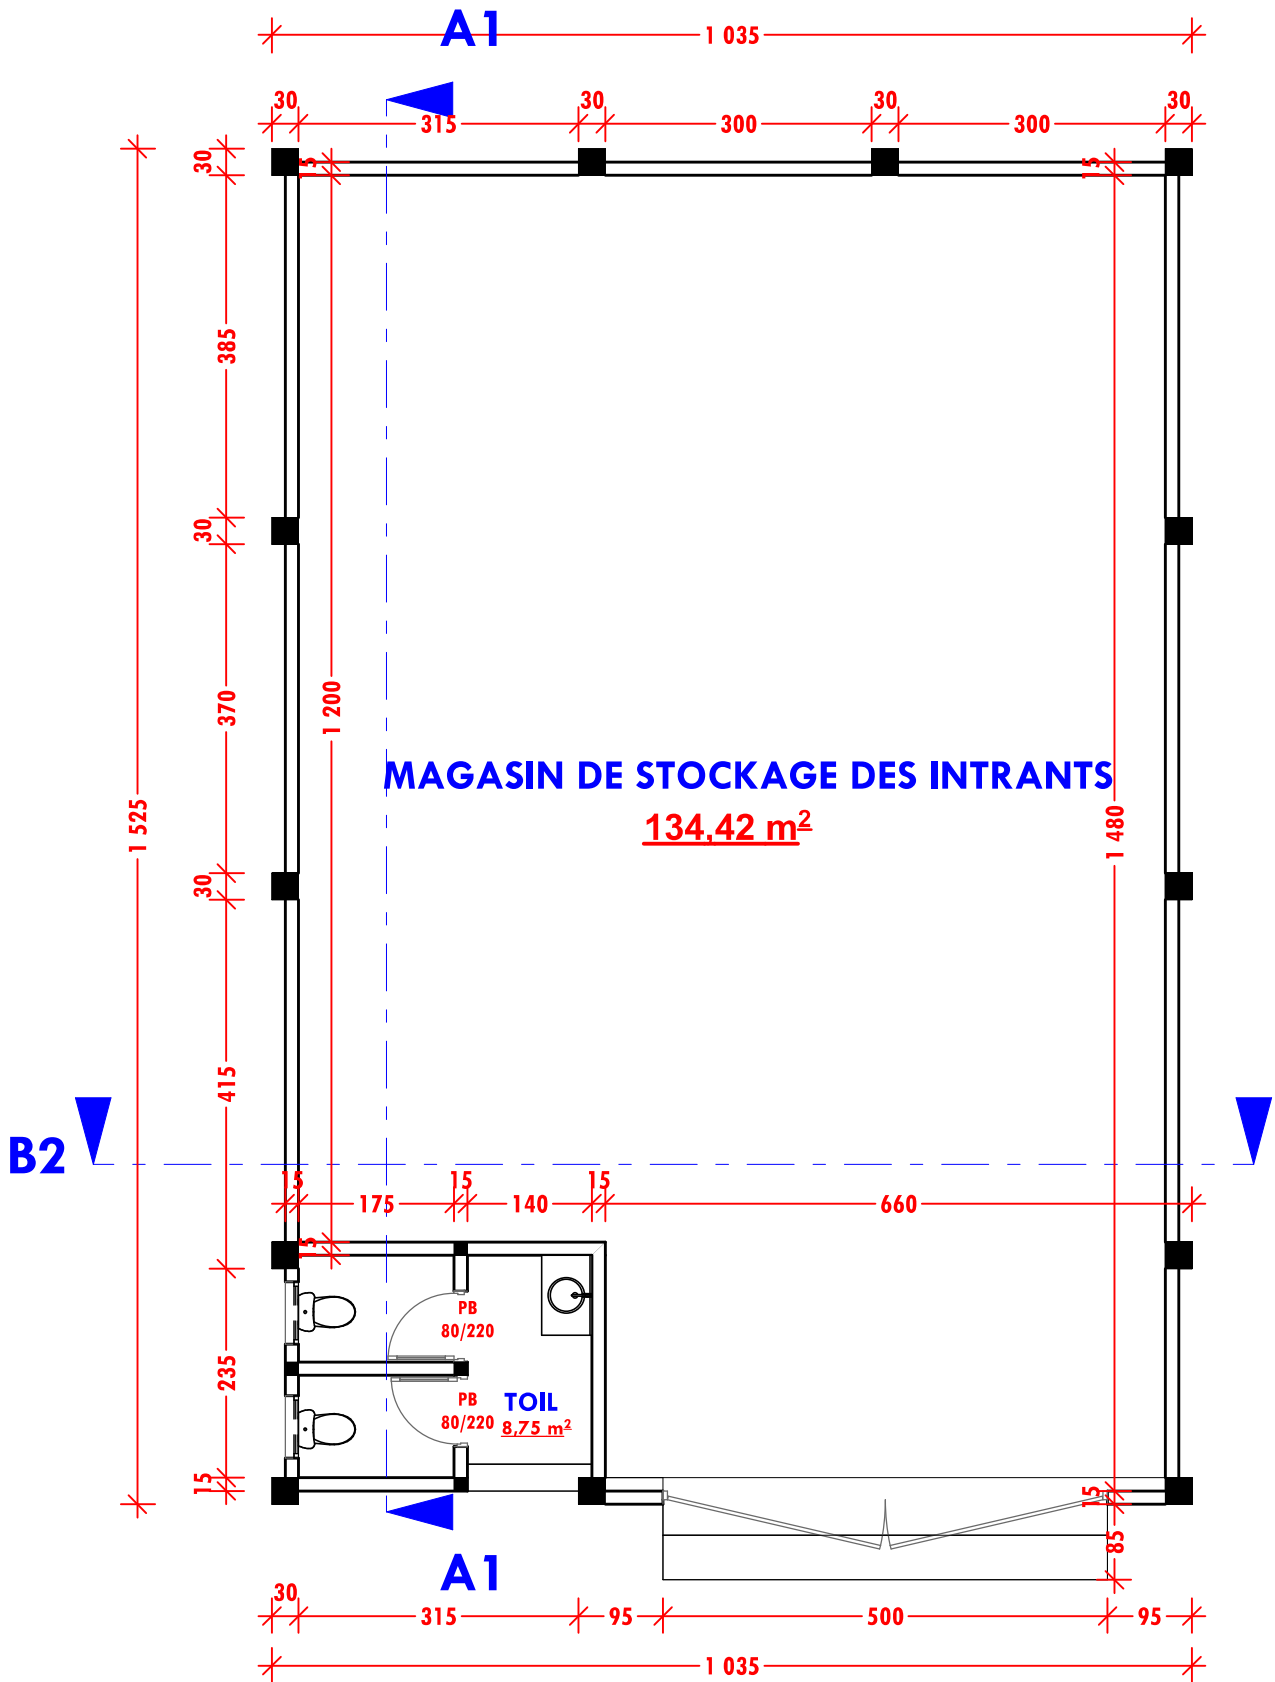

**CONSTRUCTION DE BATIMENT DE
PRODUCTION DE CARTON**

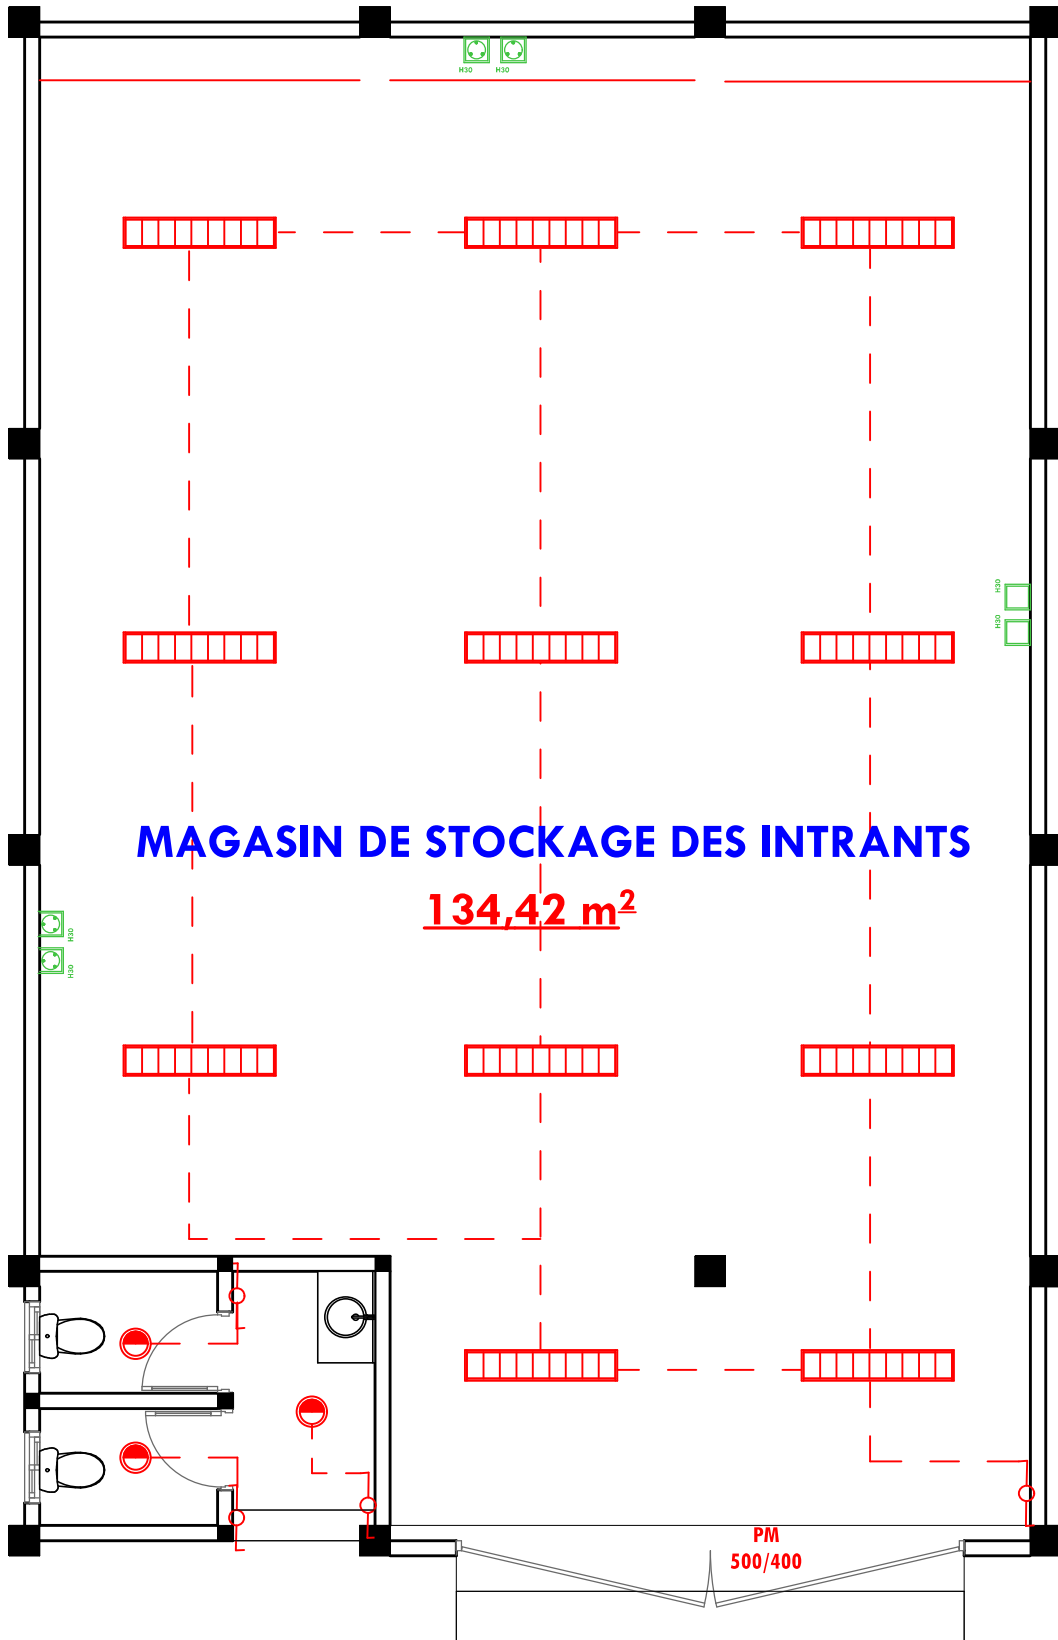



MAGASIN DE STOCKAGE DES INTRANTS

134,42 m²


**PM
500/400**

**CONSTRUCTION DE BATIMENT DE
PRODUCTION DE CARTON**

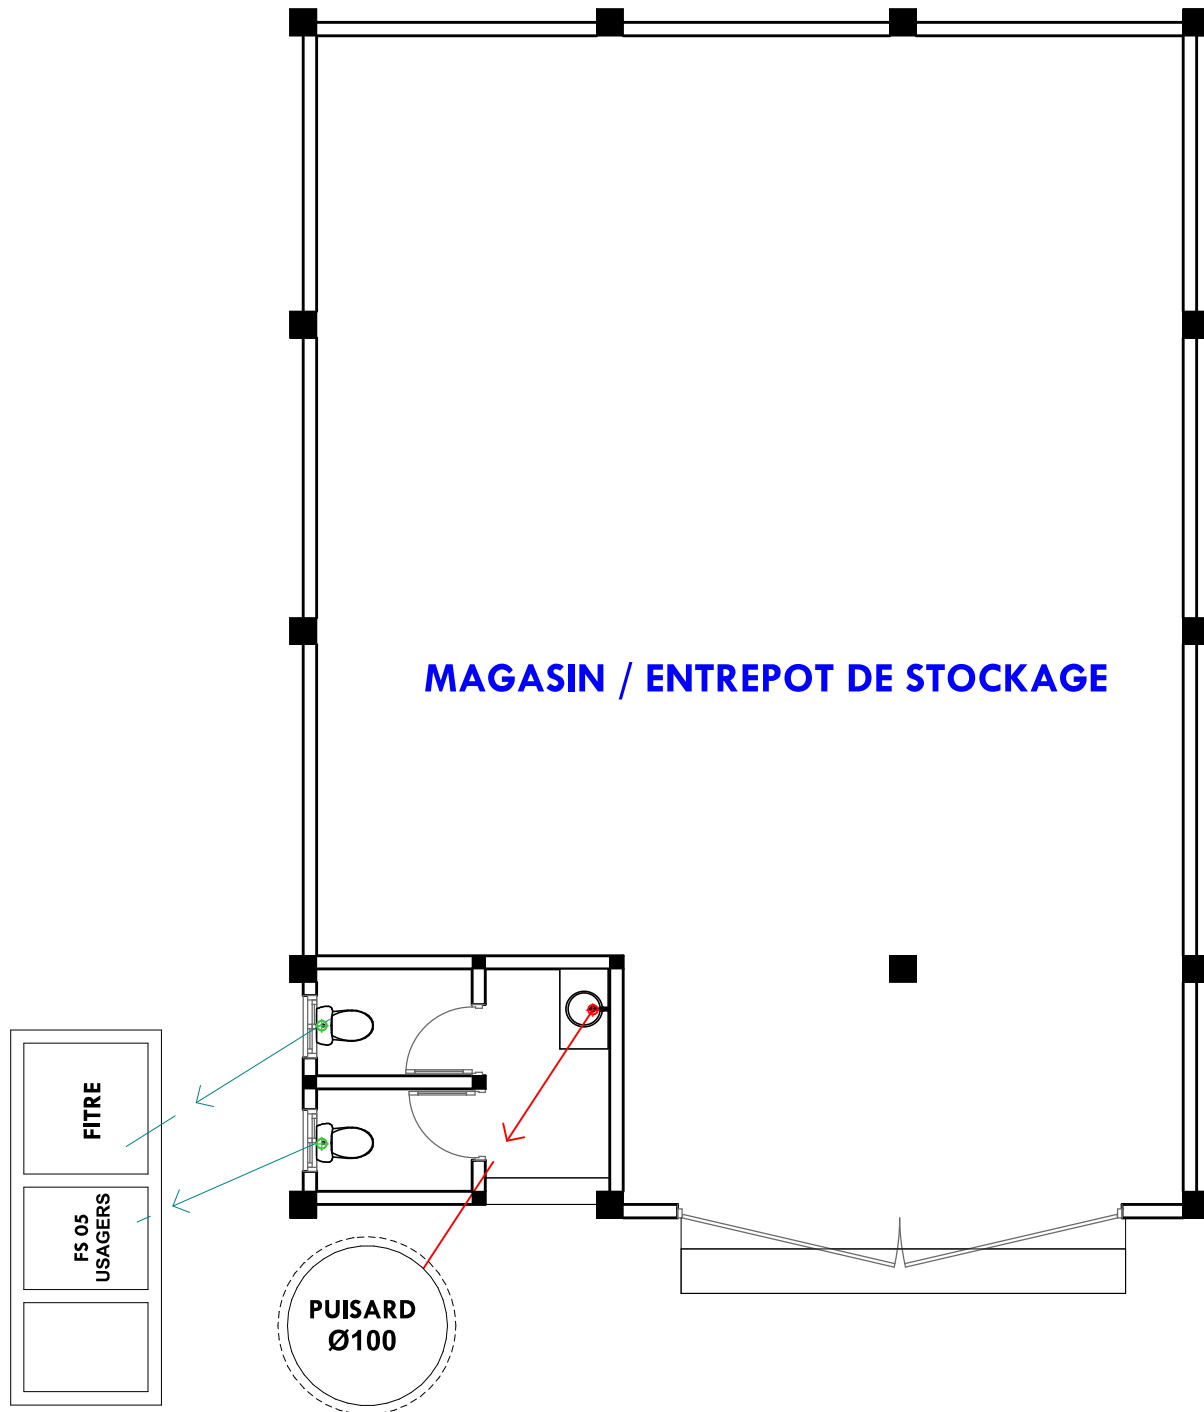


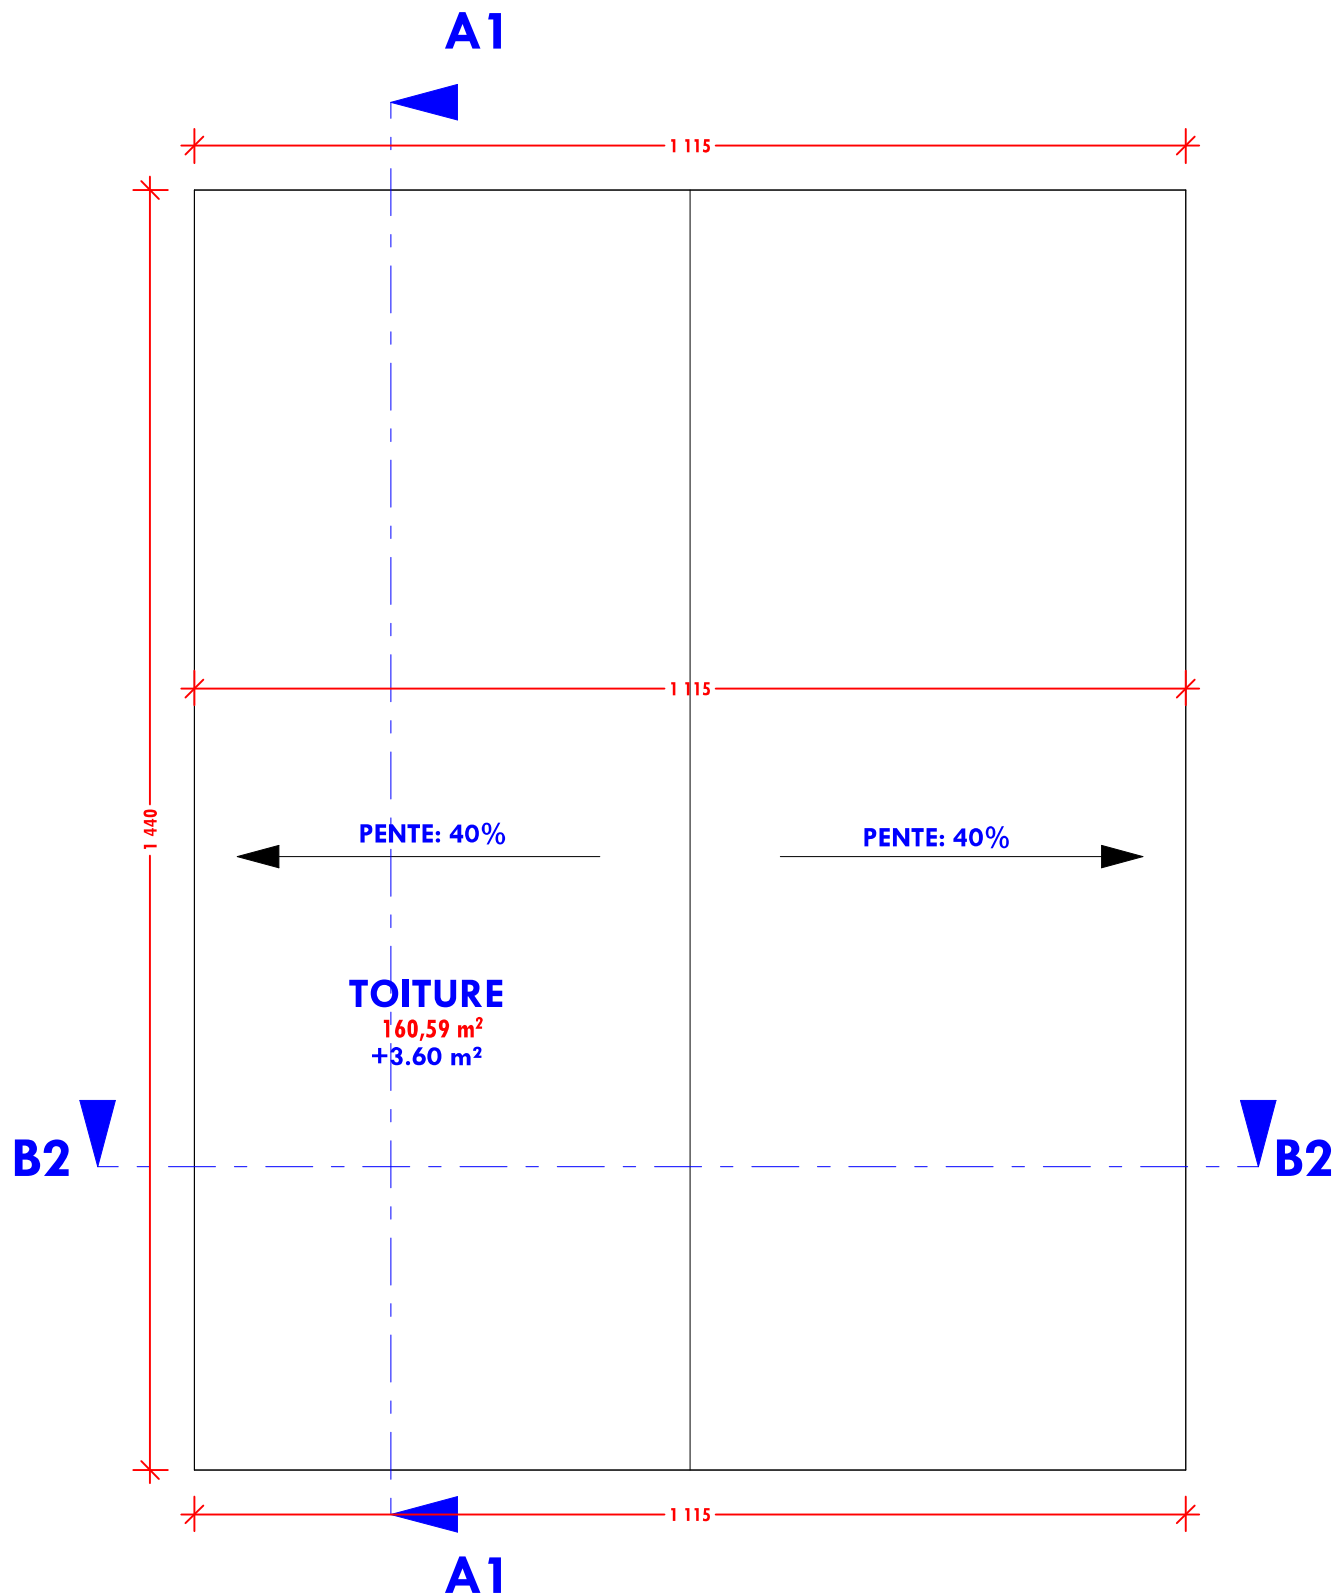

**CONSTRUCTION DE BATIMENT DE
PRODUCTION DE CARTON**

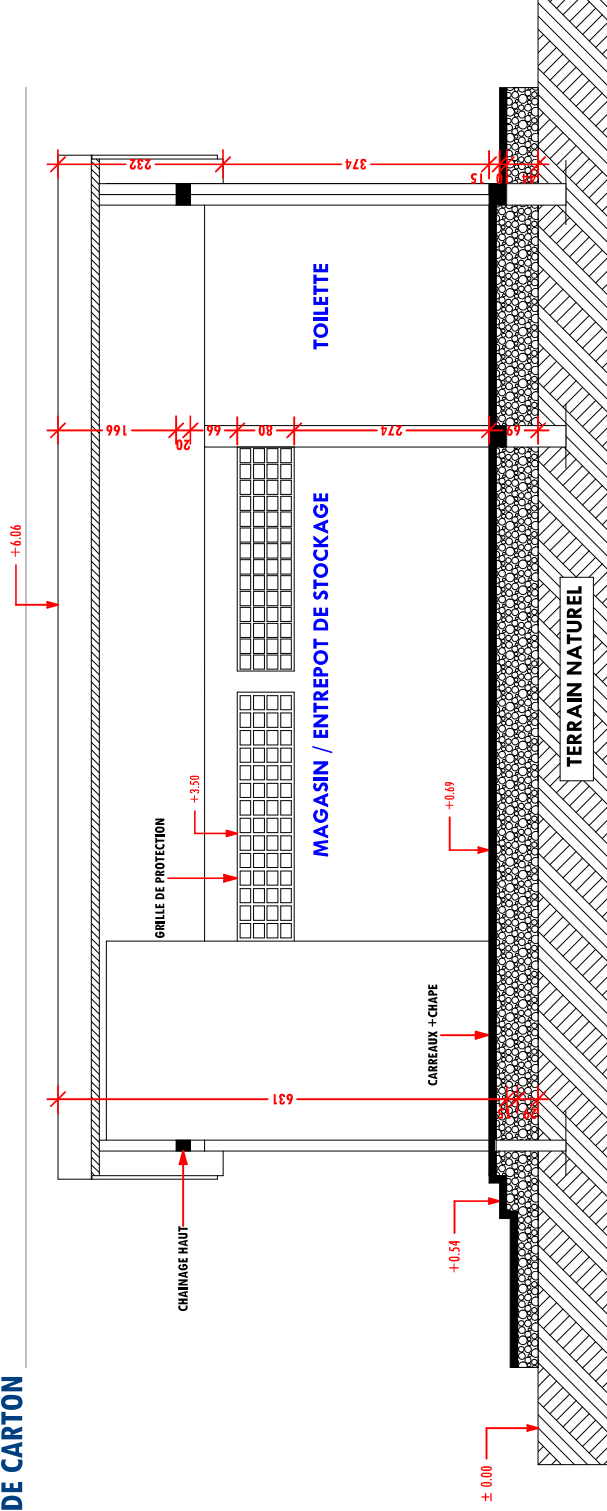

COUPES A1 - A1

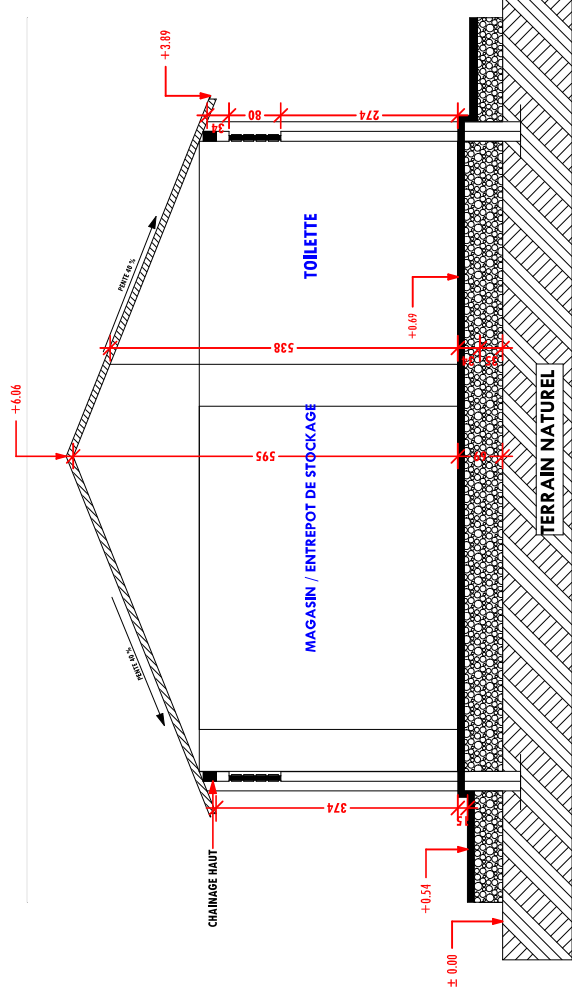


COUPES B2 - B2


API

AGOSSADOU COMLAN PAUL

CONSTRUCTION DE BATIMENT DE
PRODUCTION DE CARTON

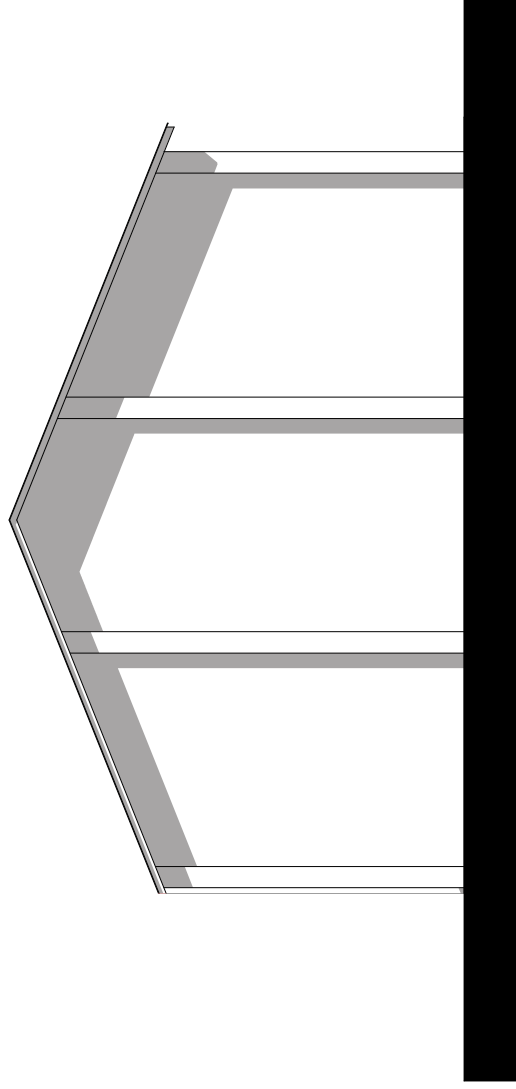

FACADE PRINCIPALE

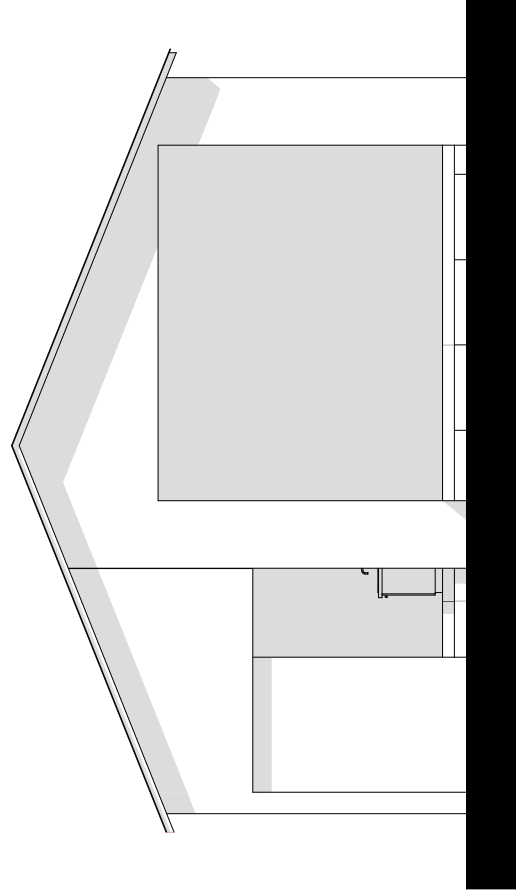


FACADE POSTERIEURE


API

AGOSSADOU COMLAN PAUL

CONSTRUCTION DE BATIMENT DE
PRODUCTION DE CARTON

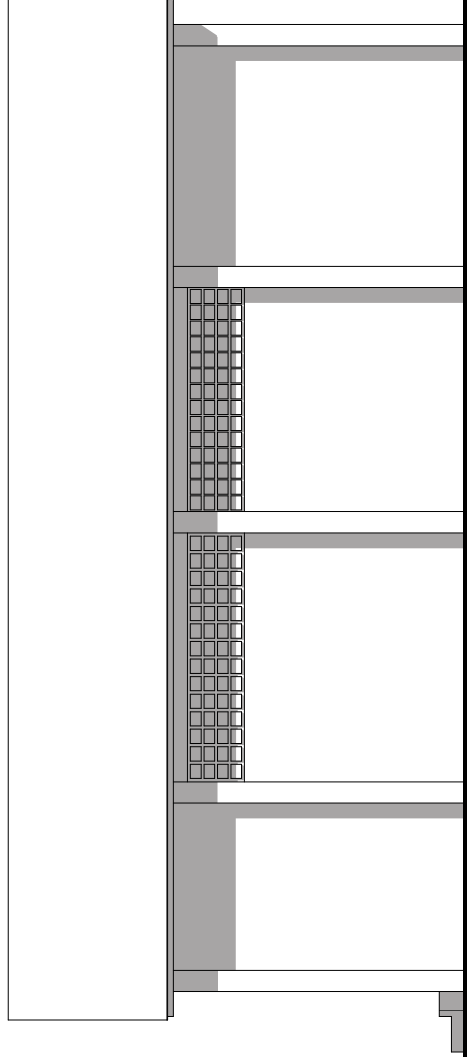

FACADE LATERALE GAUCHE

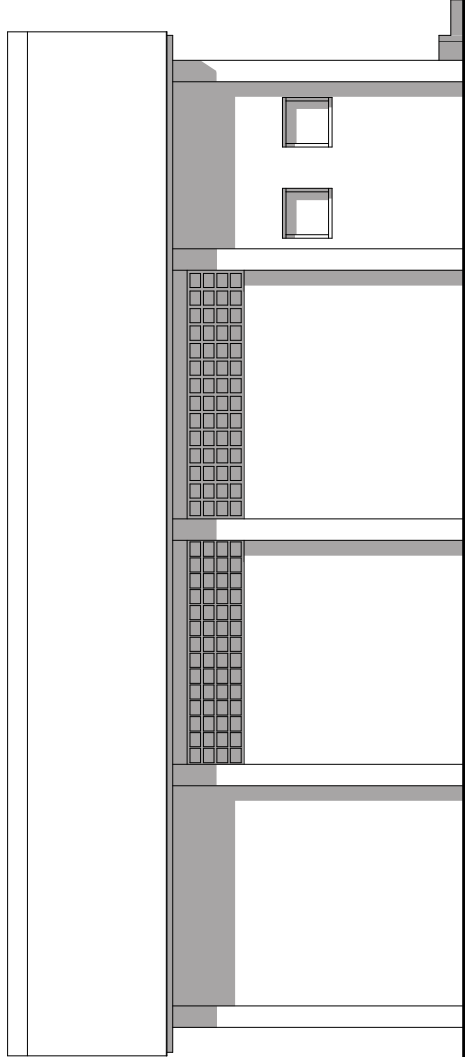

FACADE LATERALE DROITE

API

AGOSSADOU COMLAN PAUL