



**PROJET DE CONSTRUCTION D'UNE
UNITE DE PRODUCTION DE JUS DE FRUITS NATURELS**


<u>Maître d'œuvre</u>	<u>Maître d'Ouvrage</u>
 ARCHI CONSEILS Tél: 94 04 32 31	DEFIA

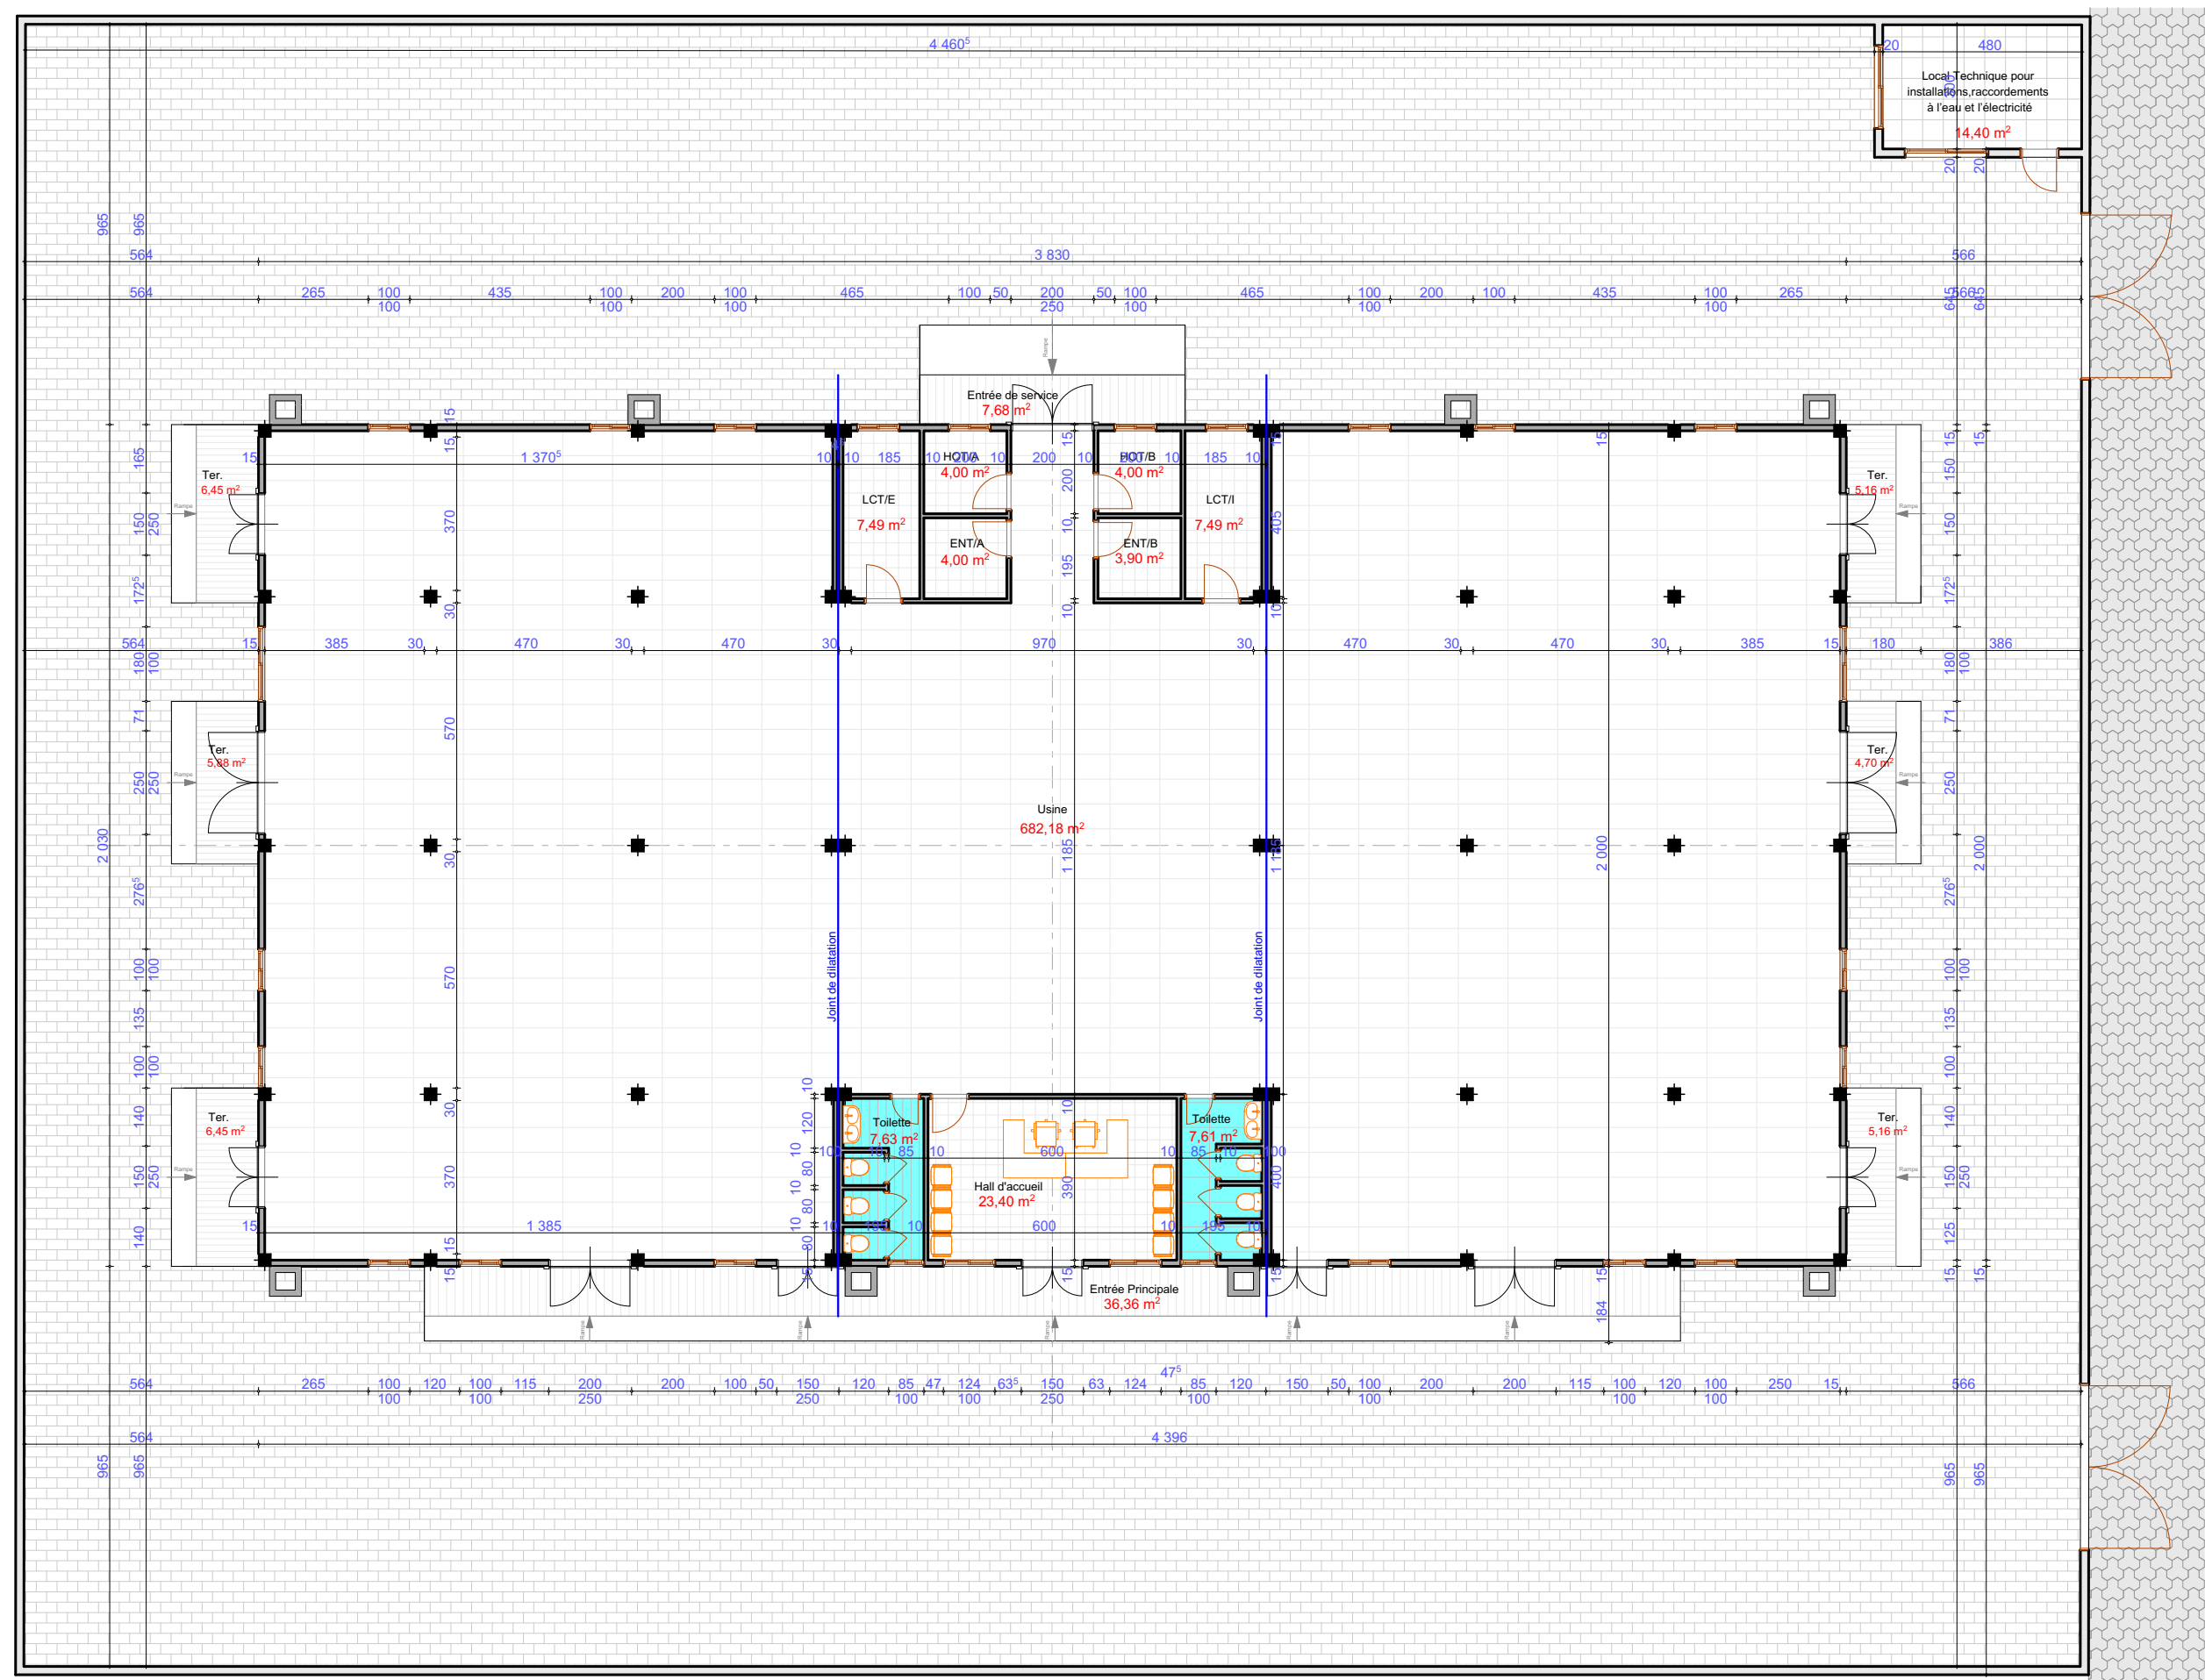

Maître d'œuvre	Maître d'Ouvrage	PROJET DE CONSTRUCTION D'UNE UNITE DE PRODUCTION DE JUS DE FRUITS NATURELS	DATE	Mars 2023
Archi CONSEILS Tél: 94 04 32 31	DEFIA		ECHELLE	1 / 160
		VUE EN PLAN DE COTATION GENERALE	FORMAT	A3

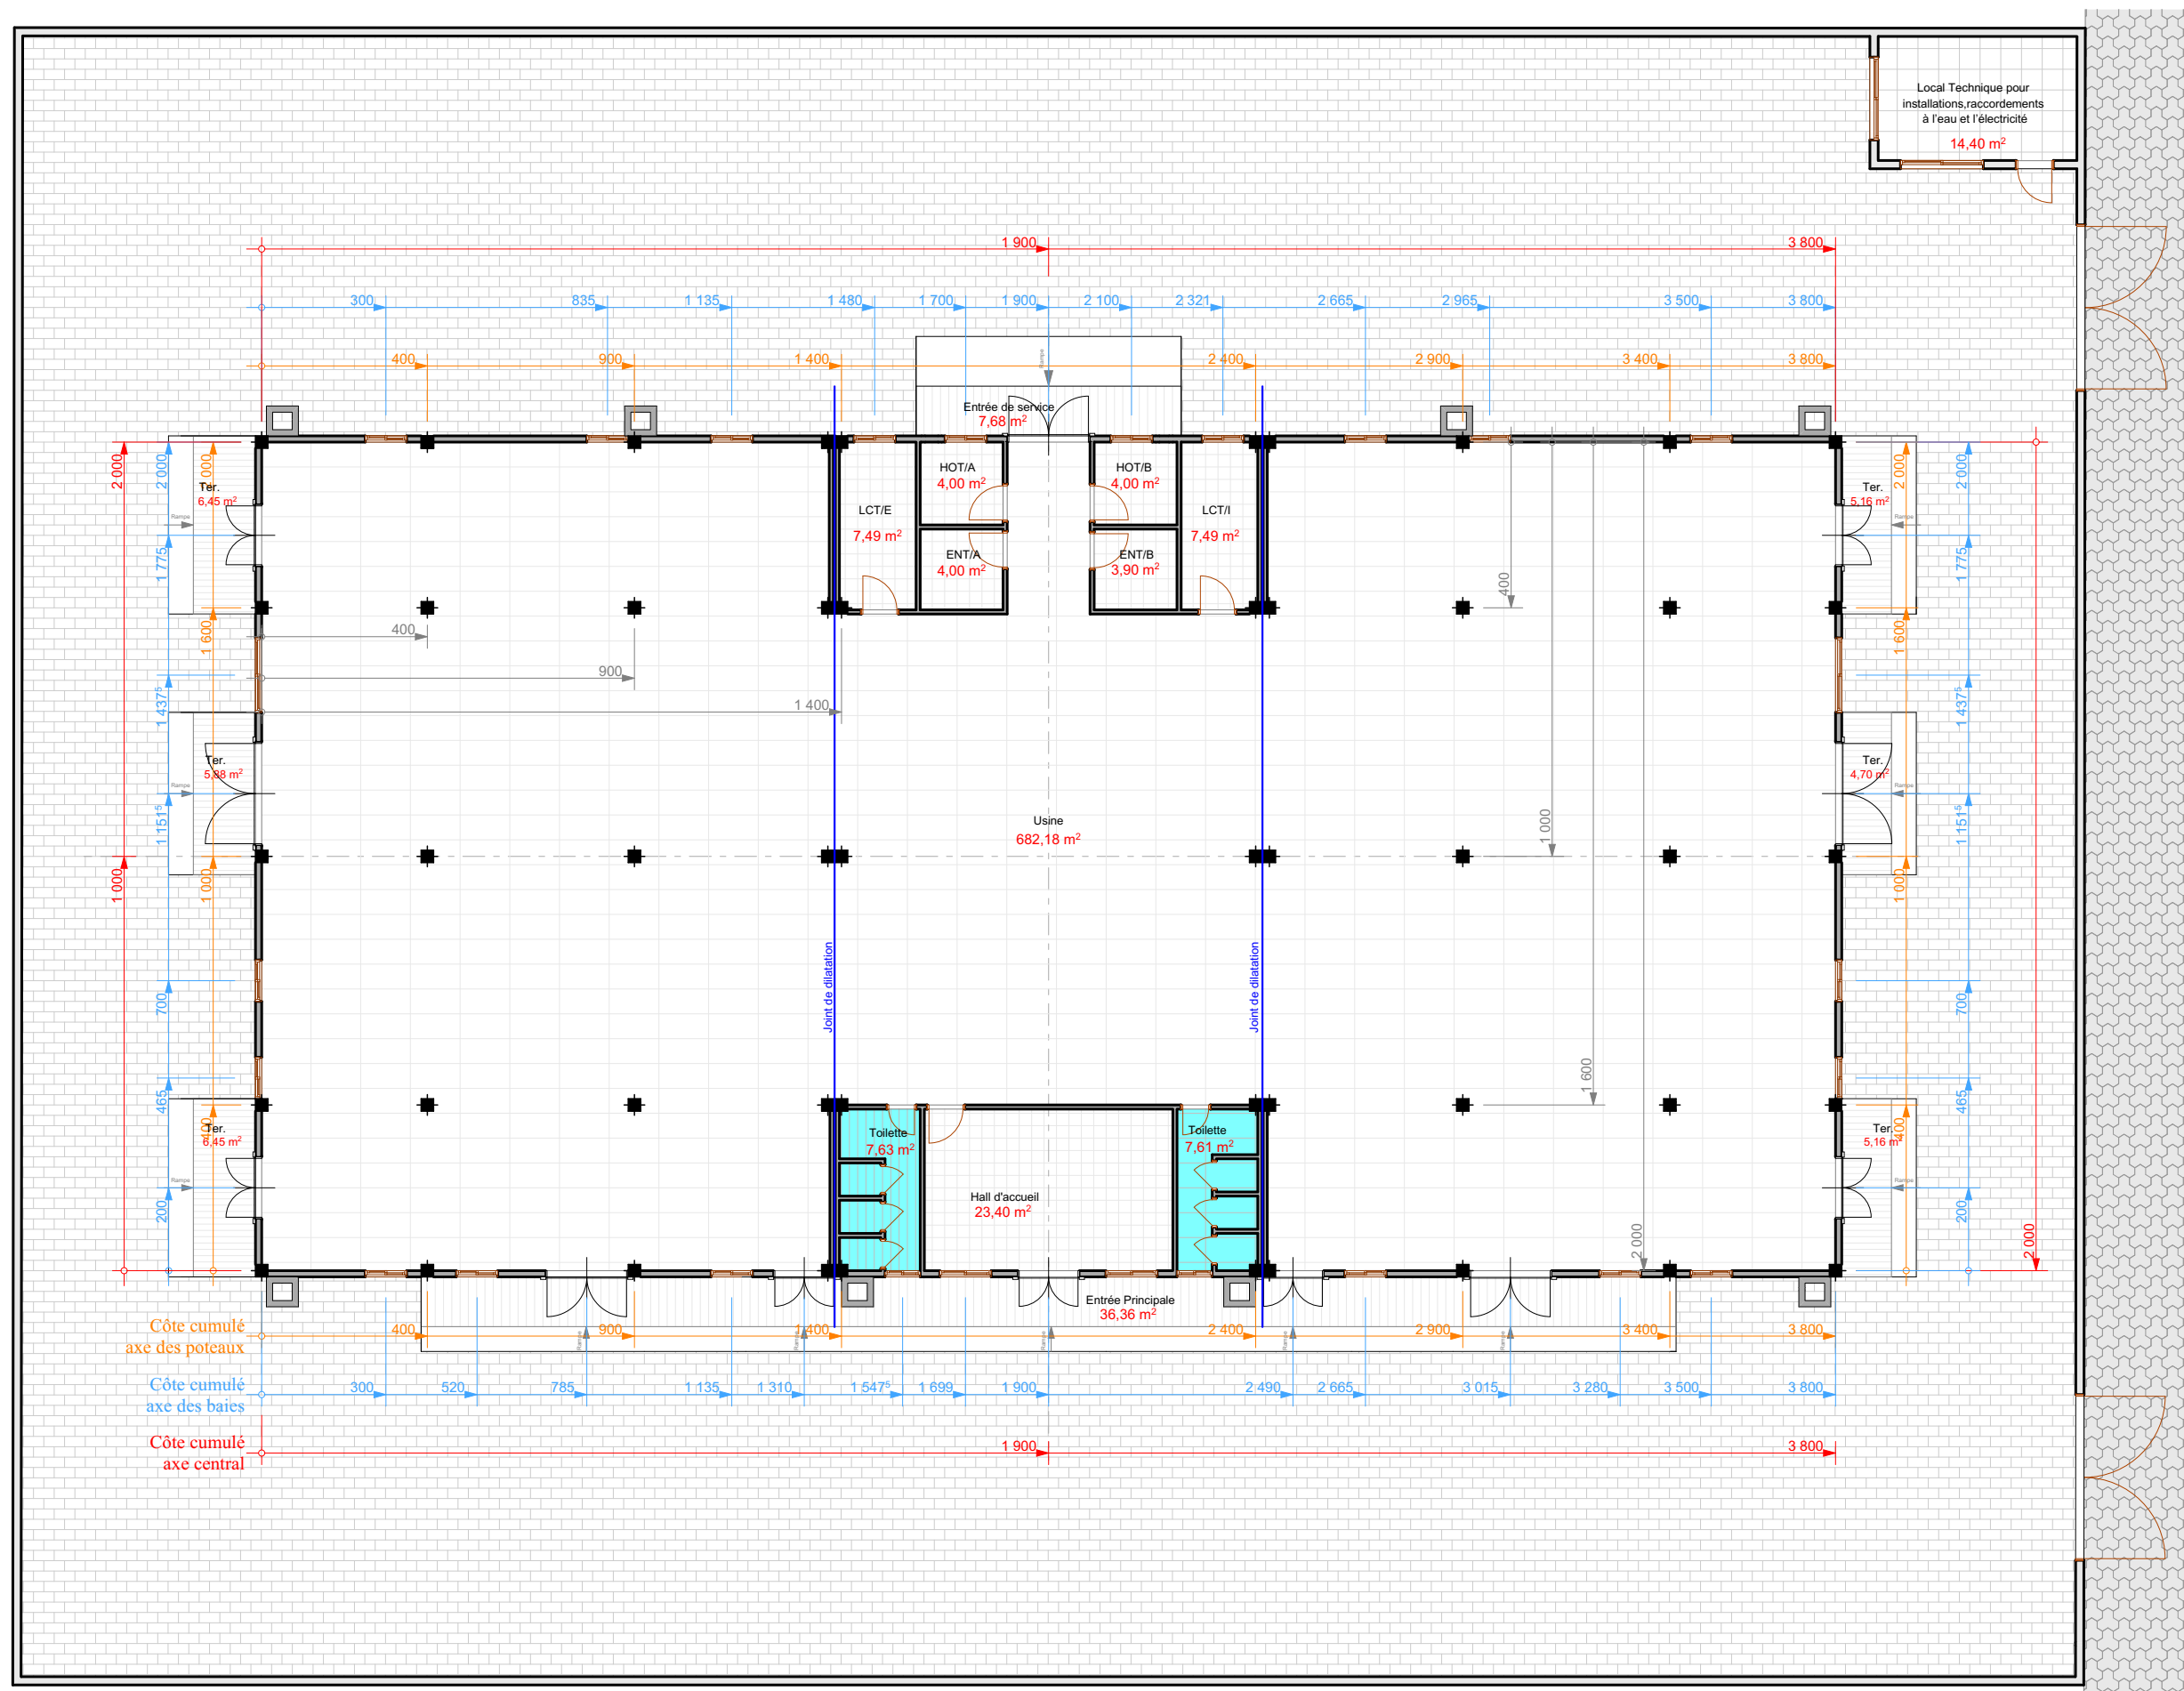

Maître d'œuvre ARCHI CONSEILS Tél: 94 04 32 31 archi CONSEILS	Maître d'Ouvrage DEFIA	PROJET DE CONSTRUCTION D'UNE UNITE DE PRODUCTION DE JUS DE FRUITS NATURELS		DATE	Mars 2023
		VUE EN PLAN DE COTATION CUMULEE		ECHELLE	1 / 160
				FORMAT	A3

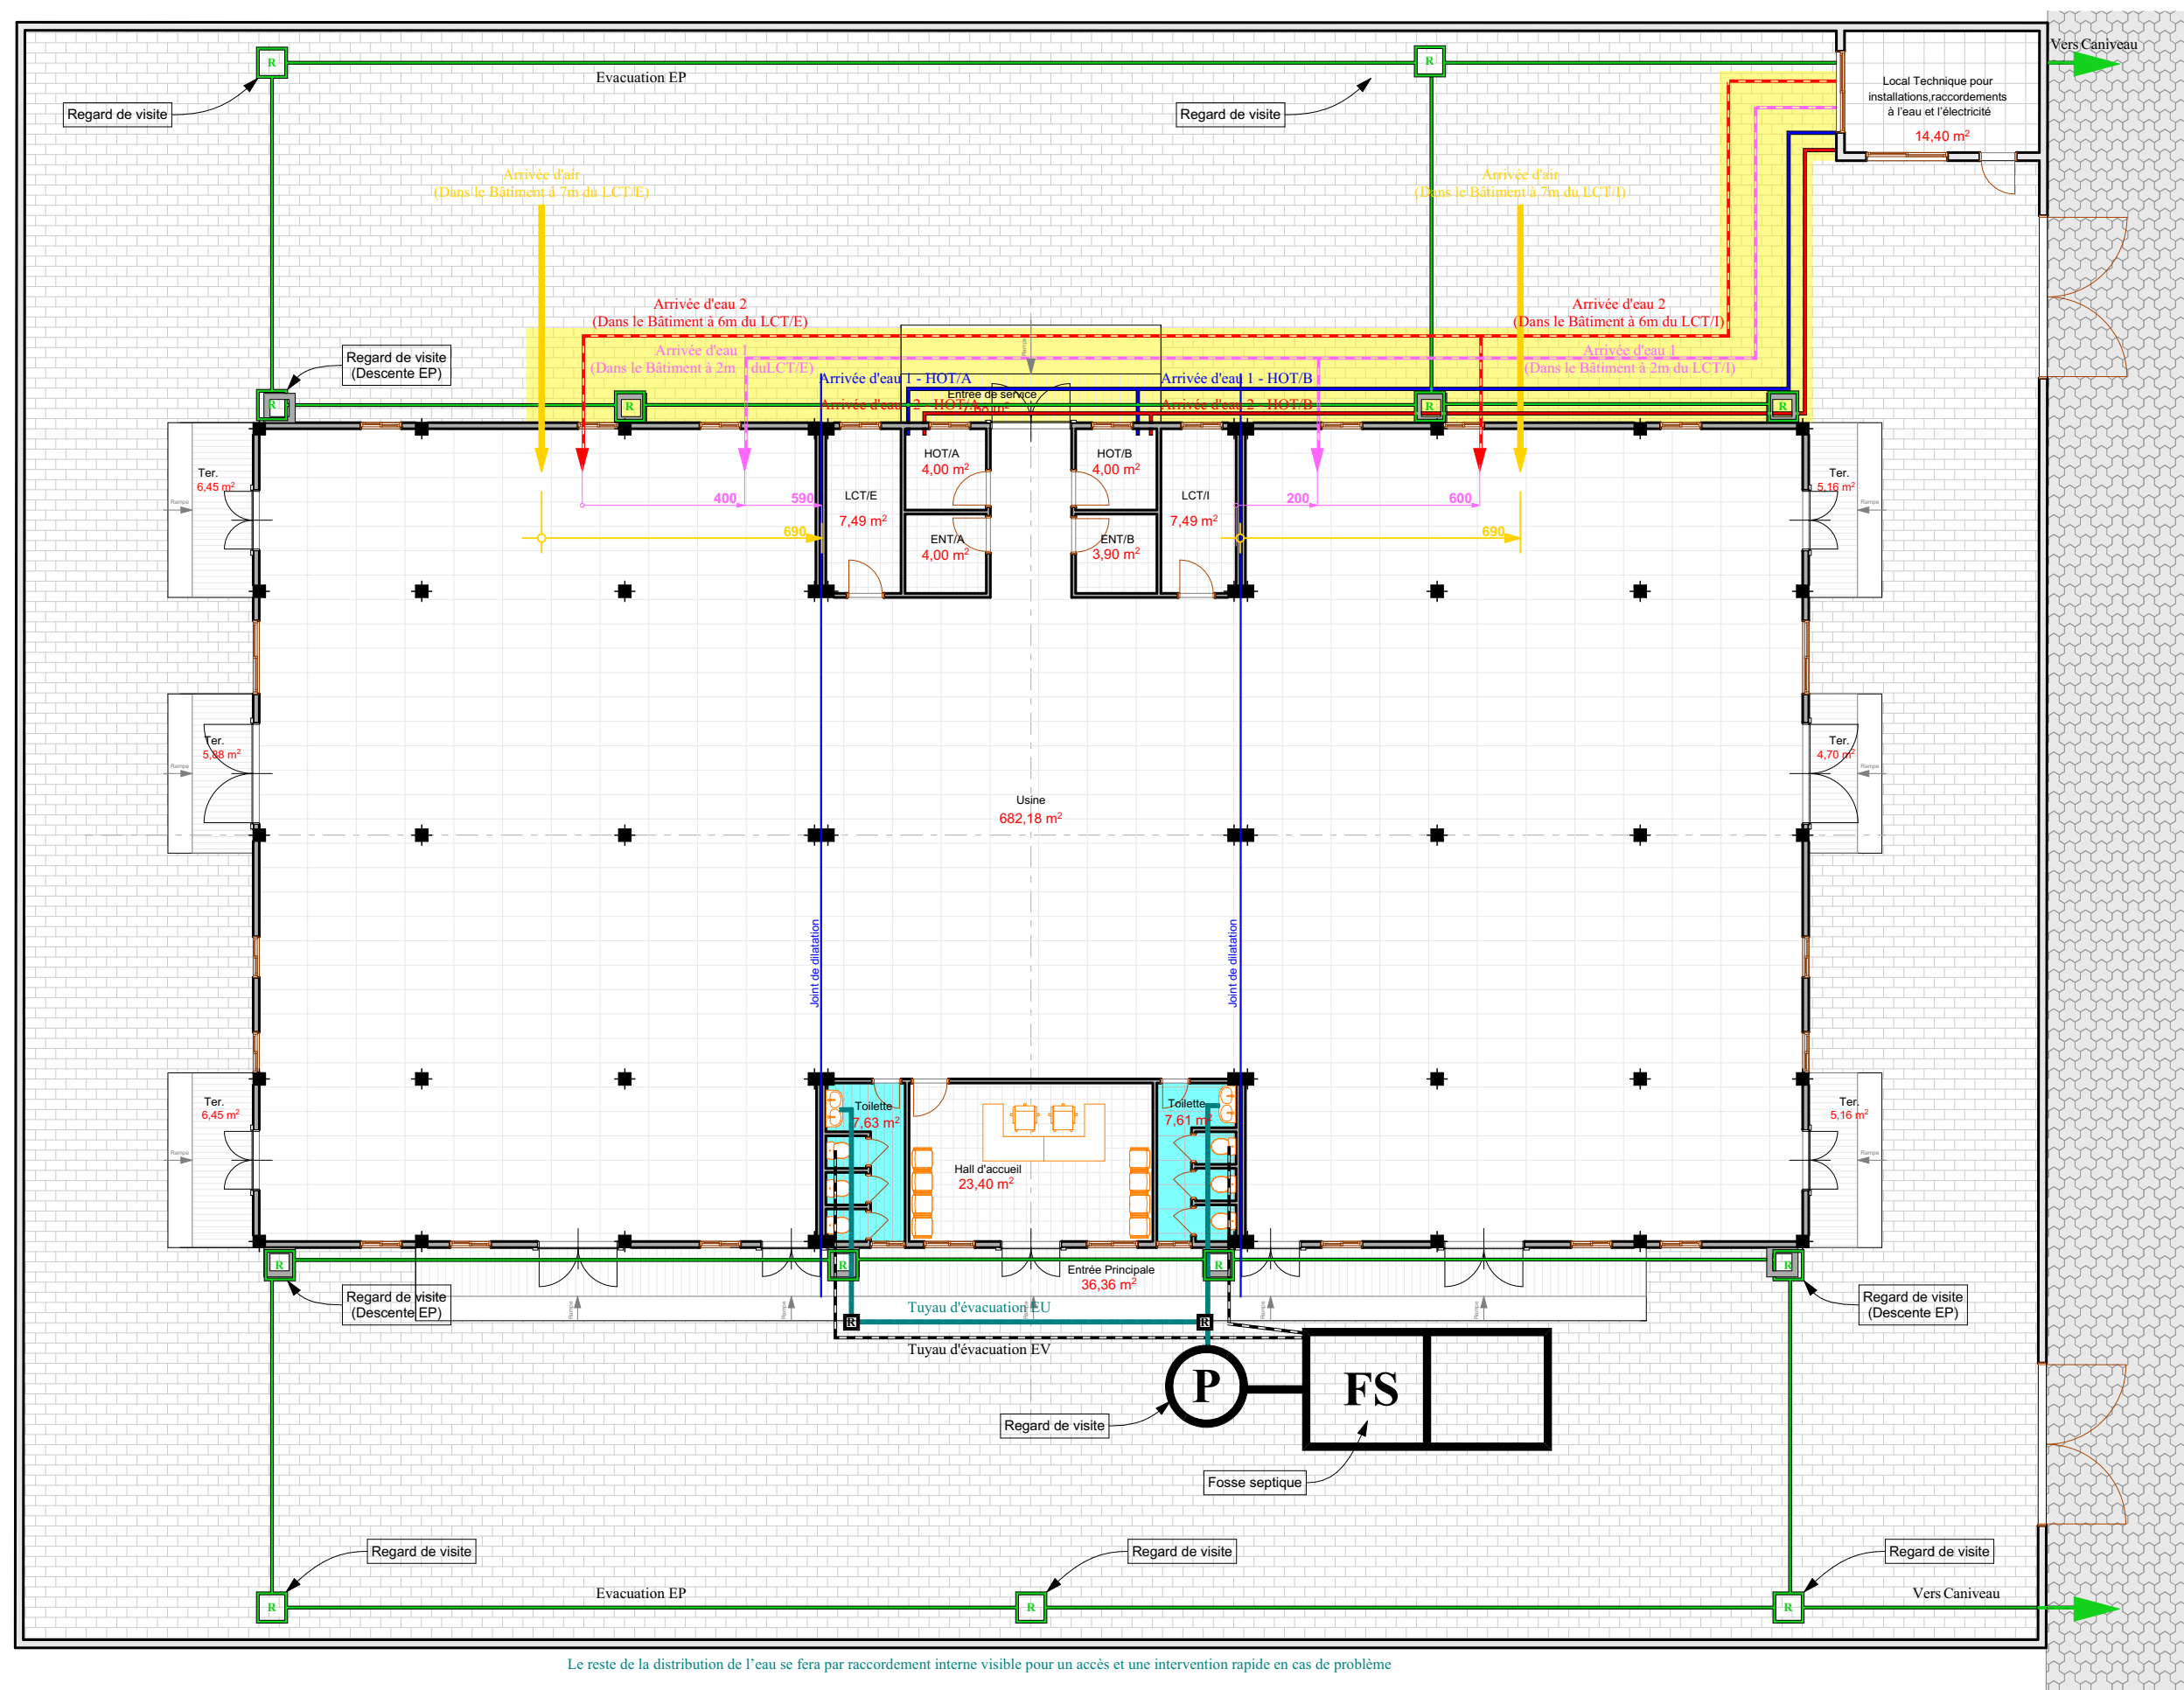

Maître d'œuvre ARCHI CONSEILS Tél: 94 04 32 31 	Maître d'Ouvrage DEFIA	PROJET DE CONSTRUCTION D'UNE UNITE DE PRODUCTION DE JUS DE FRUITS NATURELS		DATE	Mars 2023
		VUE EN PLAN DE PLOMBERIE		ECHELLE	1 / 160
				FORMAT	A3

LEGENDE

Arrivée Interrupteur et prise (1,3m du sol)

Interrupteur simple allumage

Interrupteur double allumage

Spot led étanche 1.20m

Spot encastré led 5W


Spot encastré étanche led 5W

Fil électrique

Extincteur


Tableau de repartition

Maitre d'œuvre ARCHI CONSEILS Tél: 94 04 32 31 archi CONSEILS	Maitre d'Ouvrage DEFIA	PROJET DE CONSTRUCTION D'UNE UNITE DE PRODUCTION DE JUS DE FRUITS NATURELS		DATE	Mars 2023
		VUE EN PLAN D'ELECTRICITE LUMINAIRE		ECHELLE	1 / 160
				FORMAT	A3

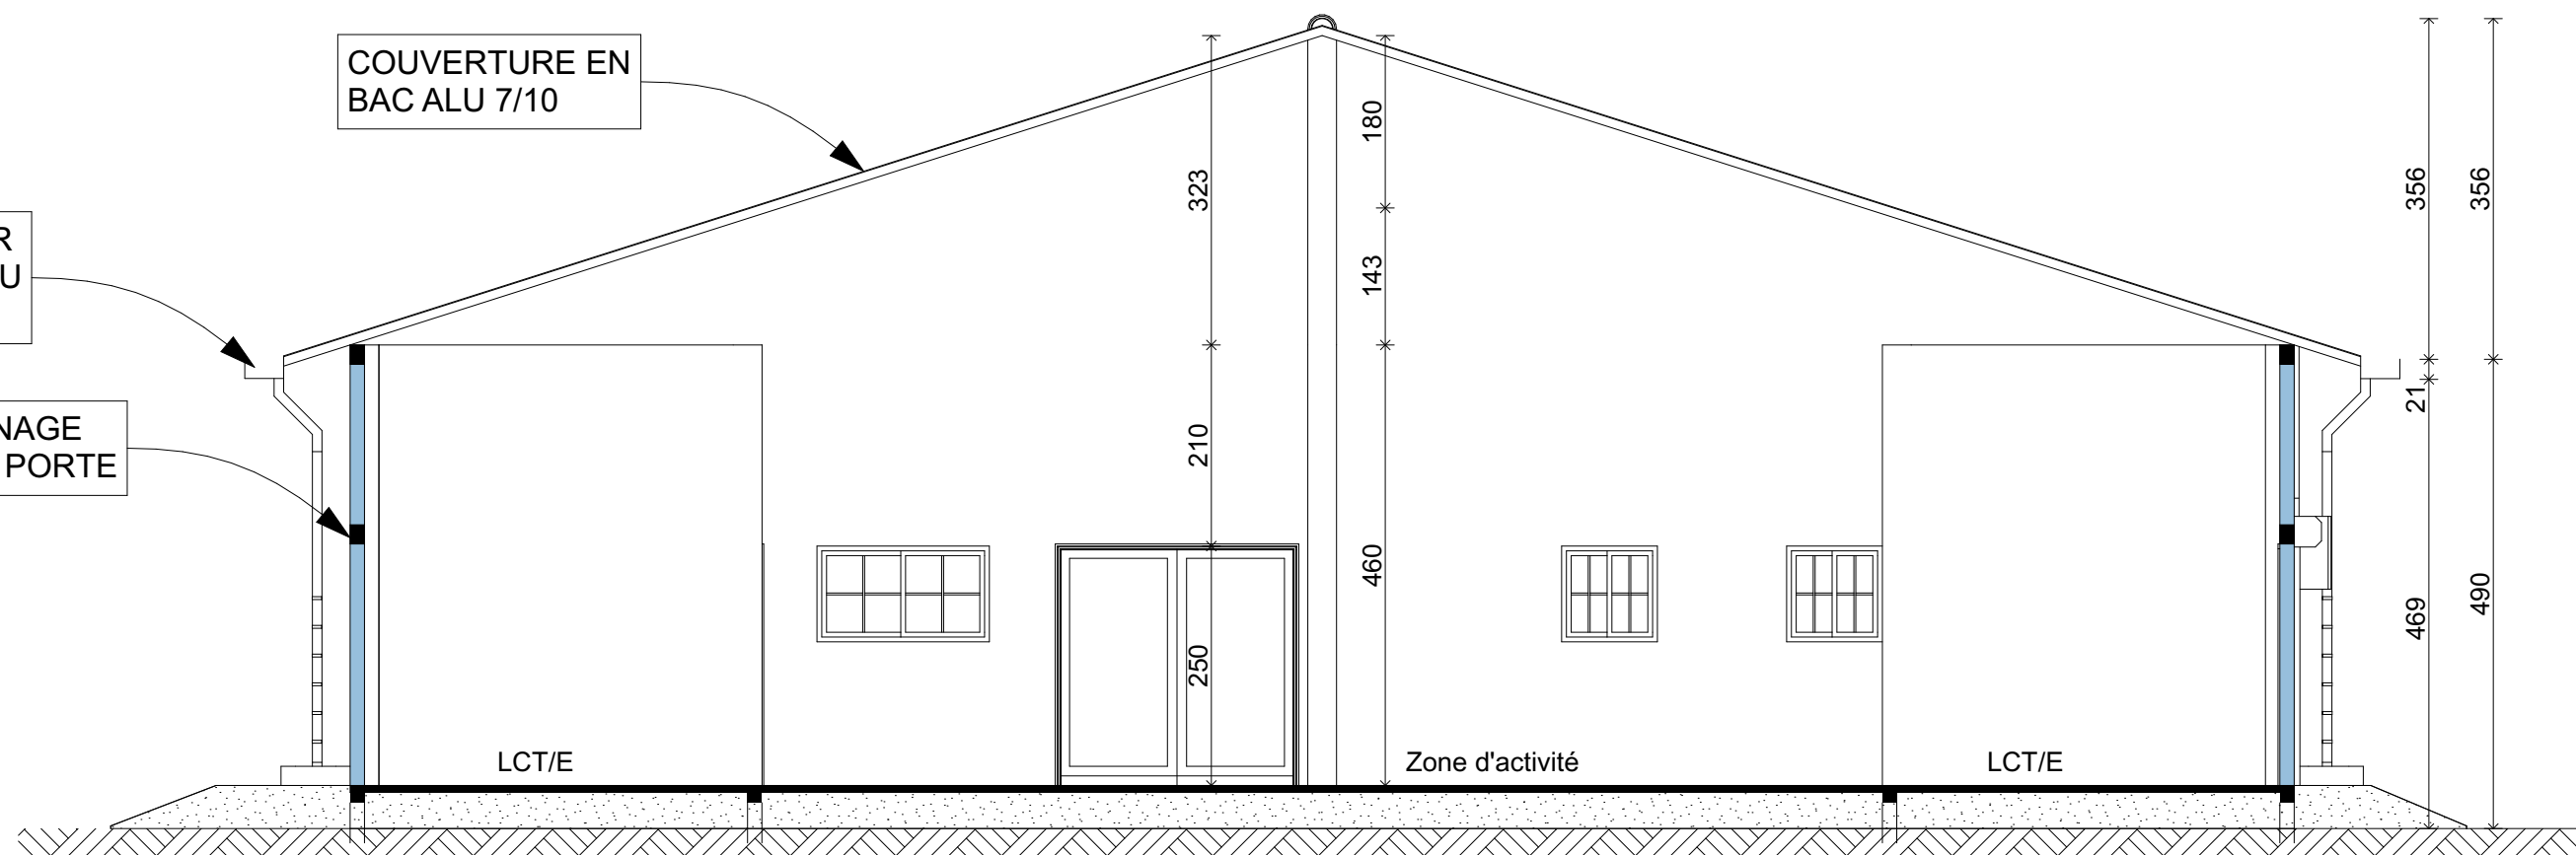


COUPE AA


Archi CONSEILS Maitre d'œuvre ARCHI CONSEILS Tél: 94 04 32 31	Maitre d'Ouvrage DEFIA	PROJET DE CONSTRUCTION D'UNE UNITE DE PRODUCTION DE JUS DE FRUITS NATURELS	DATE	Mars 2023
		COUPE	ECHELLE	1 / 160
			FORMAT	A3

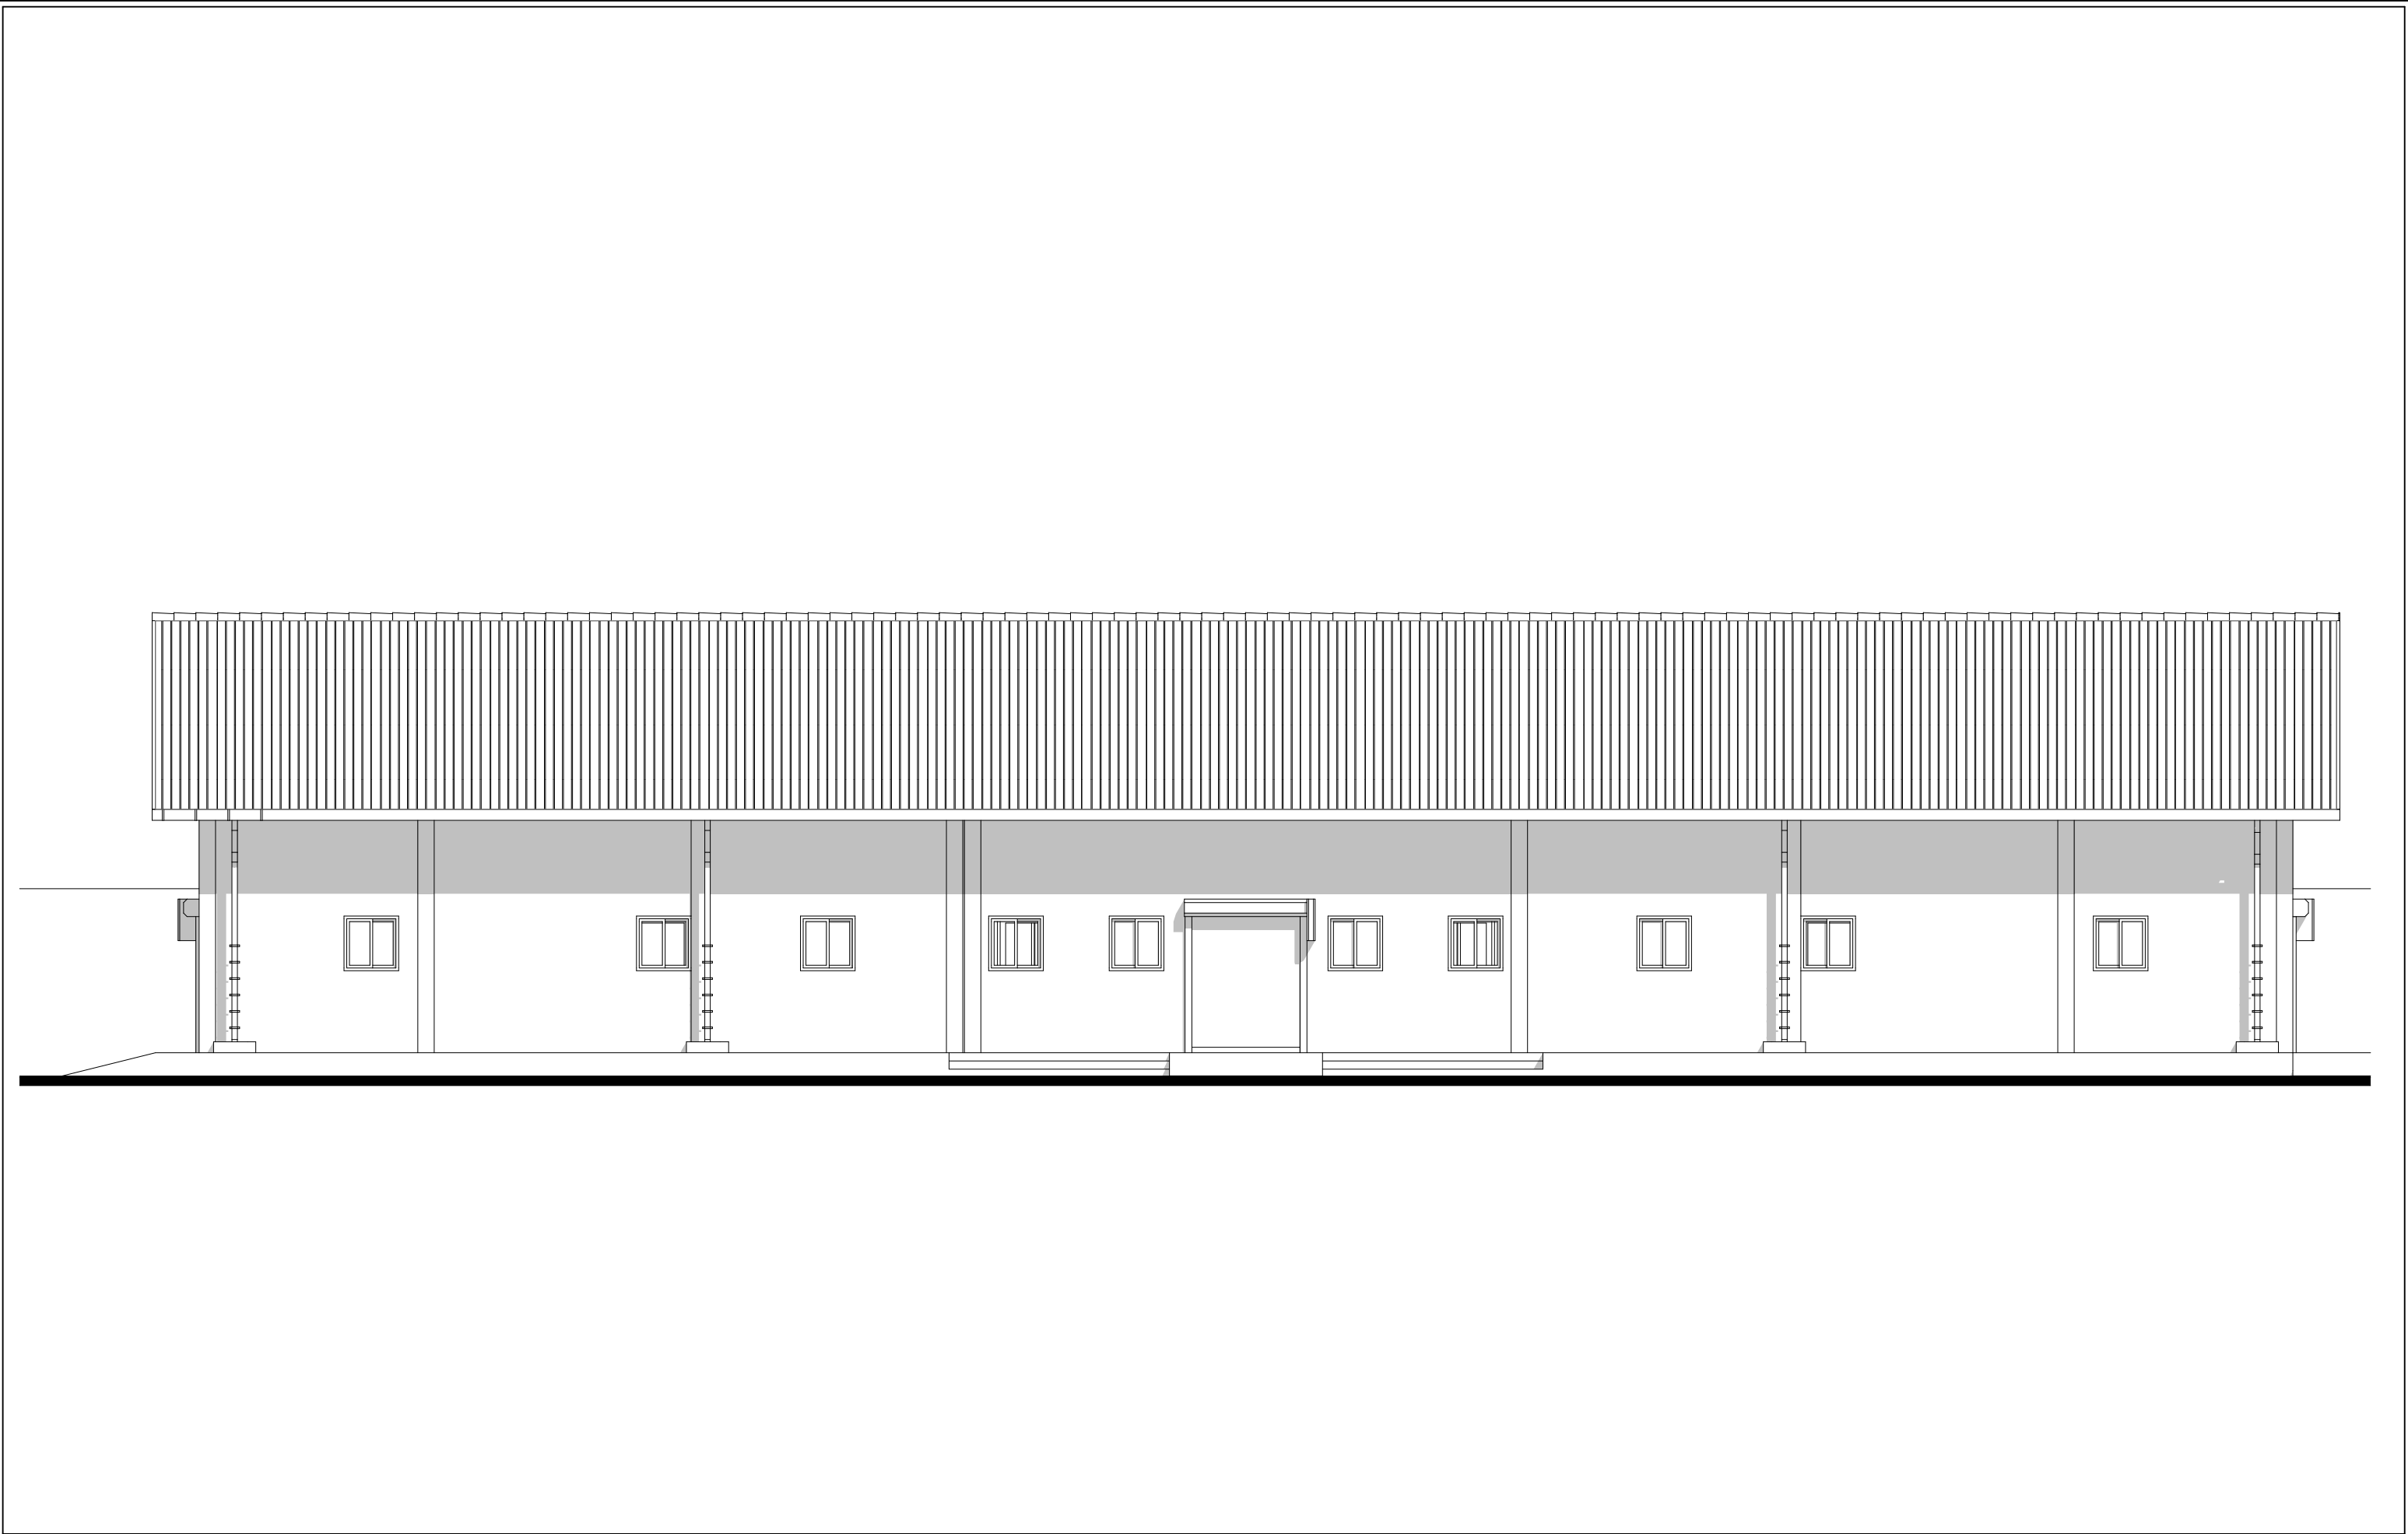


Archi CONSEILS Maître d'œuvre ARCHI CONSEILS Tél: 94 04 32 31	Maître d'Ouvrage DEFIA	PROJET DE CONSTRUCTION D'UNE UNITE DE PRODUCTION DE JUS DE FRUITS NATURELS	DATE	Mars 2023
			ECHELLE	1 / 160
		Façade Arrière	FORMAT	A3

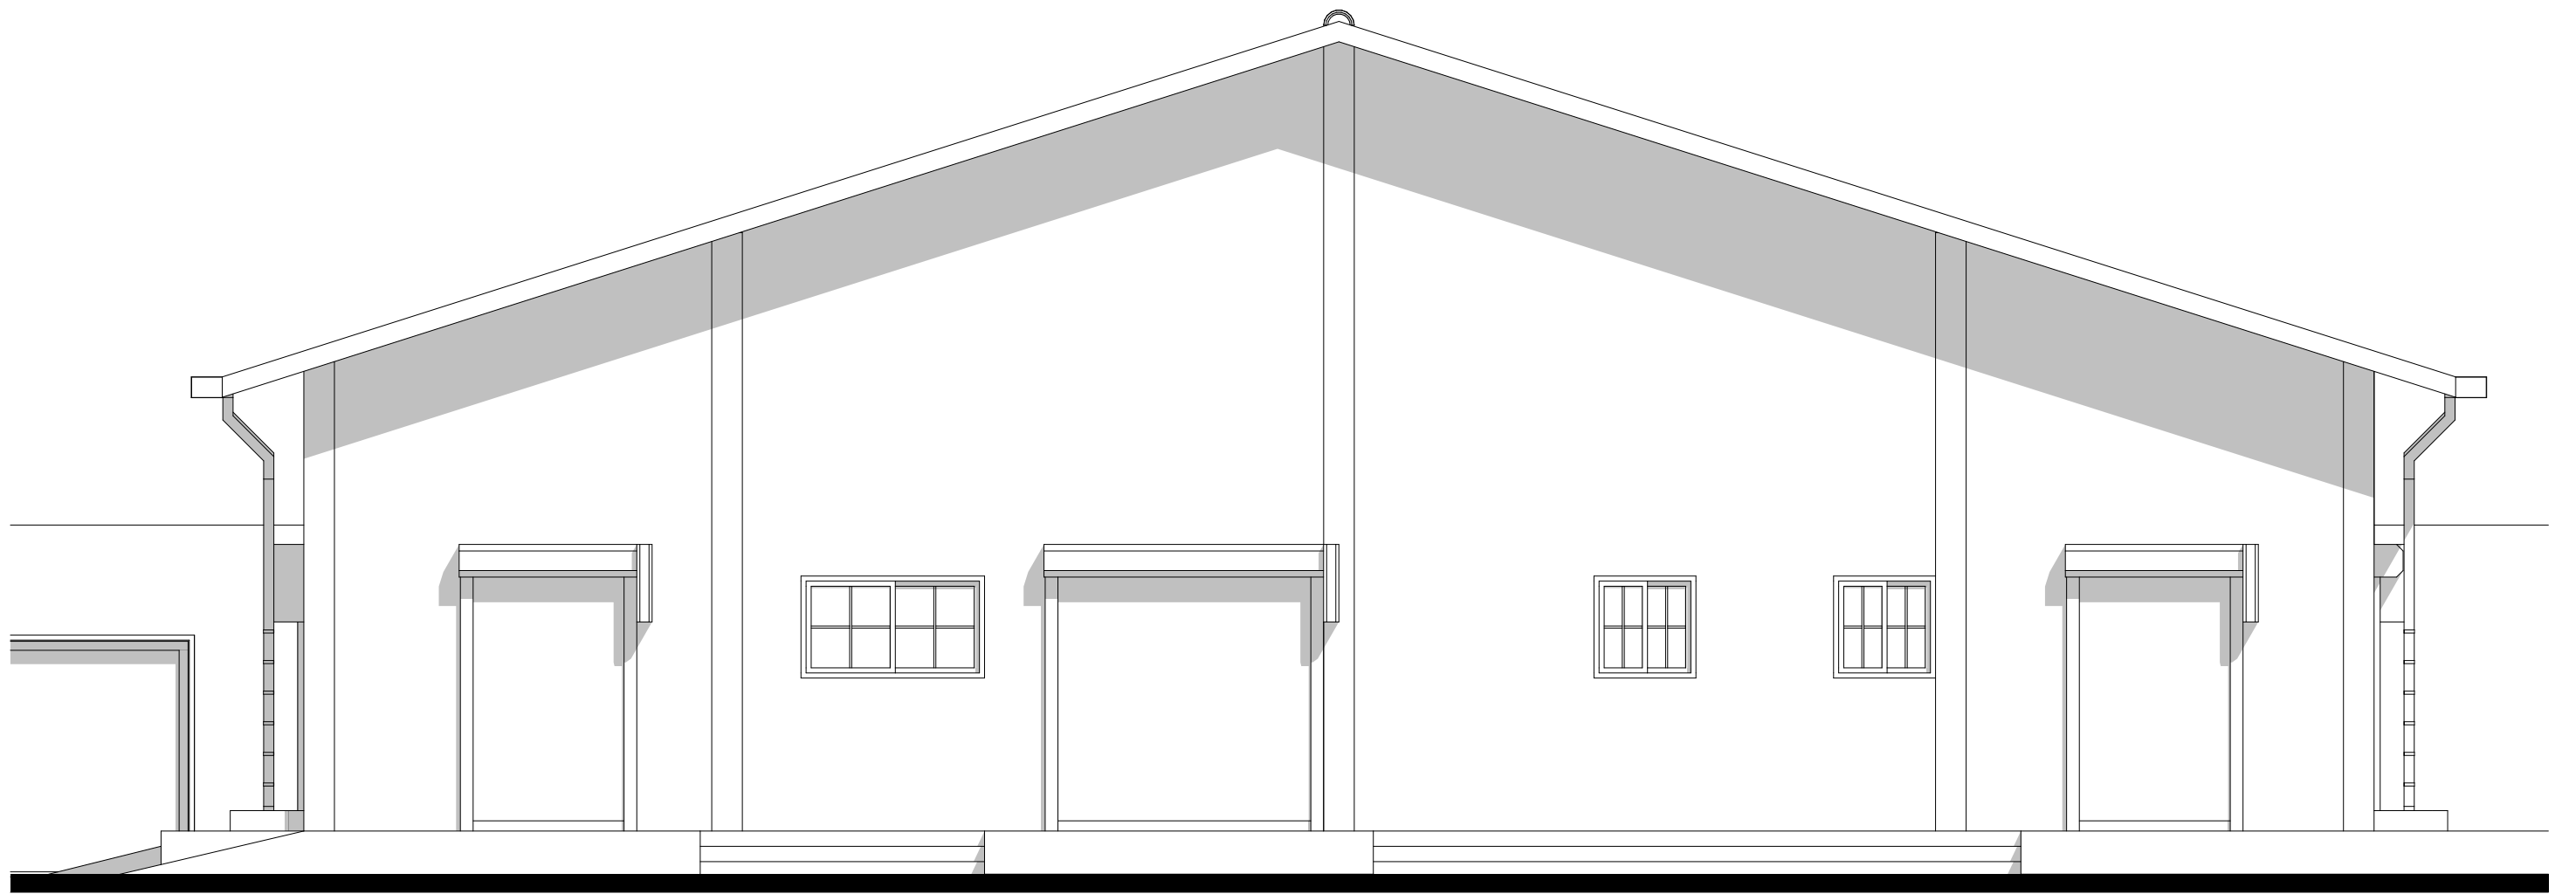

Maître d'œuvre  ARCHI CONSEILS Tél: 94 04 32 31	Maître d'Ouvrage DEFIA	PROJET DE CONSTRUCTION D'UNE UNITE DE PRODUCTION DE JUS DE FRUITS NATURELS		DATE	Mars 2023
		Façade Latérale gauche		ECHELLE	1 / 160
				FORMAT	A3

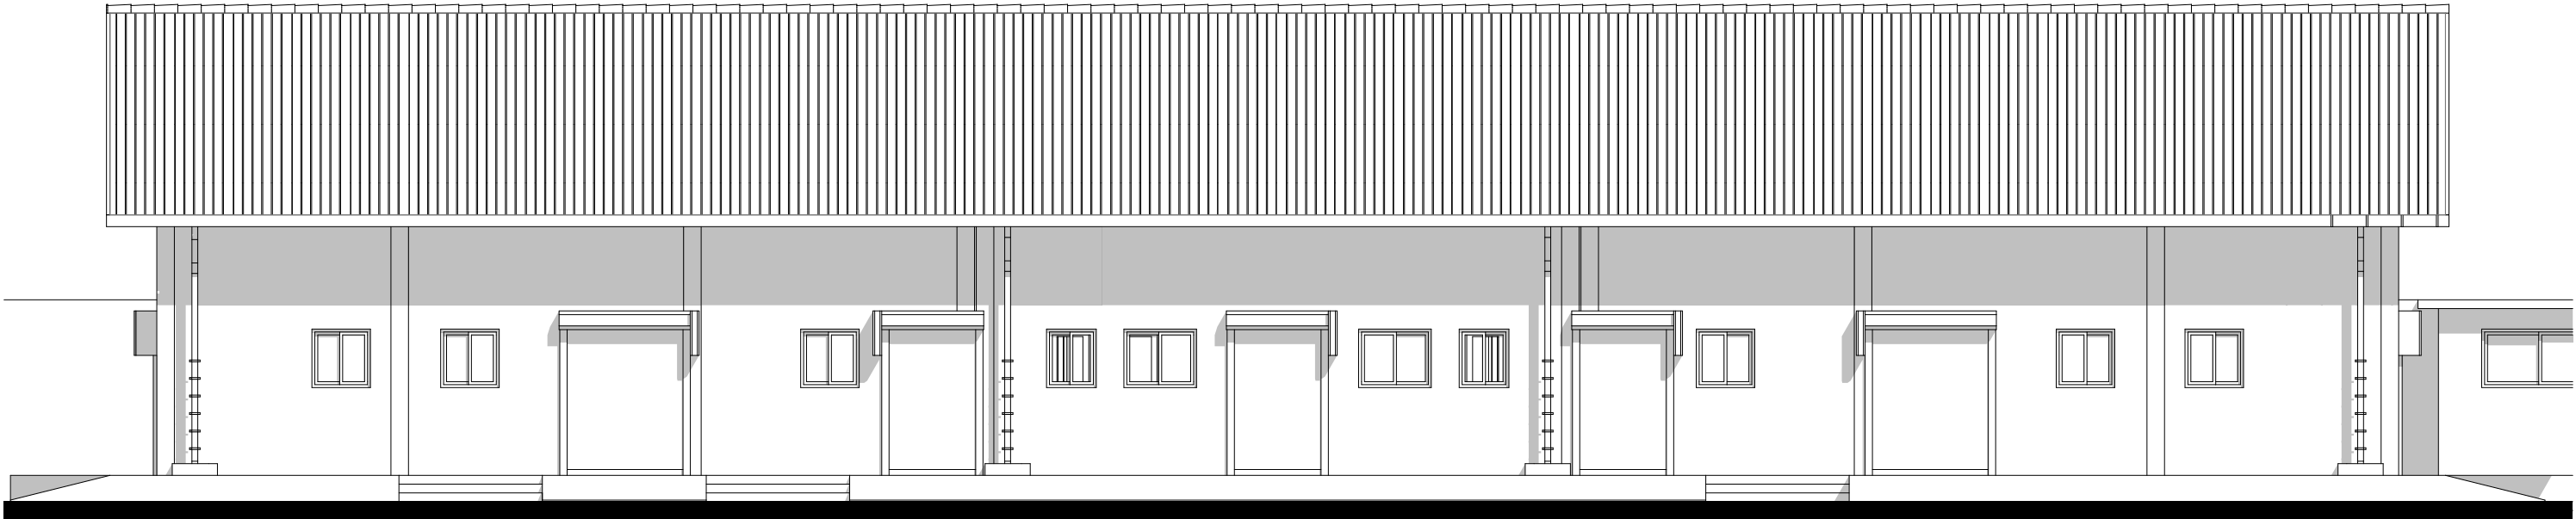

Archi CONSEILS Maître d'œuvre ARCHI CONSEILS Tél: 94 04 32 31	Maître d'Ouvrage DEFIA	PROJET DE CONSTRUCTION D'UNE UNITE DE PRODUCTION DE JUS DE FRUITS NATURELS	DATE	Mars 2023
			ECHELLE	1 / 160
		Façade Principale	FORMAT	A3

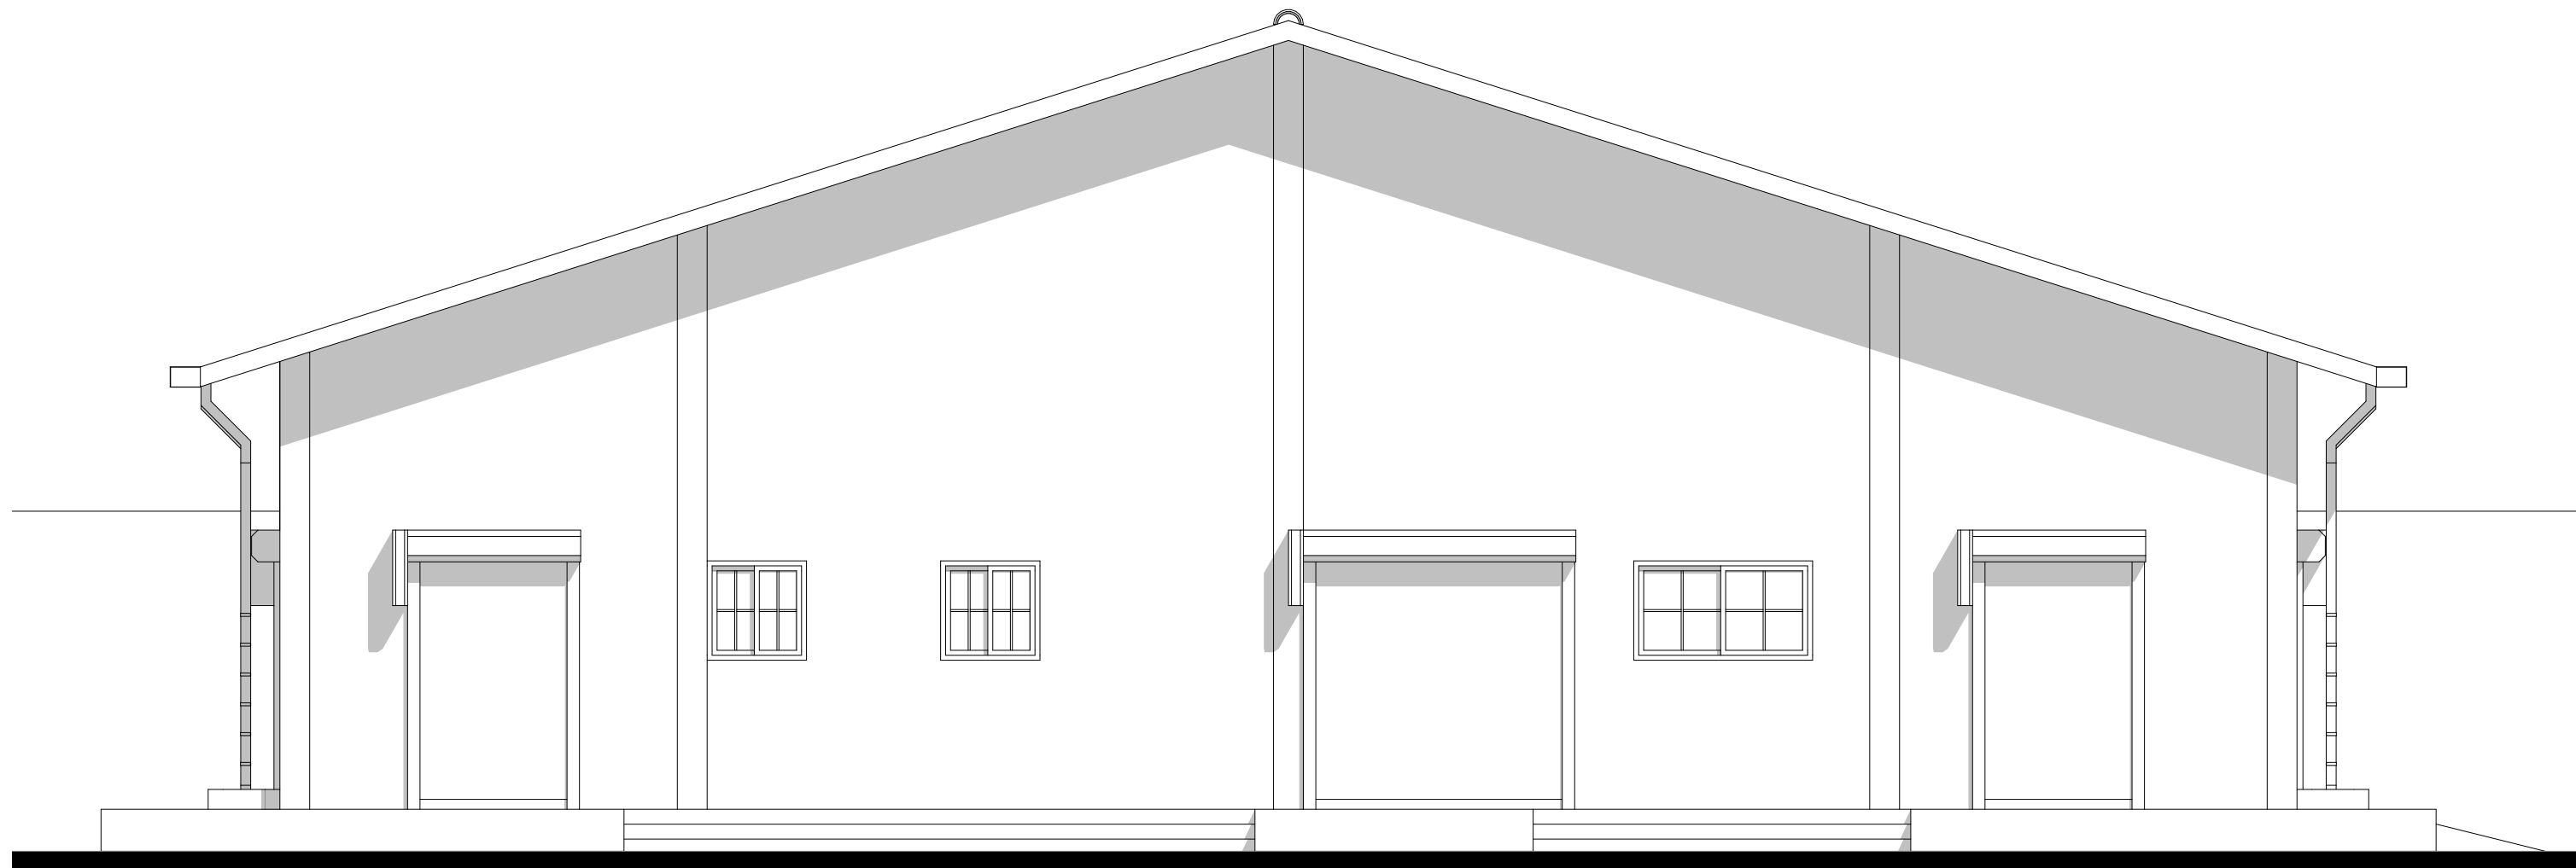

Maître d'œuvre ARCHI CONSEILS  Archi CONSEILS Tél: 94 04 32 31	Maître d'Ouvrage DEFIA	PROJET DE CONSTRUCTION D'UNE UNITE DE PRODUCTION DE JUS DE FRUITS NATURELS	DATE	Mars 2023
		Façade Latérale droite	ECHELLE	1 / 160
			FORMAT	A3