


PROJET DE REHABILITATION DE L'UNITE DE TRANSFORMATION DE L'ANANAS DE ZOE

Maître d'œuvre


Maître d'Ouvrage



 ARCHI CONSEILS
Tél: 94 04 32 31
CONSEILS

DEFIA

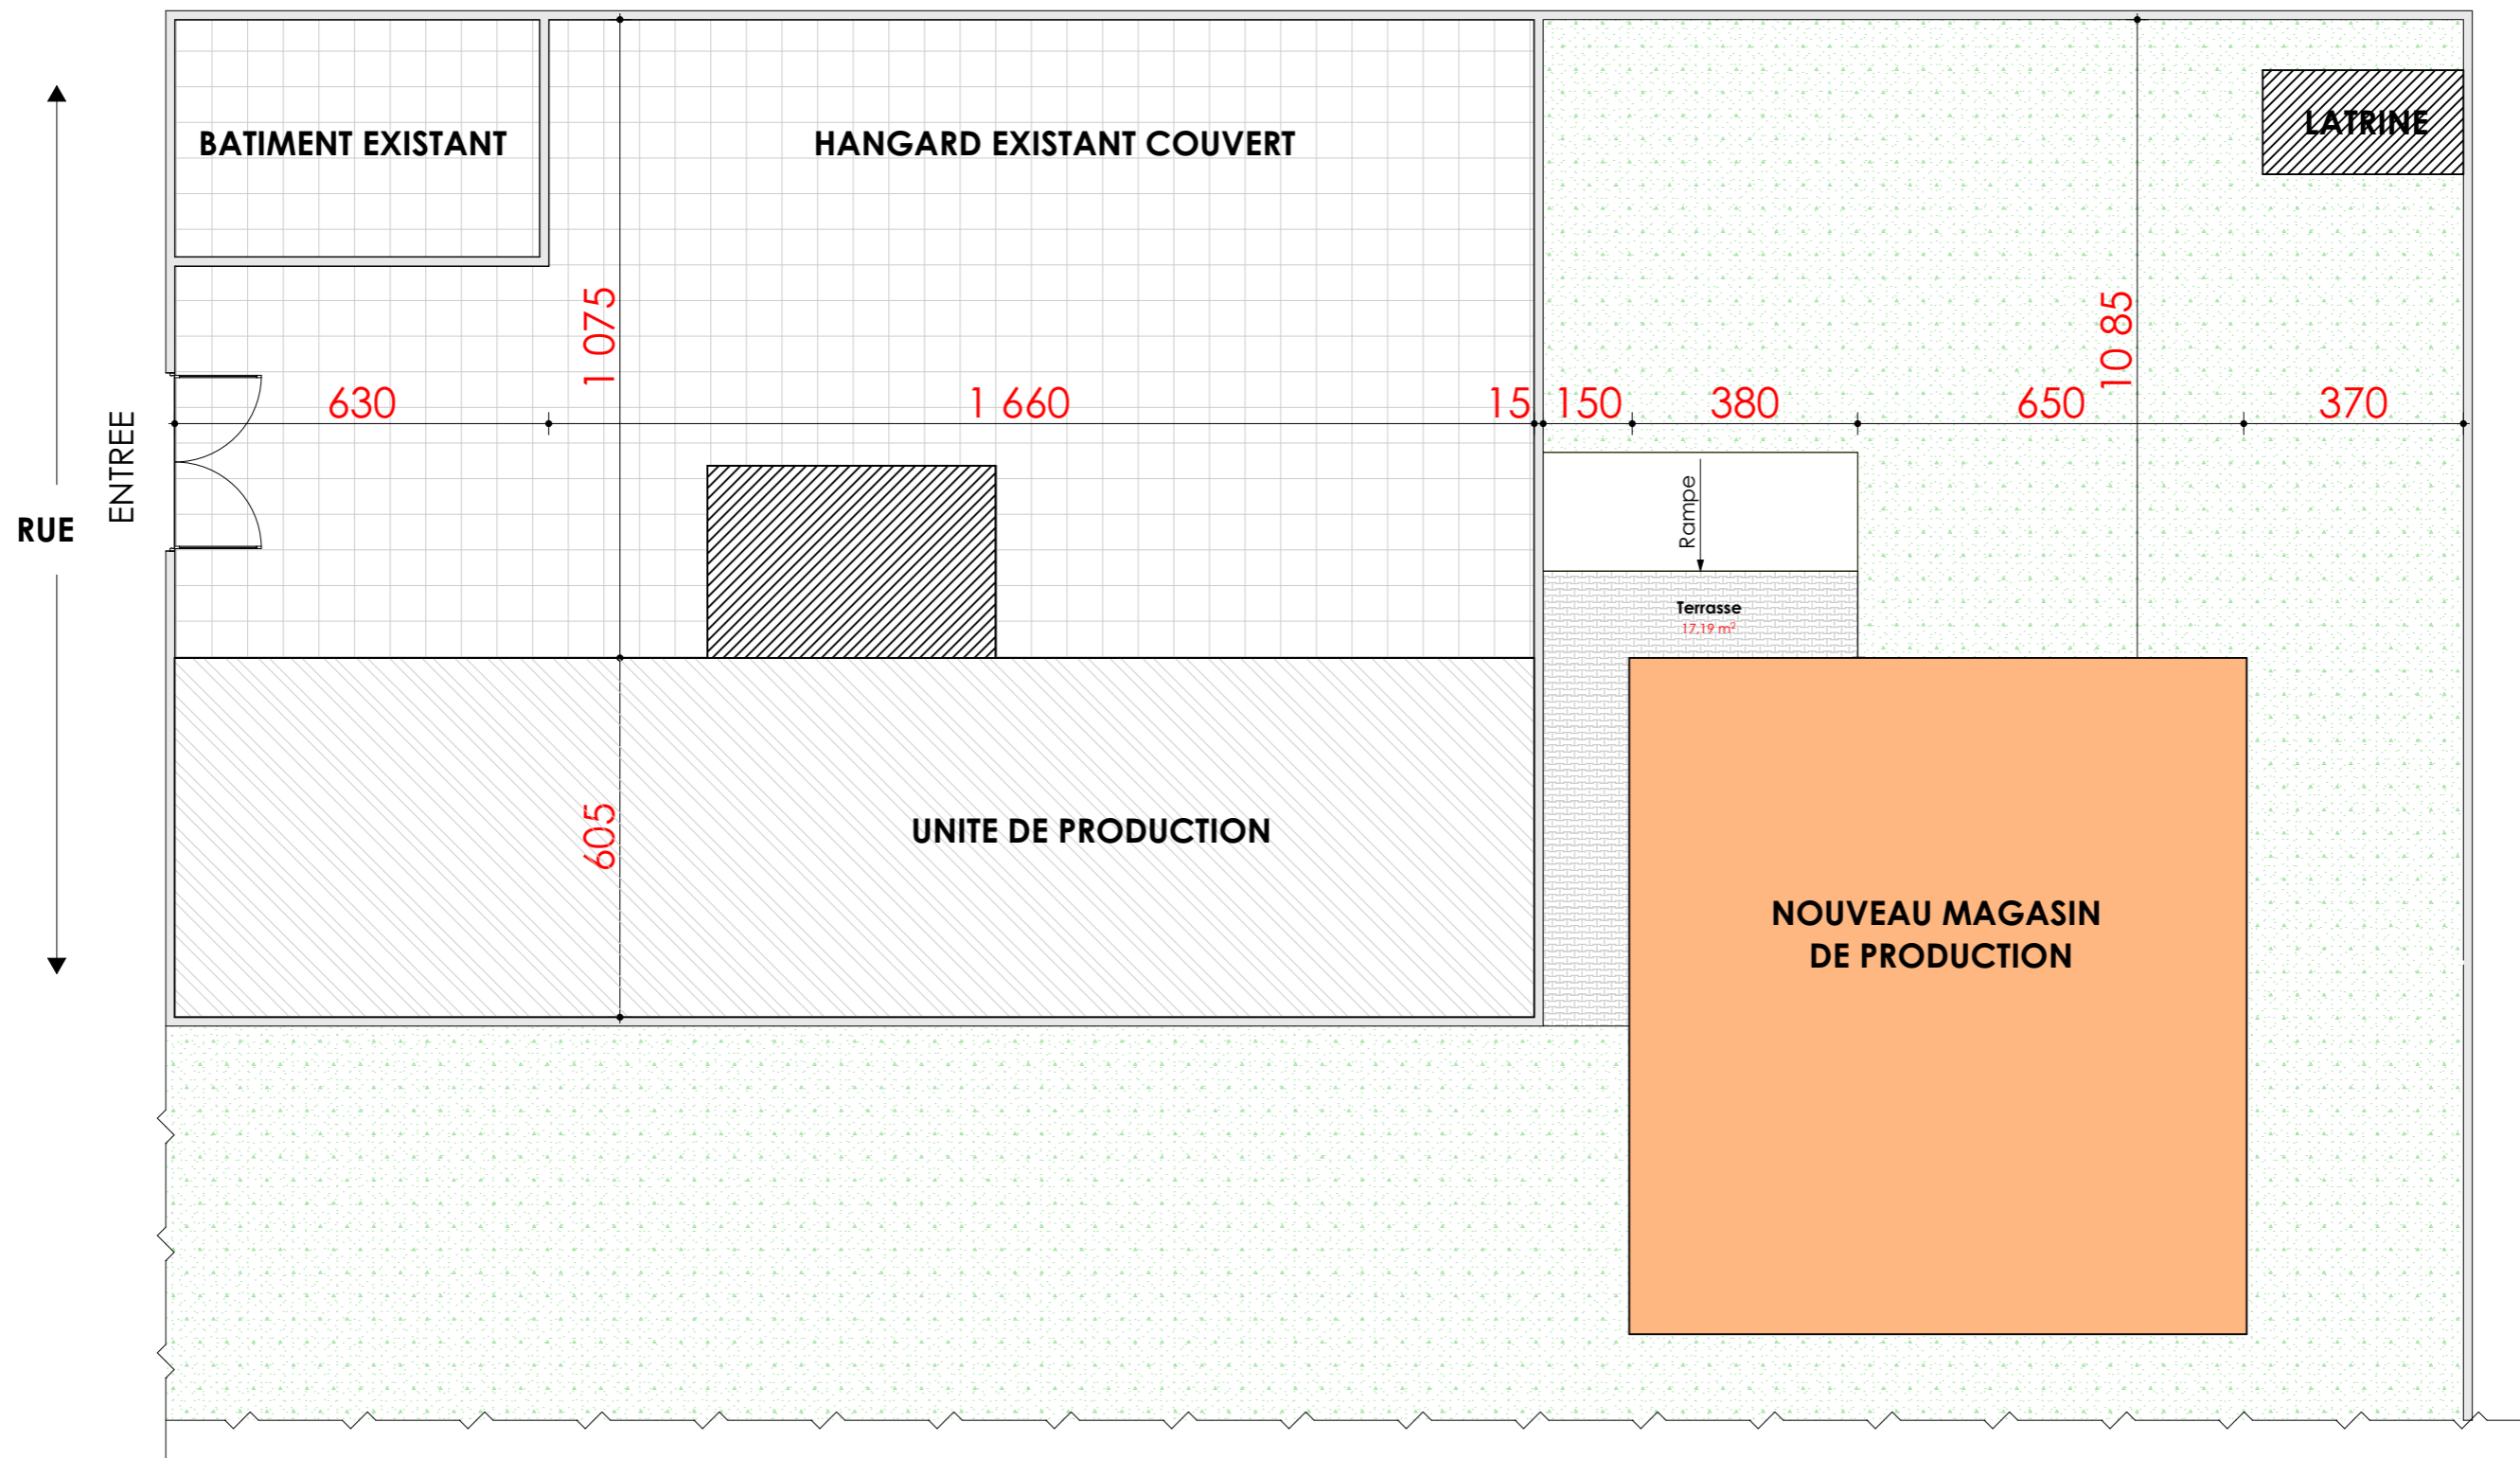




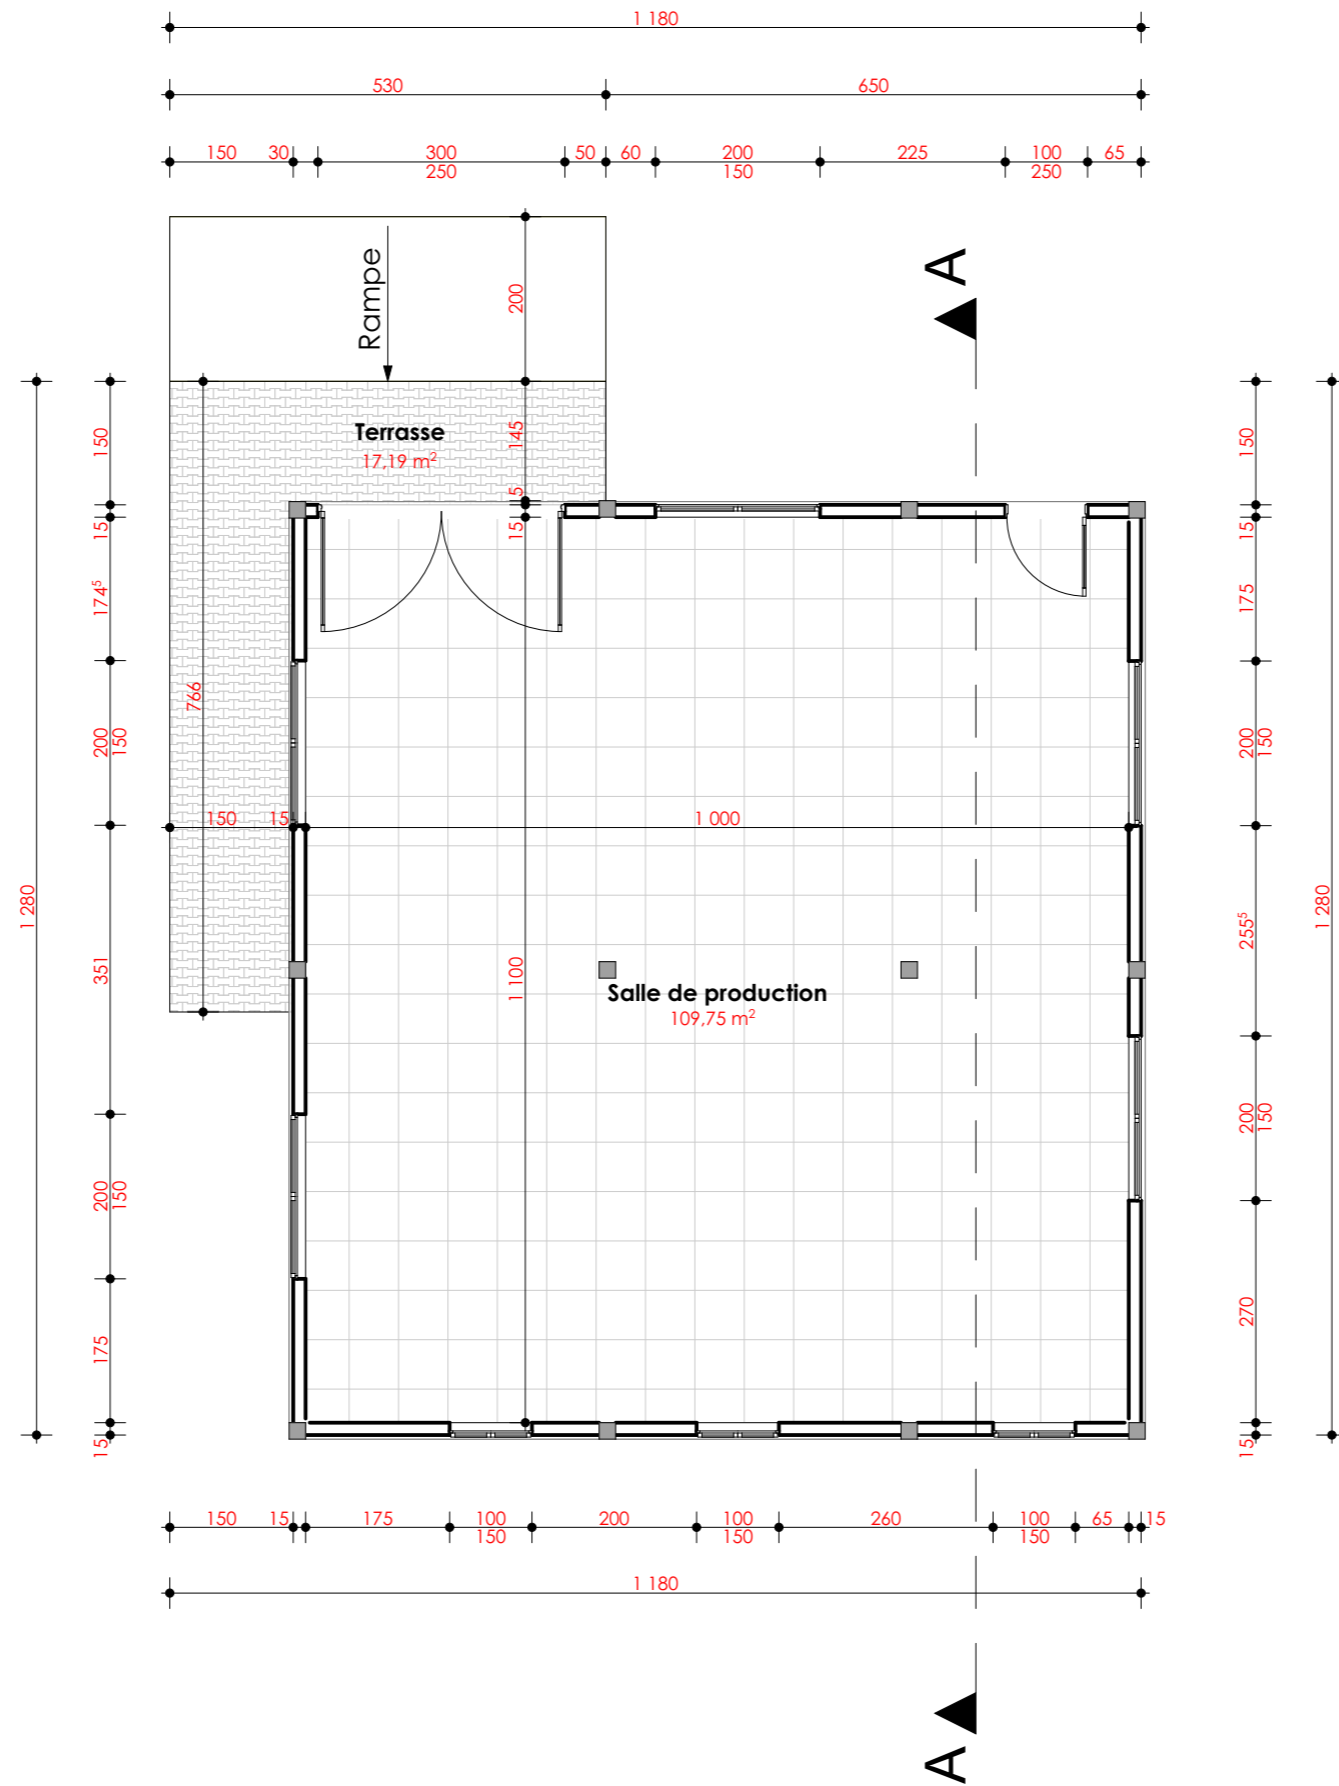

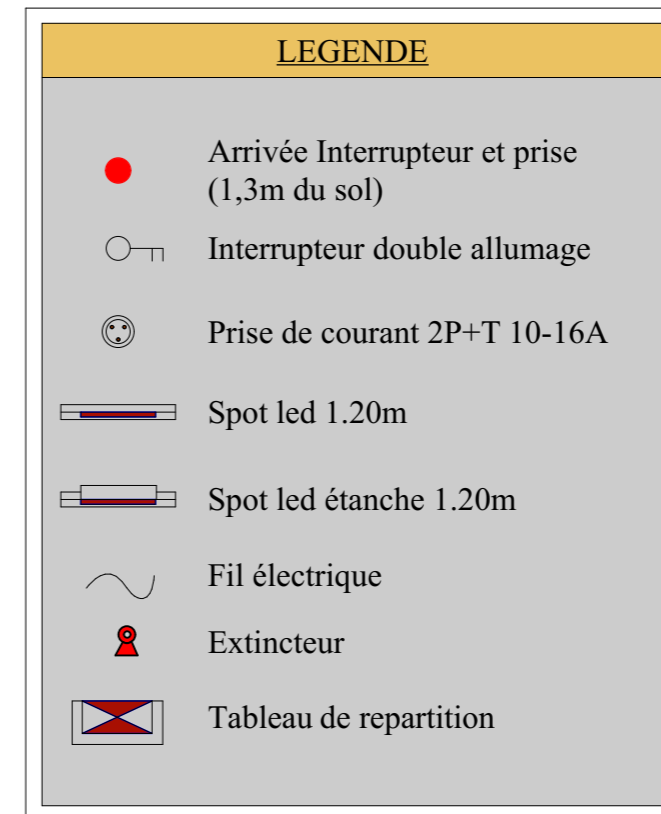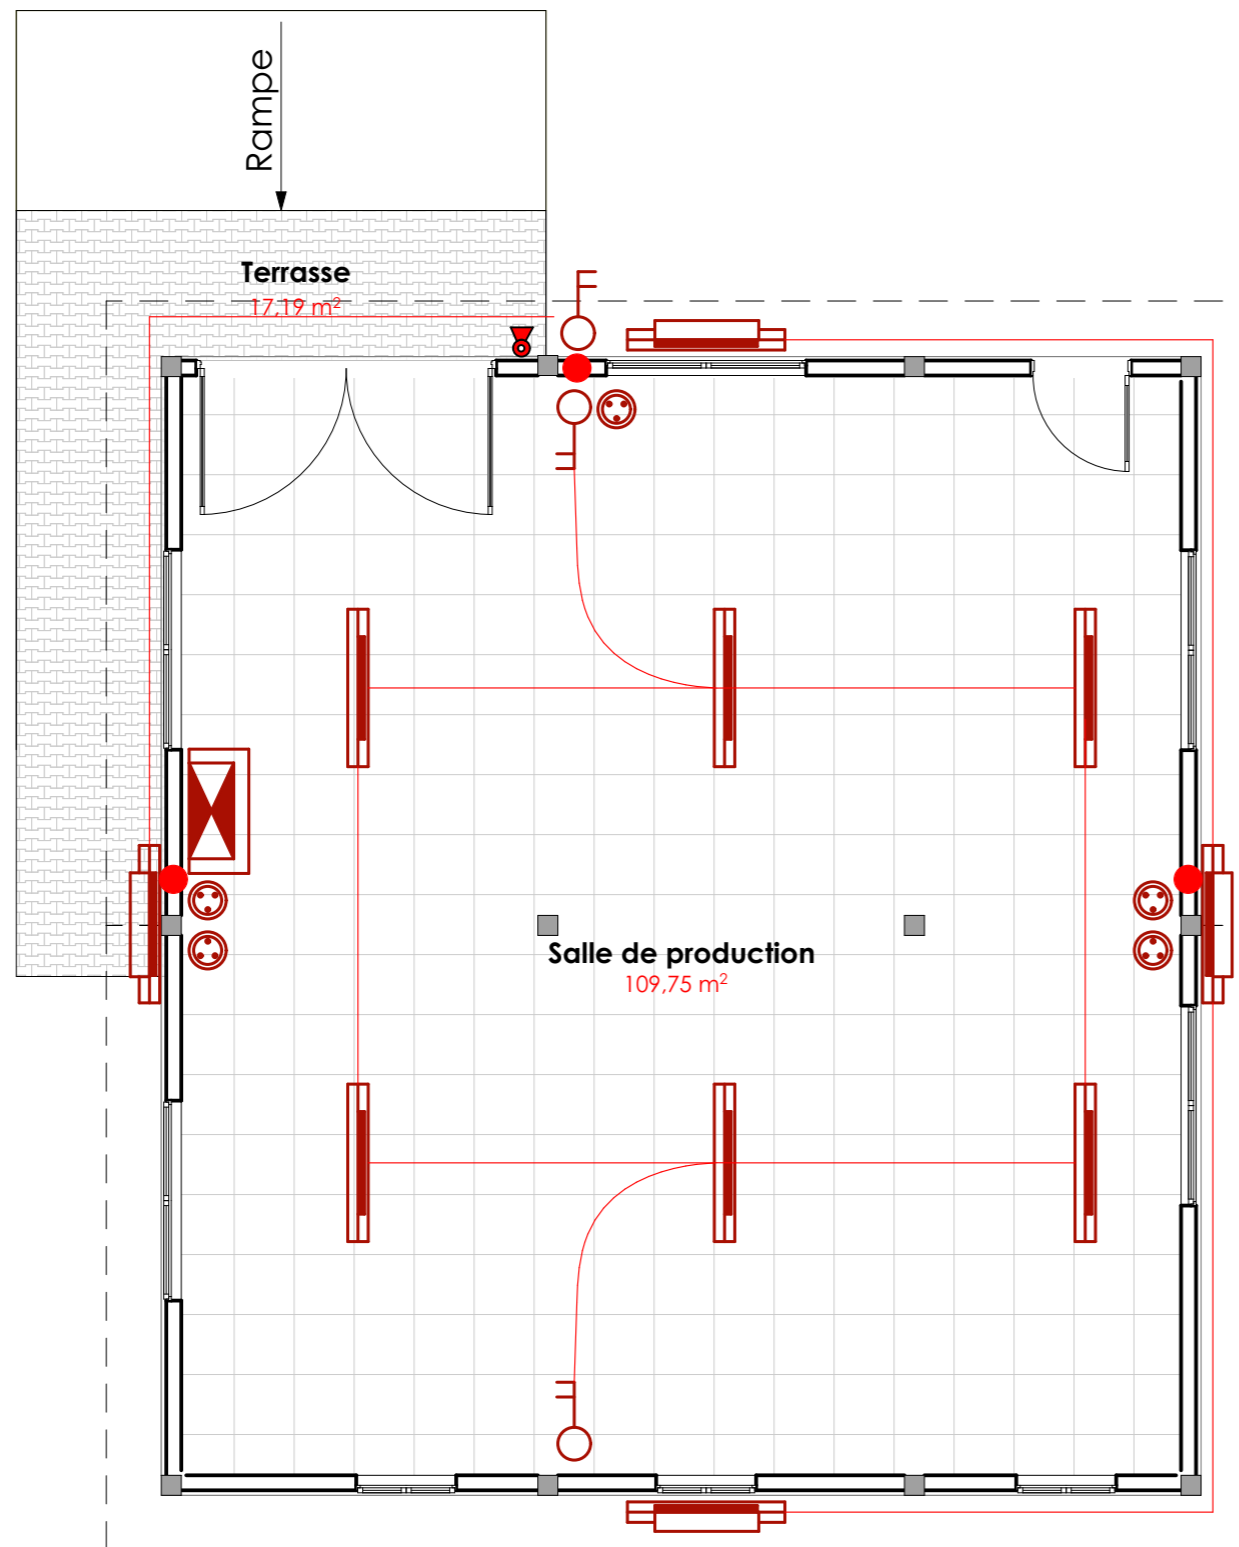

Maître d'œuvre ARCHI CONSEILS Tél: 94 04 32 31 	Maître d'Ouvrage DEFIA	PROJET DE REHABILITATION DE L'UNITE DE TRANSFORMATION DE D'ANANAS DE ZOE		DATE Mars 2023
		PLAN D'ENSEMBLE		ECHELLE 1 / 100
			FORMAT A3	

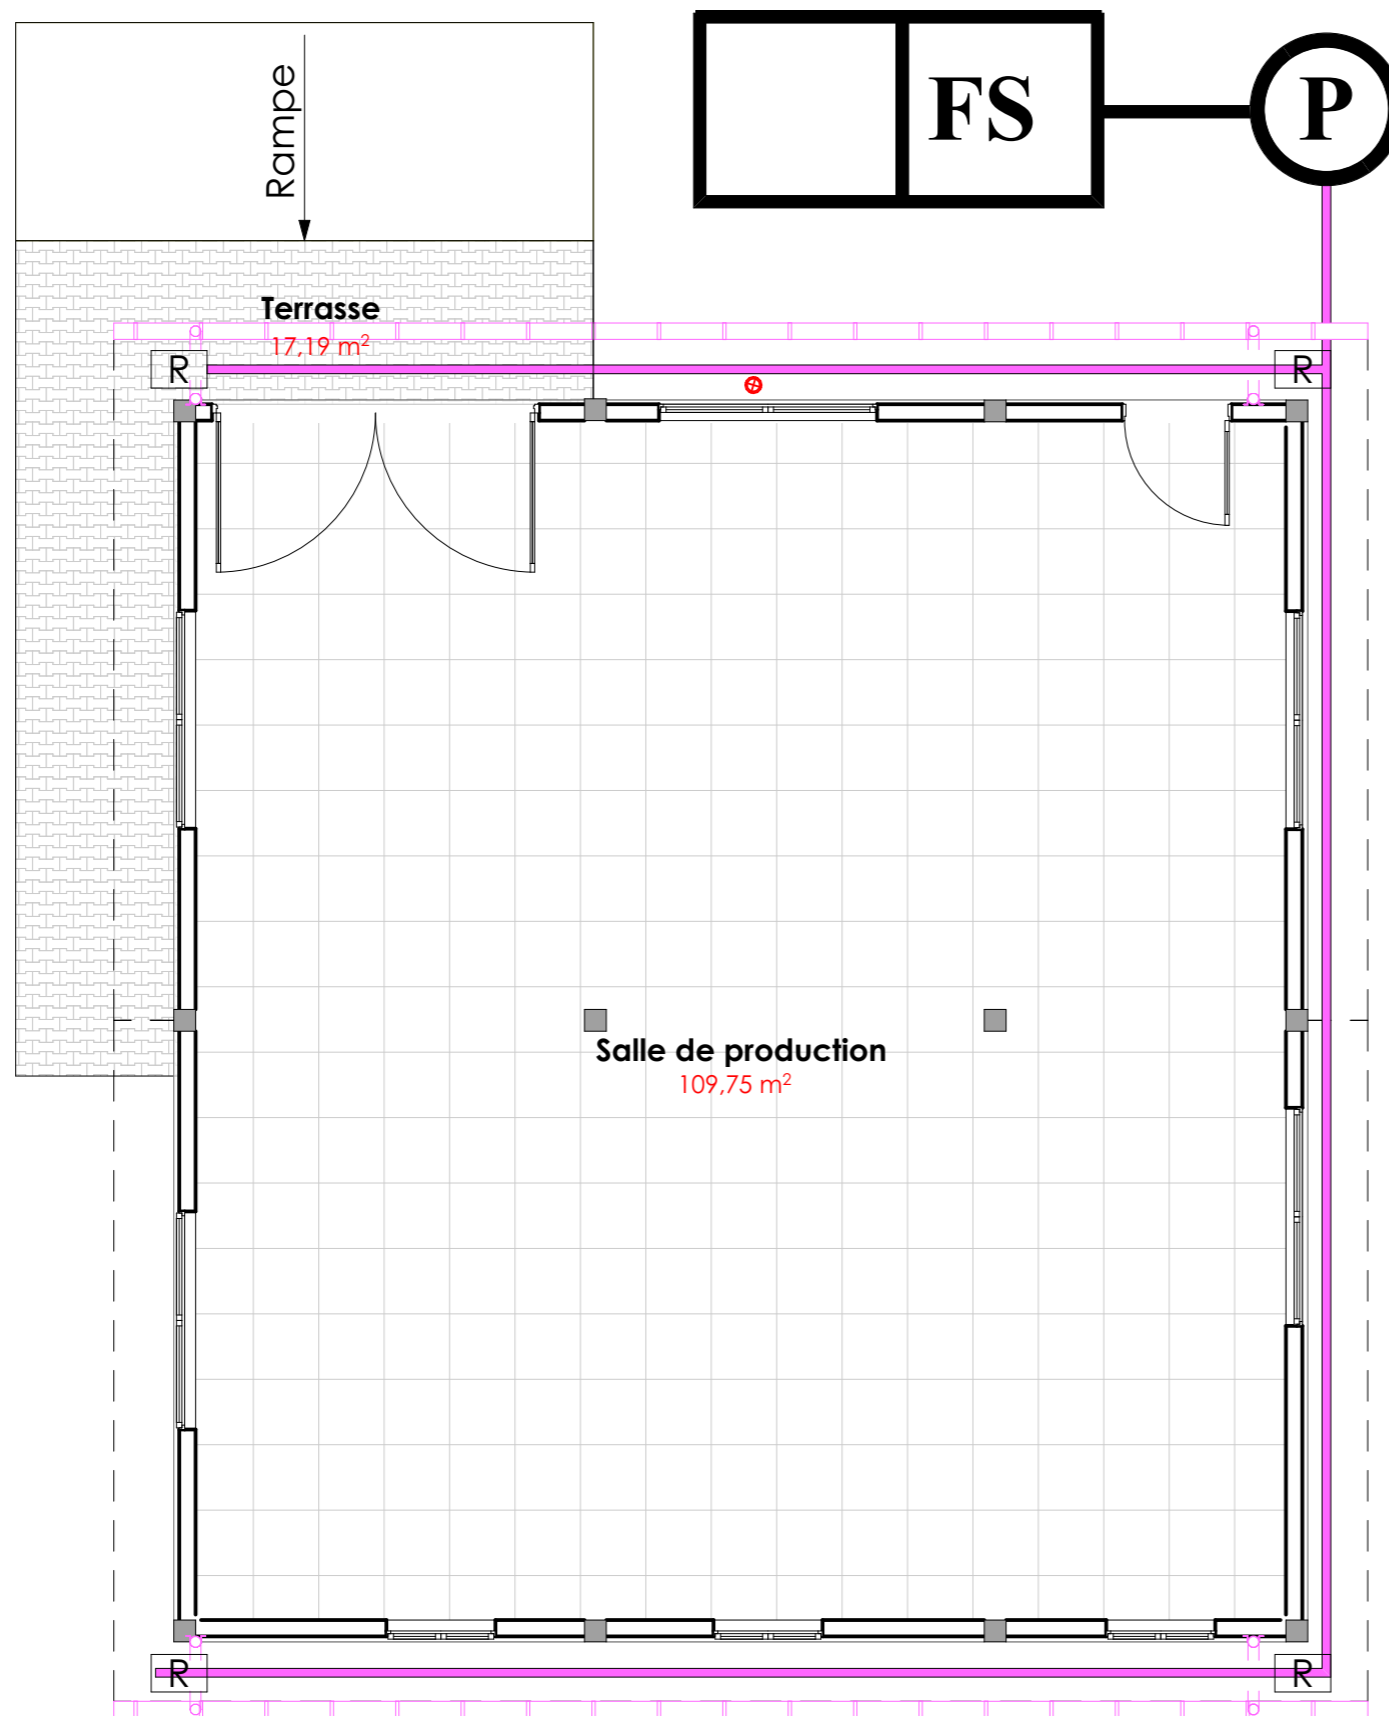


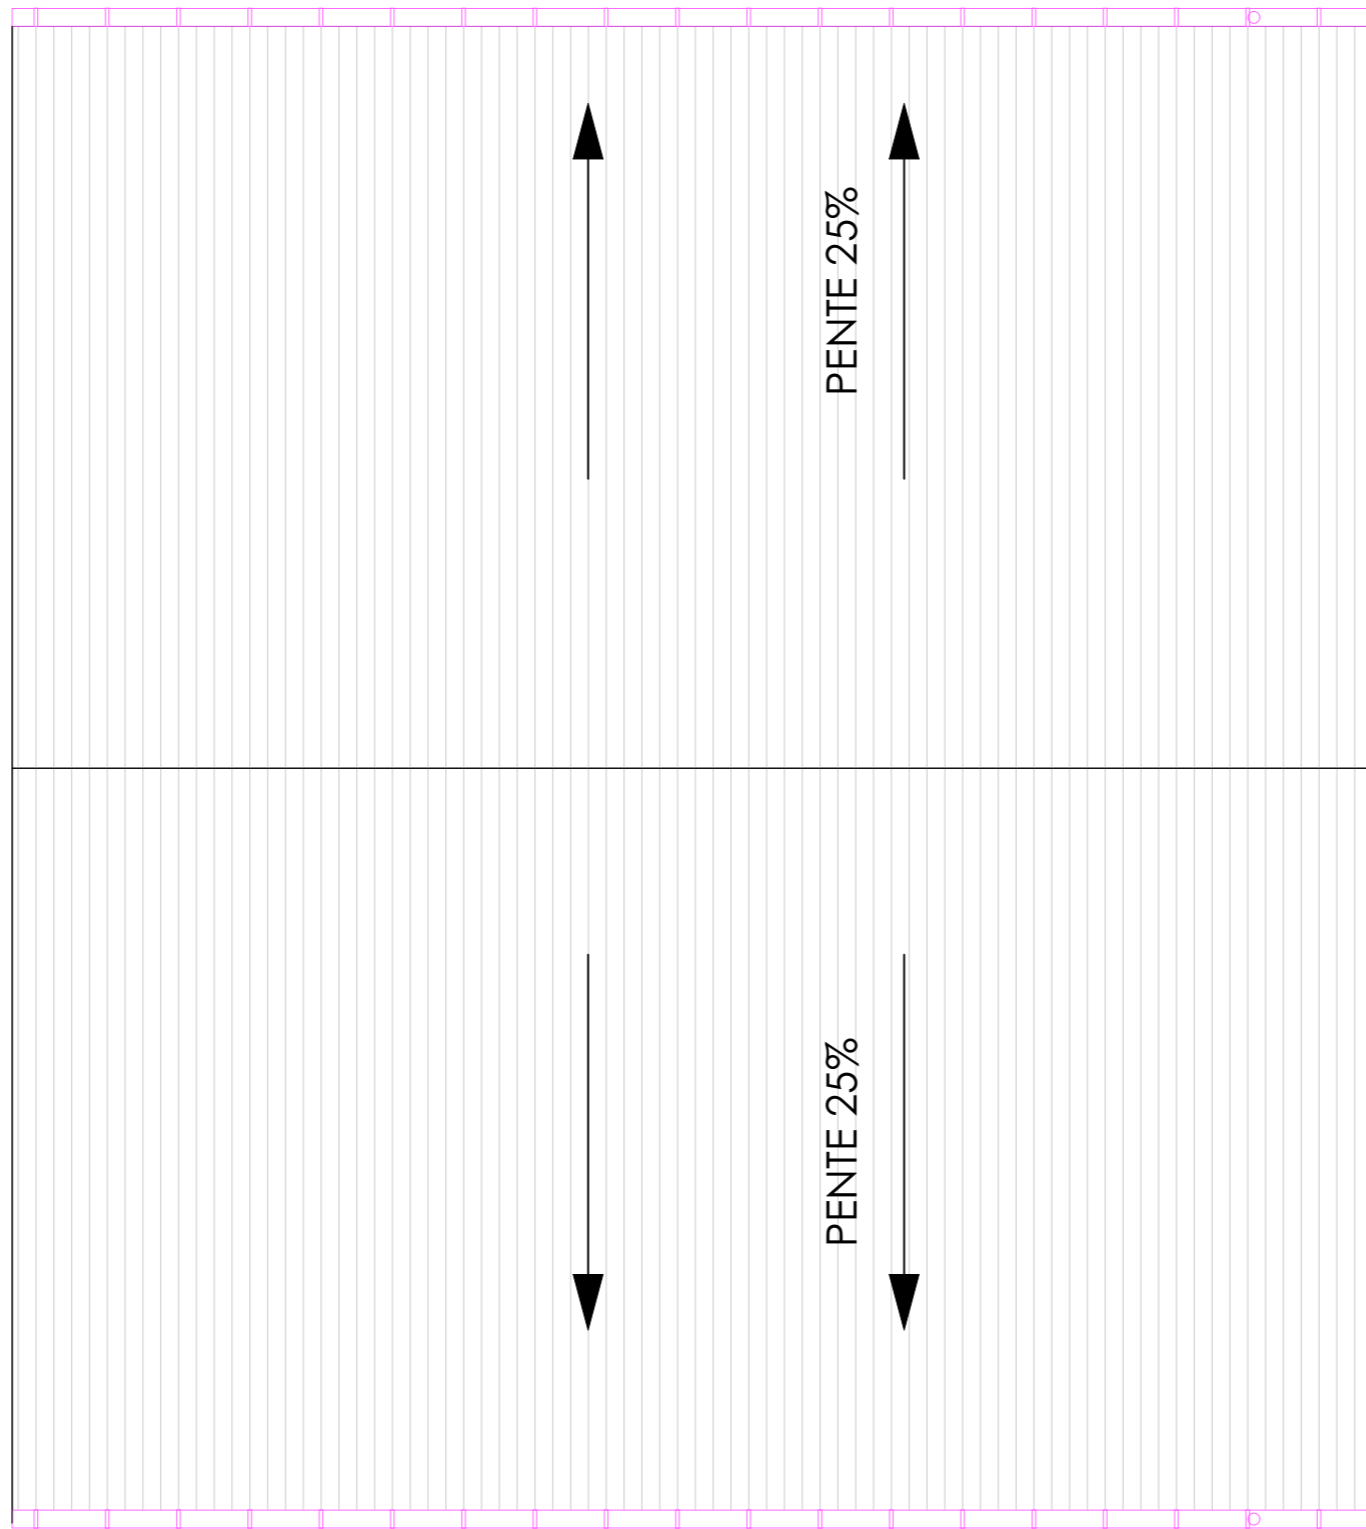



Maître d'œuvre ARCHI CONSEILS Tél: 94 04 32 31	Maître d'Ouvrage DEFIA	PROJET DE REHABILITATION DE L'UNITE DE TRANSFORMATION DE D'ANANAS DE ZOE		DATE Mars 2023
		PLAN D'ELECTRICITE		ECHELLE 1 / 100
			FORMAT A3	

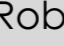

LEGENDE	
	PVC 100 Pour évacuation eaux pluviales
	Siphon
	Regard de visite
	Puisard
	Robinet sous pression
	Goutière

Maître d'œuvre ARCHI CONSEILS  Tél: 94 04 32 31	Maître d'Ouvrage DEFIA	PROJET DE REHABILITATION DE L'UNITE DE TRANSFORMATION DE D'ANANAS DE ZOE REZ DE CHAUSSEE	DATE	Mars 2023
			ECHELLE	1 / 100
			FORMAT	A3



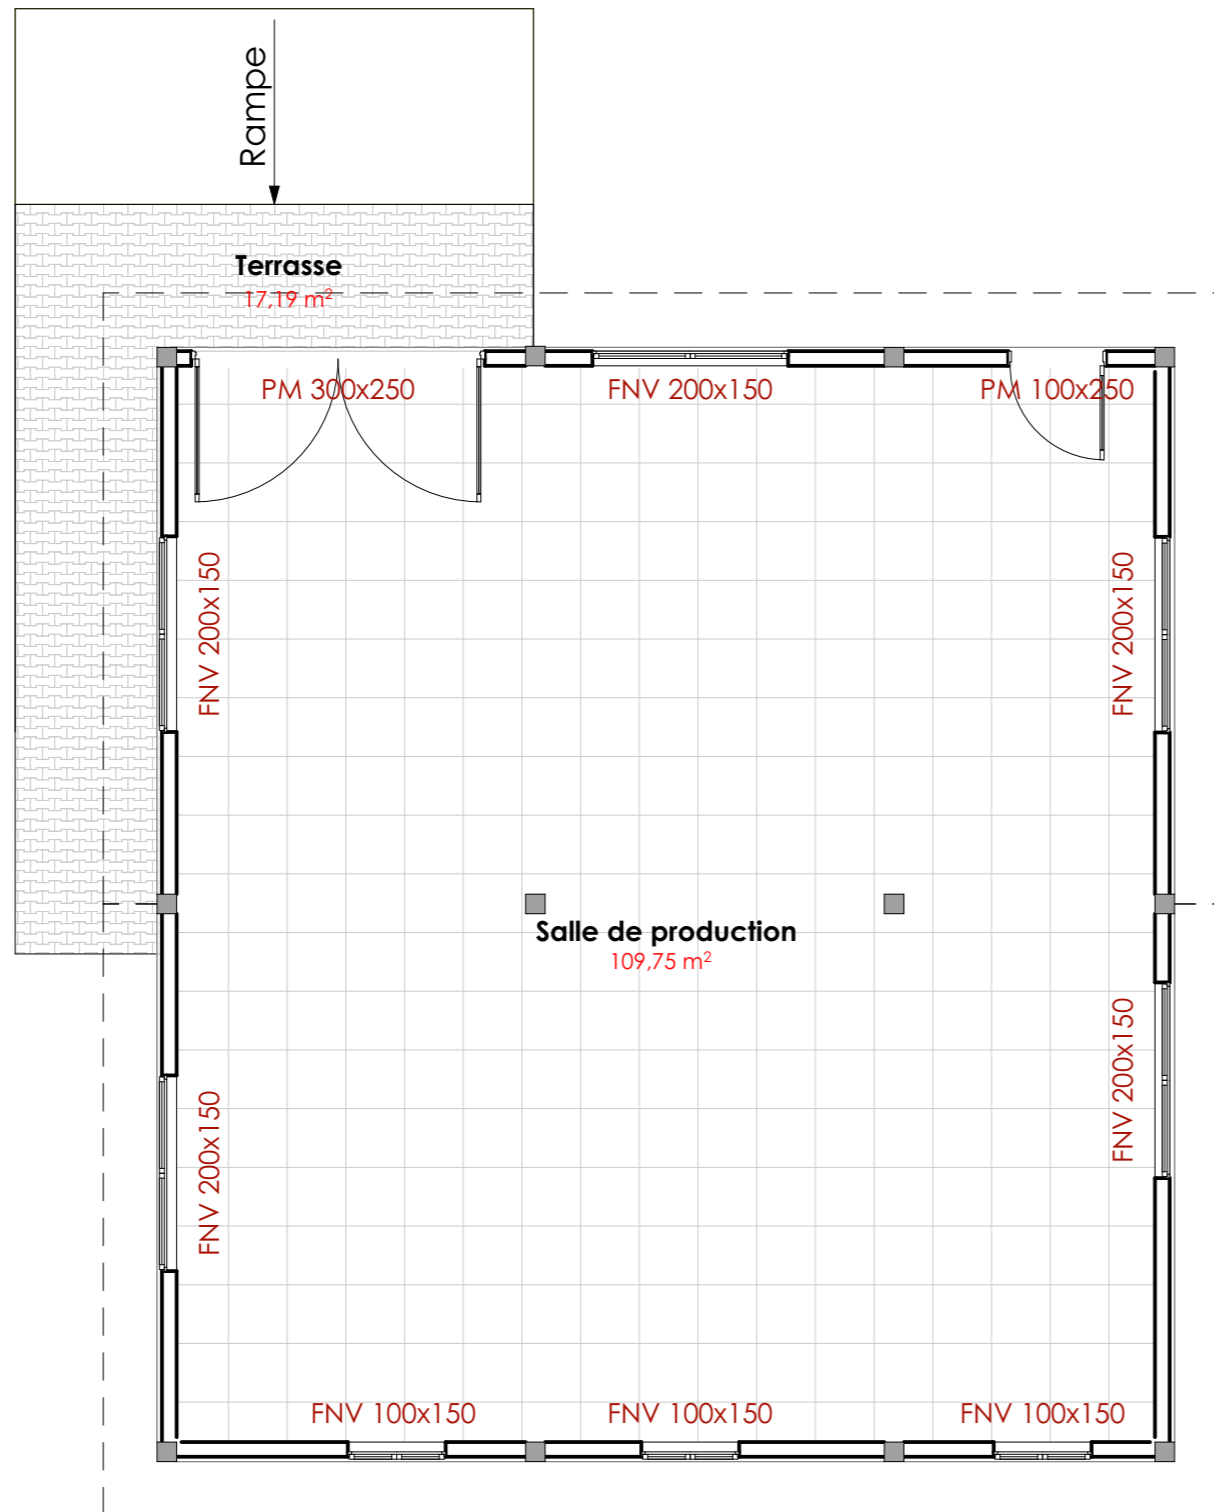

Légende

PM: Porte métallique

FNV: Fenêtre
en Naco Vitré

Maître d'œuvre

ARCHI CONSEILS



Tél: 94 04 32 31

Maître d'Ouvrage

DEFIA

PROJET DE REHABILITATION DE L'UNITE DE TRANSFORMATION DE D'ANANAS DE ZOE

PLAN DE MENUISERIE

DATE


Mars 2023

ECHELLE


1 / 100


FORMAT

A3

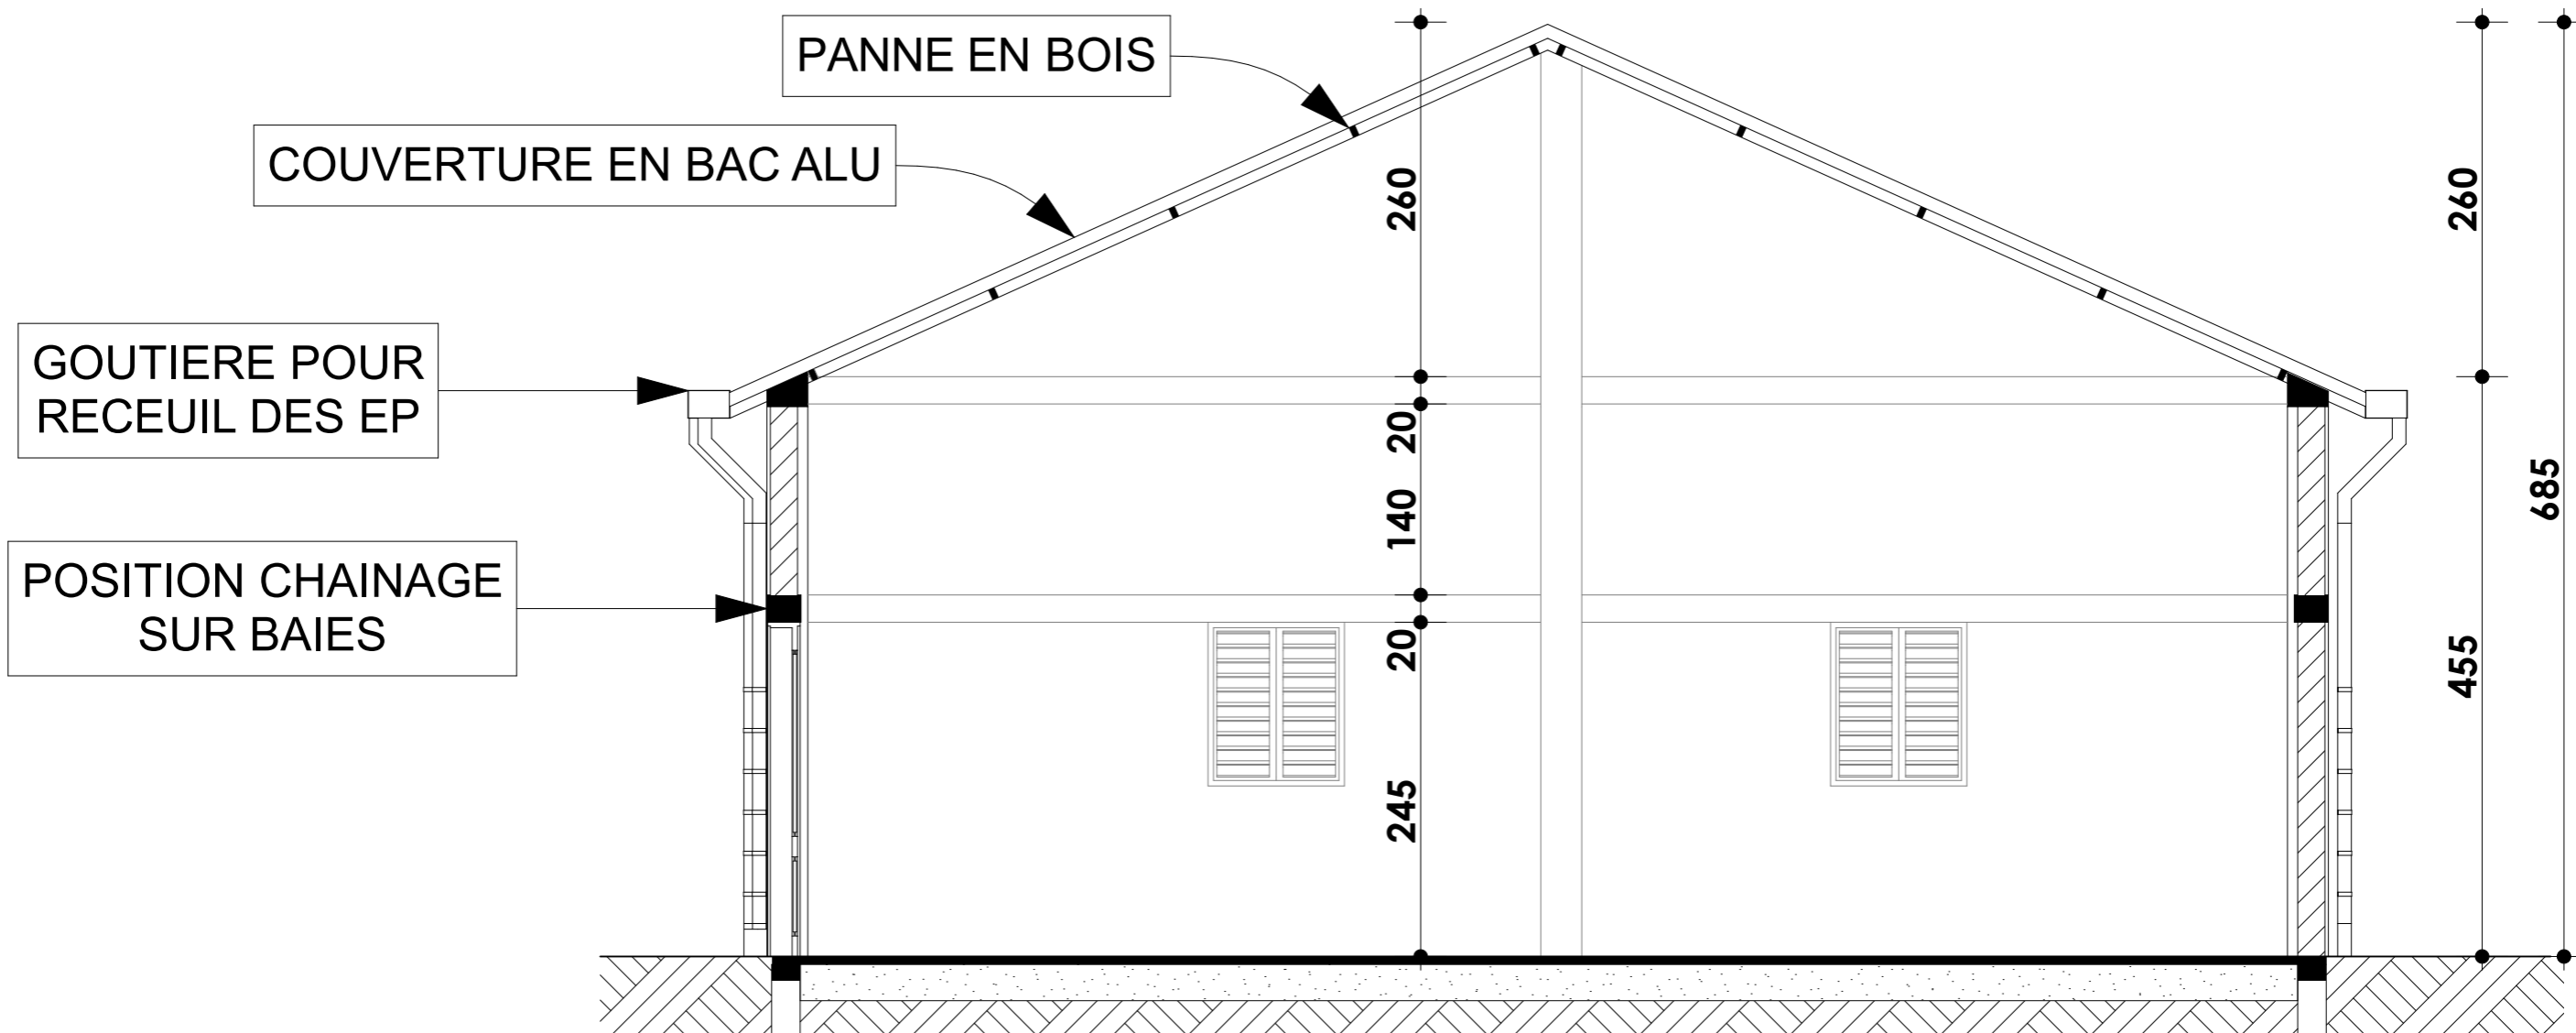


COUPE AA


Maître d'œuvre ARCHI CONSEILS  Tél: 94 04 32 31	Maître d'Ouvrage DEFIA	PROJET DE REHABILITATION DE L'UNITE DE TRANSFORMATION DE D'ANANAS DE ZOE	DATE	Mars 2023
			ECHELLE	1 / 100
COUPE			FORMAT	A3

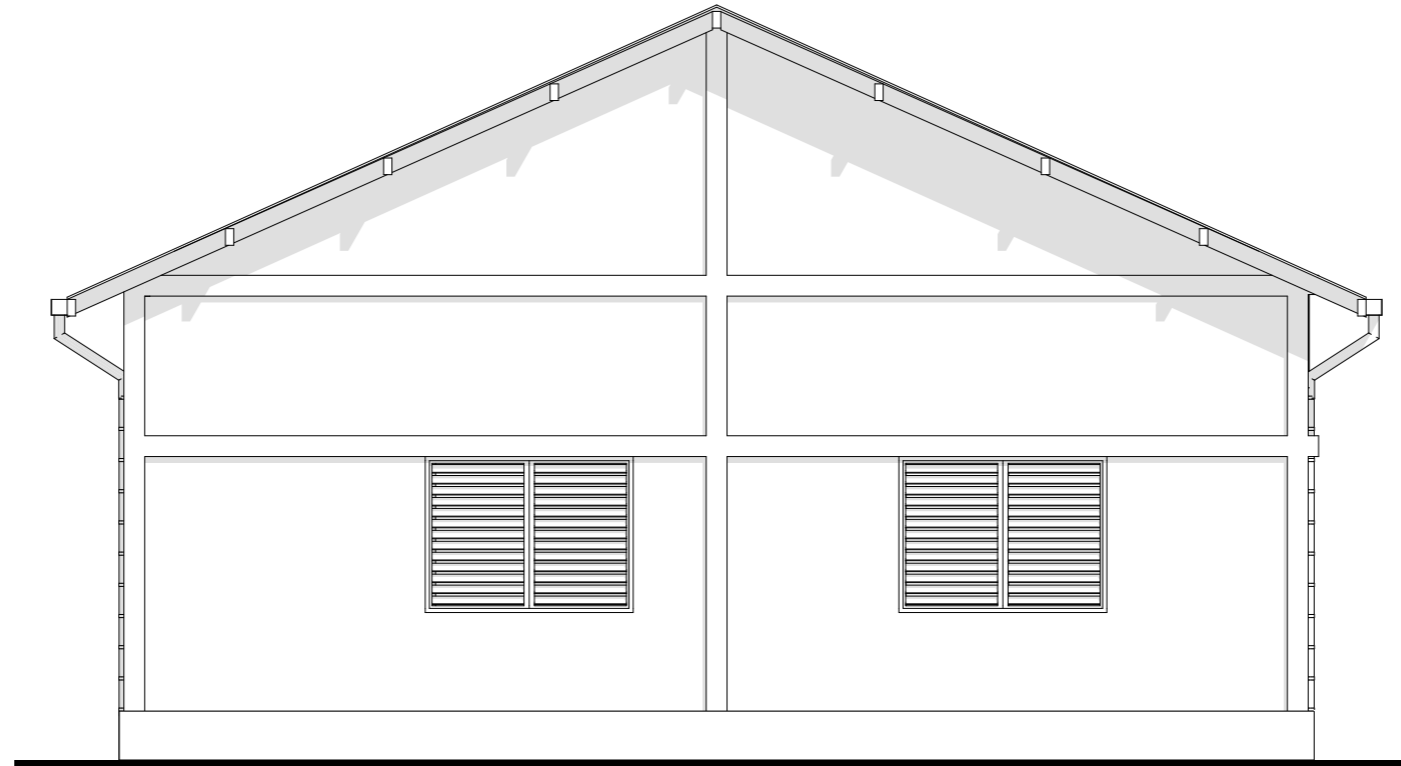

**FACADE LATERALE
DROITE**

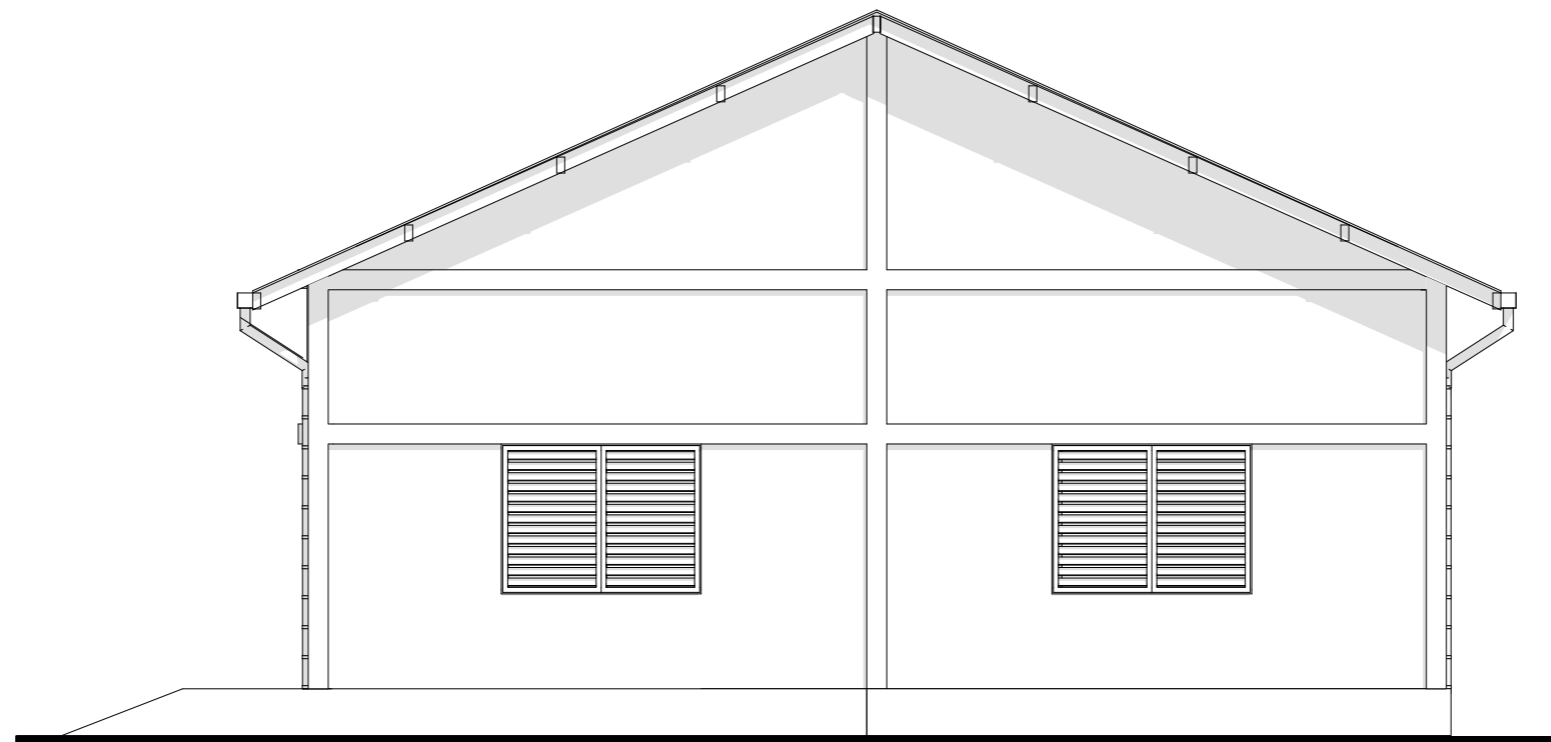


**FACADE LATERALE
GAUCHE**


Maître d'œuvre ARCHI CONSEILS  Tél: 94 04 32 31	Maître d'Ouvrage DEFIA	PROJET DE REHABILITATION DE L'UNITE DE TRANSFORMATION DE D'ANANAS DE ZOE FACADES	DATE	Mars 2023
			ECHELLE	1 / 100
			FORMAT	A3



**FACADE
PRINCIPALE**

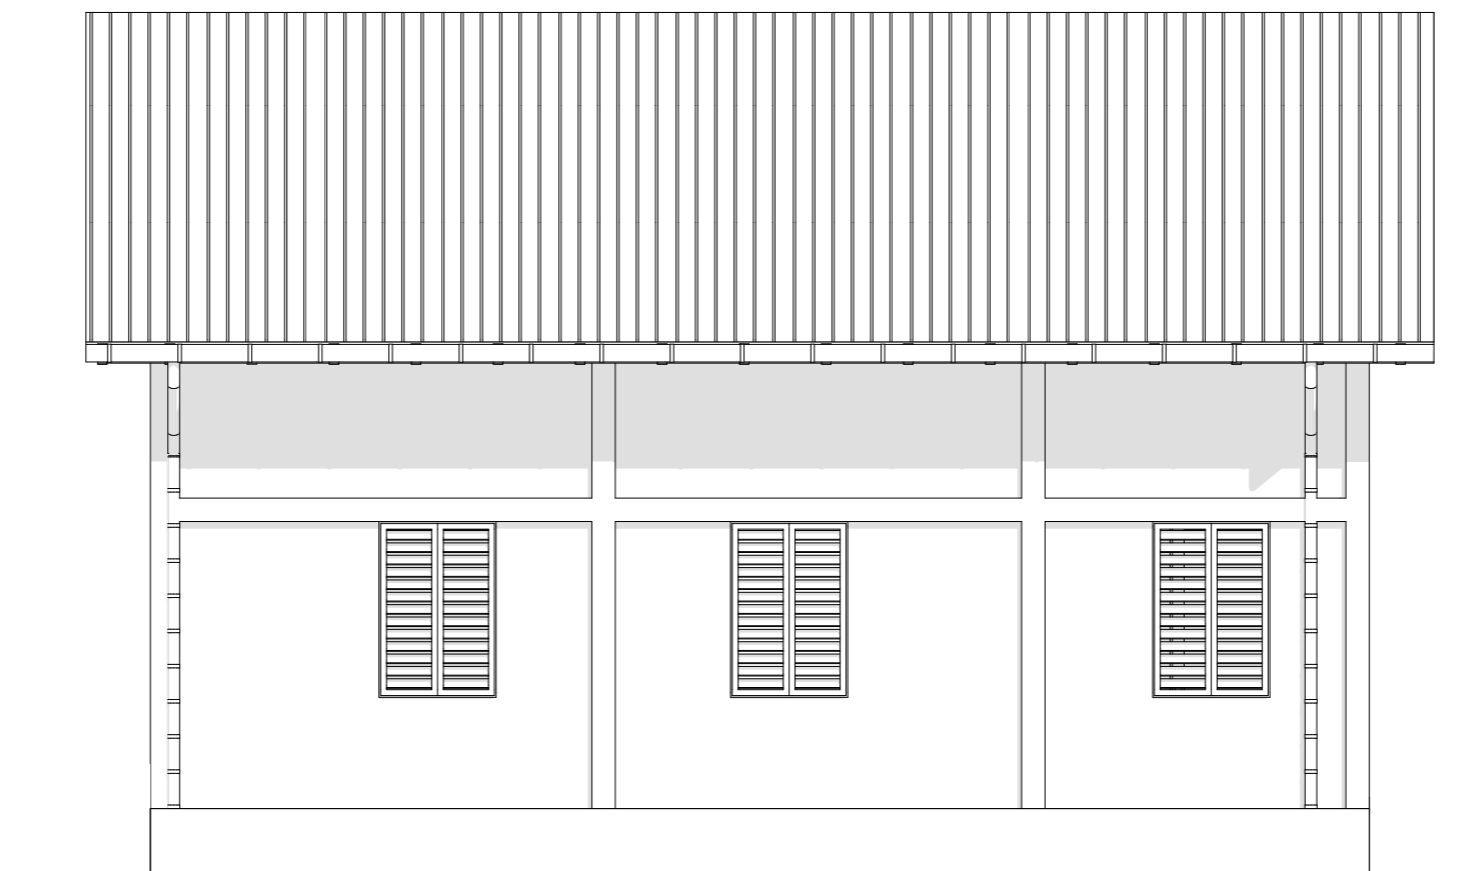

**FACADE
ARRIERE**

<p>Maître d'œuvre ARCHI CONSEILS Tél: 94 04 32 31</p> 	<p>Maître d'Ouvrage DEFIA</p>	<p>PROJET DE REHABILITATION DE L'UNITE DE TRANSFORMATION DE D'ANANAS DE ZOE</p> <p>FACADES</p>	<p>DATE</p>	<p>Mars 2023</p>
			<p>ECHELLE</p>	<p>1 / 100</p>
			<p>FORMAT</p>	<p>A3</p>