


PROJET DE REHABILITATION D'UNE UNITE DE PRODUCTION DE JUS D'ANANAS- BENIN DISCOUNT


Maître d'œuvre




Maître d'Ouvrage


DEFIA

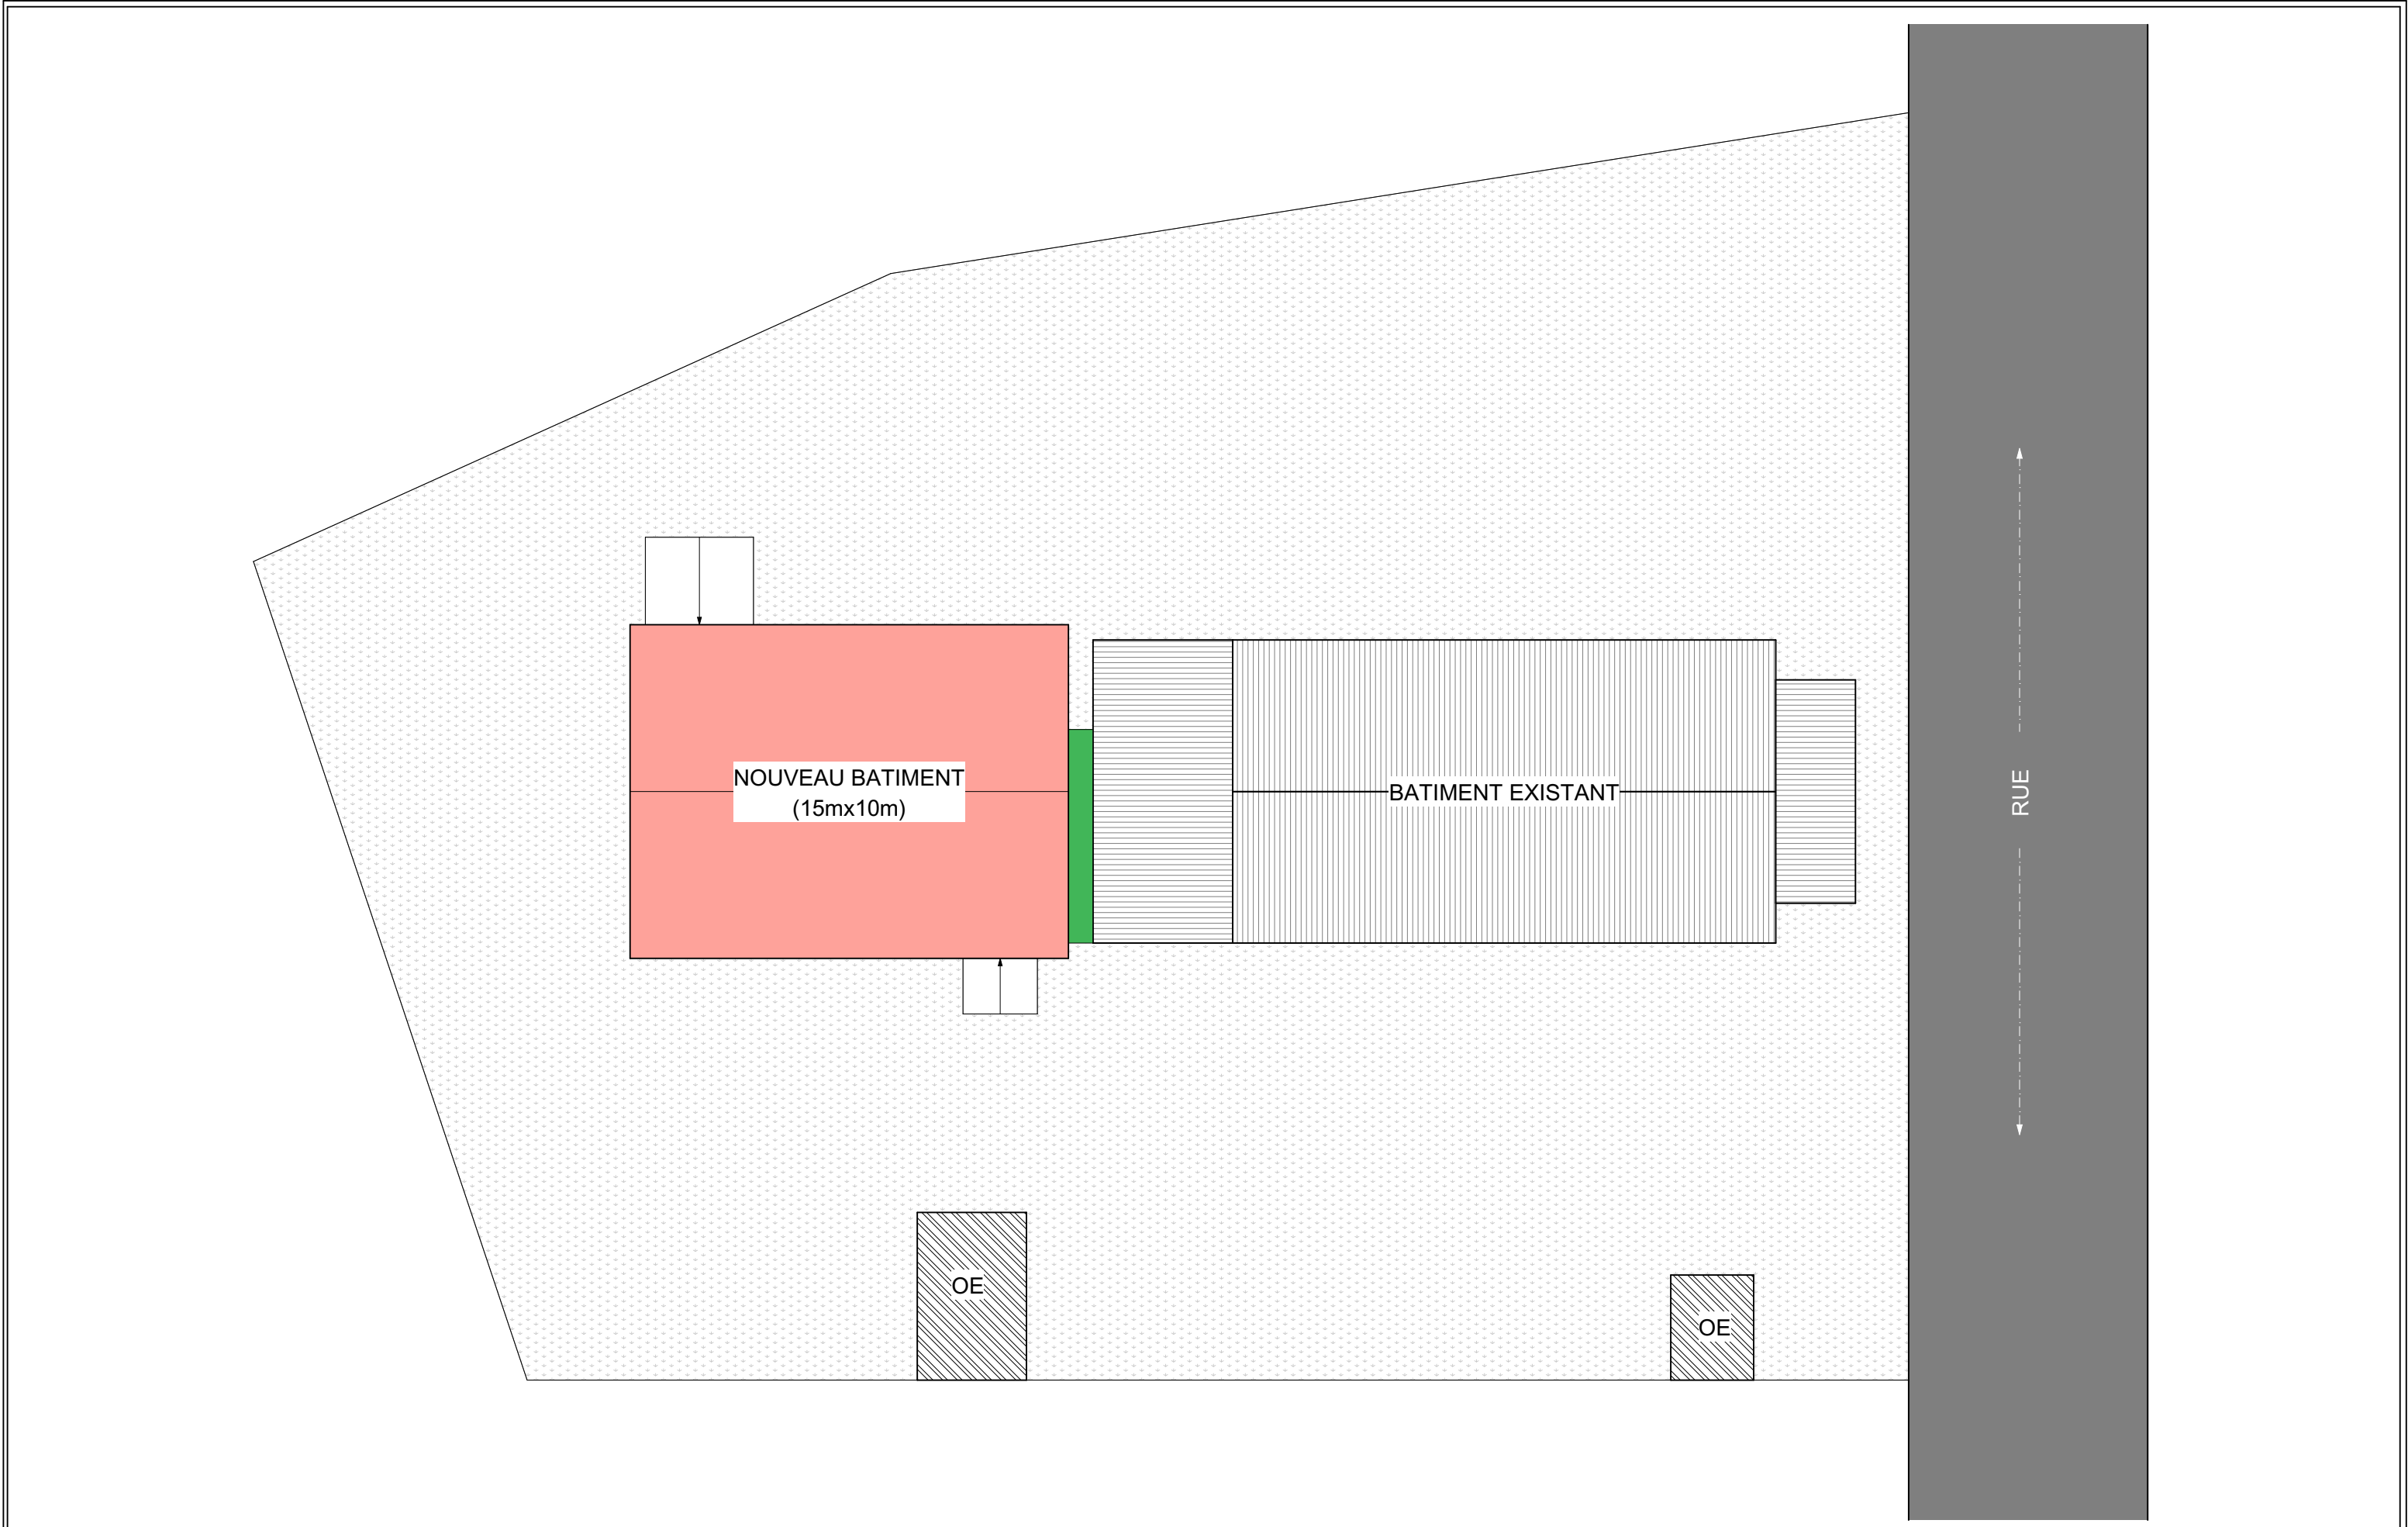

 Maître d'œuvre		Maître d'Ouvrage	PROJET DE REHABILITATION D'UNE UNITE DE PRODUCTION DE JUS D'ANANAS- BENIN DISCOUNT	DATE	Mars 2023
 ARCHI CONSEILS Tél: 94 04 32 31	DEFIA	PLAN DE MASSE		ECHELLE	1 / 100
				FORMAT	A3

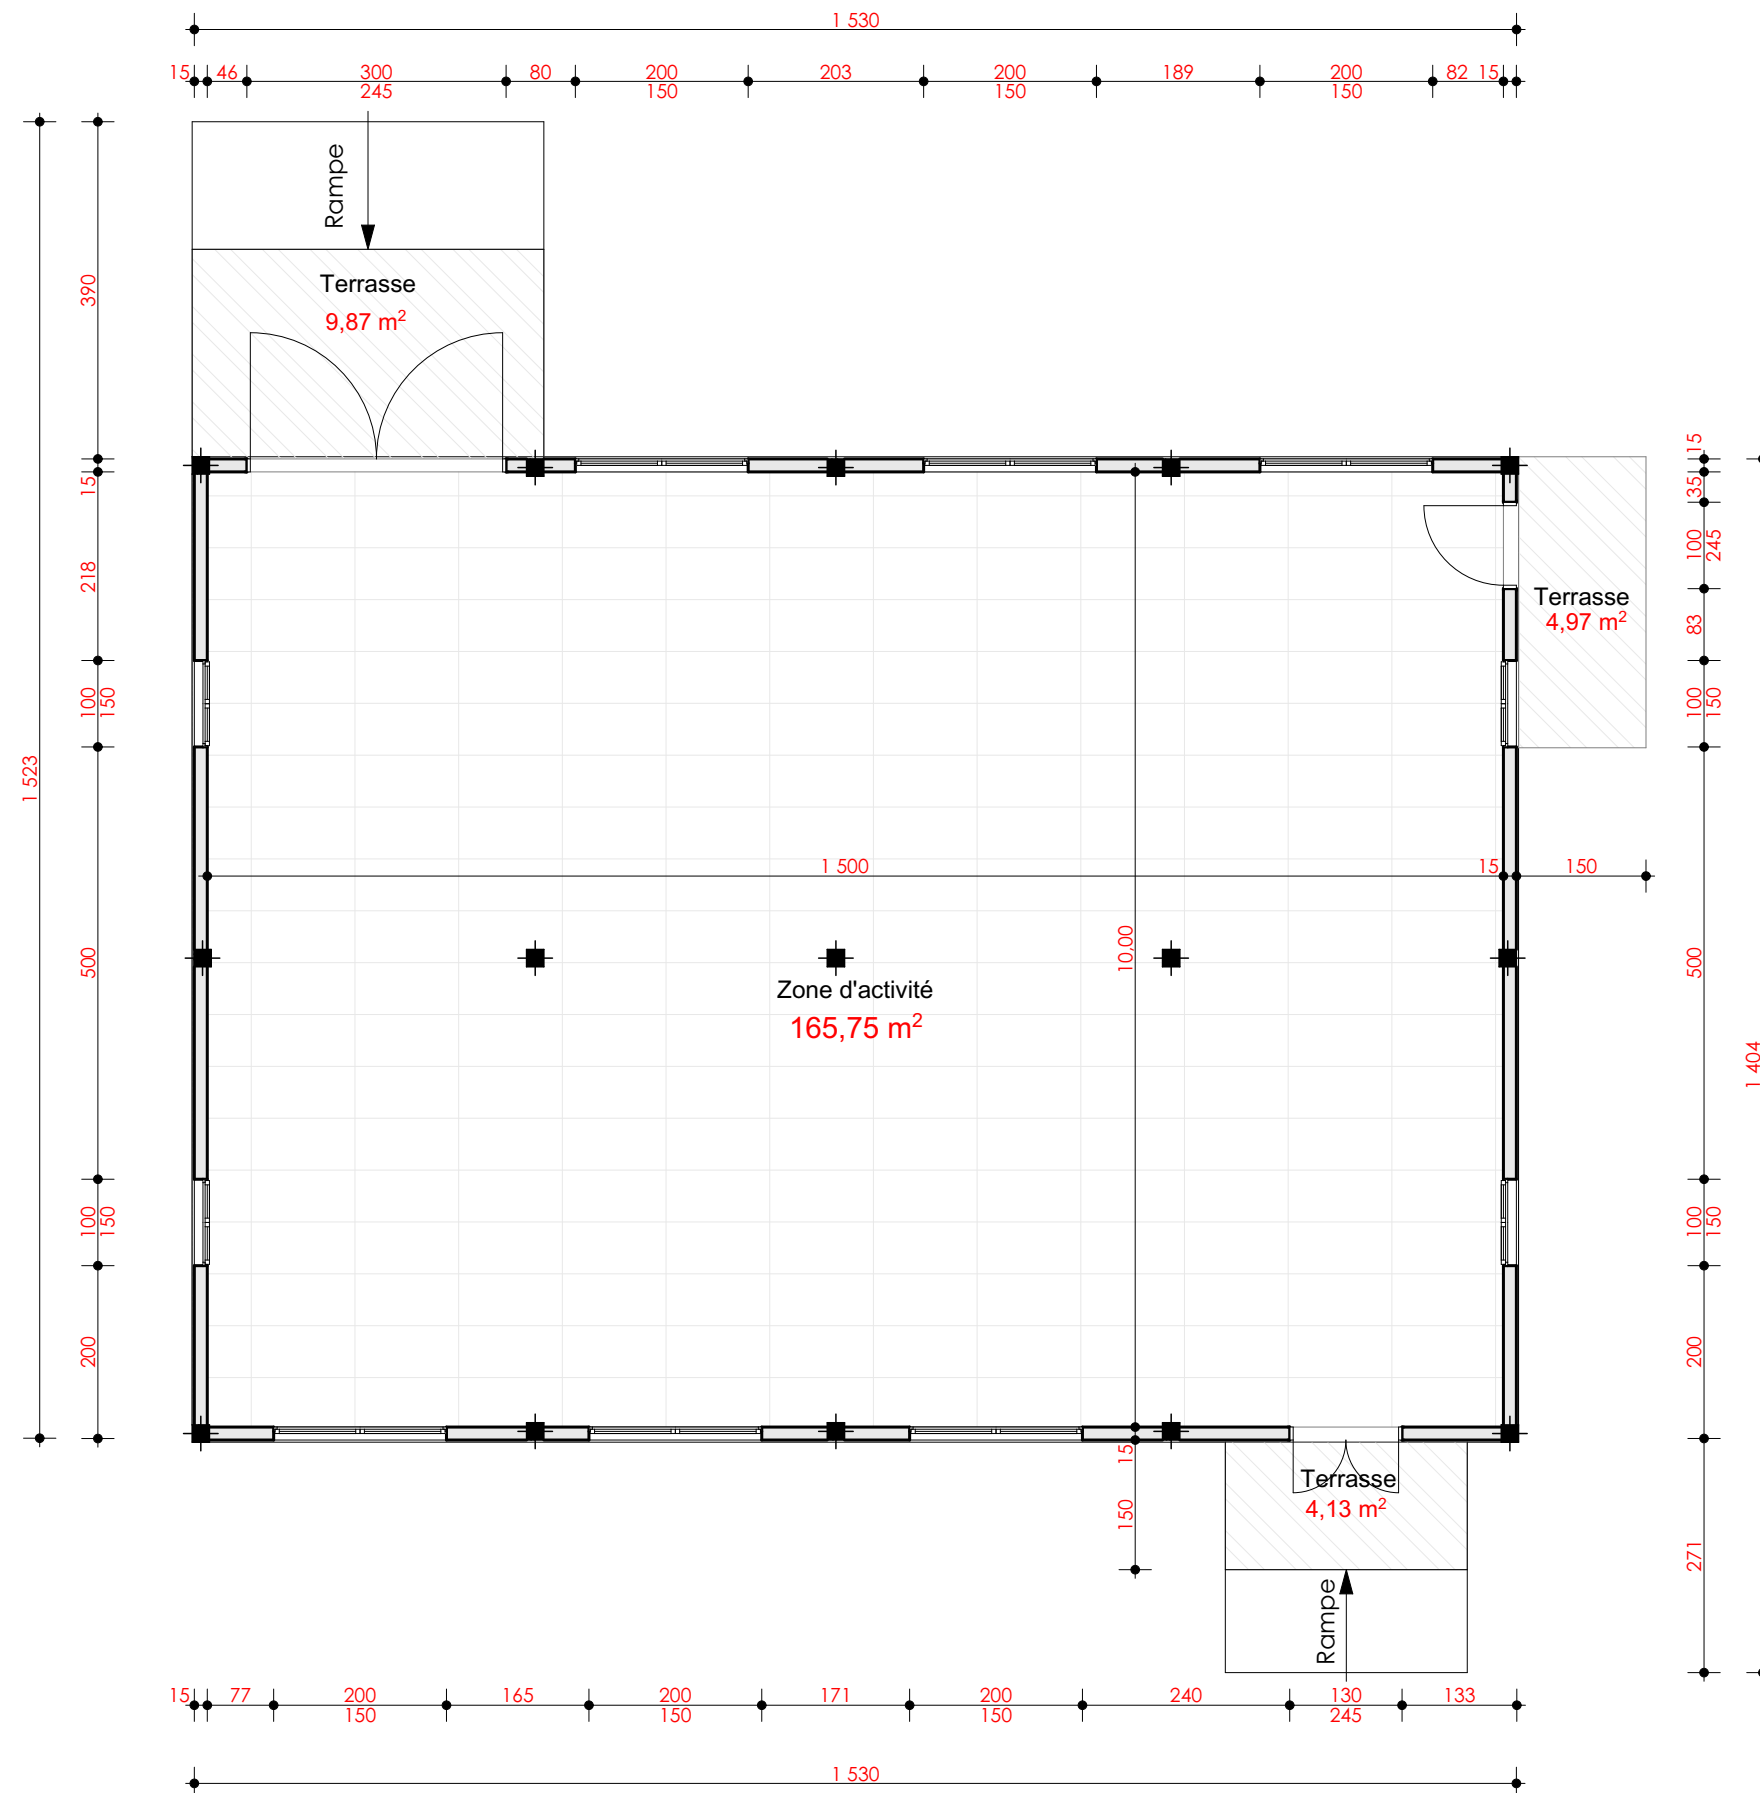


Maître d'œuvre ARCHI CONSEILS Tél: 94 04 32 31 archi CONSEILS	Maître d'Ouvrage	PROJET DE REHABILITATION D'UNE UNITE DE PRODUCTION DE JUS D'ANANAS- BENIN DISCOUNT	DATE	Mars 2023
			ECHELLE	1 / 100
	DEFIA	VUE EN PLAN COTE	FORMAT	A3

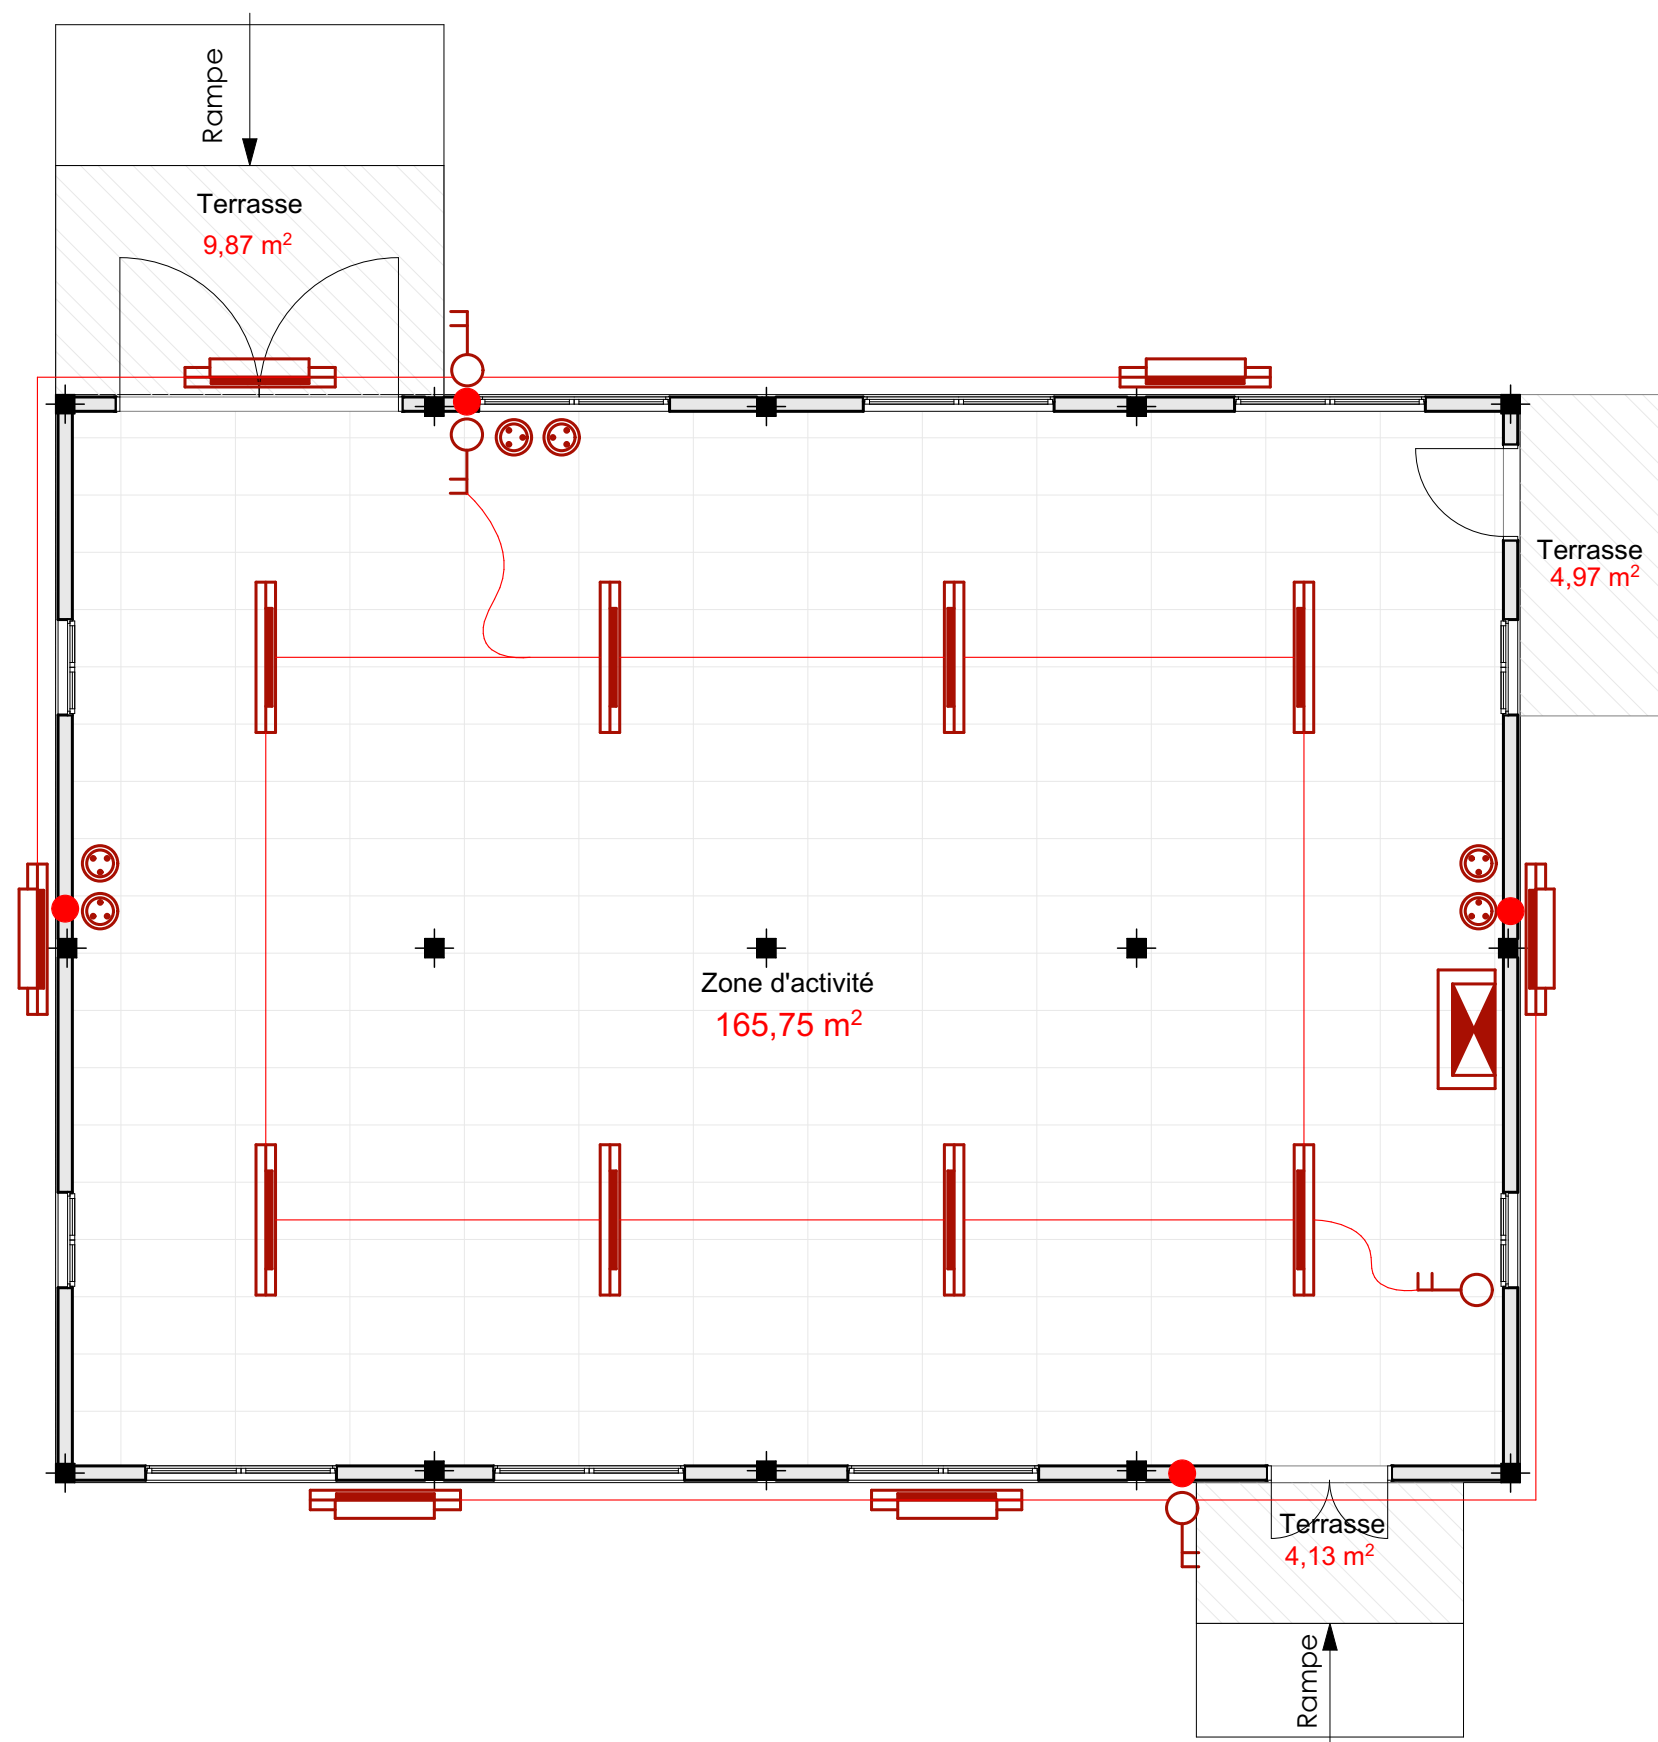


LEGENDE	
	Arrivée Interrupteur et pris (1,3m du sol)
	Interrupteur double allumage
	Prise de courant 2P+T 10-16A
	Spot led 1.20m
	Spot led étanche 1.20m
	Fil électrique
	Extincteur
	Tableau de repartition

 Maître d'œuvre ARCHI CONSEILS Tél: 94 04 32 31	Maître d'Ouvrage DEFIA	PROJET DE REHABILITATION D'UNE UNITE DE PRODUCTION DE JUS D'ANANAS- BENIN DISCOUNT	DATE	Mars 2023
			ECHELLE	1 / 100
		VUE EN PLAN D'ELECTRICITE LUMINAIRE ET PRISE	FORMAT	A3

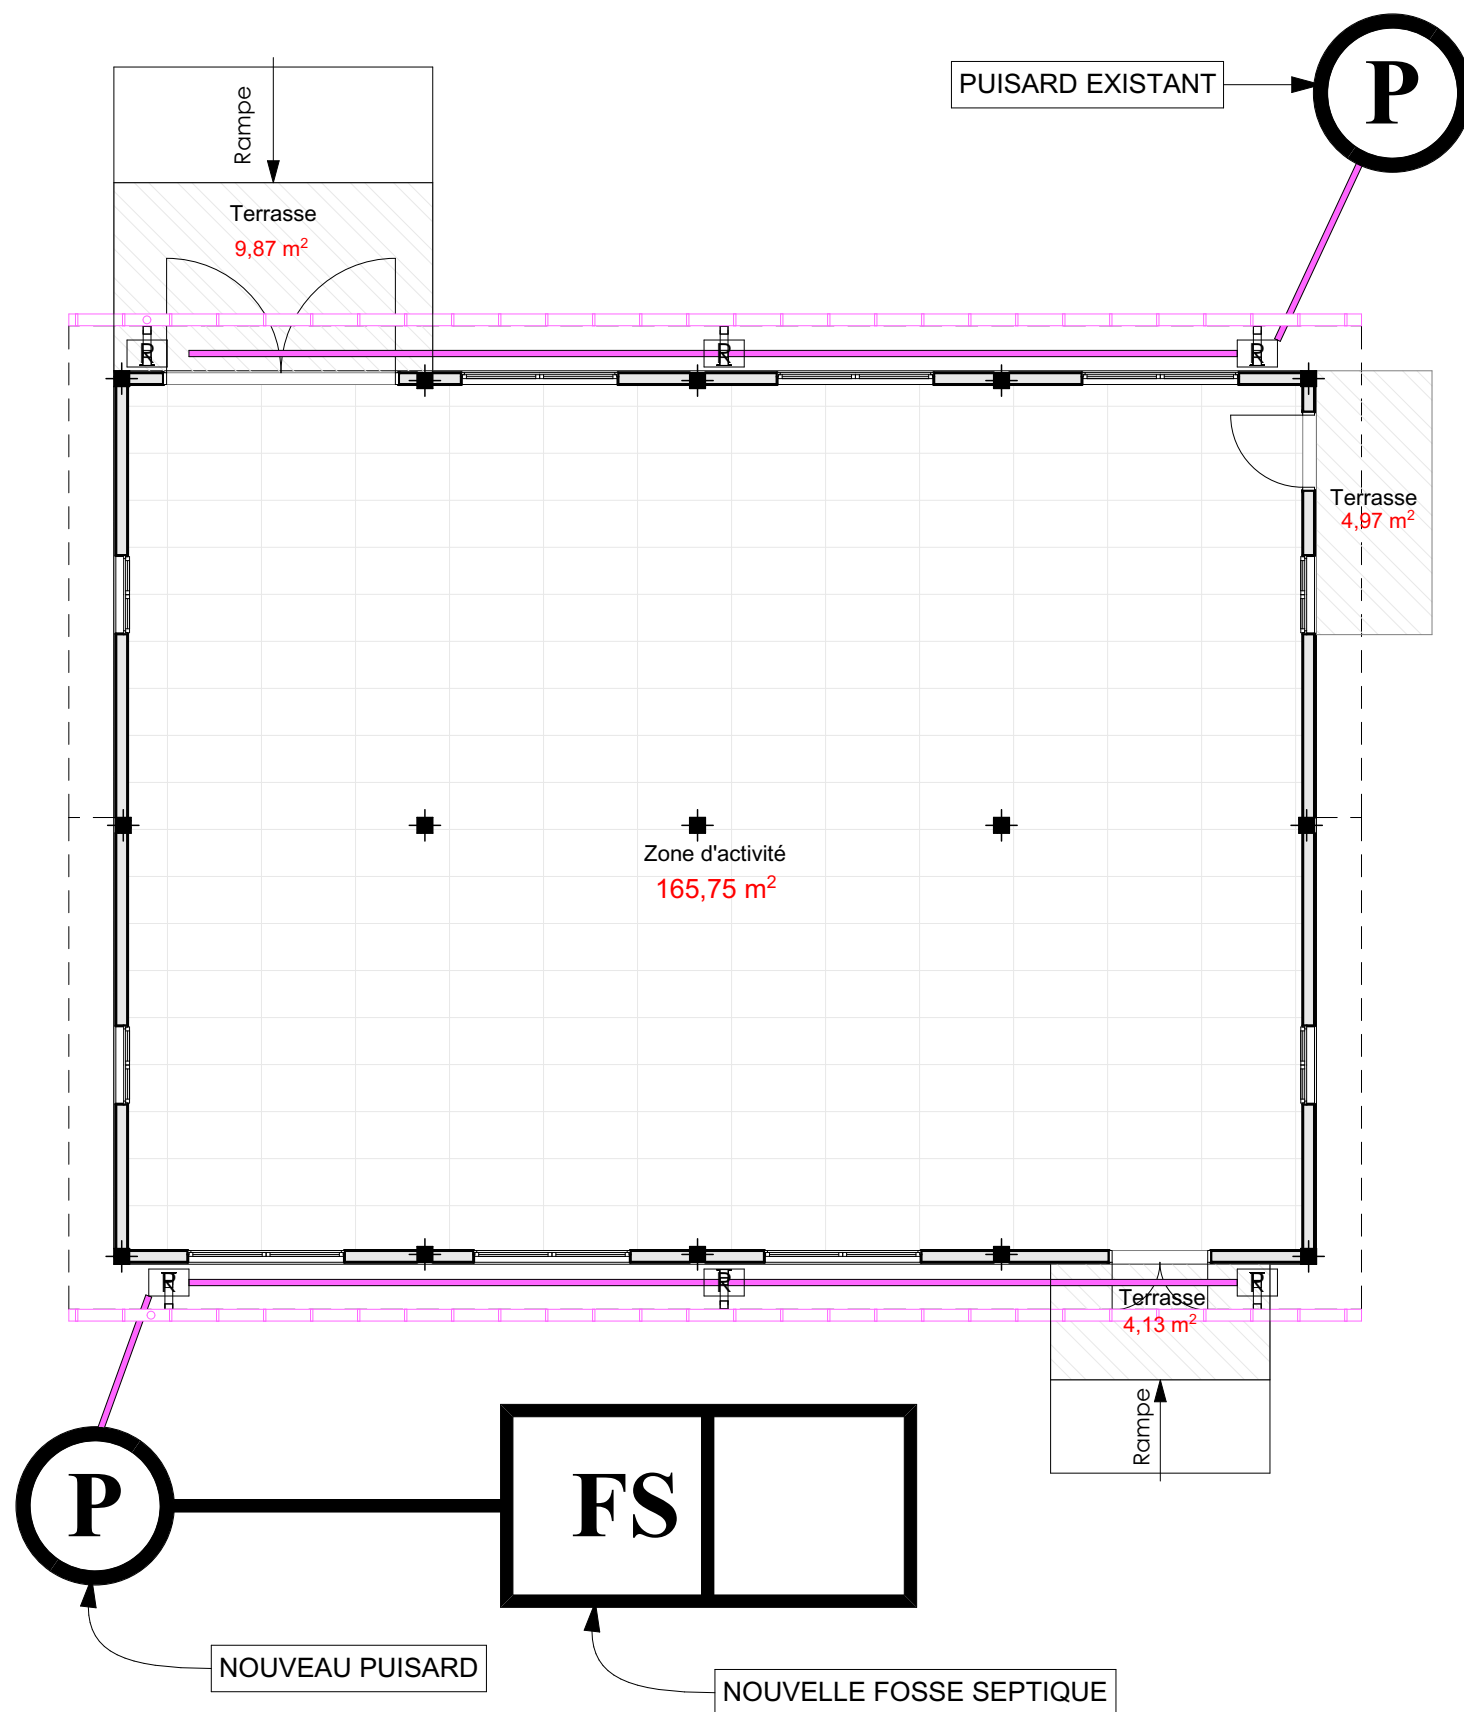

LEGENDE	
	PVC 100 Pour évacuation eaux pluviales
	Siphon
	Regard de visite
	Puisard
	Gouttière

 Maître d'œuvre ARCHI CONSEILS Tél: 94 04 32 31	Maître d'Ouvrage DEFIA	PROJET DE REHABILITATION D'UNE UNITE DE PRODUCTION DE JUS D'ANANAS- BENIN DISCOUNT	DATE	Mars 2023
			ECHELLE	1 / 100
		VUE EN PLAN DE PLOMBERIE	FORMAT	A3

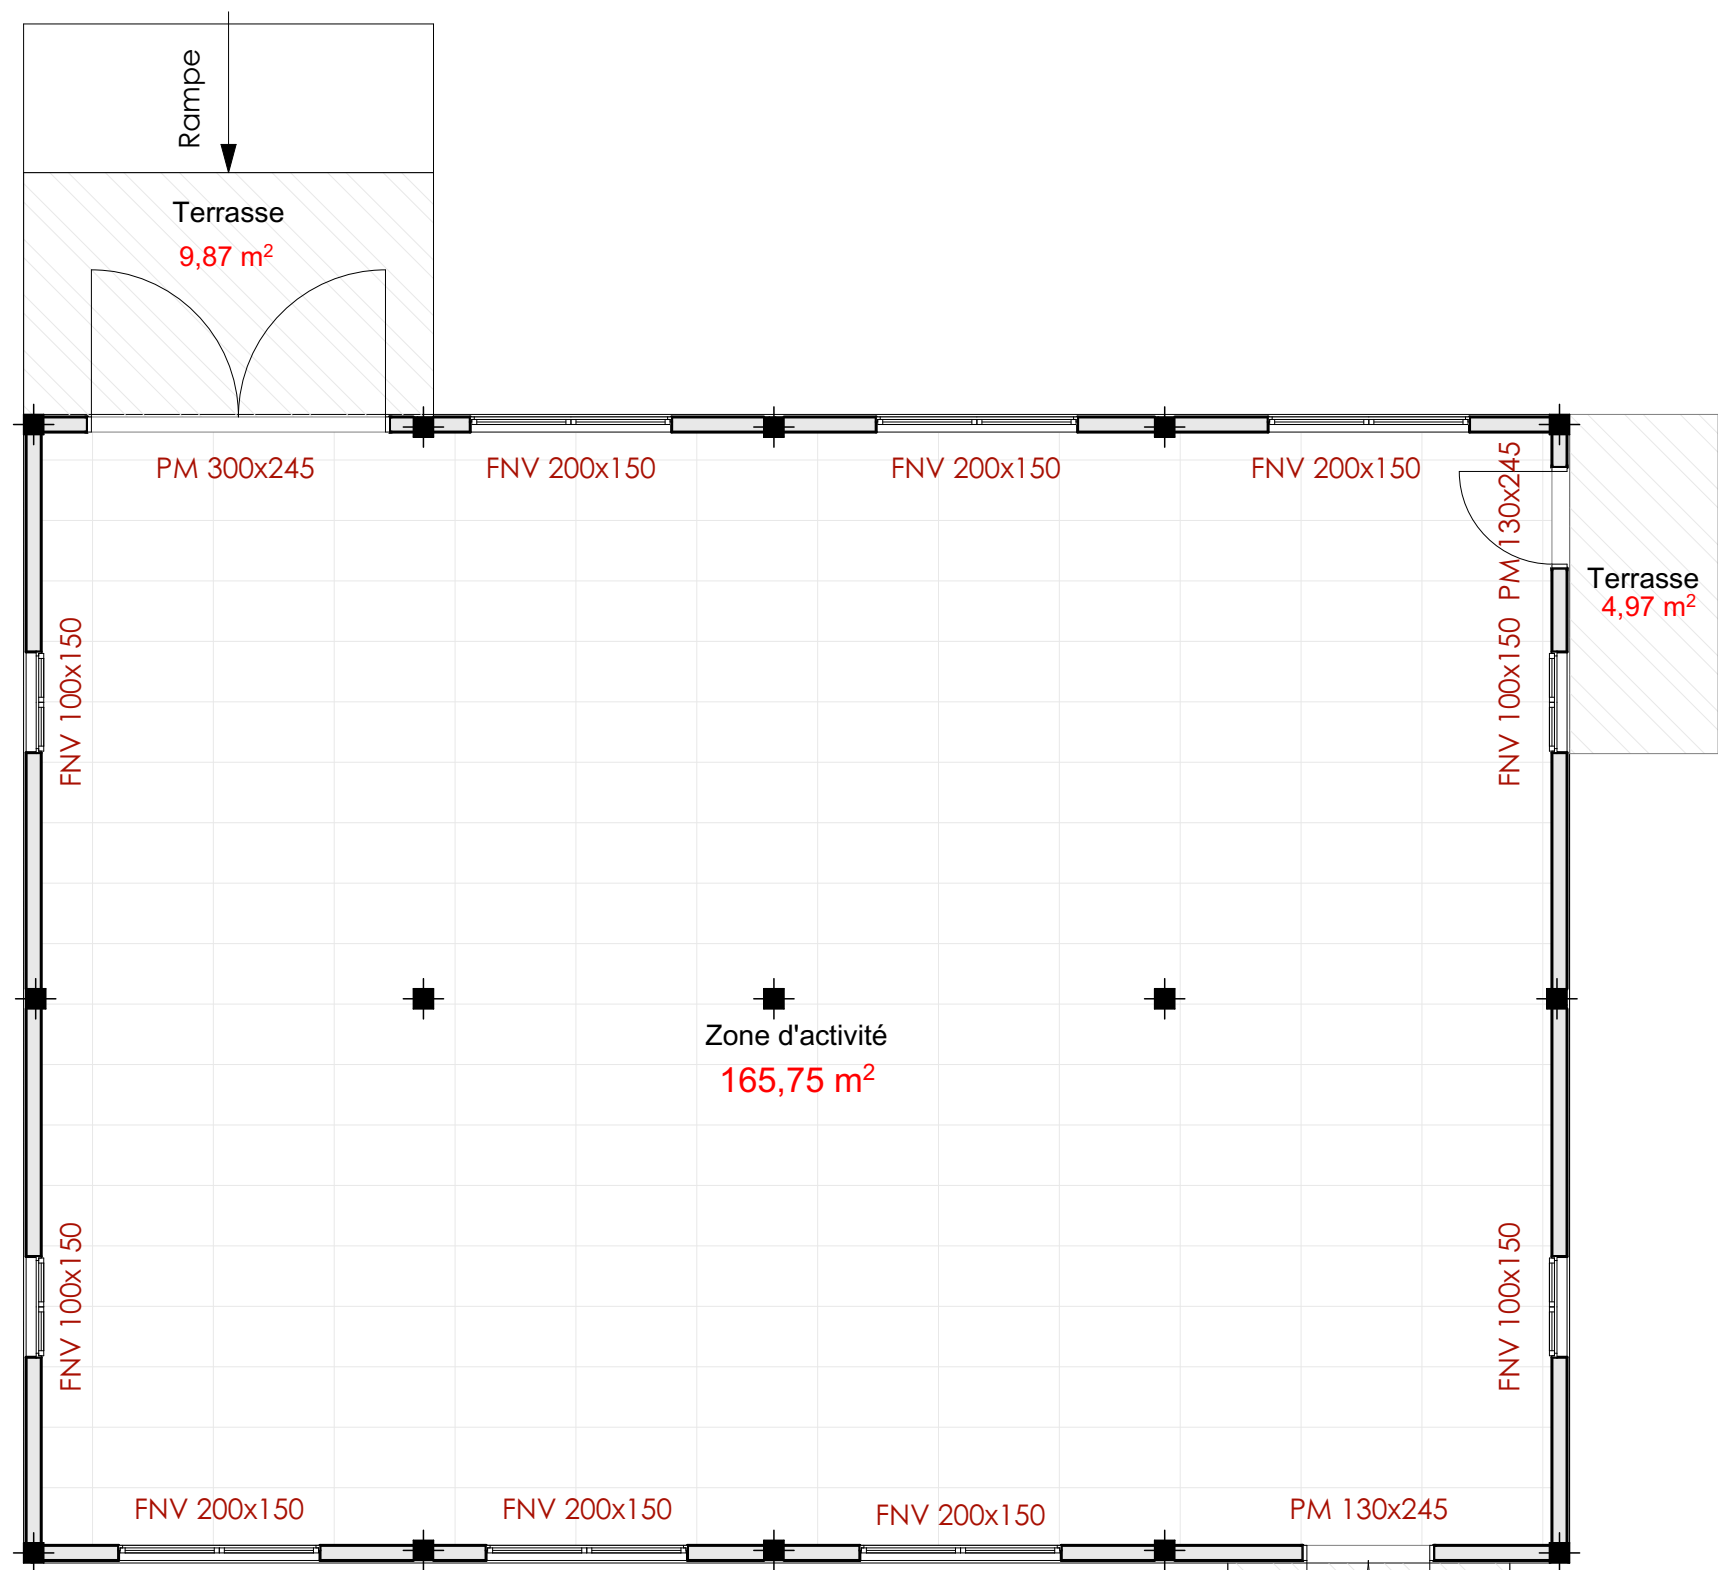


LEGENDE

PM: Porte métallique


FNV: Fenêtre
en Naco Vitré

Maître d'œuvre ARCHI CONSEILS  Tél: 94 04 32 31	Maître d'Ouvrage DEFIA	PROJET DE REHABILITATION D'UNE UNITE DE PRODUCTION DE JUS D'ANANAS- BENIN DISCOUNT		DATE	Mars 2023
		VUE EN PLAN DE MENUISERIE		ECHELLE	1 / 100
				FORMAT	A3

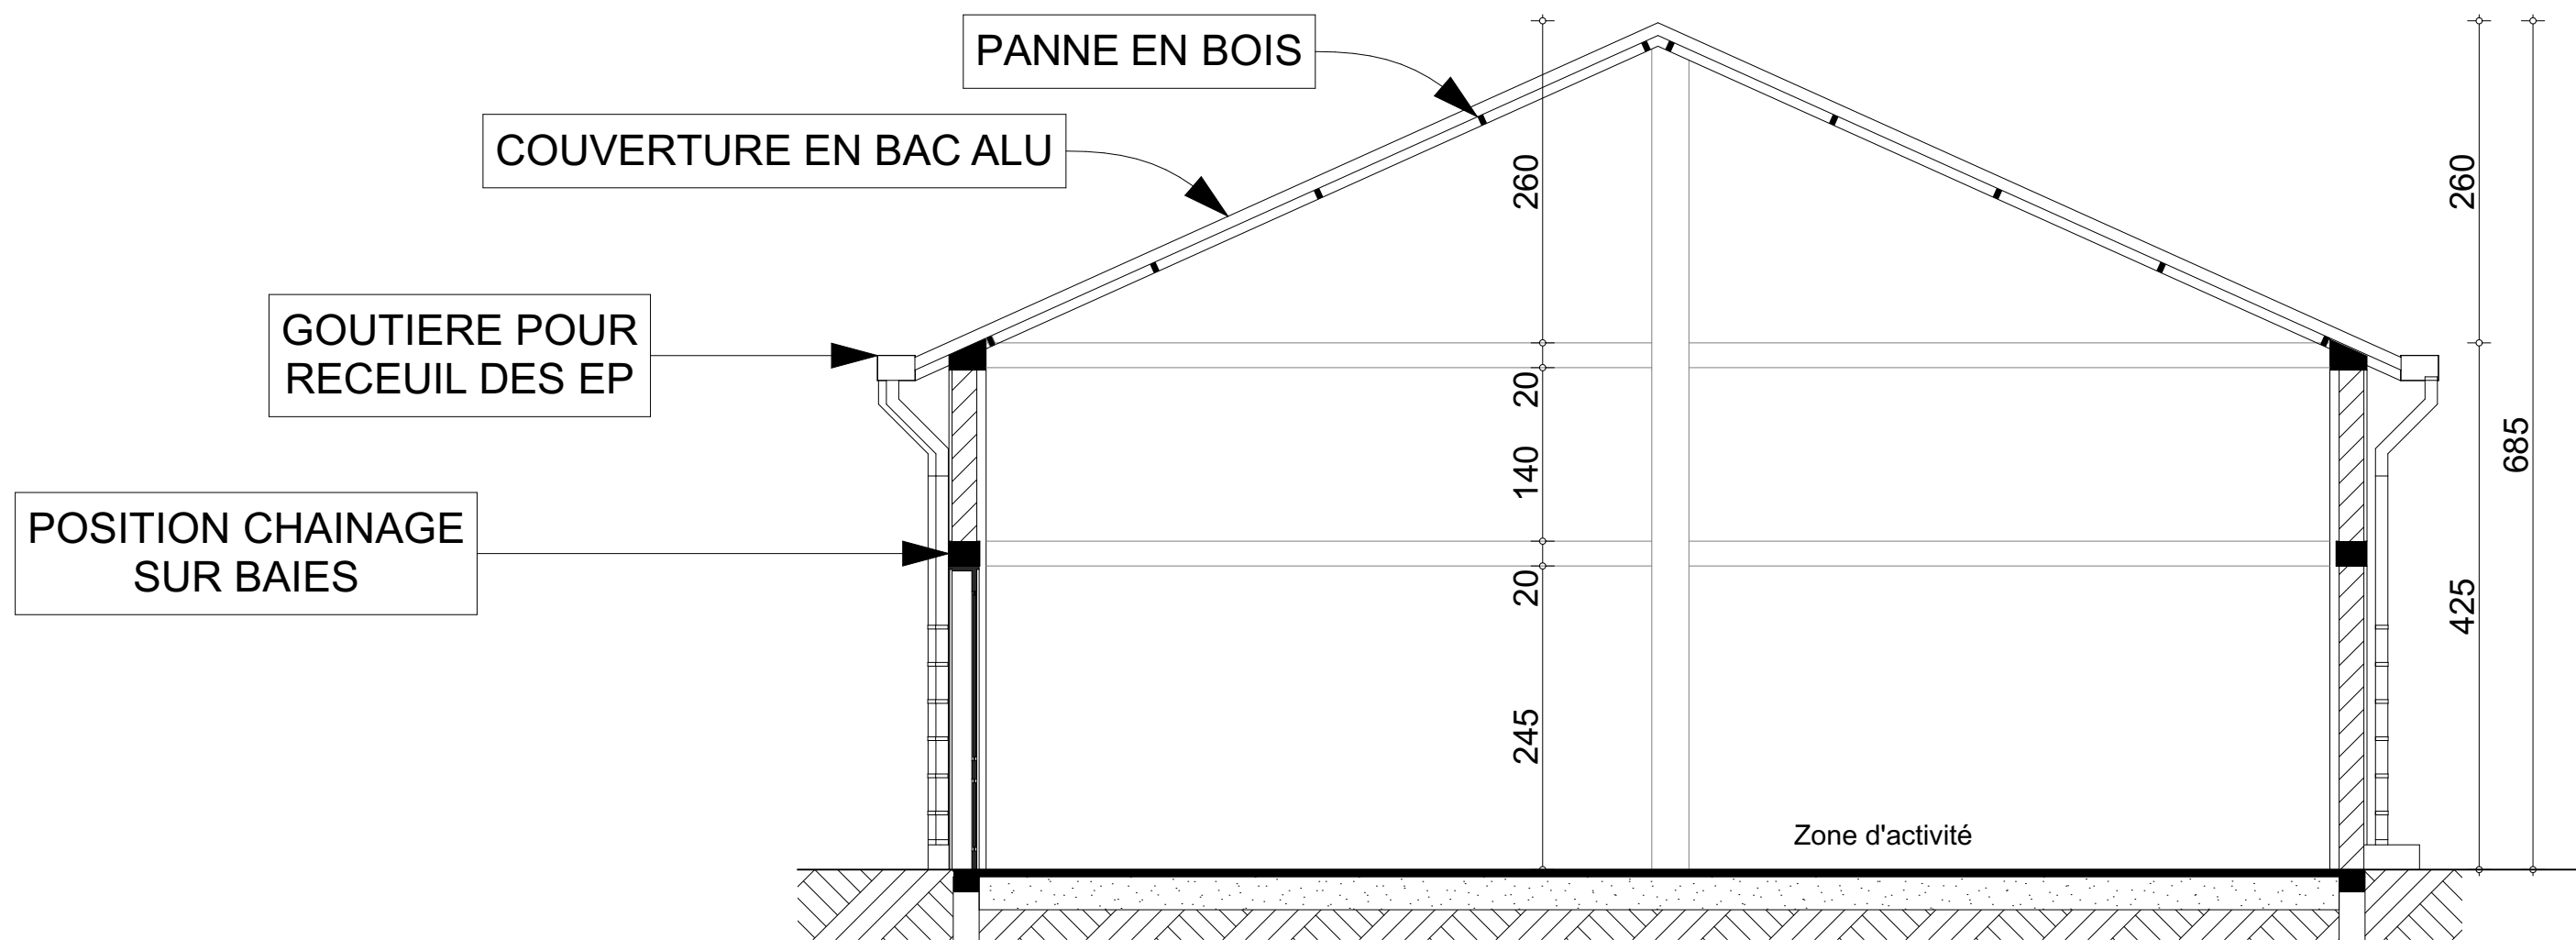


COUPE AA

Archi CONSEILS Maitre d'œuvre ARCHI CONSEILS Tél: 94 04 32 31	Maitre d'Ouvrage DEFIA	PROJET DE REHABILITATION D'UNE UNITE DE PRODUCTION DE JUS D'ANANAS- BENIN DISCOUNT	DATE	Mars 2023
		COUPE	ECHELLE	1 / 100
			FORMAT	A3

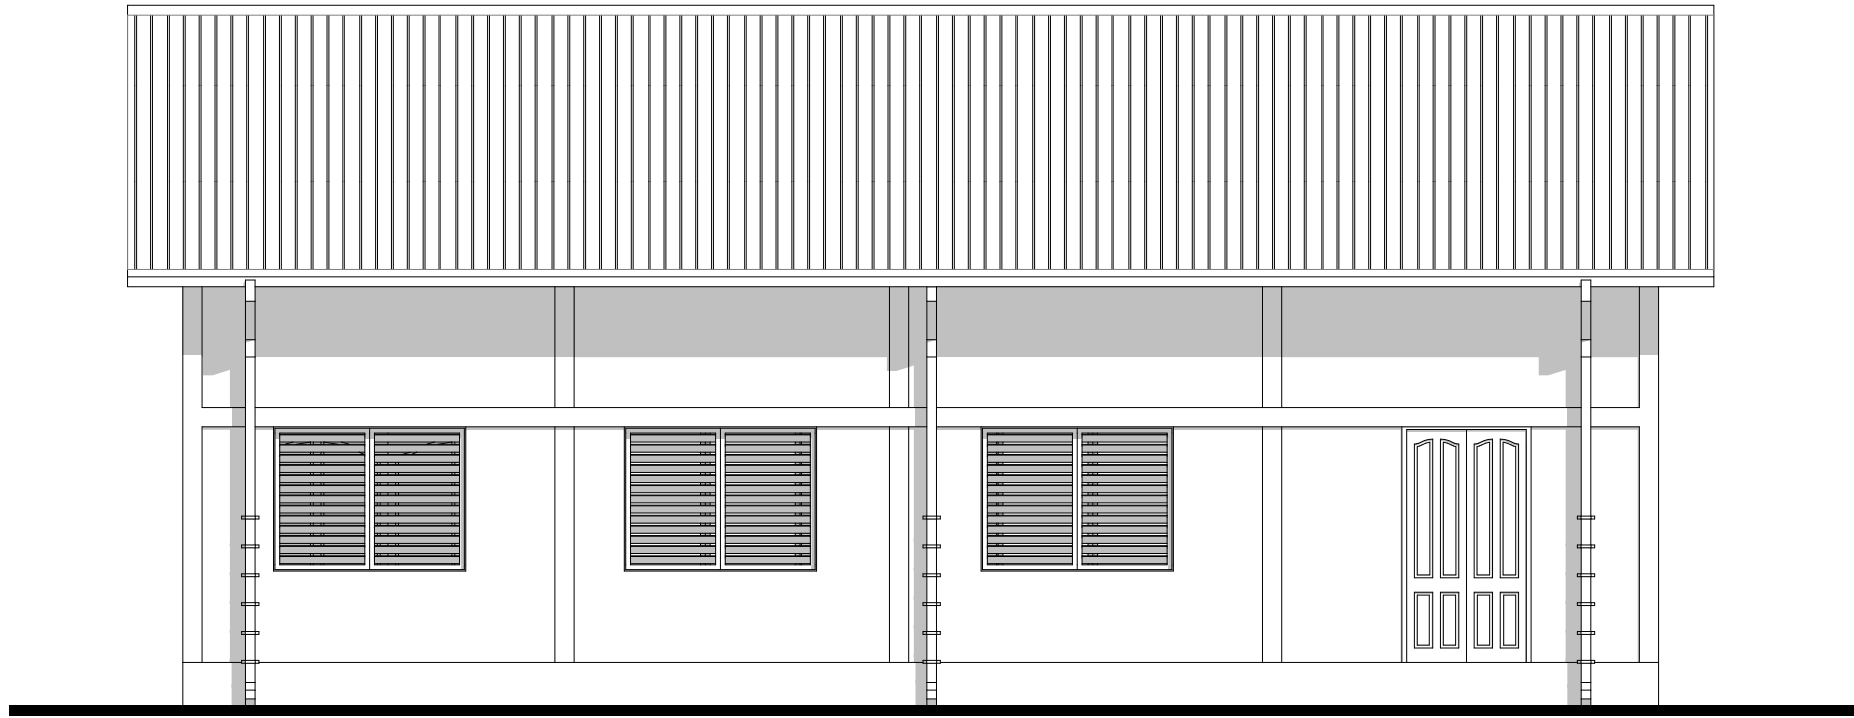


Façade Principale

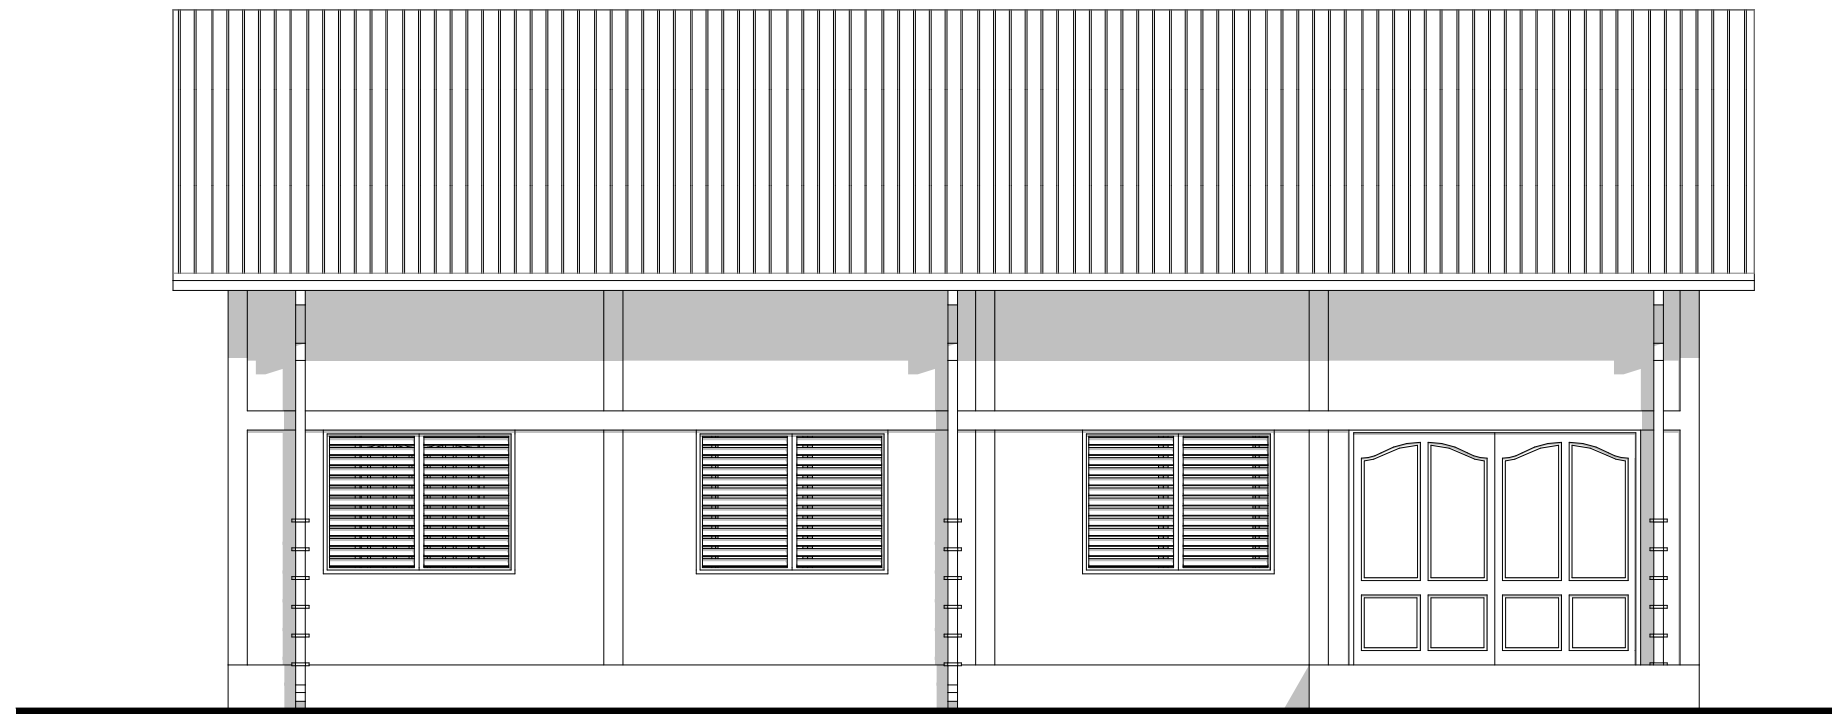


Façade Arrière

Maître d'œuvre  ARCHI CONSEILS Tél: 94 04 32 31	Maître d'Ouvrage DEFIA	PROJET DE REHABILITATION D'UNE UNITE DE PRODUCTION DE JUS D'ANANAS- BENIN DISCOUNT	DATE	Mars 2023
			ECHELLE	1 / 100
		Façades	FORMAT	A3

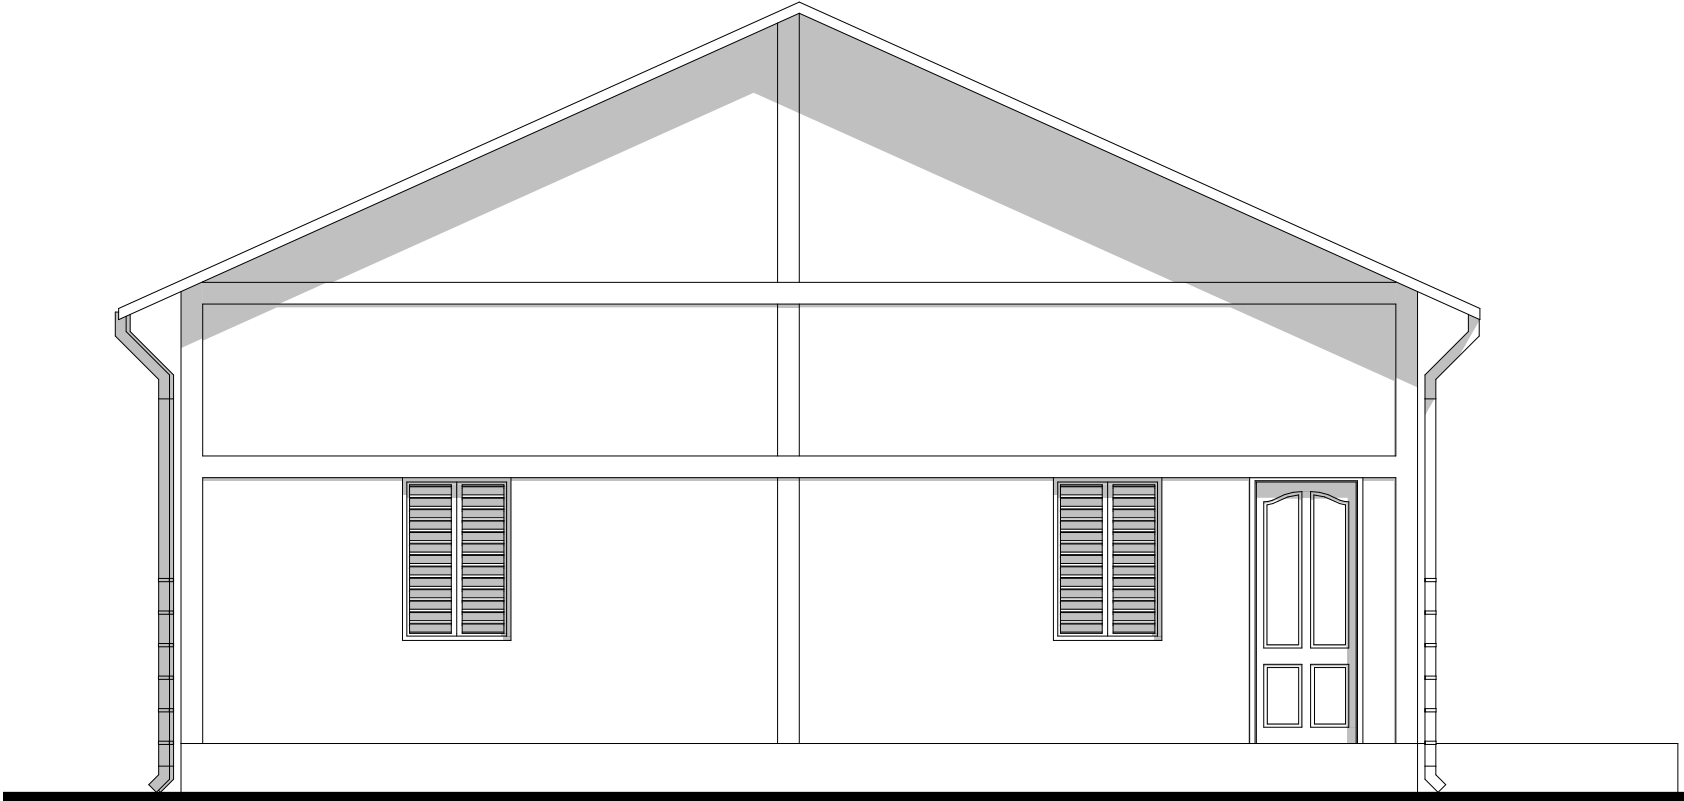

Façade Latérale droite

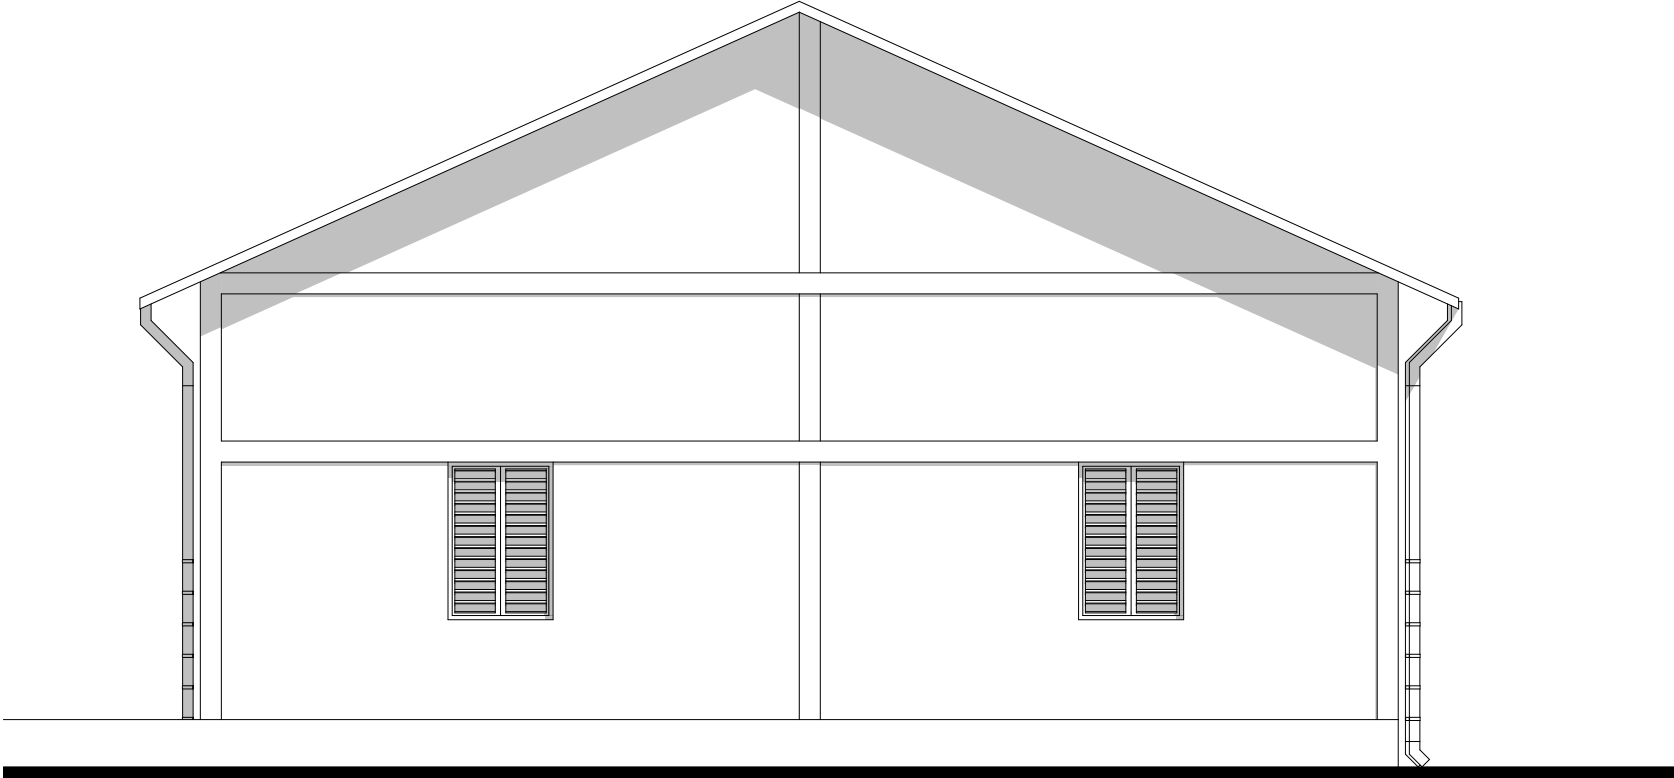

Façade Latérale gauche

ARCHI CONSEILS Tél: 94 04 32 31	Maître d'Ouvrage	PROJET DE REHABILITATION D'UNE UNITE DE PRODUCTION DE JUS D'ANANAS- BENIN DISCOUNT	DATE	Mars 2023
			ECHELLE	1 / 100
	DEFIA	Façade	FORMAT	A3