




PLAN INITIAL COMMISSARIAT DE L'ARRONDISSEMENT DE TCHATCHOU

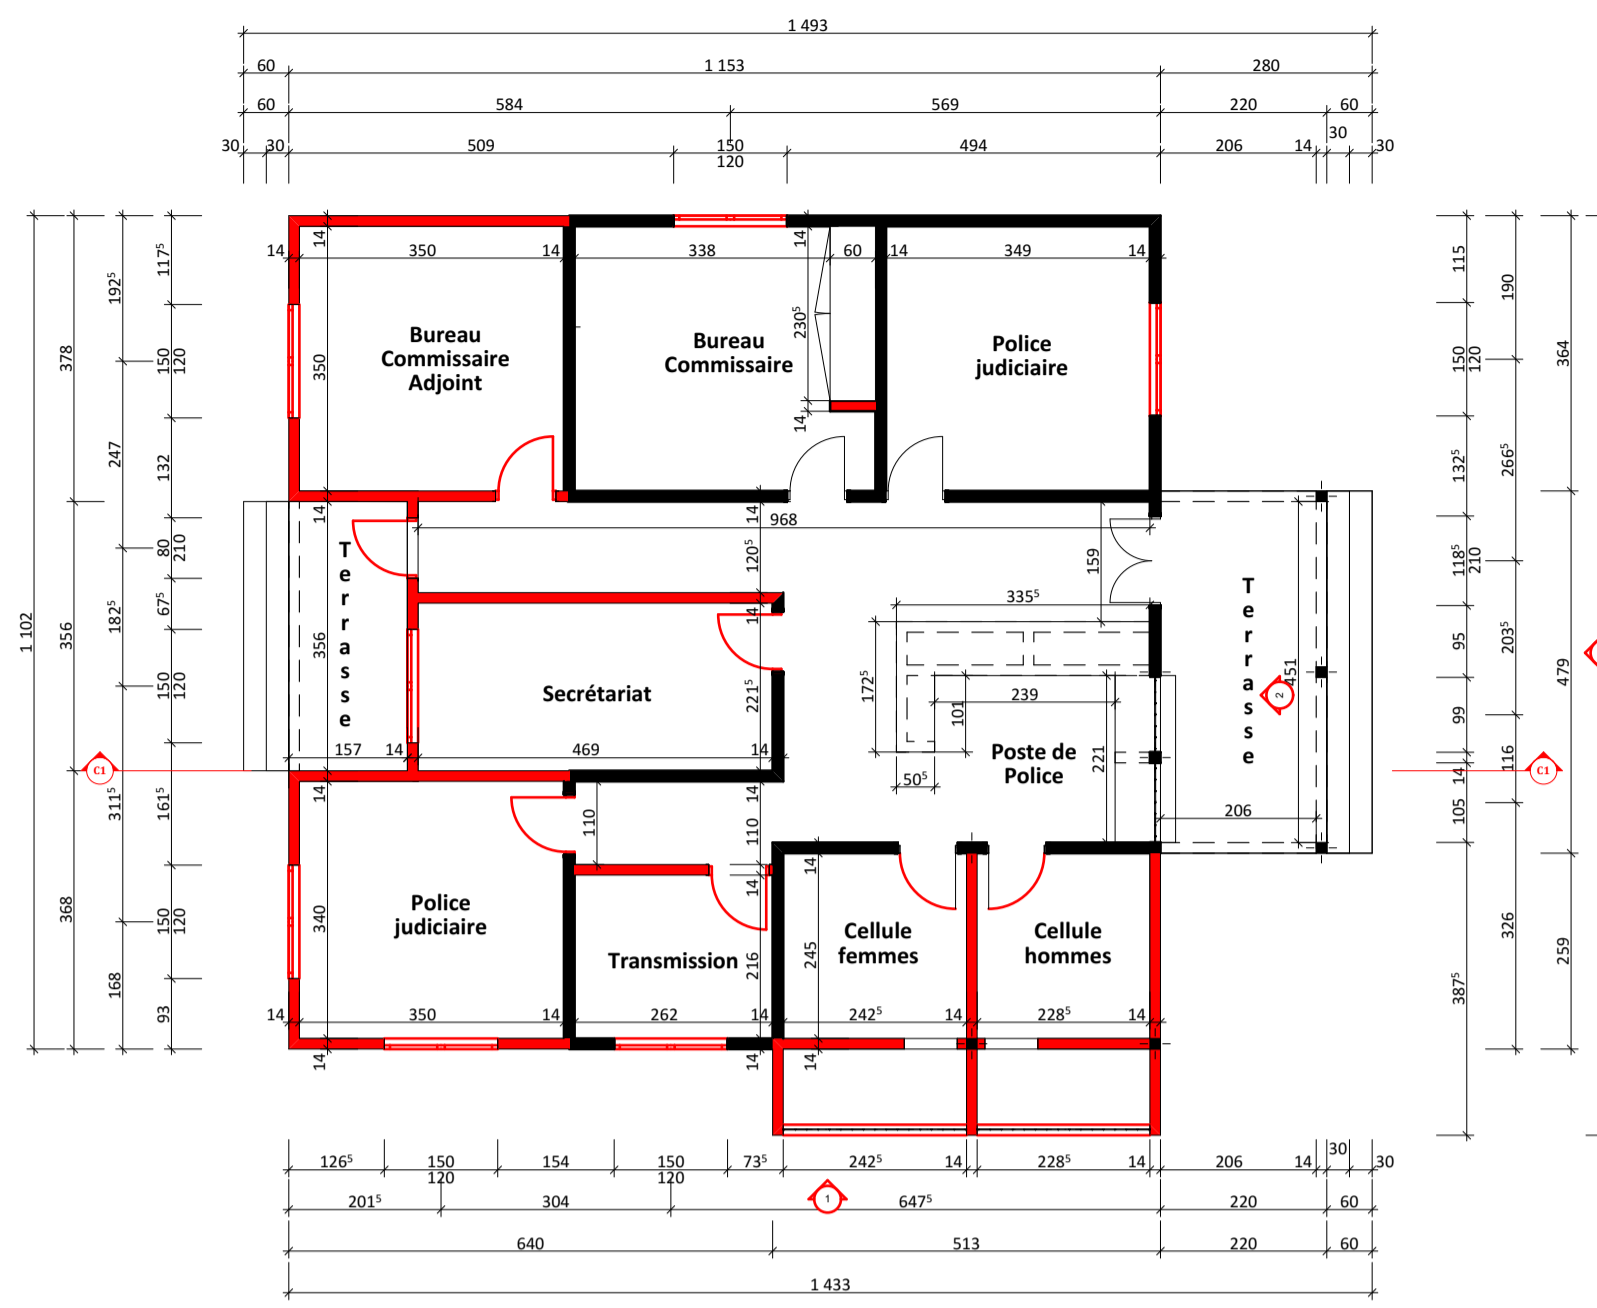


PLAN MODIFIE COMMISSARIAT DE L'ARRONDISSEMENT DE TCHATCHOU

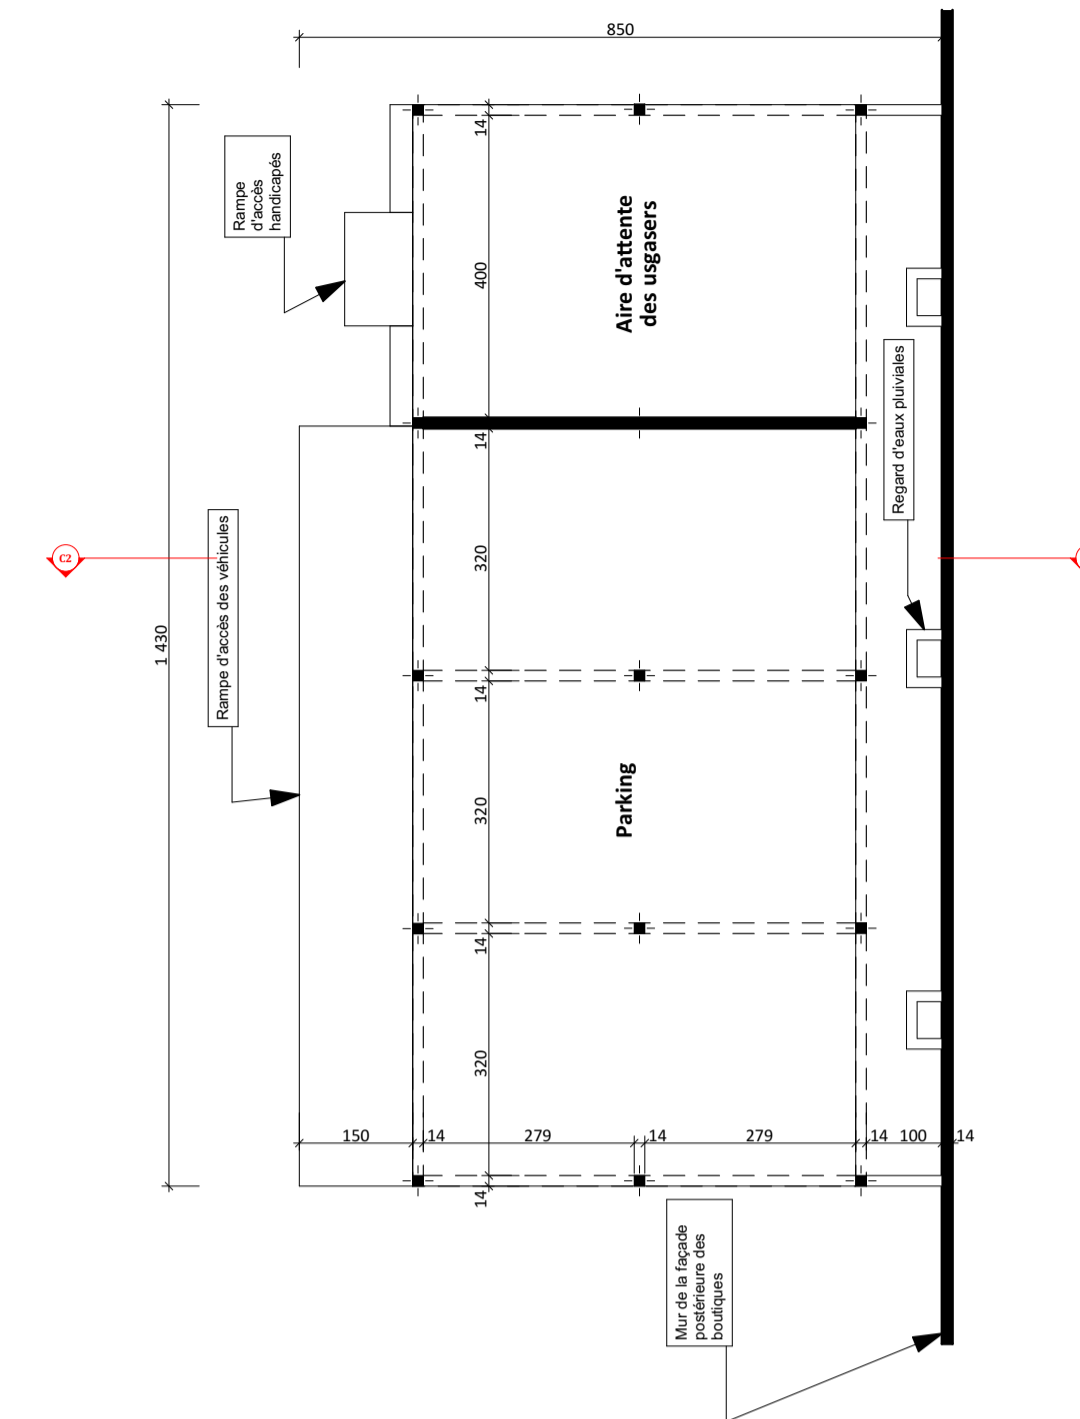



PARKING + AIRE D'ATTENTE DES USAGERS

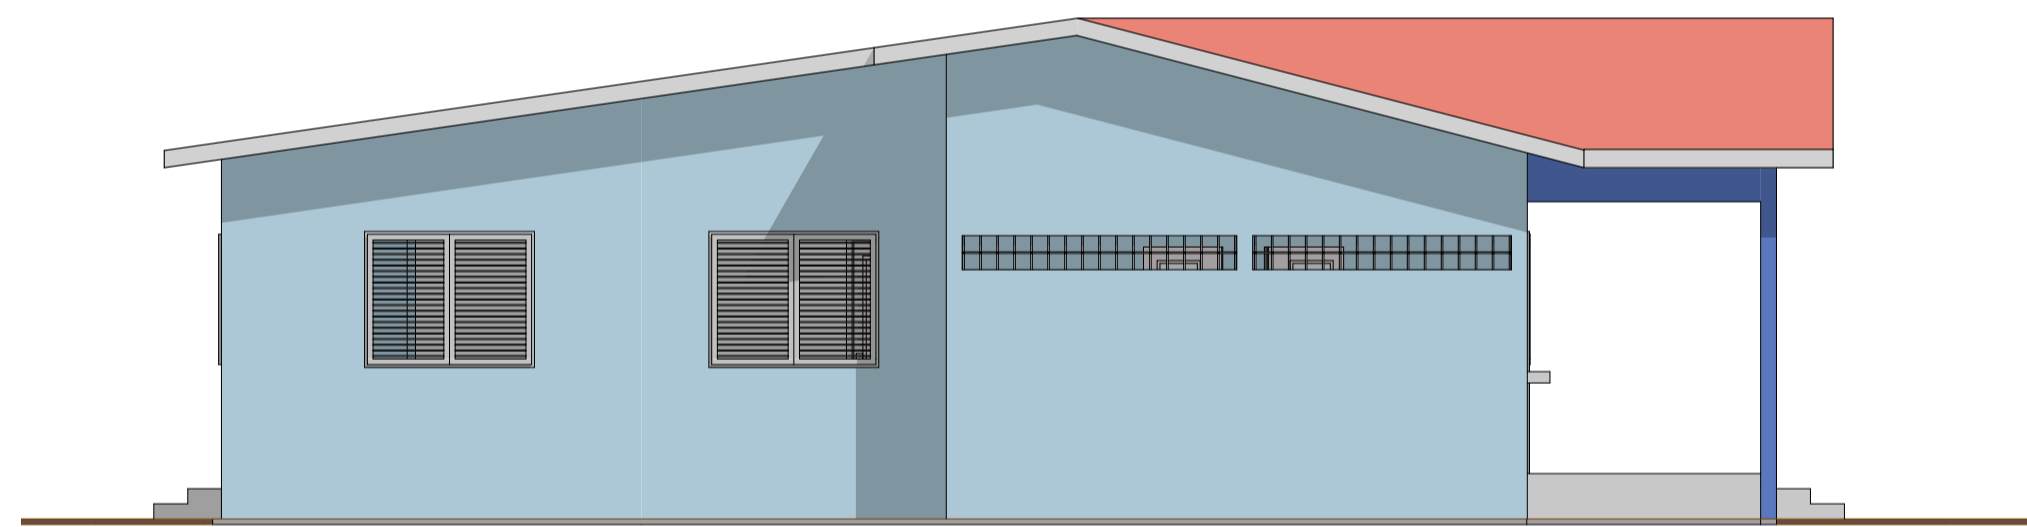


FACADE LATERALE GAUCHE 02

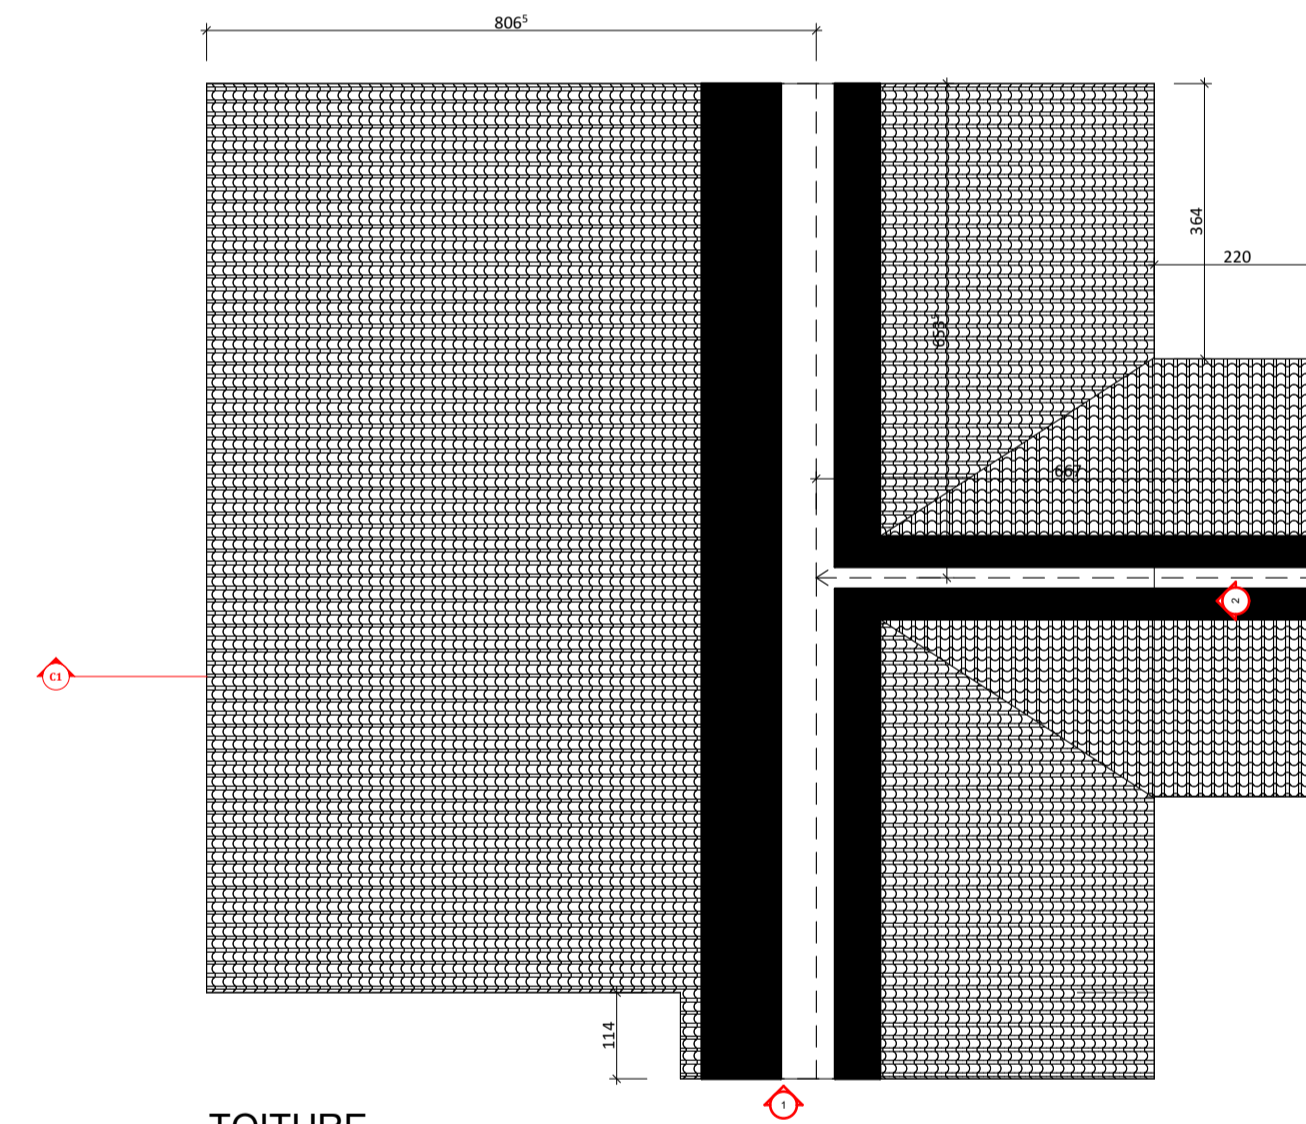


TOITURE

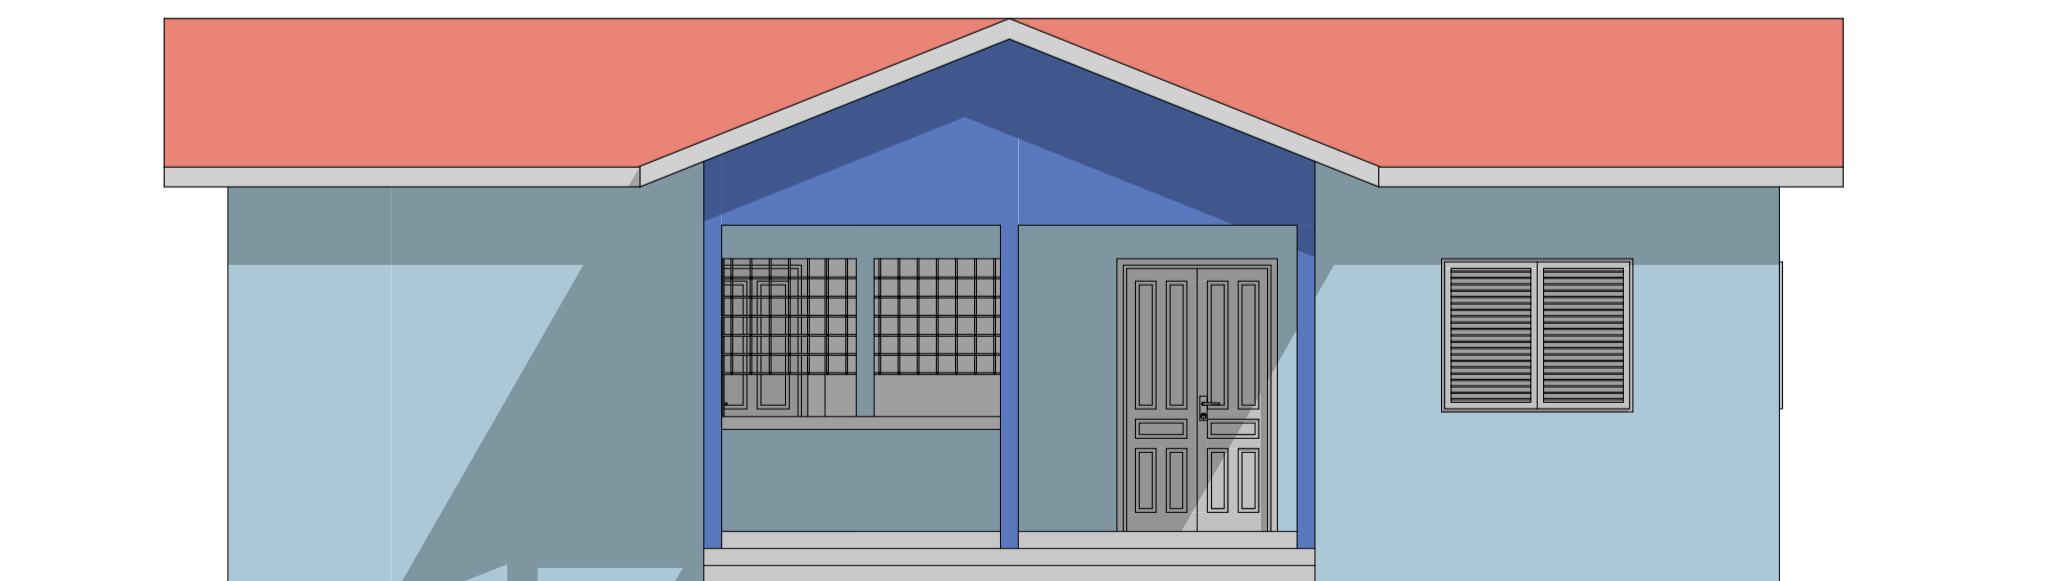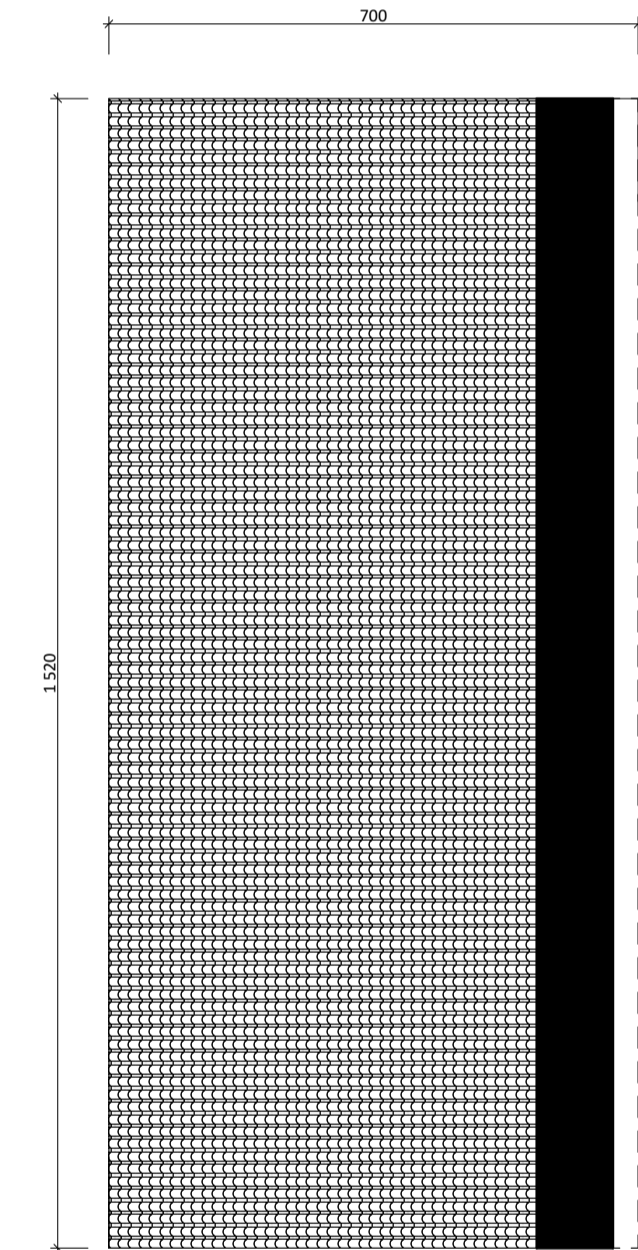


FACADE PRINCIPALE 02

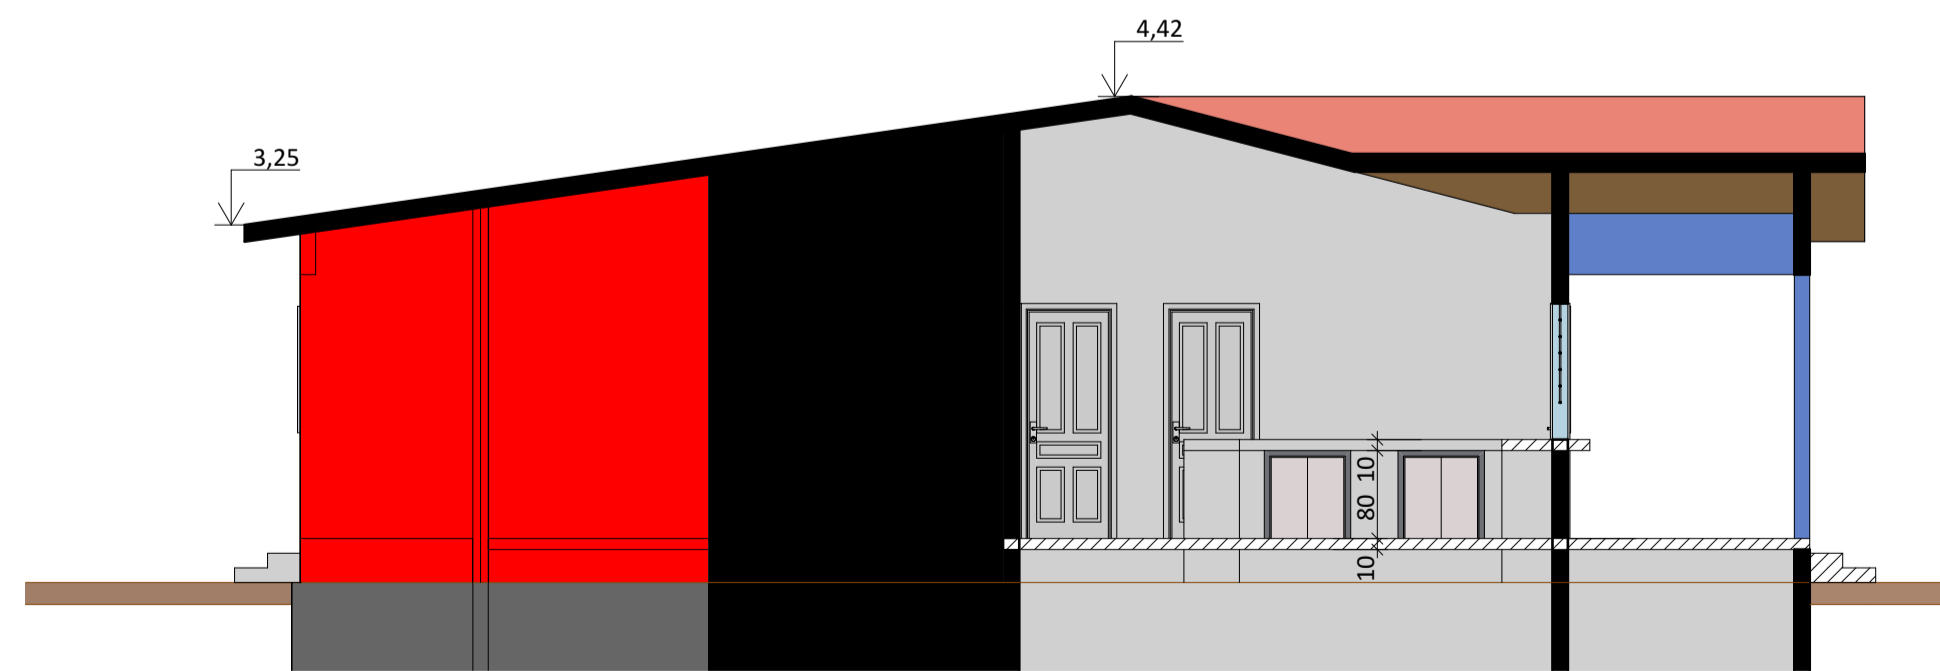



Coupe AA 02

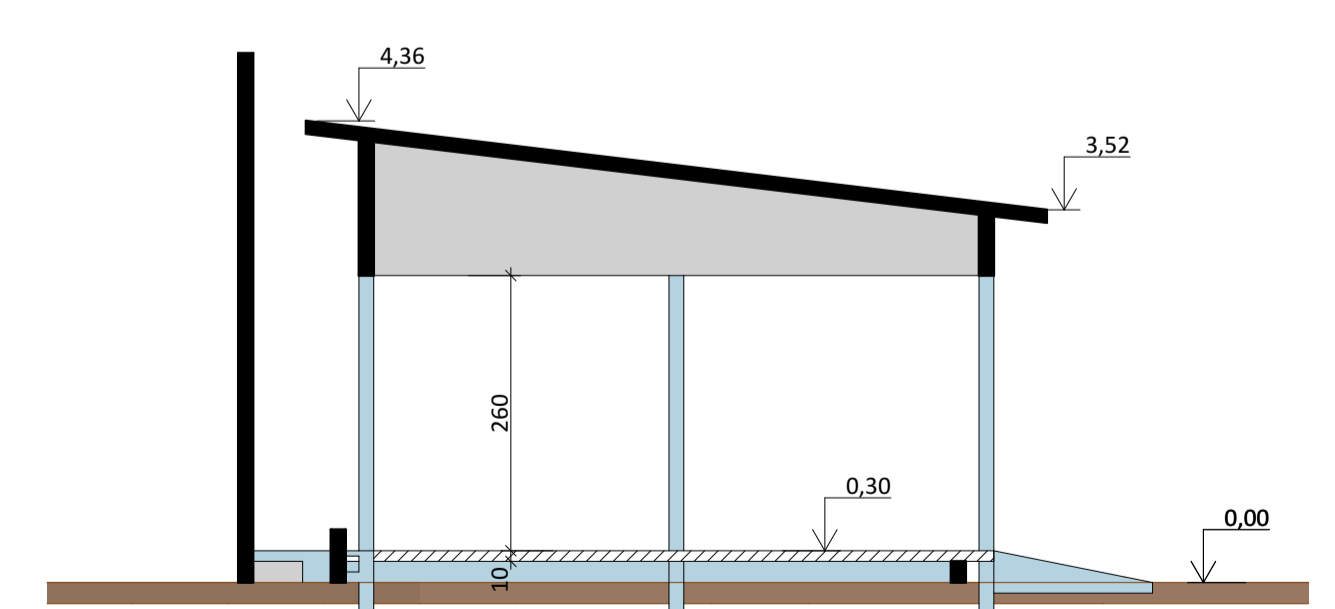

Coupe AA (1) 02

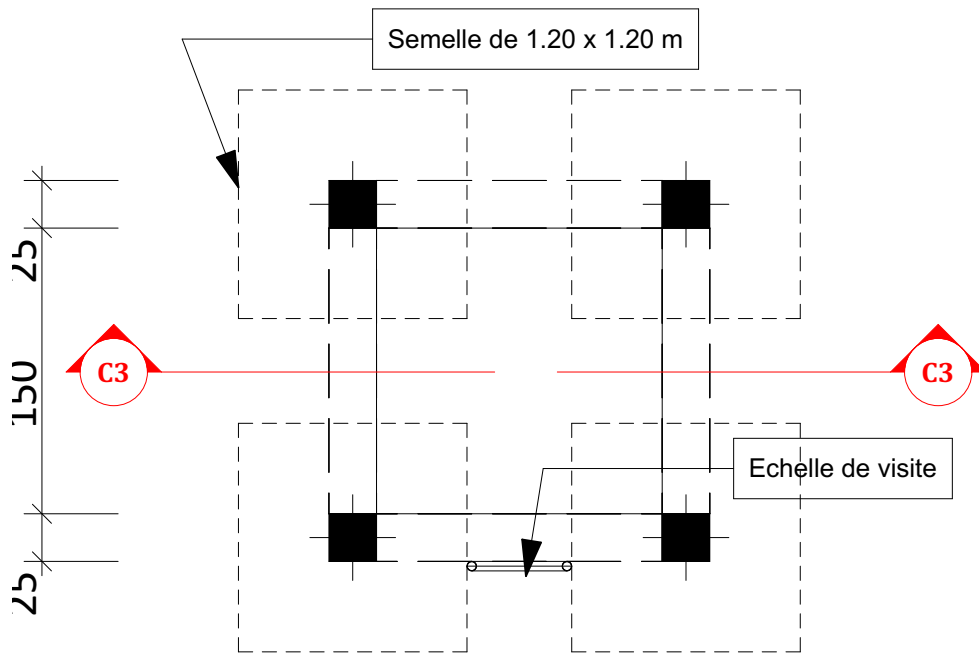


PLAN CHATEAU

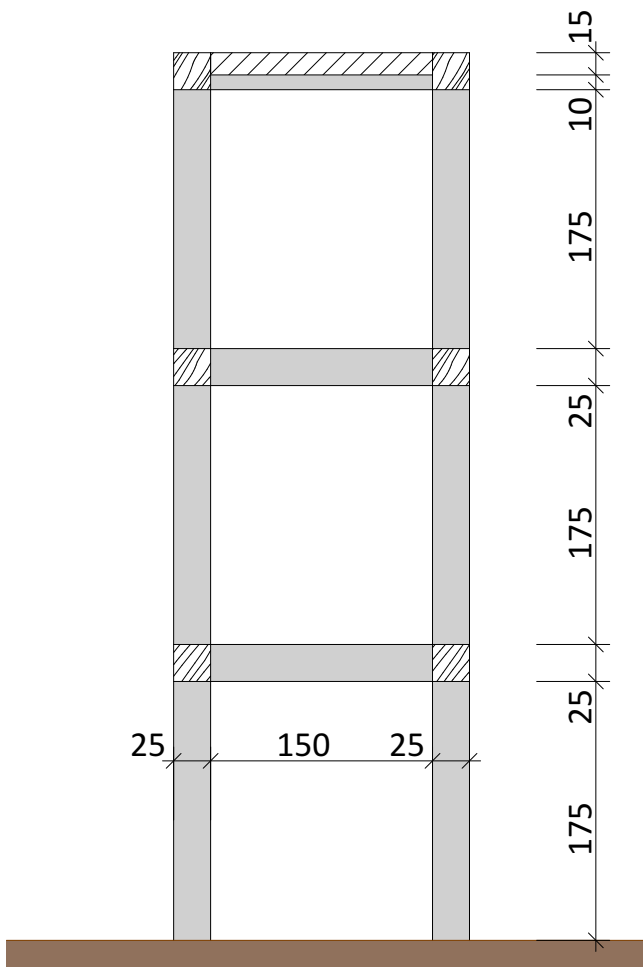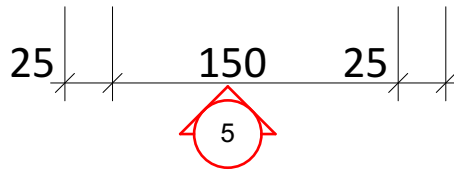

Coupe AA

02

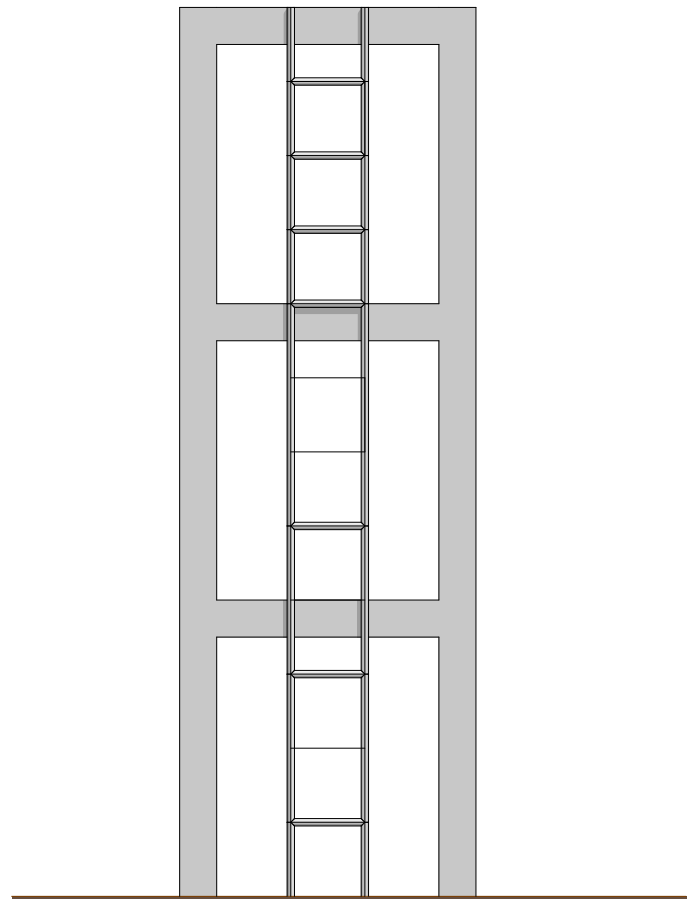

FACADE

02