



PROJET DE CONSTRUCTION D'UN MAGASIN
DE STOCKAGE DE 500 TONNES

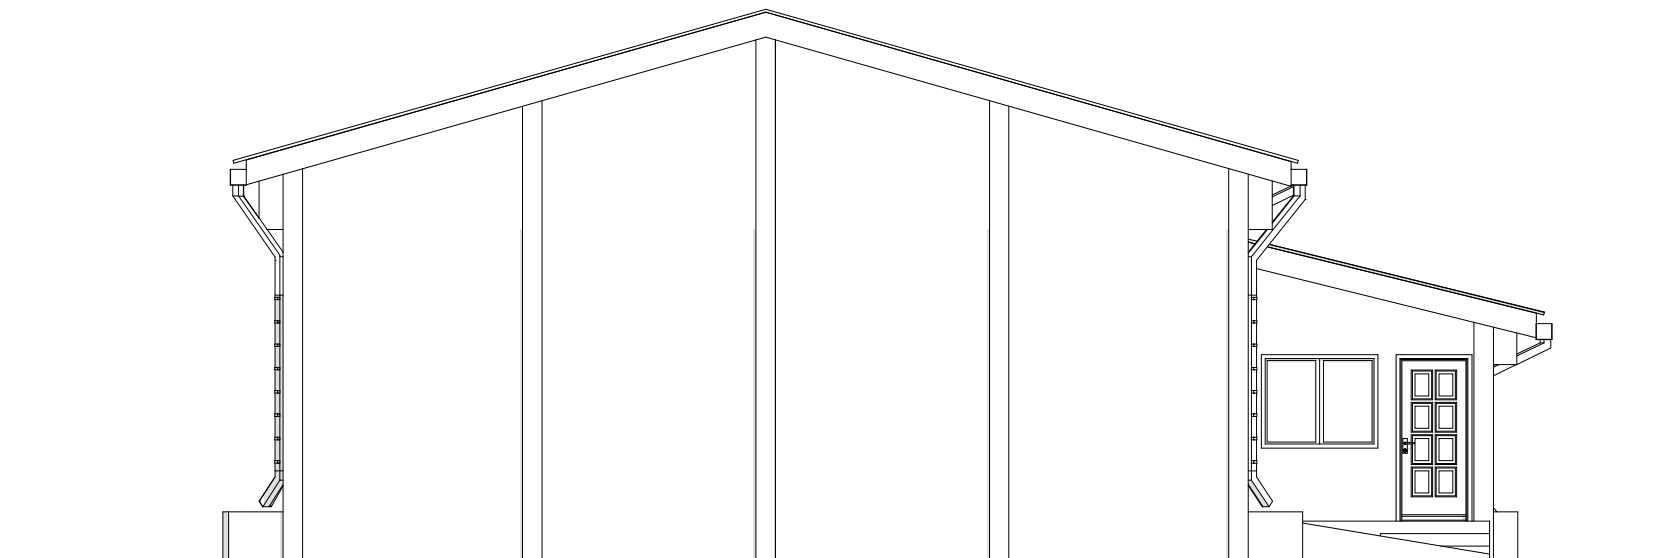

FACADE LATÉRALE GAUCHE

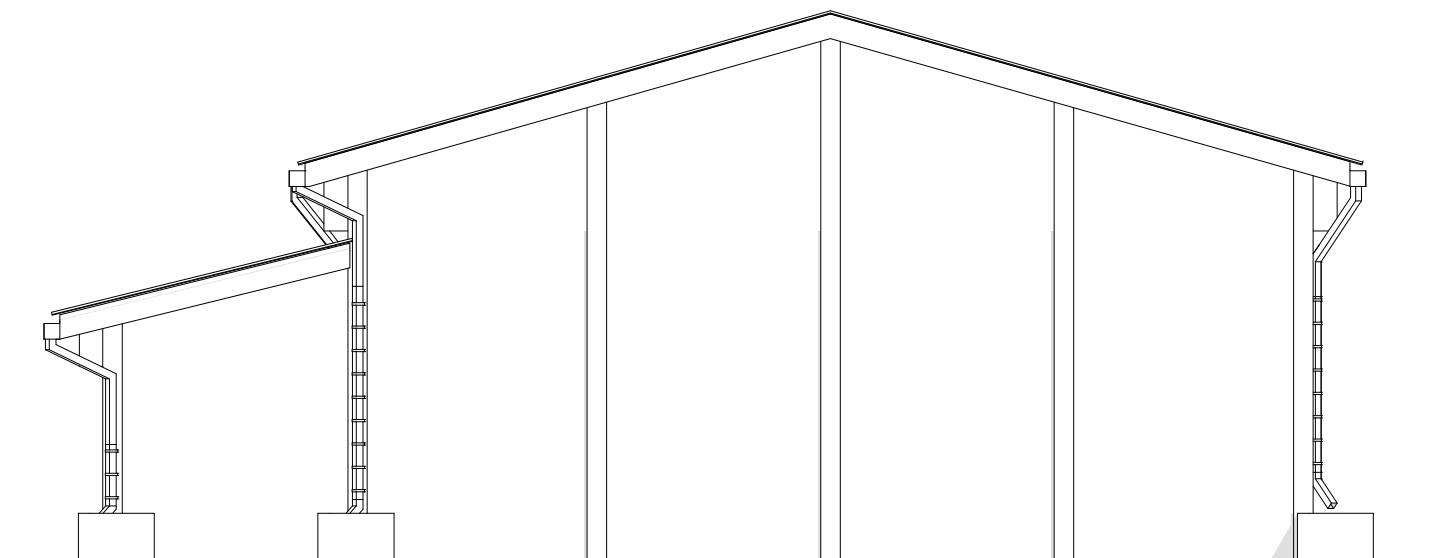

FACADE LATÉRALE DROITE