



# PROJET DE CONSTRUCTION D'UN MAGASIN DE STOCKAGE DE 500 TONNES

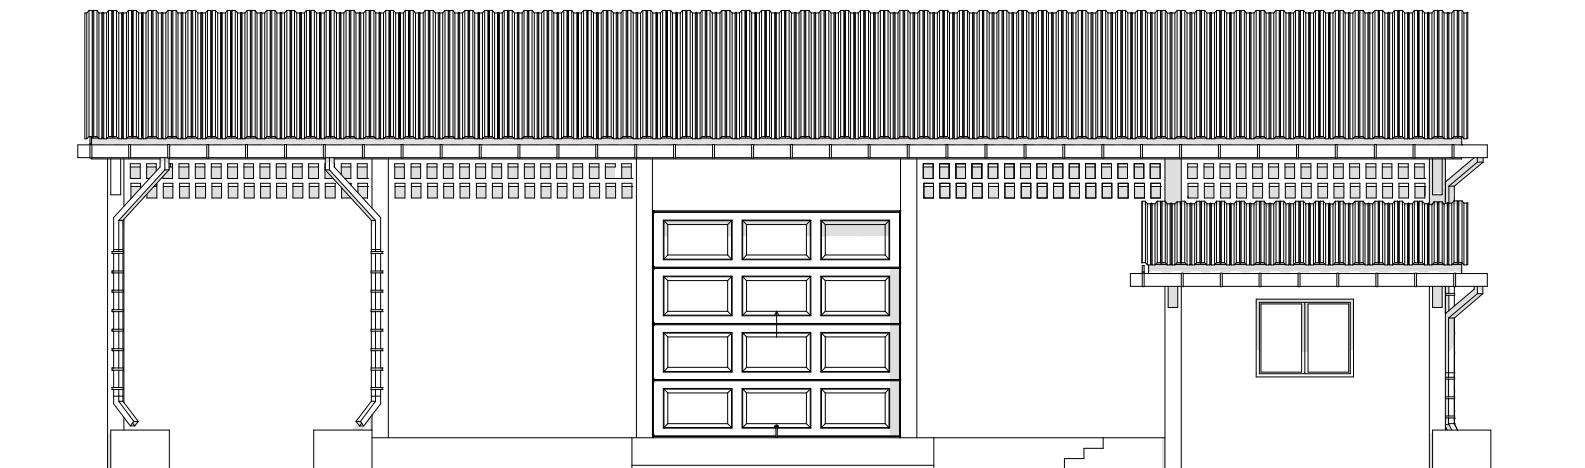

**FACADE PRINCIPALE**

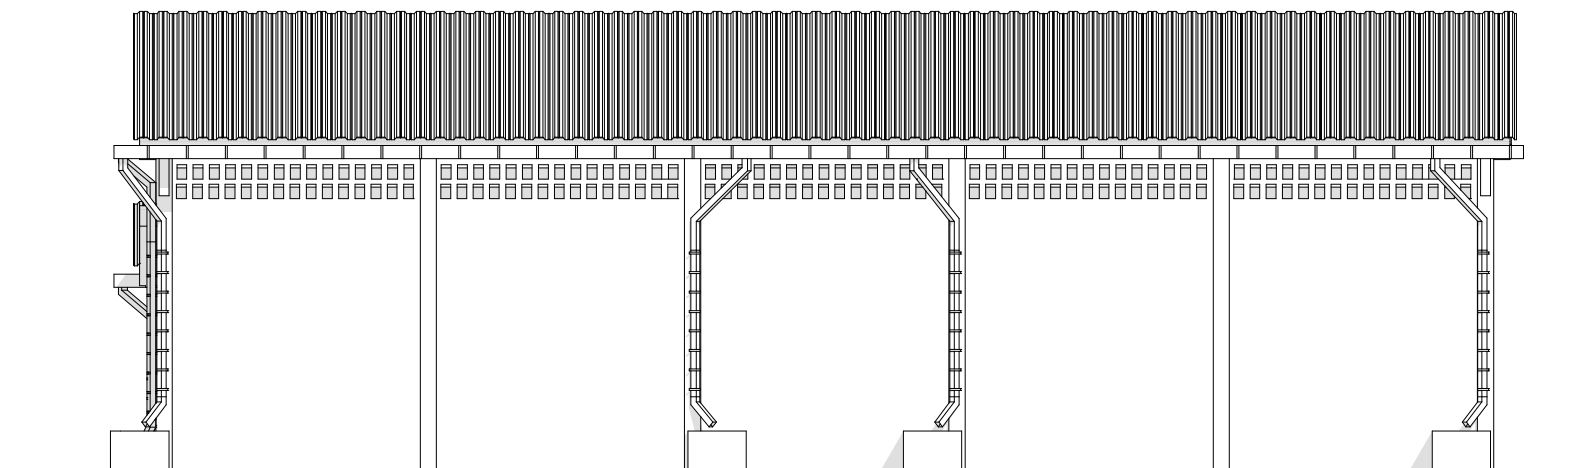

**FACADE POSTERIEURE**