


PROJET DE CONSTRUCTION D'UNE CLOTURE
GRILLAGEE DE 0.5 HA pour Parc à bois

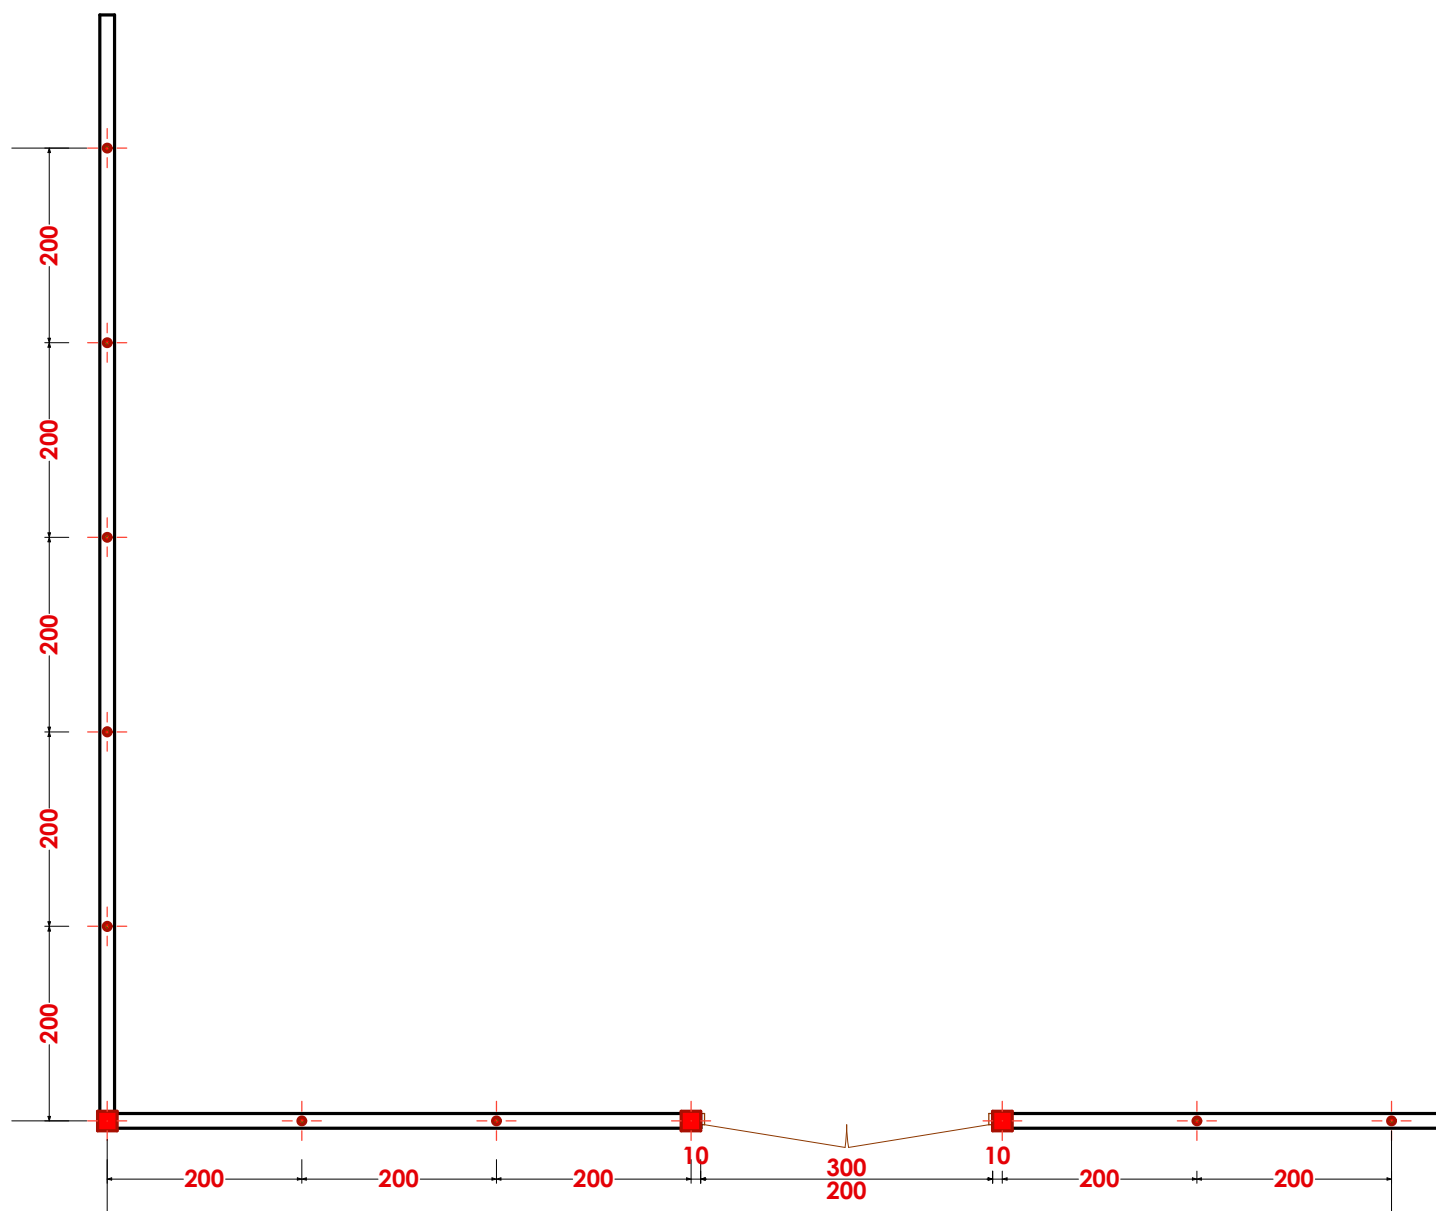

VUE EN PLAN COTE
CLOTURE GRILLAGEE