


**VUE EN PLAN**

Echelle:1/100

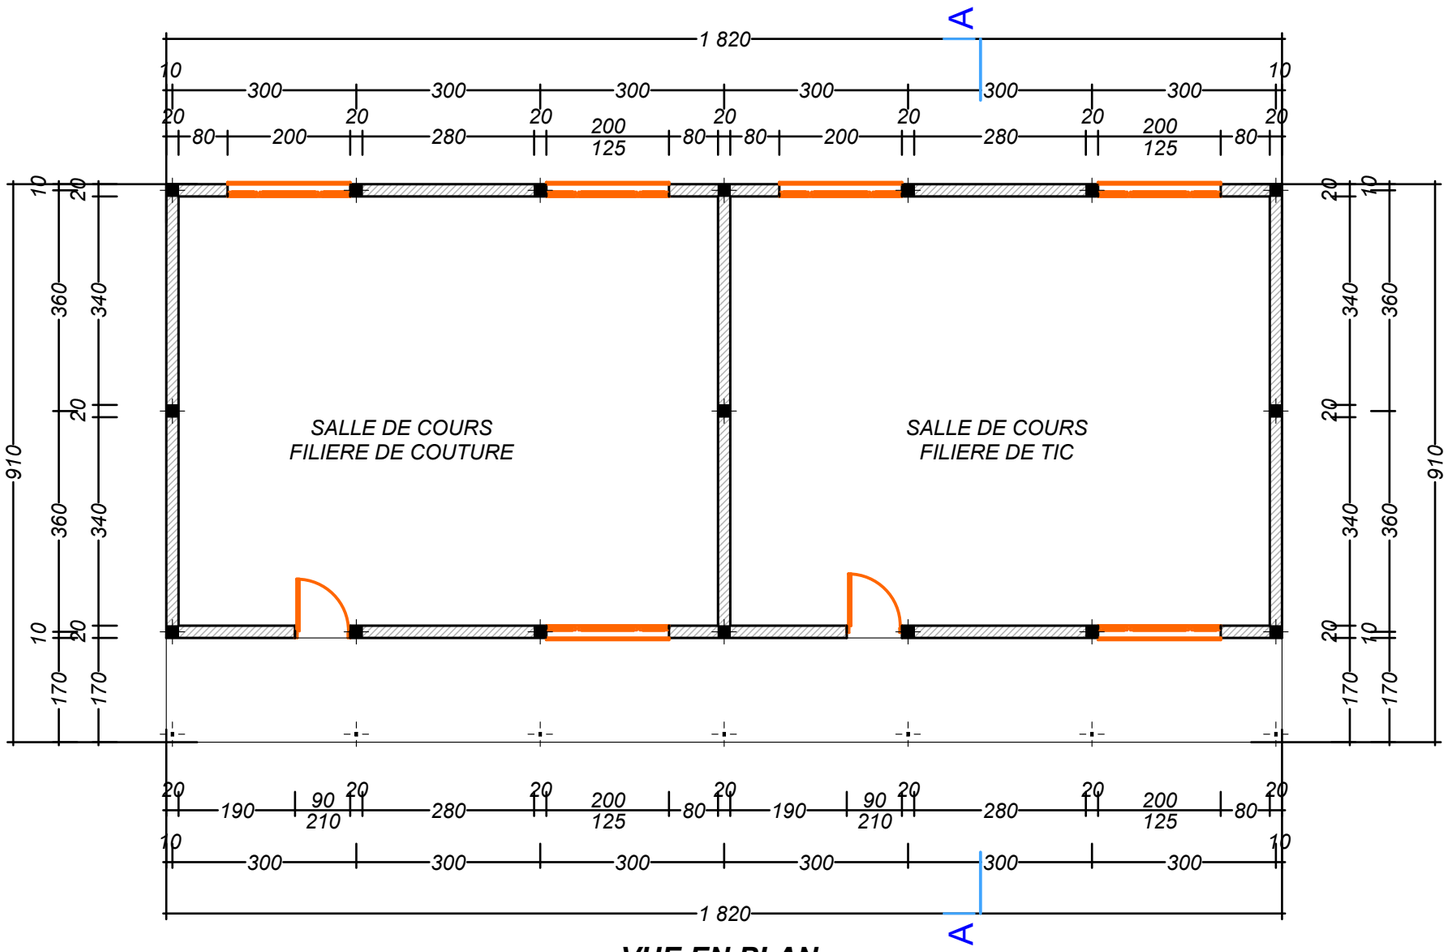


**COUPE A-A**

Echelle:1/100

**REPUBIQUE DU BURUNDI**

MINISTERE DE L'EDUCATION NATIONALE ET DE LA RECHERCHE SCIENTIFIQUE

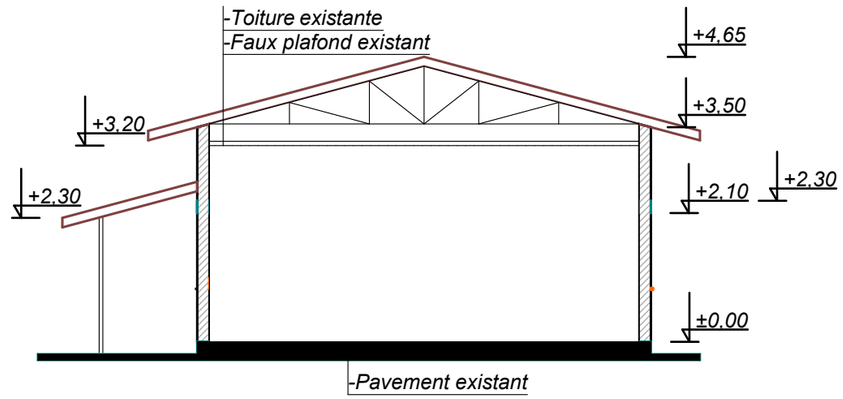MAITRE D'OUVRAGE DELEGUE:ENABEL

**ETUDES TECHNIQUES ET SUPERVISION DES TRAVAUX DE CONSTRUCTION DIVERS DANS 18 CENTRES D'ENSEIGNEMENT DE METIERS AU BURUNDI (LOT 2)**

**CENTRE D'ENSEIGNEMENT DE METIERS DE GIHANGA**

Contenu: BLOC SALLES DE COURS COUTURE&TIC

**VUE EN PLAN&COUPE A-A**

Echelle:1/100 | Date: Mai 2023

Modifications:

Maître d'Oeuvre: ICGC

Phase des études: Avant Projet Détaillé(APD)

D 006.1