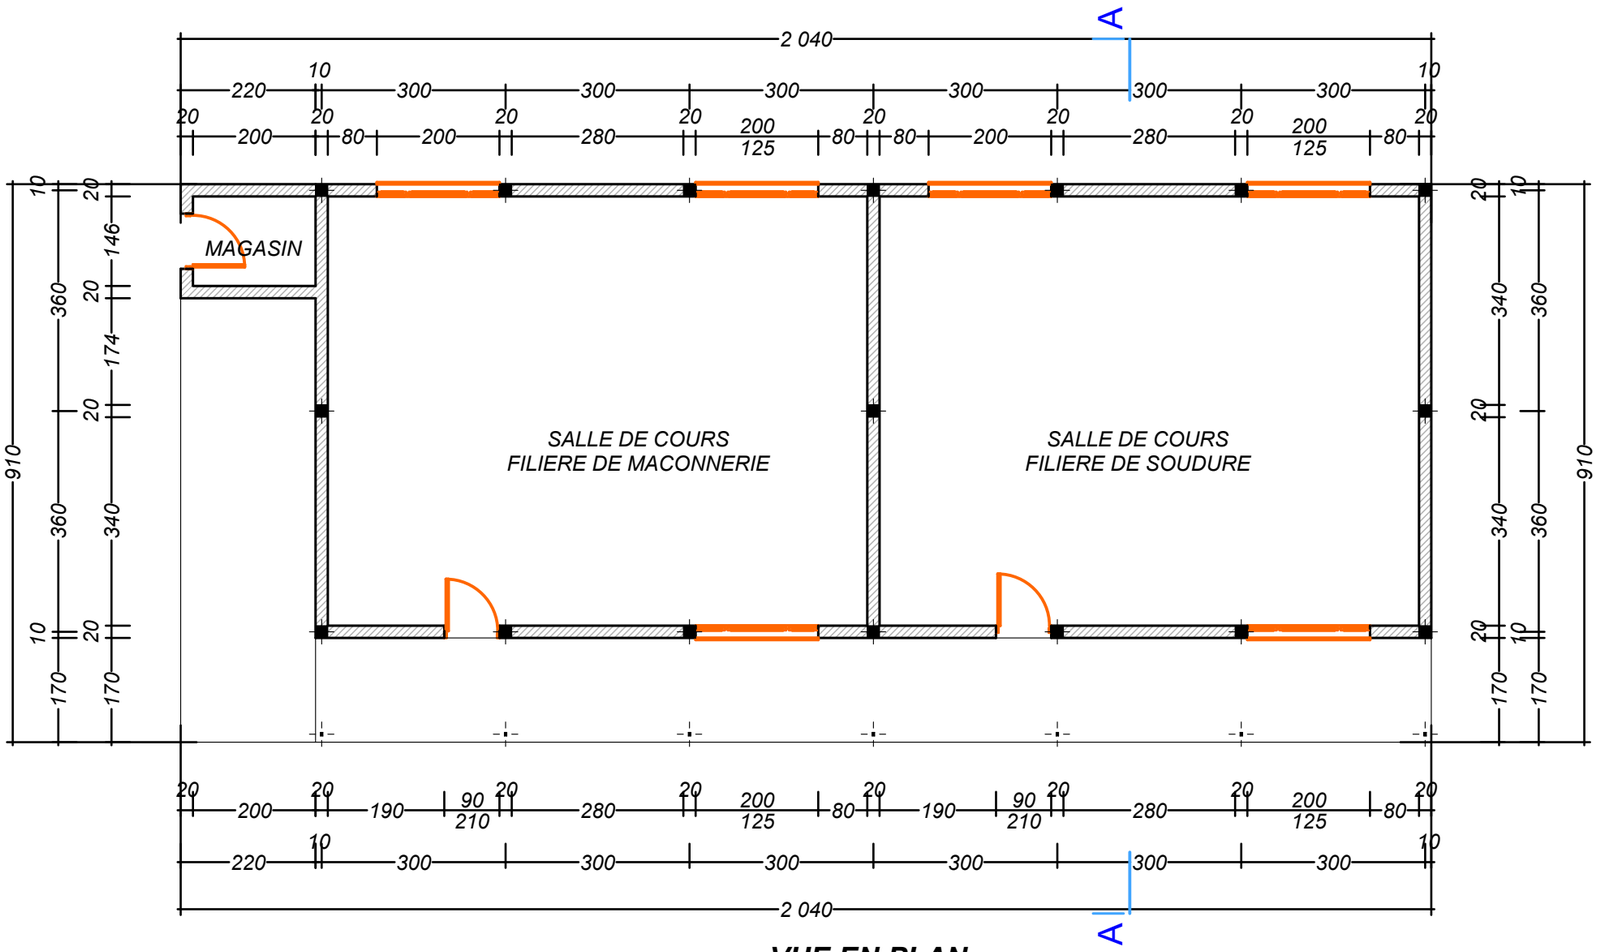

VUE EN PLAN

Echelle:1/100

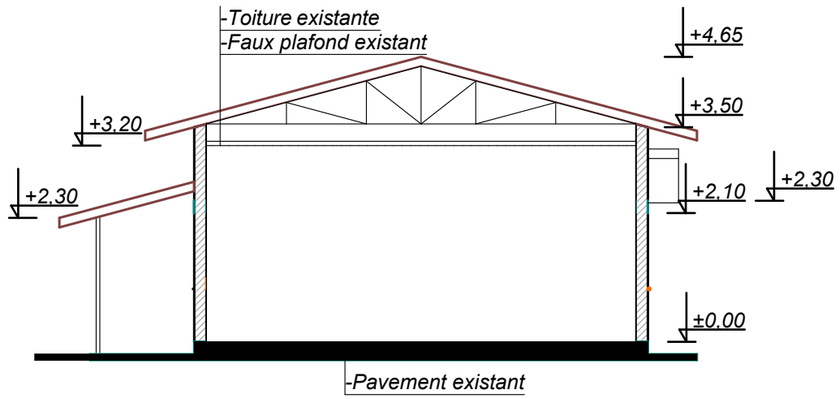

COUPE A-A

Echelle:1/100

REPUBIQUE DU BURUNDI

MINISTERE DE L'EDUCATION NATIONALE ET DE LA RECHERCHE SCIENTIFIQUE

MAITRE D'OUVRAGE DELEGUE:ENABEL

ETUDES TECHNIQUES ET SUPERVISION DES TRAVAUX DE CONSTRUCTION DIVERS DANS 18 CENTRES D'ENSEIGNEMENT DE METIERS AU BURUNDI (LOT 2)

CENTRE D'ENSEIGNEMENT DE METIERS DE GIHANGA

Contenu: BLOC SALLES DE COURS SOUDURE&MACONNERIE

VUE EN PLAN&COUPE A-A

Echelle:1/100 | Date: Mai 2023

Modifications:

Maître d'Oeuvre: ICGC

Phase des études: Avant Projet Détaillé(APD)

D 007.1