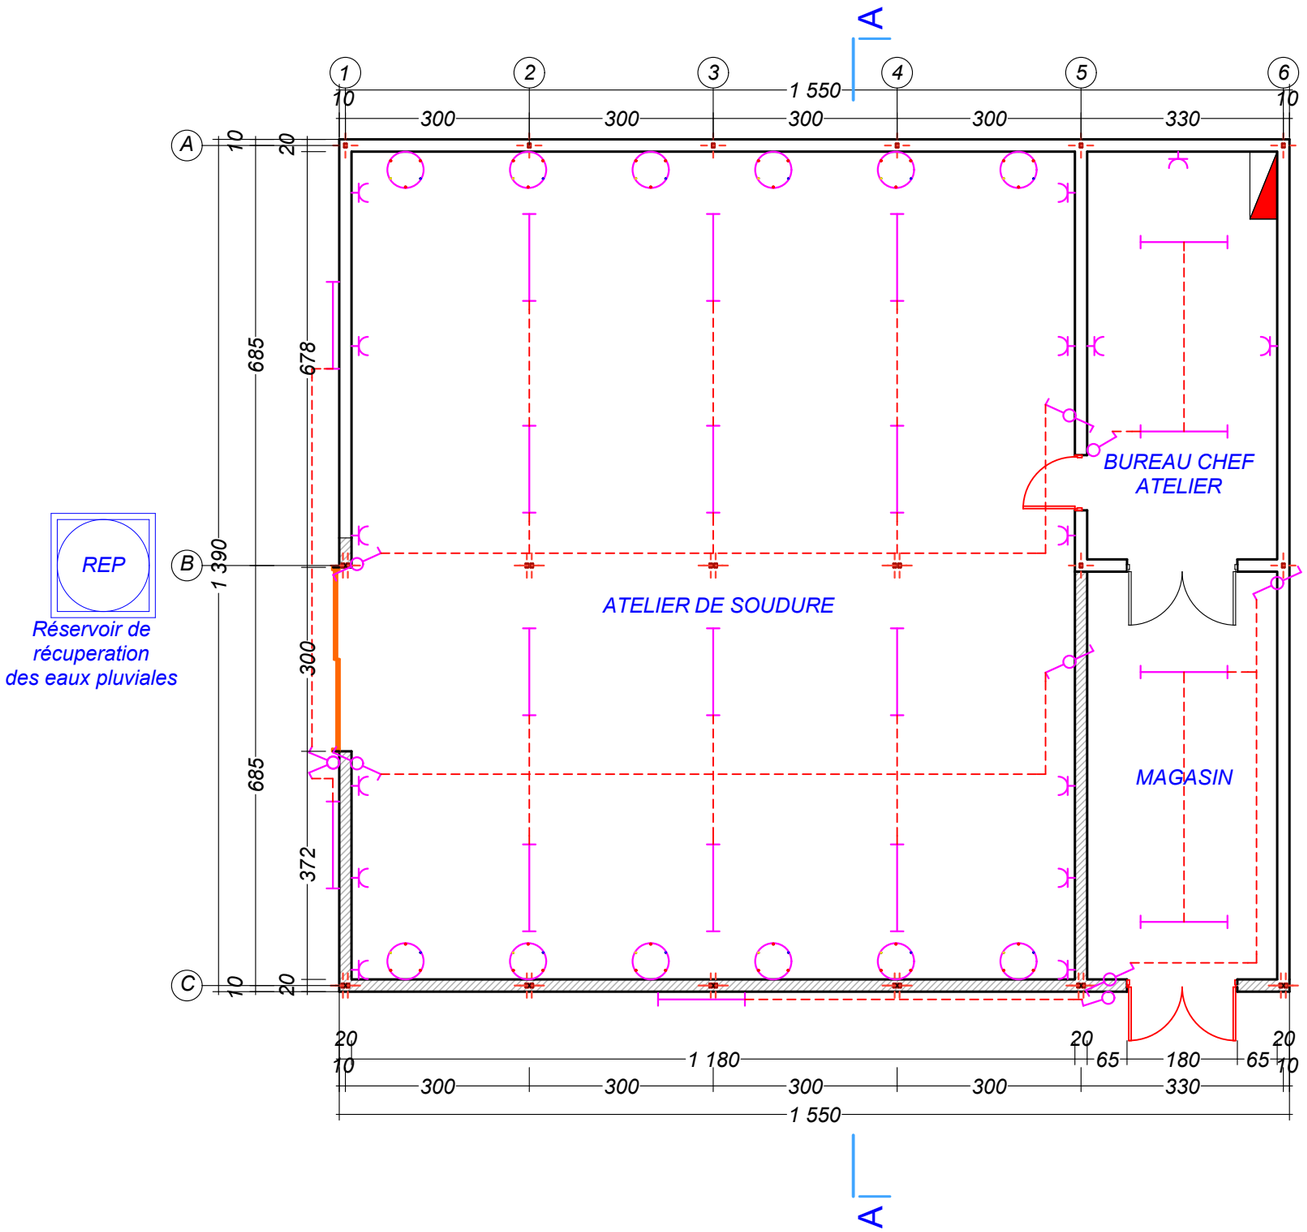

LEGENDE

- Prise triphasée type industriel
- Socle de prise de courant(2p+T) avec obturation
- Interrupteur simple allumage
- Interrupteur va-et-vient
- Armoire de répartition des circuits électriques
- Interrupteur double allumage
- Règlette+Tube LED 27W
- Câble électrique de liaison

VUE EN PLAN D'UN ATELIER AU SOUDURE CEM GIHANGA

Echelle:1/100

REPUBLIQUE DU BURUNDI

MINISTERE DE L'EDUCATION NATIONALE ET DE LA RECHERCHE SCIENTIFIQUE

MAITRE D'OUVRAGE DELEGUE:ENABEL

ETUDES TECHNIQUES ET SUPERVISION DES TRAVAUX DE CONSTRUCTION DIVERS DANS 18 CENTRES D'ENSEIGNEMENT DE METIERS AU BURUNDI (LOT 2)

CENTRE D'ENSEIGNEMENT DE METIERS DE GIHANGA

Contenu: Réhabilitation&Extension d'un Atélier de Soudure
SCHEMA ARCHITECTURAL D'INSTALLATION ELECTRIQUE

Echelle:1/100,1/125 | Date: Mai 2023

Modifications:

Maître d'Oeuvre: ICGC

Phase des études: Avant Projet Détaillé(APD)

DE 001