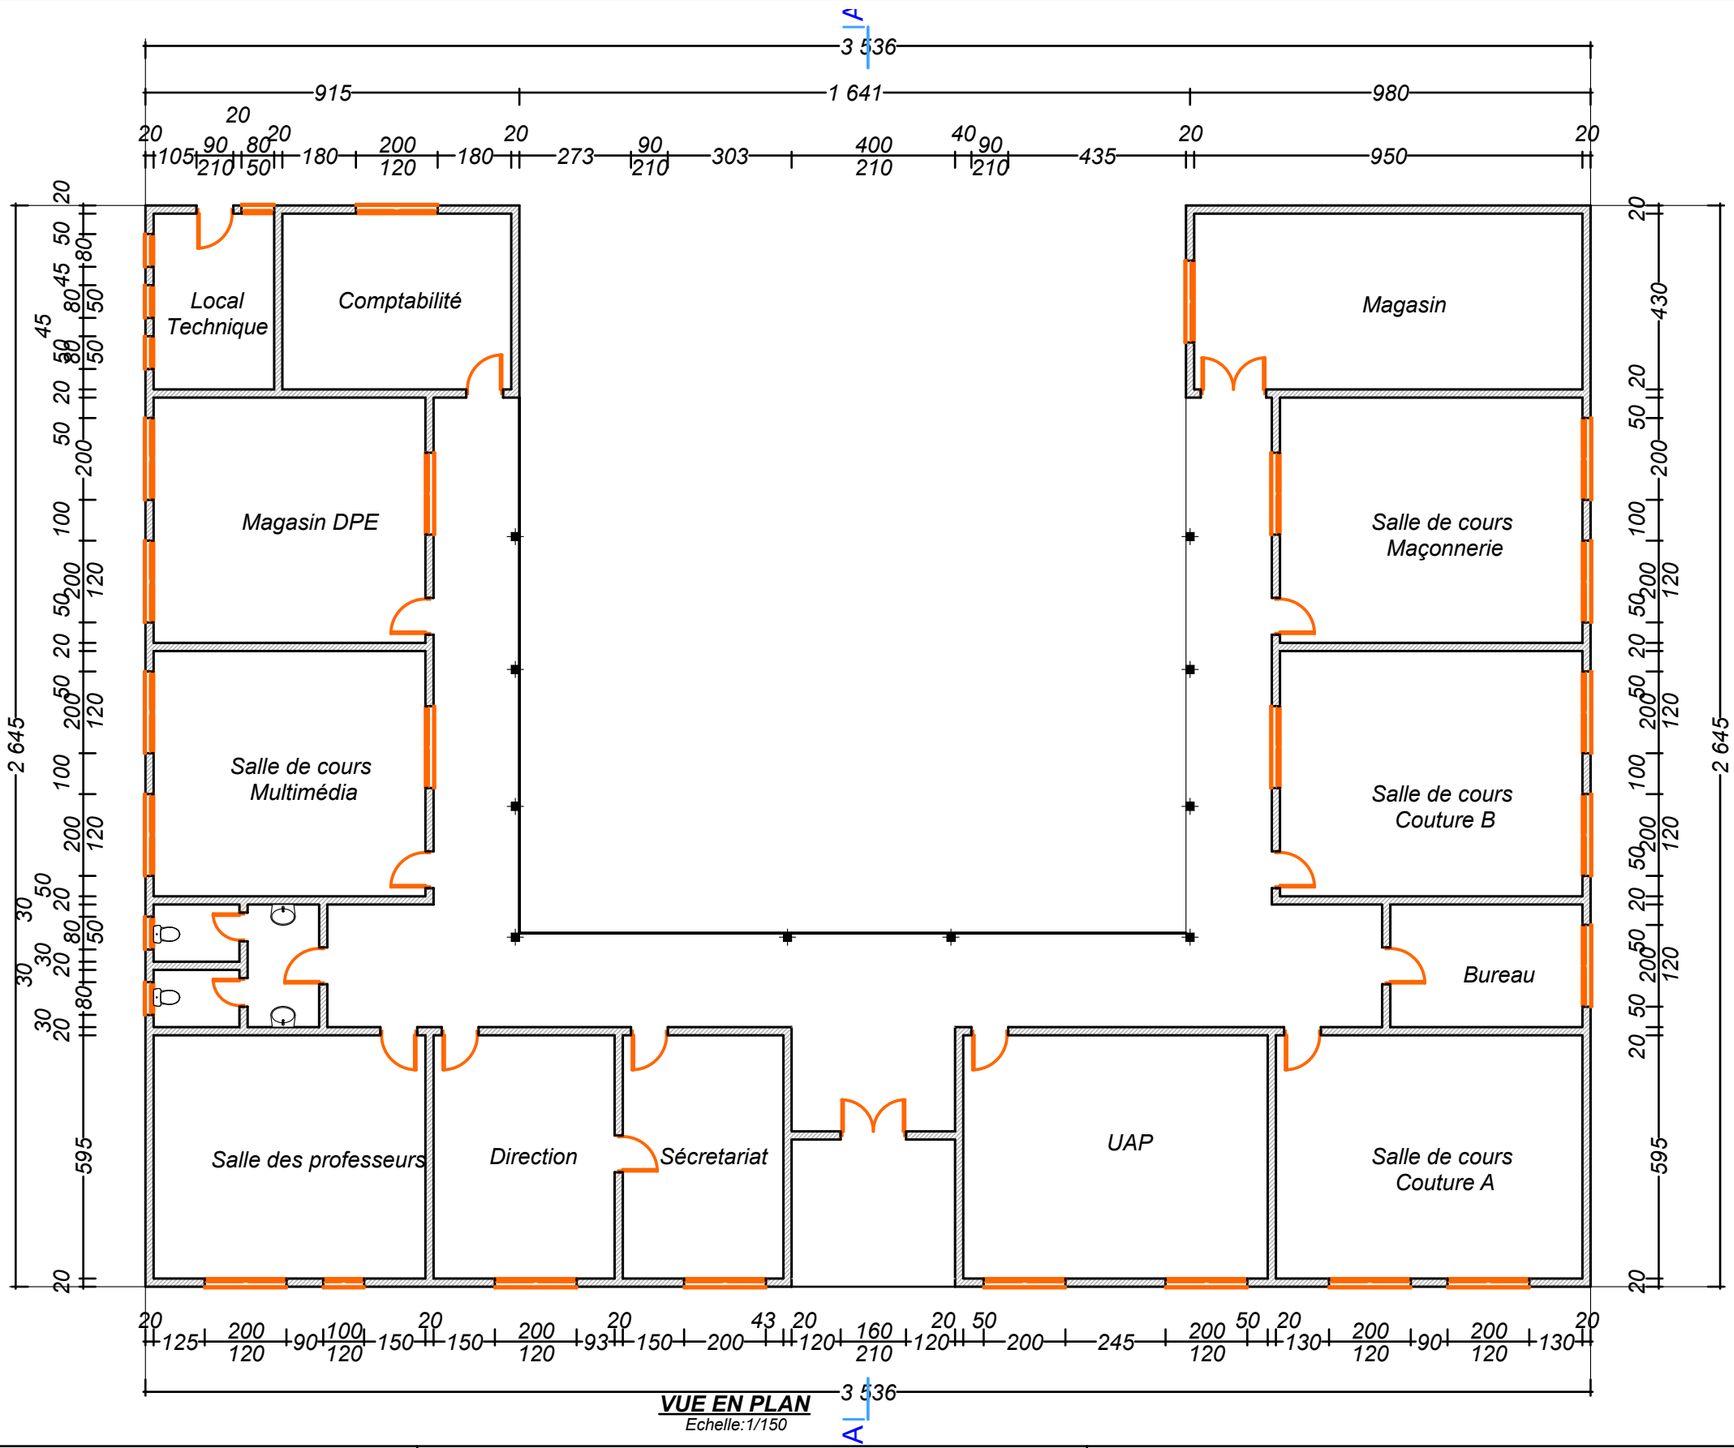

VUE EN PLAN
Echelle:1/150

REPUBIQUE DU BURUNDI
MINISTERE DE L'EDUCATION NATIONALE ET DE LA RECHERCHE SCIENTIFIQUE

MAITRE D'OUVRAGE DELEGUE:ENABEL

ETUDES TECHNIQUES ET SUPERVISION DES TRAVAUX DE CONSTRUCTION DIVERS DANS 18 CENTRES D'ENSEIGNEMENT DE METIERS AU BURUNDI (LOT 2)

CENTRE D'ENSEIGNEMENT DE METIERS DE BUBANZA

Contenu: BLOC ADMINISTRATIF&SALLES DE COURS
VUE EN PLAN

Echelle:1/150 | Date: Mai 2023

Modifications:

Maître d'Oeuvre:
ICGC

Phase des études:
Avant Projet Détaillé(APD)

D 003.1