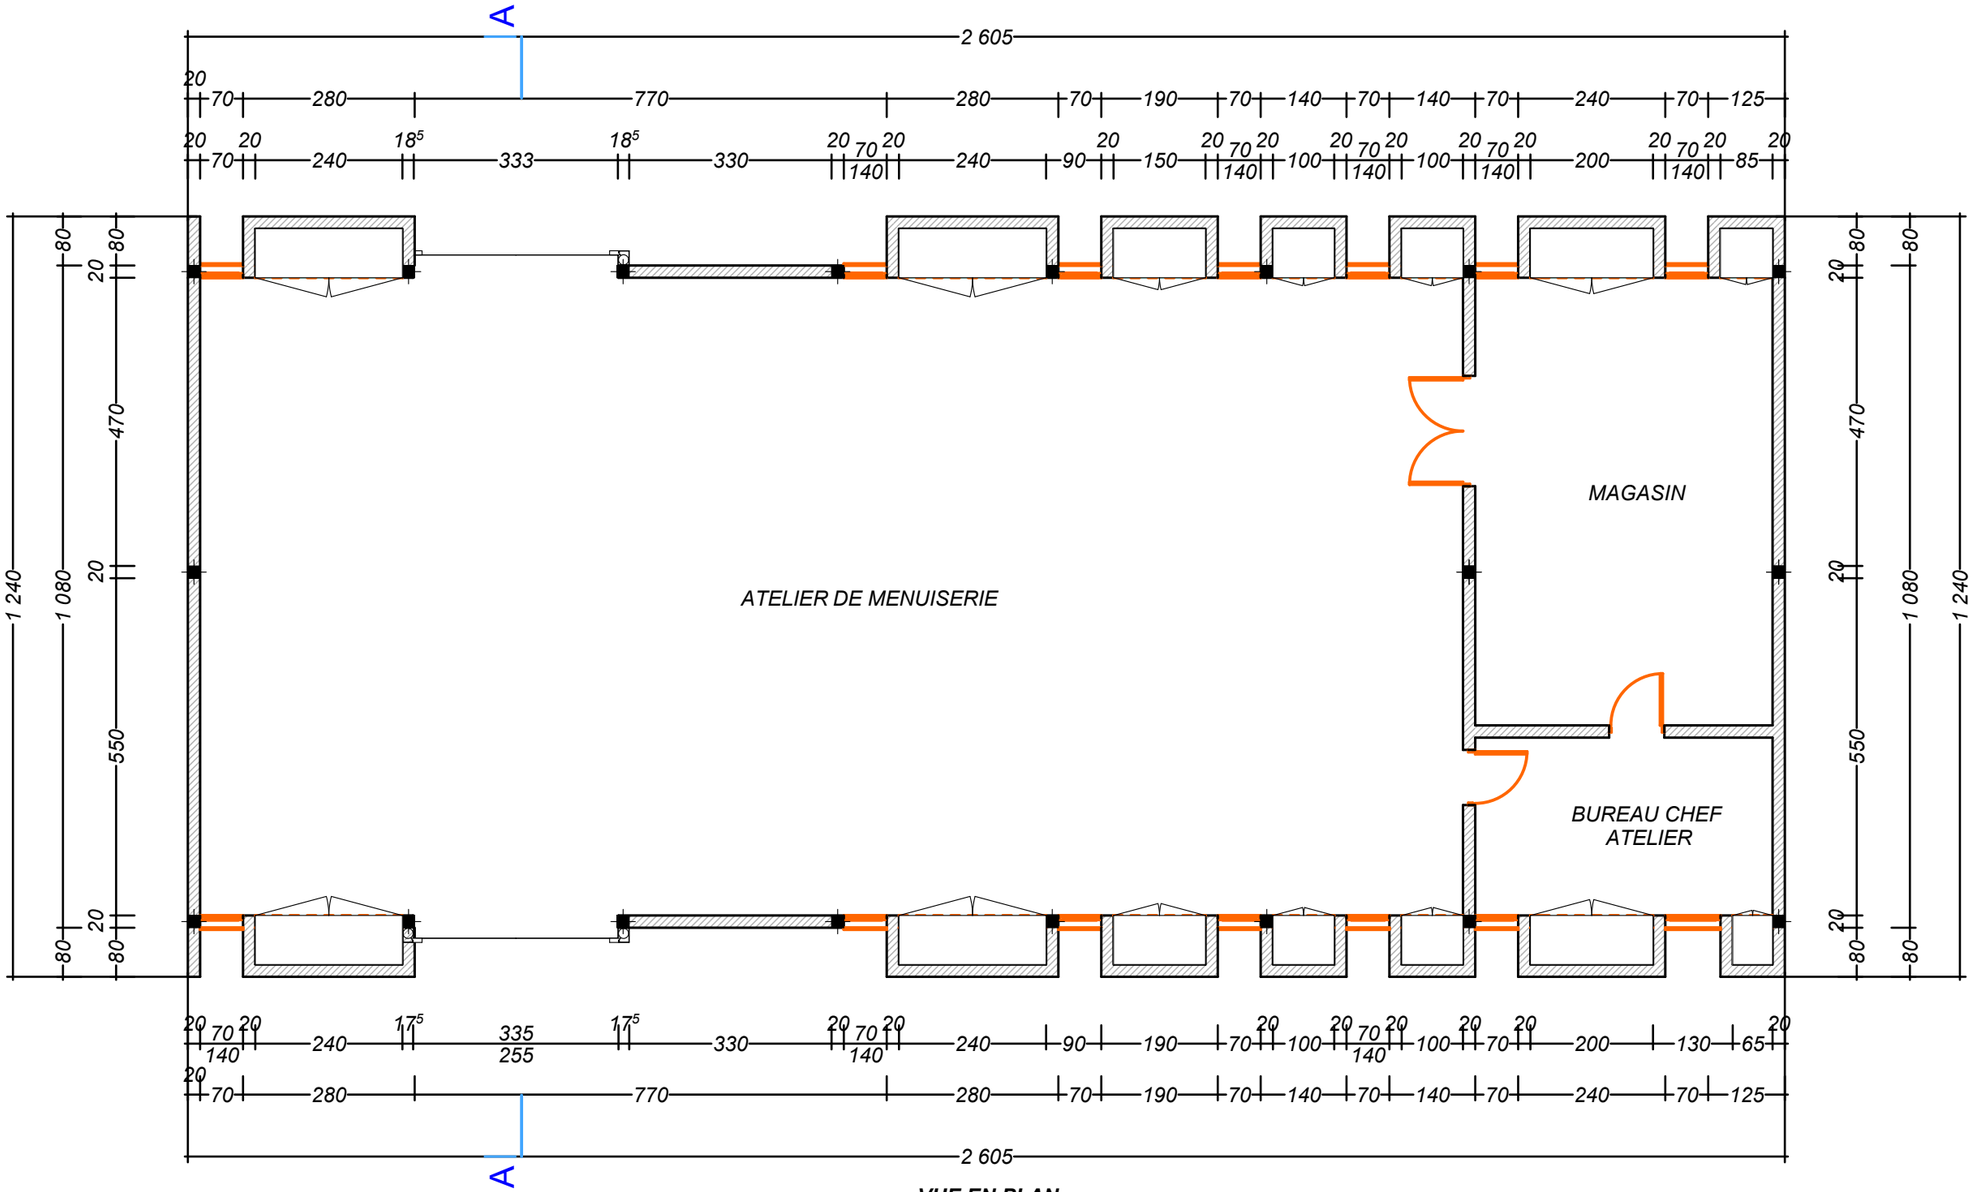

VUE EN PLAN

Echelle:1/100

REPUBIQUE DU BURUNDI

MINISTERE DE L'EDUCATION NATIONALE ET DE LA RECHERCHE SCIENTIFIQUE

MAITRE D'OUVRAGE DELEGUE:ENABEL

ETUDES TECHNIQUES ET SUPERVISION DES TRAVAUX DE CONSTRUCTION DIVERS DANS 18 CENTRES D'ENSEIGNEMENT DE METIERS AU BURUNDI (LOT 2)

CENTRE D'ENSEIGNEMENT DE METIERS DE BUBANZA

Contenu: ATELIER DE MENUISERIE

VUE EN PLAN

Echelle:1/100 | Date: Mai 2023

Modifications:

Maître d'Oeuvre: ICGC

Phase des études: Avant Projet Détaillé(APD)

D 004.1