



**Enabel** Cours d'Appel NGOZI TRAVAUX POUR AMELIORATION D'ARCHIVAGE **PLAN DES PASSAGES COUVERTS** salle Date: juin 2023 des objets saisis **PLAN DE POSITIONNEMENT** Echèlle: 1/100 PLAN N°PC 01 Format papier : A<sub>3</sub> passage couvert archivage parquet poteaux métalliques en double tube creux 40x40x1.5 Bureau Bureau CA CA archivage du CA Greffes civil Bureau Président CA Bureau Greffe CA -250-235-290pénal Terrasse d'attente couverte passage couvert Accueil justiciables

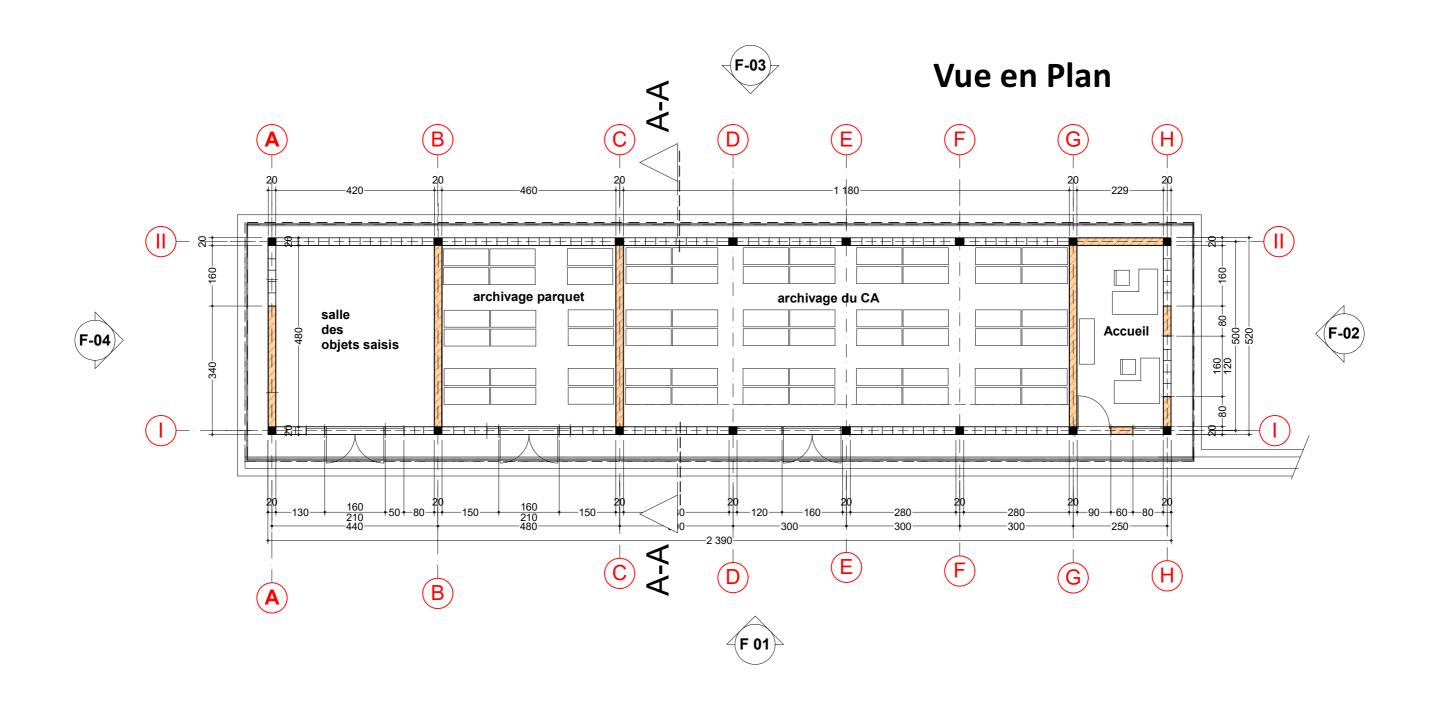

**Enabel** Cours d'Appel NGOZI TRAVAUX POUR AMELIORATION D'ARCHIVAGE PLAN D'ARCHITECTURE Date: juin 2023 **VUE EN PLAN** 

Echèlle: 1/100 Format papier : A<sub>3</sub> PLAN N°\_PA 01

## Plan Electricité

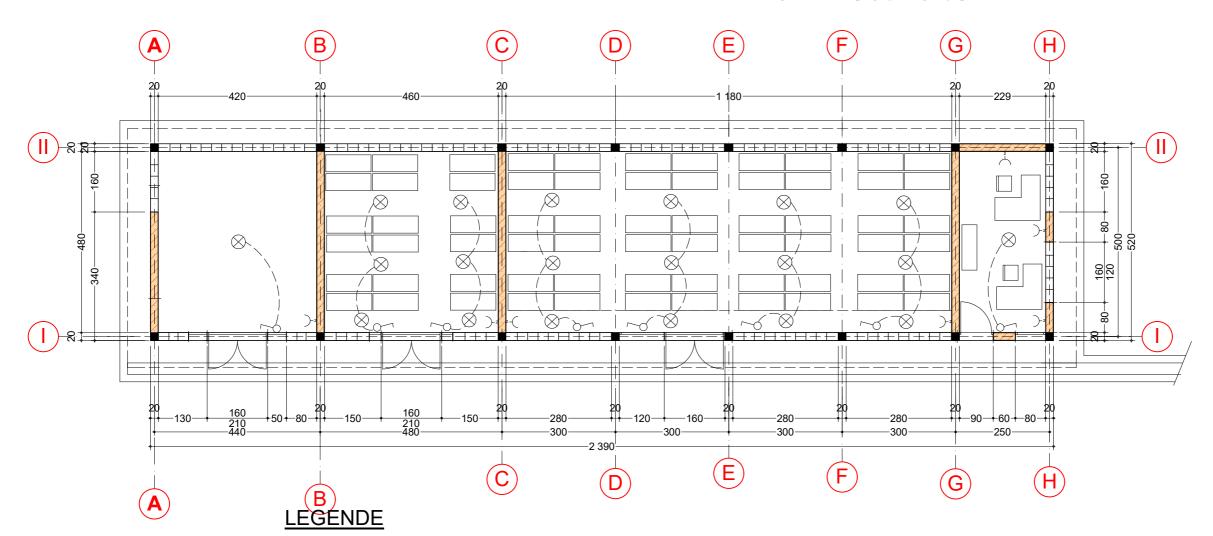

- ⊗ Point lumineux
- Prises 2 fiches
- ~ Interrupteur double 1pôle

Cours d'Appel NGOZI


TRAVAUX POUR AMELIORATION D'ARCHIVAGE
PLAN D'INSTALLATION ELECTRIQUE


Poter ivin 2022

**Date: juin 2023** Echèlle: 1/100 Format papier : A<sub>3</sub>

PLAN ELECTRICITE PLAN N°\_PA 02



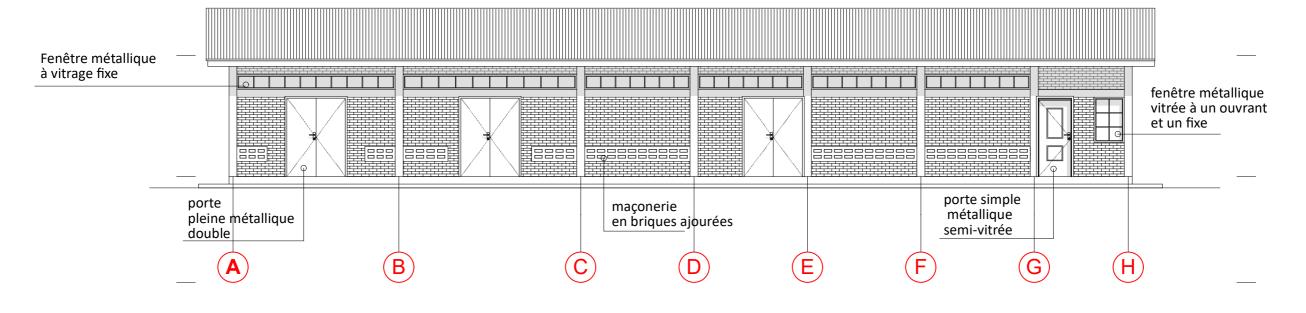

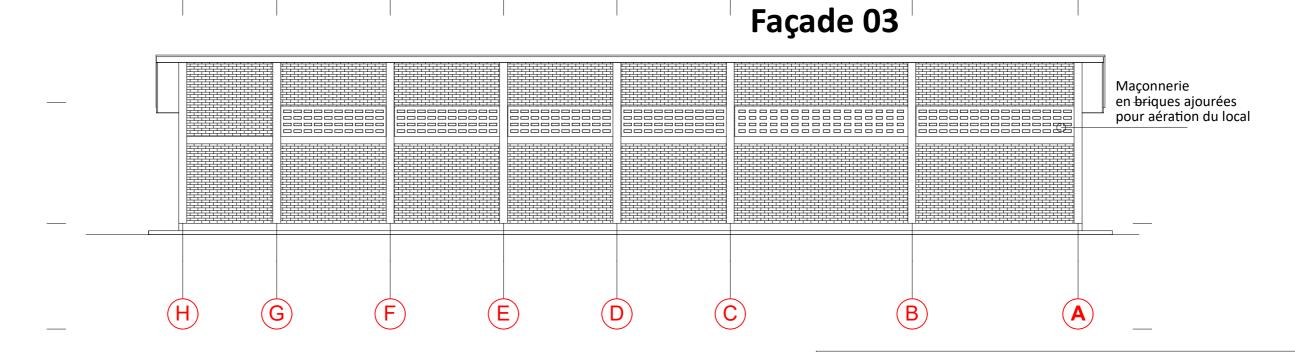


Cours d'Appel NGOZI

TRAVAUX POUR AMELIORATION D'ARCHIVAGE
PLAN D'ARCHITECTURE

Date: juin 2023 Echèlle: 1/100

Format papier : A<sub>3</sub>


FACADES PLAN N°\_PA 03

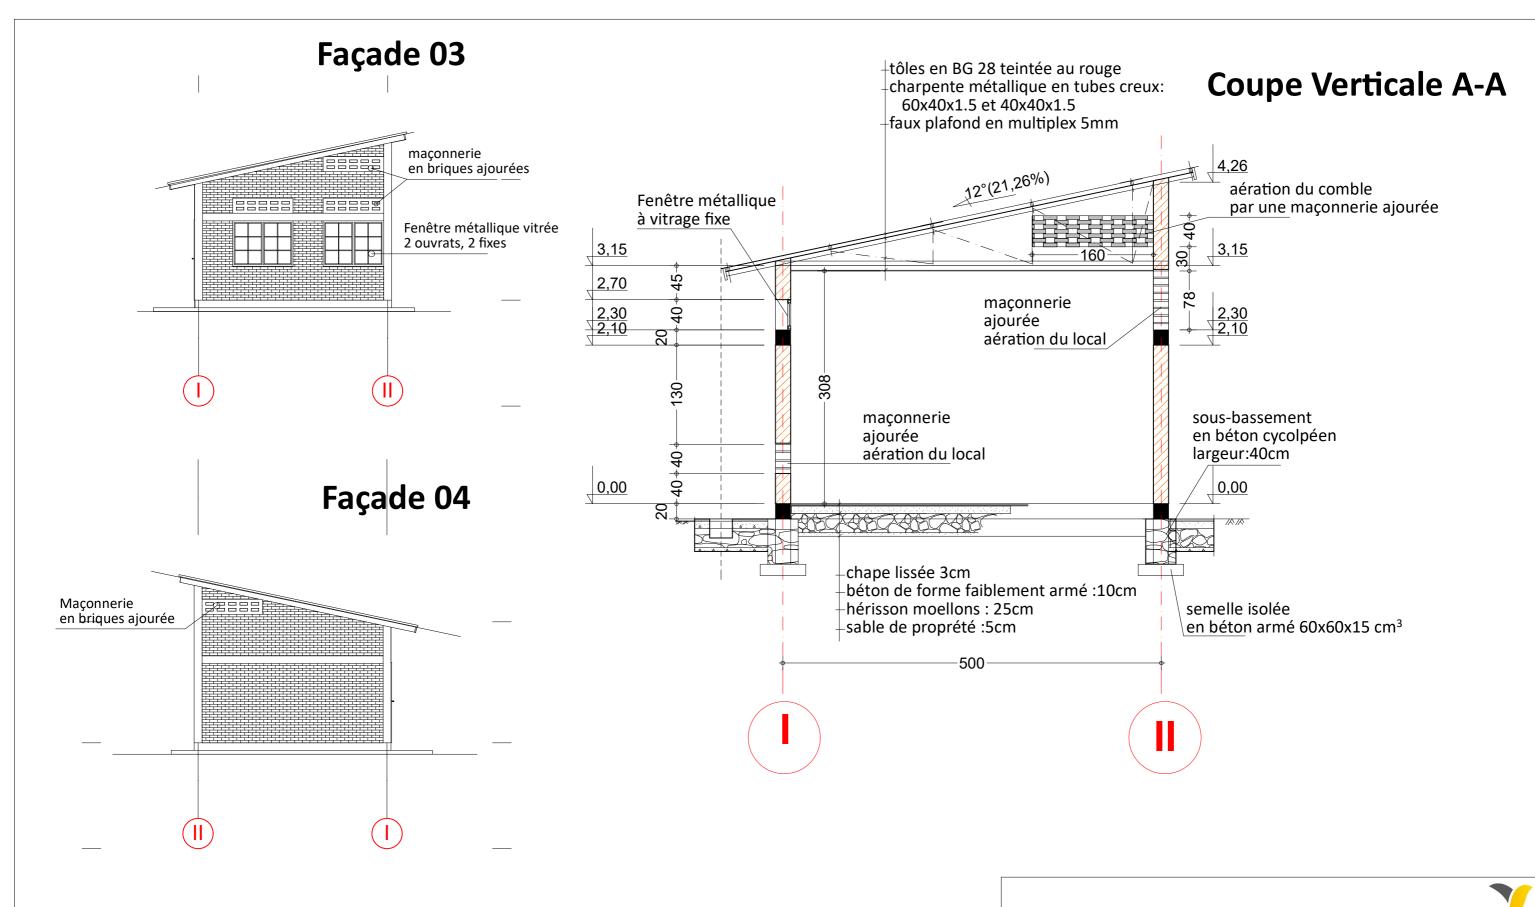


Cours d'Appel NGOZI
TRAVAUX POUR AMELIORATION D'ARCHIVAGE
PLAN D'INSTALLATION ELECTRIQUE
Date: juillet 2023

Echèlle: 1/100 Format papier : A<sub>3</sub>

Plan Electrique PLAN N°\_PA 04

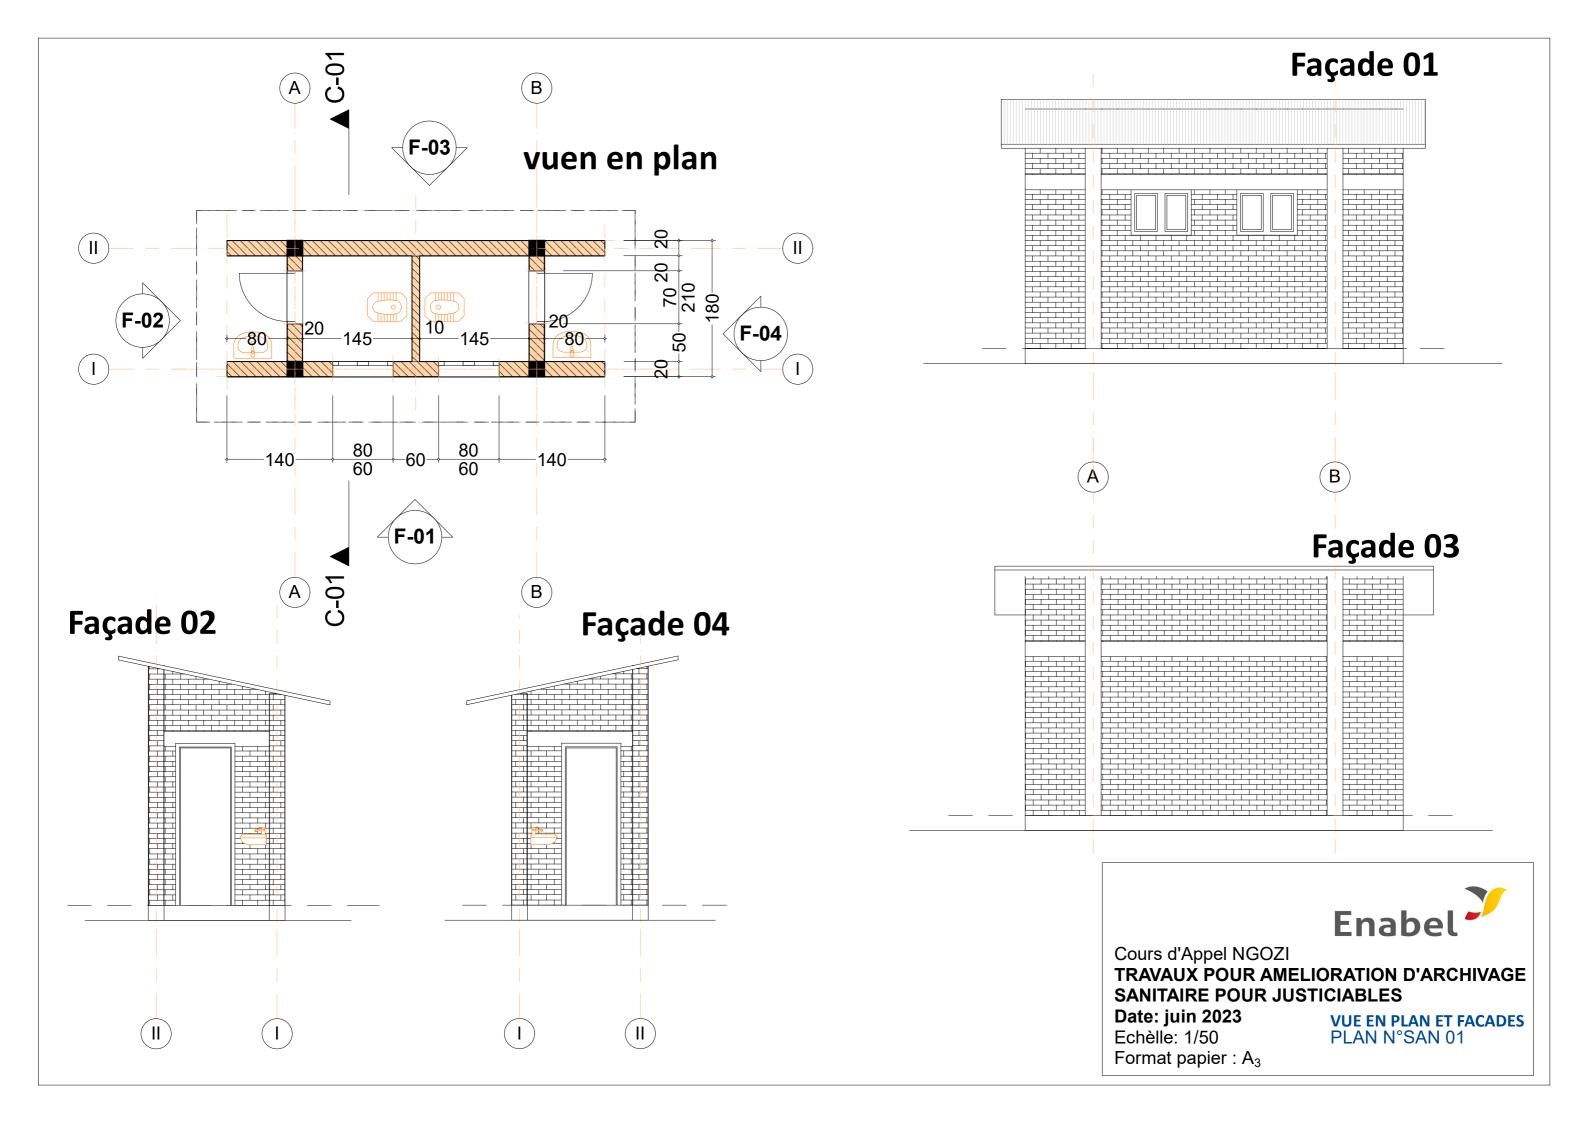

## **COUPE VERTICALE**

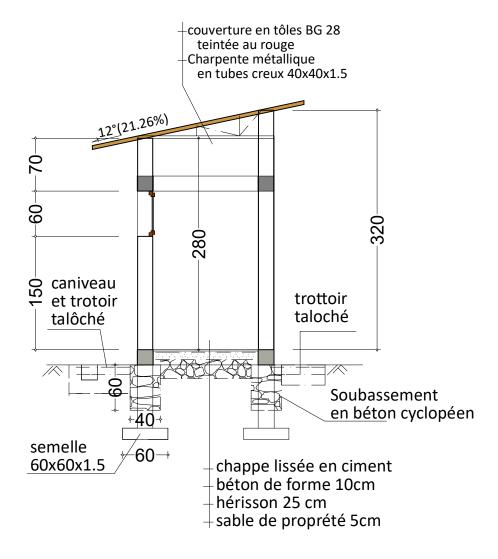



Cours d'Appel NGOZI

TRAVAUX POUR AMELIORATION D'ARCHIVAGE SANITAIRE POUR JUSTICIABLES

Date: juin 2023 Echèlle: 1/50

**COUPE VERTICALE** PLAN N°SAN-02

Format papier: A<sub>4</sub>