


TGI NGOZI
Plan Masse
Echèlle: 1/300
Date: Juin 2023
Format papier : A<sub>3</sub>

Enabel


PLAN N°\_PM 01

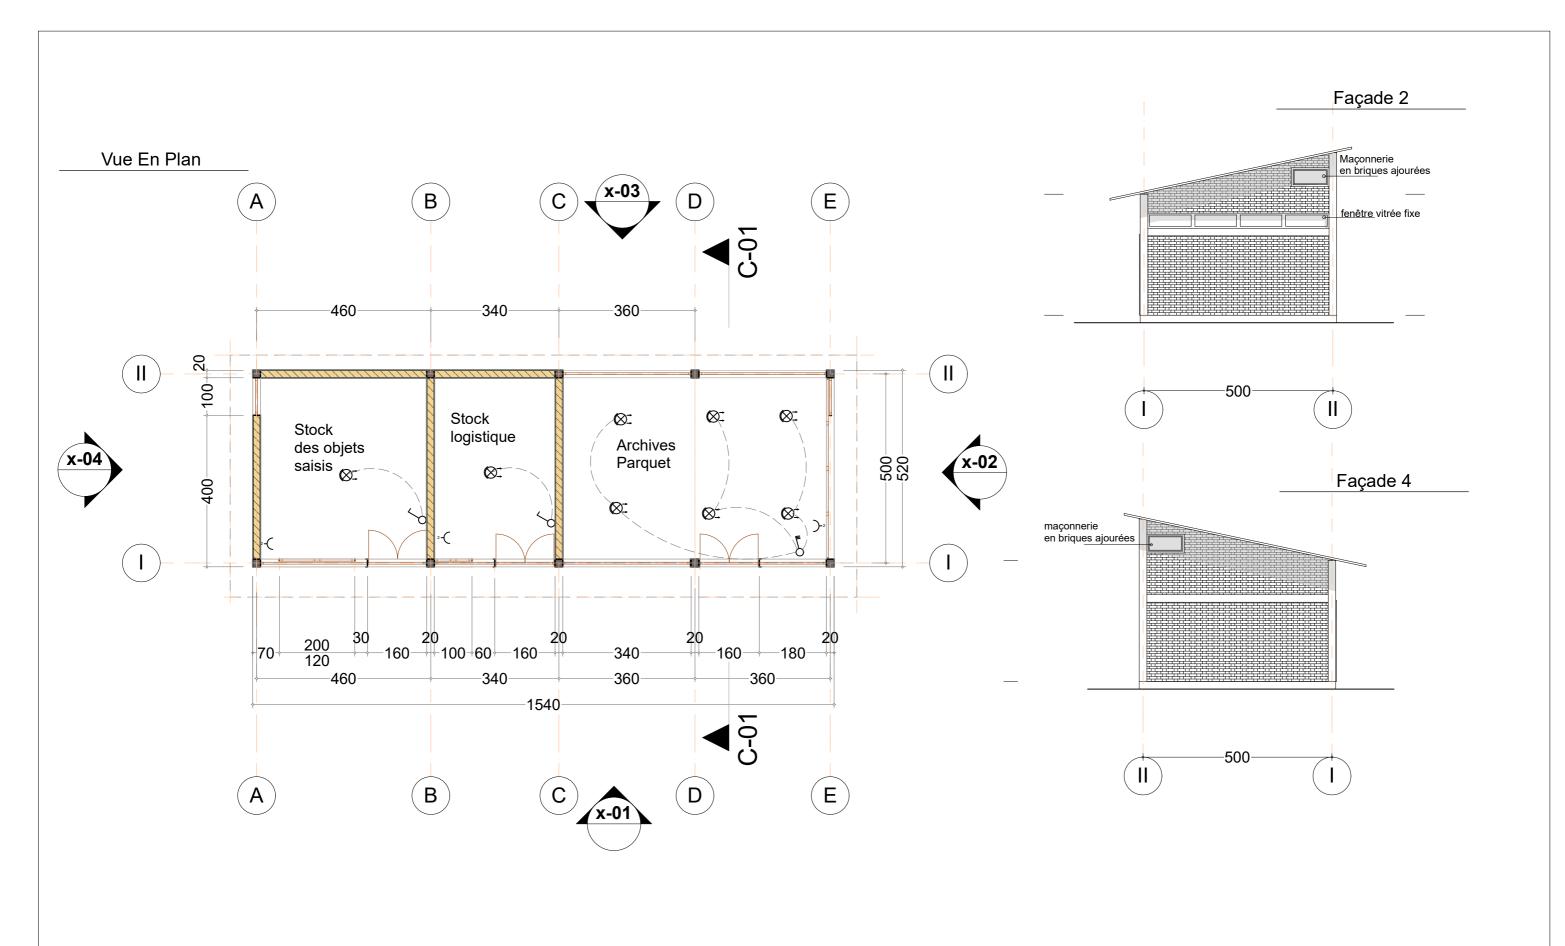



TGI NGOZI Enabel

Plan Archivage Parquet: Vue en plan
et deux Façades
Echèlle: 1/100


Date: Juillet 2023 Format papier : A<sub>3</sub> PLAN N°\_AP 01

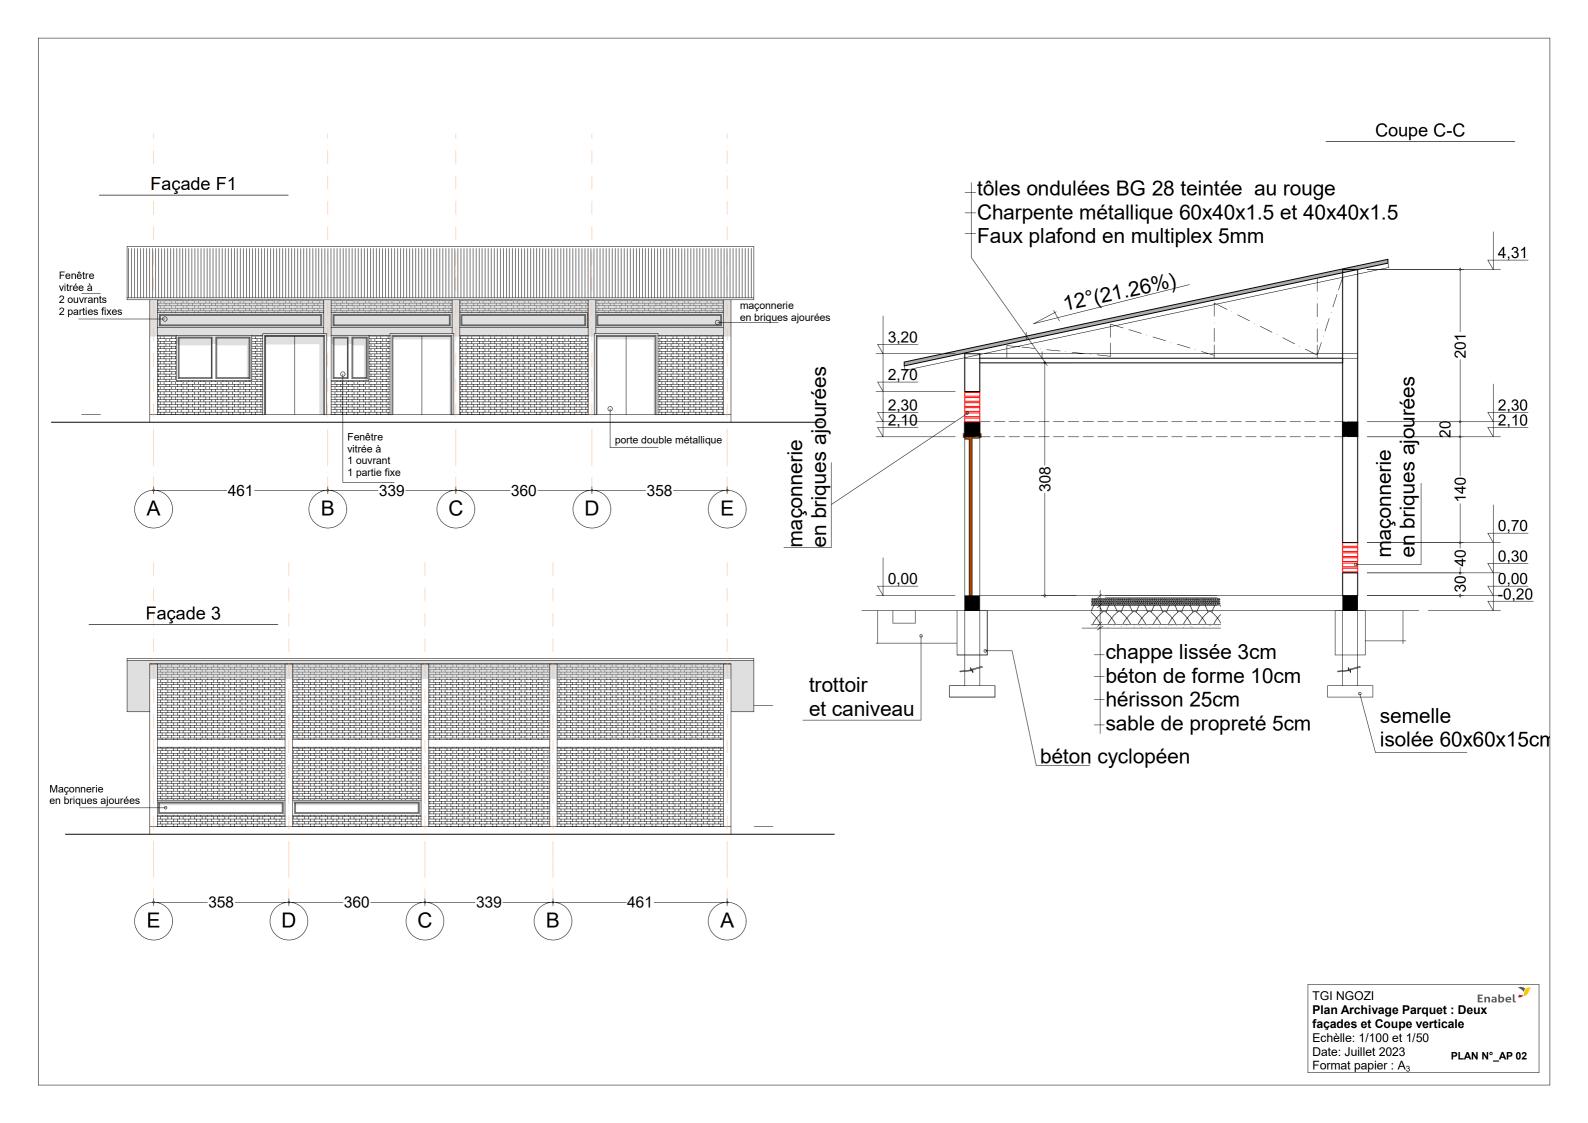

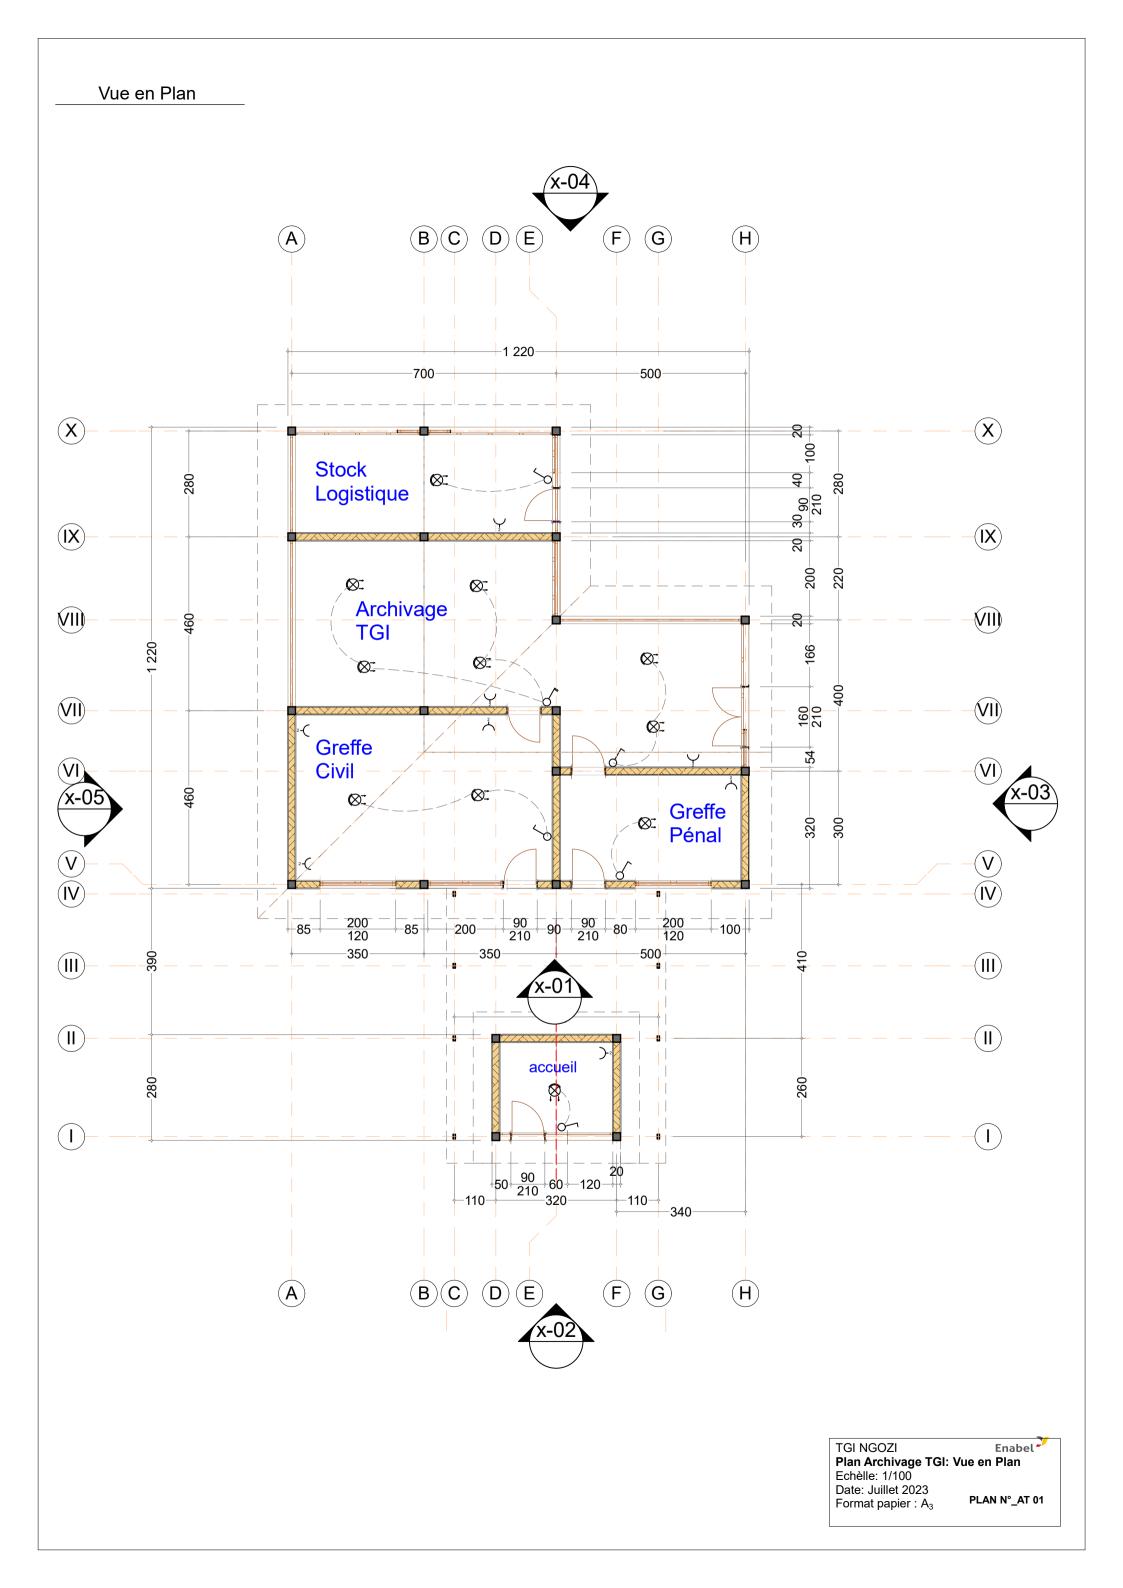

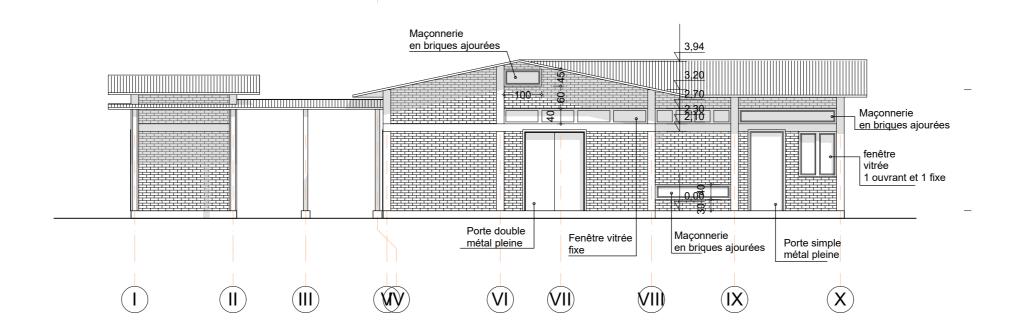



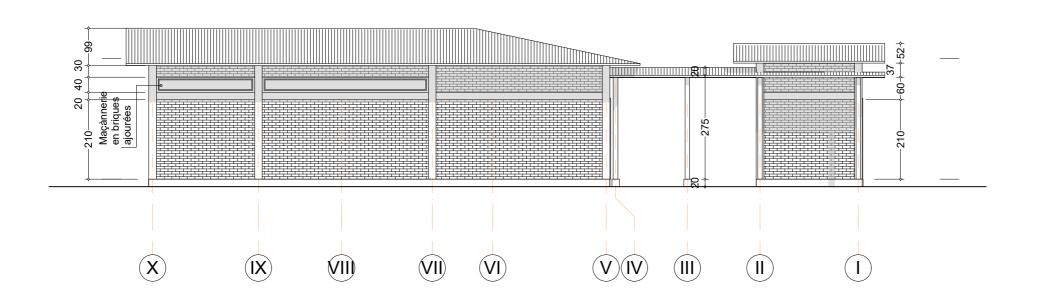

TGI NGOZI

Plan Archivage TGI: Deux Façades


Echèlle: 1/100

Date: Juillet 2023


Format papier: A<sub>3</sub>

PLAN N°\_AT 02


Façade 1

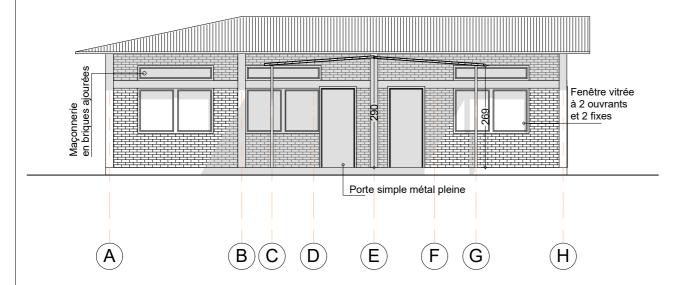

Façade 4

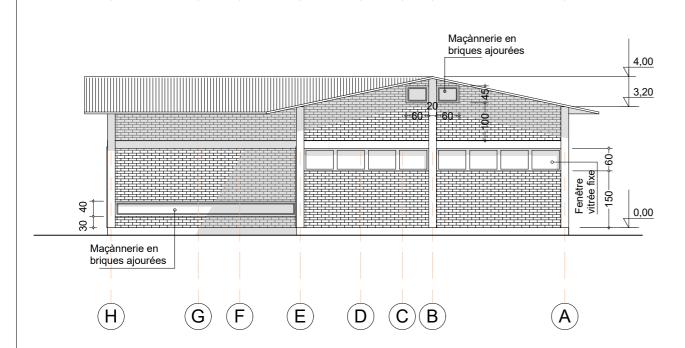

## Façade 2

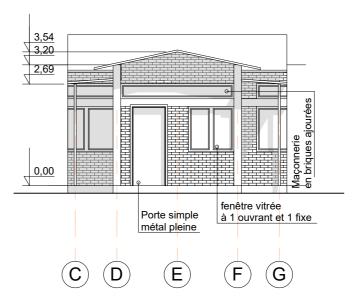

TGI NGOZI

Plan Archivage TGI: Trois Façades

Echèlle: 1/100

Date: Juillet 2023

Format papier: A<sub>3</sub>

PLAN N°\_AT 03