



PROJET D'ETUDES ARCHITECTURALES, SUIVI ET CONTROLE TECHNIQUE DES TRAVAUX DE CONSTRUCTION ET REHABILITATION DE CEG DANS LA REGION DE DOSSO

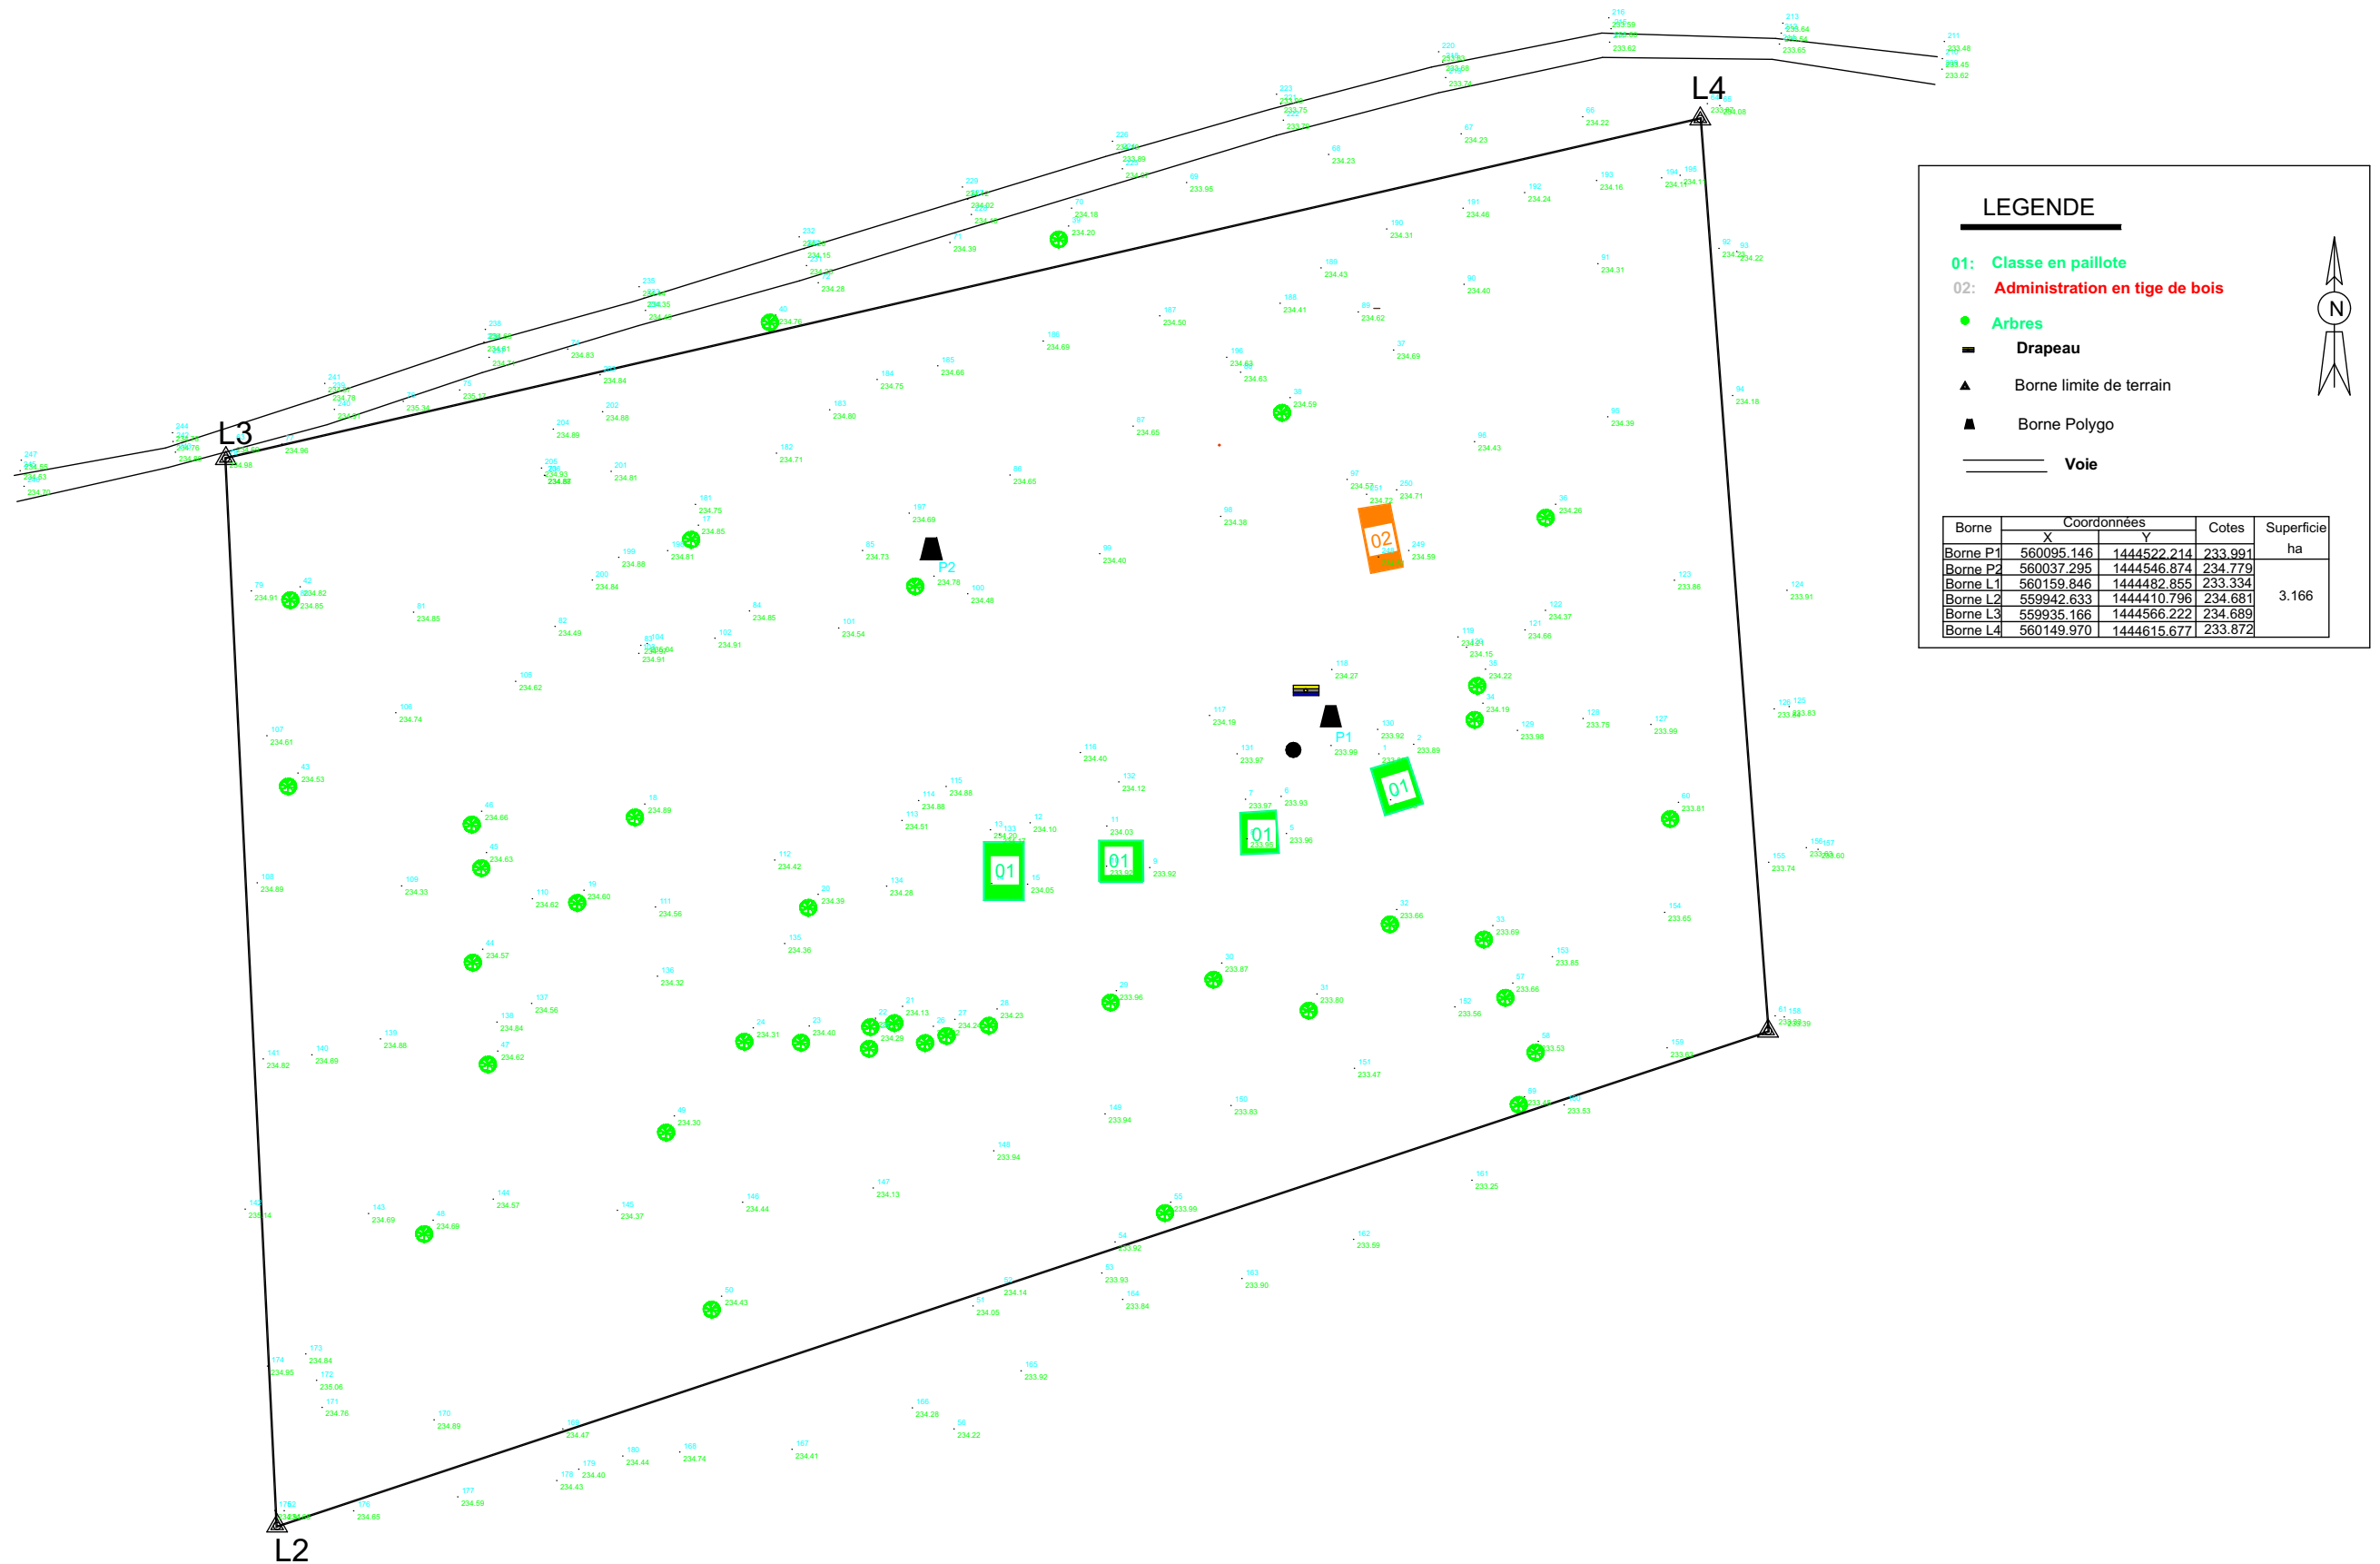

PROJET: PROJET D'ETUDES ARCHITECTURALES, SUIVI ET CONTROLE TECHNIQUE DES TRAVAUX DE CONSTRUCTION ET REHABILITATION DE CEG DANS LA REGION DE DOSSO PROJET SARAOUNIA 2	CEG DE PHASE DE PROJET:	CEG DE GOUMANDEY AVANT PROJET DETAILLE (APD) CORRIGE AVANT PROJET DETAILLE (APD) VERSION CORRIGEE 1 AVANT PROJET DETAILLE (APD) CORRIGEE VERSION FINALE	DATES 03 AVRIL 2023 16 MARS 2023 26 JUN 2023	MAITRE D'OEUVRE:
MAITRE D'OUVRAGE: 	REVISION PLAN:	PLAN D'ETAT DES LIEUX	ECHELLE: 1/1000 ÈME	
FINANCEMENT: AGENCE BELGE DE DEVELOPPEMENT				

PROJET D'ETUDES ARCHITECTURALES, SUIVI ET CONTROLE TECHNIQUE DES TRAVAUX DE CONSTRUCTION ET REHABILITATION DE CEG DANS LA REGION DE DOSSO

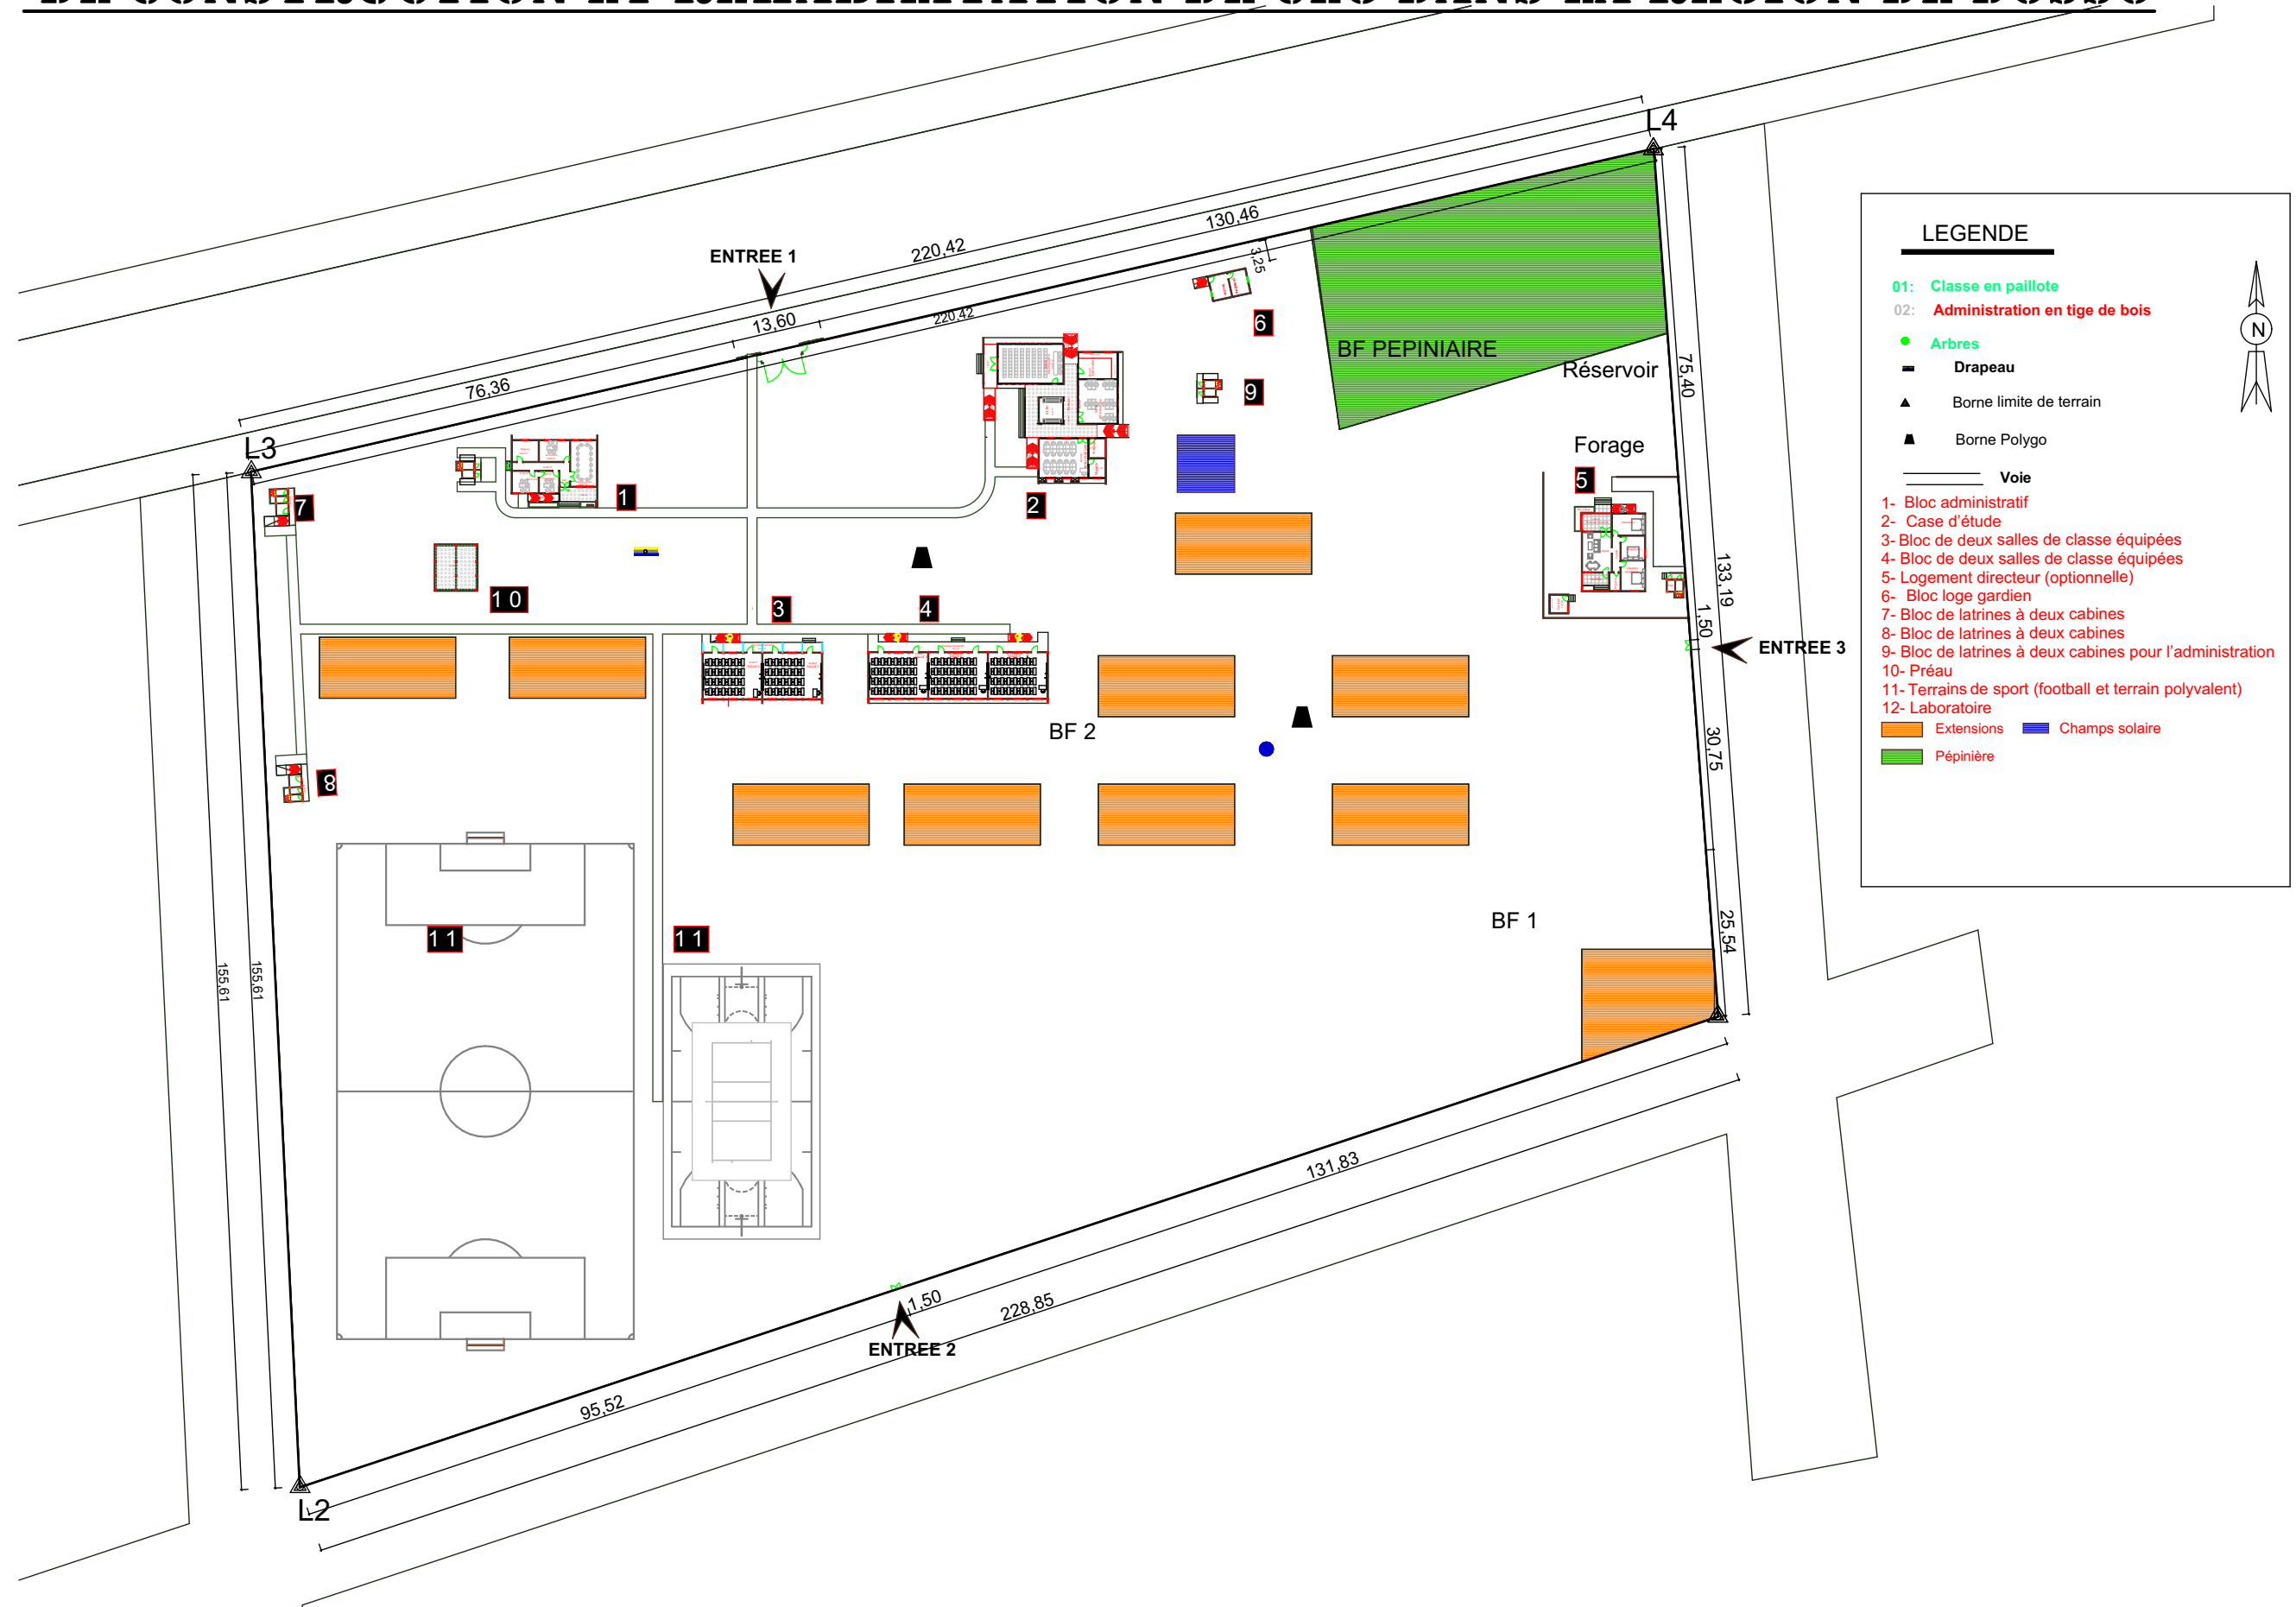

PROJET: PROJET D'ETUDES ARCHITECTURALES, SUIVI ET CONTROLE TECHNIQUE DES TRAVAUX DE CONSTRUCTION ET REHABILITATION DE CEG DANS LA REGION DE DOSSO PROJET SARAOUNIA 2	CEG DE PHASE DE PROJET:	CEG DE GOUMANDEY AVANT PROJET DETAILLE (APD) CORRIGE AVANT PROJET DETAILLE (APD) VERSION CORRIGEE 1 AVANT PROJET DETAILLE (APD) CORRIGEE VERSION FINALE	DATES 03 AVRIL 2023 16 MARS 2023 26 JUIN 2023	MAITRE D'OEUVRE:
MAITRE D'OUVRAGE: 	FINANCEMENT: AGENCE BELGE DE DEVELOPPEMENT	REVISION PLAN:	ECHELLE: 1/1000 ÈME	

PROJET D'ETUDES ARCHITECTURALES, SUIVI ET CONTROLE TECHNIQUE DES TRAVAUX DE CONSTRUCTION ET REHABILITATION DE CEG DANS LA REGION DE DOSSO



LEGENDE

- 01: Classe en pailote
- 02: Administration en tige de bois
- Arbres
- Drapeau
- ▲ Borne limite de terrain
- ▲ Borne Polygo
- Voie

1- Bloc administratif
 2- Case d'étude
 3- Bloc de deux salles de classe équipées
 4- Bloc de deux salles de classe équipées
 5- Logement directeur (optionnelle)
 6- Bloc loge gardien
 7- Bloc de latrines à deux cabines
 8- Bloc de latrines à deux cabines
 9- Bloc de latrines à deux cabines pour l'administration
 10- Préau
 11- Terrains de sport (football et terrain polyvalent)
 12- Laboratoire

■ Extensions ■ Champs solaire
 ■ Pépinière

<p>PROJET: PROJET D'ETUDES ARCHITECTURALES, SUIVI ET CONTROLE TECHNIQUE DES TRAVAUX DE CONSTRUCTION ET REHABILITATION DE CEG DANS LA REGION DE DOSSO PROJET SARAOUNIA 2</p>	<p>CEG DE CEG DE GOUMANDEY</p>	<p>DATES 03 AVRIL 2023 16 MARS 2023 26 JUIN 2023</p>	<p>MAITRE D'OEUVRE:</p>
<p>MAITRE D'OUVRAGE: Enabel</p>	<p>PHASE DE PROJET: AVANT PROJET DETAILLE (APD) CORRIGE AVANT PROJET DETAILLE (APD) VERSION CORRIGEE 1 AVANT PROJET DETAILLE (APD) CORRIGEE VERSION FINALE</p>	<p>REVISION</p>	<p>PLAN: PLAN D'IMPLANTATION</p>
<p>FINANCEMENT: AGENCE BELGE DE DEVELOPPEMENT</p>	<p>ECHELLE: 1/1000 ÈME</p>		