




CLOTURE - ENTREE PRINCIPALE - COTE AVEC PORTAIL

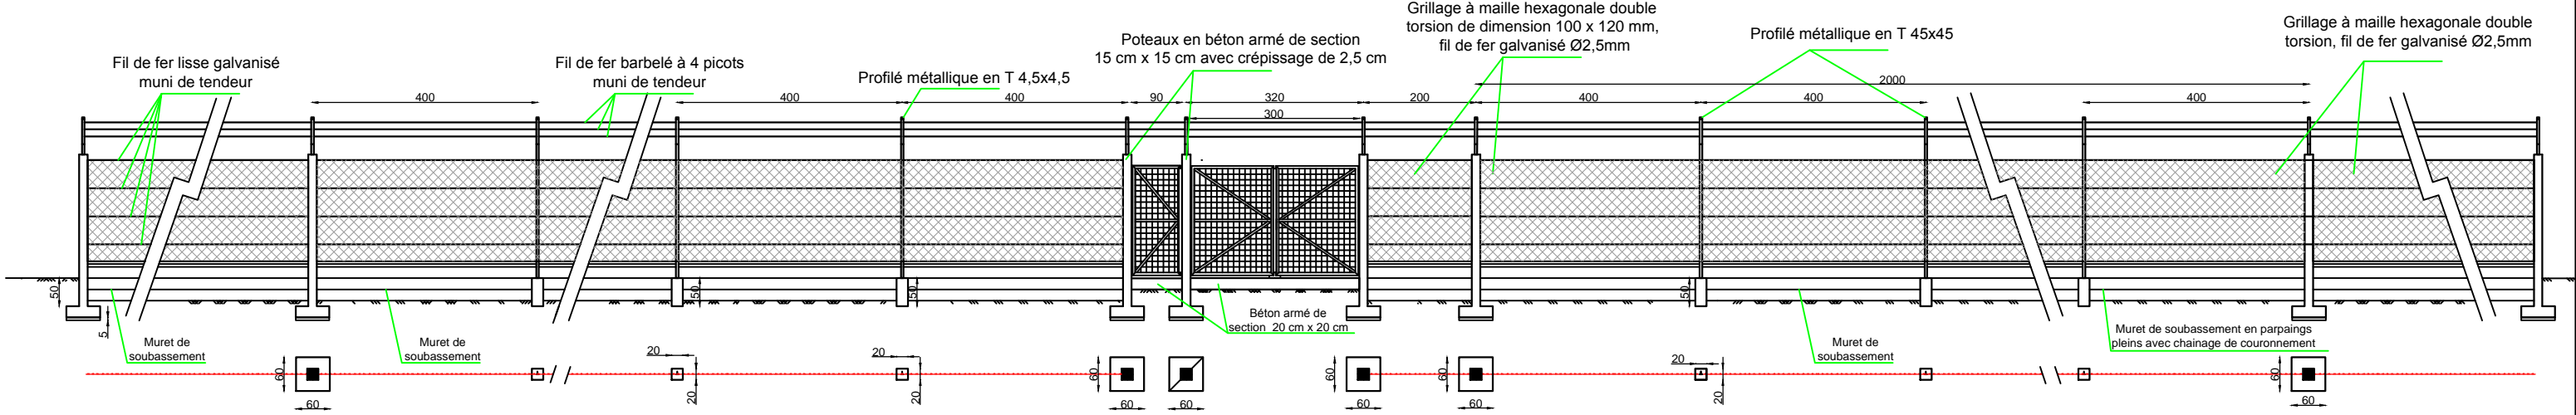


CLOTURE - COTES SANS PORTAIL

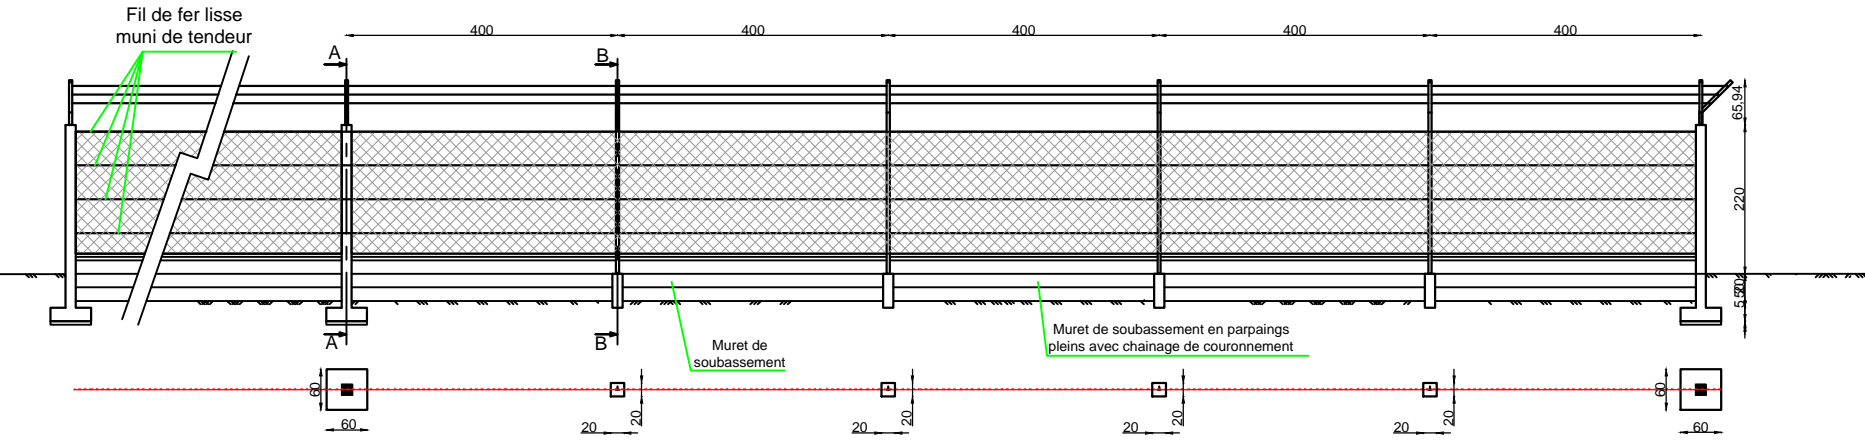

VOIR DETAILS CLOTURE

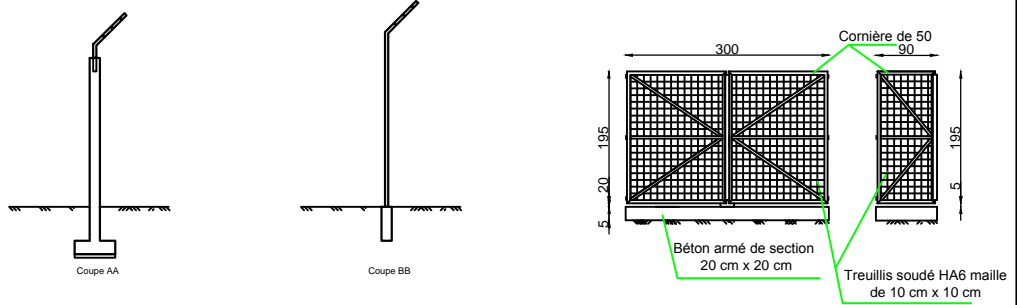


CLOTURE - COTE AVEC PORTILLON

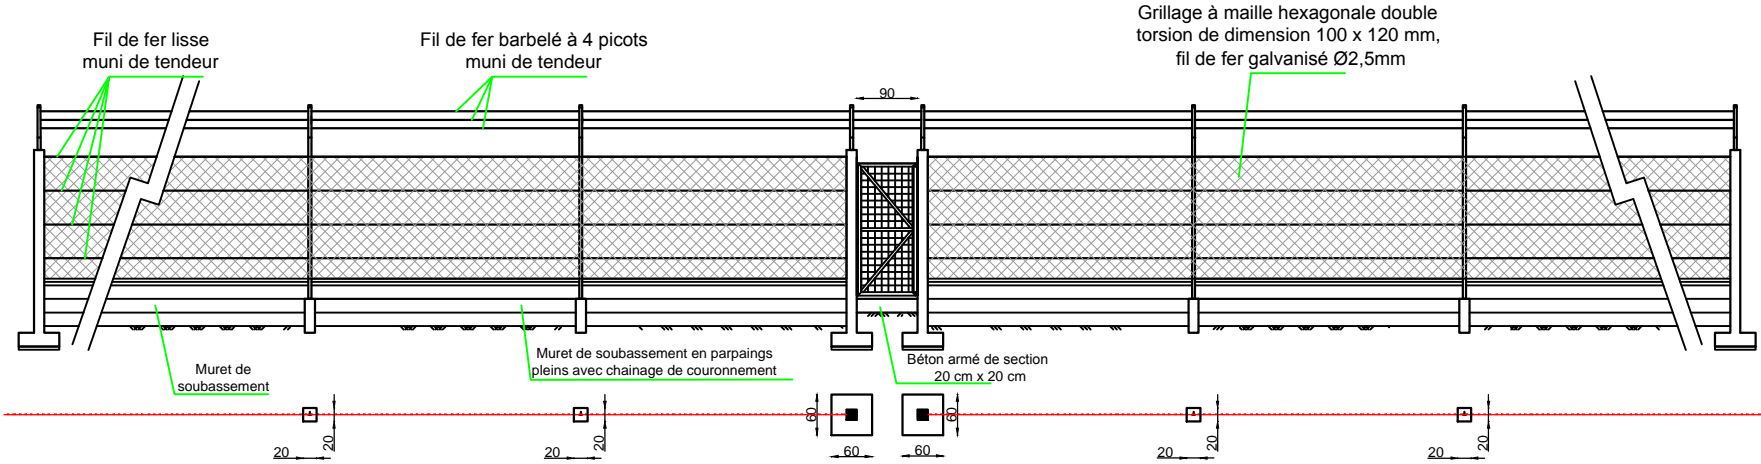



DETAILS: Poteaux - muret de soubassement - portail - portillon

Profilé métallique T 4,5x4,5 ou cornière renforcée de 50

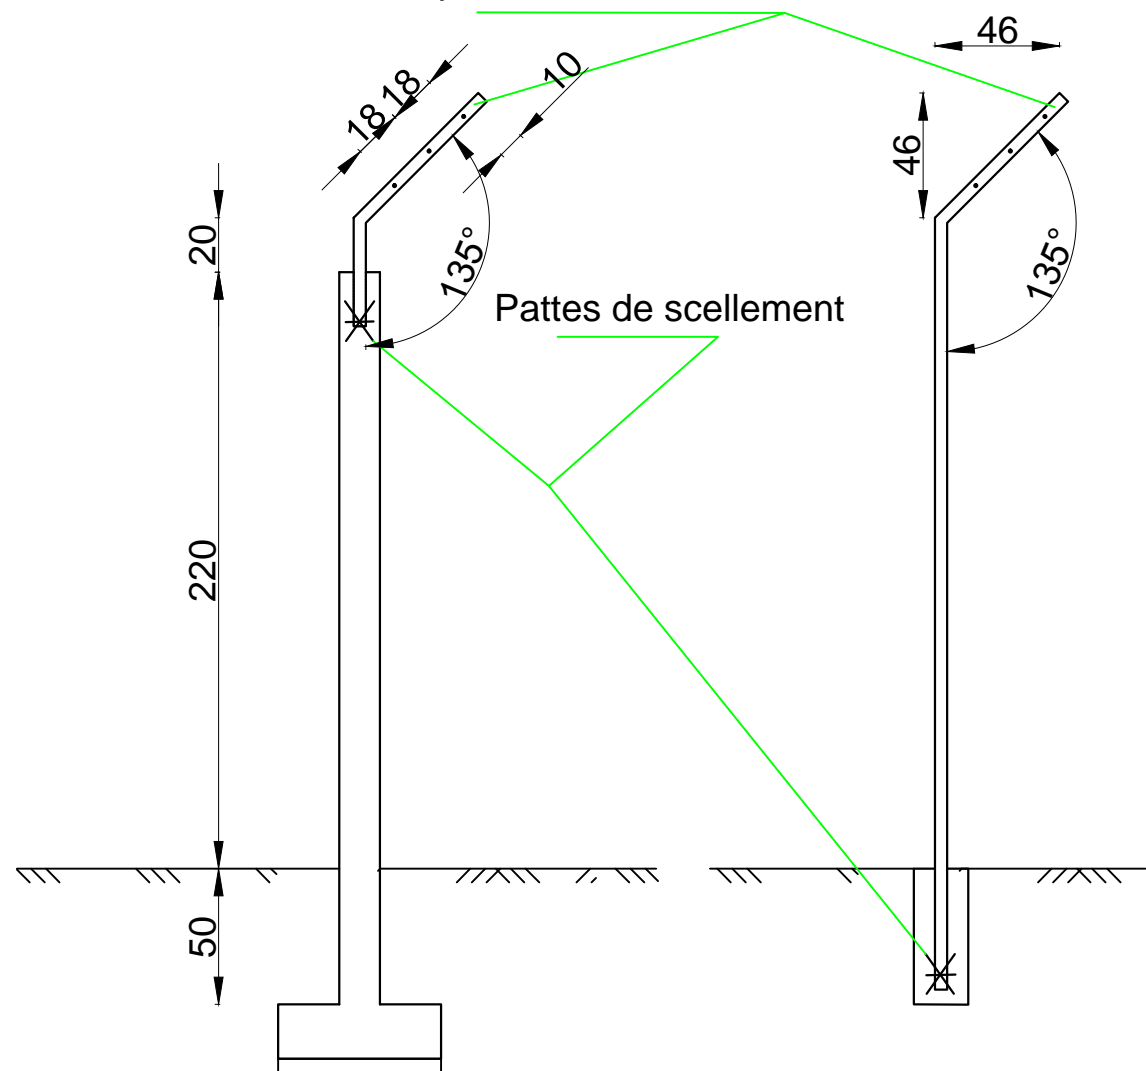


Coupe AA

Coupe BB

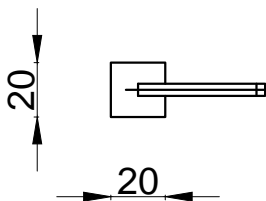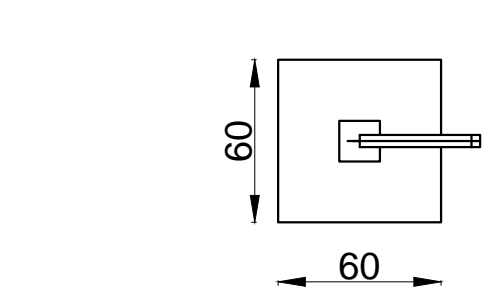

Grillage à maille hexagonale double torsion de dimension 100 x 120 mm, fil de fer galvanisé Ø2,5mm

Chainage de couronnement du muret de soubassement

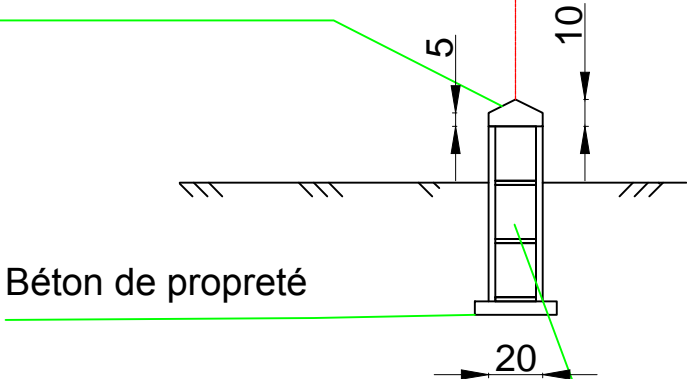

minimum 3 rangées de parpaings pleins de 15 cm x 20 cm x 40 cm avec crépissage de 2,5 cm

Détail 1 - vue de l'intérieur

Fer plat de 100 scellé dans le béton


Cornière de 50

Cornière de 50

Verrou de fermeture

Profilé T de 4,5x4,5

Fer plat de 80mm

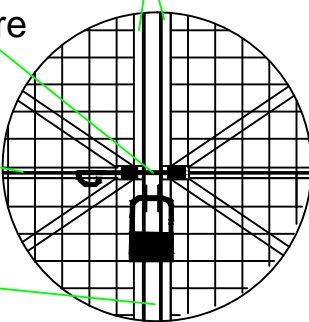



Détail 2 - vue de l'intérieur

Cornière de 50

Fer plat de 80mm

Verrou à baïonnette de fermeture


Butoir métallique scellé dans le béton monté au centre des 2 vantaux

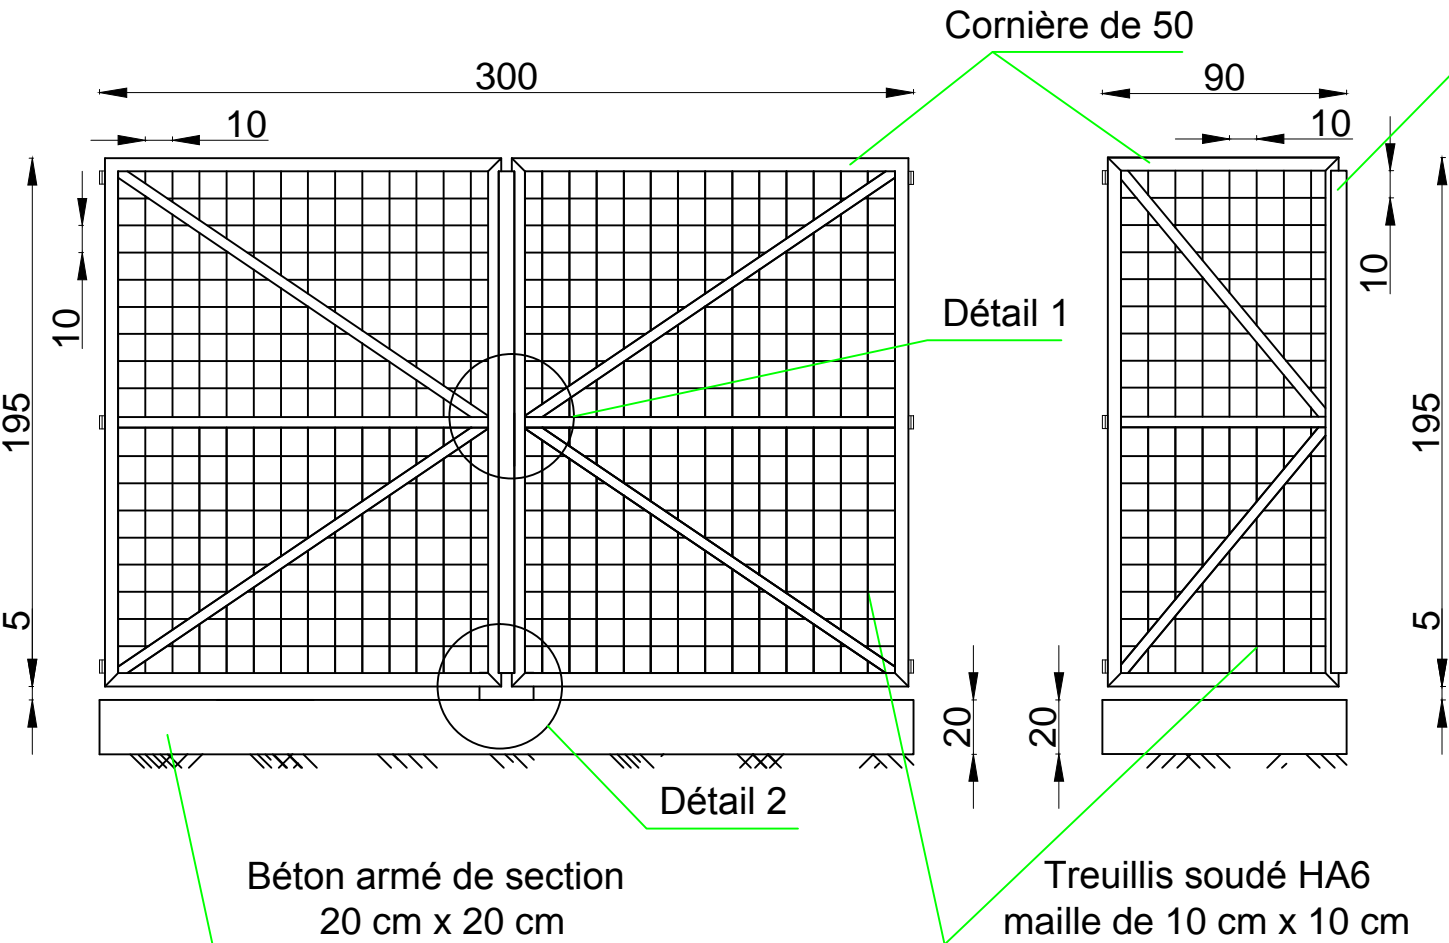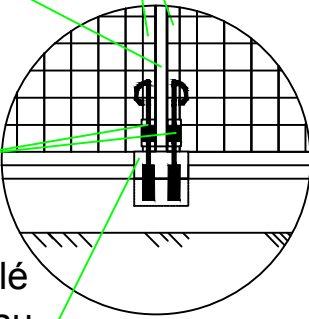

Béton armé de section 20 cm x 20 cm

Treillis soudé HA6 maille de 10 cm x 10 cm

TÊTE DE FORAGE EQUIPEE DES JARDINS MARAICHERS CIRCULAIRES

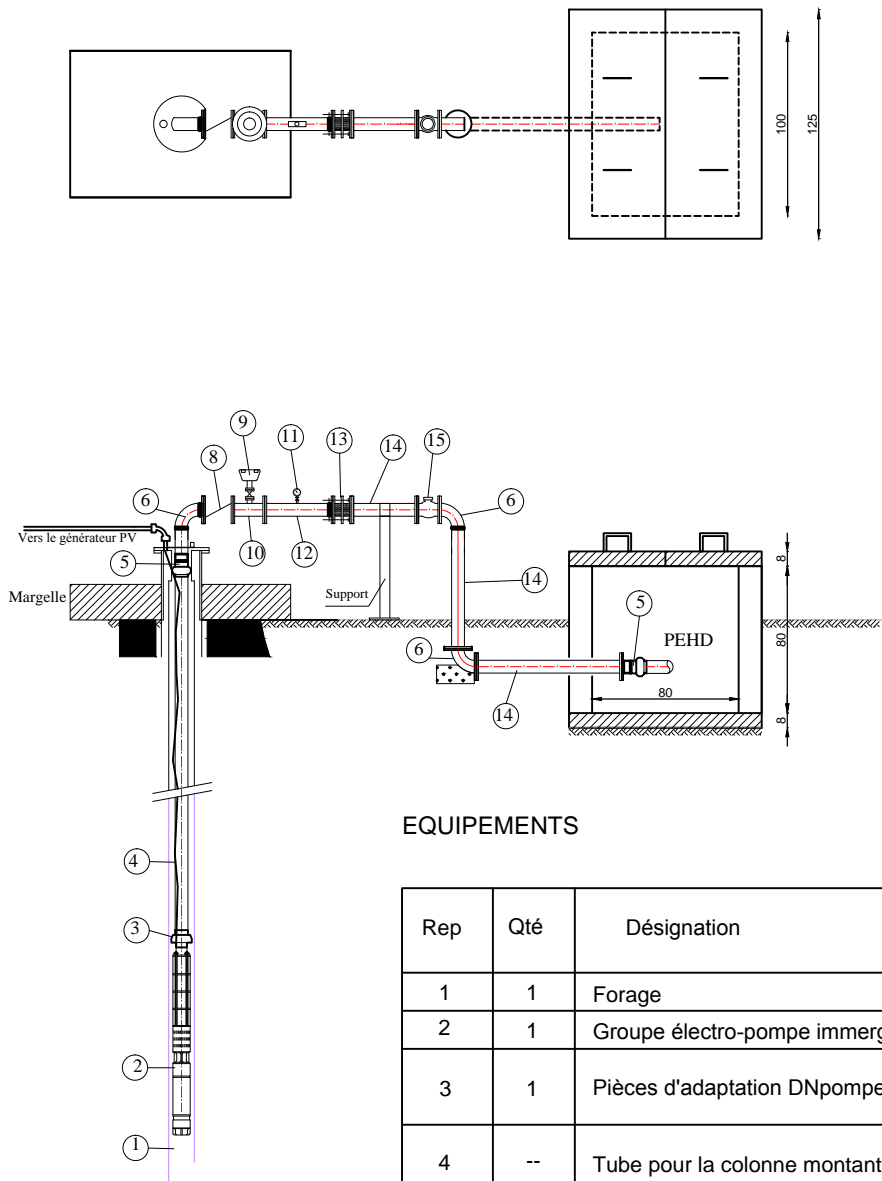

EQUIPEMENTS

Rep	Qté	Désignation	Ajar (Assaba)		Melgué (Guidimakha)		Lislam (Guidimakha)	
			Matière	Caractéristique	Matière	Caractéristique	Matière	Caractéristique
1	1	Forage	Tubage PVC	6" / DN165	Tubage PVC	6" / DN165	Tubage PVC	6" / DN165
2	1	Groupe électro-pompe immergé	Pompe AC - 12,5 m3/h à HMT 58 m		Pompe DC - 6,5 m3/h à HMT 72 m		Pompe AC - 15 m3/h à HMT 61 m	
3	1	Pièces d'adaptation DNpompe/DNcolonne montante	Laiton/PEHD	DNpompe/DN75	Laiton/PEHD	DNpompe/DN63	Laiton/PEHD	DNpompe/DN75
4	--	Tube pour la colonne montante accessoires	PEHD PN16	DN75	PEHD PN16	DN63	PEHD PN16	DN75
5	2	Pièces d'adaptation/Adaptateur PEHD - Acier galvanisé	PEHD/Acier galva	DN75 / DE88,9	PEHD/Acier galva	DN63 / DE76,1	PEHD/Acier galva	DN75 / DE88,9
6	3	Coude 1/4 à grand rayon	Acier galvanisé	88,9 x 4,9 mm	Acier galvanisé	76,1 x 4,5 mm	Acier galvanisé	88,9 x 4,9 mm
8	1	Clapet anti-retour	Laiton	3"1/2 - 88,9 mm	Laiton	3" - 76,1 mm	Laiton	3"1/2 - 88,9 mm
9	1	Ventouse à double effet avec accessoires	-----					
10	1	Té à 3 brides	Acier galvanisé	3"1/2 - 88,9 mm	Acier galvanisé	3" - 76,1 mm	Acier galvanisé	3"1/2 - 88,9 mm
11	1	Manomètre à bain à glycérine à robinet 3 voies incorporé Ø16cm	Inox	Ø16cm	Inox	Ø16cm	Inox	Ø16cm
12	1	Manchette bridée avec 1 piquage mamelon fileté Ø3/4" pour manomètre, L= 0,5m.	Acier galvanisé	DE 88,9 mm	Acier galvanisé	DE 76,1mm	Acier galvanisé	DE 88,9 mm
13	1	Joint de démontage / manchette de réparation	Acier galvanisé	DE 88,9 mm	Acier galvanisé	DE 76,1mm	Acier galvanisé	DE 88,9 mm
14	3	Manchette bridée L = 1,0 m	Acier galvanisé	DE 88,9 mm	Acier galvanisé	DE 76,1mm	Acier galvanisé	DE 88,9 mm
15	1	Compteur d'eau magnétique bridé classe A type vitesse	-----					