

REHABILITATION SOMMAIRE D'UNE VILLA EN AMENAGEMENT DE BUREAUX




ENABEL - Agence Belge de developpement



|  |                     |  |                                    |  |  |  |  |  |  |  |  |  |  |
|--|---------------------|--|------------------------------------|--|--|--|--|--|--|--|--|--|--|
|  | MAITRE DE L'OUVRAGE |  | SITUATION DU PROJET                |  |  |  |  |  |  |  |  |  |  |
|  |                     |  | Boulevard du 30 juin<br>maison 125 |  |  |  |  |  |  |  |  |  |  |
|  |                     |  |                                    |  |  |  |  |  |  |  |  |  |  |
|  |                     |  |                                    |  |  |  |  |  |  |  |  |  |  |
PLAN DE POSITION DES CLIMATISEURS

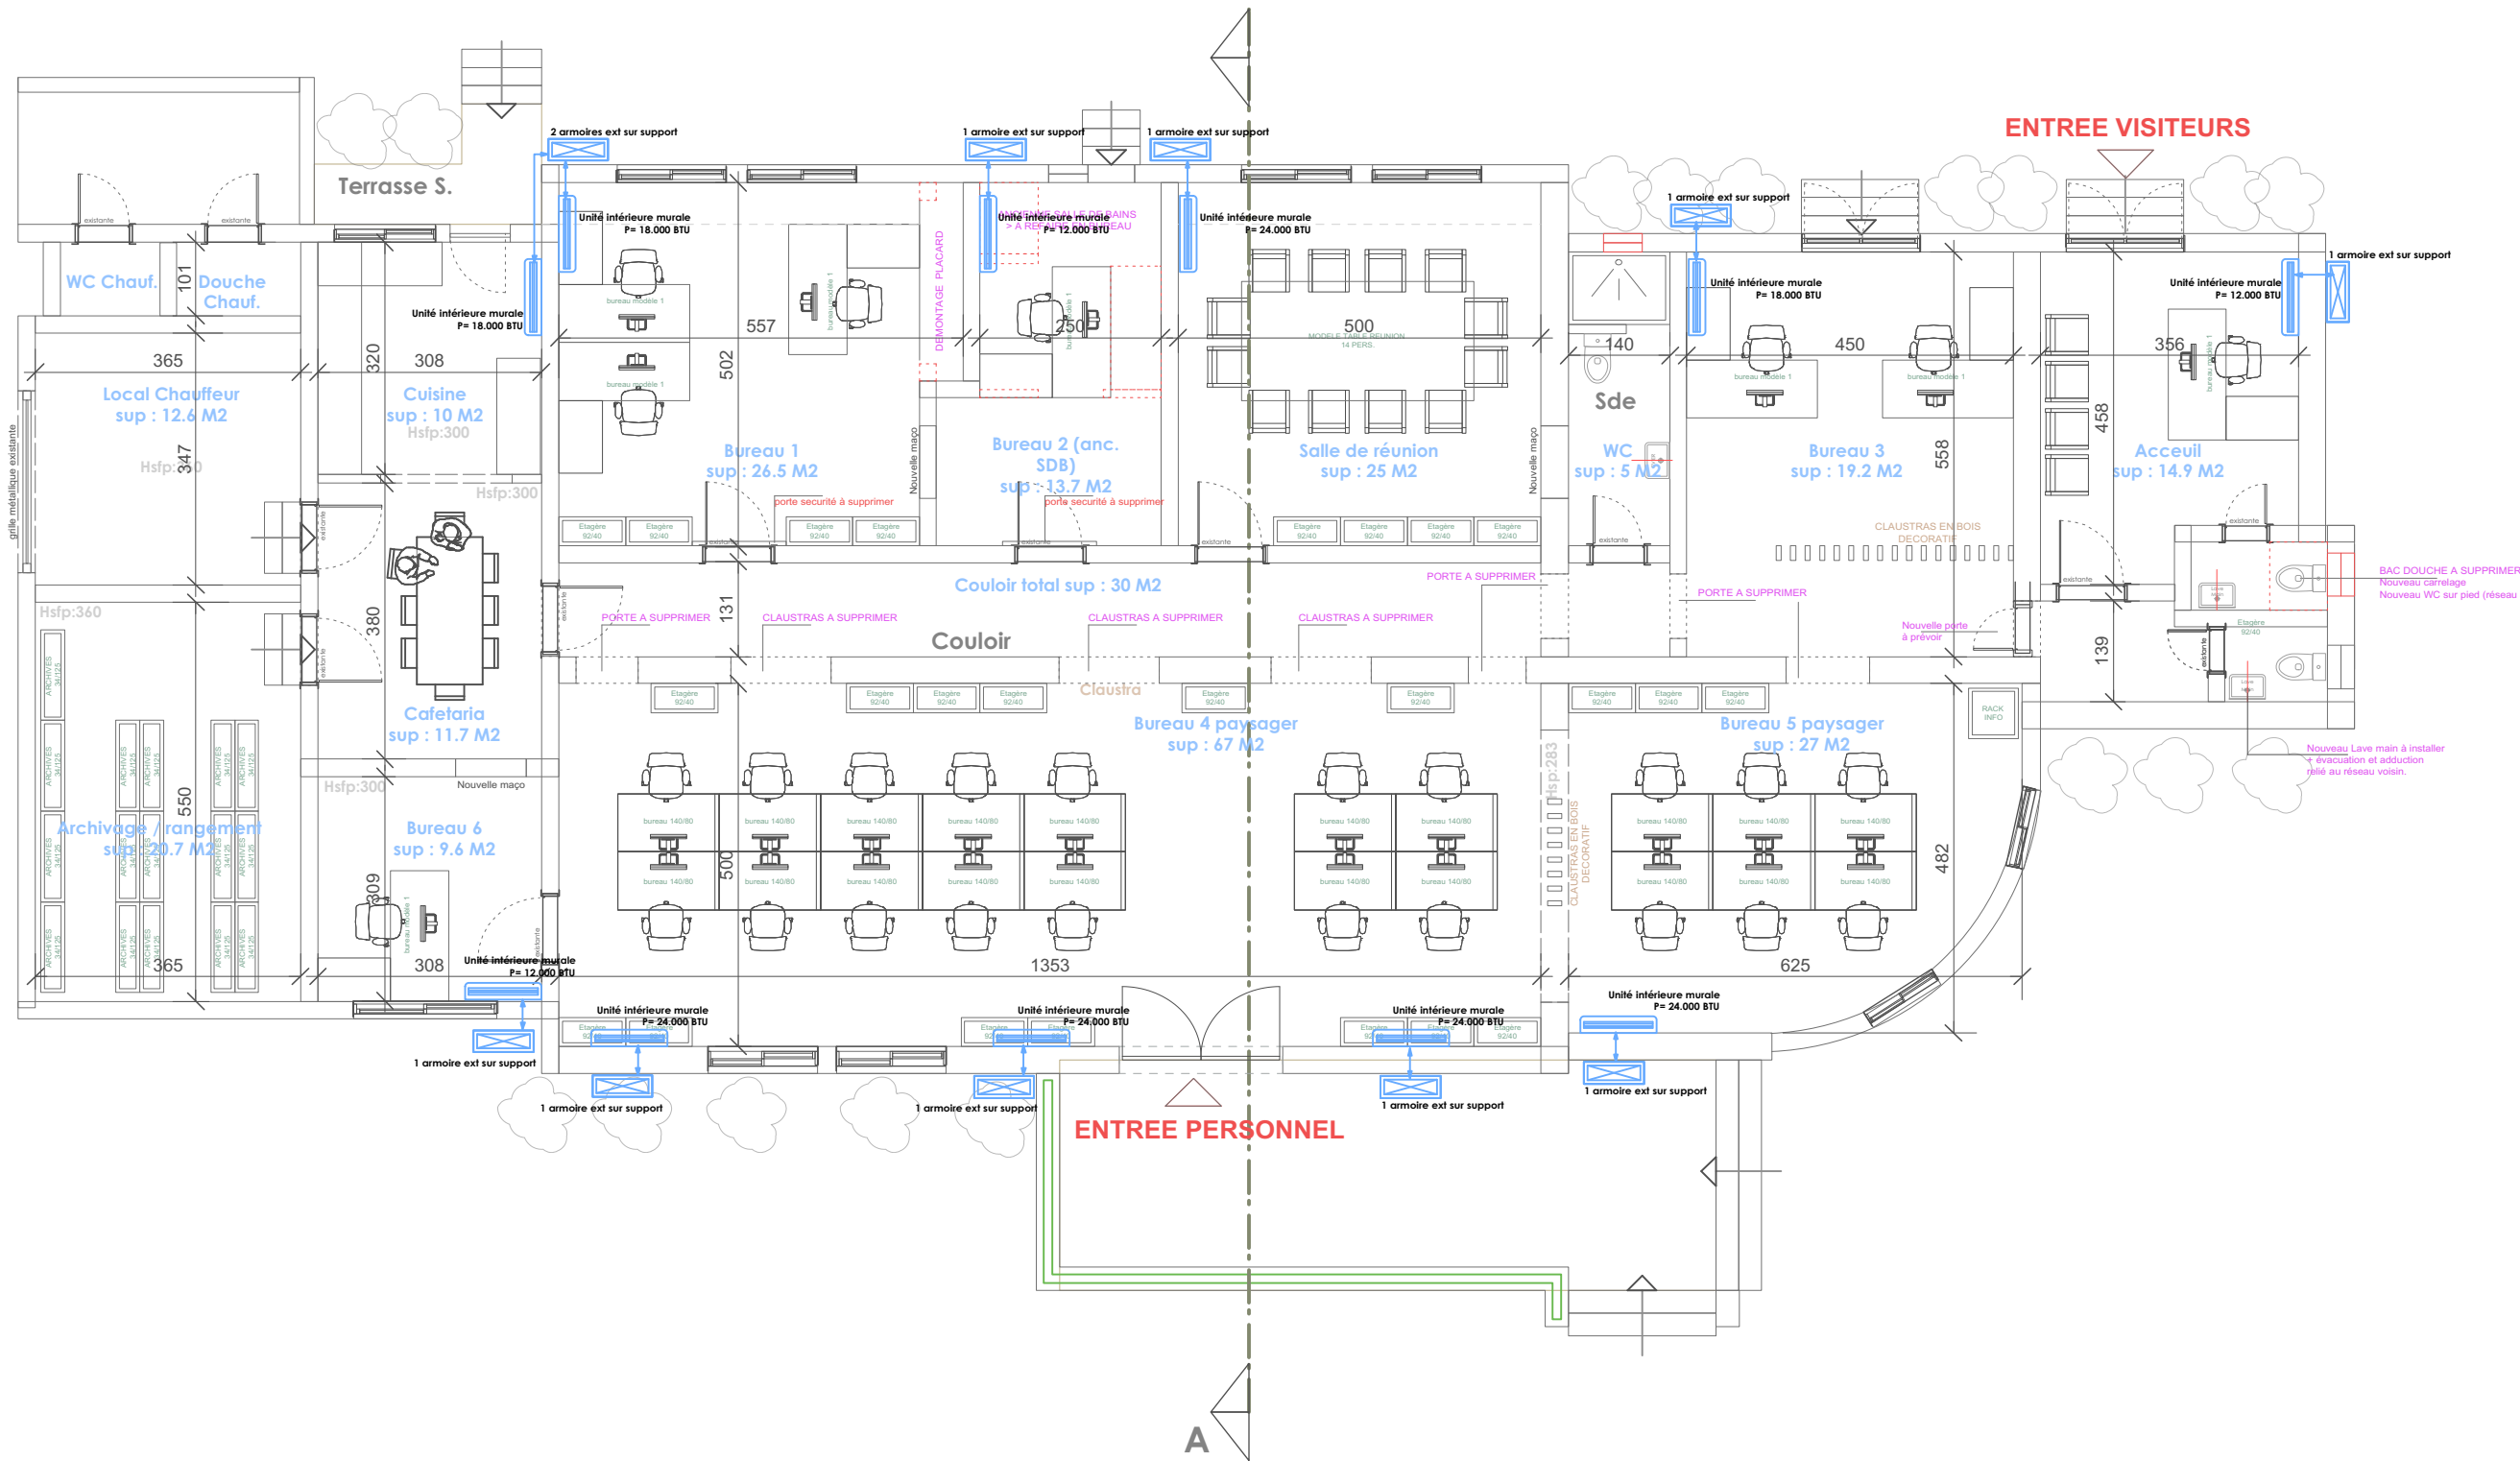


|                                        |                                    |  |                                            |  |                        |  |
|----------------------------------------|------------------------------------|--|--------------------------------------------|--|------------------------|--|
| MAITRE DE L'OUVRAGE                    | CONSORTIUM : ARTER - VSIA - DDVKIN |  | DATE DE MODIFICATION                       |  | ECHELLE                |  |
|                                        | SITUATION DU PROJET                |  | JUN 2023                                   |  |                        |  |
| ENABEL - Agence Belge de developpement | Boulevard du 30 juin               |  | Avenue de la Gombe n° 132 - Kinshasa - RDC |  | Tel: +243/81 936 12 17 |  |
|                                        | maison 125                         |  | b.vraie@ddvkin-archi.com                   |  |                        |  |



PLAN DE POSITION DES APPAREILLAGES ELECTRIQUES

TOUTES LES COTES ET TOUS LES NIVEAUX SONT DONNES A TITRE INDICATIF ET SONT A MESURER ET CONTROLER SUR PLACE PAR L'ENTREPRENEUR AVANT TOUS TRAVAUX. LE PRESENT PLAN NE PEUT SERVIR NI POUR LA PRODUCTION, NI POUR L'EXECUTION. UN PLAN DE PRODUCTION ET D'EXECUTION DOIT ETRE APPROUVE PAR L'ARCHITECTE ET LE MAITRE DE L'OUVRAGE.

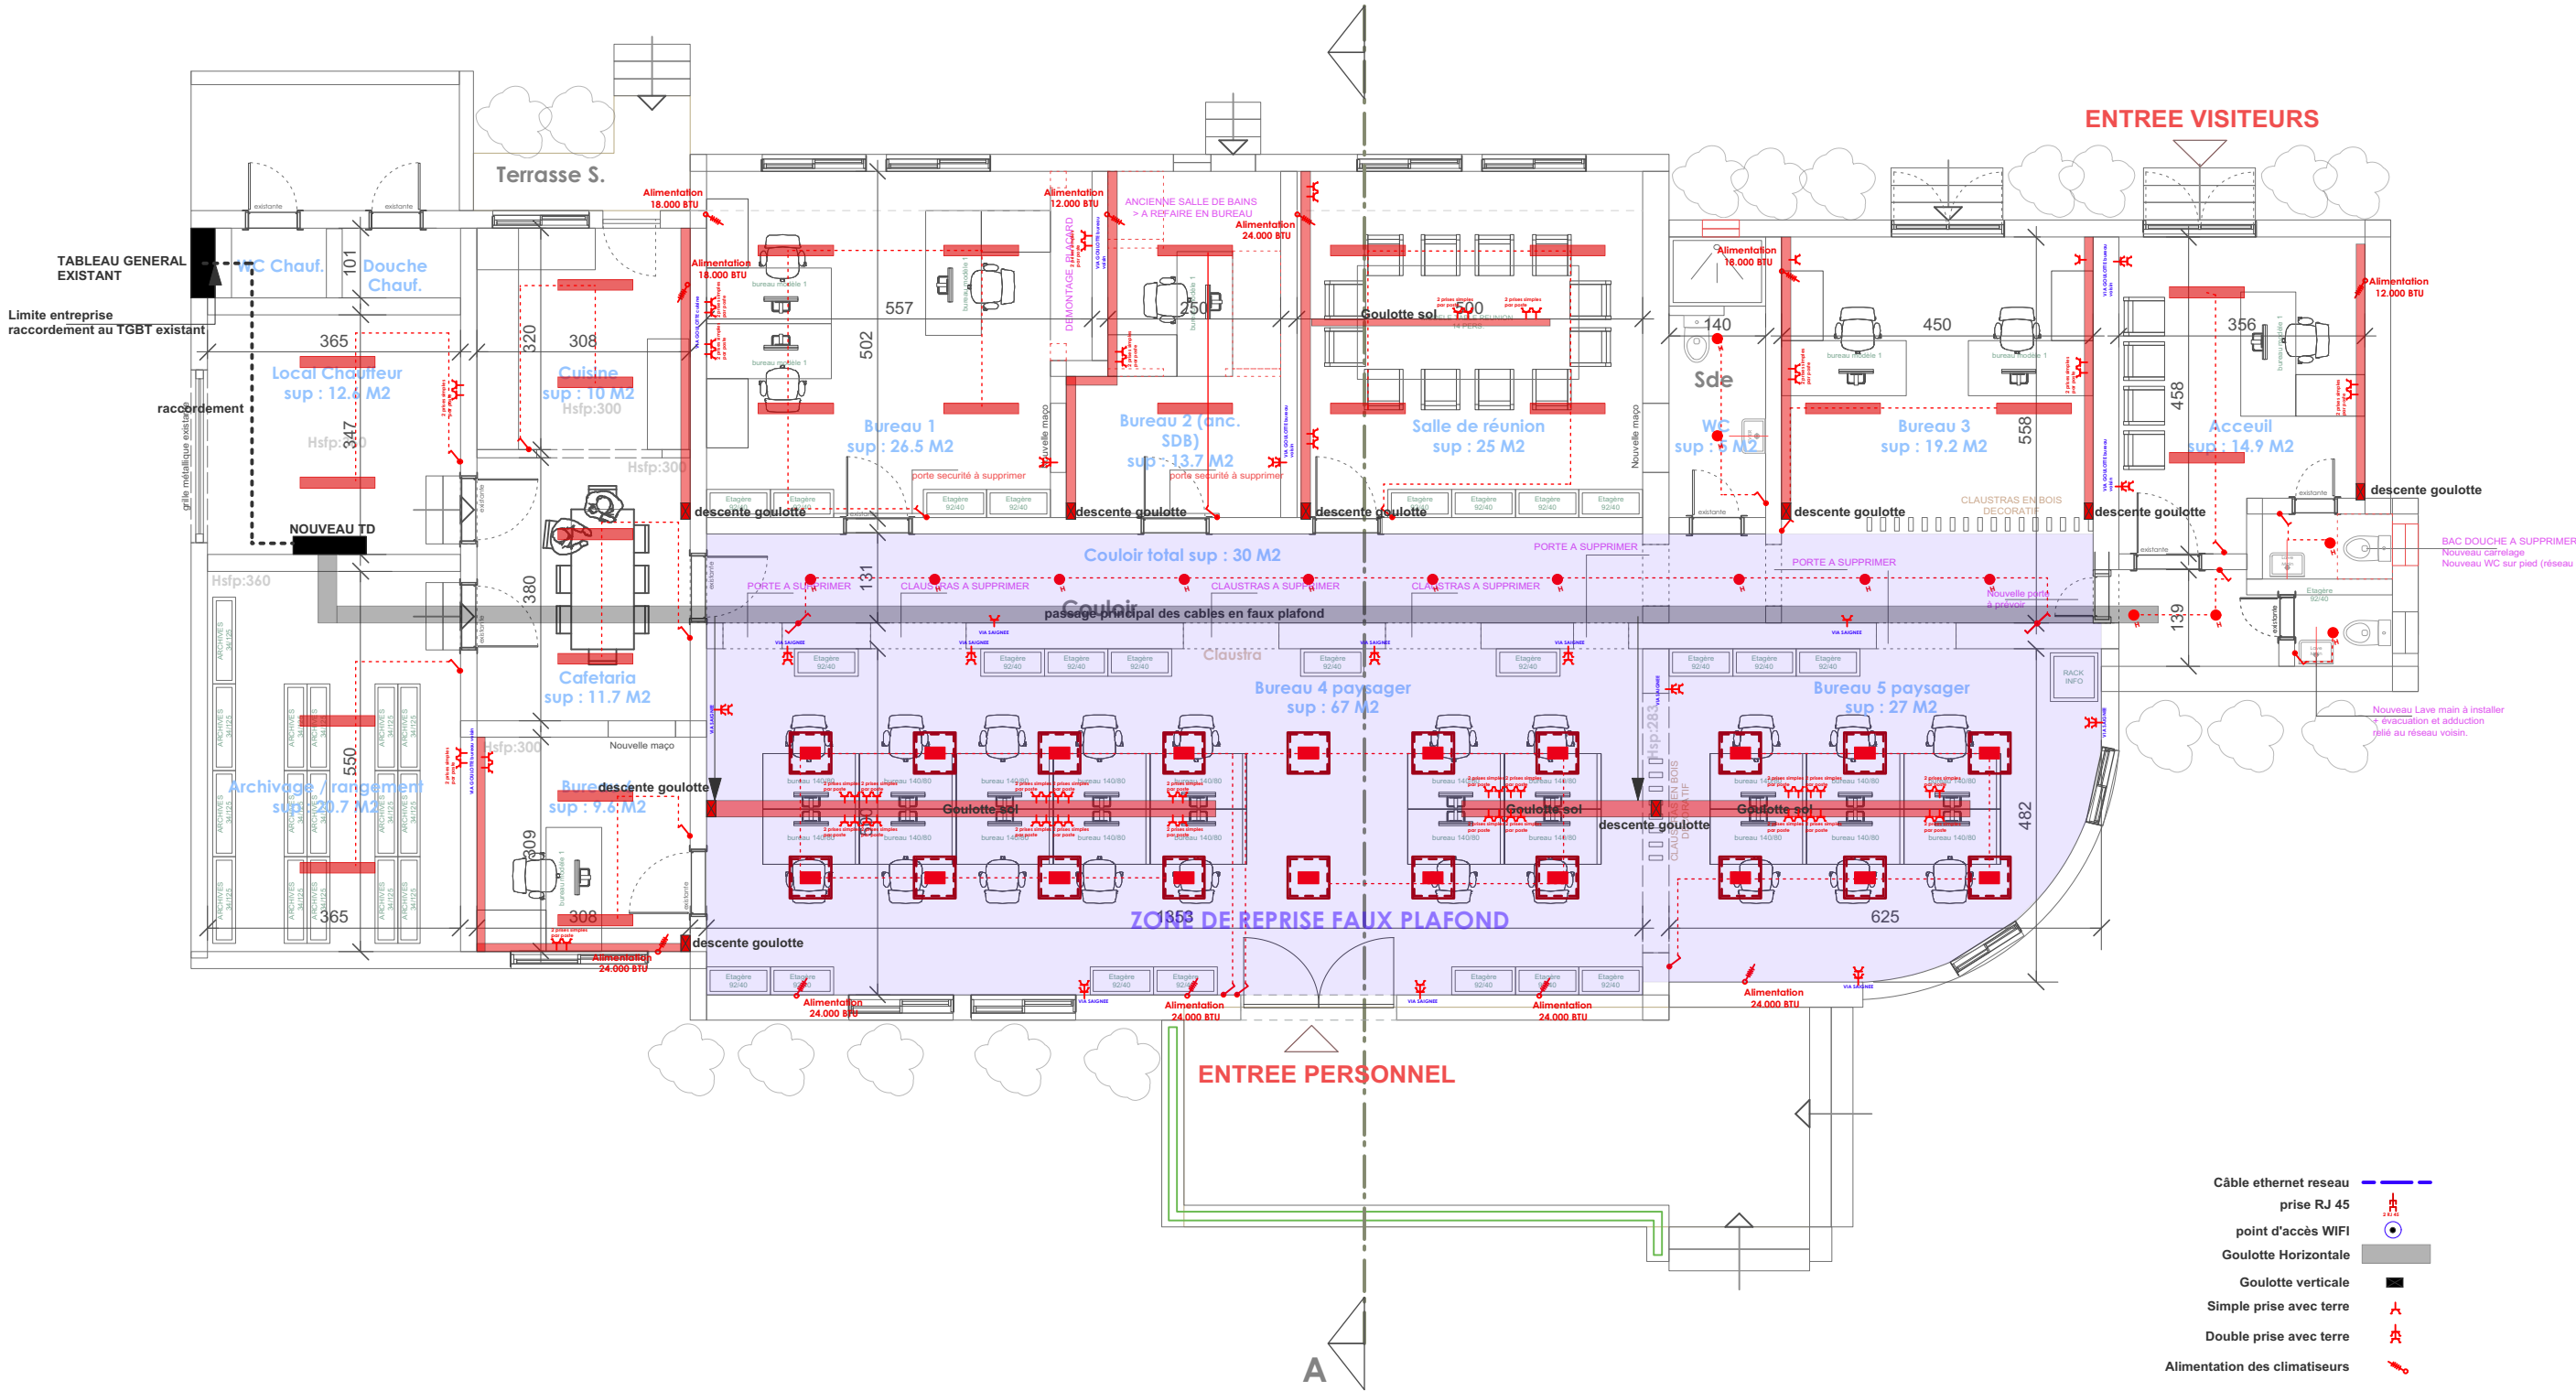

- Câble ethernet réseau
- prise RJ 45
- point d'accès WIFI
- Goulotte Horizontale
- Goulotte verticale
- Simple prise avec terre
- Double prise avec terre
- Alimentation des climatiseurs
- Ensemble de 4 spots sur rail
- Spot encastré hermétique
- Plafonnier 60/60 modèle apparent
- Interrupteur Double direction
- Interrupteur une direction

MAITRE DE L'OUVRAGE

ENABEL - Agence Belge de développement

SITUATION DU PROJET

Boulevard du 30 juin maison 125

CONSORTIUM : ARTER - VSIA - DDVKIN


arter vsia ddvkin atelier d'architecture ddvkin

DATE DE MODIFICATION

JUN 2023

ECHELLE


b.vraie@ddvkin-archi.com

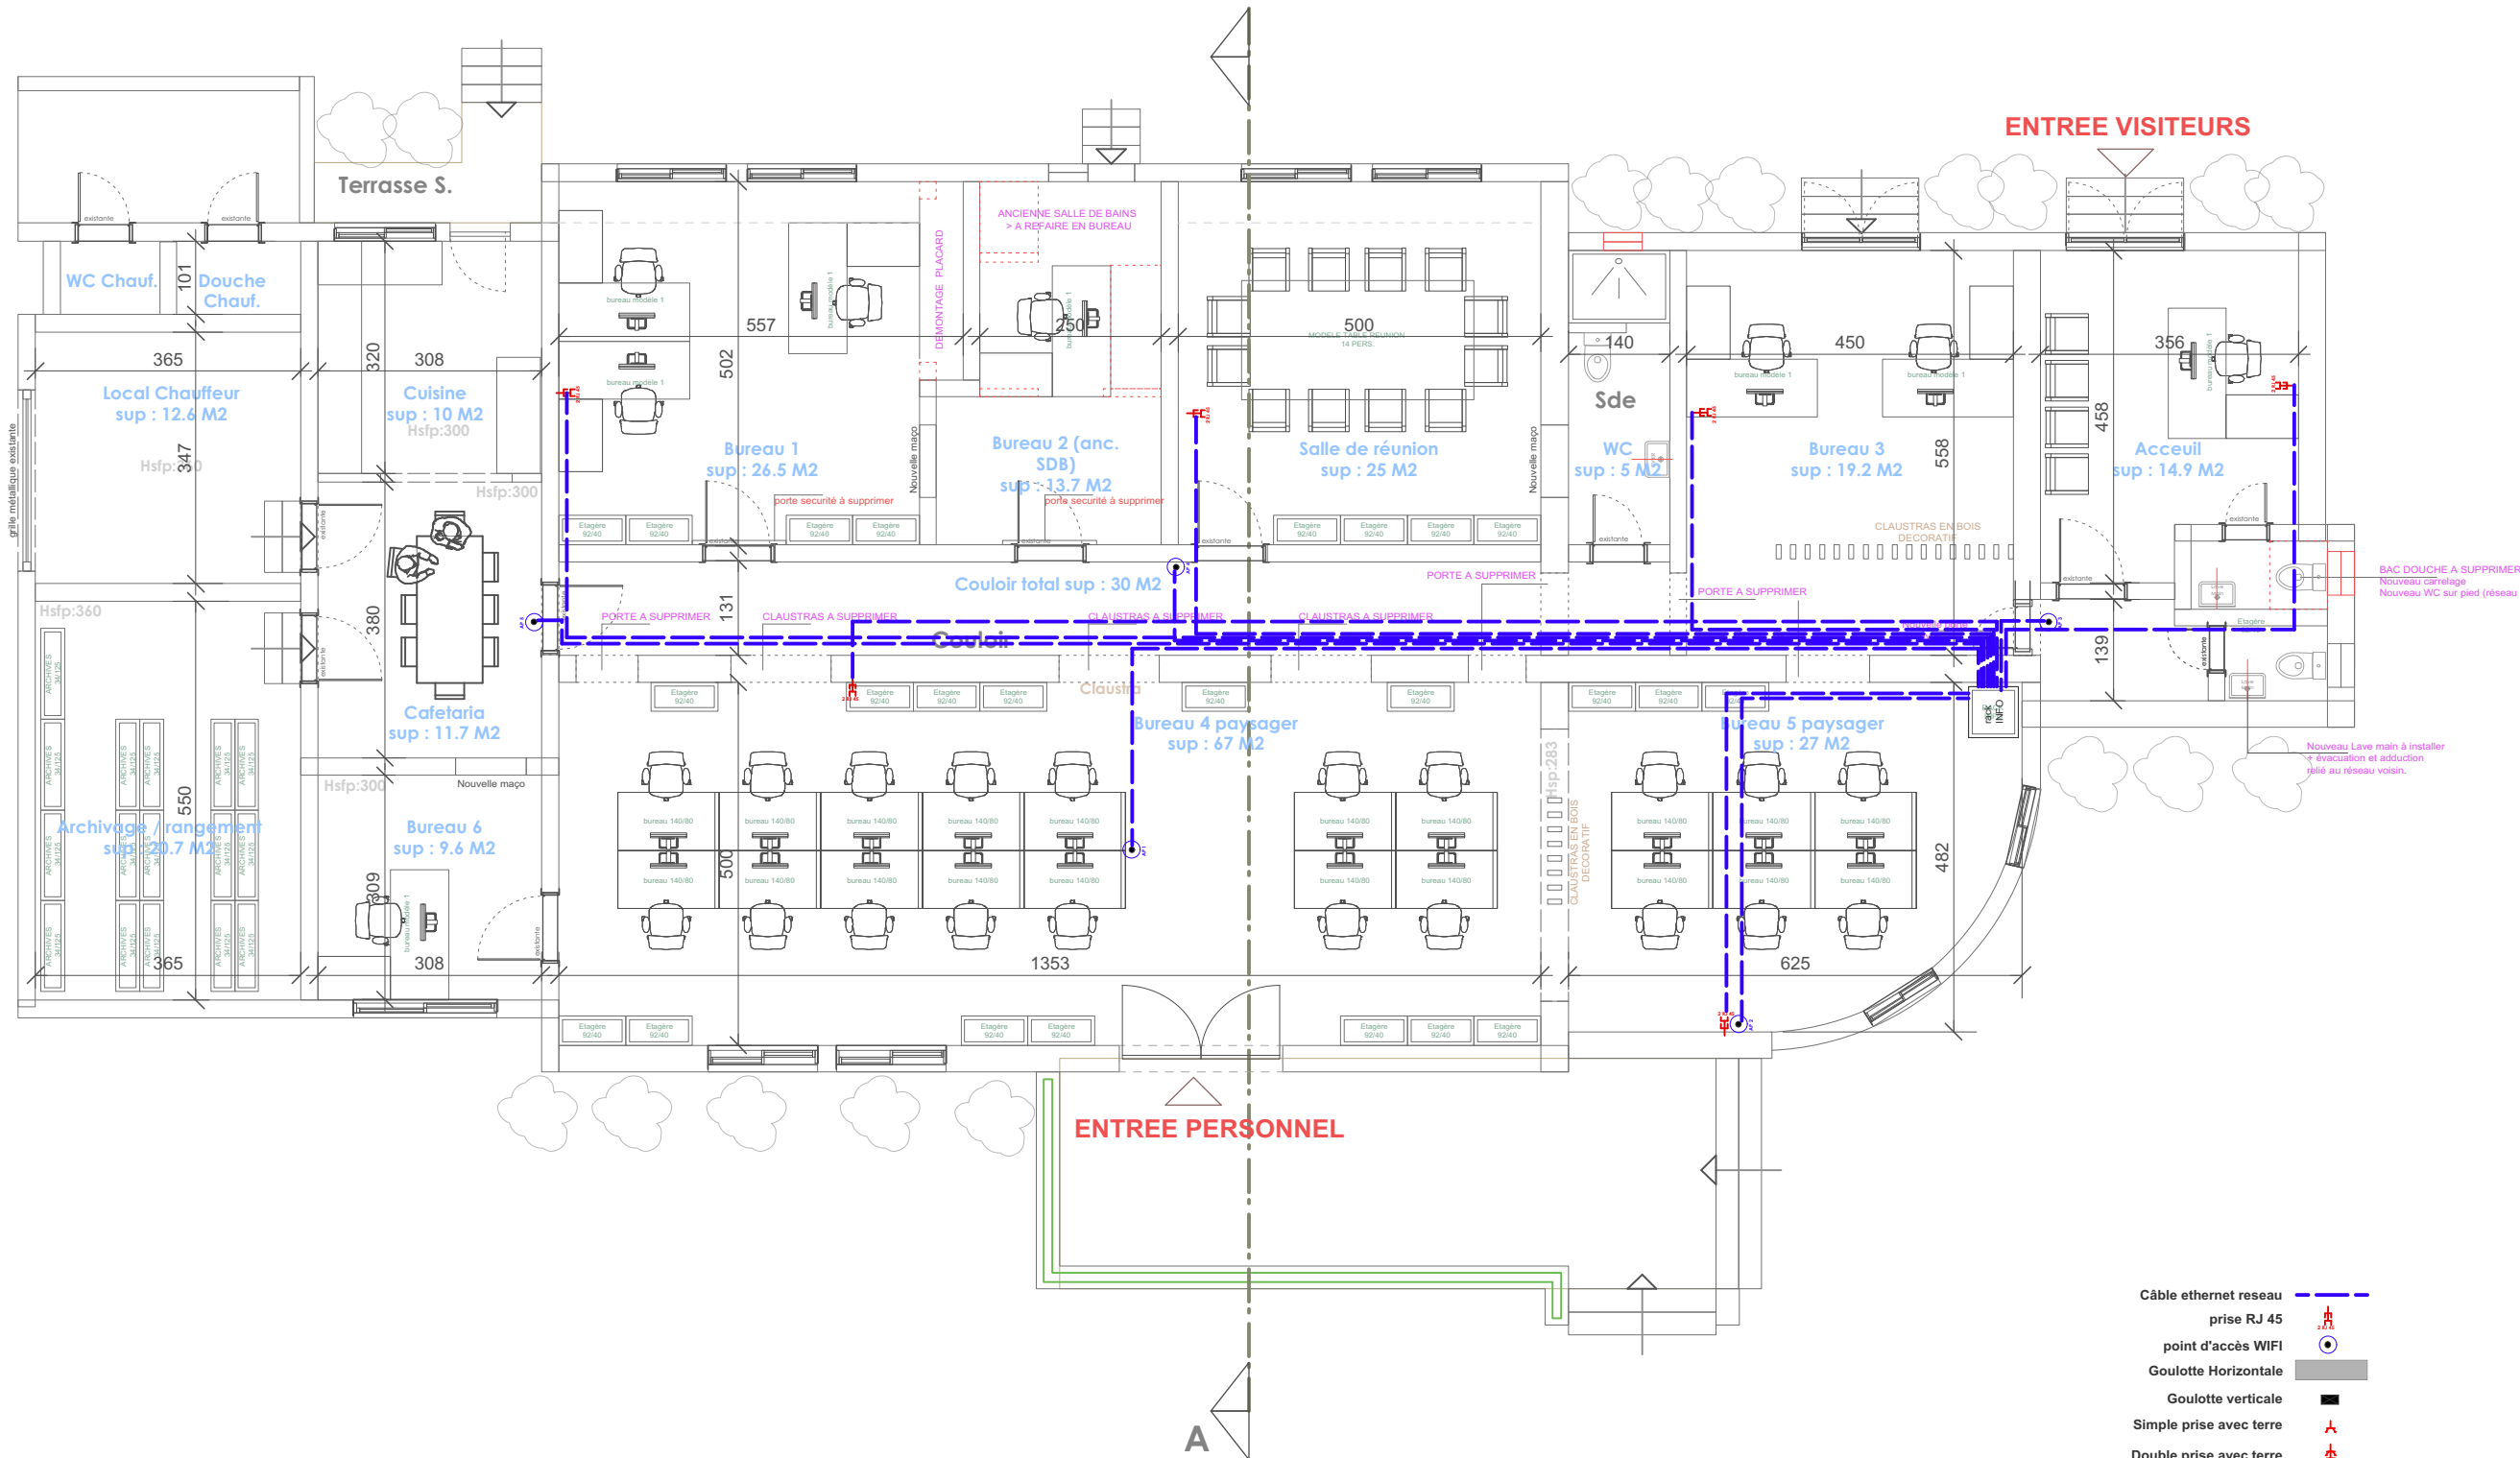


PLAN DE POSITION COURANT FAIBLE

TOUTES LES COTES ET TOUS LES NIVEAUX SONT DONNES A TITRE INDICATIF ET SONT A MESURER ET CONTROLER SUR PLACE PAR L'ENTREPRENEUR AVANT TOUS TRAVAUX. LE PRESENT PLAN NE PEUT SERVIR NI POUR LA PRODUCTION, NI POUR L'EXECUTION. UN PLAN DE PRODUCTION ET D'EXECUTION DOIT ETRE APPROUVE PAR L'ARCHITECTE ET LE MAITRE DE L'OUVRAGE.

## SCHEMA SYNOPTIQUE

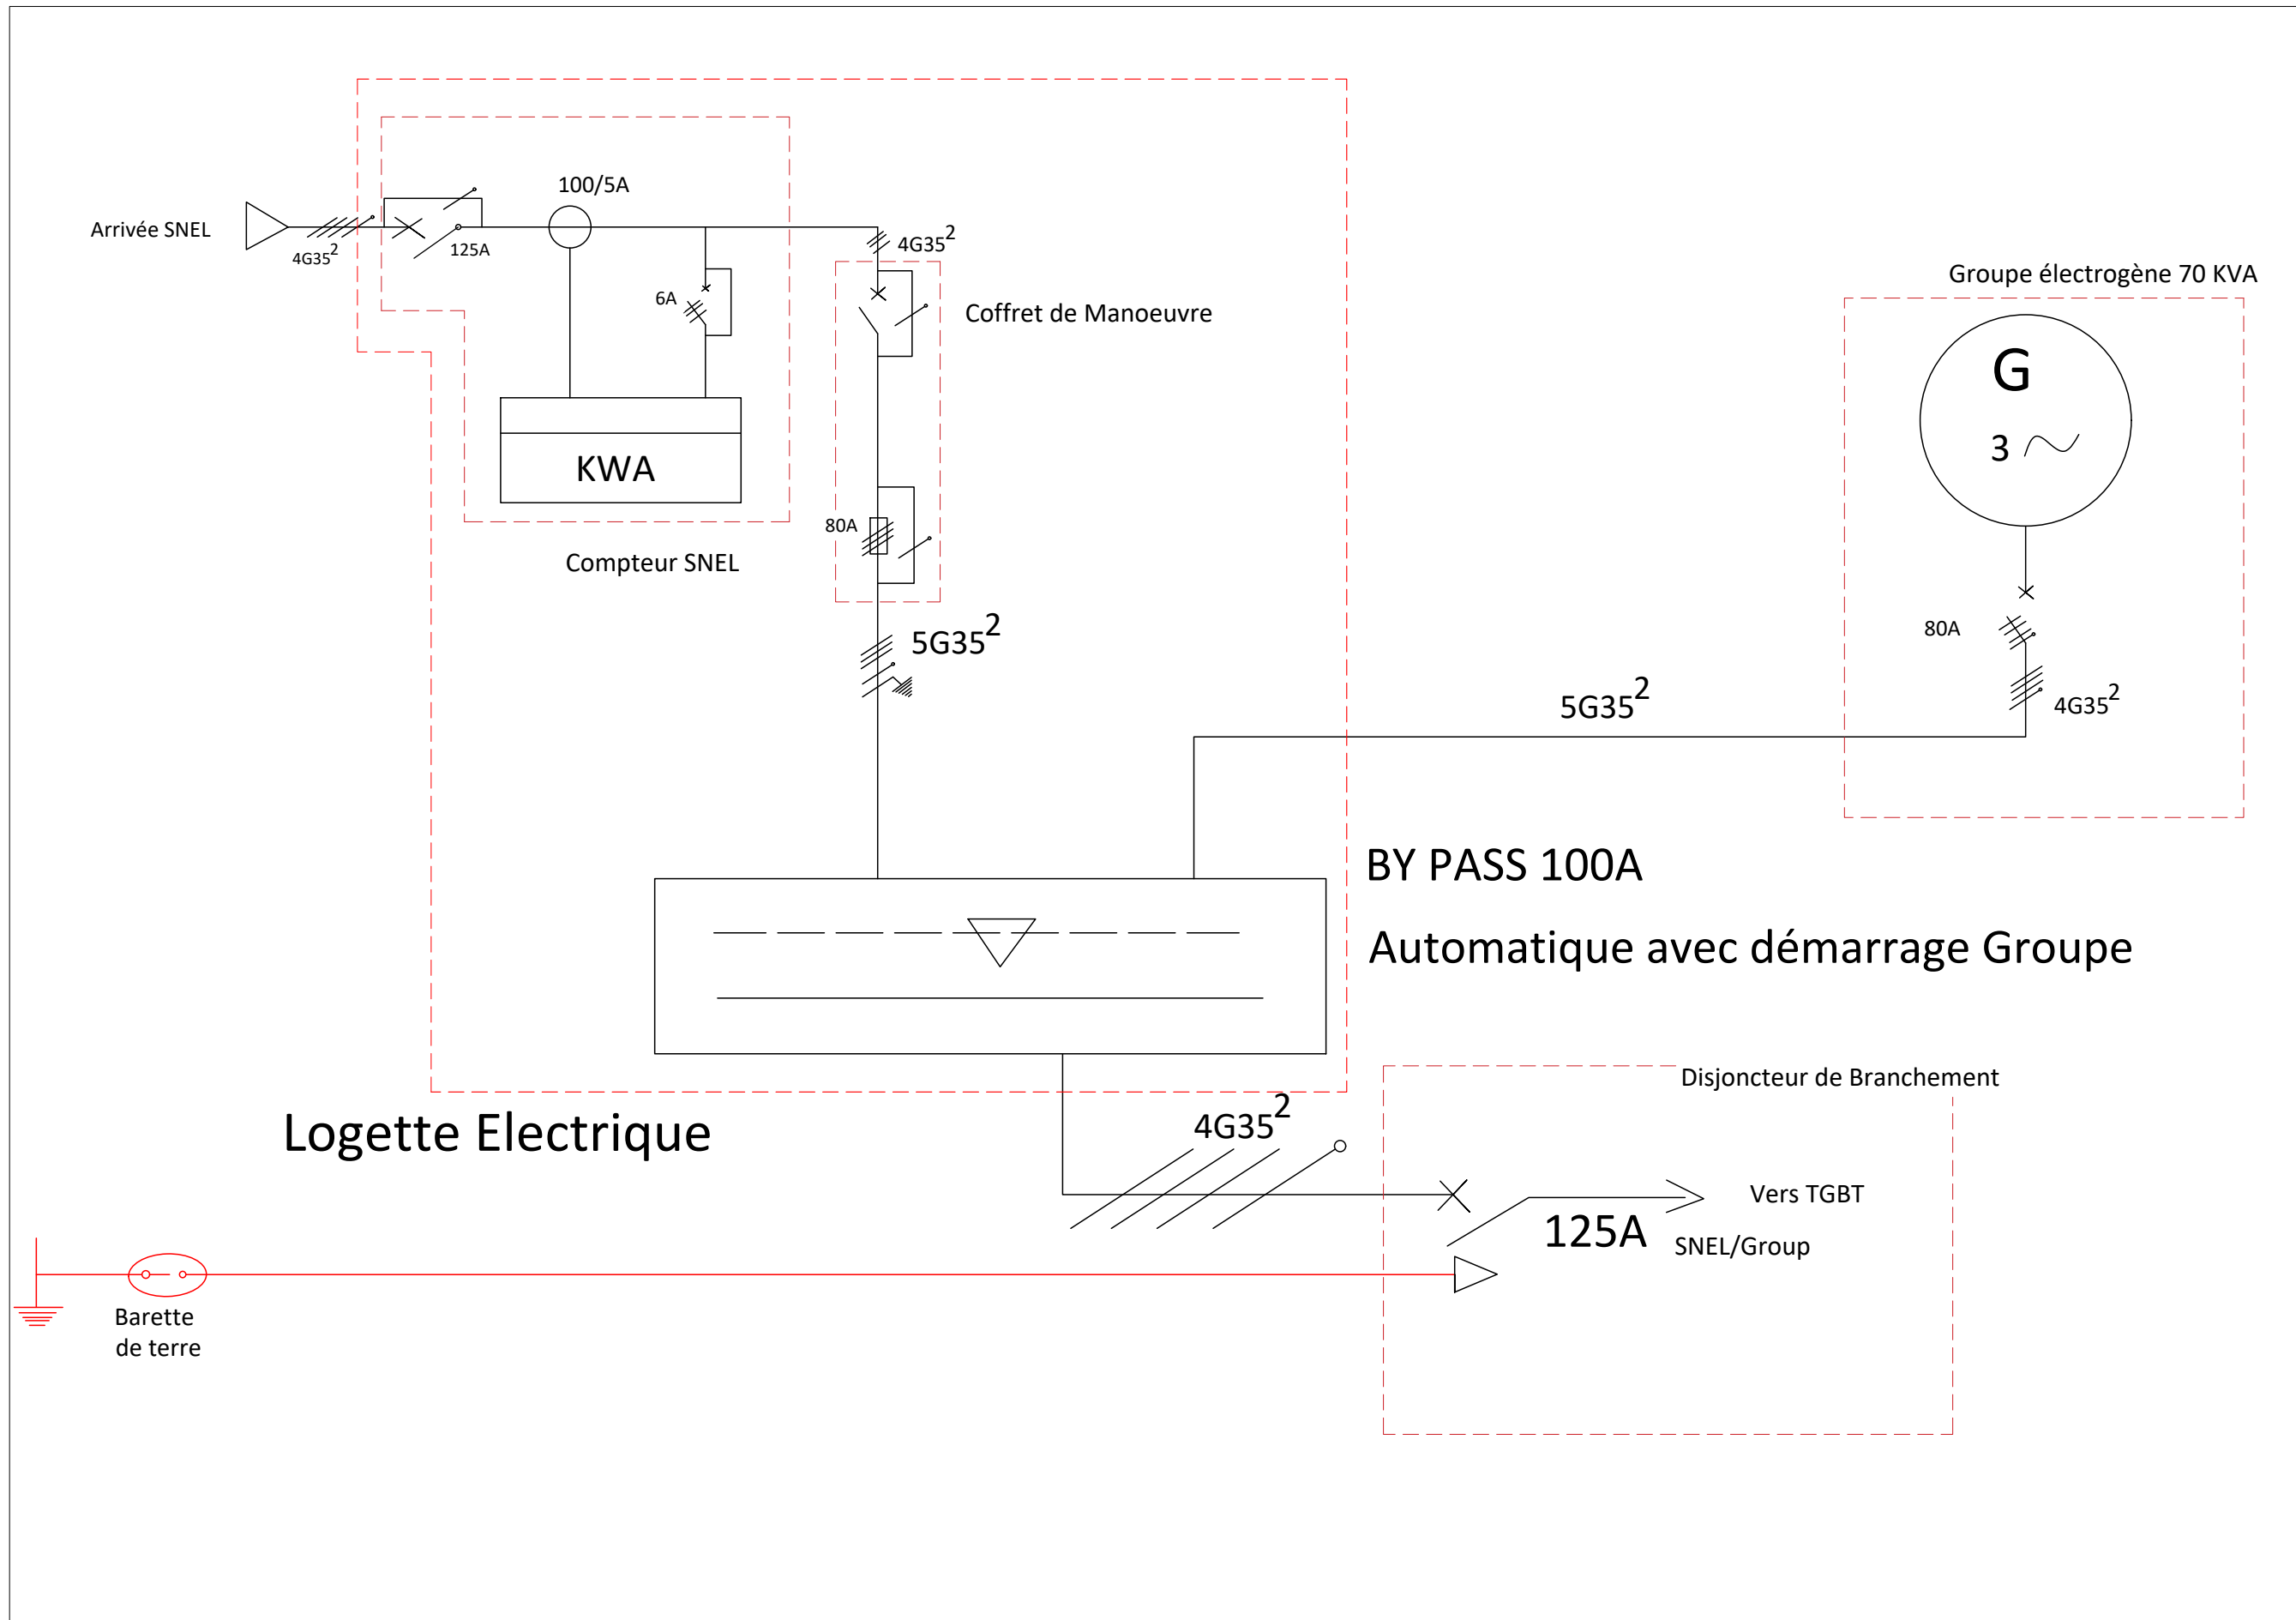

## SCHEMA UNIFILAIRE

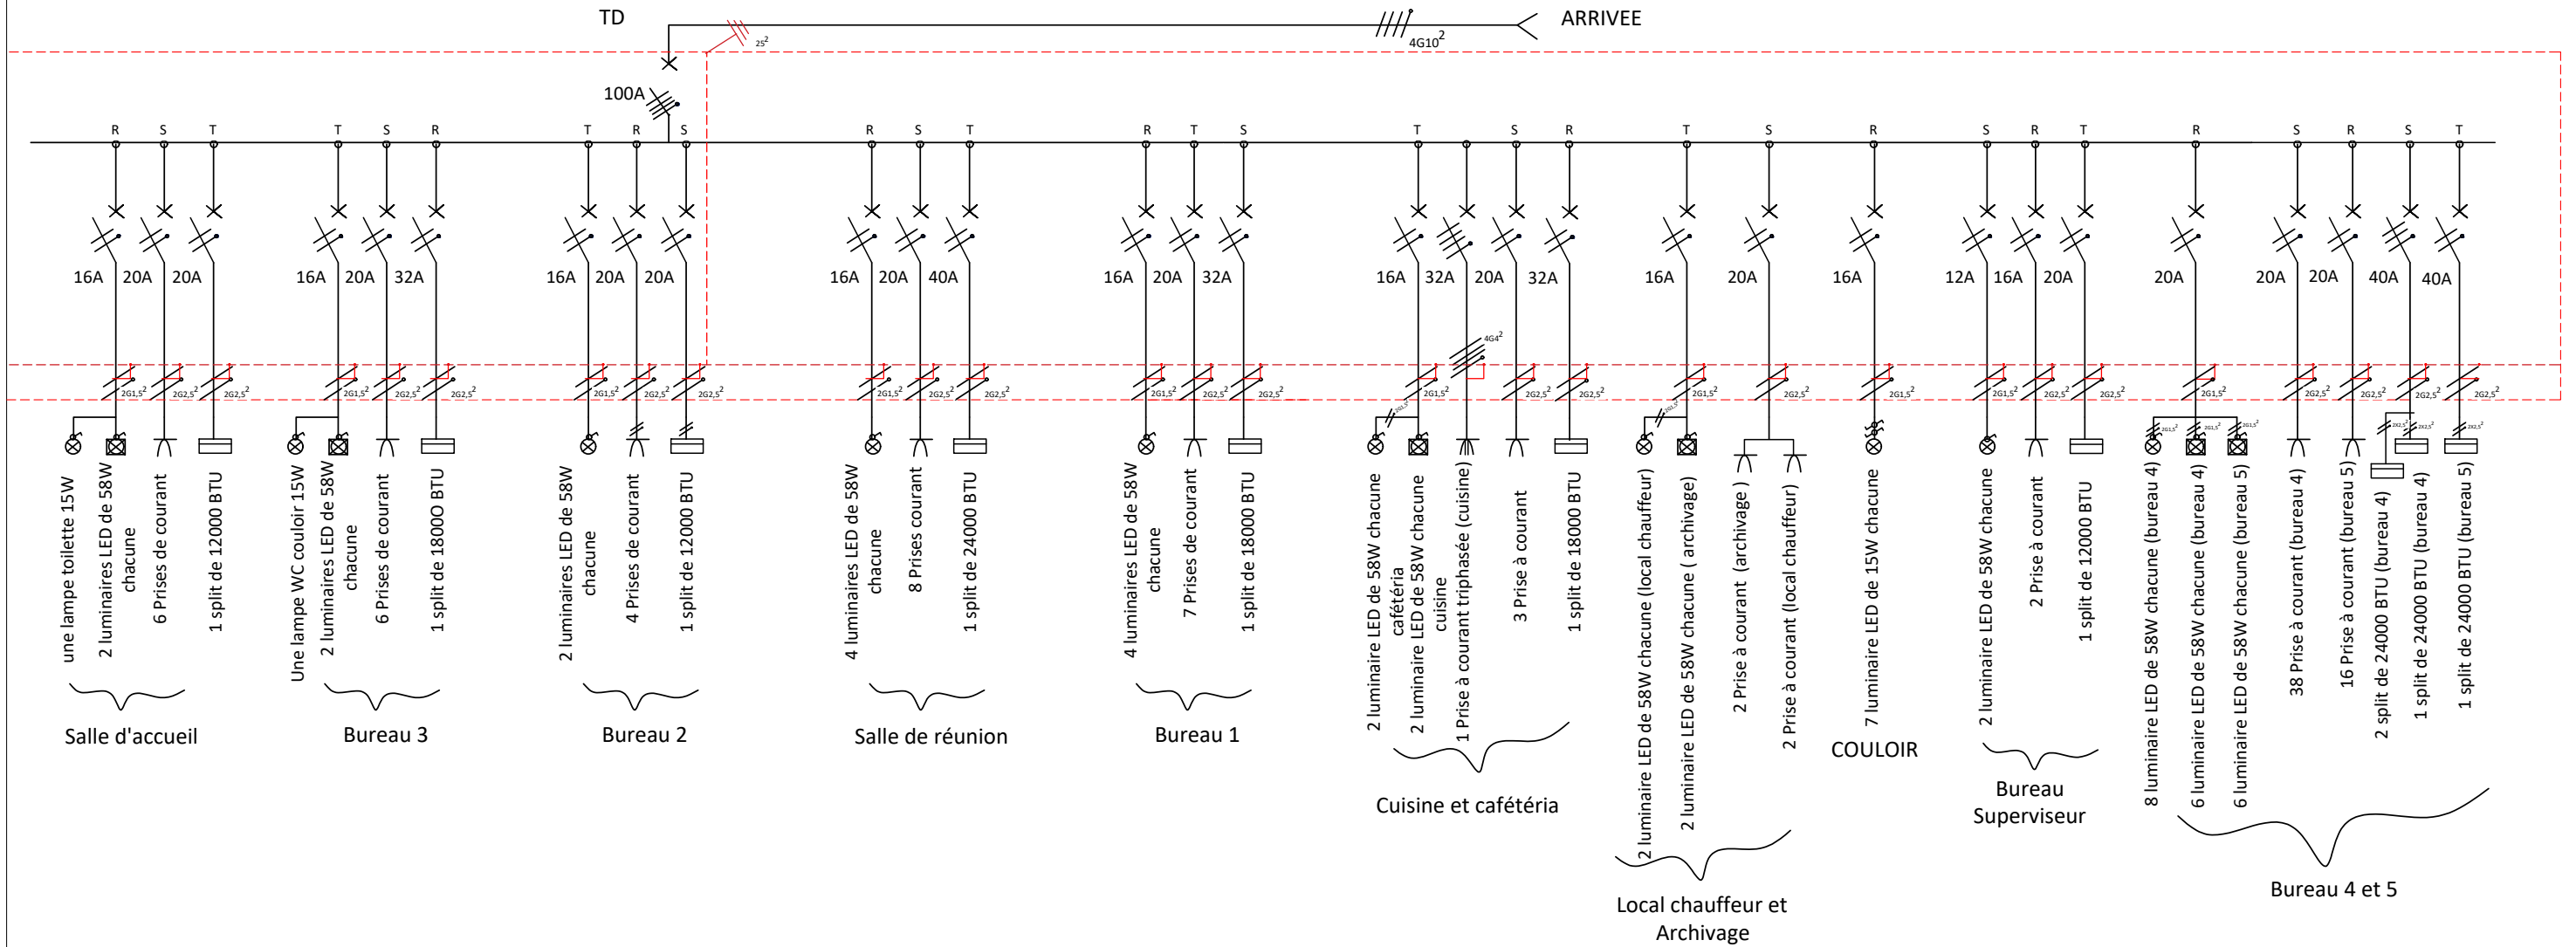

TOUTES LES COTES ET TOUS LES NIVEAUX SONT DONNES A TITRE INDICATIF ET SONT A MESURER ET CONTROLER SUR PLACE PAR L'ENTREPRENEUR AVANT TOUS TRAVAUX. LE PRESENT PLAN NE PEUT SERVIR NI POUR LA PRODUCTION, NI POUR L'EXECUTION. UN PLAN DE PRODUCTION ET D'EXECUTION DOIT ETRE APPROUVE PAR L'ARCHITECTE ET LE MAITRE DE L'OUVRAGE.

CONFORME A L'ORDONNANCE N° 74/248 DU 28 JUILLET 1953



COUPE A-D



TYPE A :  $H = 100$

| US | A   | B   | C   | D   | E   | F   | G  | H   | M   | N   | P   | R   |
|----|-----|-----|-----|-----|-----|-----|----|-----|-----|-----|-----|-----|
| 5  | 70  | 70  | 90  | 70  | 90  | 115 | 40 | 100 | 175 | 180 | 160 | 180 |
| 10 | 70  | 80  | 125 | 70  | 125 | 115 | 40 | 100 | 195 | 215 | 160 | 215 |
| 15 | 80  | 140 | 150 | 70  | 150 | 115 | 40 | 100 | 265 | 240 | 160 | 240 |
| 20 | 80  | 180 | 175 | 80  | 175 | 115 | 40 | 100 | 305 | 265 | 170 | 265 |
| 25 | 95  | 200 | 195 | 90  | 195 | 115 | 40 | 100 | 340 | 295 | 180 | 285 |
| 30 | 110 | 200 | 215 | 100 | 215 | 115 | 40 | 100 | 355 | 305 | 190 | 305 |
| 35 | 130 | 220 | 230 | 110 | 230 | 115 | 40 | 100 | 395 | 320 | 200 | 320 |
| 90 | 100 | 175 | 400 | 350 | 350 | 115 | 40 | 100 |     |     |     |     |

TYPE B : H = 150

| US  | A   | B   | C   | D   | E   | F   | G  | H   | M   | N   | P   | R   |
|-----|-----|-----|-----|-----|-----|-----|----|-----|-----|-----|-----|-----|
| 5   | 70  | 70  | 75  | 70  | 75  | 165 | 55 | 150 | 185 | 165 | 160 | 165 |
| 10  | 70  | 70  | 100 | 70  | 100 | 165 | 55 | 150 | 185 | 190 | 160 | 190 |
| 15  | 70  | 90  | 125 | 70  | 125 | 165 | 55 | 150 | 205 | 215 | 160 | 215 |
| 20  | 70  | 140 | 145 | 70  | 145 | 165 | 55 | 150 | 255 | 235 | 160 | 235 |
| 25  | 80  | 150 | 160 | 80  | 160 | 165 | 55 | 150 | 275 | 250 | 170 | 250 |
| 30  | 90  | 155 | 175 | 90  | 175 | 165 | 55 | 150 | 290 | 265 | 180 | 265 |
| 35  | 100 | 155 | 190 | 100 | 190 | 165 | 55 | 150 | 300 | 280 | 190 | 280 |
| 60  | 85  | 170 | 250 | 90  | 240 | 165 | 55 | 150 | 310 | 340 | 180 | 330 |
| 100 | 160 | 300 | 320 | 160 | 320 | 165 | 55 | 150 | 310 | 413 | 215 | 417 |
| 125 | 180 | 325 | 335 | 180 | 385 | 165 | 55 | 150 |     |     |     |     |
| 150 | 200 | 350 | 350 | 200 | 450 | 165 | 55 | 150 |     |     |     |     |

## PLAN FOSSE SEPTIQUE : MODELE SOUMISSION surligné en jaune

TOUTES LES COTES ET TOUS LES NIVEAUX SONT DONNES A TITRE INDICATIF ET SONT A MESURER ET CONTROLER SUR PLACE PAR L'ENTREPRENEUR AVANT TOUTS TRAVAUX. LE PRESENT PLAN NE PEUT SERVIR NI POUR LA PRODUCTION, NI POUR L'EXECUTION. UN PLAN DE PRODUCTION ET D'EXECUTION DOIT ETRE APPROUVE PAR L'ARCHITECTE ET LE MAITRE DE L'OUVRAGE.