


# PROJET D'ETUDES ARCHITECTURALES, SUIVI ET CONTROLE TECHNIQUE DES TRAVAUX DE CONSTRUCTION ET REHABILITATION DE CEG DANS LA REGION DE DOSSO

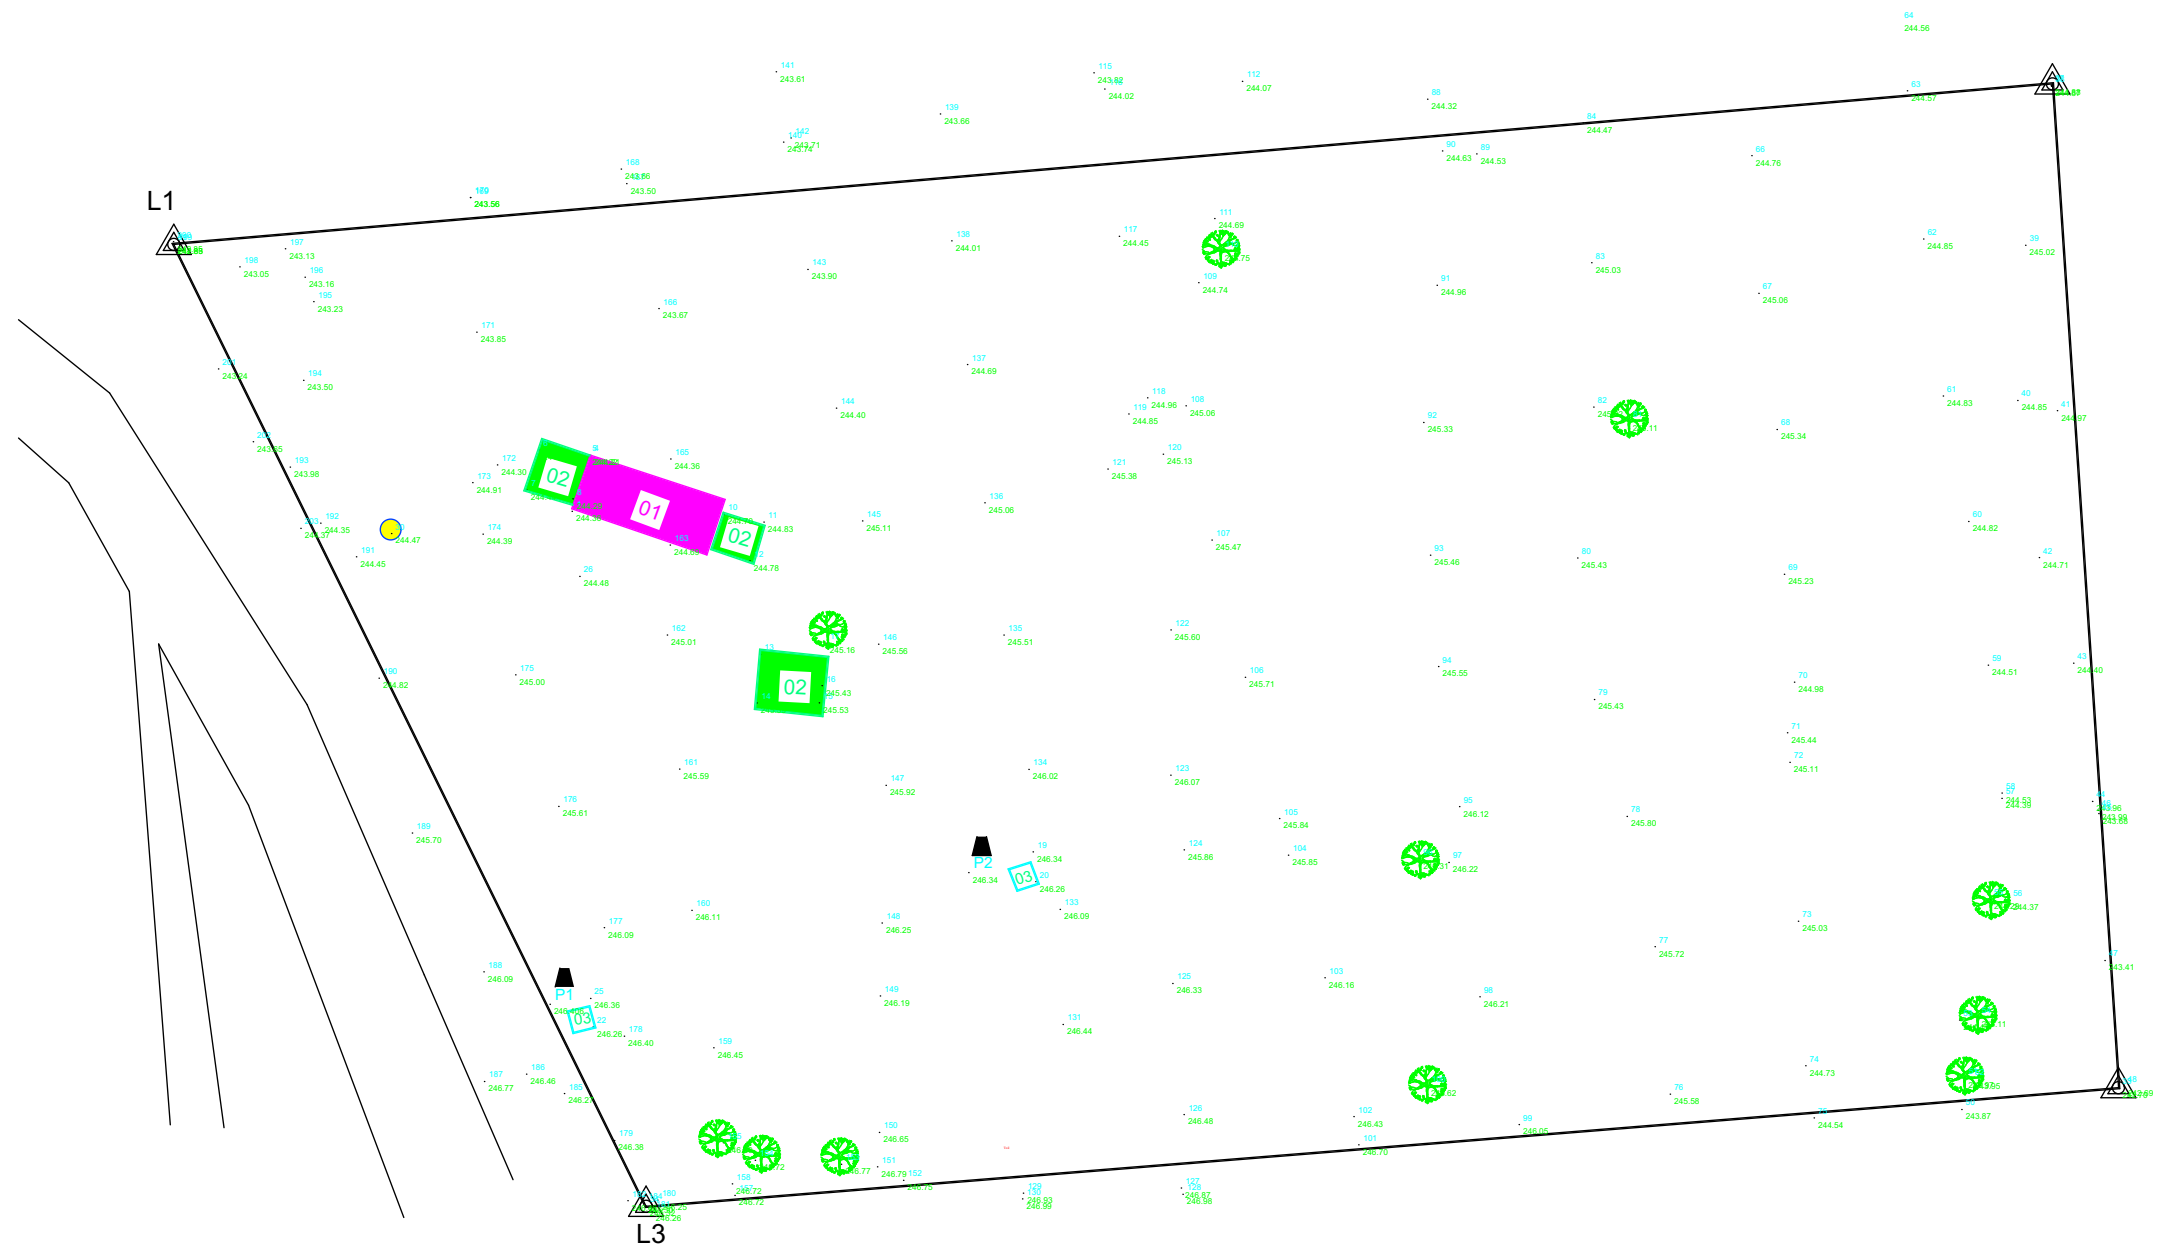

**L4**

**LEGENDE**


- 01: Classe en matériaux définitif
- 02: Classe en Paille
- 03: Bloc de latrines
- Arbre
- Borne limite de terrain
- Borne Polygo
- Robinet
- Voie

Borne	Coordonnées		Cotes	Superficie ha
	X	Y		
Borne P1	544420.621	1391537.839	246.406	2.947
Borne P2	544478.442	1391554.818	246.479	
Borne L1	544369.231	1391637.843	242.849	
Borne L2	544626.508	1391526.329	242.696	
Borne L4	544431.706	1391510.637	246.319	
Borne L4	544617.617	1391658.906	244.877	

**L2**

<b>PROJET:</b> PROJET D'ETUDES ARCHITECTURALES, SUIVI ET CONTROLE TECHNIQUE DES TRAVAUX DE CONSTRUCTION ET REHABILITATION DE CEG DANS LA REGION DE DOSSO PROJET SARAOUNIA 2	<b>CEG DE</b>	<b>CEG DE GAWASSA</b>	<b>DATES</b>	<b>MAITRE D'OEUVRE:</b>
	<b>PHASE DE PROJET:</b>	<b>AVANT PROJET DETAILLE (APD) CORRIGE</b>	<b>03 AVRIL 2023</b>	
	<b>REVISION</b>	<b>AVANT PROJET DETAILLE (APD) VERSION CORRIGEE 1</b>	<b>16 MARS 2023</b>	
	<b>PLAN:</b>	<b>AVANT PROJET DETAILLE (APD) CORRIGEE VERSION FINALE</b>	<b>26 JUIN 2023</b>	
<b>MAITRE D'OUVRAGE:</b> 	<b>FINANCEMENT:</b> AGENCE BELGE DE DEVELOPPEMENT	<b>PLAN D'ETAT DES LIEUX</b>	<b>ECHELLE:</b> 1/1000 ÈME	

# PROJET D'ETUDES ARCHITECTURALES, SUIVI ET CONTROLE TECHNIQUE DES TRAVAUX DE CONSTRUCTION ET REHABILITATION DE CEG DANS LA REGION DE DOSSO

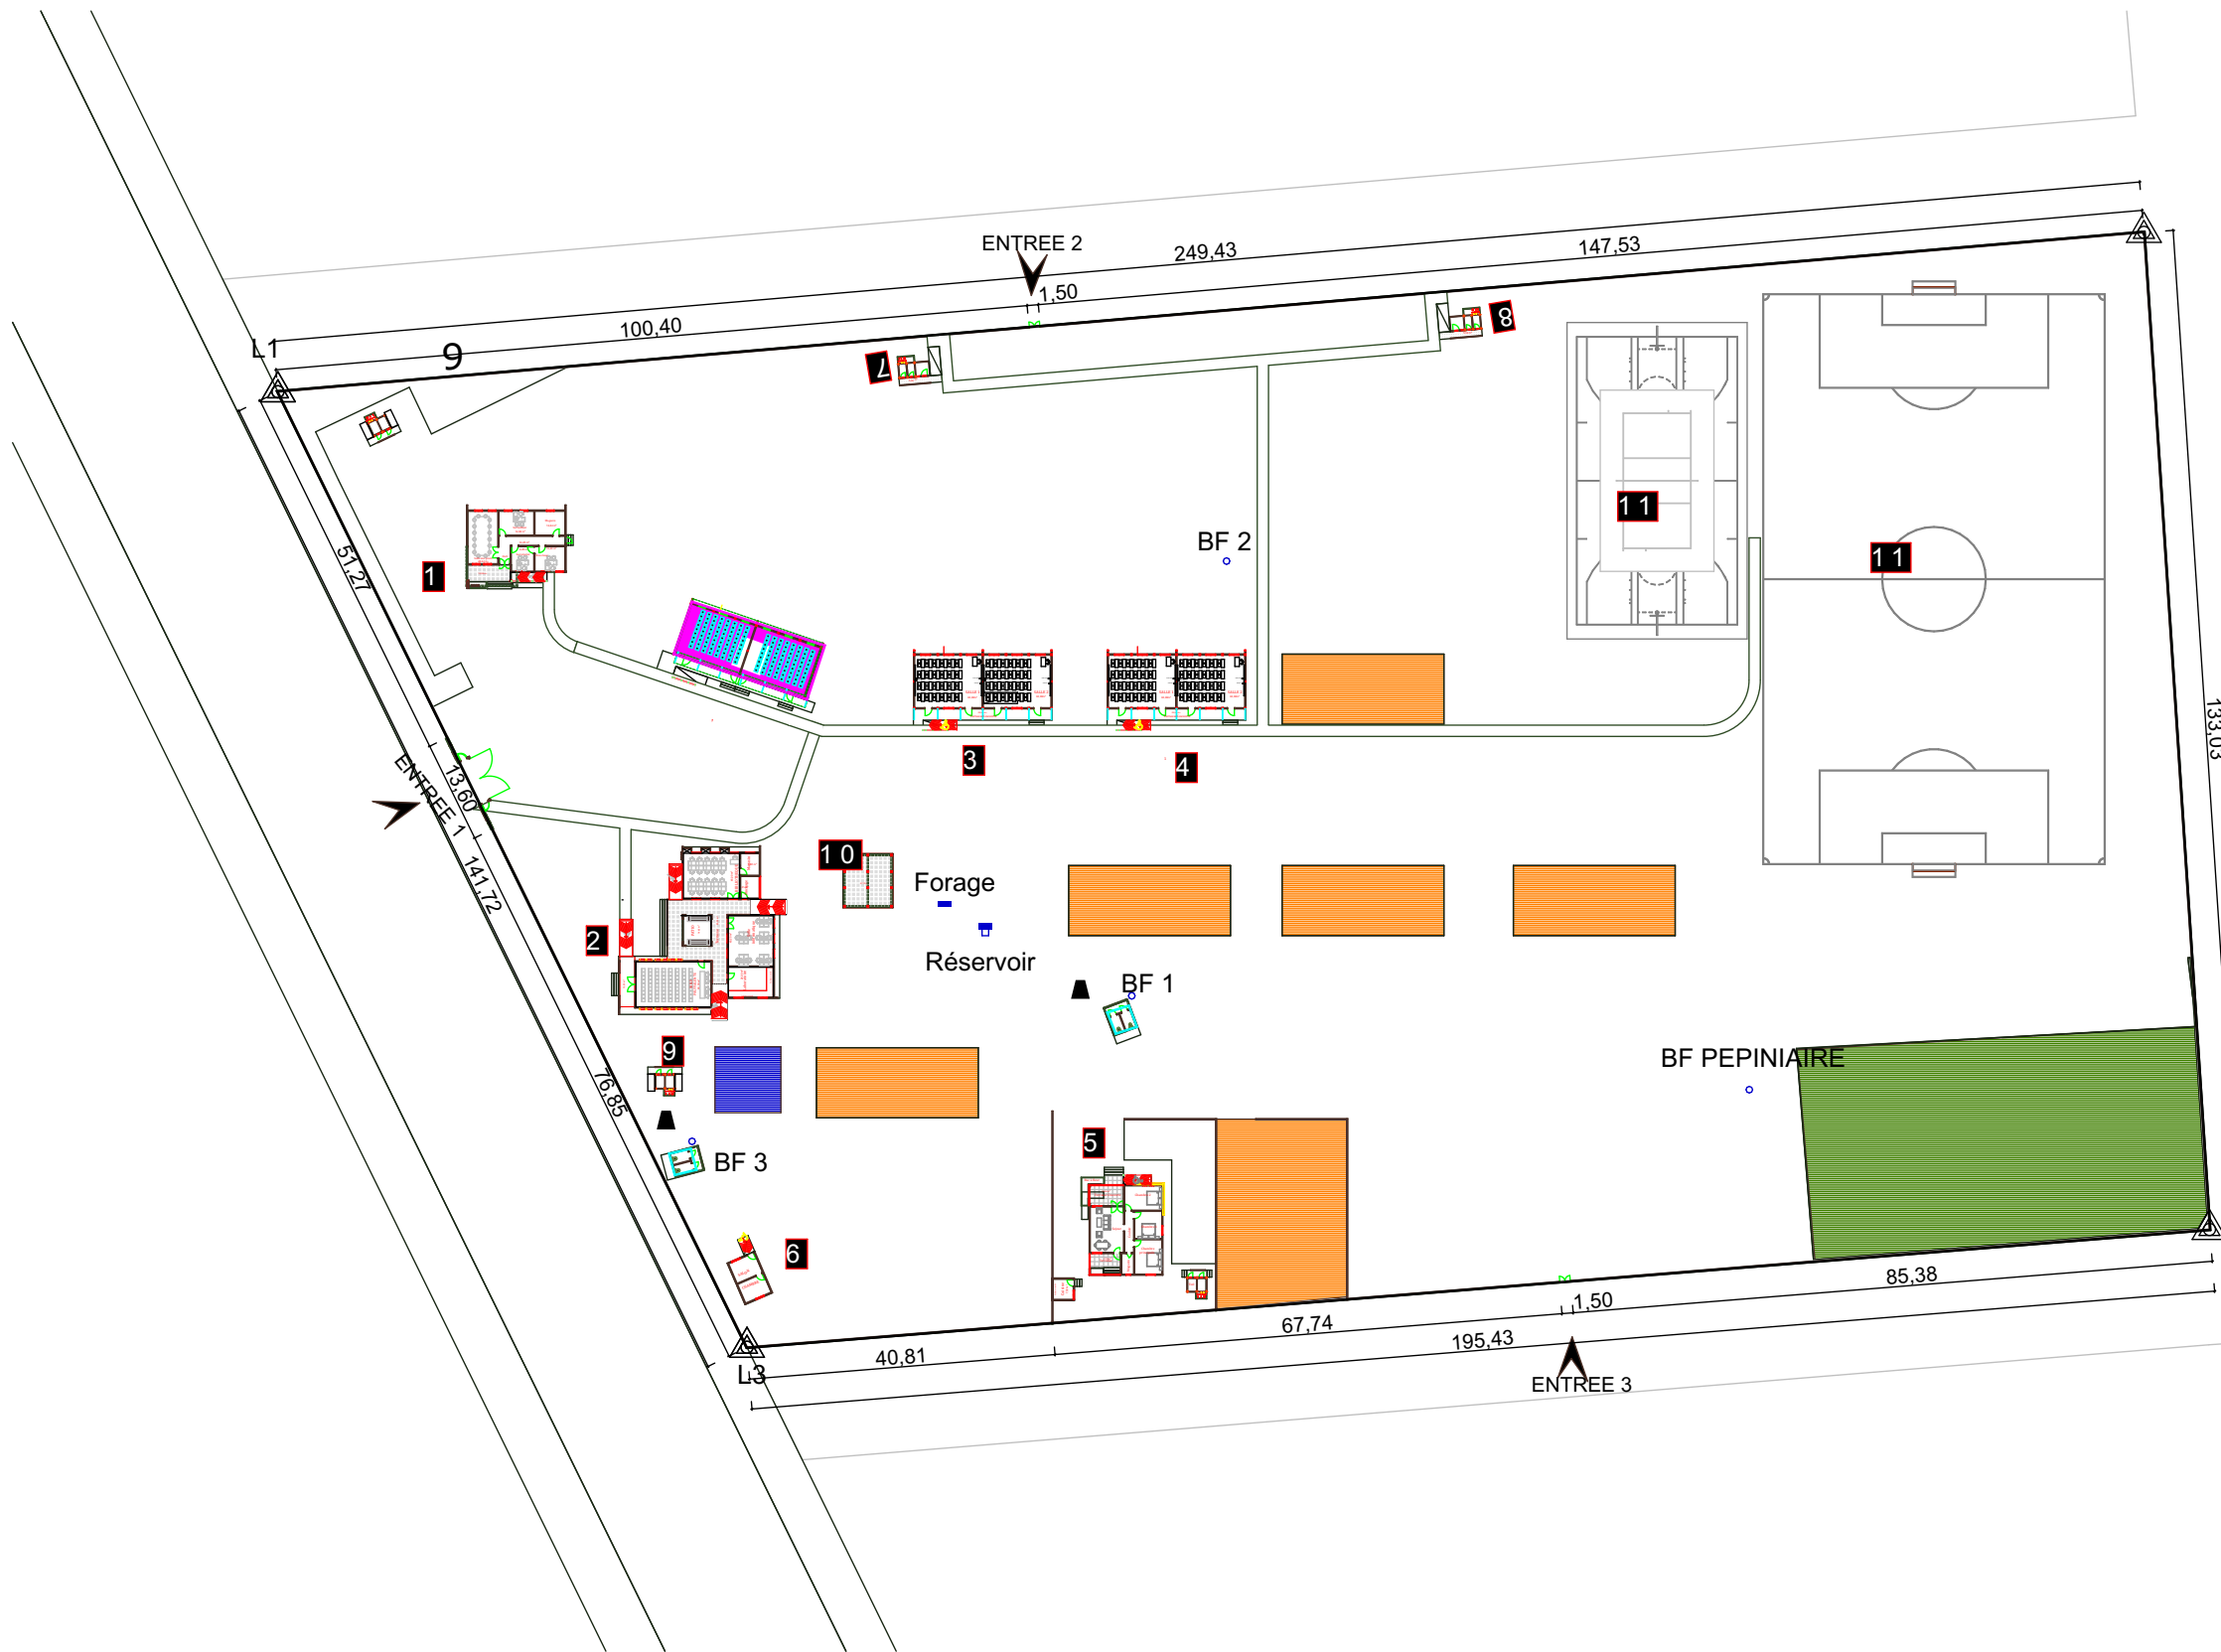

**LEGENDE**

- 01: Classe en matériaux définitif
- 02: Classe en Paillote
- 03: Bloc de latrines
- Arbre
- Borne limite de terrain
- Borne Polygo
- Robinet
- Voie


- 1- Bloc administratif
- 2- Case d'étude
- 3- Bloc de deux salles de classe équipées
- 4- Bloc de deux salles de classe équipées
- 5- Logement directeur (optionnelle)
- 6- Bloc loge gardien
- 7- Bloc de latrines à deux cabines
- 8- Bloc de latrines à deux cabines
- 9- Bloc de latrines à deux cabines pour l'administration
- 10- Préau
- 11- Terrains de sport (football et terrain polyvalent)
- 12- Laboratoire

- Extensions
- Espace pépinière
- Champs solaire

<b>PROJET:</b> PROJET D'ETUDES ARCHITECTURALES, SUIVI ET CONTROLE TECHNIQUE DES TRAVAUX DE CONSTRUCTION ET REHABILITATION DE CEG DANS LA REGION DE DOSSO PROJET SARAOUNIA 2	<b>CEG DE</b>	<b>CEG DE GAWASSA</b>	<b>DATES</b>	<b>MAITRE D'OEUVRE:</b>
<b>MAITRE D'OUVRAGE:</b> <b>FINANCEMENT:</b> AGENCE BELGE DE DEVELOPPEMENT	<b>PHASE DE PROJET:</b>	<b>AVANT PROJET DETAILLE (APD) CORRIGE</b>	<b>03 AVRIL 2023</b>	
	<b>REVISION</b>	<b>AVANT PROJET DETAILLE (APD) VERSION CORRIGEE 1</b>	<b>16 MARS 2023</b>	
	<b>PLAN:</b>	<b>AVANT PROJET DETAILLE (APD) CORRIGEE VERSION FINALE</b>	<b>26 JUN 2023</b>	
		<b>PLAN D'AMENAGEMENT</b>	<b>ECHELLE :</b> 1/1000 ÈME	

# PROJET D'ETUDES ARCHITECTURALES, SUIVI ET CONTROLE TECHNIQUE DES TRAVAUX DE CONSTRUCTION ET REHABILITATION DE CEG DANS LA REGION DE DOSSO

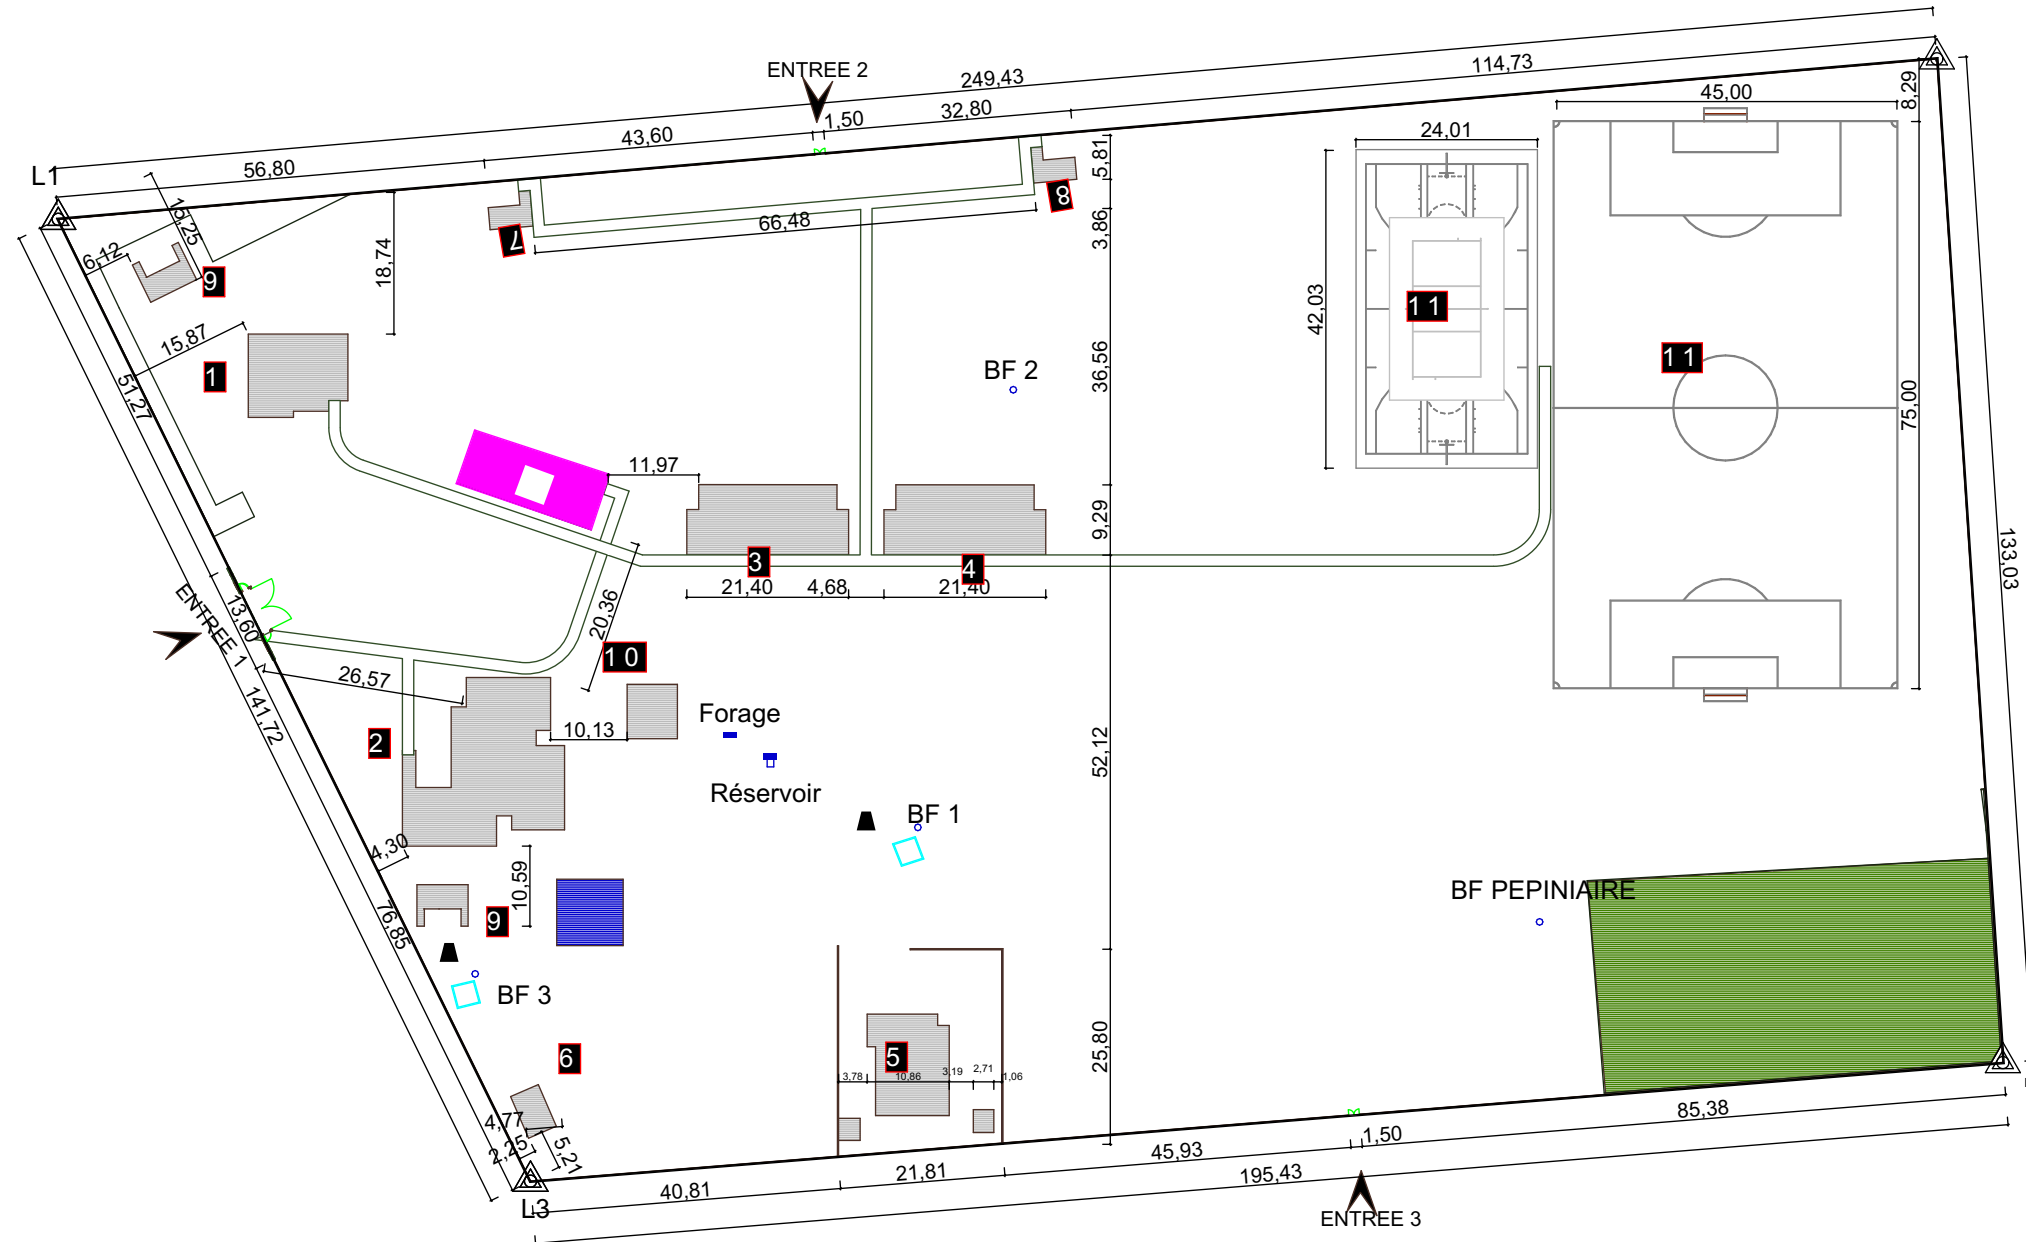

**LEGENDE**

- 01: Classe en matériaux définitif
- 02: Classe en Paillote
- 03: Bloc de latrines
- 🌳 Arbre
- ▲ Borne limite de terrain
- ▲ Borne Polygo
- ⦿ Robinet
- Voie

- 1- Bloc administratif
- 2- Case d'étude
- 3- Bloc de deux salles de classe équipées
- 4- Bloc de deux salles de classe équipées
- 5- Logement directeur (optionnelle)
- 6- Bloc loge gardien
- 7- Bloc de latrines à deux cabines
- 8- Bloc de latrines à deux cabines
- 9- Bloc de latrines à deux cabines pour l'administration
- 10- Préau
- 11- Terrains de sport (football et terrain polyvalent)
- 12- Laboratoire

- 🟡 Extensions
- 🟢 Espace pépinière
- 🟠 Champs solaire

<p><b>PROJET:</b> PROJET D'ETUDES ARCHITECTURALES, SUIVI ET CONTROLE TECHNIQUE DES TRAVAUX DE CONSTRUCTION ET REHABILITATION DE CEG DANS LA REGION DE DOSSO</p> <p style="text-align: center;"><b>PROJET SARAOUNIA 2</b></p>	<p><b>CEG DE</b></p>	<p><b>CEG DE GAWASSA</b></p>	<p><b>DATES</b></p>	<p><b>MAITRE D'OEUVRE:</b></p>
<p><b>MAITRE D'OUVRAGE:</b></p>	<p><b>PHASE DE PROJET:</b></p>	<p><b>AVANT PROJET DETAILLE (APD) CORRIGE</b></p> <p><b>AVANT PROJET DETAILLE (APD) VERSION CORRIGEE 1</b></p> <p><b>AVANT PROJET DETAILLE (APD) CORRIGEE VERSION FINALE</b></p>	<p><b>03 AVRIL 2023</b></p> <p><b>16 MARS 2023</b></p> <p><b>26 JUIN 2023</b></p>	
<p style="text-align: center;"><b>FINANCEMENT:</b></p> <p style="text-align: center;"><b>AGENCE BELGE DE DEVELOPPEMENT</b></p>	<p><b>REVISION</b></p>	<p><b>PLAN D'IMPLANTATION</b></p>	<p><b>ECHELLE :</b> 1/1000 ÈME</p>	
	<p><b>PLAN:</b></p>			