


PROJET D'ETUDES ARCHITECTURALES, SUIVI ET CONTROLE TECHNIQUE DES TRAVAUX DE CONSTRUCTION ET REHABILITATION DE CEG DANS LA REGION DE DOSSO

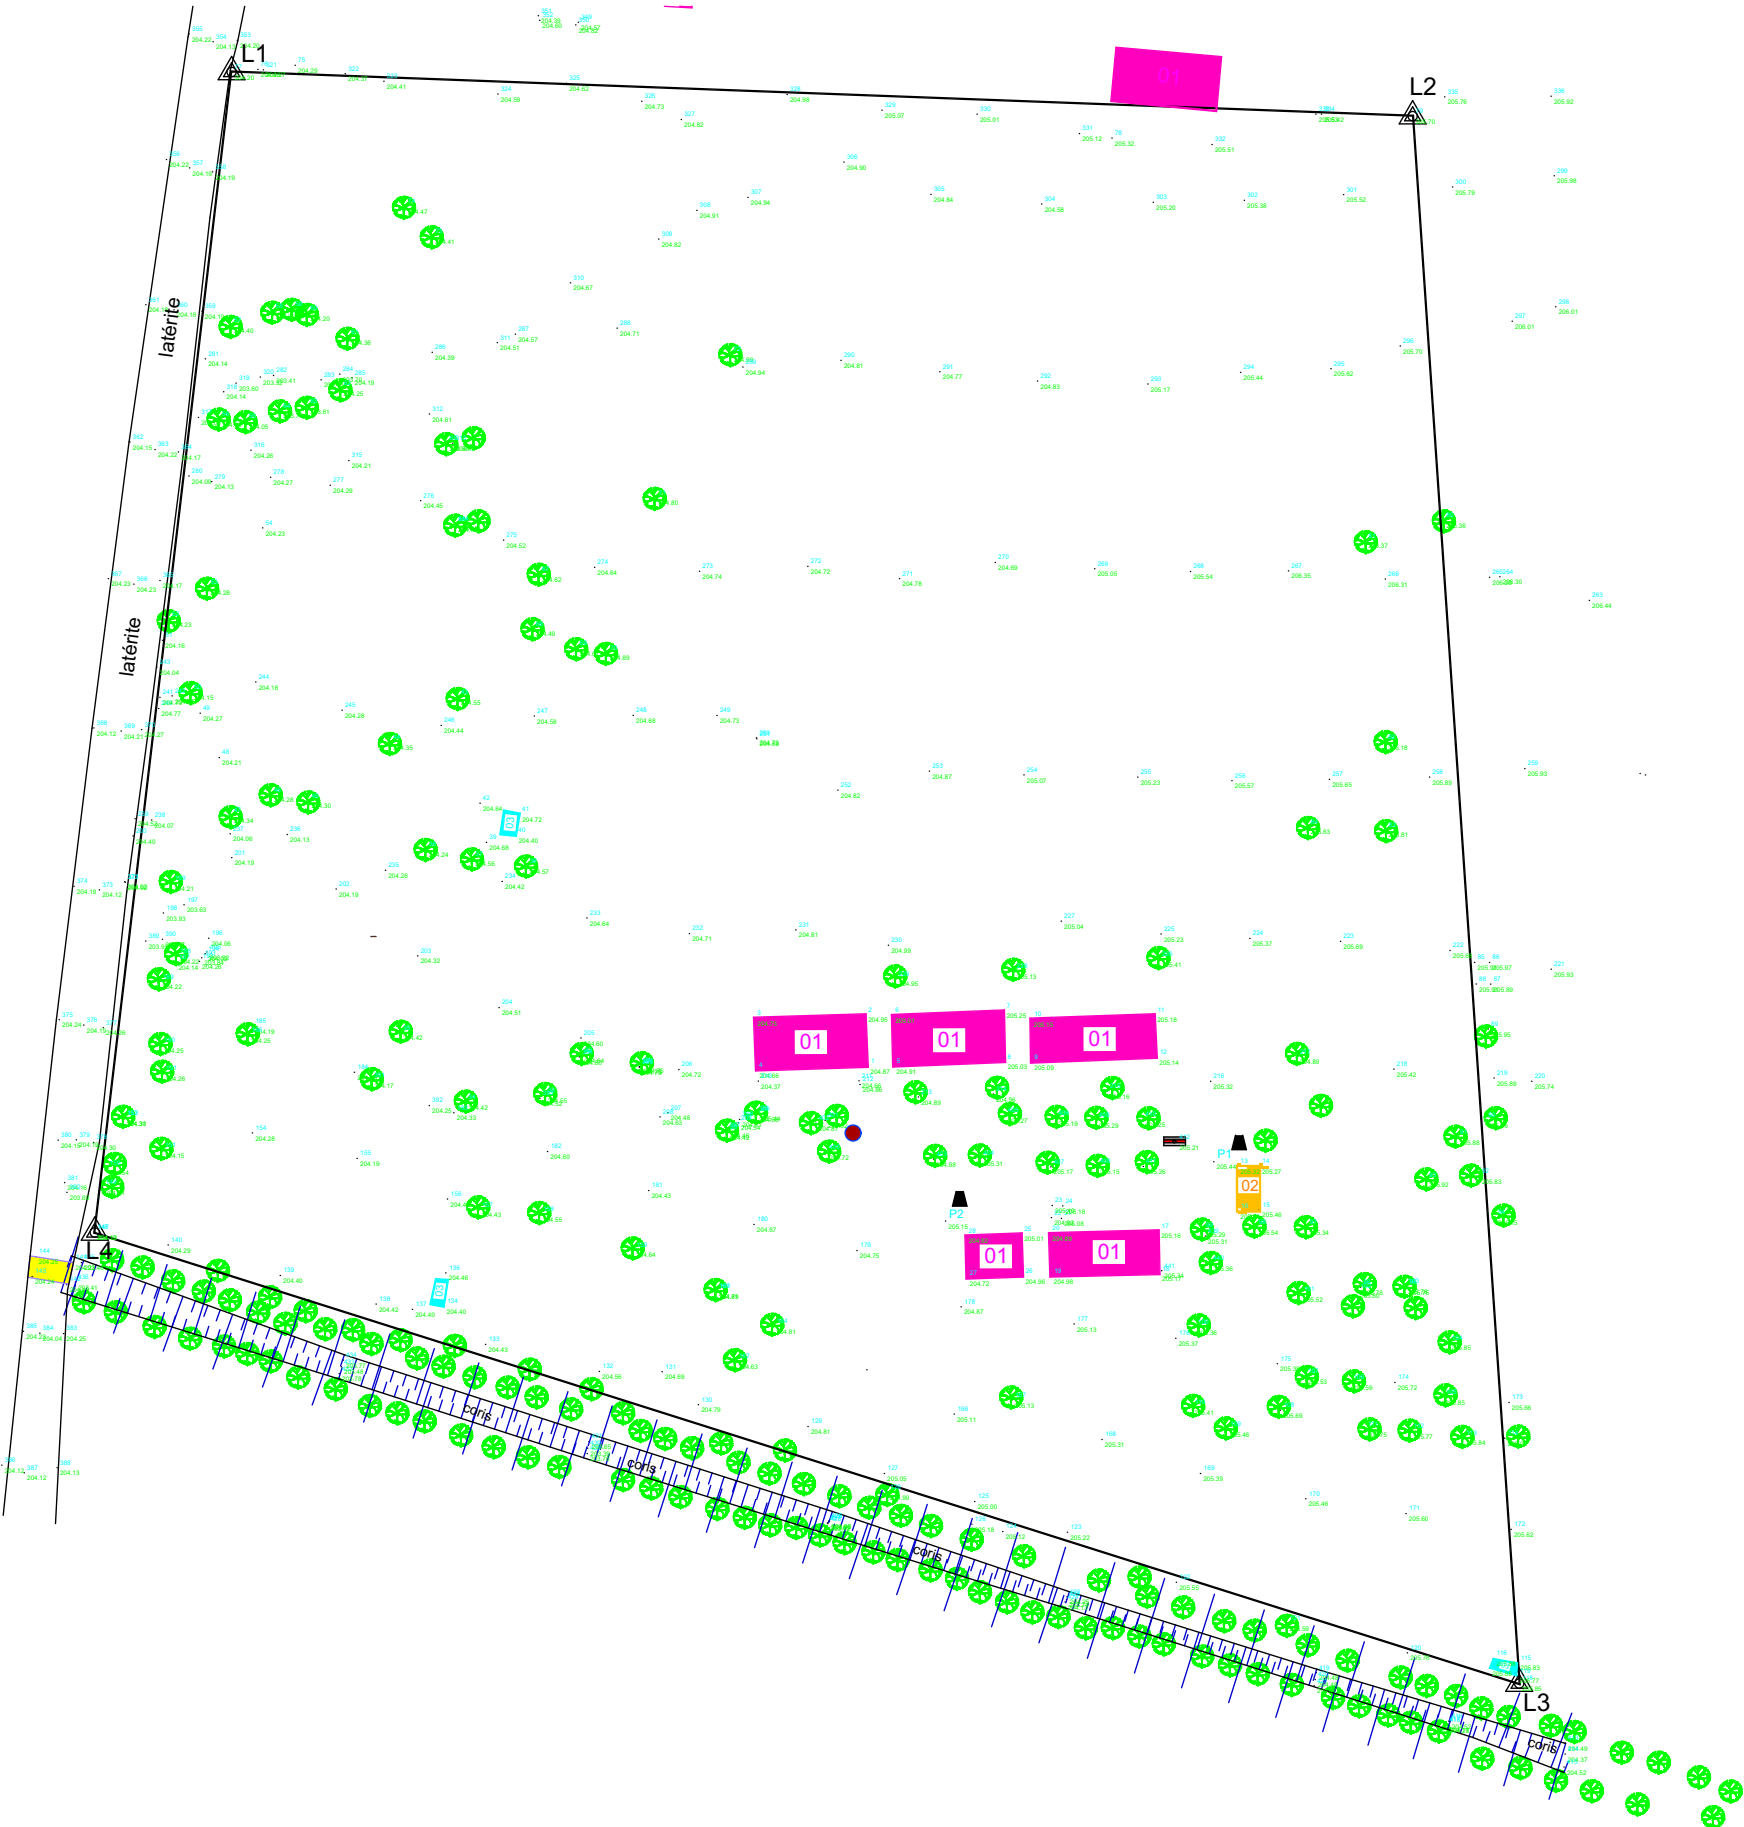


LEGENDE

- 01: Classe matériaux définitif
- 02: Bloc administratif
- 03: Bloc de latrines
- Arbres
- Drapeau de couleur
- Borne limite de terrain
- Borne Polygo
- Robinet
- Dalot
- Latérite
- Coris

Borne	Coordonnées		Cotes	Superficie
	X	Y		
Borne P1	562837.354	1355937.814	205.445	5.26 ha
Borne P2	562789.870	1355928.002	205.148	
Borne L1	562865.382	1356124.854	204.199	
Borne L2	562868.492	1356117.261	205.703	
Borne L3	562886.820	1355847.780	205.850	
Borne L4	562641.692	1355925.426	204.119	


PROJET: PROJET D'ETUDES ARCHITECTURALES, SUIVI ET CONTROLE TECHNIQUE DES TRAVAUX DE CONSTRUCTION ET REHABILITATION DE CEG DANS LA REGION DE DOSSO		CEG DE	CEG DE YELOU	DATES	MAITRE D'OEUVRE:
PROJET SARAOUNIA 2		PHASE DE PROJET:	AVANT PROJET DETAILLE (APD) CORRIGE	03 AVRIL 2023	
MAITRE D'OUVRAGE:		FINANCEMENT:	AVANT PROJET DETAILLE (APD) VERSION CORRIGEE 1	16 MARS 2023	
			AVANT PROJET DETAILLE (APD) CORRIGEE VERSION FINALE	26 JUIN 2023	
AGENCE BELGE DE DEVELOPPEMENT		PLAN:	PLAN D'ETAT DES LIEUX	ECHELLE : 1/1000 ÈME	

PROJET D'ETUDES ARCHITECTURALES, SUIVI ET CONTROLE TECHNIQUE DES TRAVAUX DE CONSTRUCTION ET REHABILITATION DE CEG DANS LA REGION DE DOSSO

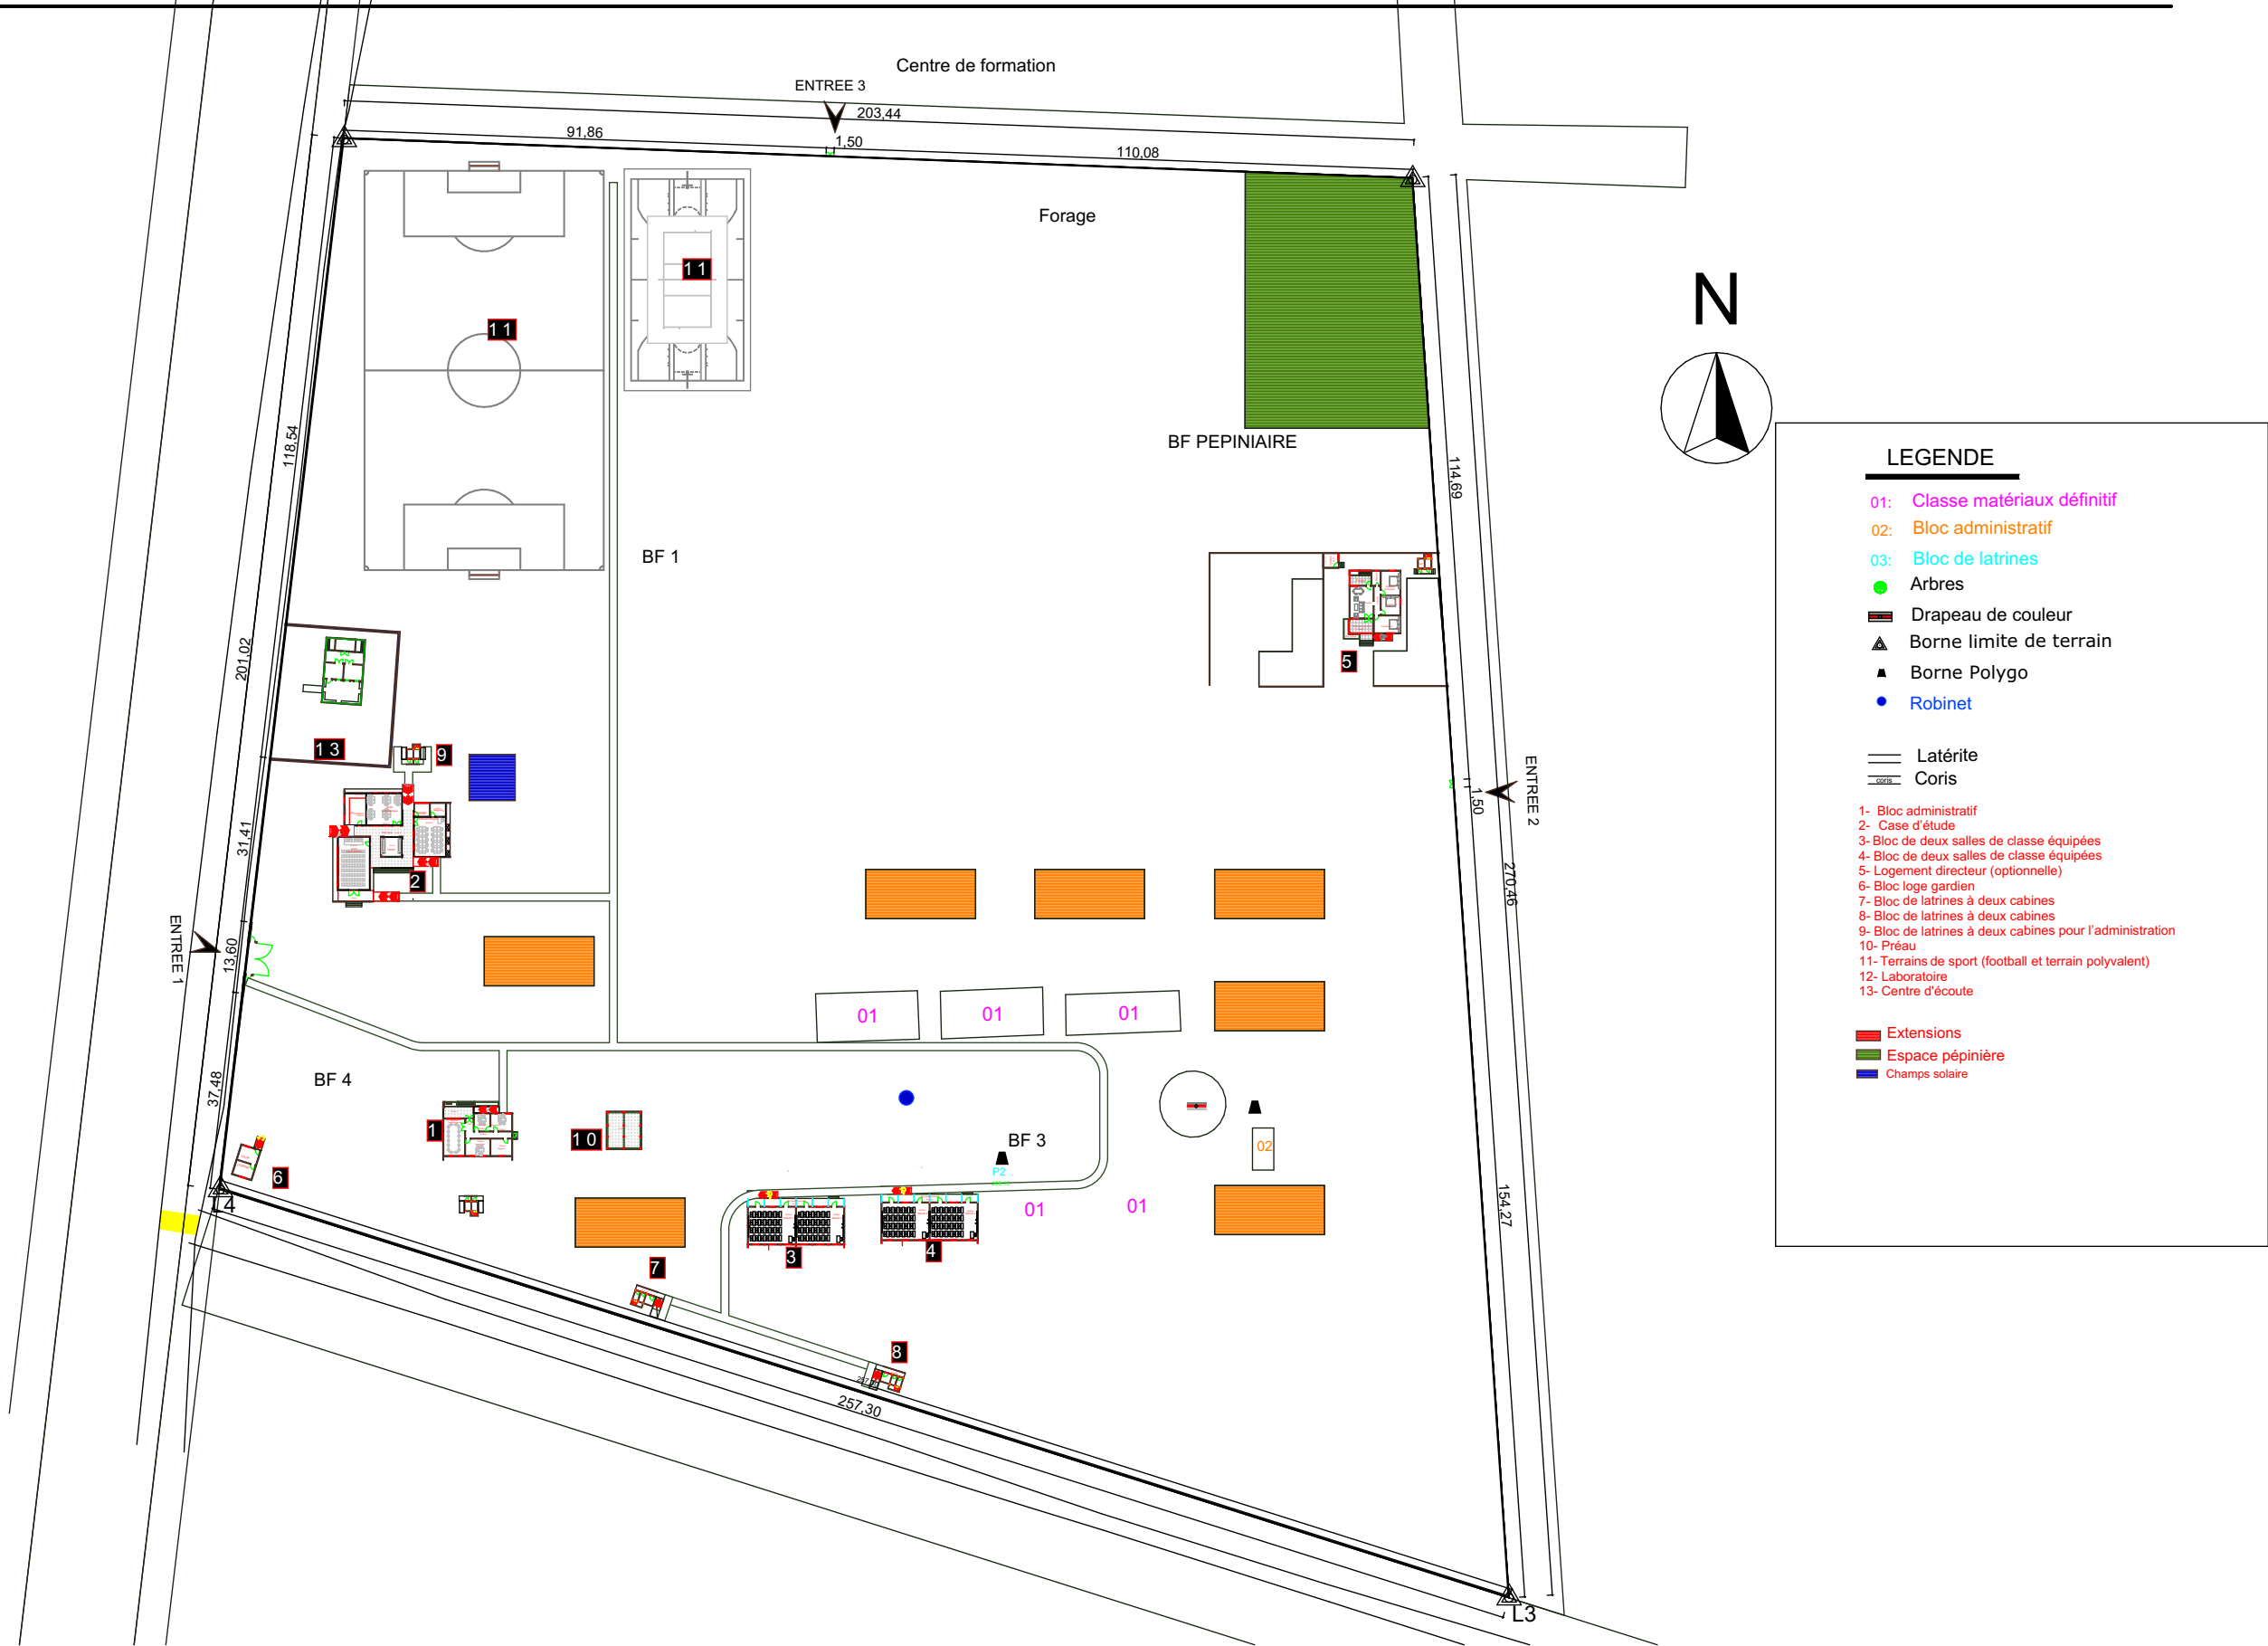

PROJET: PROJET D'ETUDES ARCHITECTURALES, SUIVI ET CONTROLE TECHNIQUE DES TRAVAUX DE CONSTRUCTION ET REHABILITATION DE CEG DANS LA REGION DE DOSSO		CEG DE	CEG DE YELOU	DATES	MAITRE D'OEUVRE:
PROJET SARAOUNIA 2		PHASE DE PROJET:	AVANT PROJET DETAILLE (APD) CORRIGE	03 AVRIL 2023	
MAITRE D'OUVRAGE:		FINANCEMENT:	AVANT PROJET DETAILLE (APD) VERSION CORRIGEE 1	16 MARS 2023	
			AVANT PROJET DETAILLE (APD) CORRIGEE VERSION FINALE	26 JUIN 2023	
AGENCE BELGE DE DEVELOPPEMENT		PLAN:	PLAN D'AMENAGEMENT	ECHELLE : 1/1000 ÈME	

PROJET D'ETUDES ARCHITECTURALES, SUIVI ET CONTROLE TECHNIQUE DES TRAVAUX DE CONSTRUCTION ET REHABILITATION DE CEG DANS LA REGION DE DOSSO

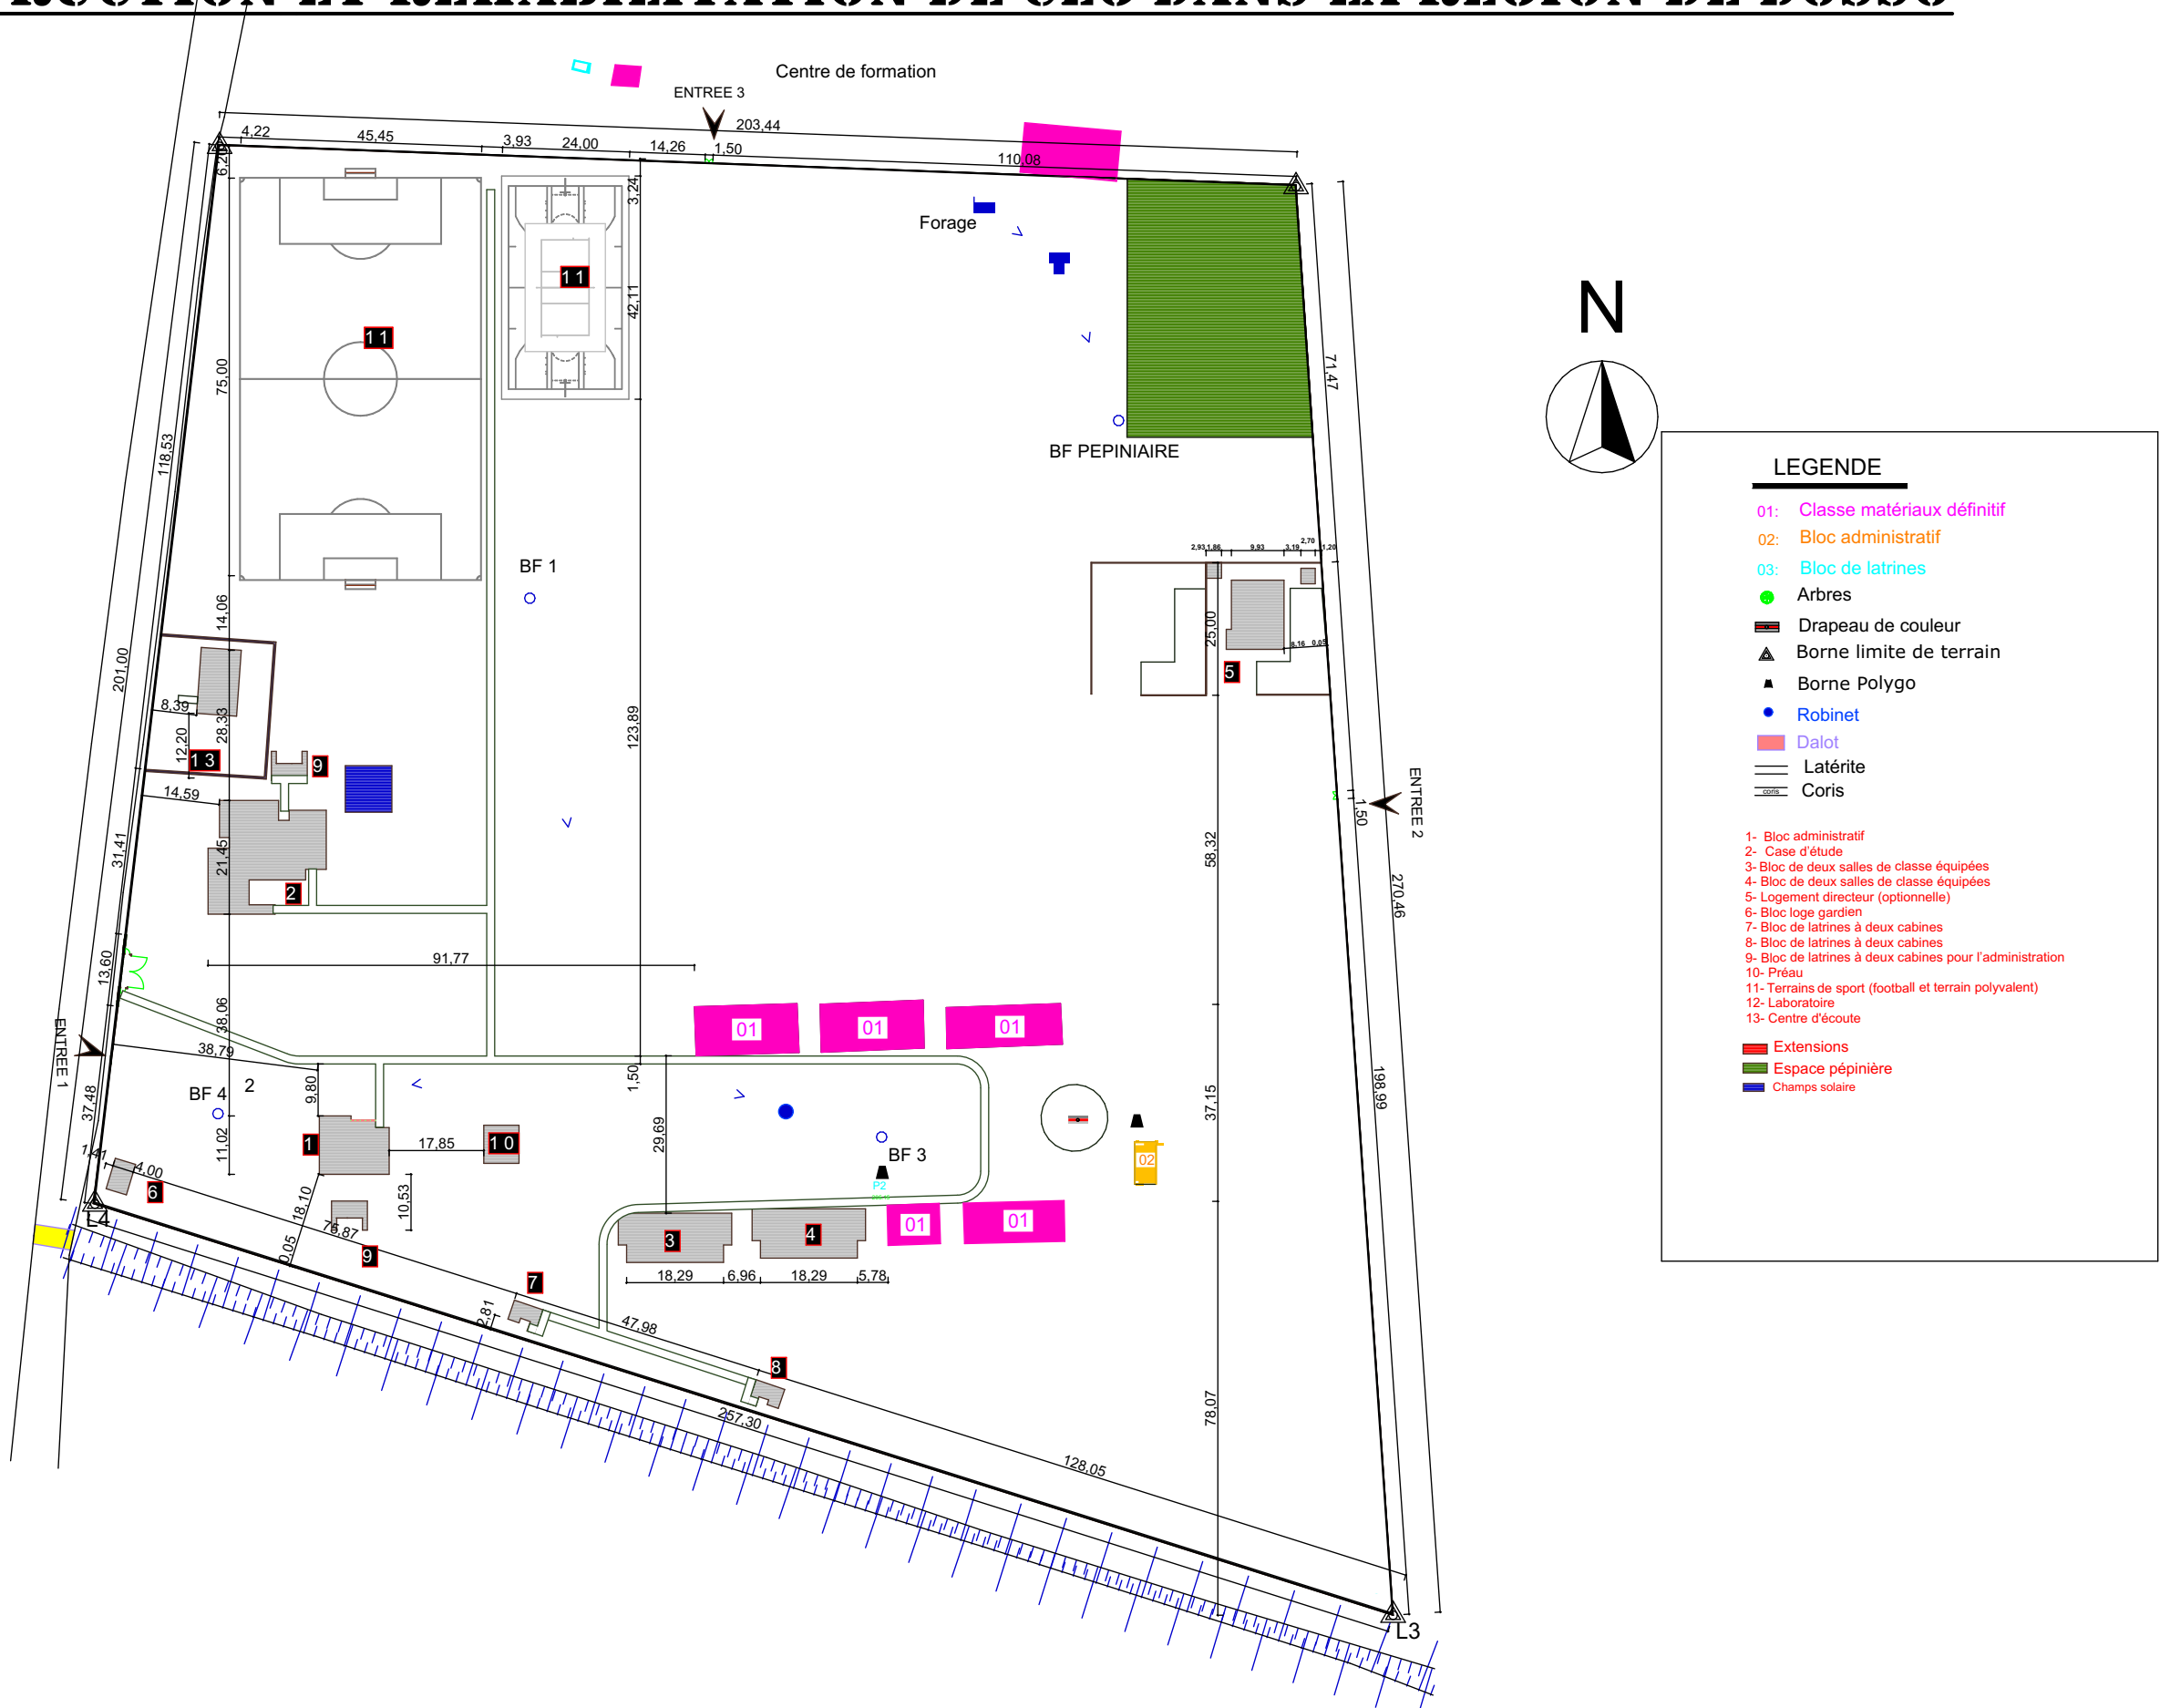

LEGENDE

- 01: Classe matériaux définitif
- 02: Bloc administratif
- 03: Bloc de latrines
- Arbres
- Drapeau de couleur
- Borne limite de terrain
- Borne Polygo
- Robinet
- Dalot
- Latérite
- Coris

- 1- Bloc administratif
- 2- Case d'étude
- 3- Bloc de deux salles de classe équipées
- 4- Bloc de deux salles de classe équipées
- 5- Logement directeur (optionnelle)
- 6- Bloc loge gardien
- 7- Bloc de latrines à deux cabines
- 8- Bloc de latrines à deux cabines
- 9- Bloc de latrines à deux cabines pour l'administration
- 10- Préau
- 11- Terrains de sport (football et terrain polyvalent)
- 12- Laboratoire
- 13- Centre d'écoute
- Extensions
- Espace pépinière
- Champs solaire

PROJET: PROJET D'ETUDES ARCHITECTURALES, SUIVI ET CONTROLE TECHNIQUE DES TRAVAUX DE CONSTRUCTION ET REHABILITATION DE CEG DANS LA REGION DE DOSSO		CEG DE	CEG DE YELOU	DATES	MAITRE D'OEUVRE:
PROJET SARAOUNIA 2		PHASE DE PROJET:	AVANT PROJET DETAILLE (APD) CORRIGE	03 AVRIL 2023	
MAITRE D'OUVRAGE:		FINANCEMENT:	AVANT PROJET DETAILLE (APD) VERSION CORRIGEE 1	16 MARS 2023	
			AVANT PROJET DETAILLE (APD) CORRIGEE VERSION FINALE	26 JUIN 2023	
AGENCE BELGE DE DEVELOPPEMENT		PLAN:	PLAN D'IMPLANTATION	ECHELLE : 1/1000 ÈME	