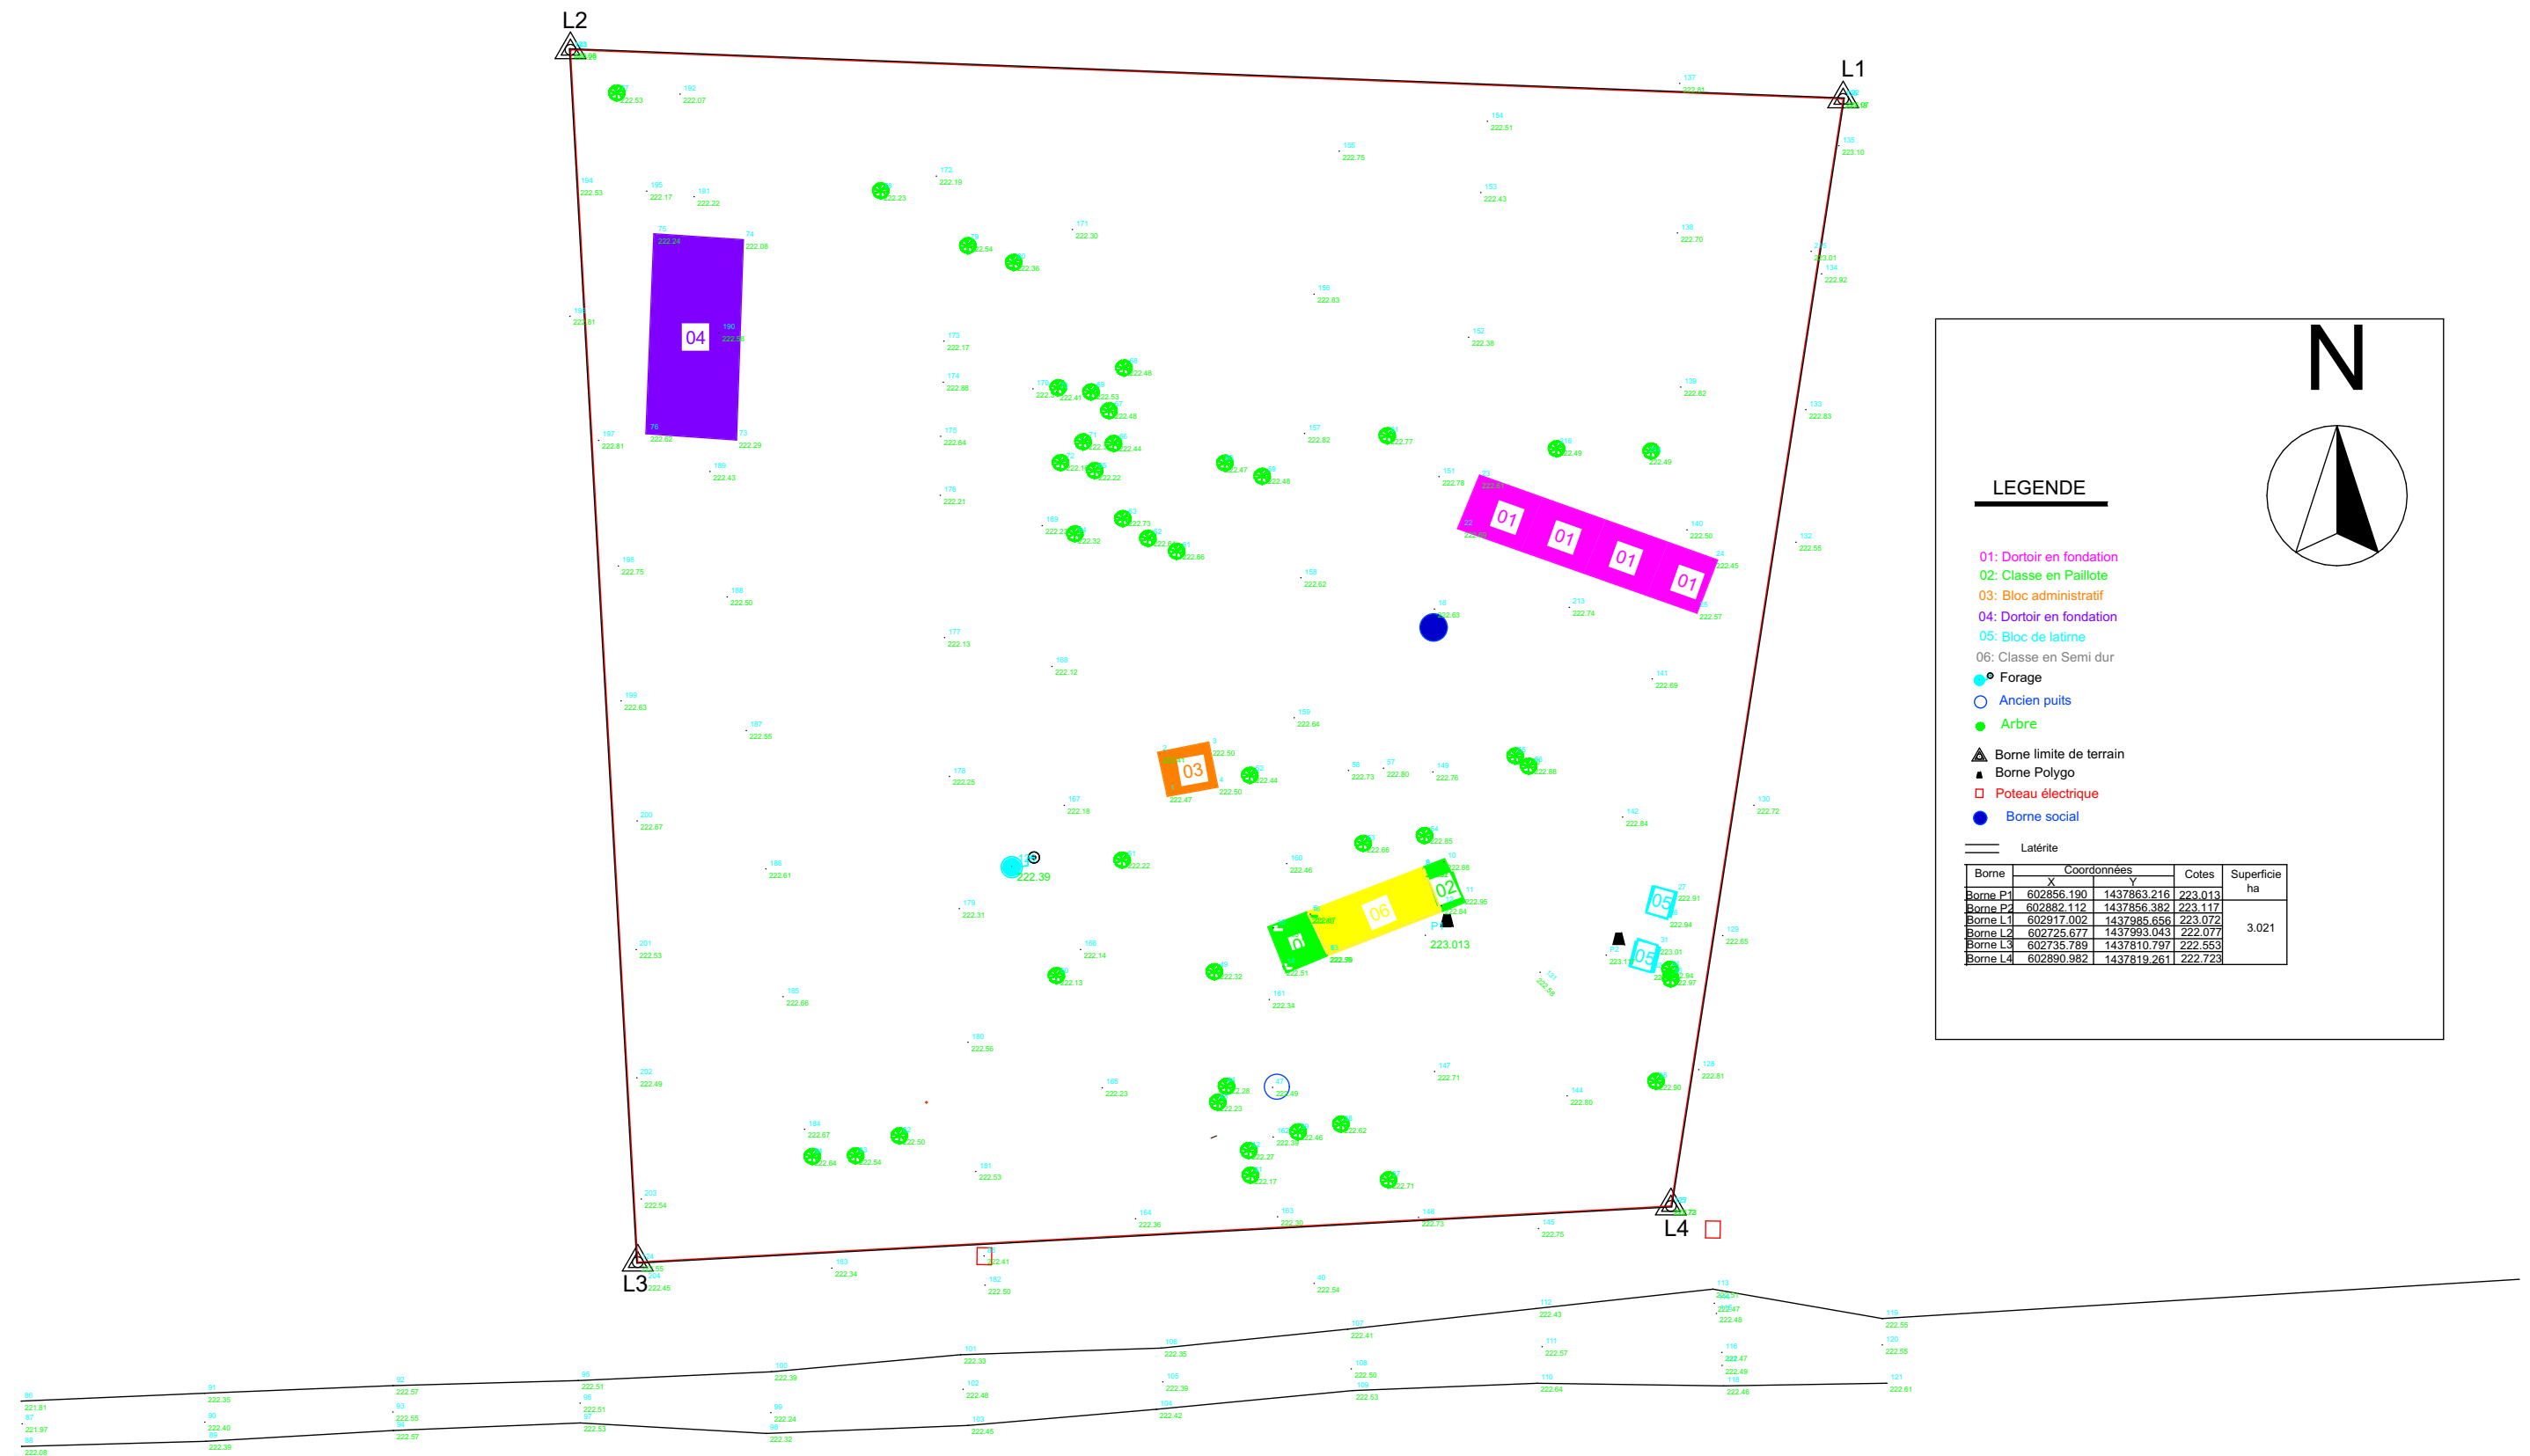

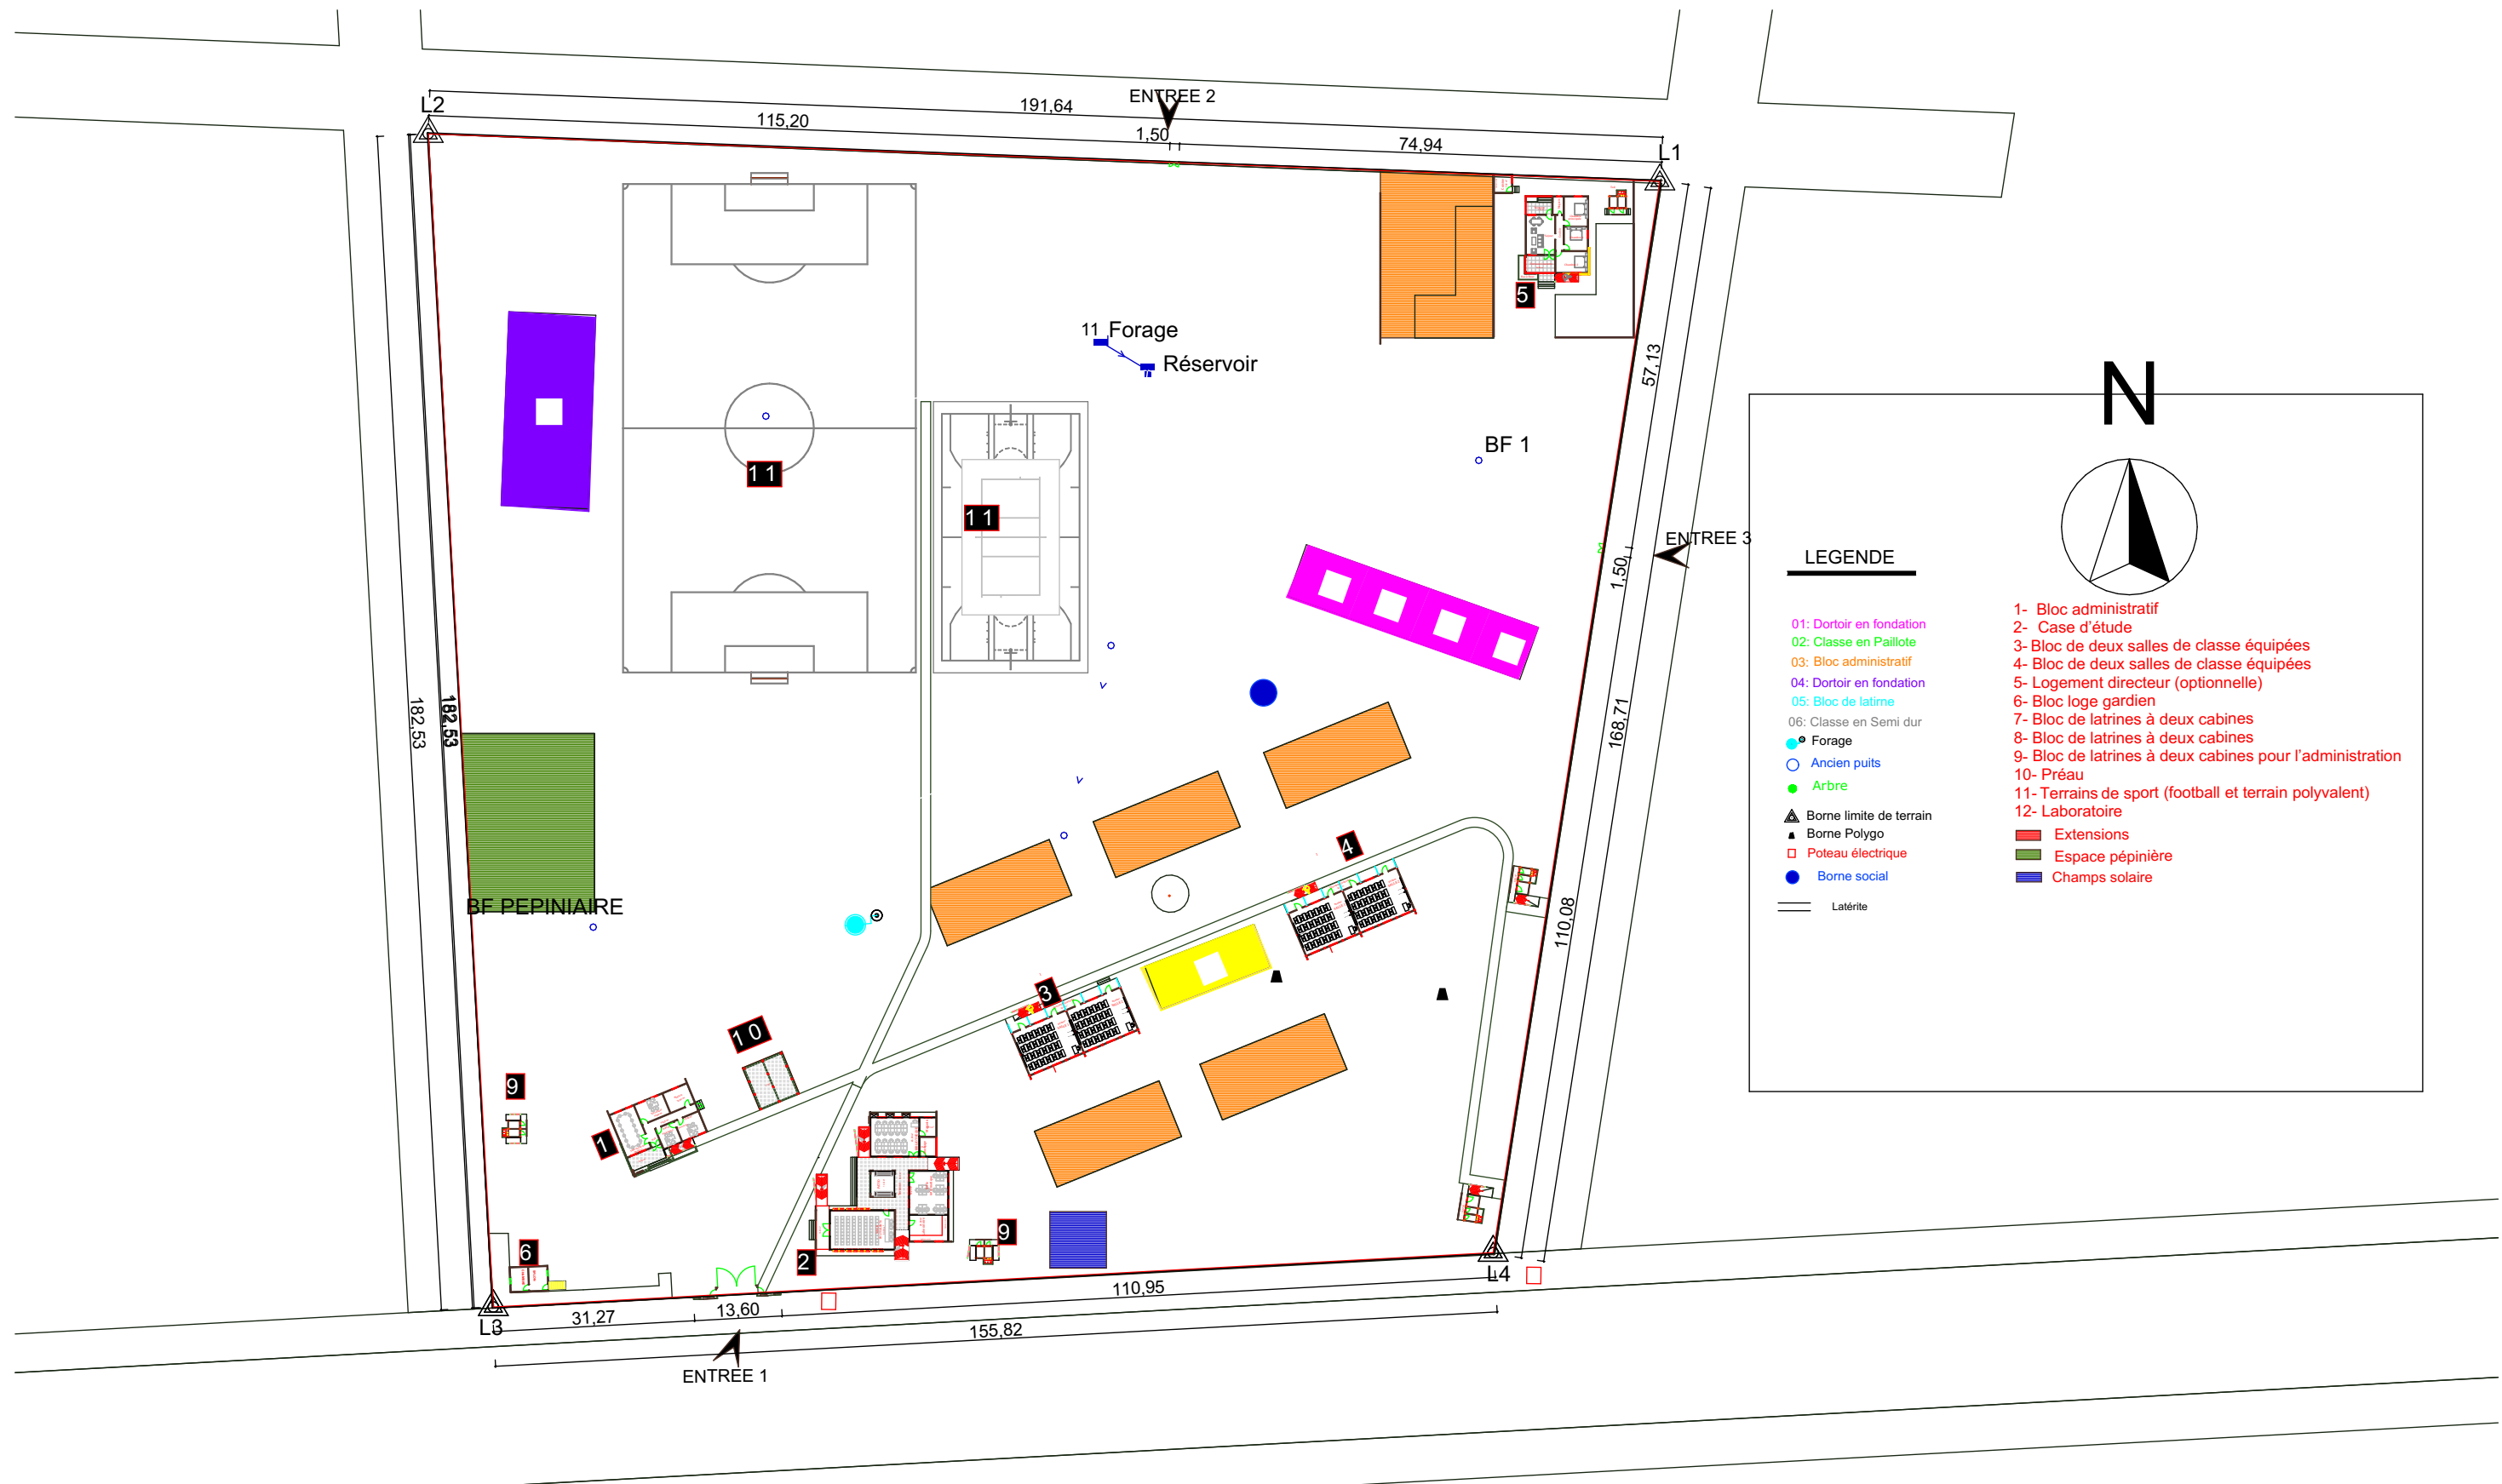


PROJET D'ETUDES ARCHITECTURALES, SUIVI ET CONTROLE TECHNIQUE DES TRAVAUX DE CONSTRUCTION ET REHABILITATION DE CEG DANS LA REGION DE DOSSO




<p>PROJET: PROJET D'ETUDES ARCHITECTURALES, SUIVI ET CONTROLE TECHNIQUE DES TRAVAUX DE CONSTRUCTION ET REHABILITATION DE CEG DANS LA REGION DE DOSSO</p> <p style="text-align: center;">PROJET SARAOUNIA 2</p>	<p>CEG DE</p> <p>PHASE DE PROJET:</p> <p>REVISION</p> <p>PLAN:</p>	<p>CEG DE ZOUMBOU</p> <p>AVANT PROJET DETAILLE (APD) CORRIGE</p> <p>AVANT PROJET DETAILLE (APD) VERSION CORRIGEE 1</p> <p>AVANT PROJET DETAILLE (APD) CORRIGEE VERSION FINALE</p> <p>PLAN D'ETAT DES LIEUX</p>	<p>DATES</p> <p>03 AVRIL 2023</p> <p>16 MARS 2023</p> <p>26 JUIN 2023</p>	<p>MAITRE D'OEUVRE:</p>
<p>MAITRE D'OUVRAGE:</p> 	<p>FINANCEMENT:</p> <p>AGENCE BELGE DE DEVELOPPEMENT</p>			
			<p>ECHELLE : 1/1000 ÈME</p>	

PROJET D'ETUDES ARCHITECTURALES, SUIVI ET CONTROLE TECHNIQUE DES TRAVAUX DE CONSTRUCTION ET REHABILITATION DE CEG DANS LA REGION DE DOSSO



PROJET: PROJET D'ETUDES ARCHITECTURALES, SUIVI ET CONTROLE TECHNIQUE DES TRAVAUX DE CONSTRUCTION ET REHABILITATION DE CEG DANS LA REGION DE DOSSO PROJET SARAOUNIA 2	CEG DE	CEG DE ZOUMBOU	DATES	MAITRE D'OEUVRE:
	PHASE DE PROJET:	AVANT PROJET DETAILLE (APD) CORRIGE	03 AVRIL 2023	
	REVISION	AVANT PROJET DETAILLE (APD) VERSION CORRIGEE 1	16 MARS 2023	
	PLAN:	AVANT PROJET DETAILLE (APD) CORRIGEE VERSION FINALE	26 JUN 2023	
MAITRE D'OUVRAGE:	FINANCEMENT: AGENCE BELGE DE DEVELOPPEMENT	PLAN D'AMENAGEMENT	ECHELLE: 1/1000 ÈME	

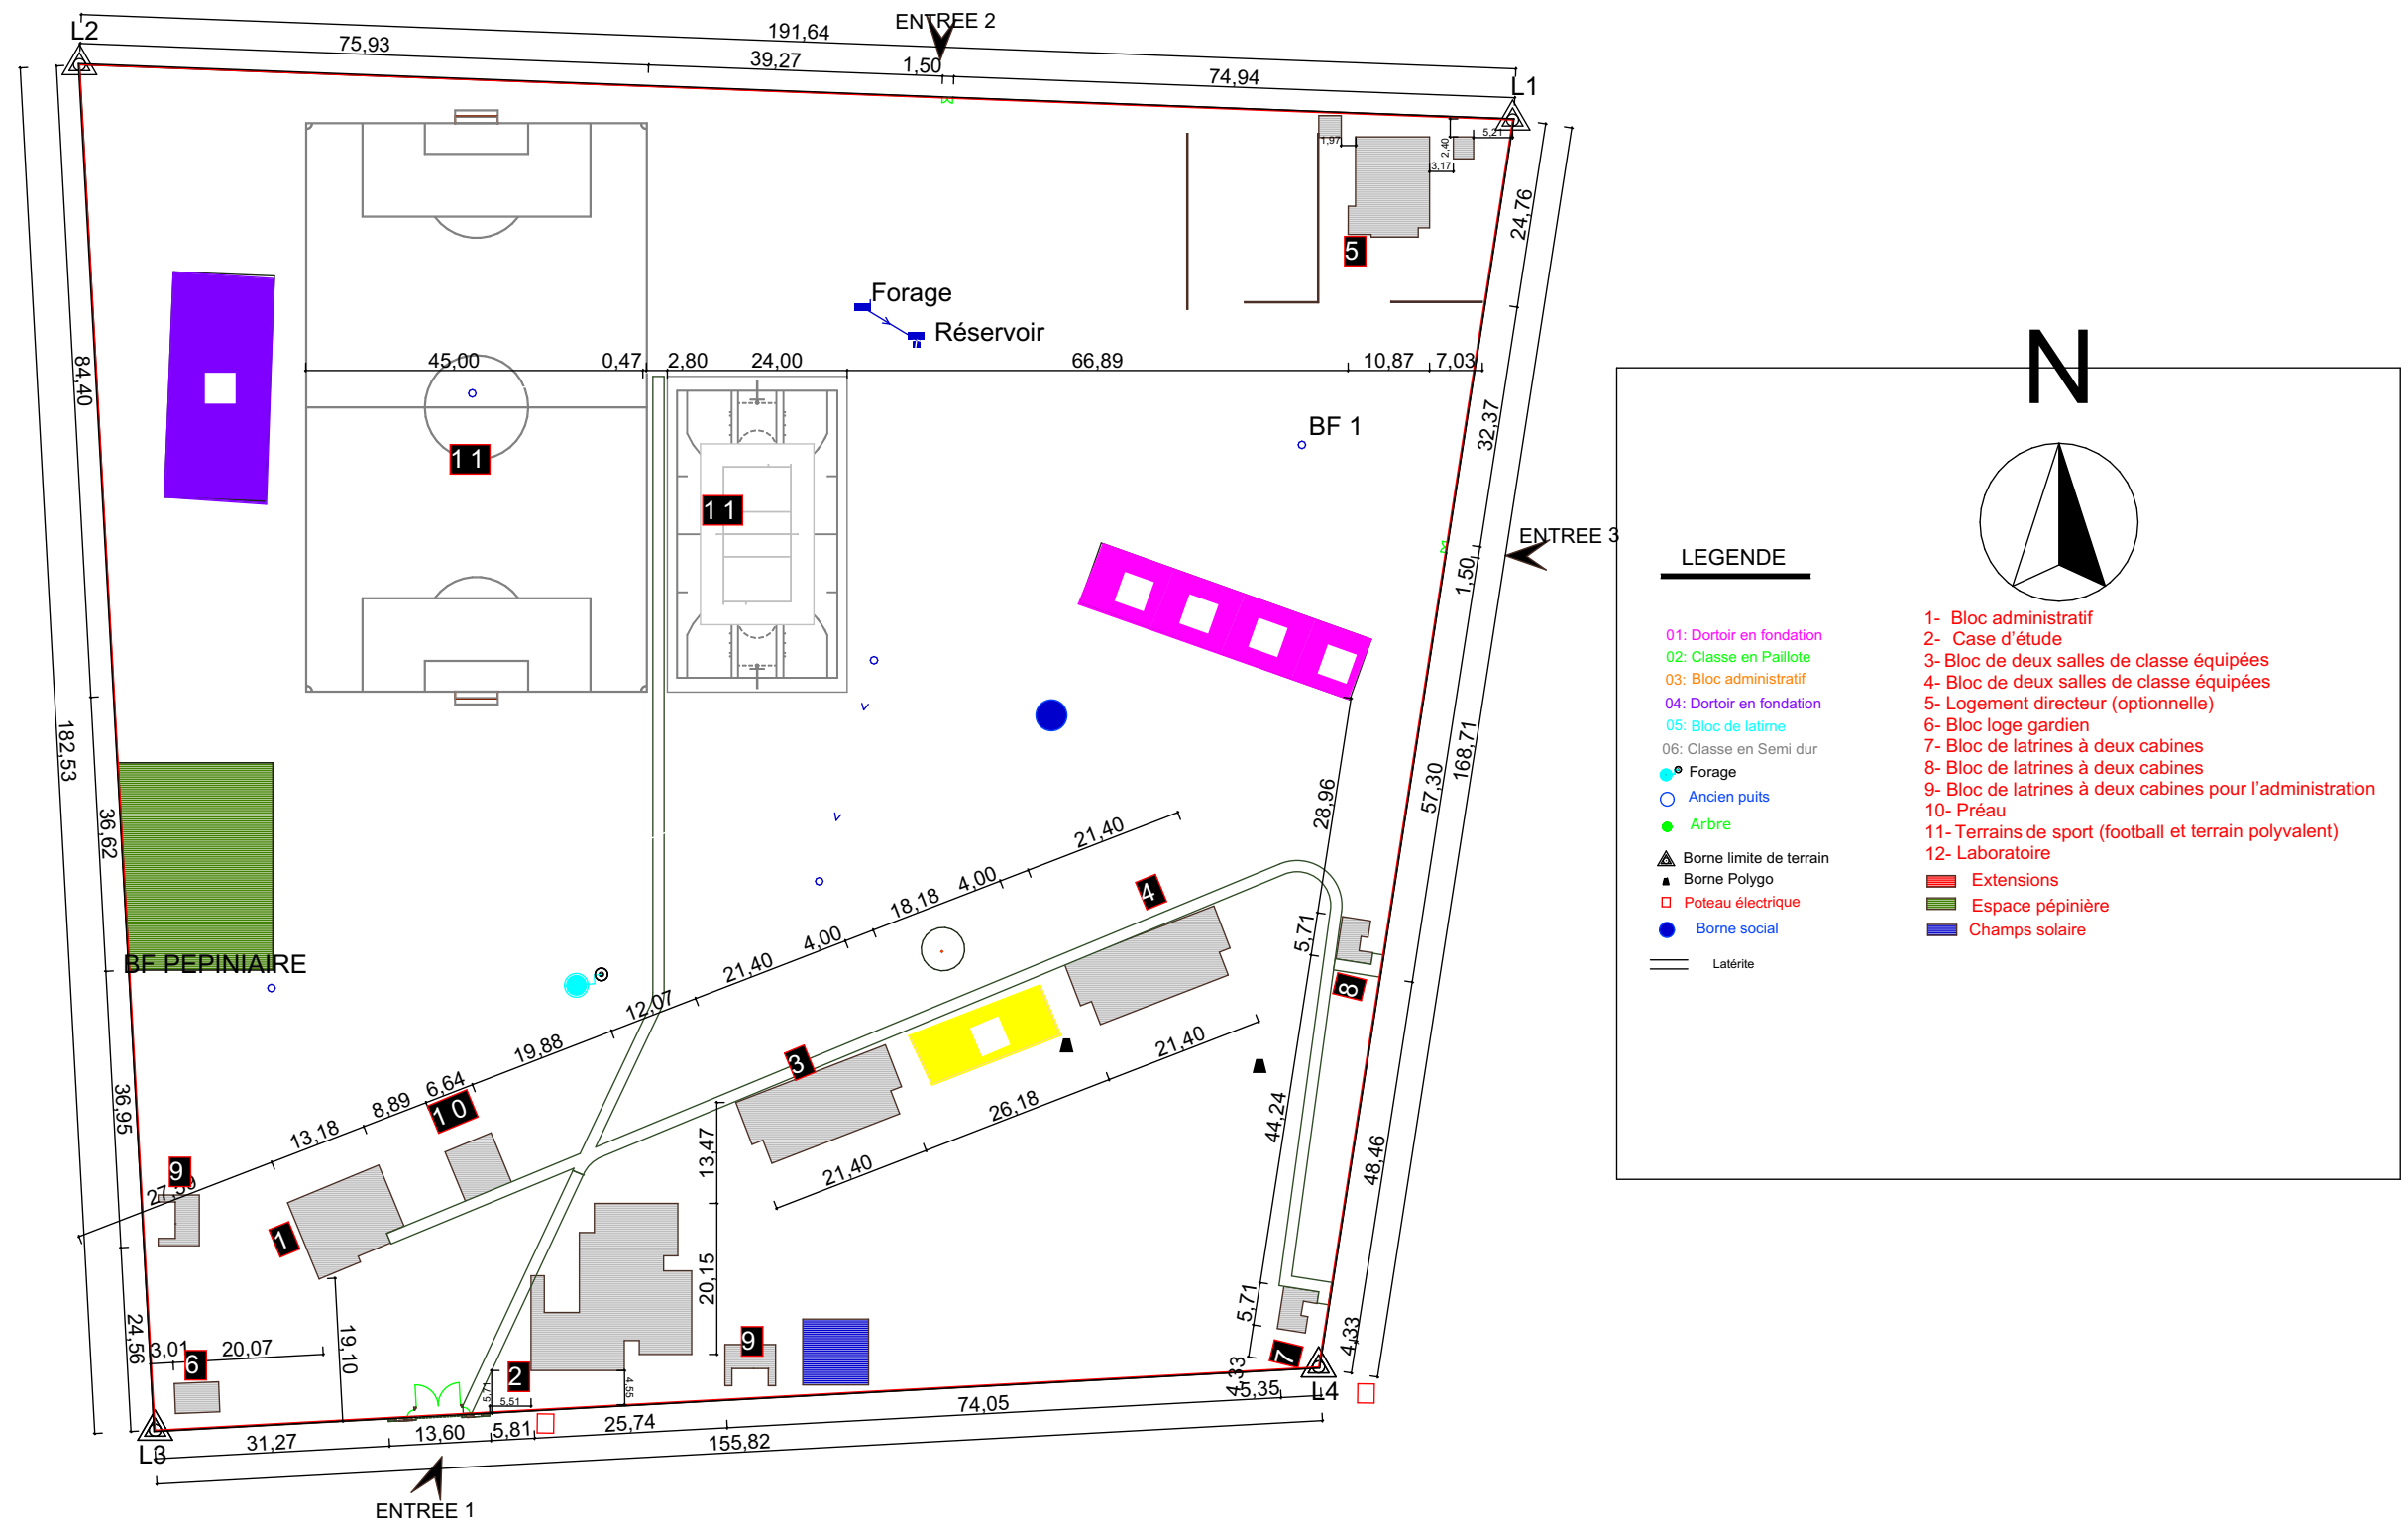PROJET D'ETUDES ARCHITECTURALES, SUIVI ET CONTROLE TECHNIQUE DES TRAVAUX DE CONSTRUCTION ET REHABILITATION DE CEG DANS LA REGION DE DOSSO



<p>PROJET: PROJET D'ETUDES ARCHITECTURALES, SUIVI ET CONTROLE TECHNIQUE DES TRAVAUX DE CONSTRUCTION ET REHABILITATION DE CEG DANS LA REGION DE DOSSO</p> <p style="text-align: center;">PROJET SARAOUNIA 2</p>	<p>CEG DE CEG DE ZOUMBOU</p> <p>PHASE DE PROJET: AVANT PROJET DETAILLE (APD) CORRIGE</p>	<p>DATES</p> <p>03 AVRIL 2023</p> <p>16 MARS 2023</p> <p>26 JUIN 2023</p>	<p>MAITRE D'OEUVRE:</p>
<p>MAITRE D'OUVRAGE: Enabel</p>	<p>FINANCEMENT: AGENCE BELGE DE DEVELOPPEMENT</p>	<p>REVISION</p> <p>AVANT PROJET DETAILLE (APD) VERSION CORRIGEE 1</p> <p>AVANT PROJET DETAILLE (APD) CORRIGEE VERSION FINALE</p>	<p>PLAN: PLAN D'IMPLANTATION</p> <p>ECHELLE : 1/1000 ÈME</p>