




Façade Principale

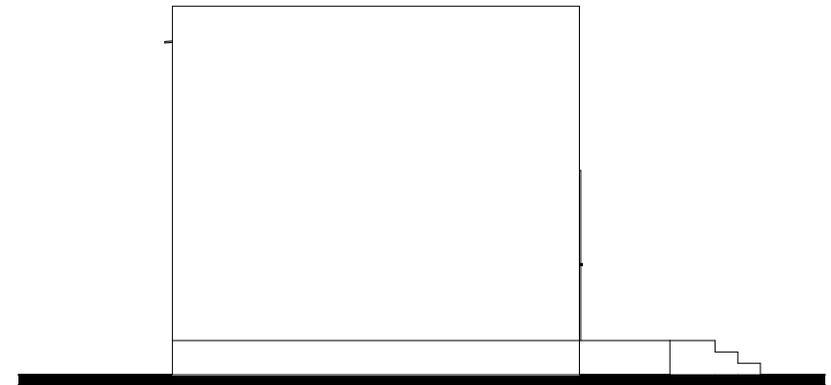

Façade Latérale Gauche

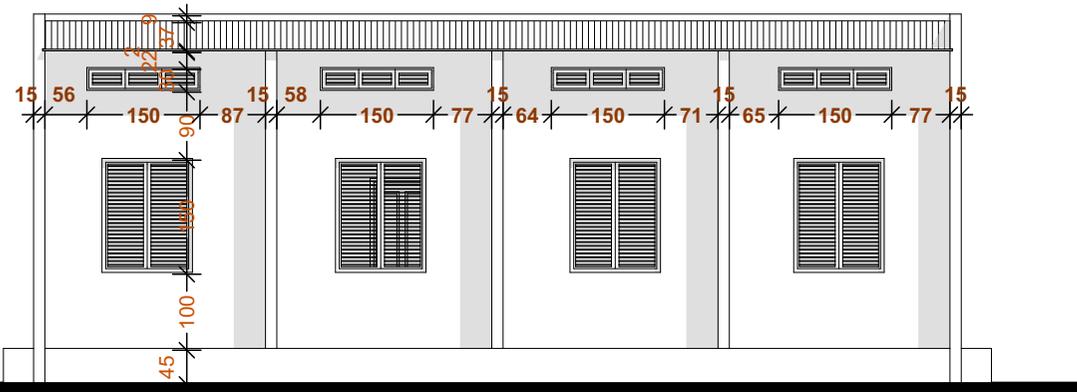


Façade Arrière

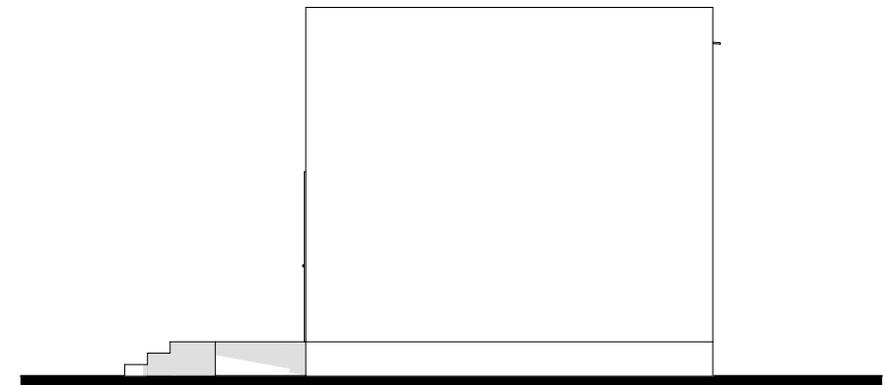


Façade Latérale Droite

LES FACADES

République du Niger NER 22001 PASS Sutura	
DOSSIER ARCHITECTURAL	<u>Site:</u> GOTHEYE
PROJET DE CONSTRUCTION D'UN BUREAU POUR L'AMD DE GOTHEYE	HANGAR POUR MATERIEL MAINTENANT
Architectes: COULIDIATI Ramatou IBRAHIM OUSMAN Soufianou	<u>Echelle:</u> 1/100
	<u>Dessiné le:</u> 04/04/2023

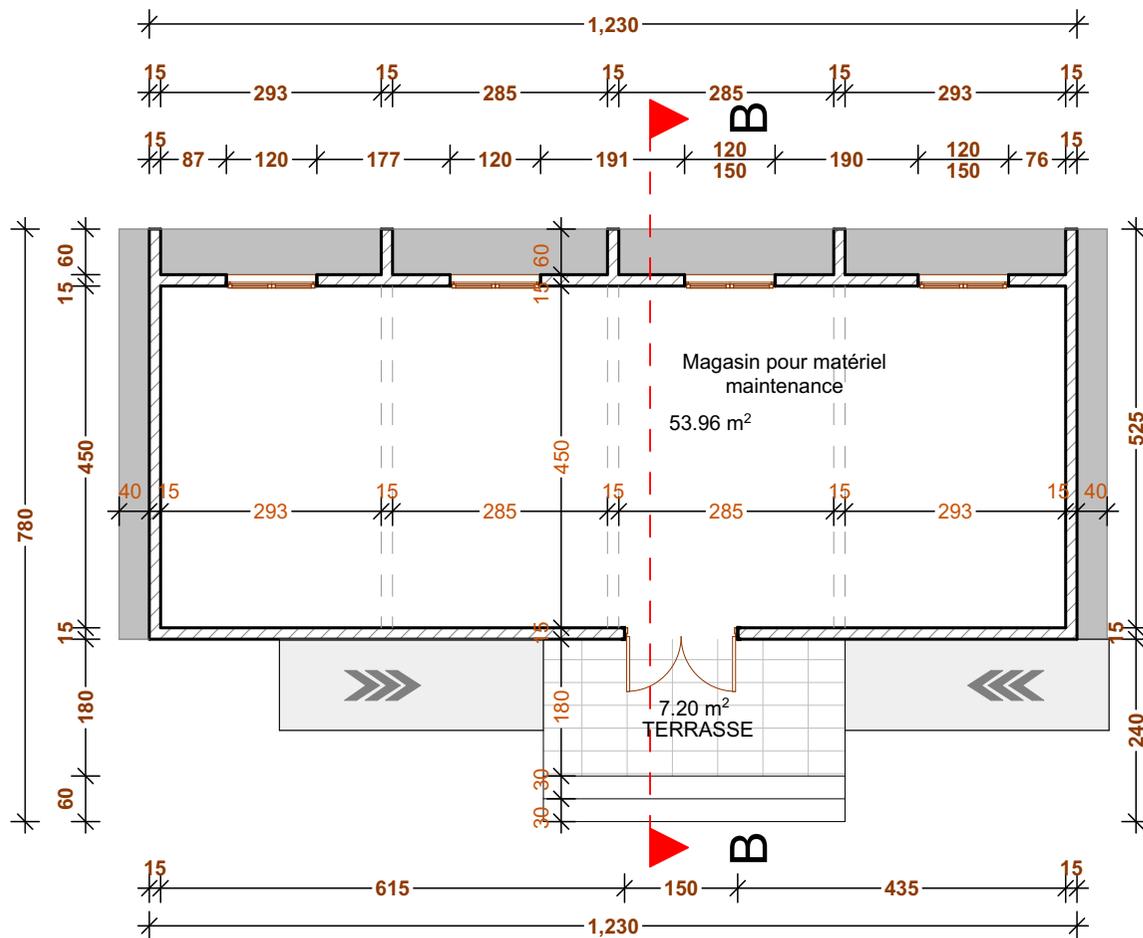


Plan côté

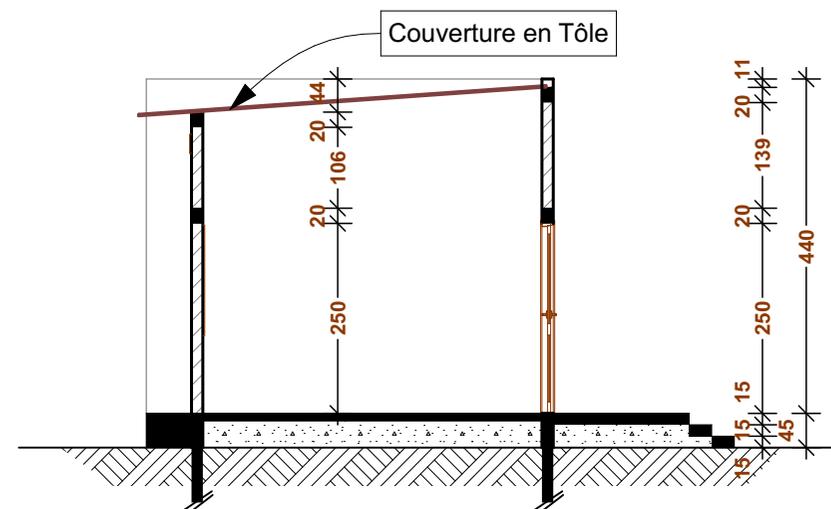

Coupe BB

PLAN COTE ET LA COUPE

République du Niger NER 22001 PASS Sutura	
DOSSIER ARCHITECTURAL	Site: GOTHEYE
PROJET DE CONSTRUCTION D'UN BUREAU POUR L'AMD DE GOTHEYE	HANGAR POUR MATERIEL MAINTENANT
Architectes: COULIDIATI Ramatou IBRAHIM OUSMAN Soufianou	Echelle: 1/100
	Dessiné le: 04/04/2023

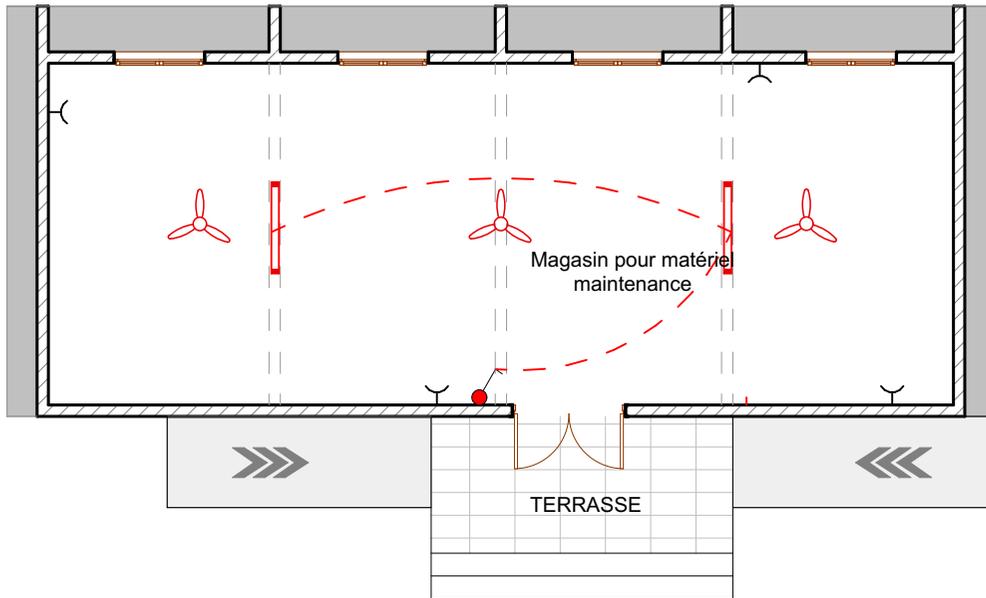

LEGENDE

	Lampe fluo de 1,20 m
	Lampe fluo étanche de 0.60 m
	Interrupteur simple allumage
	Interrupteur simple allumage étanche
	Interrupteur double allumage
	Interrupteur double allumage étanche
	Prise courant simple
	Brasseur d'air

PLAN D'ELECTRICITE

République du Niger

NER 22001 PASS Sutura

DOSSIER ARCHITECTURAL

PROJET DE CONSTRUCTION D'UN BUREAU
POUR L'AMD DE GOTHEYE

Architectes:

COULIDIATI Ramatou

IBRAHIM OUSMAN Soufianou

Site: **GOTHEYE**

**HANGAR POUR MATERIEL
MAINTENANT**

Echelle: 1/100

Dessiné le: 04/04/2023