




## VUE EN PLAN

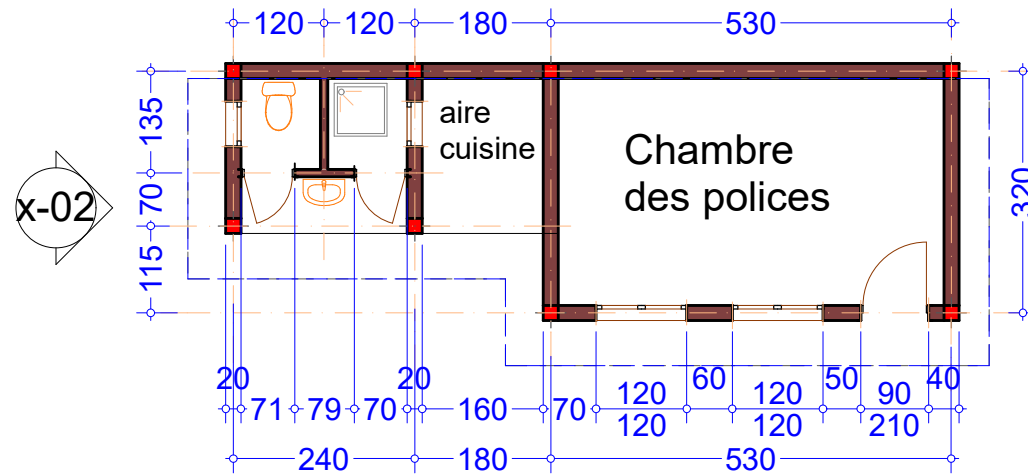

x-01

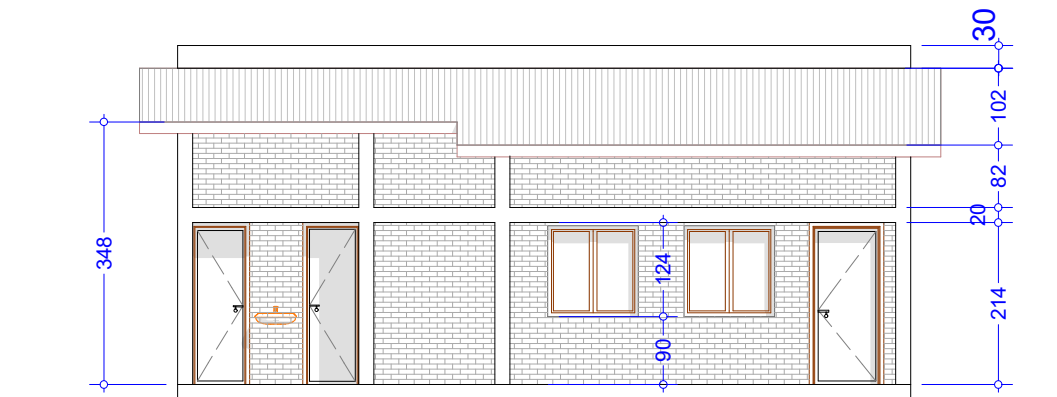

## FACADE AVANT

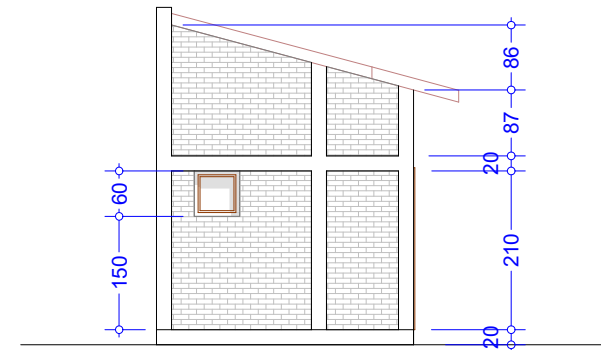

## FACADE LATÉRALE

Enabel 

## PRISON NGOZI-FEMMES AMELIORATION DU BATI CARCERAL

Date: Octobre 2023

Echelle: 1/100

Format papier : A<sub>3</sub>

Plan type du dortoir des policiers  
PLAN N°dopol 01:  
vue en plan & Façades