



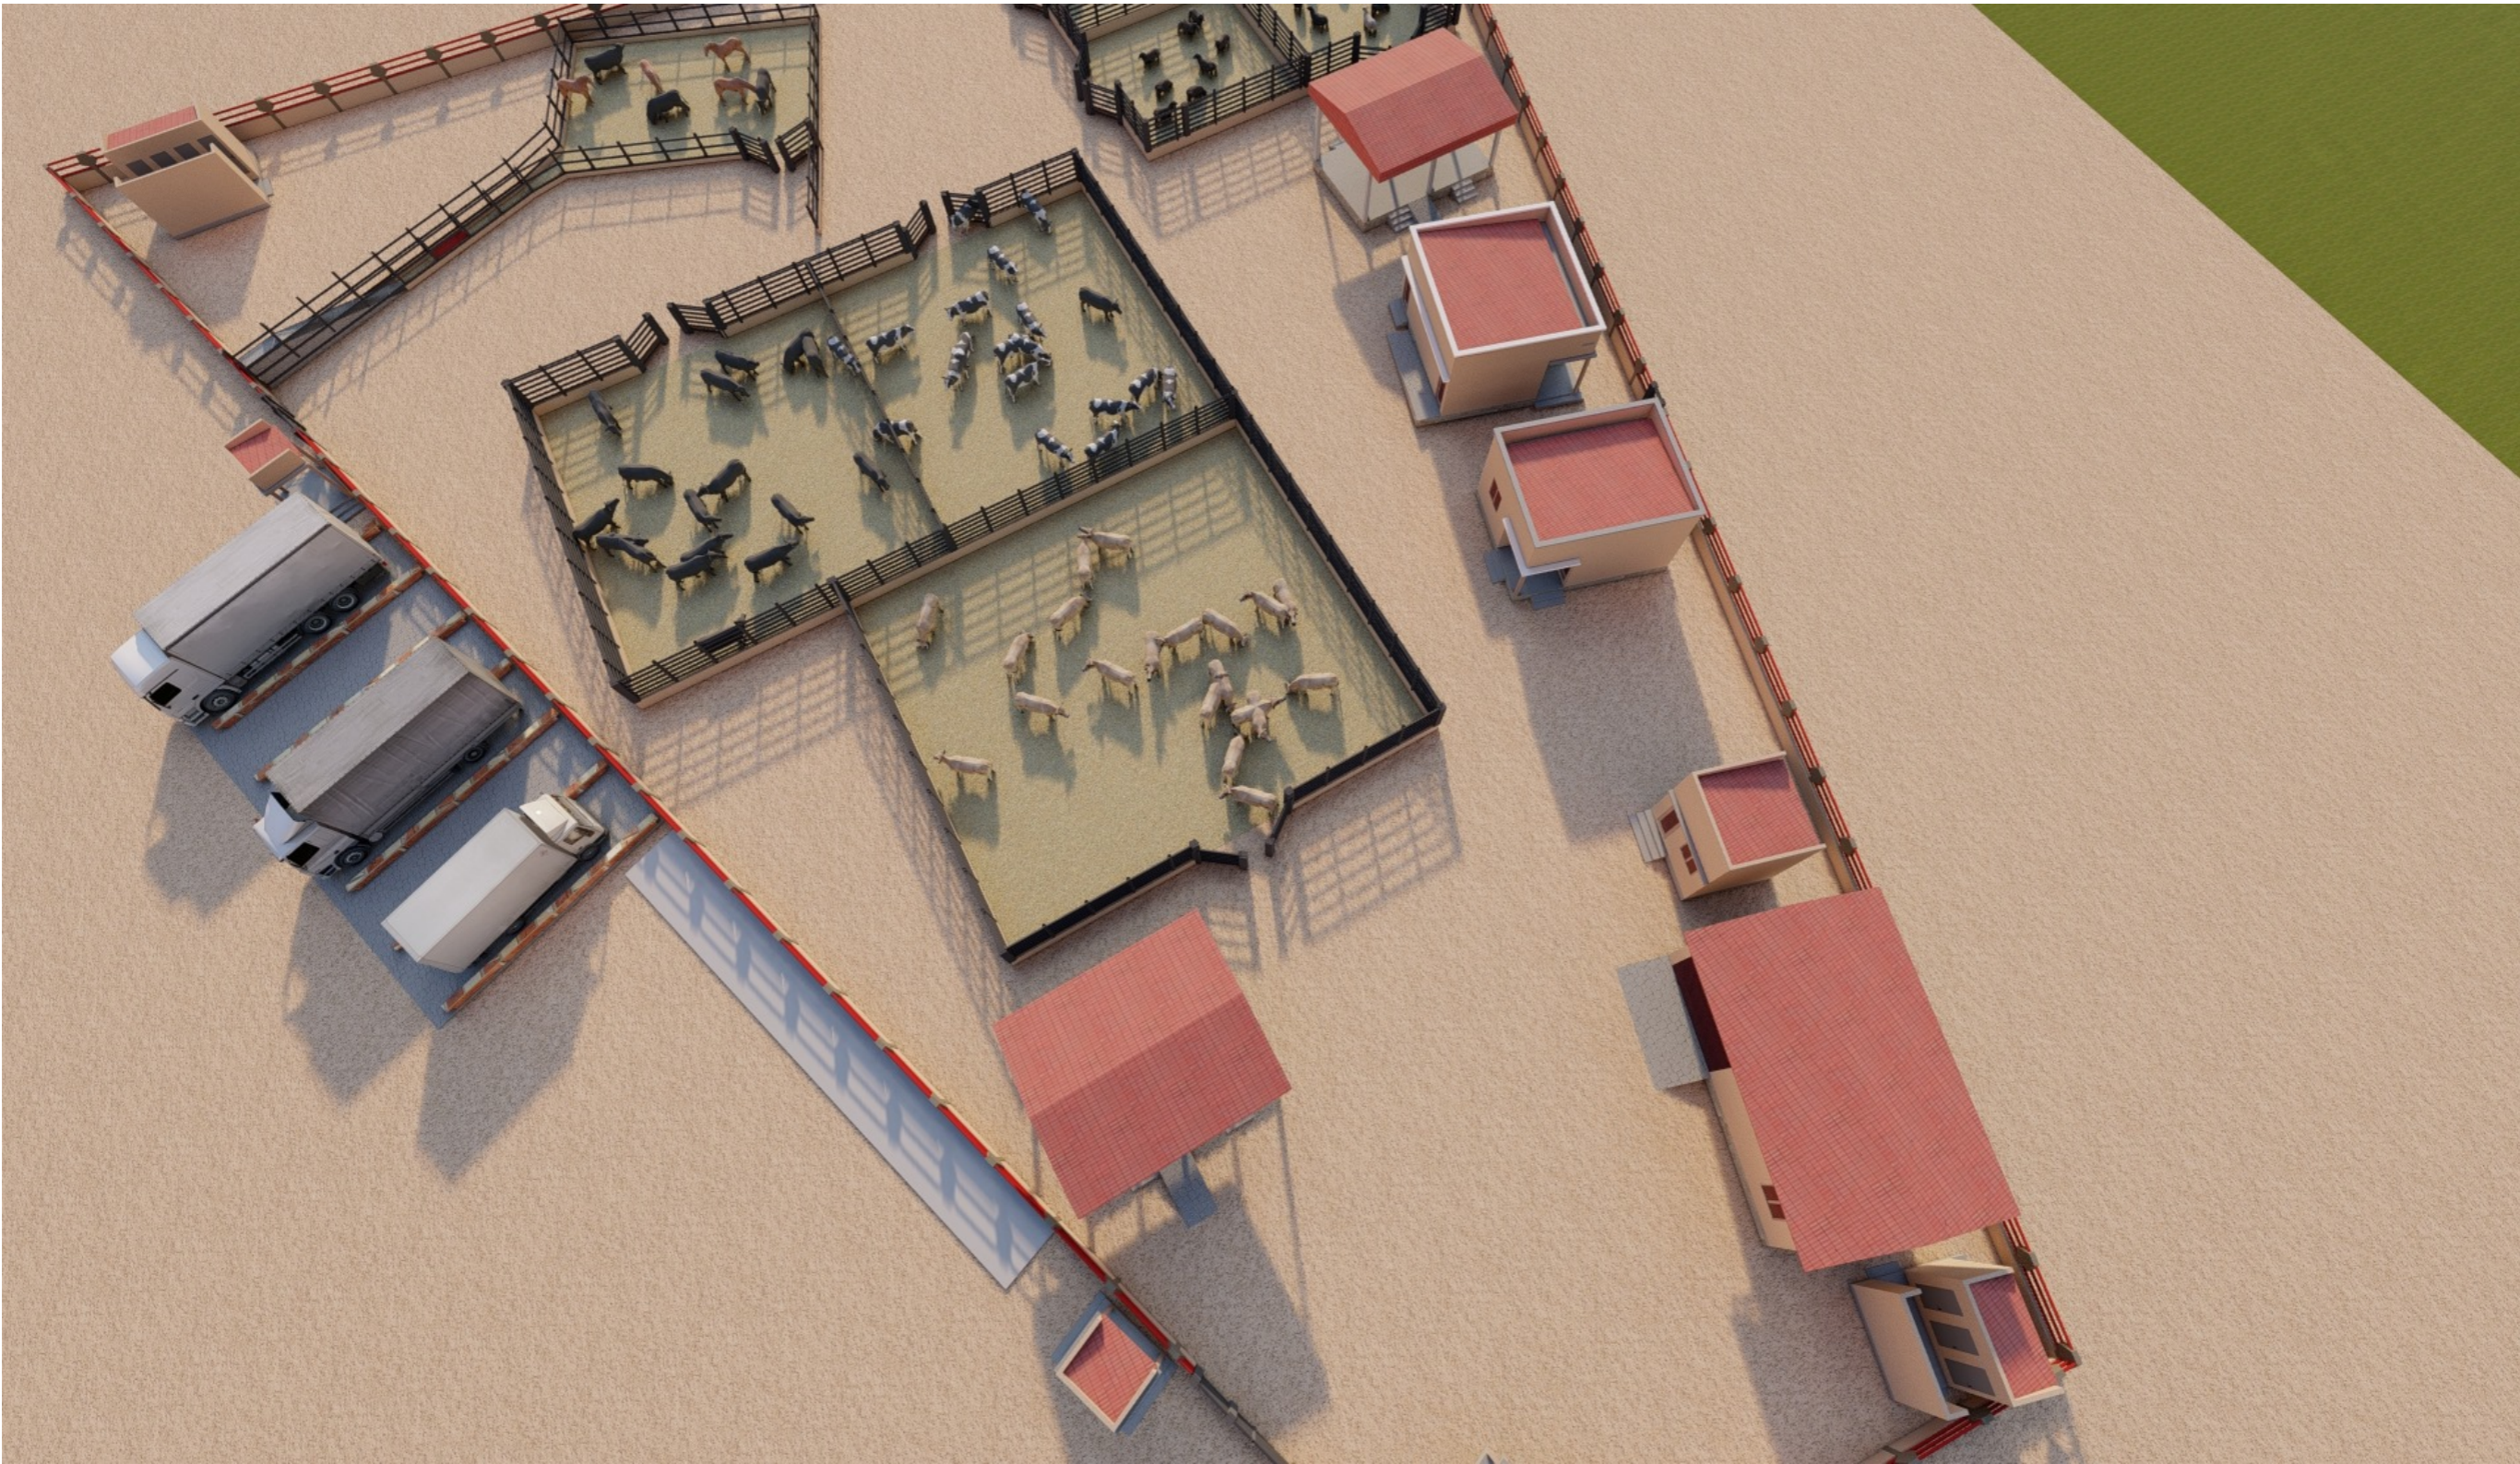
VUE NE IMAGES MARCHE A BETAIL BOUZA

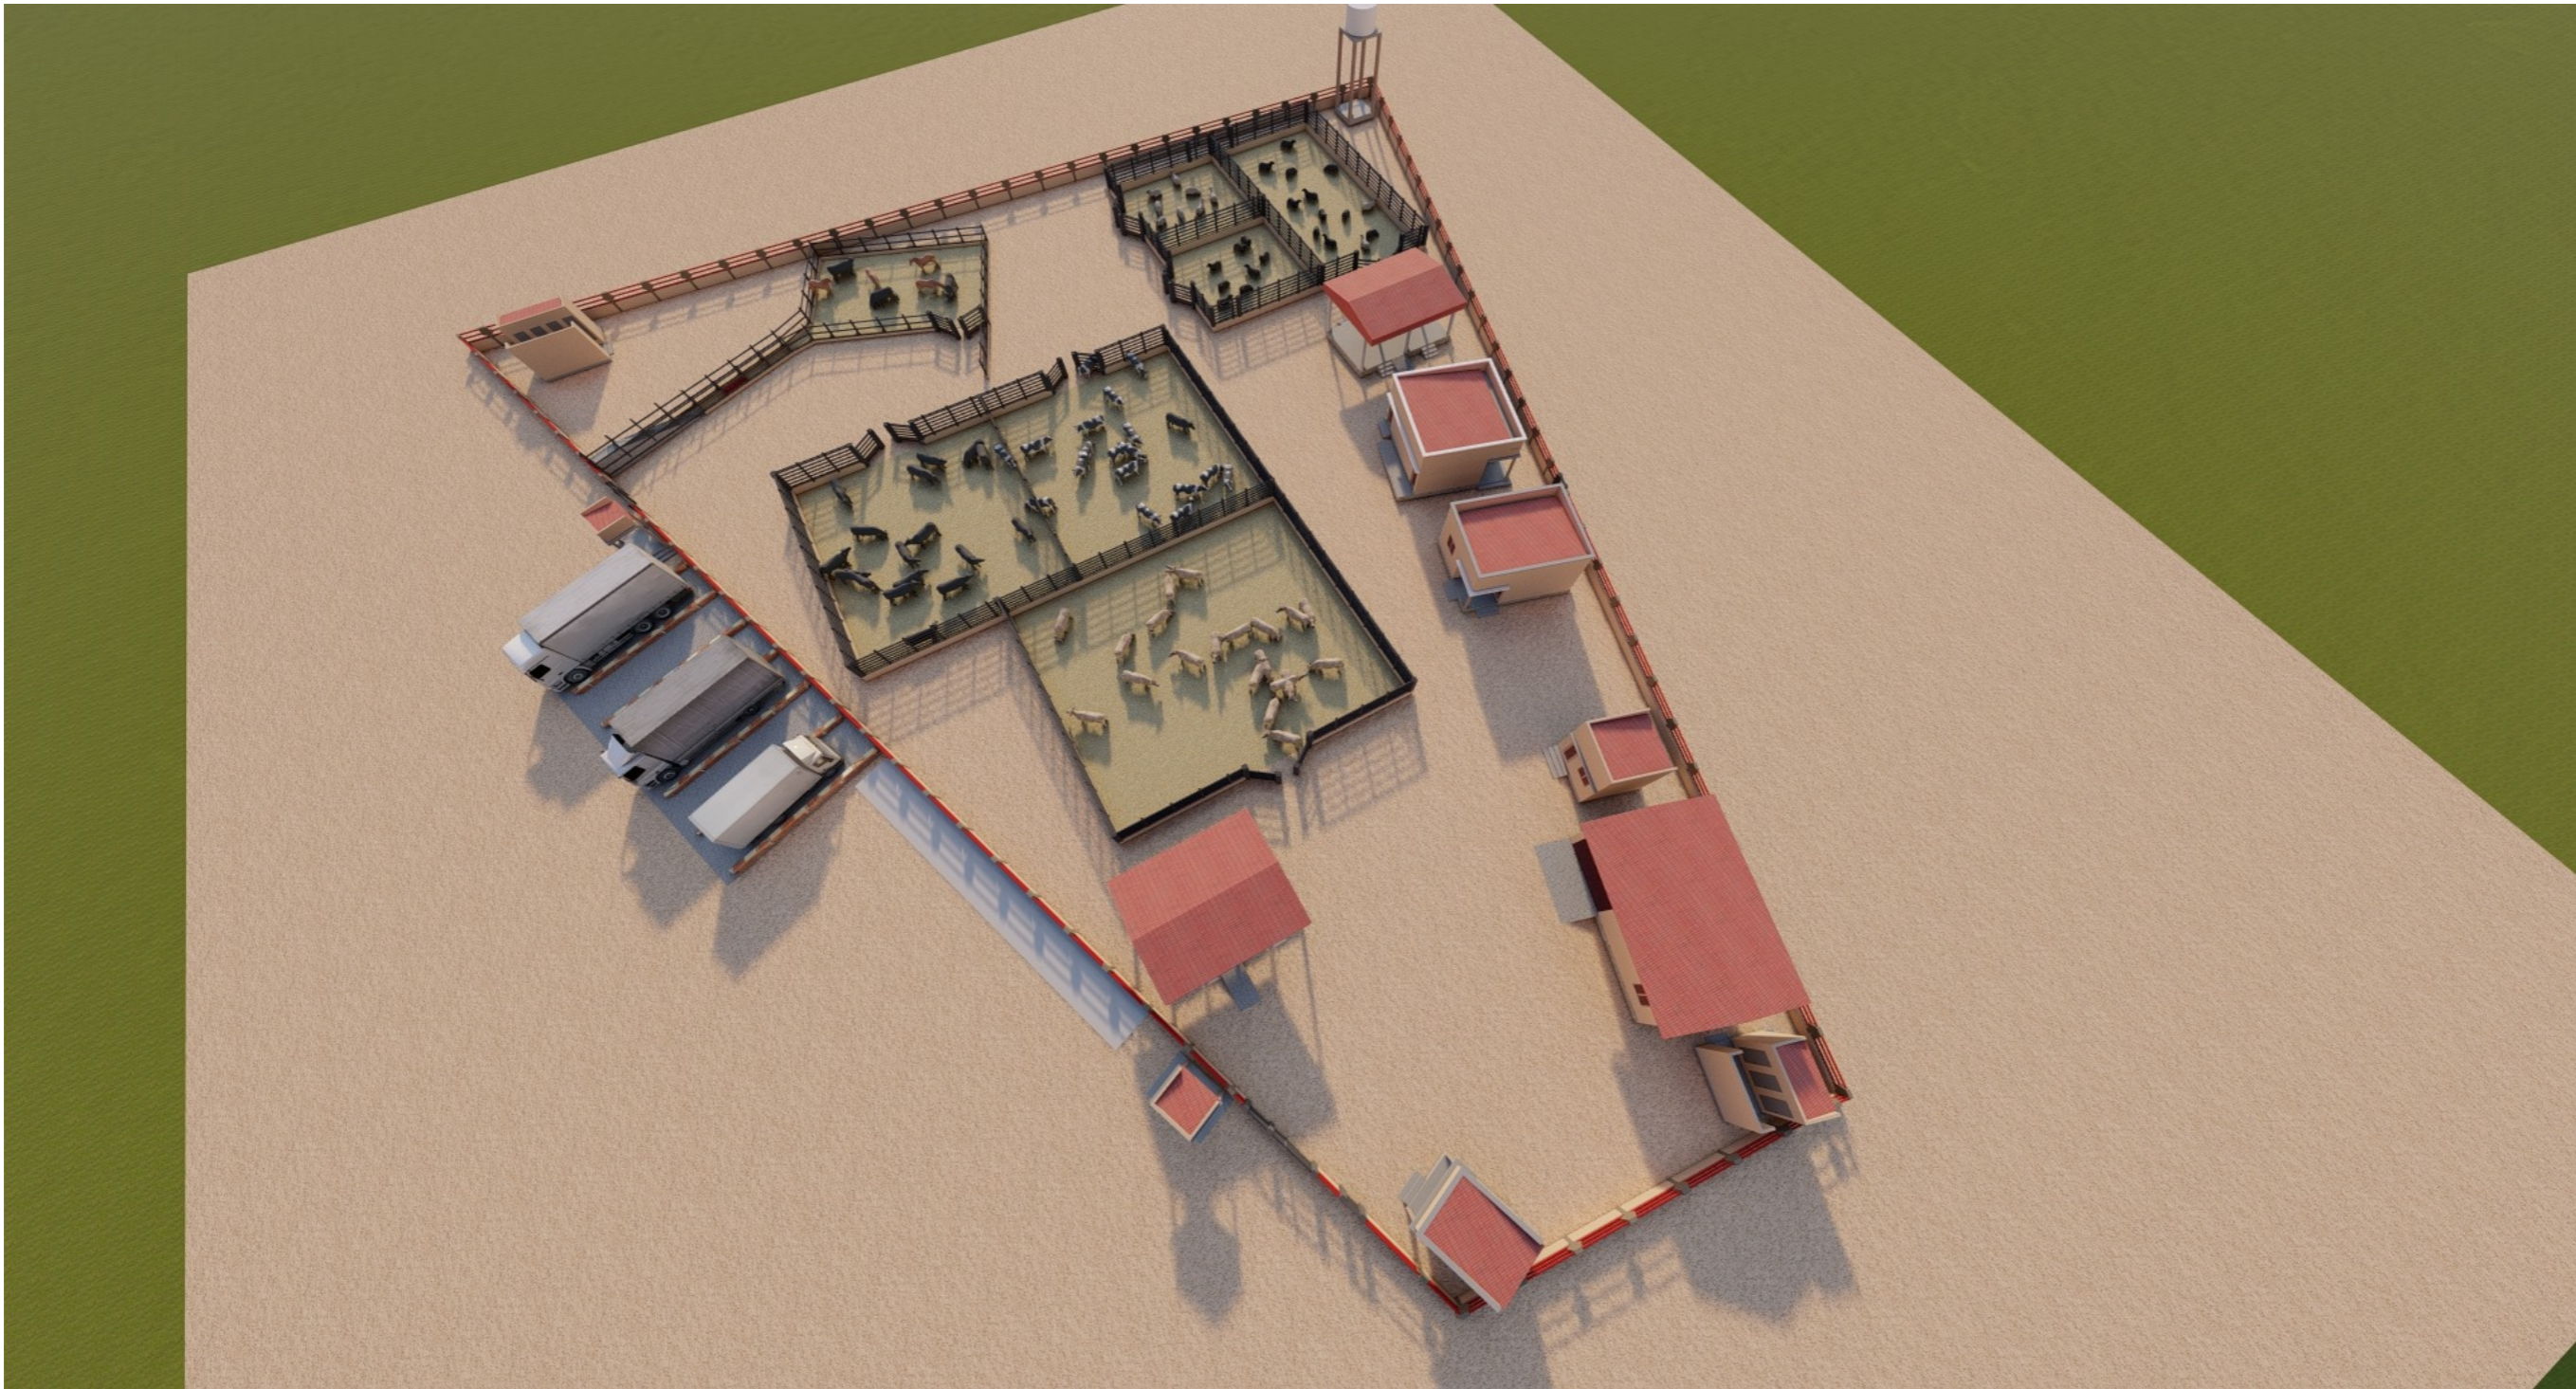


PARTENAIRES	BUREAU D'ETUDES EACI	Echelle : 1/200	PHASE : APD	Date : Decembre 2023
PROJET DE RENFORCEMENT DE L'ENTREPRENARIAT EN ELEVAGE – REEL MAHITA	 BP 10386 Niamey – Niger Tél : 99 01 85 85	Format : A3	Modifié :	Observations :
		Planche N°PEL01		

ETUDES DE FAISABILITE TECHNICO ECONOMIQUE ET SOCIALE, PRODUCTION DU DOSSIER D'APPEL D'OFFRES DES  
INFRASTRUCTURES STRUCTURANTE ET MISSION DE SUIVI CONTROLE DES TRAVAUX - LOT N°1


VUE NE IMAGES MARCHE A BETAIL BOUZA



PARTENAIRES  PROJET DE RENFORCEMENT DE L'ENTREPRENARIAT EN ELEVAGE – REEL MAHITA	 BUREAU D'ETUDES EACI BP 10386 Niamey – Niger Tél : 99 01 85 85	Echelle : 1/200	PHASE : APD	Date : Decembre 2023
		Format : A3		
		Planche N°PEL01	Modifié :	Observations :


VUE NE IMAGES MARCHE A BETAIL BOUZA




PARTENAIRES  PROJET DE RENFORCEMENT DE L'ENTREPRENARIAT EN ELEVAGE – REEL MAHITA		BUREAU D'ETUDES EACI	Echelle : 1/200	PHASE : APD	Date : Decembre 2023
		BP 10386 Niamey – Niger	Format : A3		
		Tél : 99 01 85 85	Planche N°PEL01	Modifié :	Observations :

ETUDES DE FAISABILITE TECHNICO ECONOMIQUE ET SOCIALE, PRODUCTION DU DOSSIER D'APPEL D'OFFRES DES INFRASTRUCTURES STRUCTURANTE ET MISSION DE SUIVI CONTROLE DES TRAVAUX - LOT N°1

VUE NE IMAGES MARCHE A BETAIL BOUZA

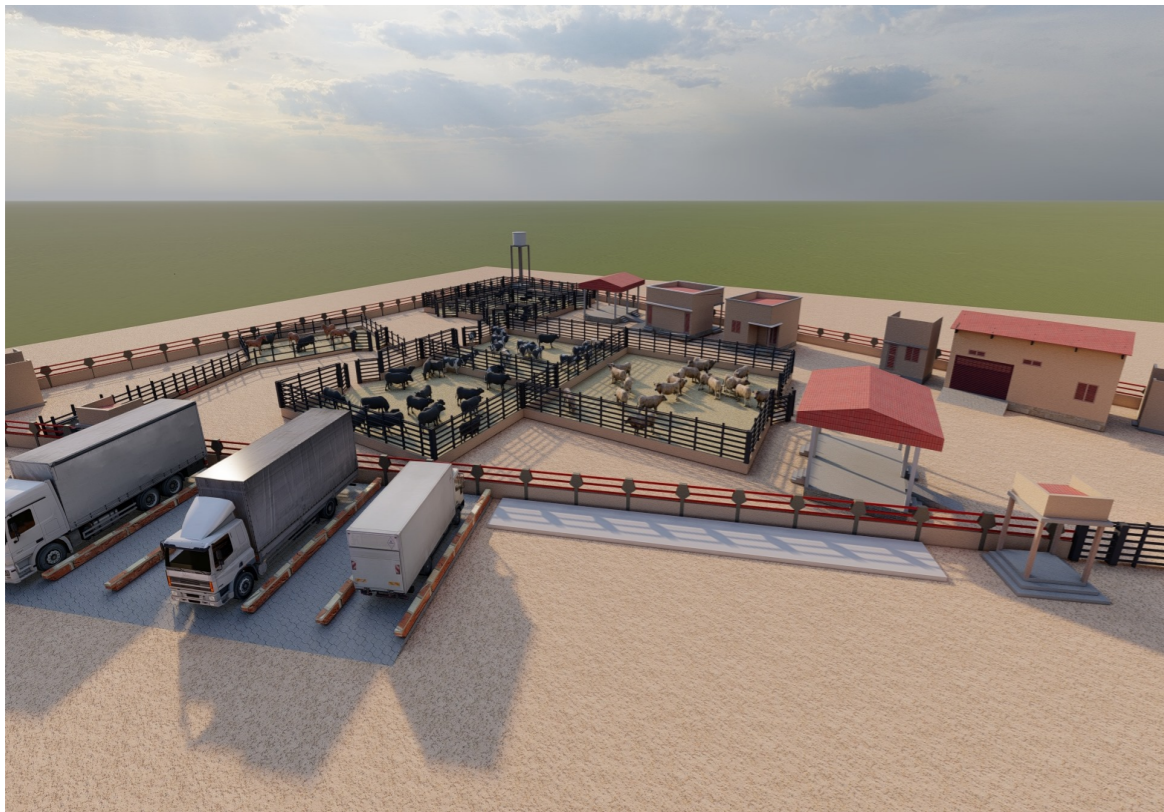

PARTENAIRES  PROJET DE RENFORCEMENT DE L'ENTREPRENARIAT EN ELEVAGE – REEL MAHITA	 BUREAU D'ETUDES EACI BP 10386 Niamey – Niger Tél : 99 01 85 85	Echelle : 1/200	PHASE : APD	Date : Decembre 2023
		Format : A3		
		Planche N°PEL01	Modifié :	Observations :