
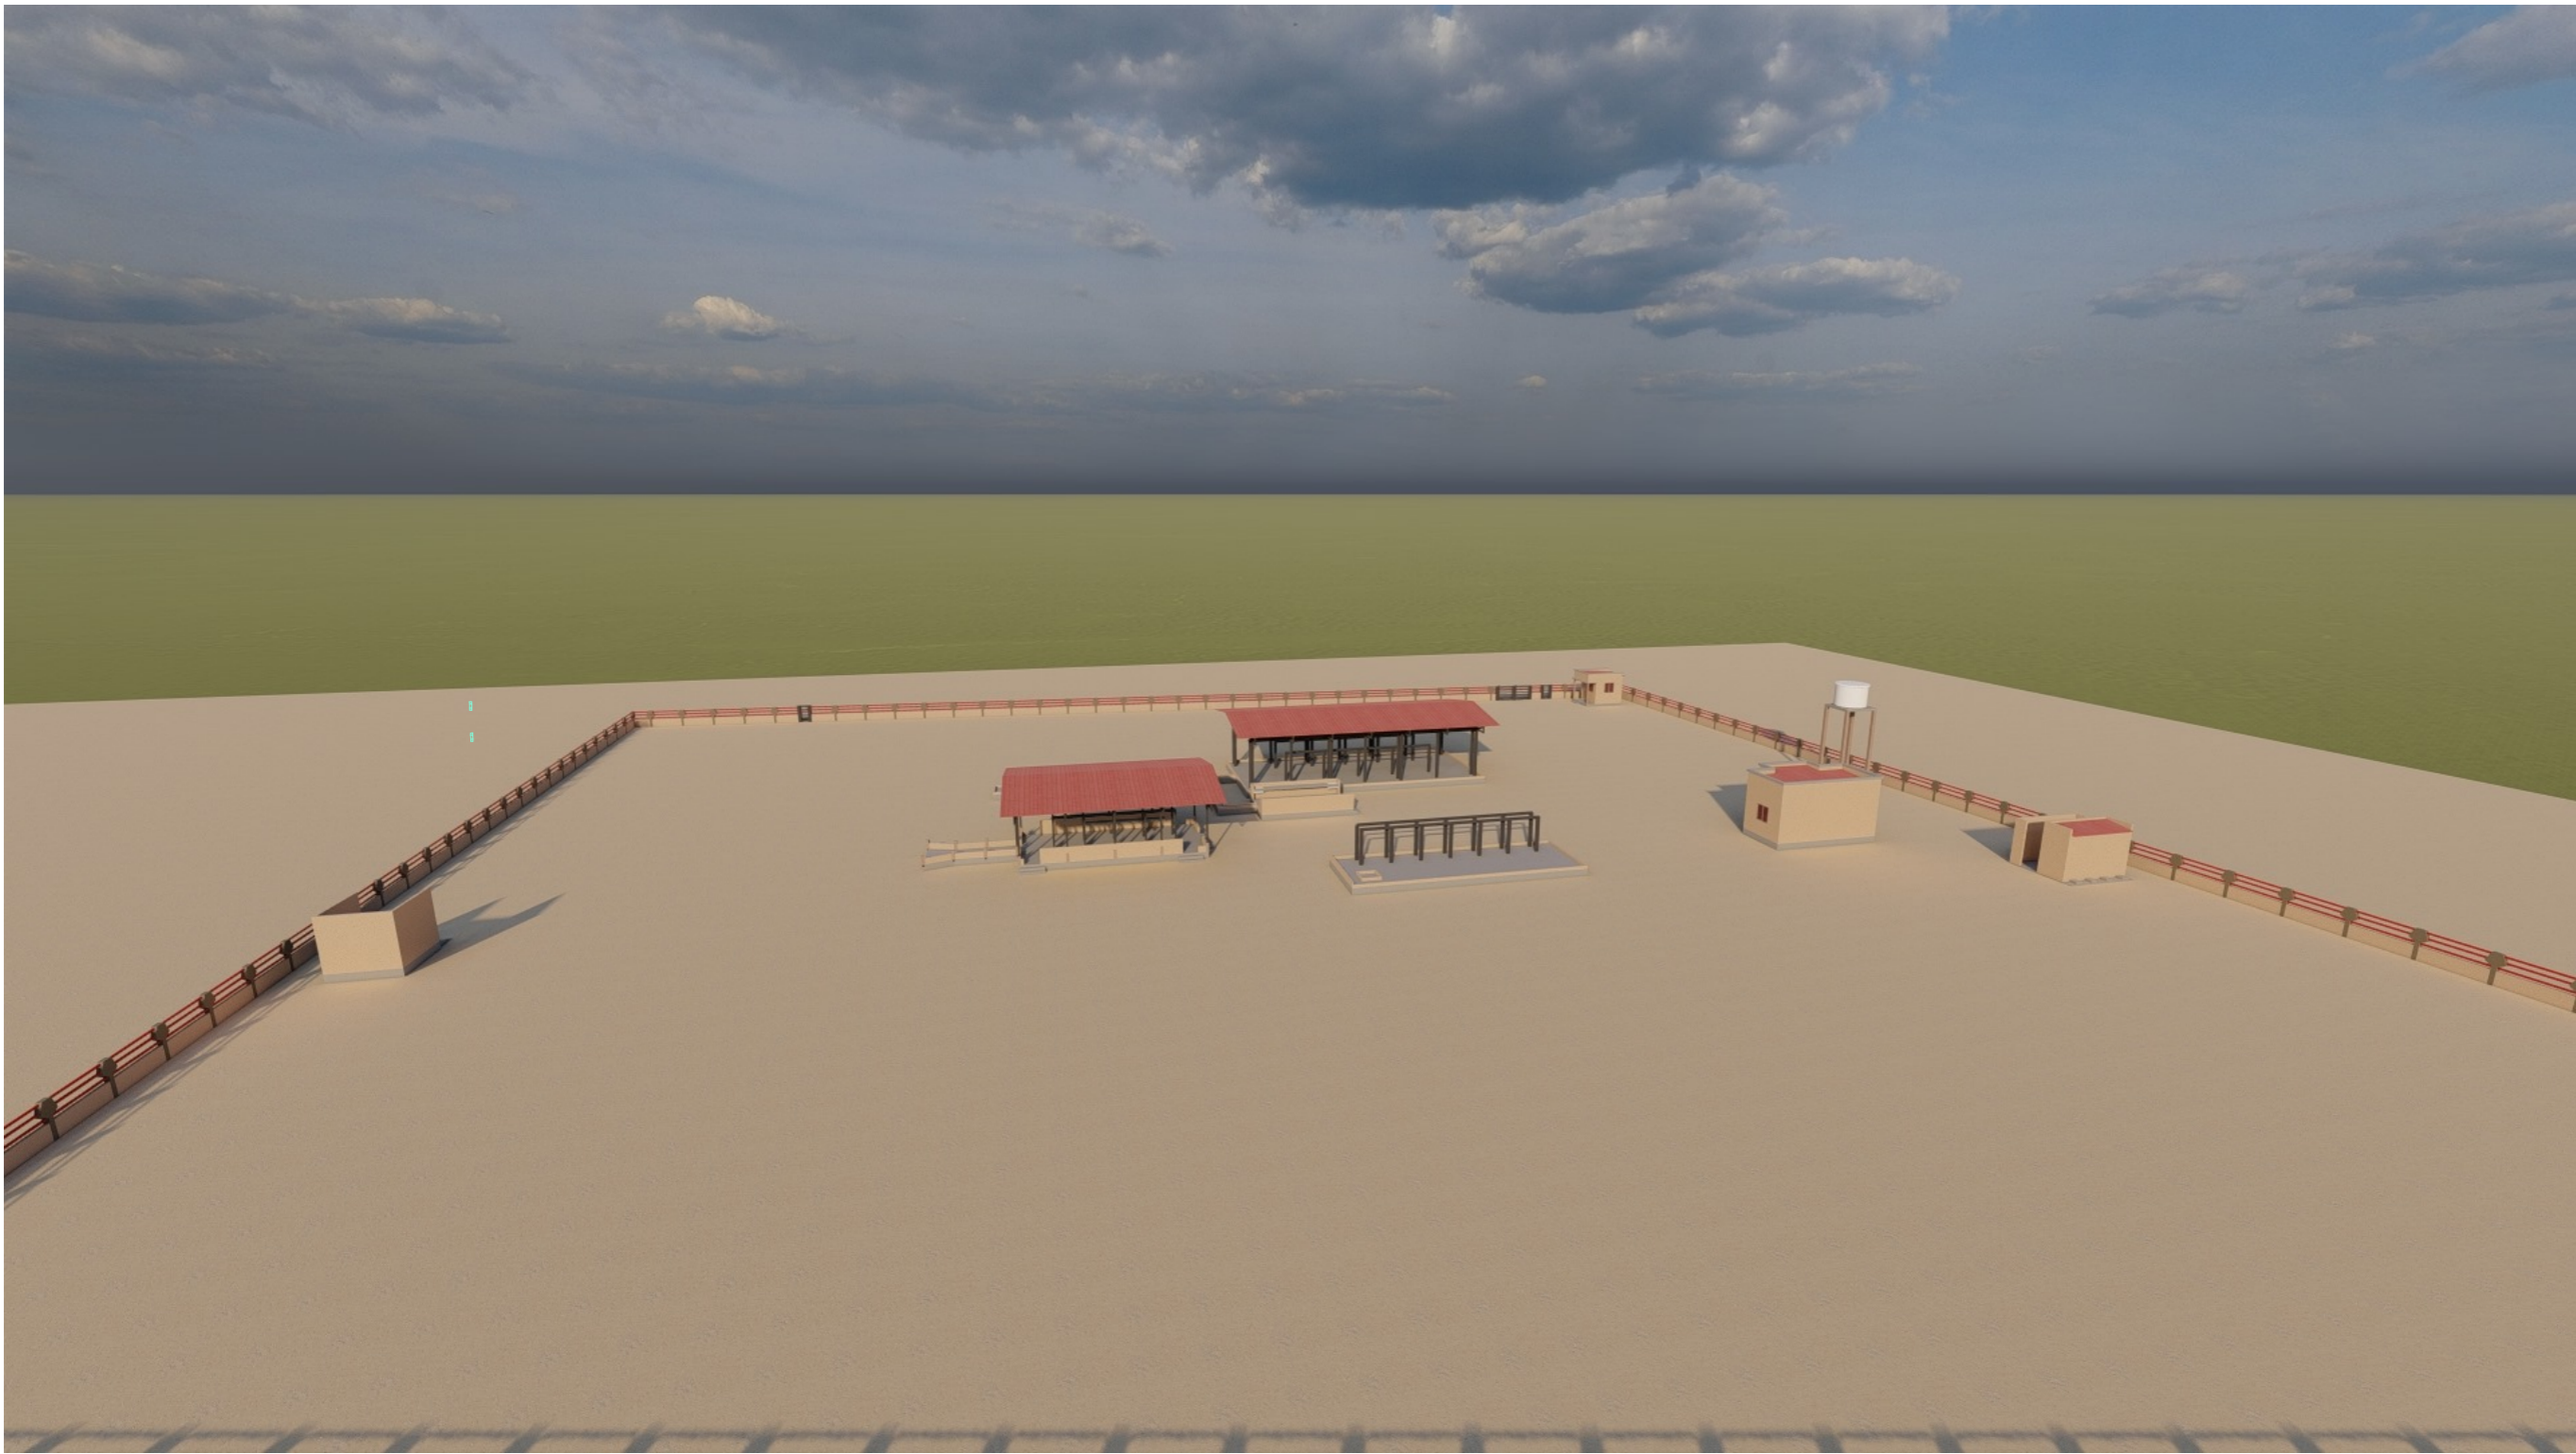



VUE EN IMAGES REHABILITATION ABATOIRE DE DOUTCHI




PARTENAIRES	BUREAU D'ETUDES EACI	Echelle : 1/200	PHASE : APD	Date : Decembre 2023
PROJET DE RENFORCEMENT DE L'ENTREPRENARIAT EN ELEVAGE – REEL MAHITA	 BP 10386 Niamey – Niger Tél : 99 01 85 85	Format : A3	Modifié :	Observations :
		Planche N°PEL01		


VUE EN IMAGES REHABILITATION ABATOIRE DE DOUTCHI





PARTENAIRES PROJET DE RENFORCEMENT DE L'ENTREPRENARIAT EN ELEVAGE – REEL MAHITA	 BUREAU D'ETUDES EACI BP 10386 Niamey – Niger Tél : 99 01 85 85	Echelle : 1/200	PHASE : APD	Date : Decembre 2023
		Format : A3		
		Planche N°PEL01	Modifié :	Observations :


VUE EN IMAGES REHABILITATION ABATOIRE DE DOUTCHI

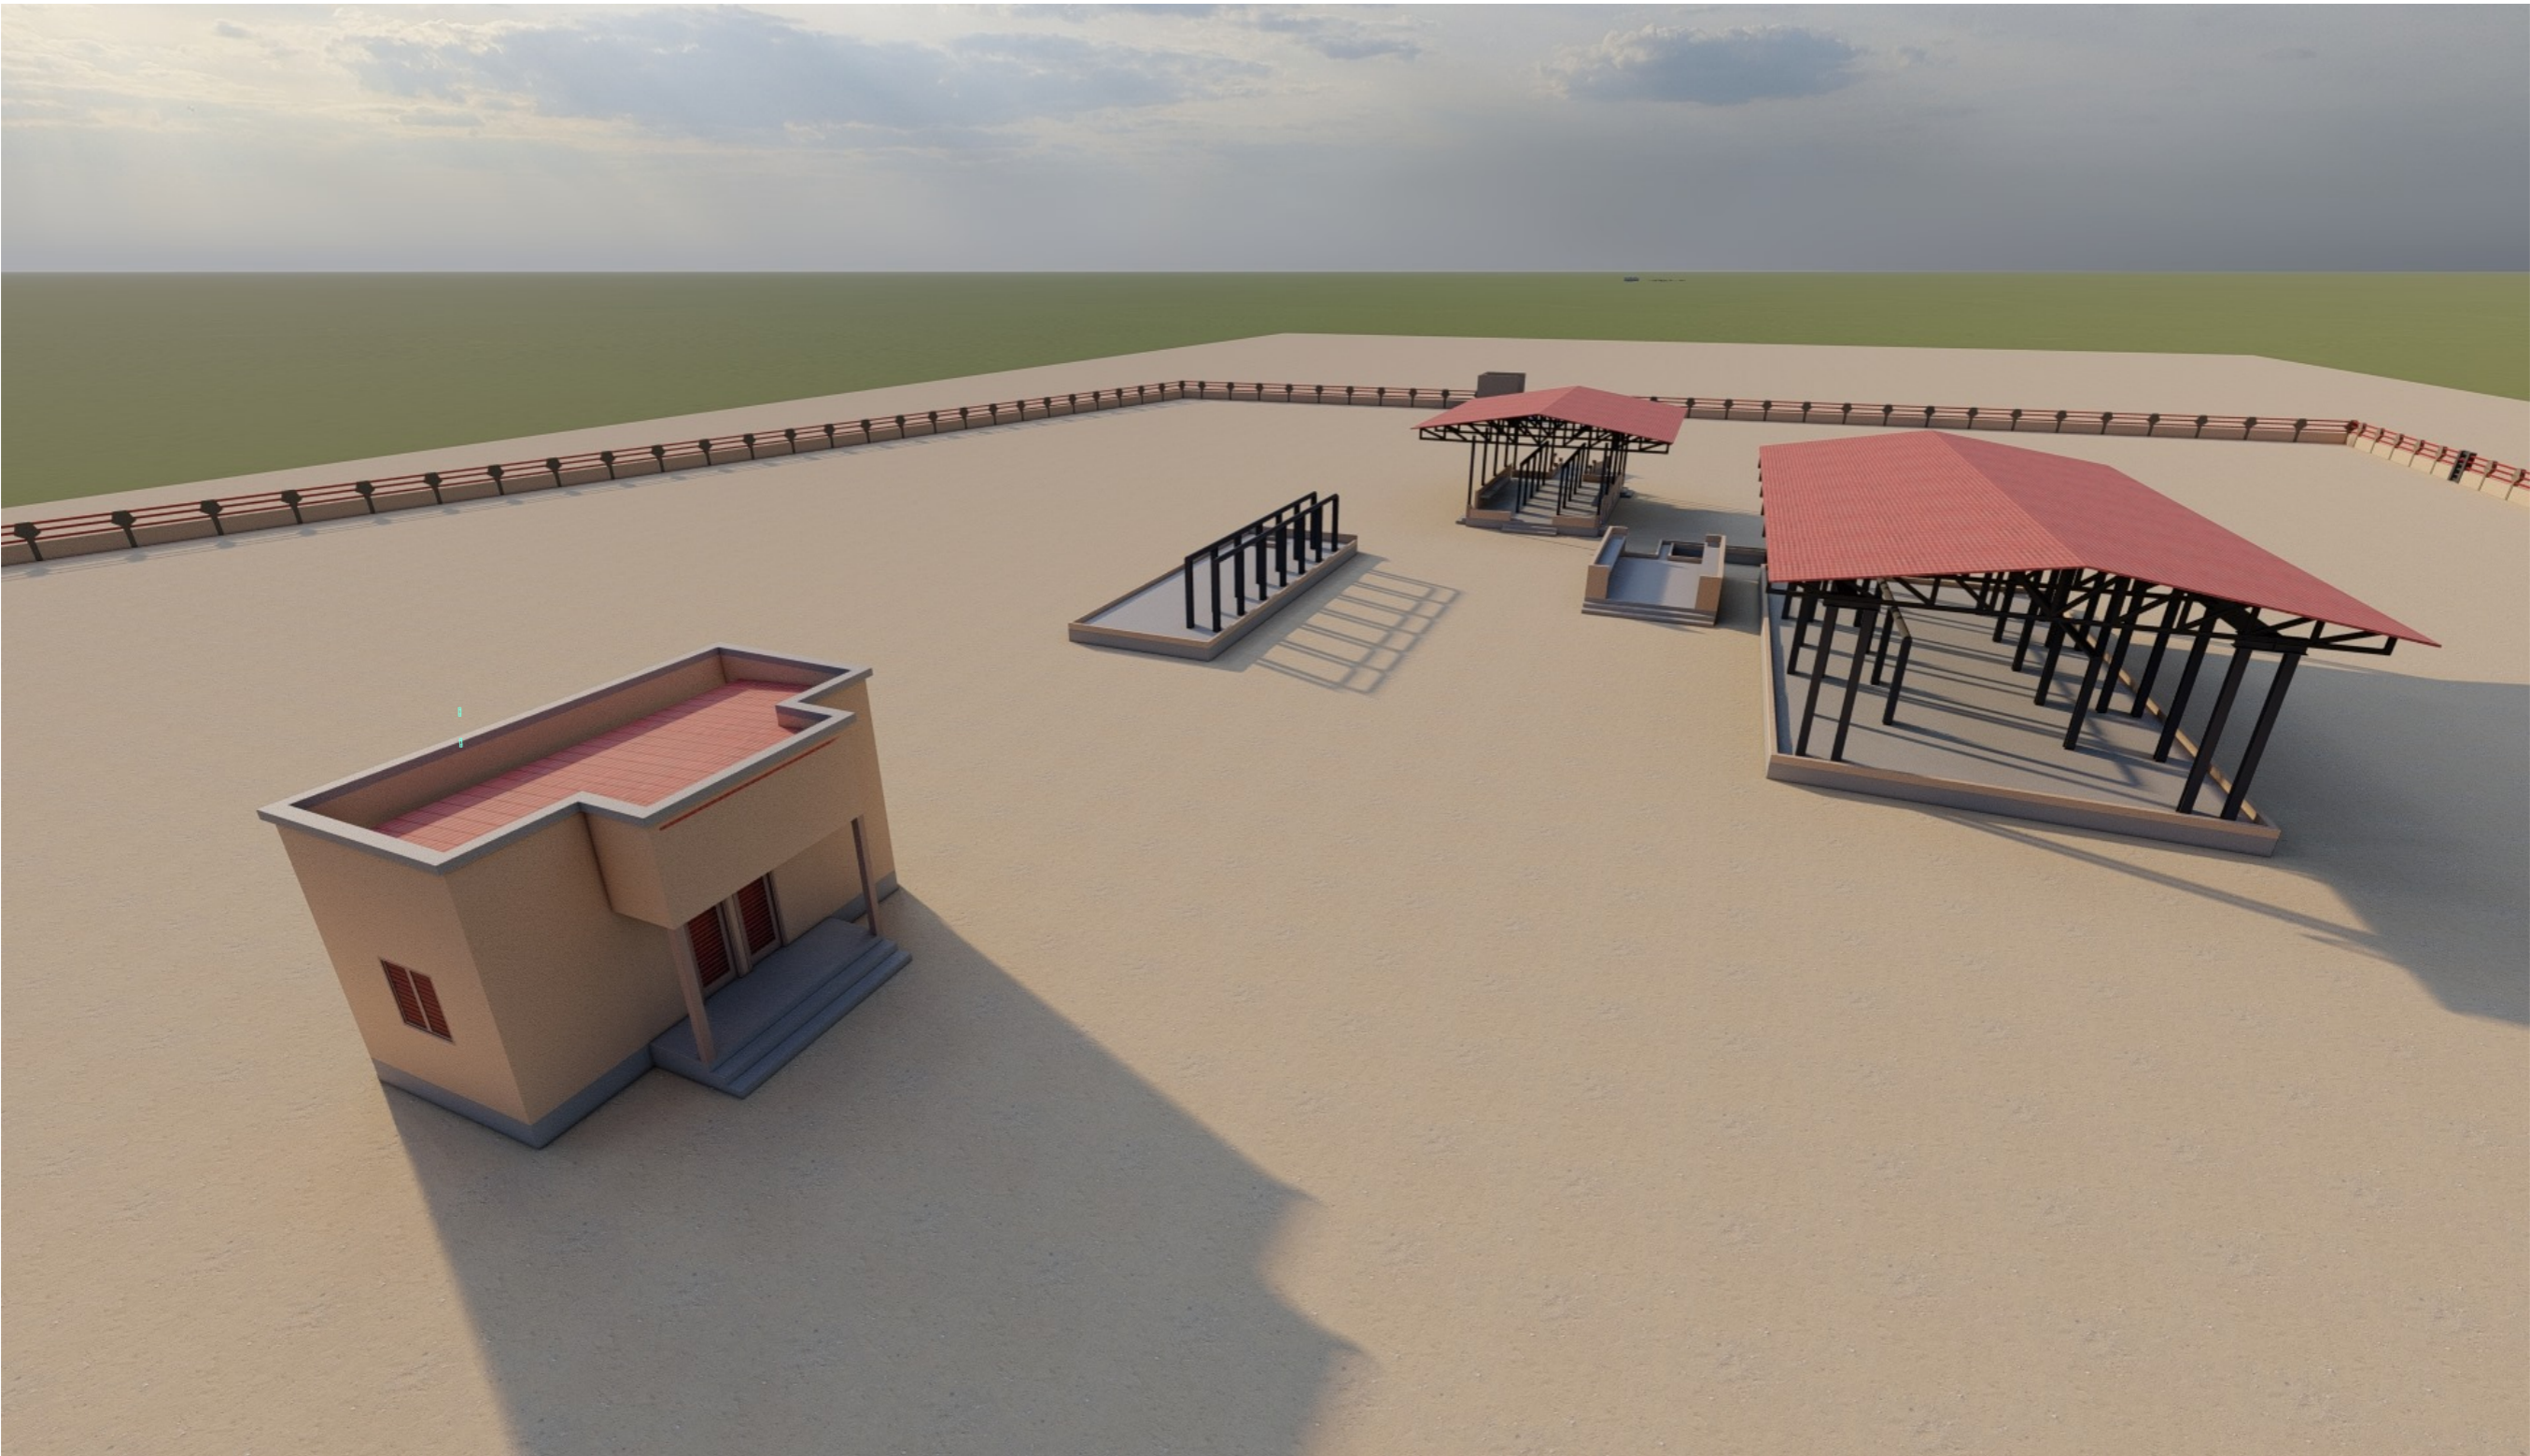

PARTENAIRES PROJET DE RENFORCEMENT DE L'ENTREPRENARIAT EN ELEVAGE – REEL MAHITA		BUREAU D'ETUDES EACI	Echelle : 1/200	PHASE : APD	Date : Decembre 2023
		BP 10386 Niamey – Niger Tél : 99 01 85 85	Format : A3		
			Planche N°PEL01	Modifié :	Observations :

VUE EN IMAGES REHABILITATION ABATOIRE DE DOUTCHI

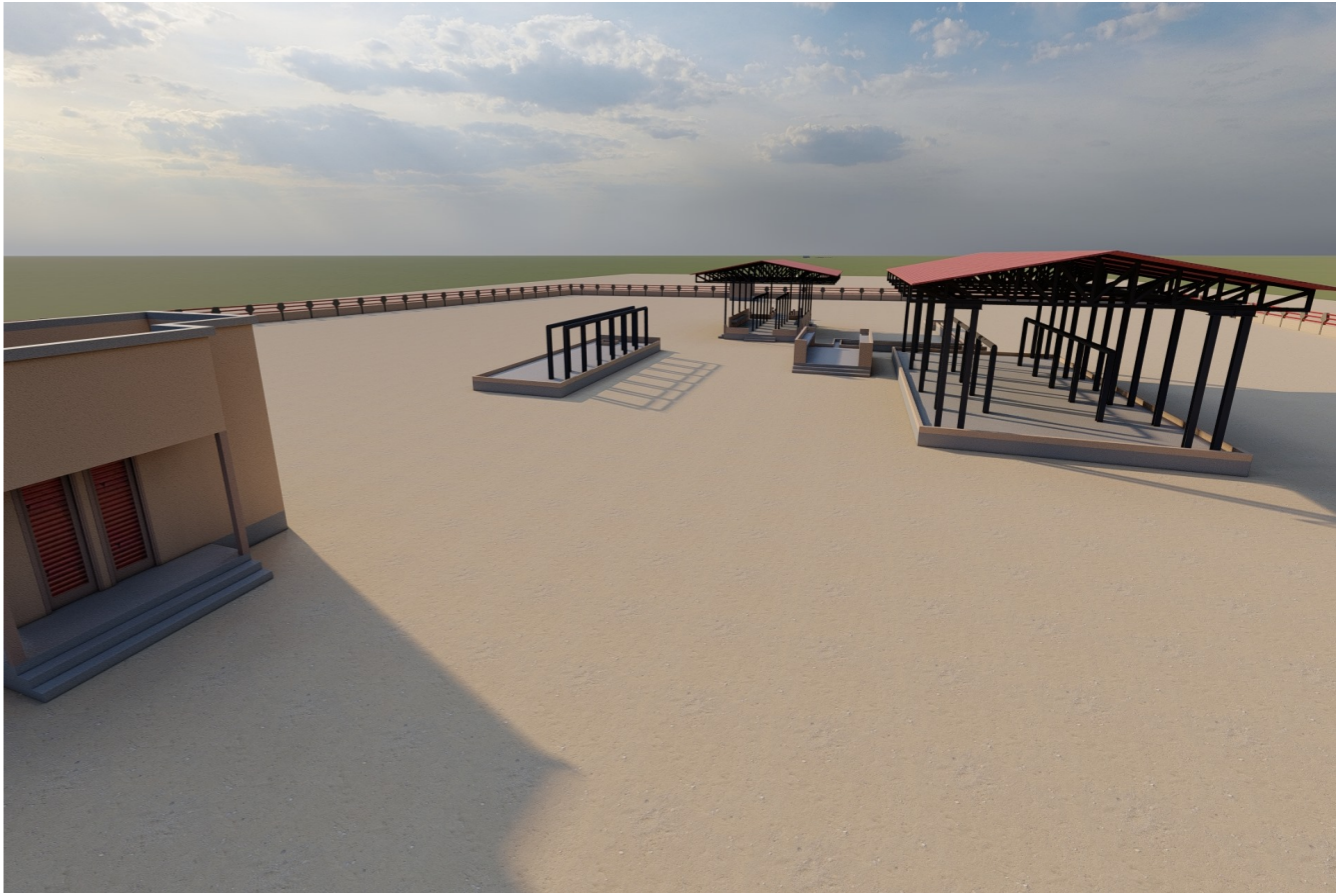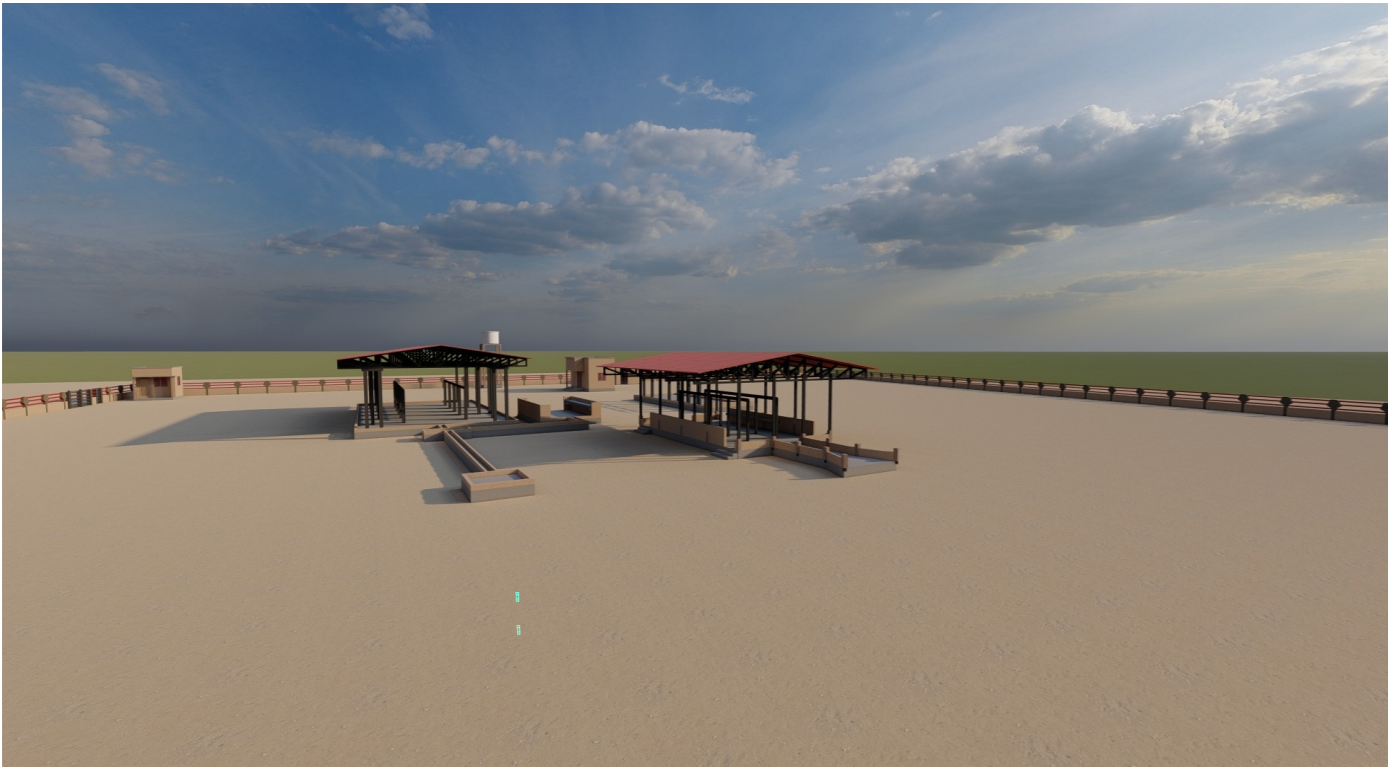

PARTENAIRES		BUREAU D'ETUDES EACI BP 10386 Niamey – Niger Tél : 99 01 85 85	Echelle : 1/200	PHASE : APD	Date : Decembre 2023
			Format : A3		
			Planche N°PEL01	Modifié :	Observations :