


VUE EN IMAGES MARCHÉ A BETAIL DE GUILLADJE




|  |  |                 |             |                      |
|--|--|-----------------|-------------|----------------------|
| PARTENAIRES  | BUREAU D'ETUDES EACI                         | Echelle : 1/200 | PHASE : APD | Date : Decembre 2023 |
| PROJET DE RENFORCEMENT DE L'ENTREPRENARIAT EN<br>ELEVAGE – REEL MAHITA | BP 10386 Niamey – Niger<br>Tél : 99 01 85 85 | Format : A3     | Modifié :   | Observations :       |
|  |  | Planche N°PEL01 |             |                      |

VUE EN IMAGES MARCHÉ A BÉTAIL DE GUILLADJE

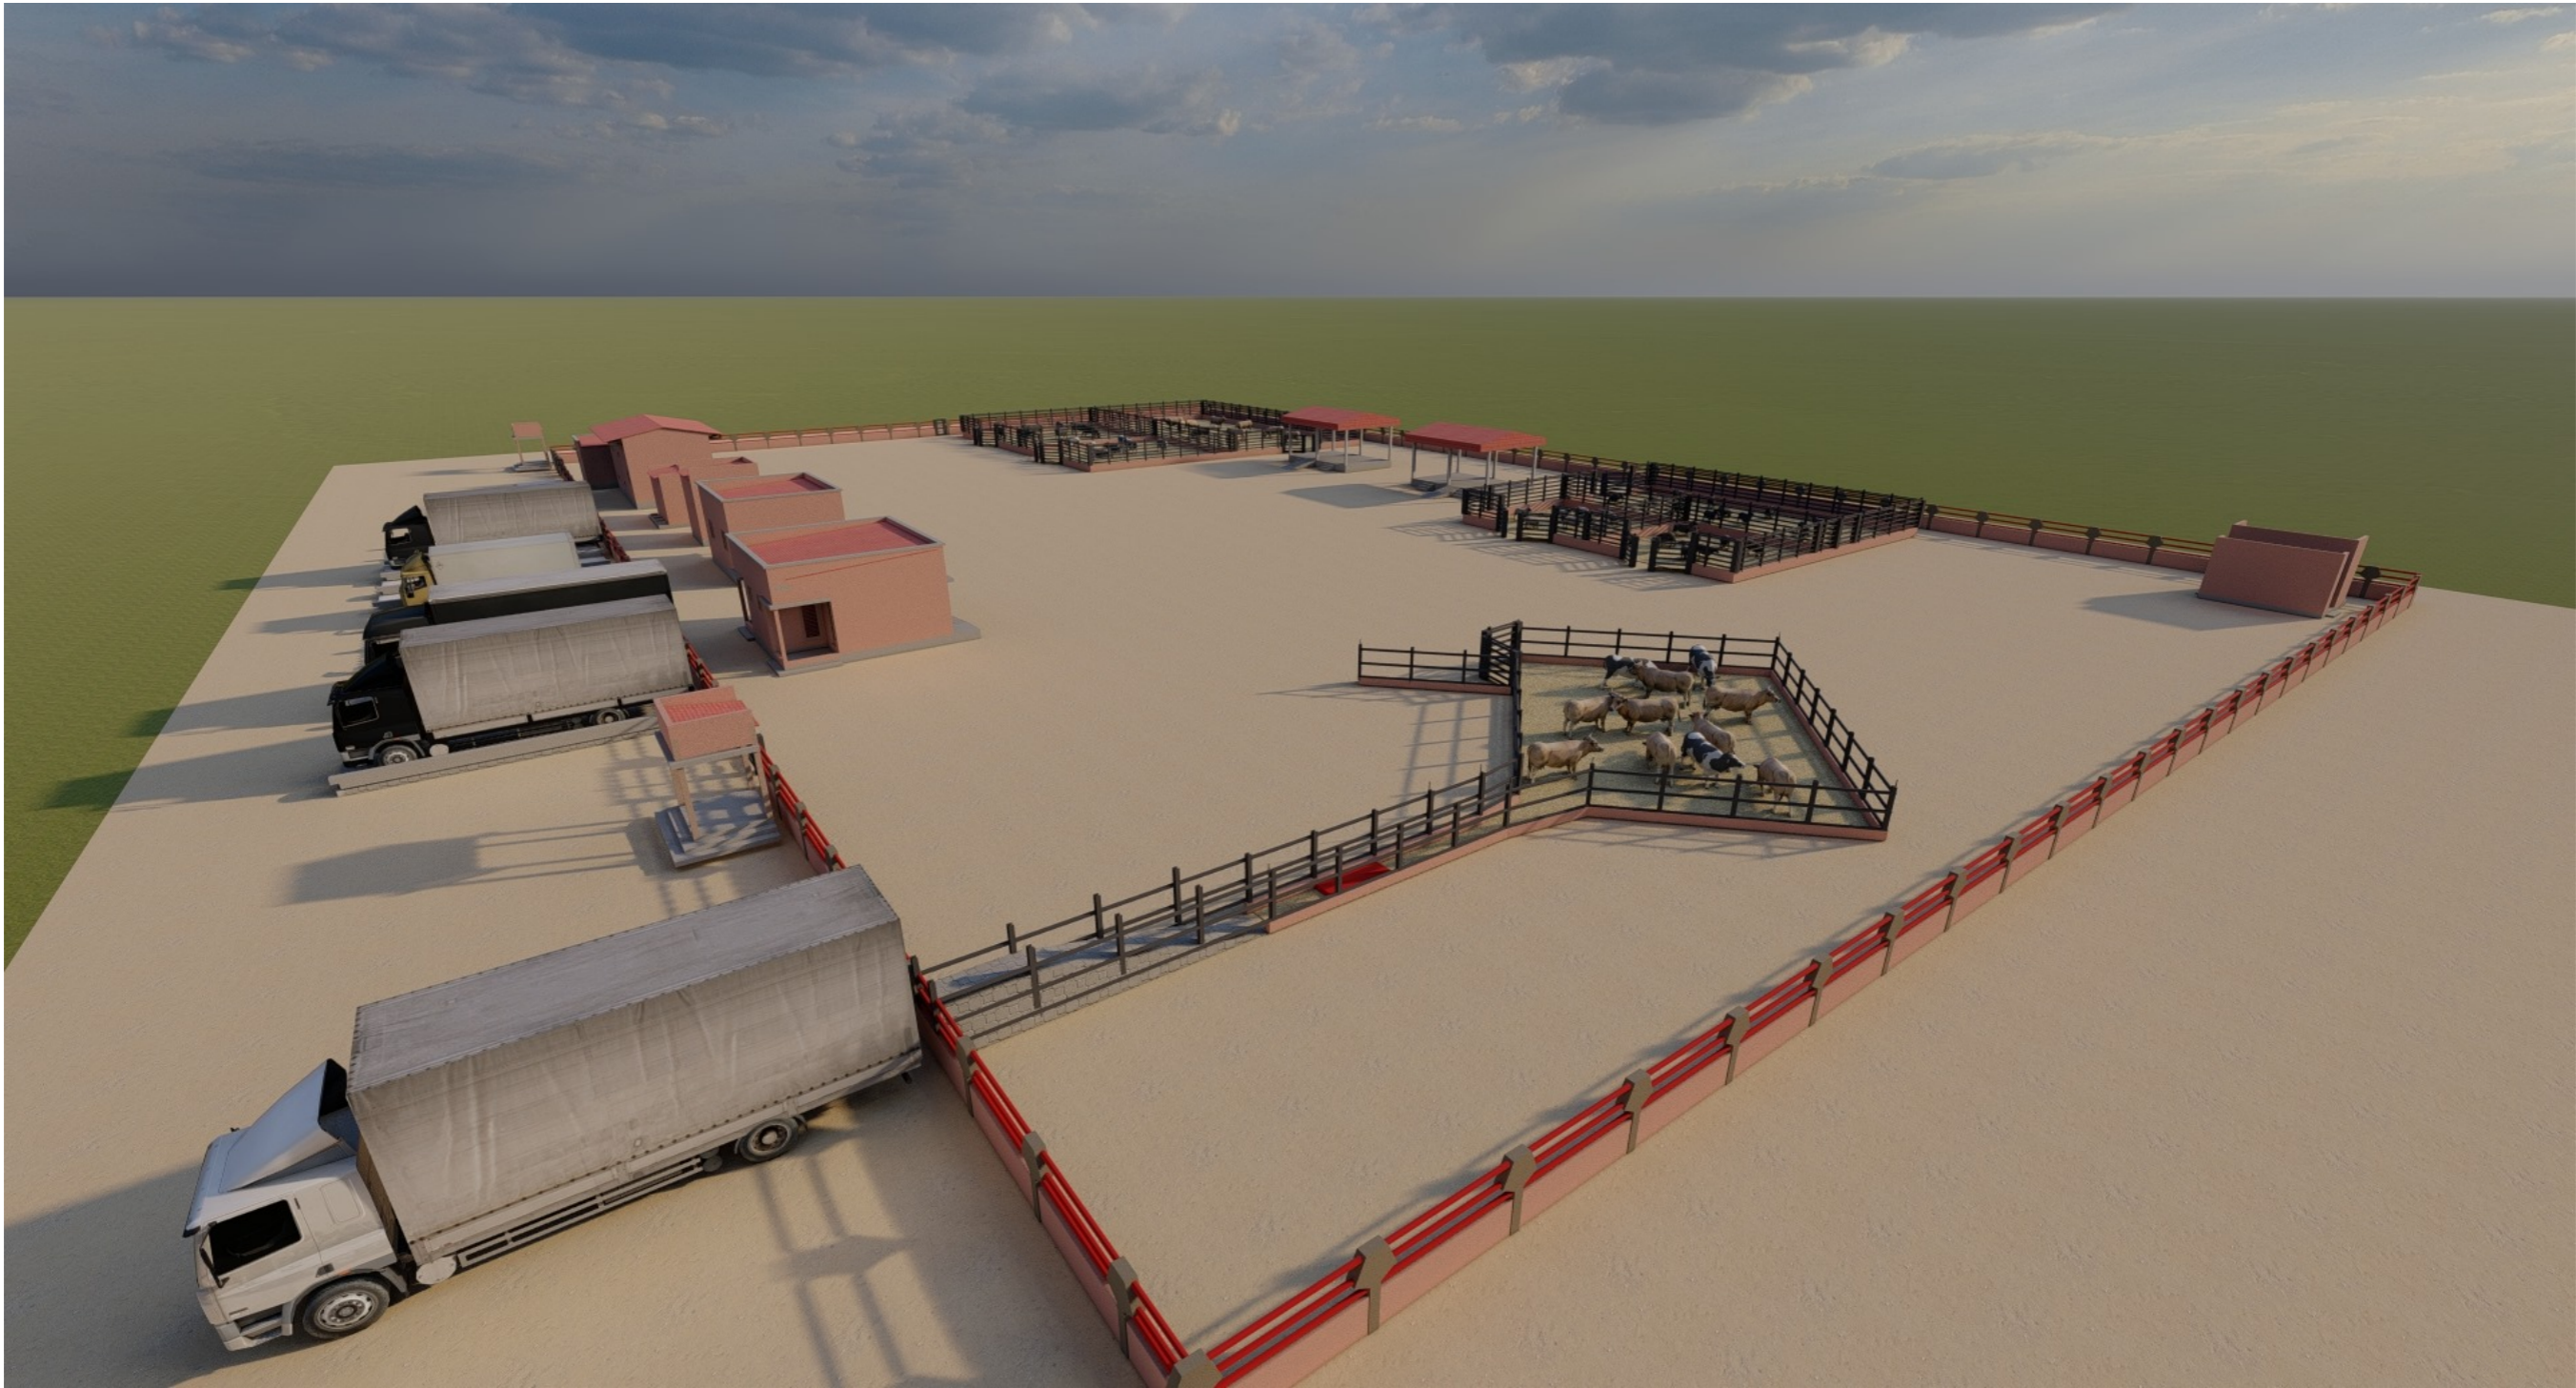

|   |  |                 |             |                      |
|---|--|-----------------|-------------|----------------------|
| PARTENAIRES<br><br>PROJET DE RENFORCEMENT DE L'ENTREPRENARIAT EN<br>ELEVAGE – REEL MAHITA | BUREAU D'ETUDES EACI<br><br>BP 10386 Niamey – Niger<br>Tél : 99 01 85 85 | Echelle : 1/200 | PHASE : APD | Date : Decembre 2023 |
|   |  | Format : A3     |             |                      |
|   |  | Planche N°PEL01 | Modifié :   | Observations :       |

VUE EN IMAGES MARCHE A BETAIL DE GUILLADJE

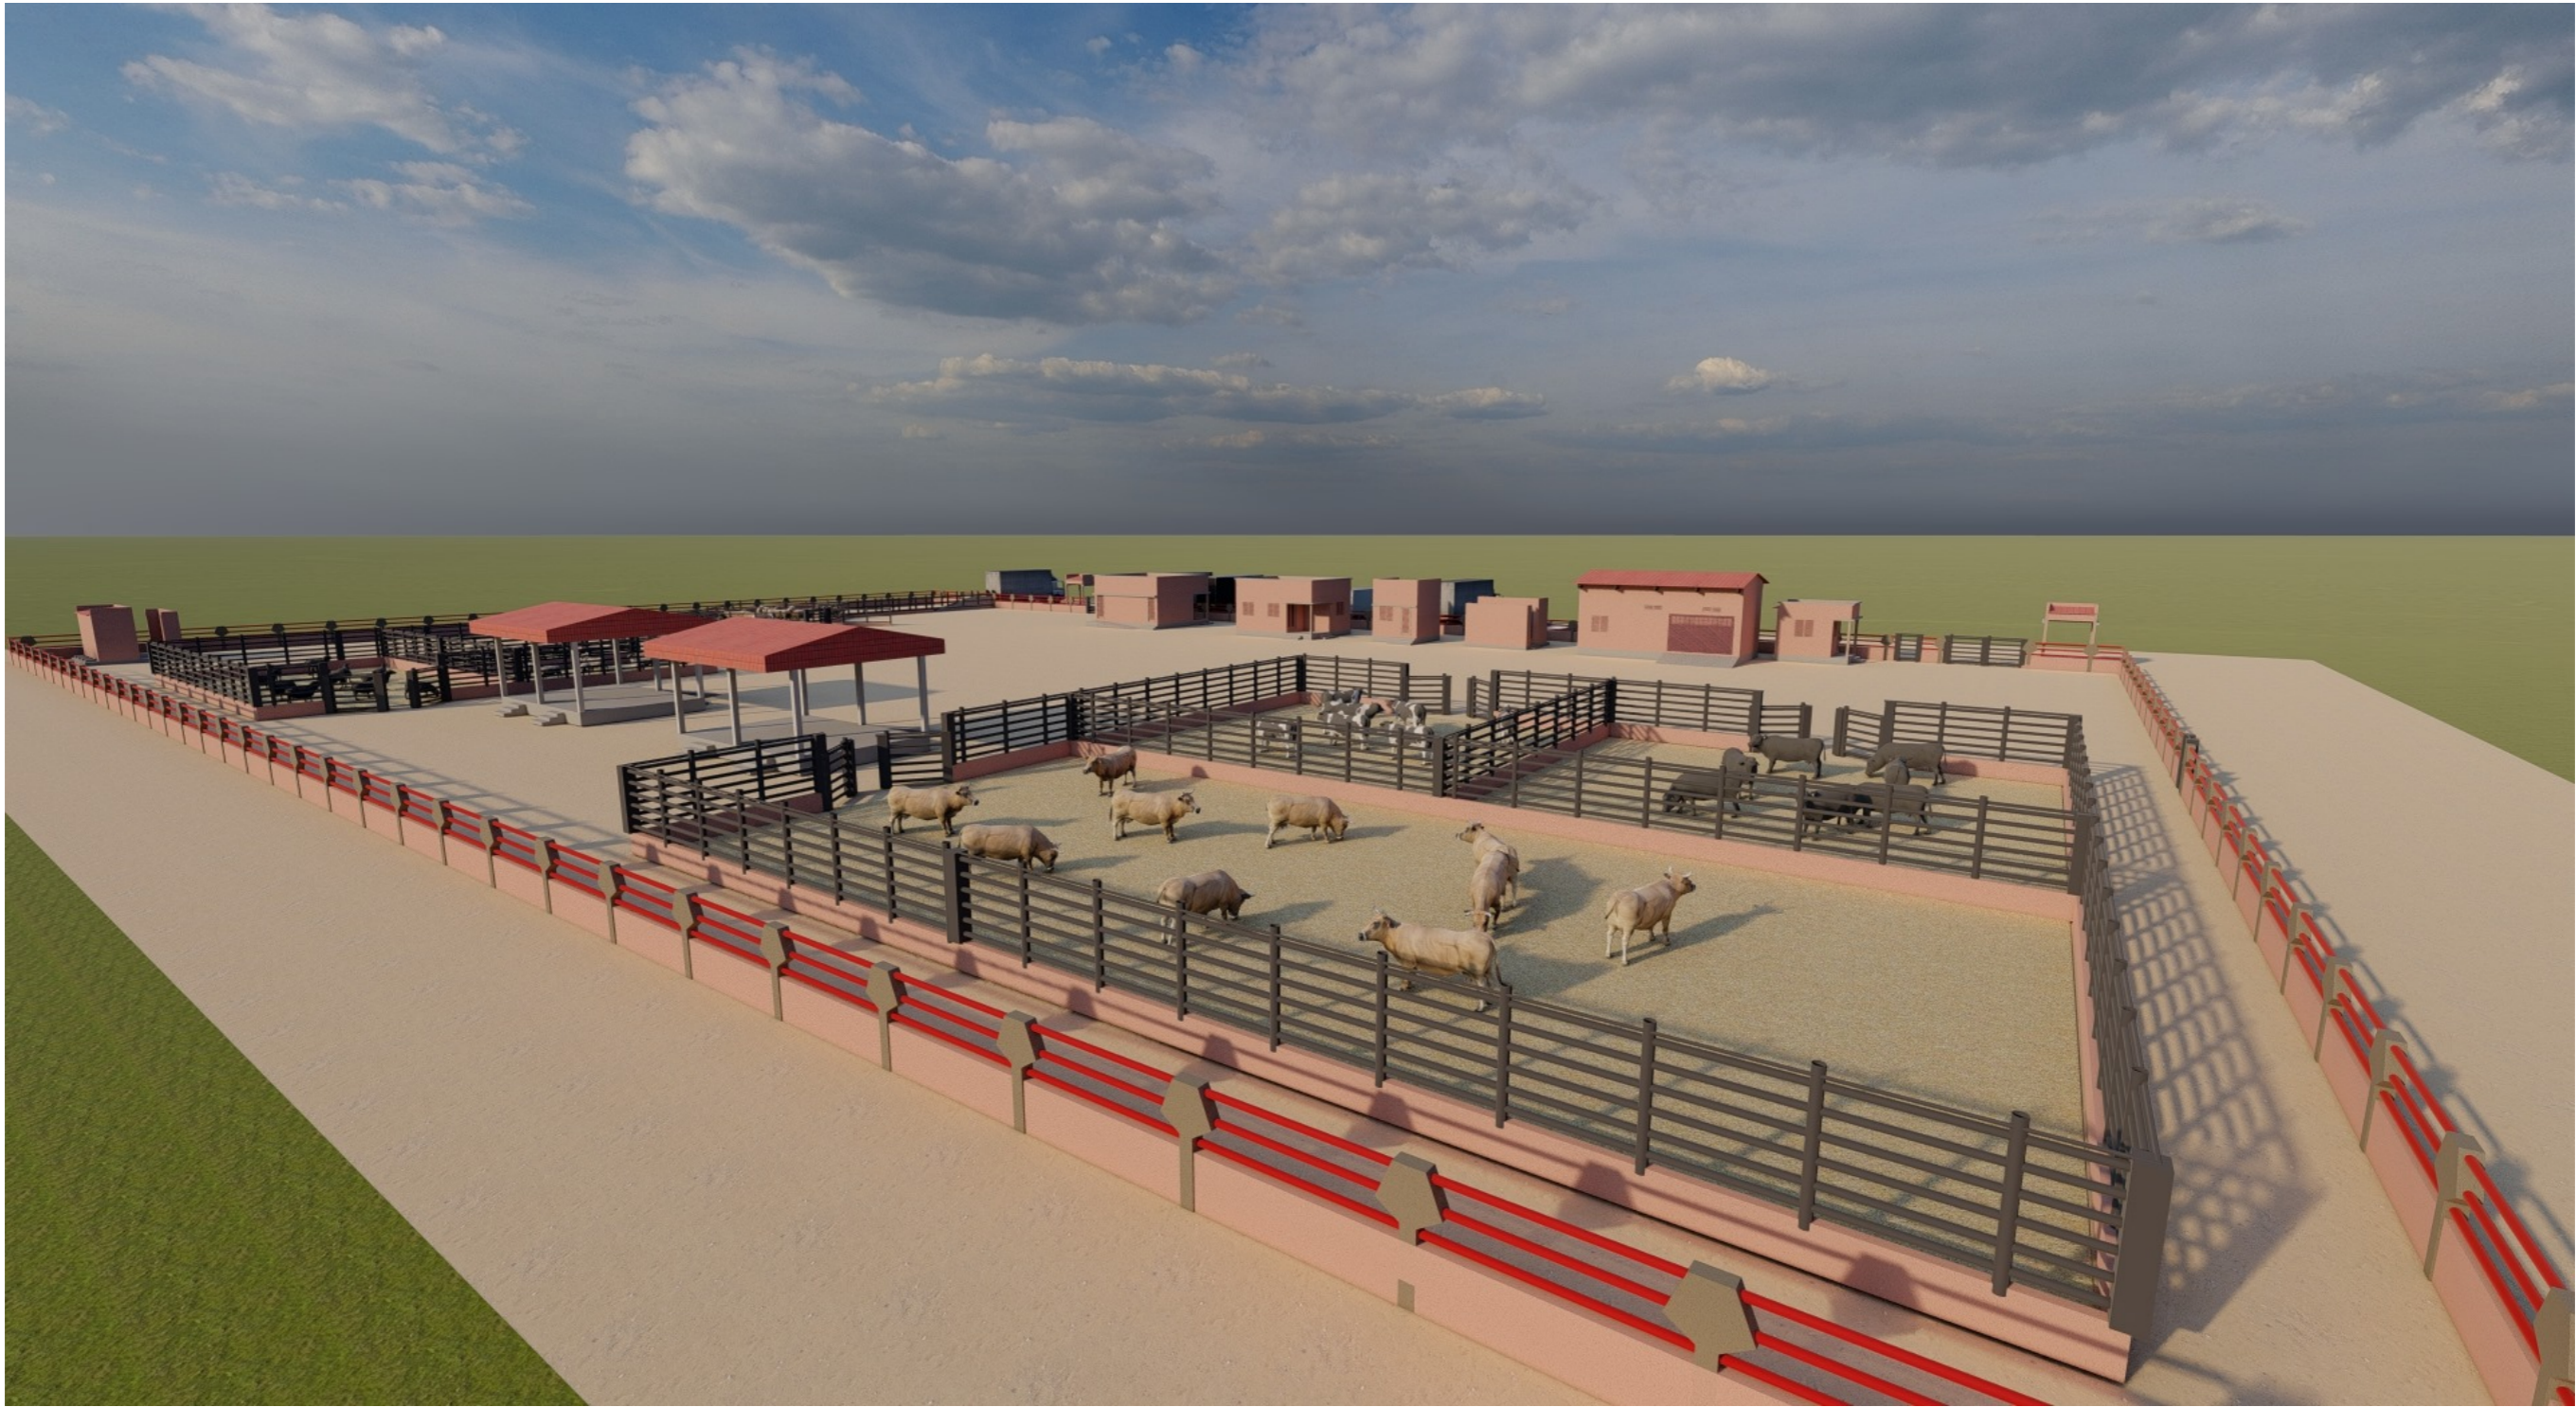

|   |  |                 |             |                      |
|---|--|-----------------|-------------|----------------------|
| PARTENAIRES<br><br>PROJET DE RENFORCEMENT DE L'ENTREPRENARIAT EN<br>ELEVAGE – REEL MAHITA | BUREAU D'ETUDES EACI<br><br>BP 10386 Niamey – Niger<br>Tél : 99 01 85 85 | Echelle : 1/200 | PHASE : APD | Date : Decembre 2023 |
|   |  | Format : A3     |             |                      |
|   |  | Planche N°PEL01 | Modifié :   | Observations :       |

VUE EN IMAGES MARCHÉ A BETAIL DE GUILLADJE



|  |  |                 |             |                      |
|--|--|-----------------|-------------|----------------------|
| PARTENAIRES  | BUREAU D'ETUDES EACI                         | Echelle : 1/200 | PHASE : APD | Date : Decembre 2023 |
| PROJET DE RENFORCEMENT DE L'ENTREPRENARIAT EN<br>ELEVAGE – REEL MAHITA | BP 10386 Niamey – Niger<br>Tél : 99 01 85 85 | Format : A3     |             | Observations :       |
|  |  | Planche N°PEL01 | Modifié :   |                      |

VUE EN IMAGES MARCHÉ A BETAIL DE GUILLADJE



|  |  |                 |             |                      |
|--|--|-----------------|-------------|----------------------|
| PARTENAIRES  | BUREAU D'ETUDES EACI                         | Echelle : 1/200 | PHASE : APD | Date : Decembre 2023 |
| PROJET DE RENFORCEMENT DE L'ENTREPRENARIAT EN<br>ELEVAGE – REEL MAHITA | BP 10386 Niamey – Niger<br>Tél : 99 01 85 85 | Format : A3     |             | Observations :       |
|  |  | Planche N°PEL01 | Modifié :   |                      |