


PROFIL EN TRAVERS TYPE CHAUSSE DEGRADEE

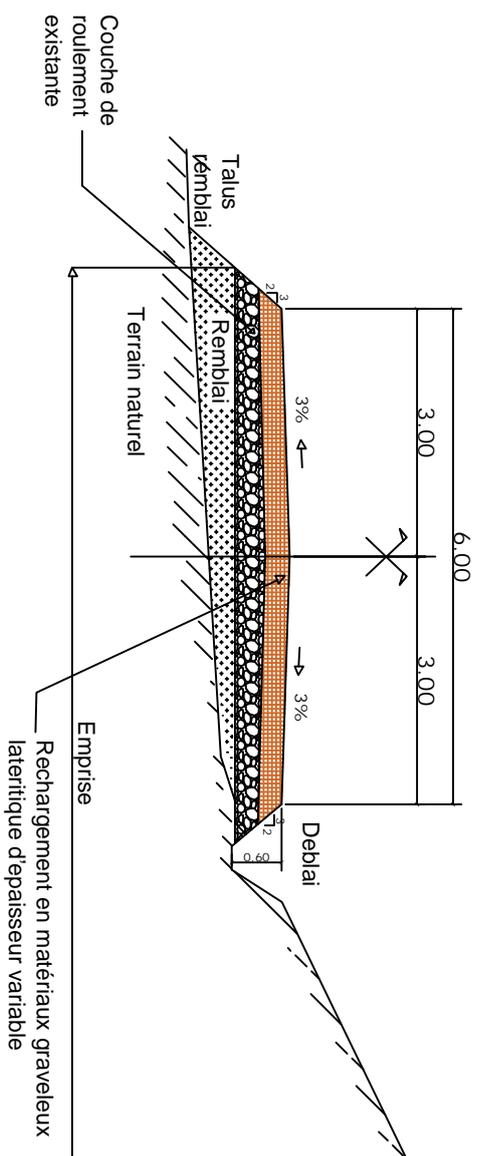

PROFIL EN TRAVERS TYPE CHAUSSE EXISTANTE

REGION DE DOSSO

COMMUNE DE BENGOU

ELABORATION D'UNE ETUDE DE FIASABILITE TECHNICO-ECONOMIQUE ET SOCIALE, PRODUCTION D'UN DOSSIER D'APPEL D'OFFRES POUR LA REALISATION / REHABILITATION DE LA ROUTE NADEWA-EMB RNT

AGENCE BELGE DE DEVELOPPEMENT (ENABEL)

Projet de Renforcement de l'Entreprenariat en Elevage (REEL-Maitia)

PROFIL TYPE

Echelle : 1/100

ROUTE EMB - RN7 NADEWA

PLAN N° T-1

