





PLAN TYPE RADIER

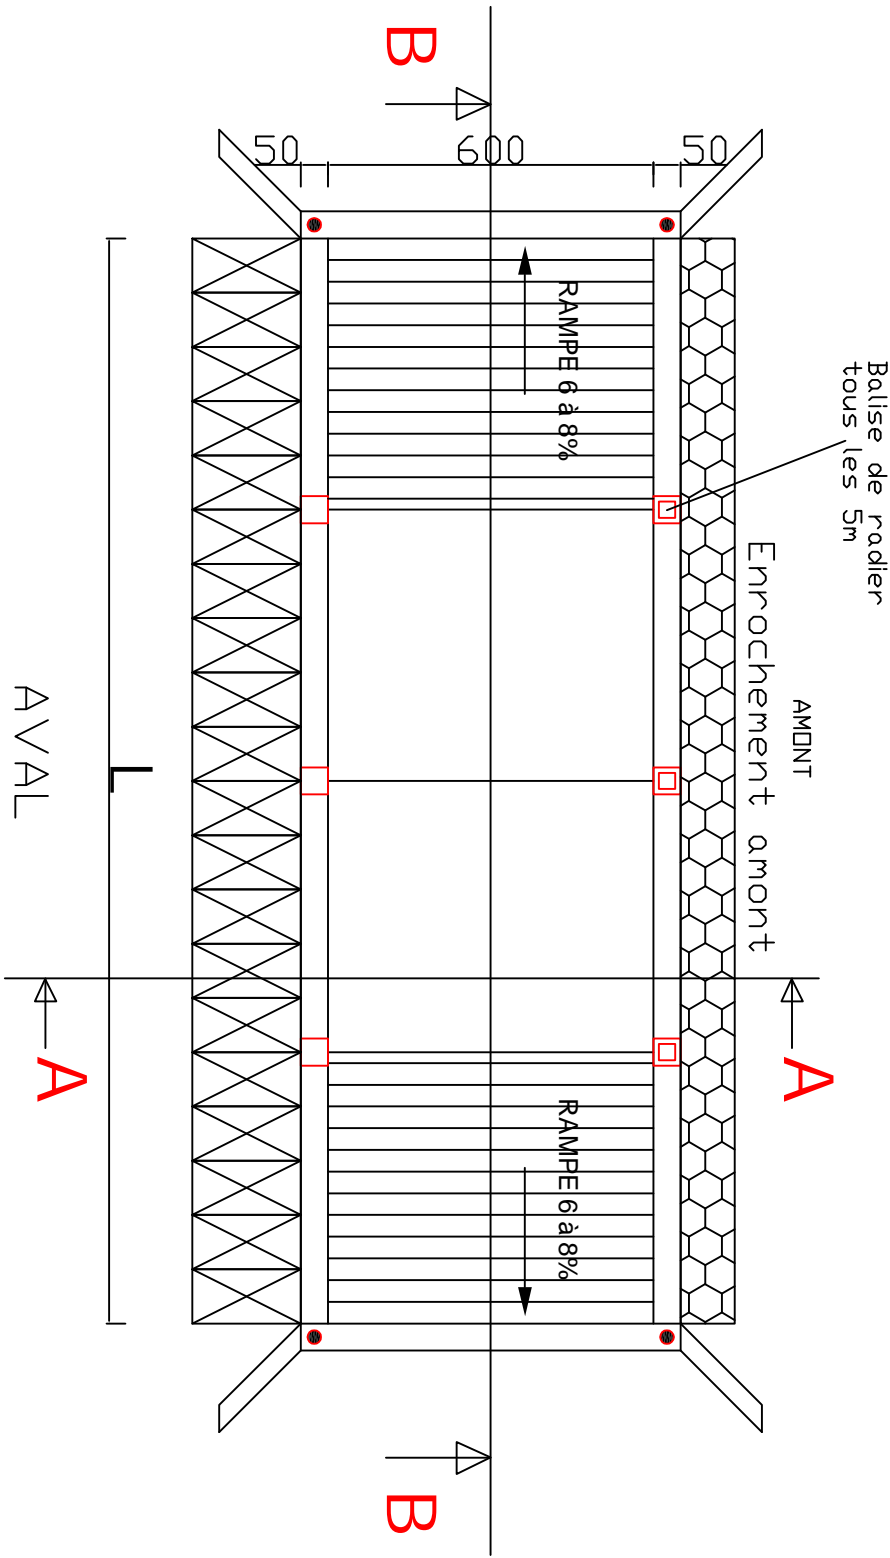


VUE EN PLAN

<div></div> <div>MINISTERE DE L'ELEVAGE</div>		<div>REGION DE DOSSO</div> <div>COMMUNE DE BENGOU</div> <div>ELABORATION D'UNE ETUDE DE FAISABILITE TECHNICO-ECONOMIQUE ET SOCIALE, PRODUCTION D'UN DOSSIER D'APPEL D'OFFRES POUR LA REALISATION / REHABILITATION DE LA ROUTE NADÉWA-EMB RN7</div>	
<div> AGENCE BELGE DE DEVELOPEMENT (ENABEL)</div>		<div>PLAN TYPE RADIER</div> <div>ROUTE EMB, RN7 NADÉWA</div> <div>Echelle : 1/150</div>	
<div>Projet de Renforcement de l'Entreprenariat en Elevage (REEL-Mania)</div> <div>Quartier ne rattaché, Rue du Sahel, BP 12897, Tel : (4327) 20 33 06 44 Niamey, Niger</div>		<div>VUE EN PLAN</div> <div>RADIER EN BETON</div> <div>PLAN N° 01</div> <div>SEPTEMBRE 2023</div>	

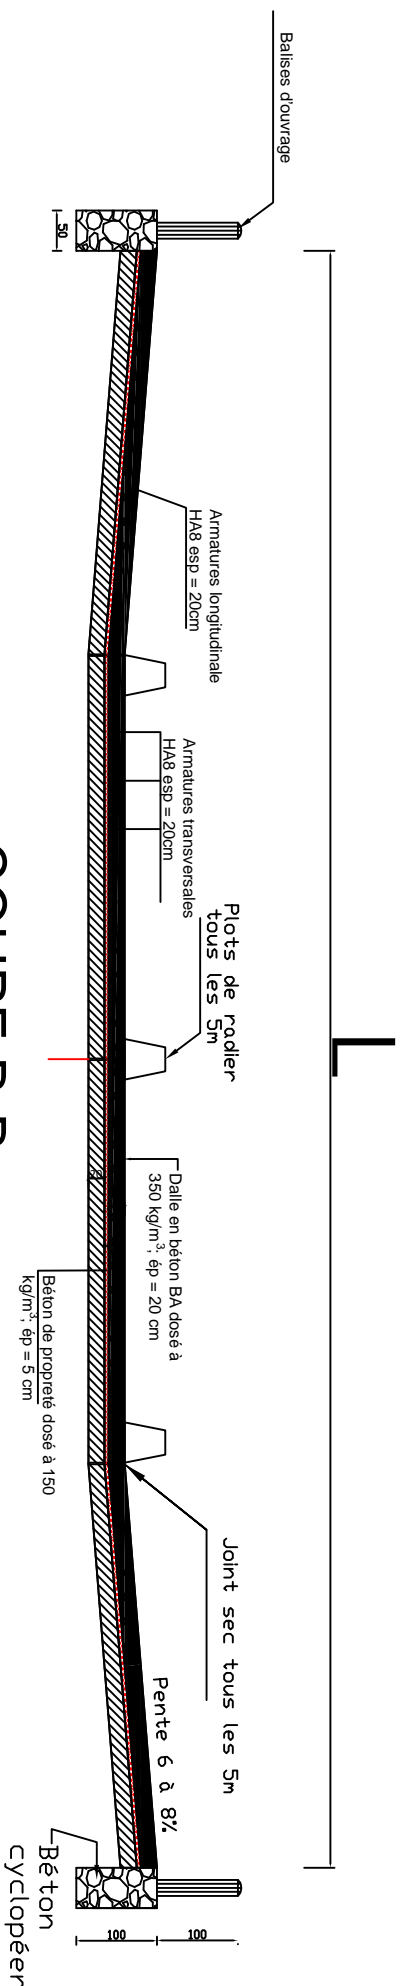

COUPE B-B

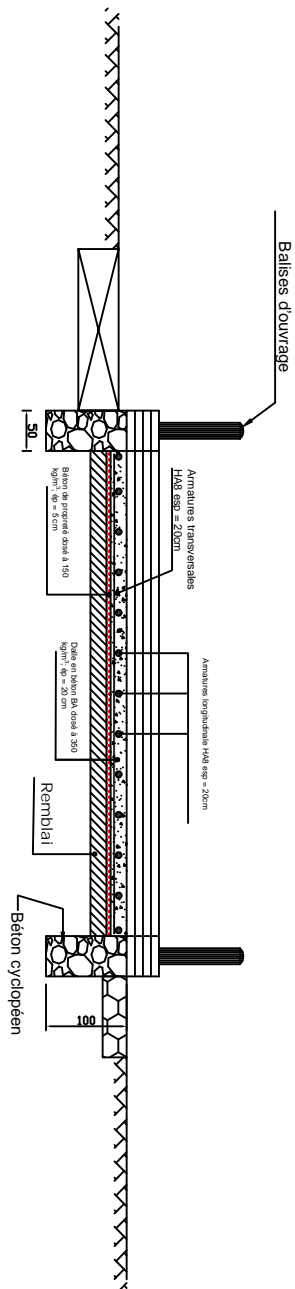

COUPE A-A

<div></div> <div>MINISTERE DE L'ELEVAGE</div>		<div>REGION DE DOSSO</div> <div>COMMUNE DE BENGOU</div>		<div><div><div><div>Enabel</div><div>DÉVELOPPEMENT (ENABEL)</div></div><div>Projet de Renforcement de l'Entrepreneariat en Elevage (REEL-Mahita)</div></div><div>Quartier Ferninus, Rue du Sabel, BP 12987, Tél : (+227) 20 33 016 44, Niamey, Niger</div></div>		<div>PLAN TYPE RADIER</div> <div>ROUTE EMB, RNT-NADEWA</div>		<div>Echelle : 1/100</div> <div>PLAN N°</div>	
		<div>ELABORATION D'UNE ÉTUDE DE FAISABILITE TECHNIQUE-ÉCONOMIQUE ET SOCIALE, PRODUCTION D'UN DOSSIER D'APPEL D'OFFRES POUR LA RÉAUSATION / RÉHABILITON DE LA ROUTE NADEWA-EMB RNT</div>		<div>PLAN DE COUPE</div> <div>RADIER EN BETON</div>				<div>SEPTEMBRE 2023</div>	