




LEGENDE

 MUR DE SOUBASSEMENT+ELEVATION A CONSTRUIRE
 MUR EXISTANT

 TERRASSE ET RAMPE A FAIRE

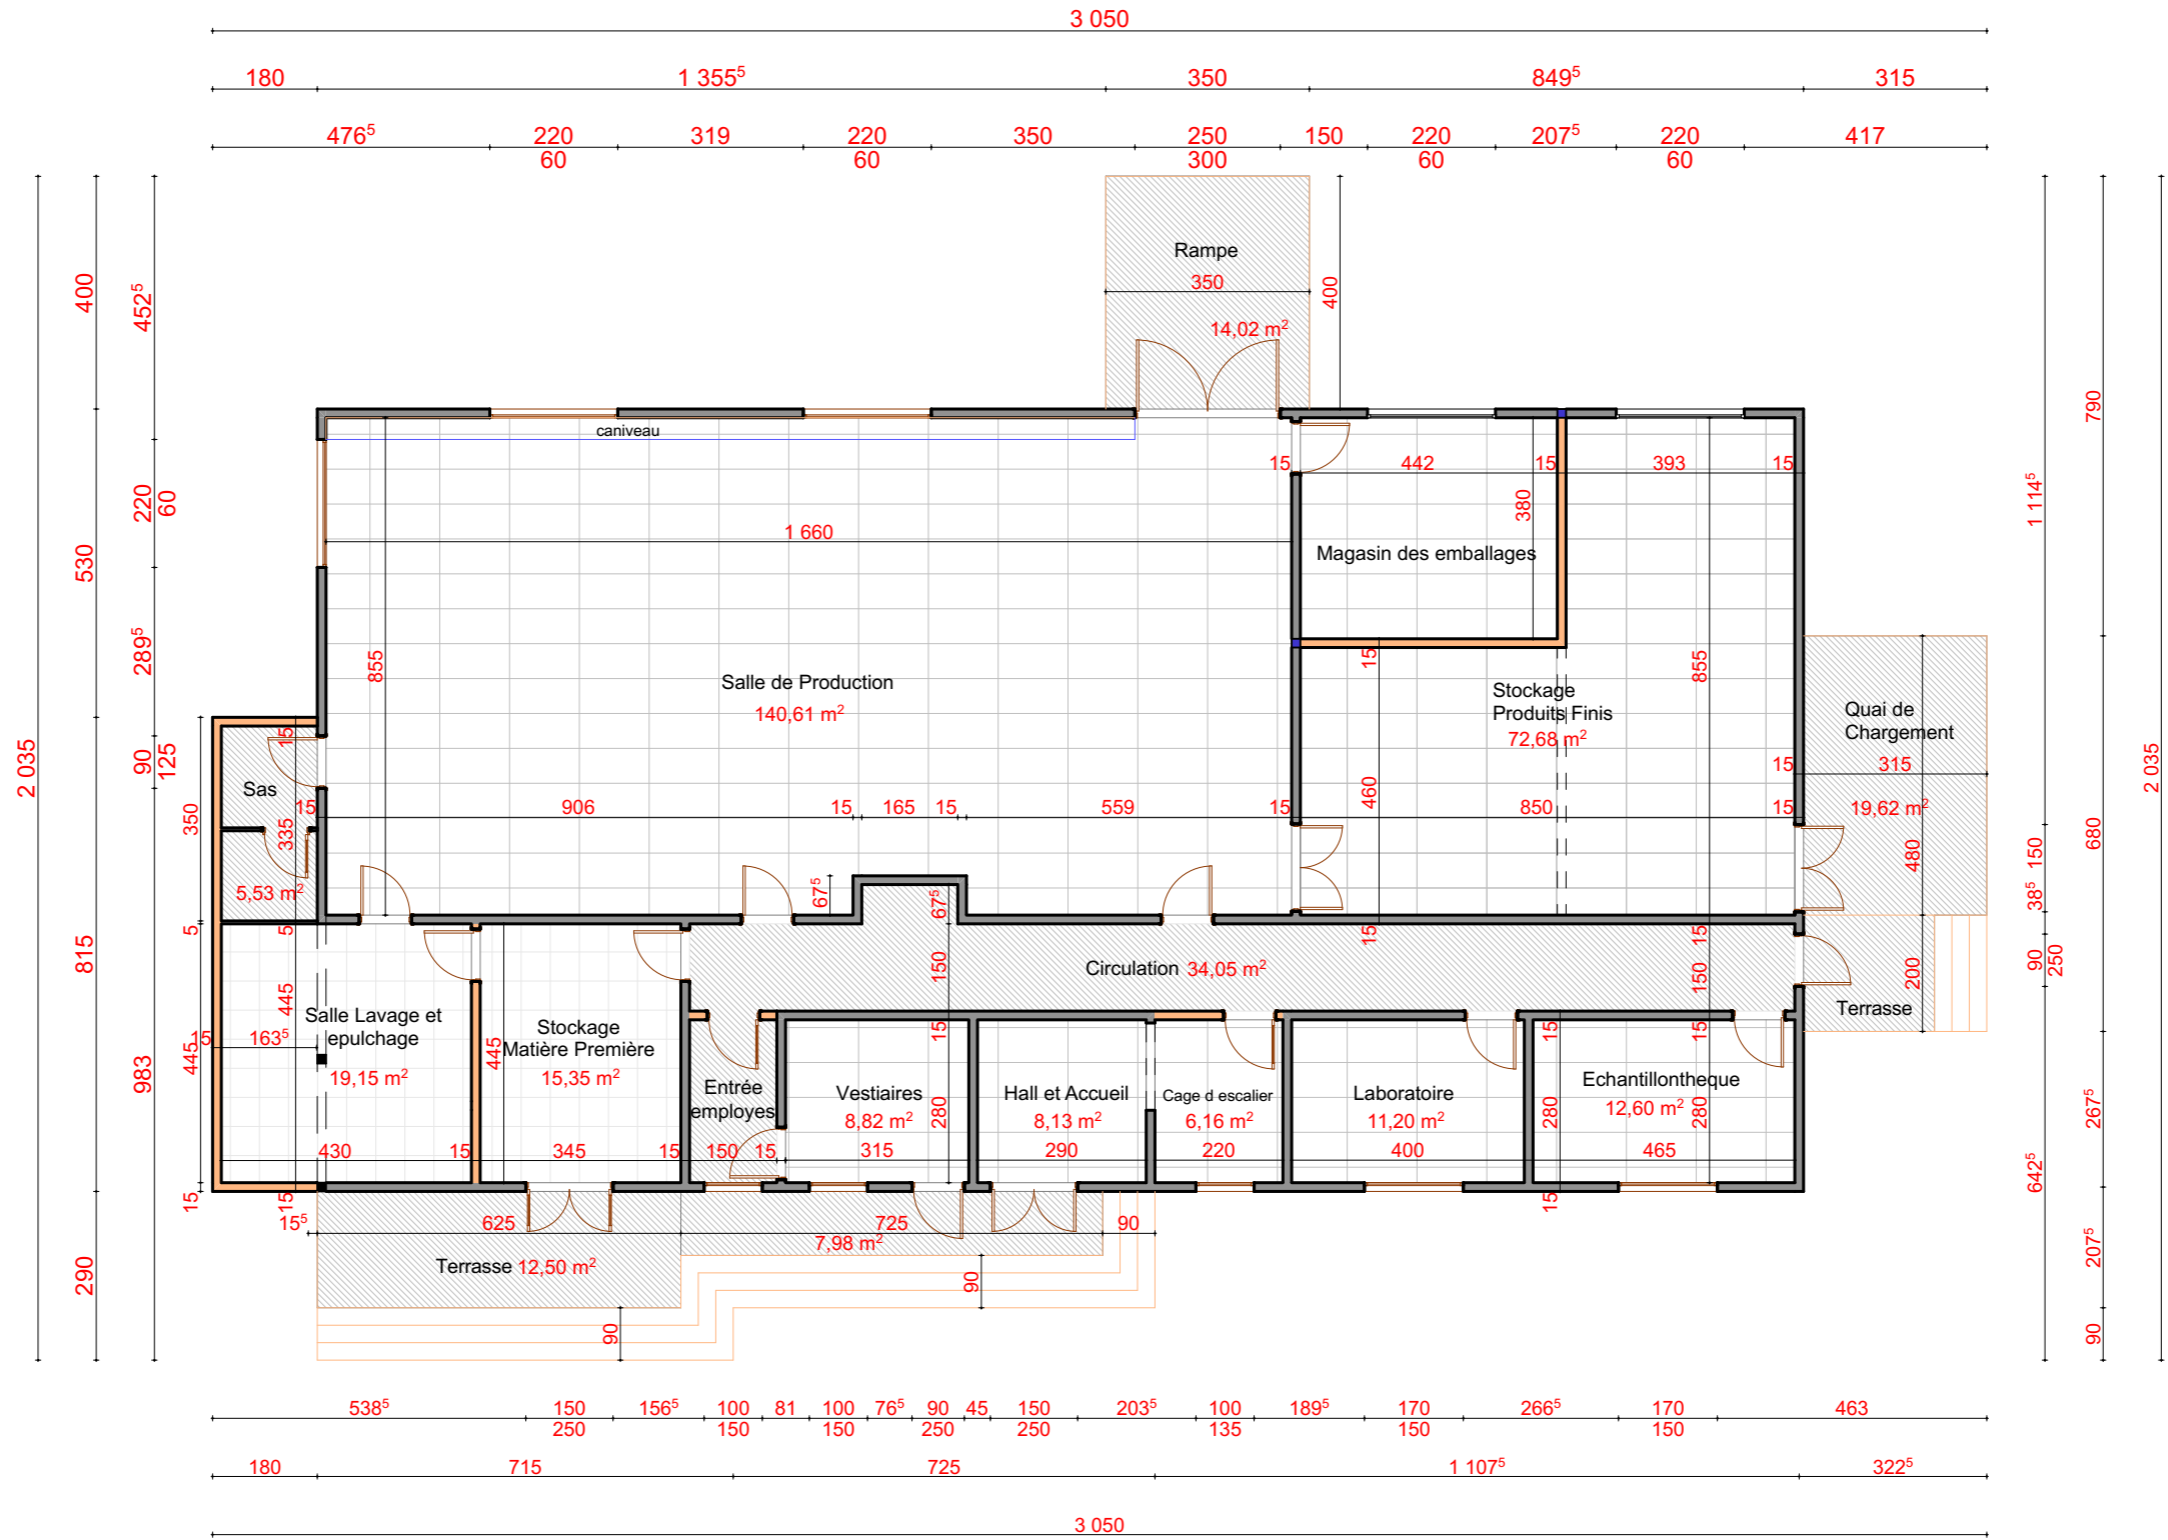

CARRE 196 FIFATIN COTONOU-EST
 01 BP 1960 Cotonou
 Tel: 21 33 54 83
 94 04 32 31
 email: archiconseilsbenin@gmail.com

Maître d'Ouvrage

ENABEL DEFIA

ACHEVEMENT DE LA CONSTRUCTION DE L'UNITE DE TRANSFORMATION SEMI INDUSTRIELLE DE AS GREEN

PLAN COTE RDC

DATE
ECHELLE
FORMAT

Mars 2024
1 / 100
A3