


VUE EN PLAN ETAGE

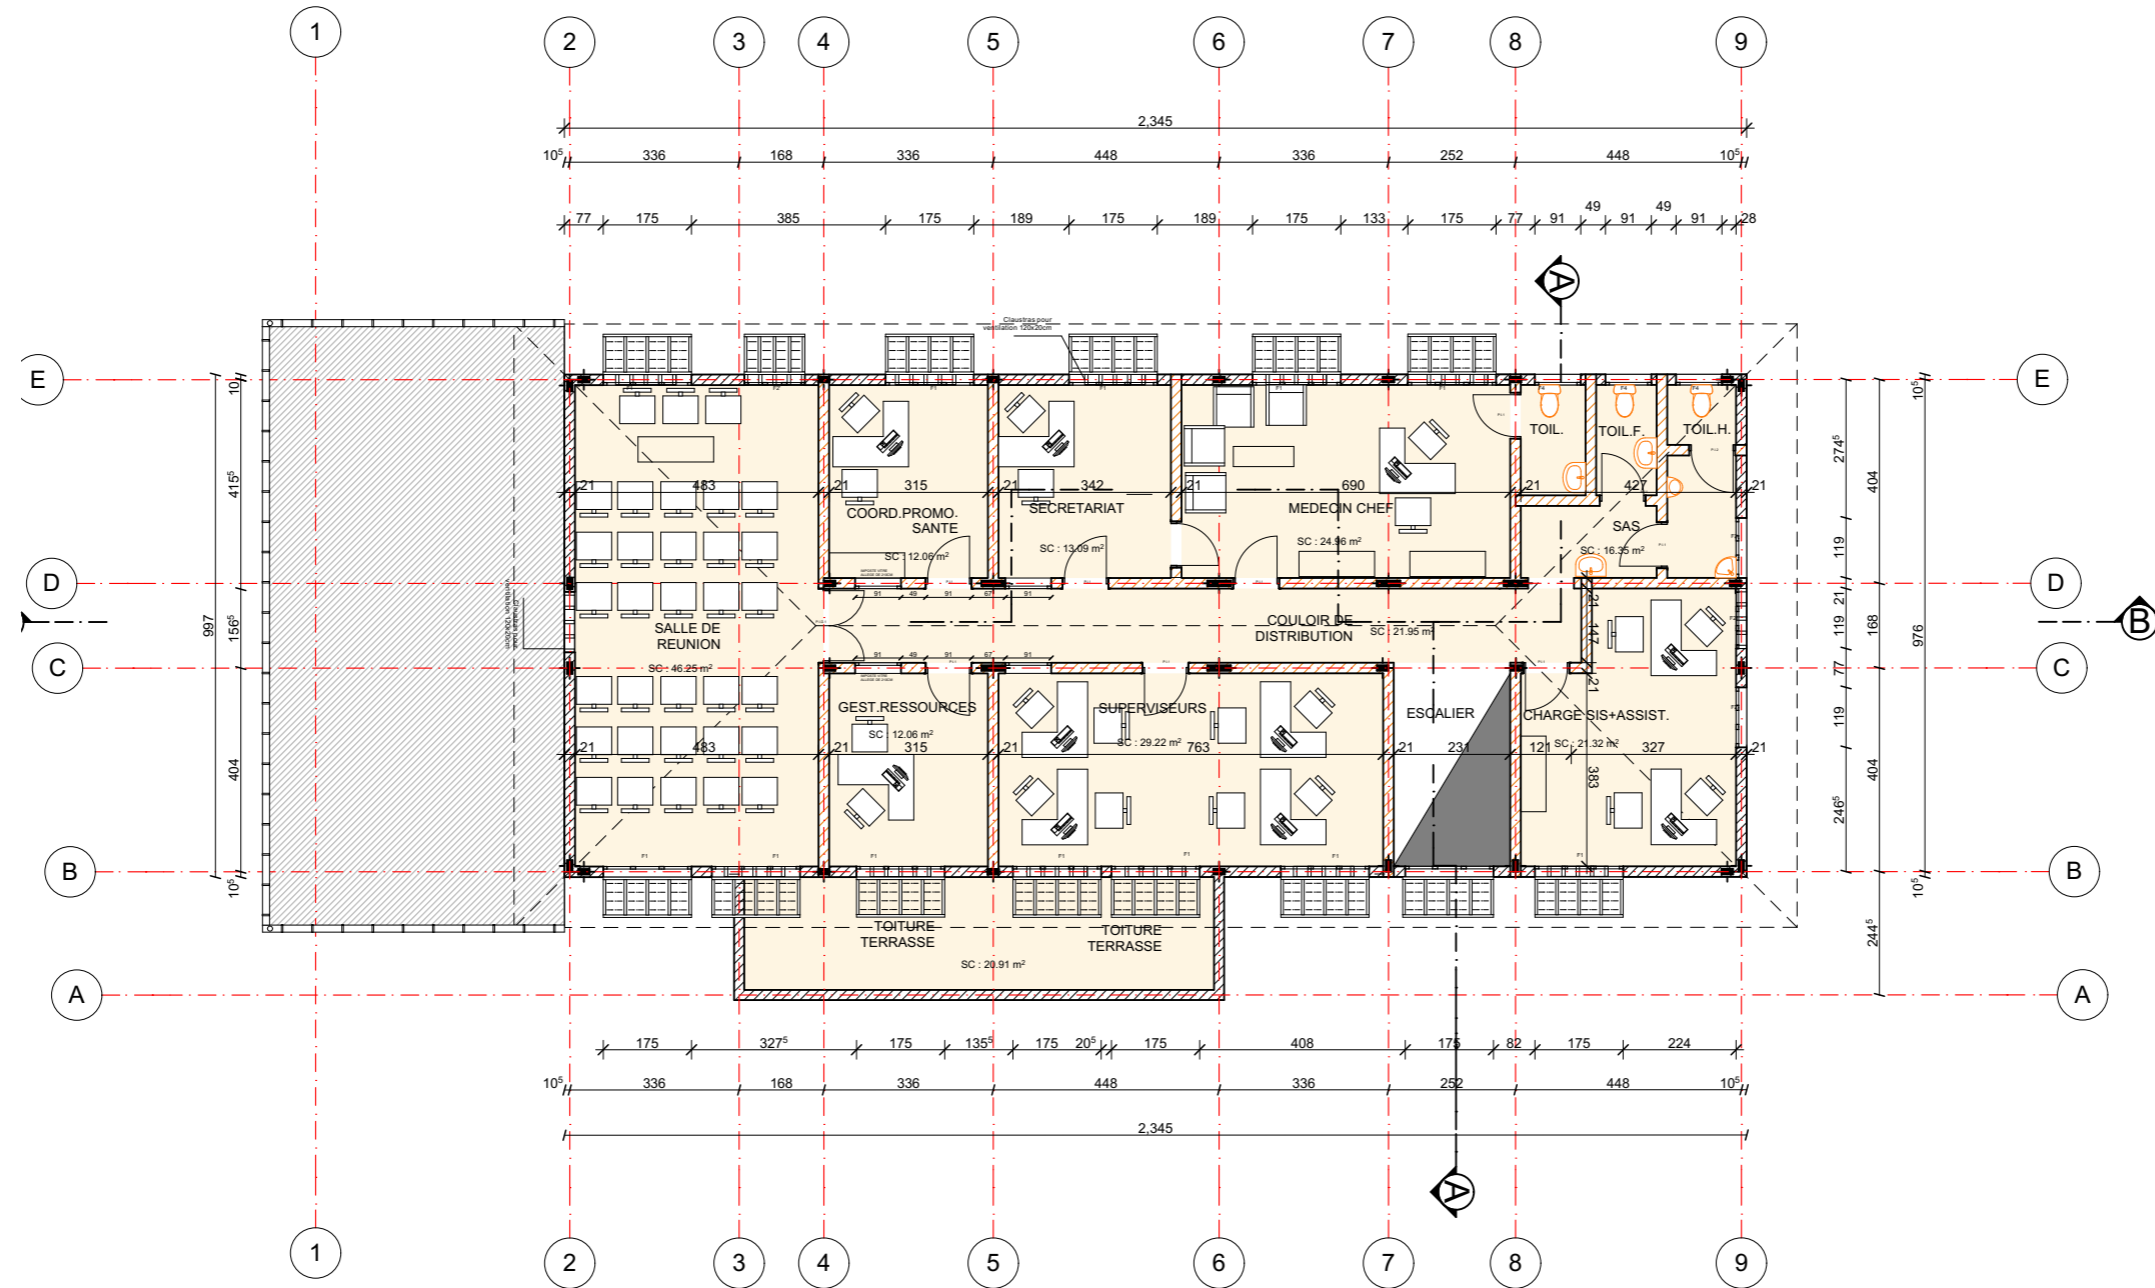

**REPUBLIQUE DU BURUNDI
MINISTERE DE LA SANTE PUBLIQUE ET DE
LA LUTTE CONTRE LE SIDA**

**POUVOIR ADJUDICATEUR:
ENABEL**

**PROJET DE CONSTRUCTION DES BUREAUX
DU DISTRICT SANITAIRE**

**CONTENU:
VUE EN PLAN ETAGE**

Echelle: 1/150 Date: Juillet/2022

Modification:.....
.....
.....
.....

PHASE DE L'ETUDE: APS / APD

PLAN NUMERO: 02

