



**FACADE F 1: Ech : 1 /100**

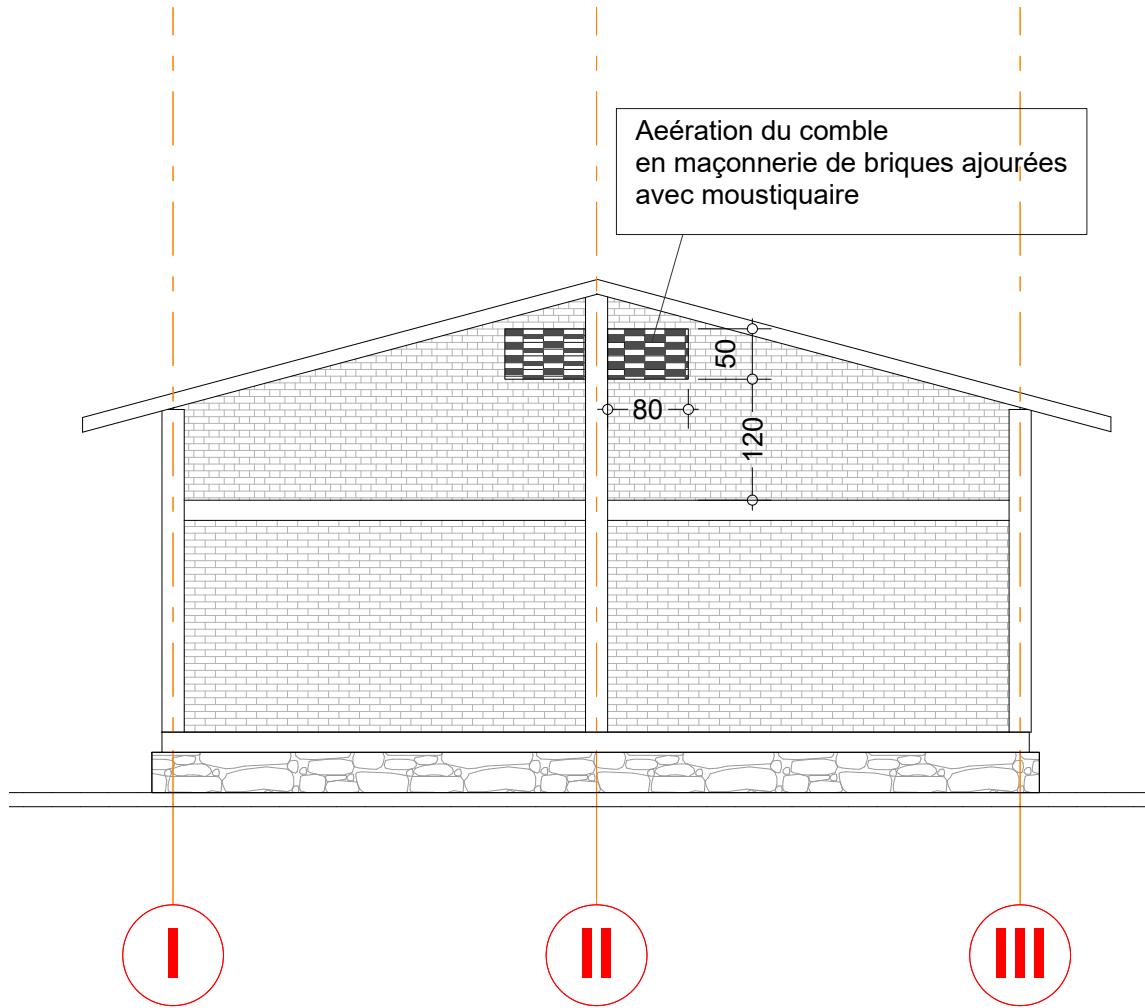


**FACADE PIGNON : Ech 1 /75**

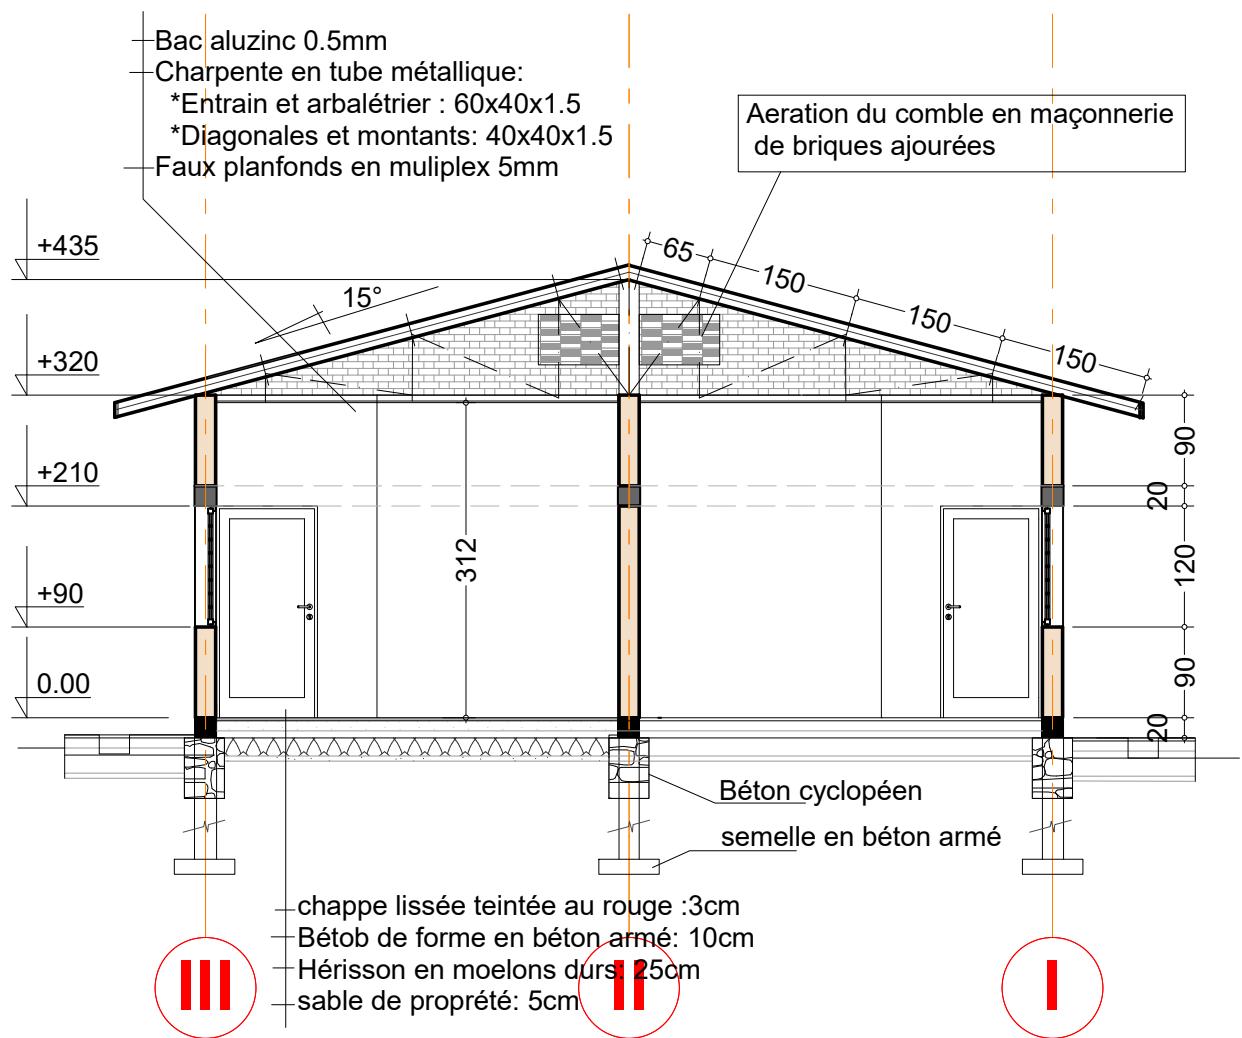

**COUPE VERTICALE C\_C : Ech: 1 / 75**

# HEBERGEMENT ELECTRICITE : Ech 1 /100

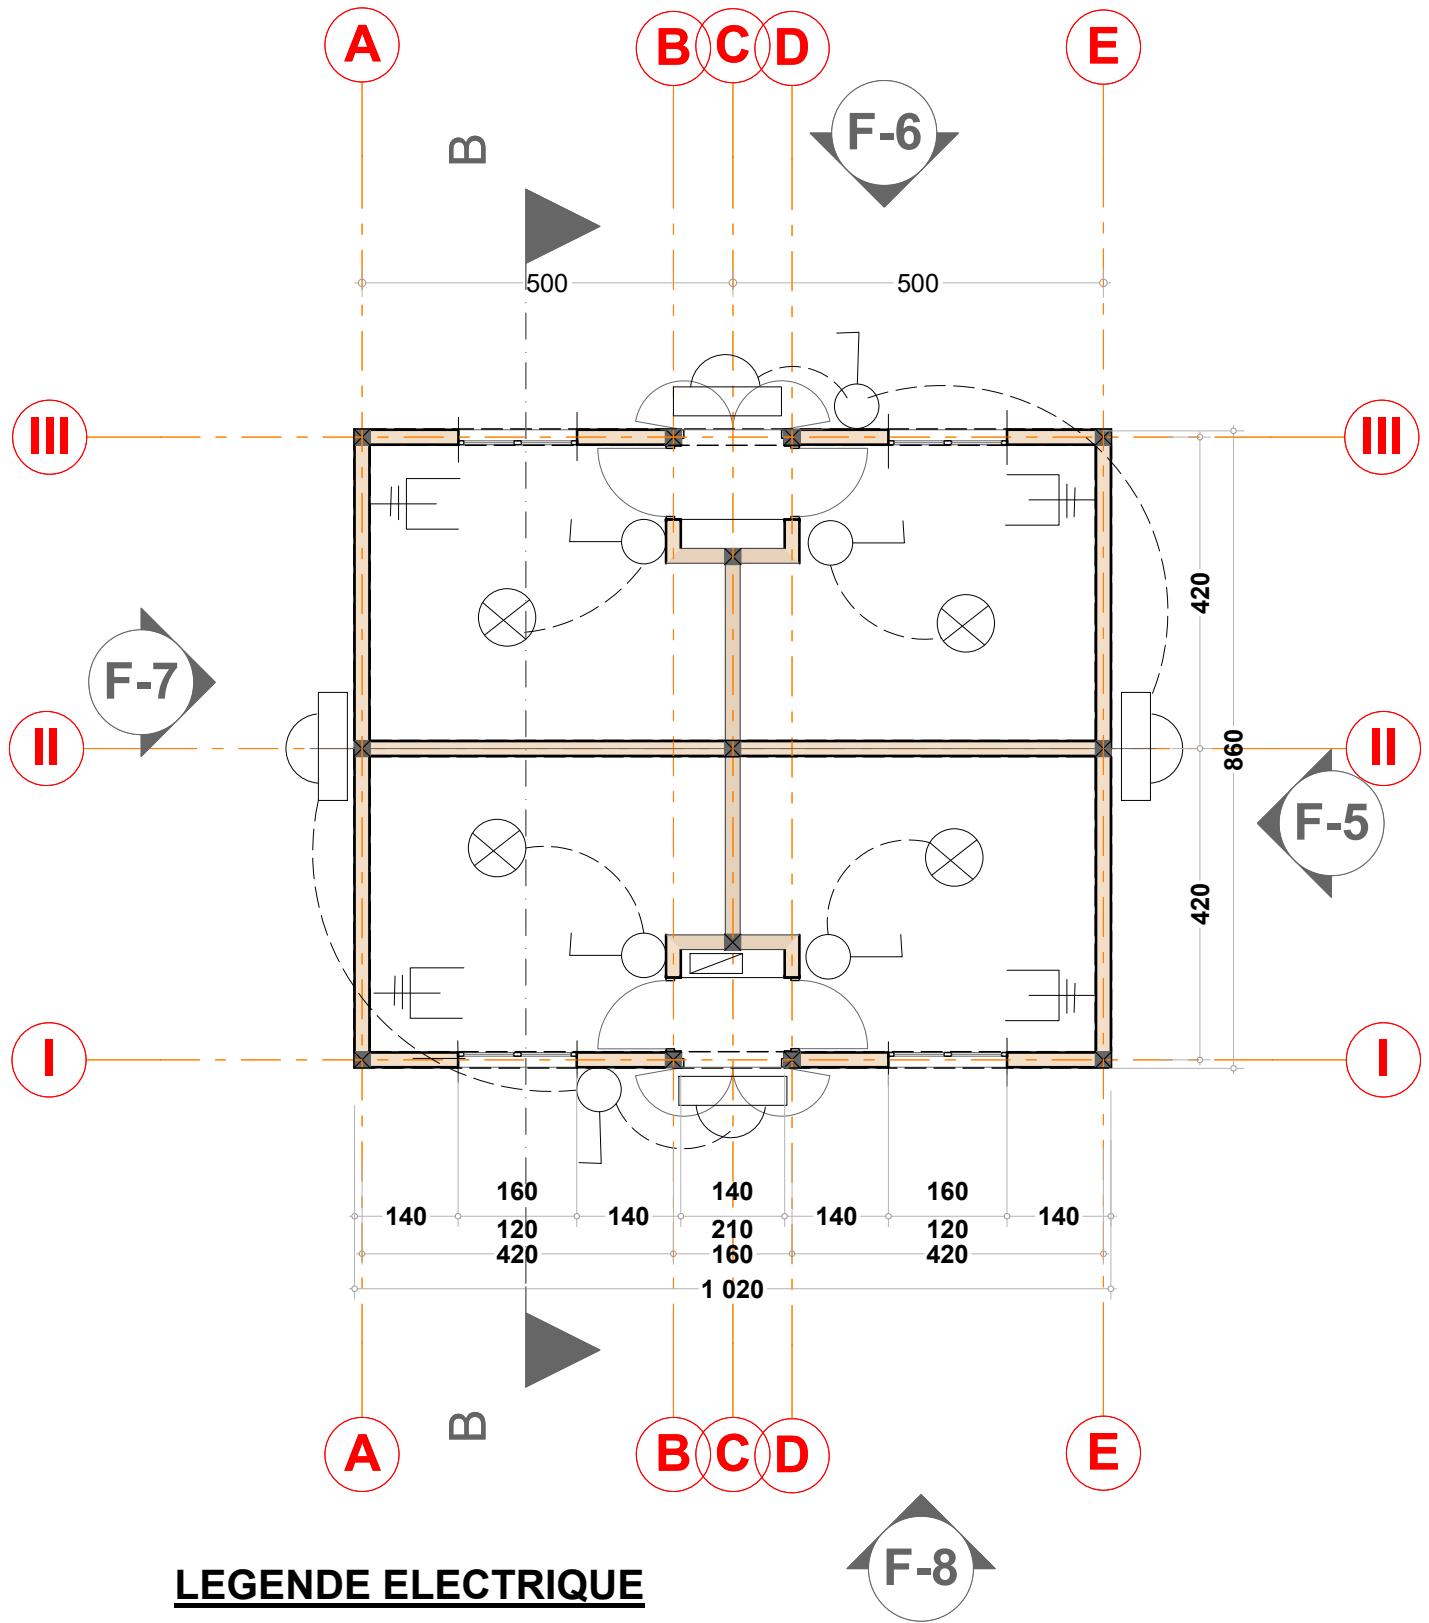

## LEGENDE ELECTRIQUE

- Interrupteur simple allumage
- Prise de courant avec terre
- Point lumineux
- Point lumineux étanche
- Tableau Divisionnaire