



VUE EN PLAN DE LA MATERNITE: Ech 1/100

Aération par une maçonnerie en briques ajourées
moustiquaires intérieurs et extérieurs fixés par des fers plats 20mm doubles
par vissage sur mur

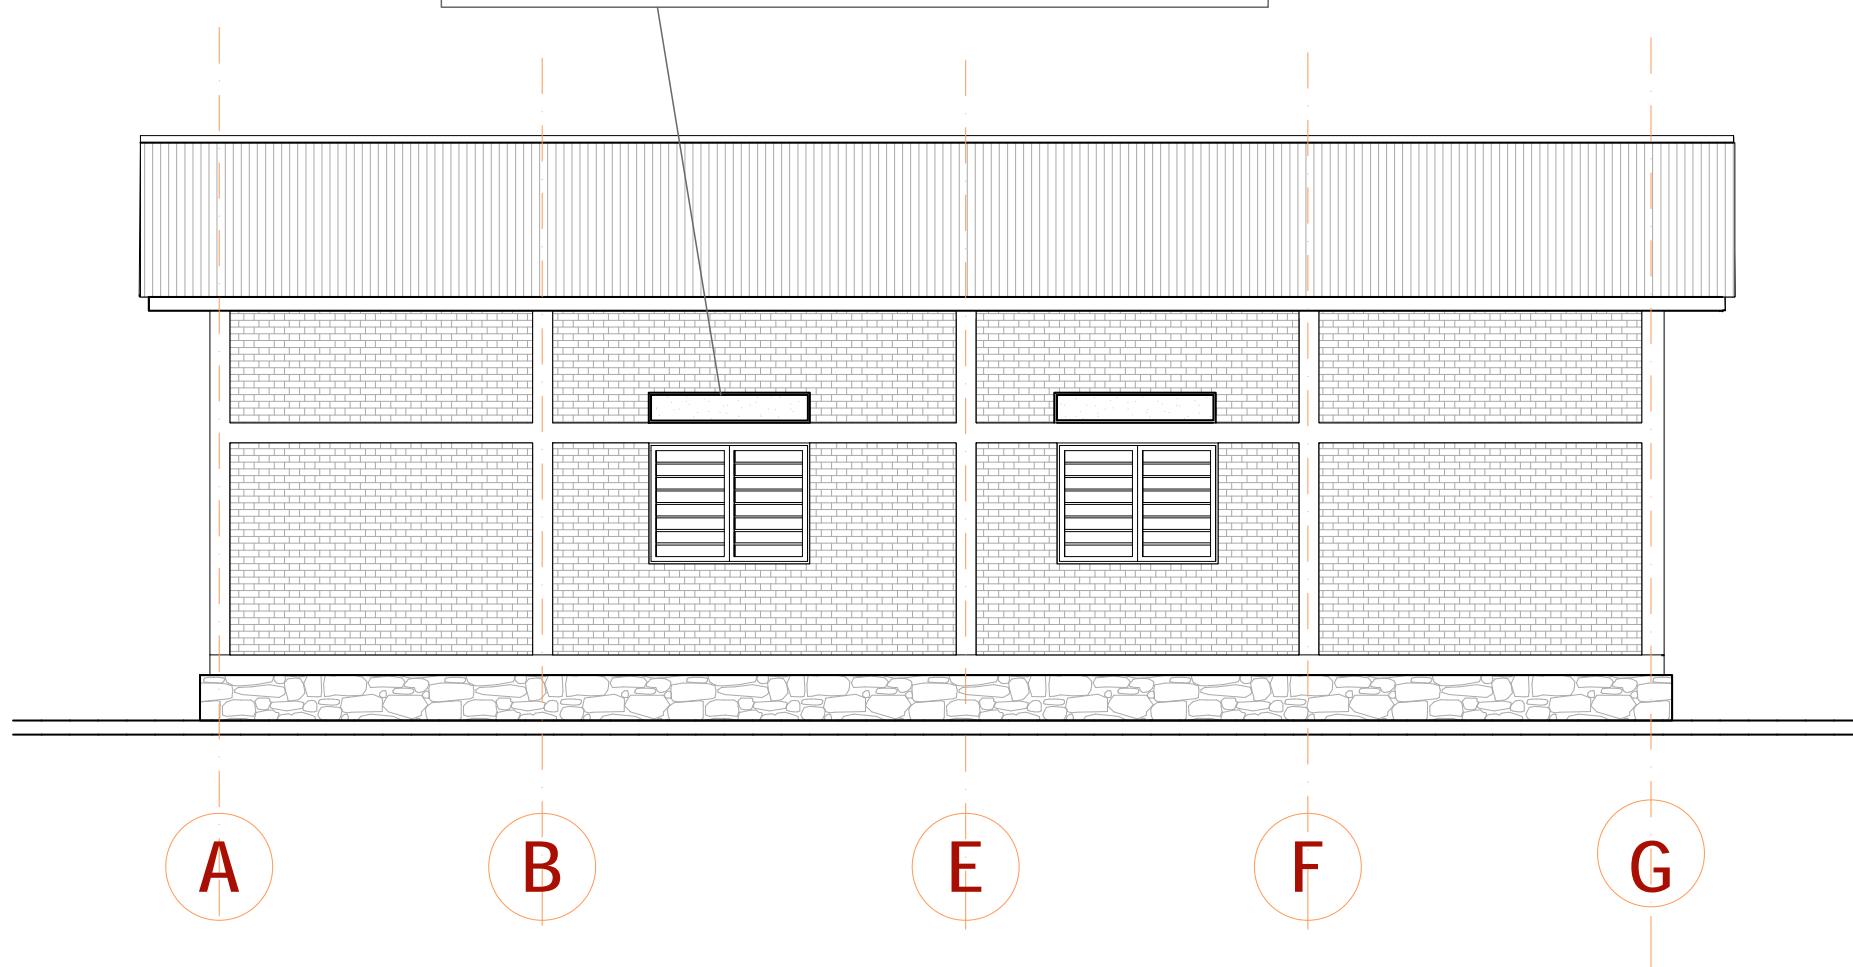

FACADE F-1: Ech 1/75


Aération par une maçonnerie en briques ajourées
moustiquaires intérieurs et extérieurs fixés par des fers plats 20mm doubles
par vissage sur mur

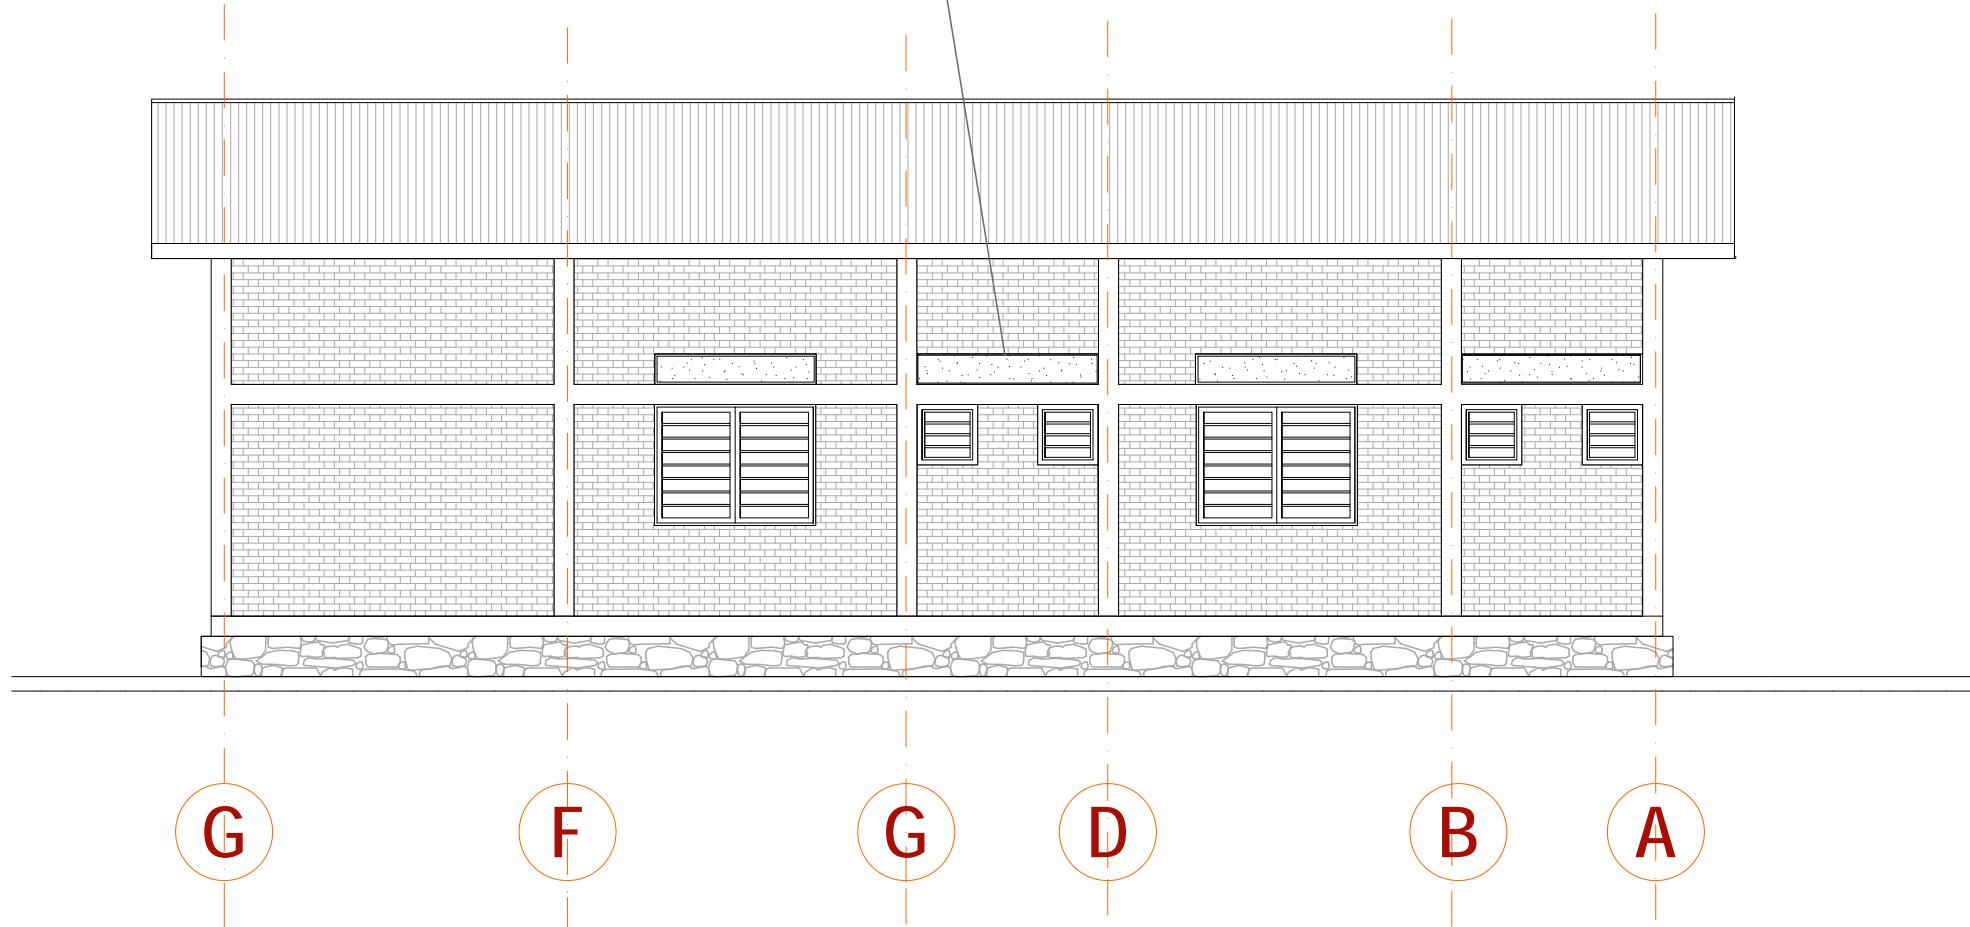

FACADE F-2: Ech 1/75

Aération du comble en maçonnerie de briques ajourées
Moustiquaire extérieur ,
fixation par cadre en fers plats 20mm
fixé par vissage sur mur


Aération des locaux en maçonnerie de briques ajourées
Moustiquaire intérieur et extérieur ,
fixation par cadre en fers plats 20mm
fixé par vissage sur mur

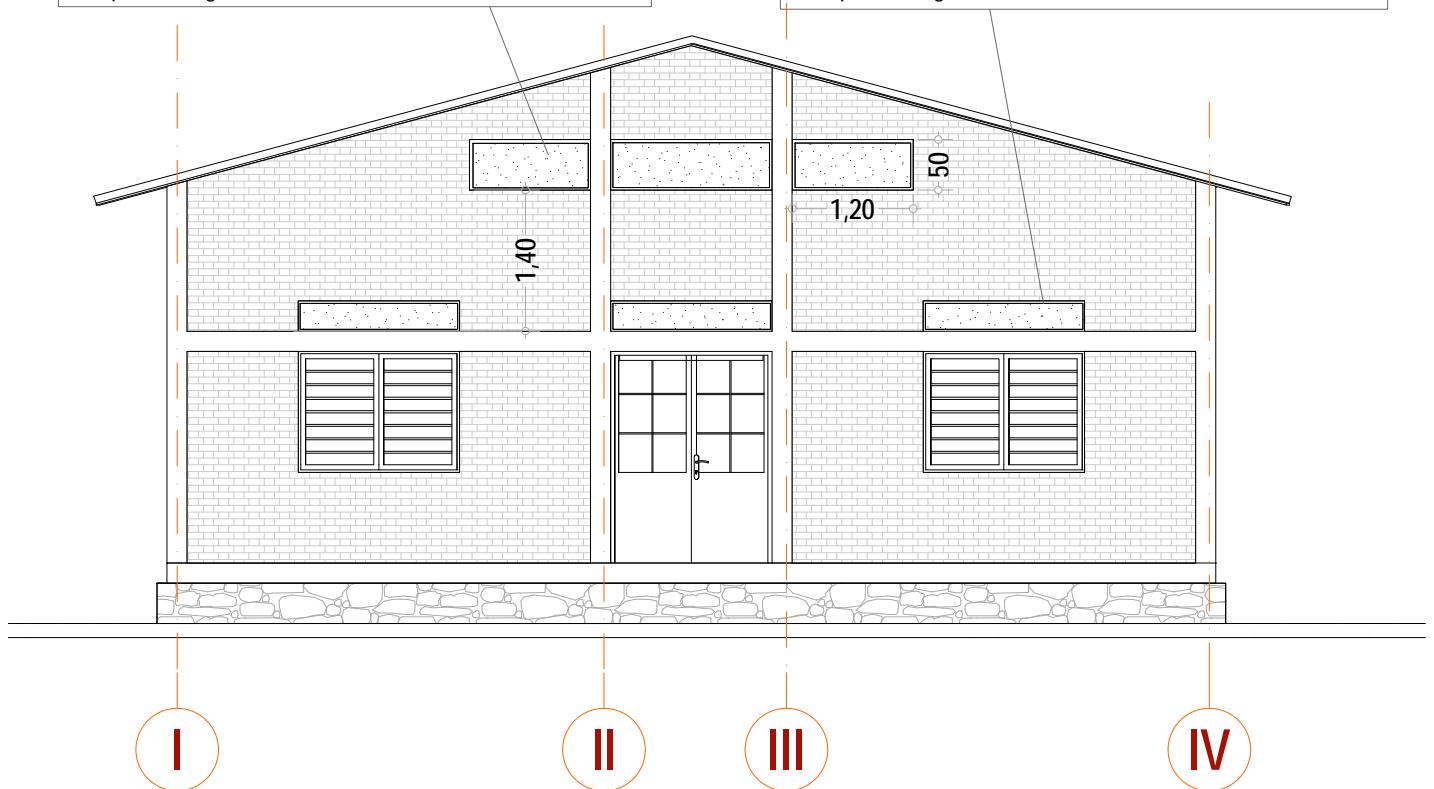


FACADE F-3 : Ech 1/75

Aération du comble en maçonnerie de briques ajourées
Moustiquaire extérieur ,
fixation par cadre en fers plats 20mm
fixé par vissage sur mur

Aération des locaux en maçonnerie de briques ajourées
Moustiquaire intérieur et extérieur ,
fixation par cadre en fers plats 20mm
fixé par vissage sur mur

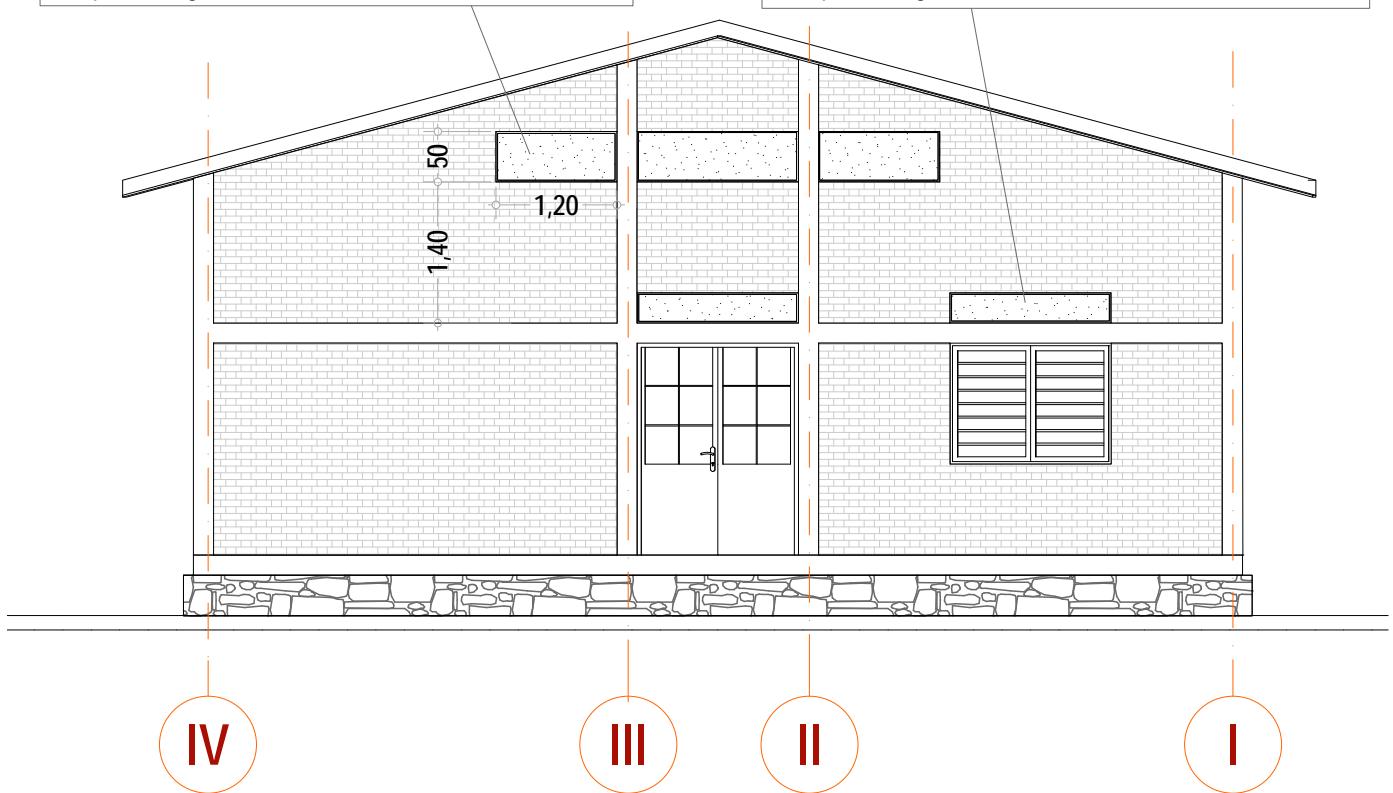


FACADE F-4 : Ech: 1/75

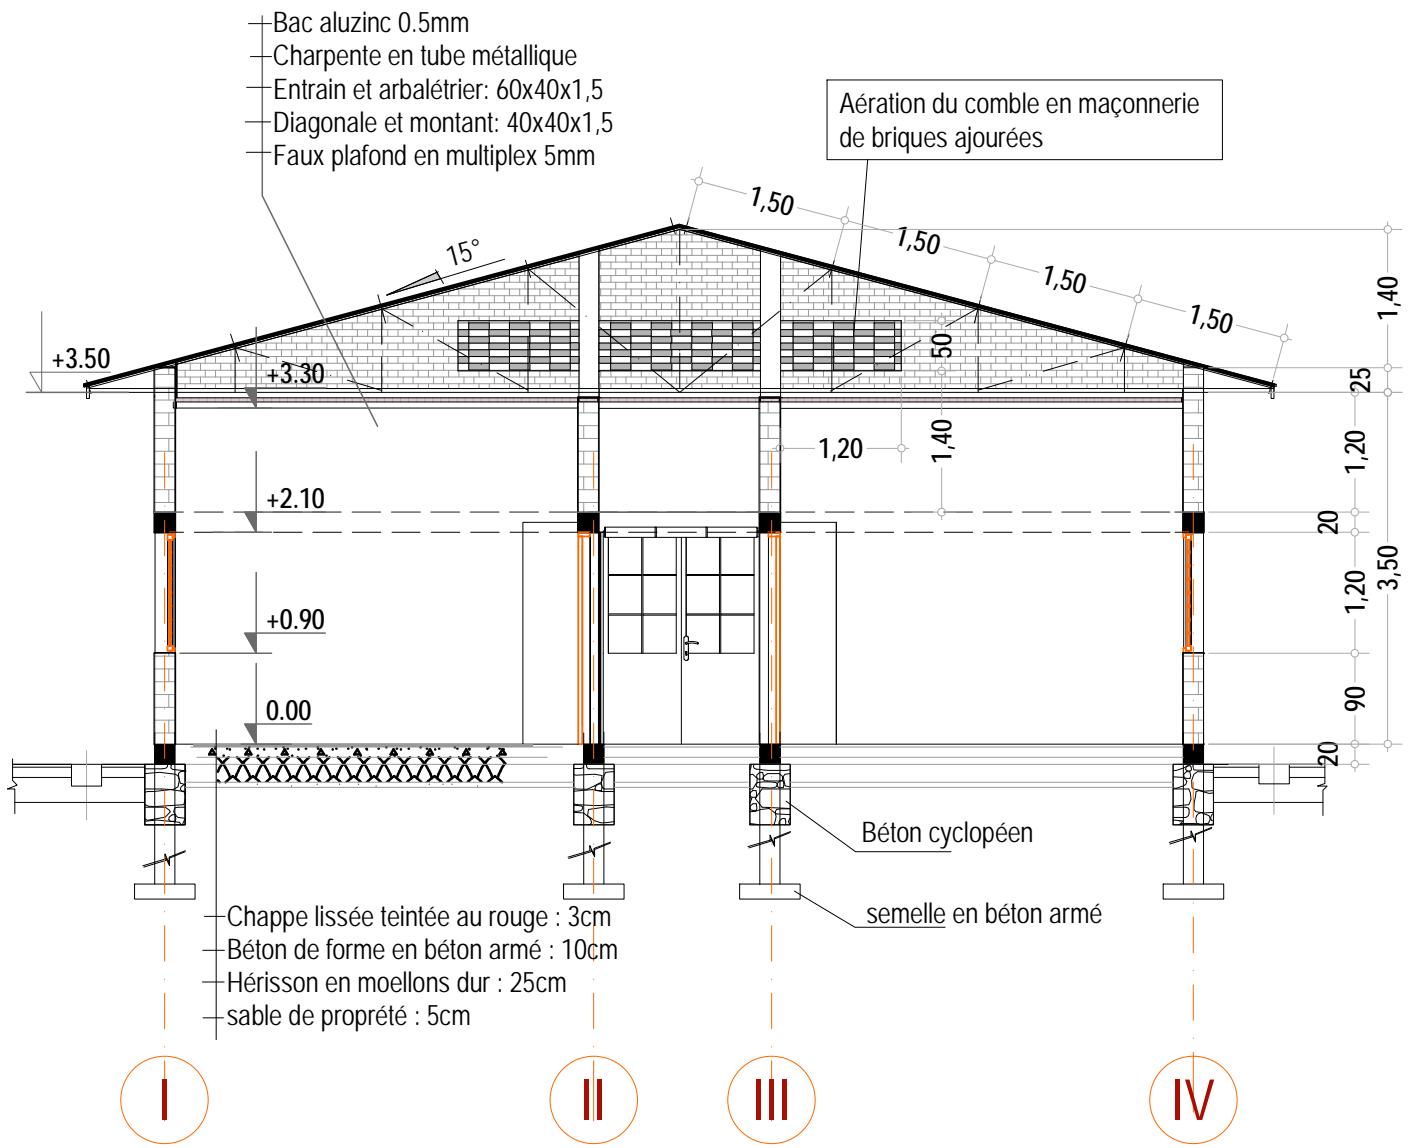

COUPE VERTICALE C-C : Ech: 1 /75

MATERNITE ELECTRICITE : Ech 1/125

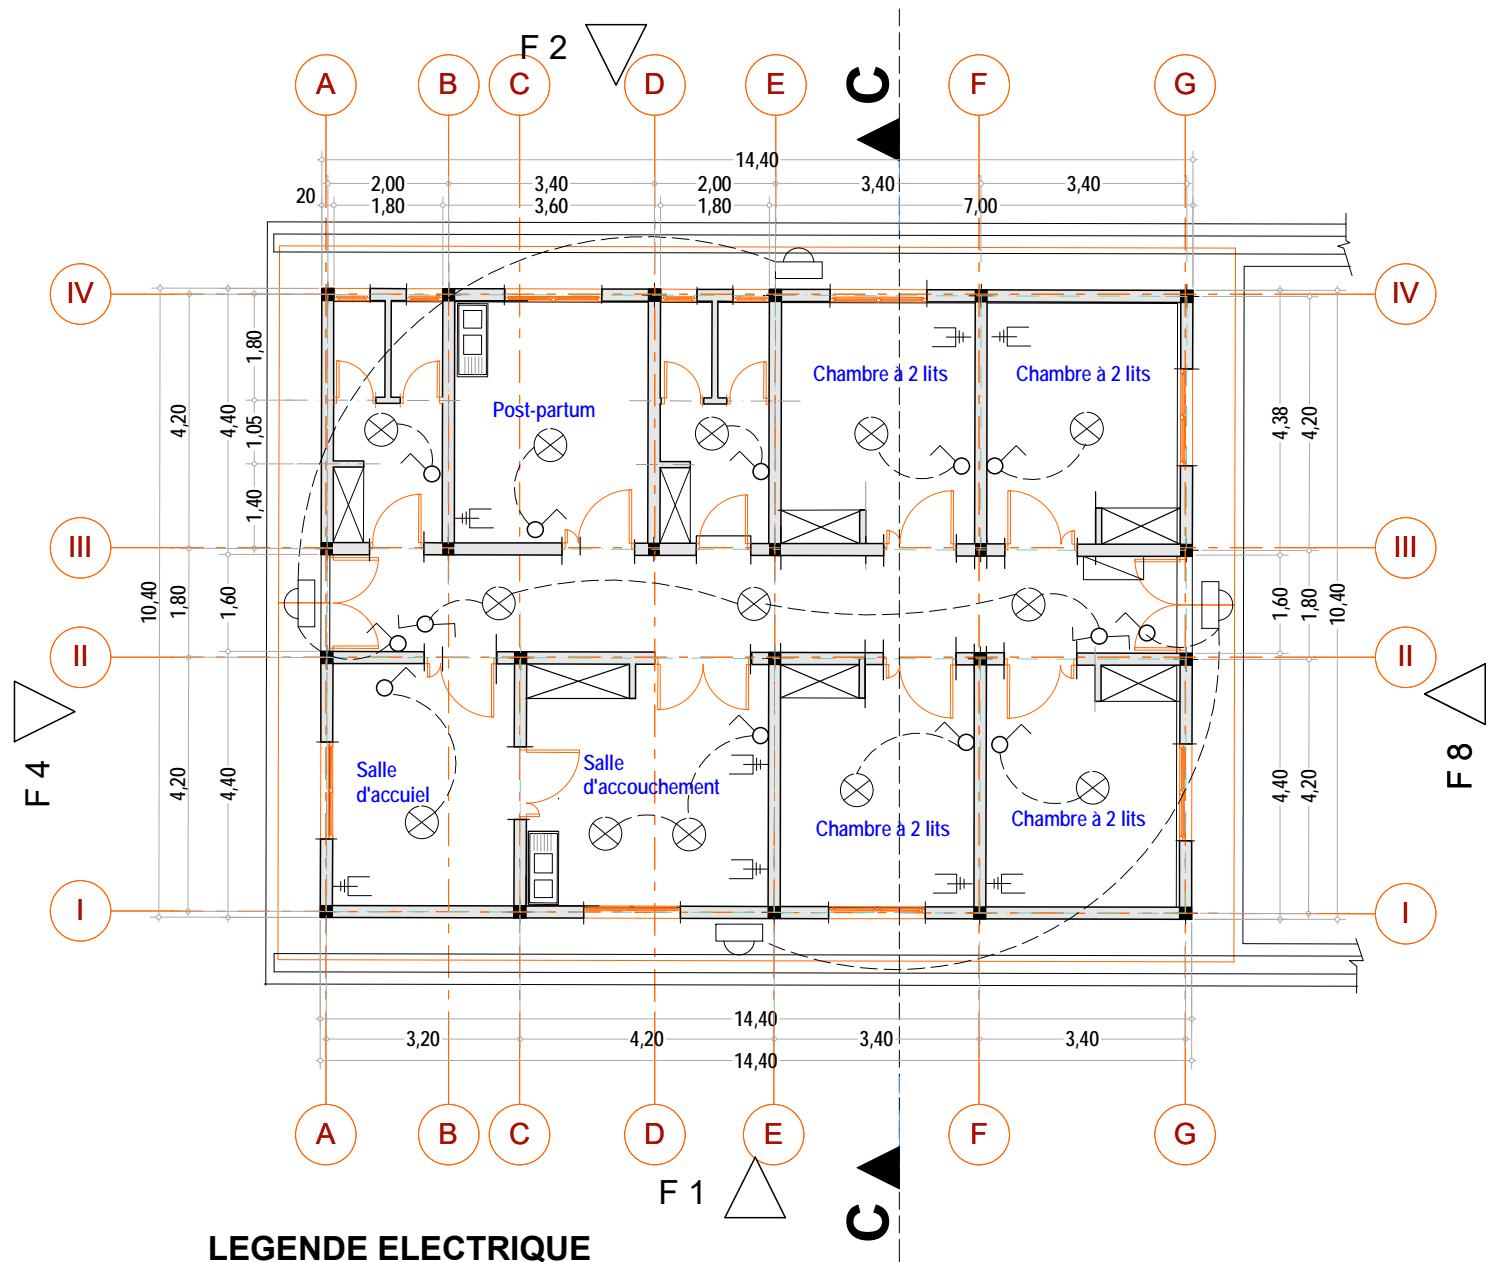

LEGENDE ELECTRIQUE

- ↗ Interrupteur va et viens
- ↙ Interrupteur simple allumage
- ⊕ Prise de courant avec terre
- ⊗ Point lumineux
- ⊜ Point lumineux étanche
- ▽ Tableau Divisionnaire