


Aération du comble en maçonnerie de briques ajourées

- Couverture en bacs aluzinc 0.5mm
- Charpente en tubes métalliques :
60x40x1.5 (arbalétriers et entrains)
et 40x40x1.5 mm (diagonales et montants)
- Faux plafond en multiplex 5mm sur gitage bois

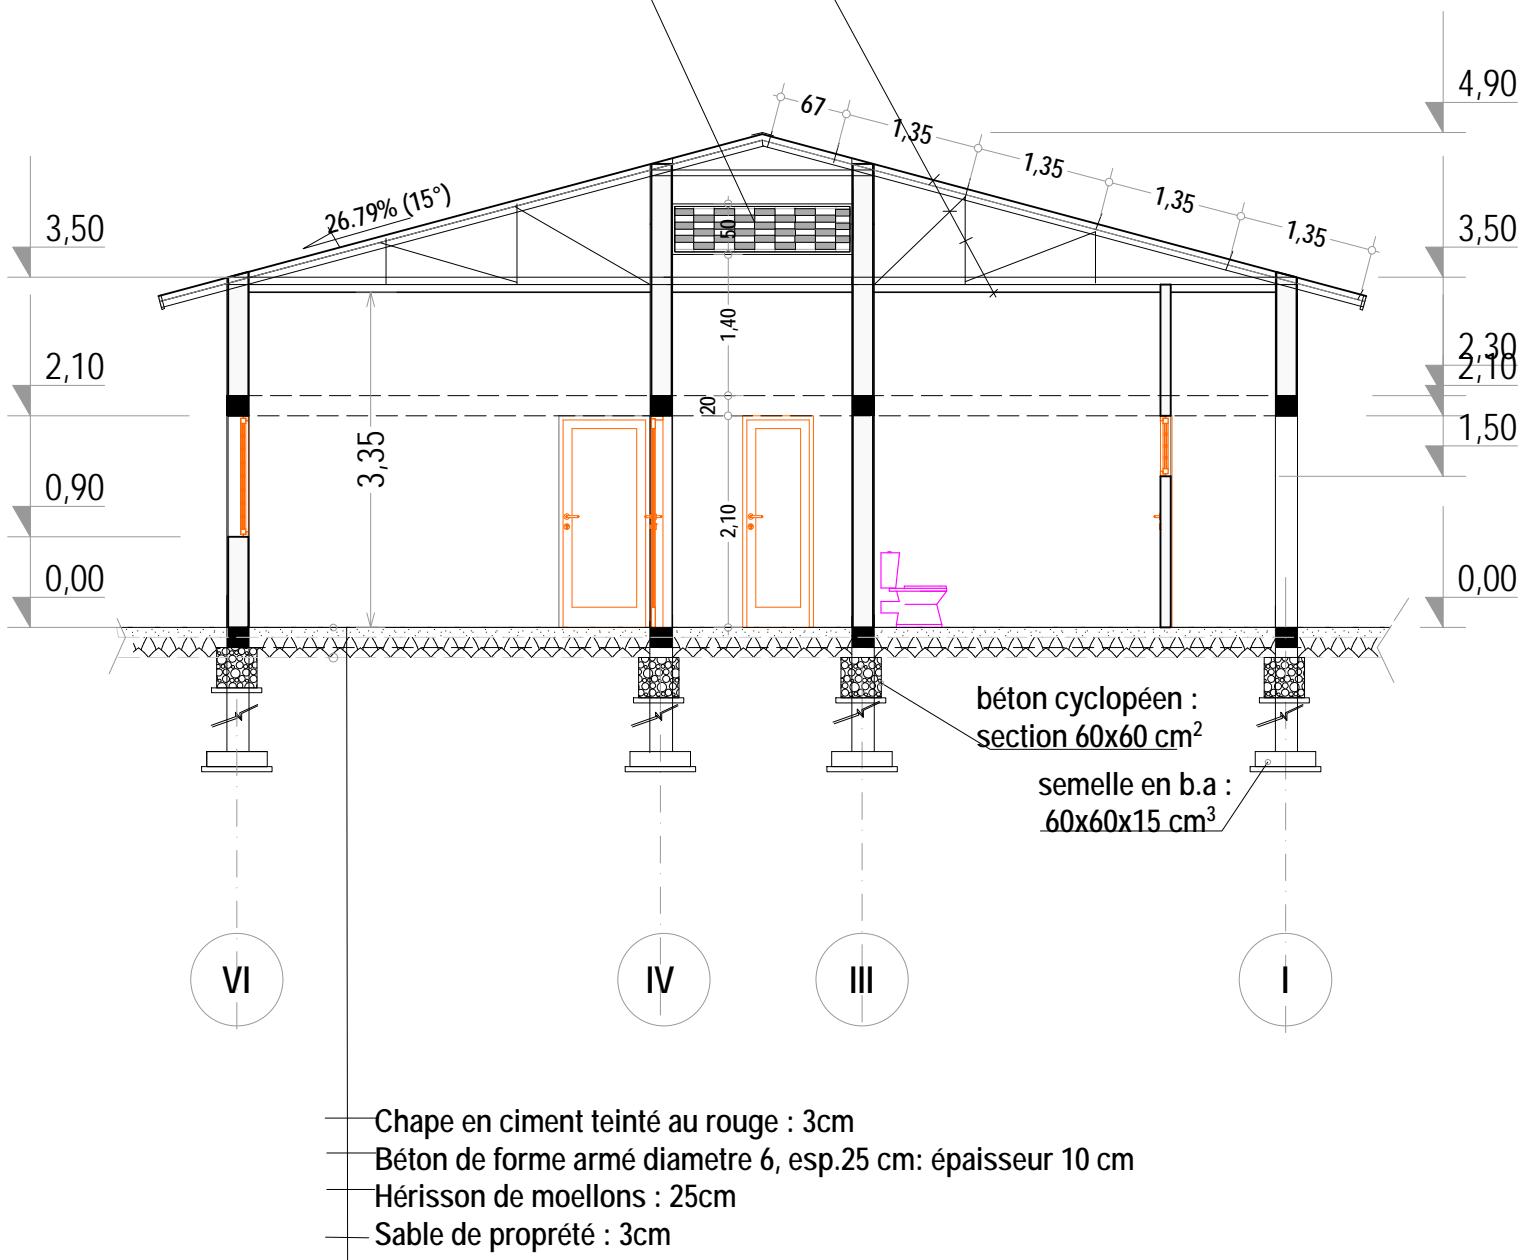


COUPE S-S: Ech: 1/75

aération du comble en maçonnerie de briques ajourées
avec moustiquaire fixé entre deux fers plats 20mm.
Fixation par vissage dans le mur


solin en faitières aluzinc 0.5mm
adaptant les nervures des Bacs Aluzinc
fixés de la même manière qu'une faitière
et encastré dans le mur

aération du local en maçonnerie de briques ajourées
avec moustiquaire fixé entre deux fers plats 20mm.
Fixation par vissage dans le mur.
NB: Le moustiquaire est posé à l'extérieur et à l'intérieur


tous les éléments en béton armé
avec finition d'enduit tyloïen

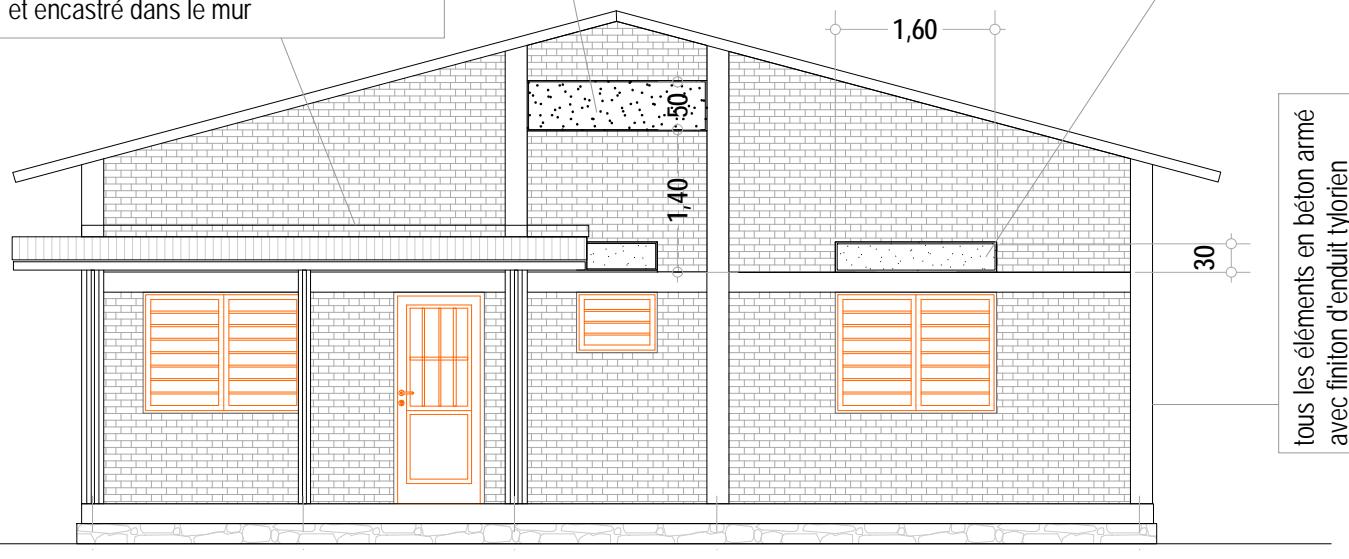


FACADE 4: Ech: 1/75

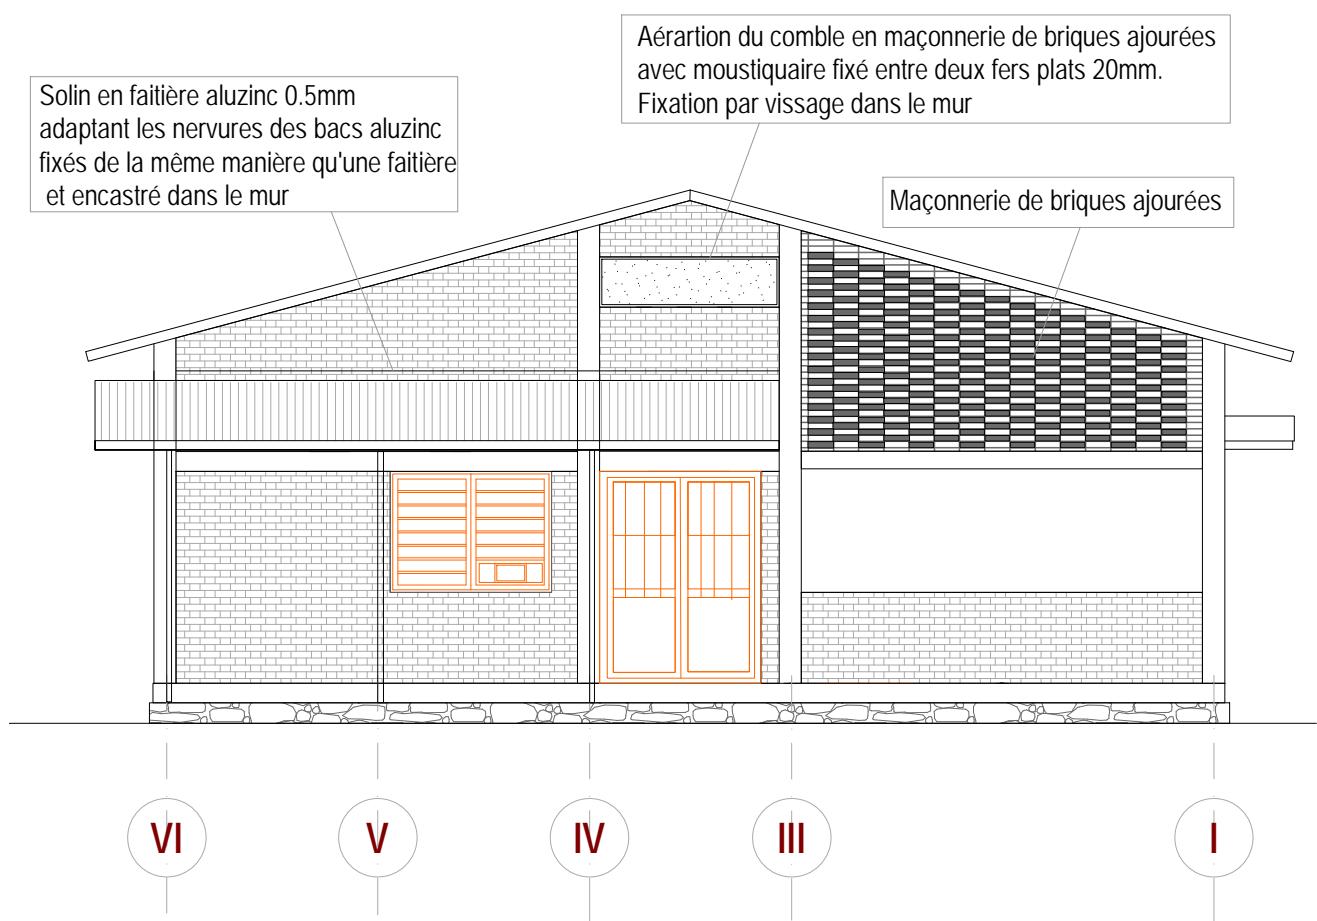

FACADE 3: Ech: 1/75

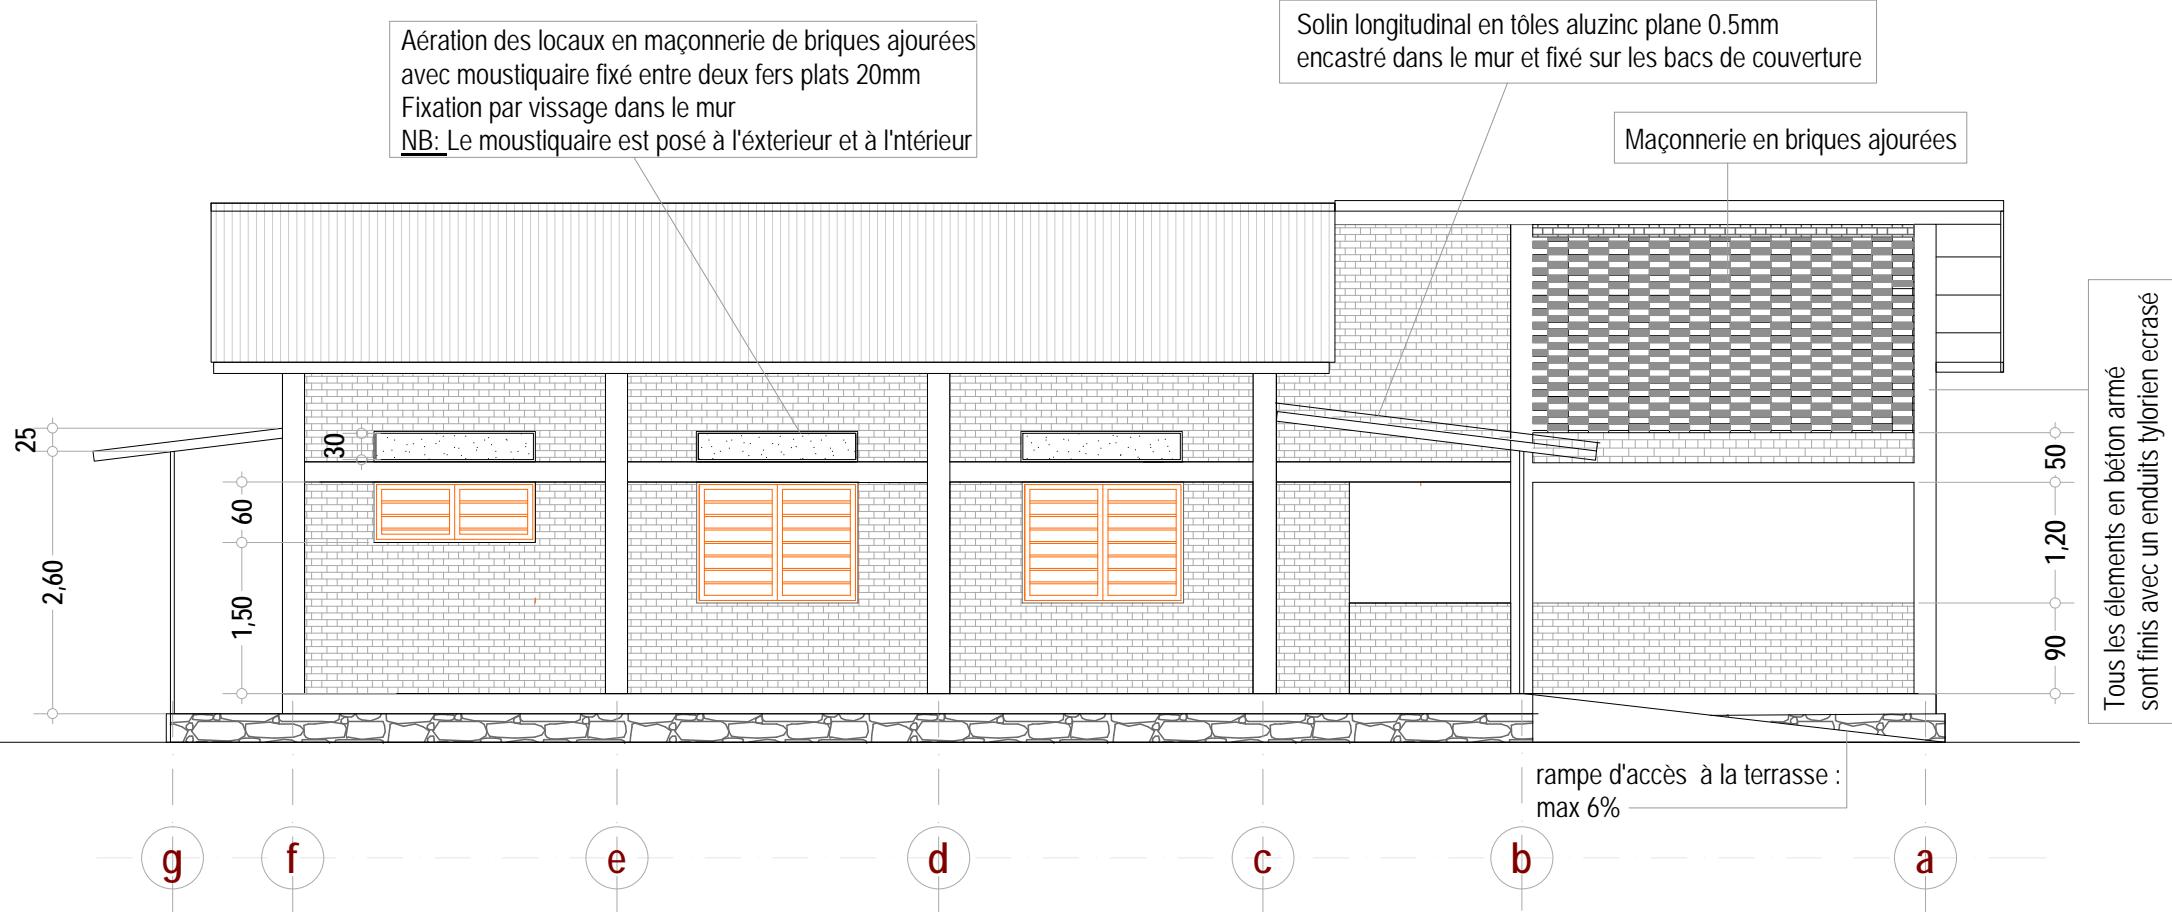


FACADE 2 : Ech: 1/75

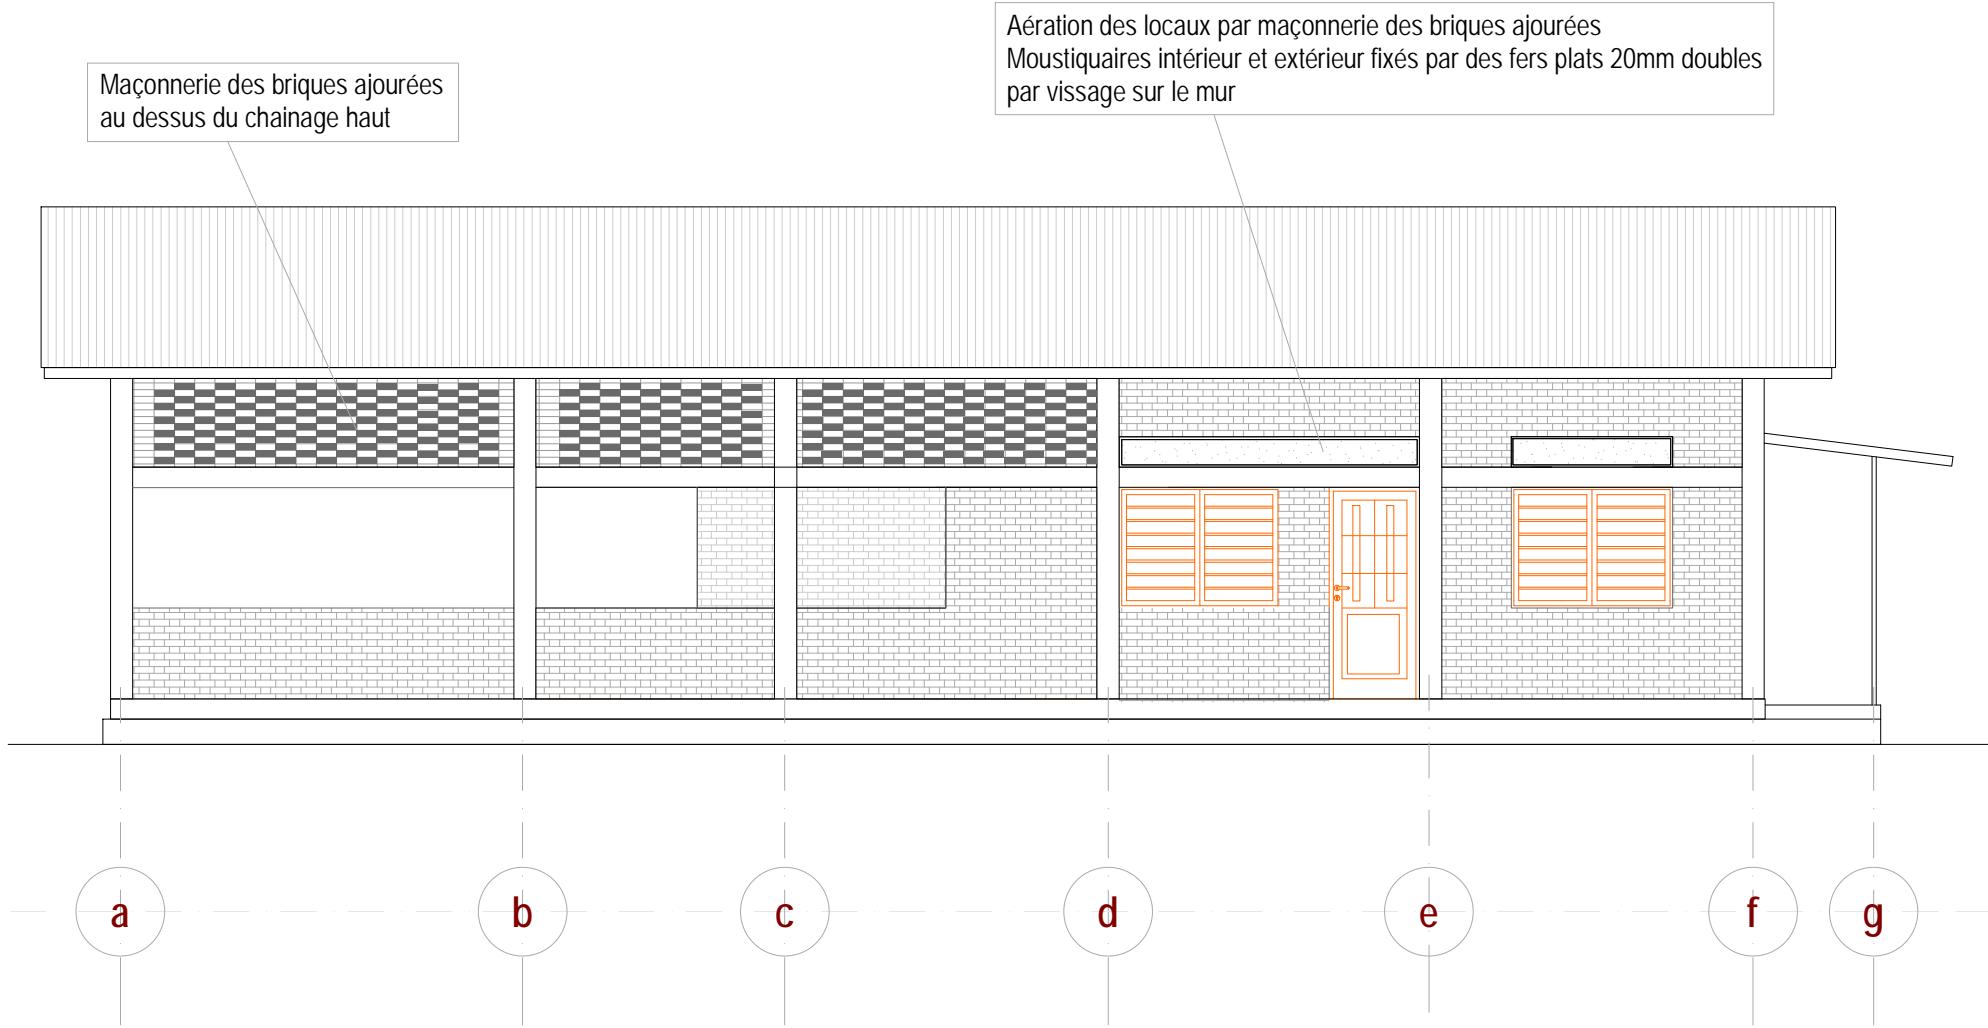

FACADE F 1: Ech: 1/75

PROMOTION SANTE : ELECTRICITE

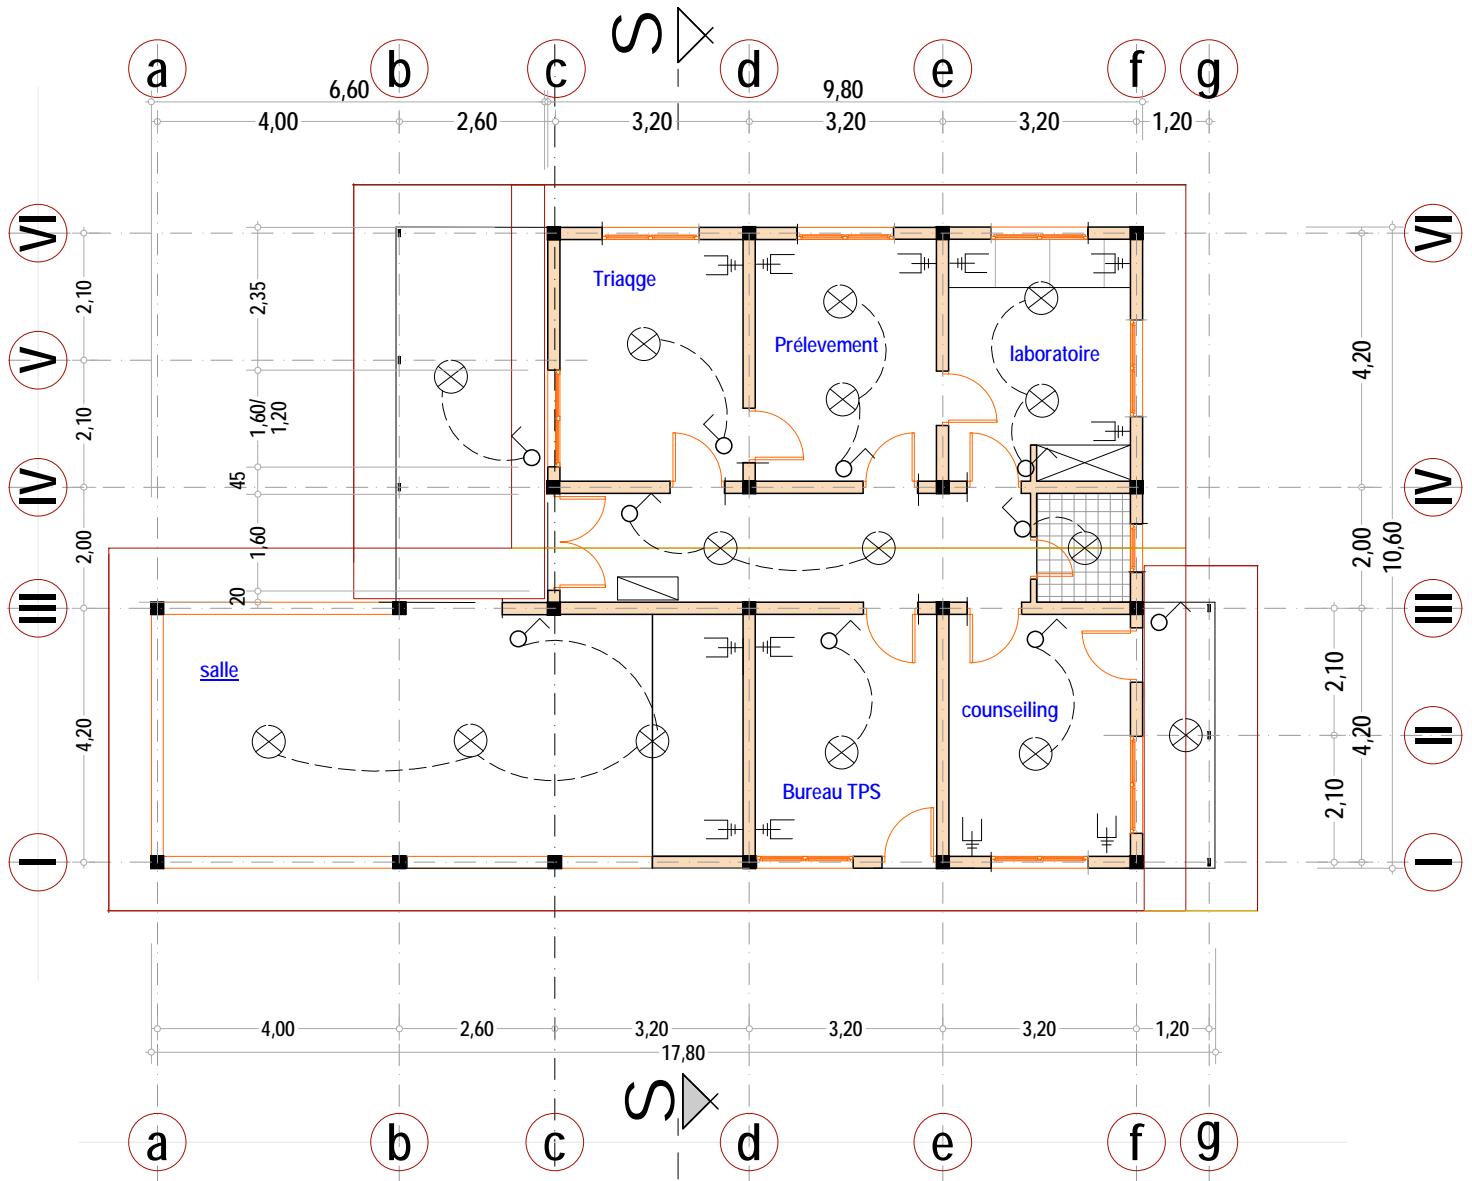

LEGENDE ELECTRIQUE

- Interrupteur va et viens
- Interrupteur simple allumage
- Prise de courant avec terre
- Point lumineux
- Point lumineux étanche
- Tableau Divisionnaire