


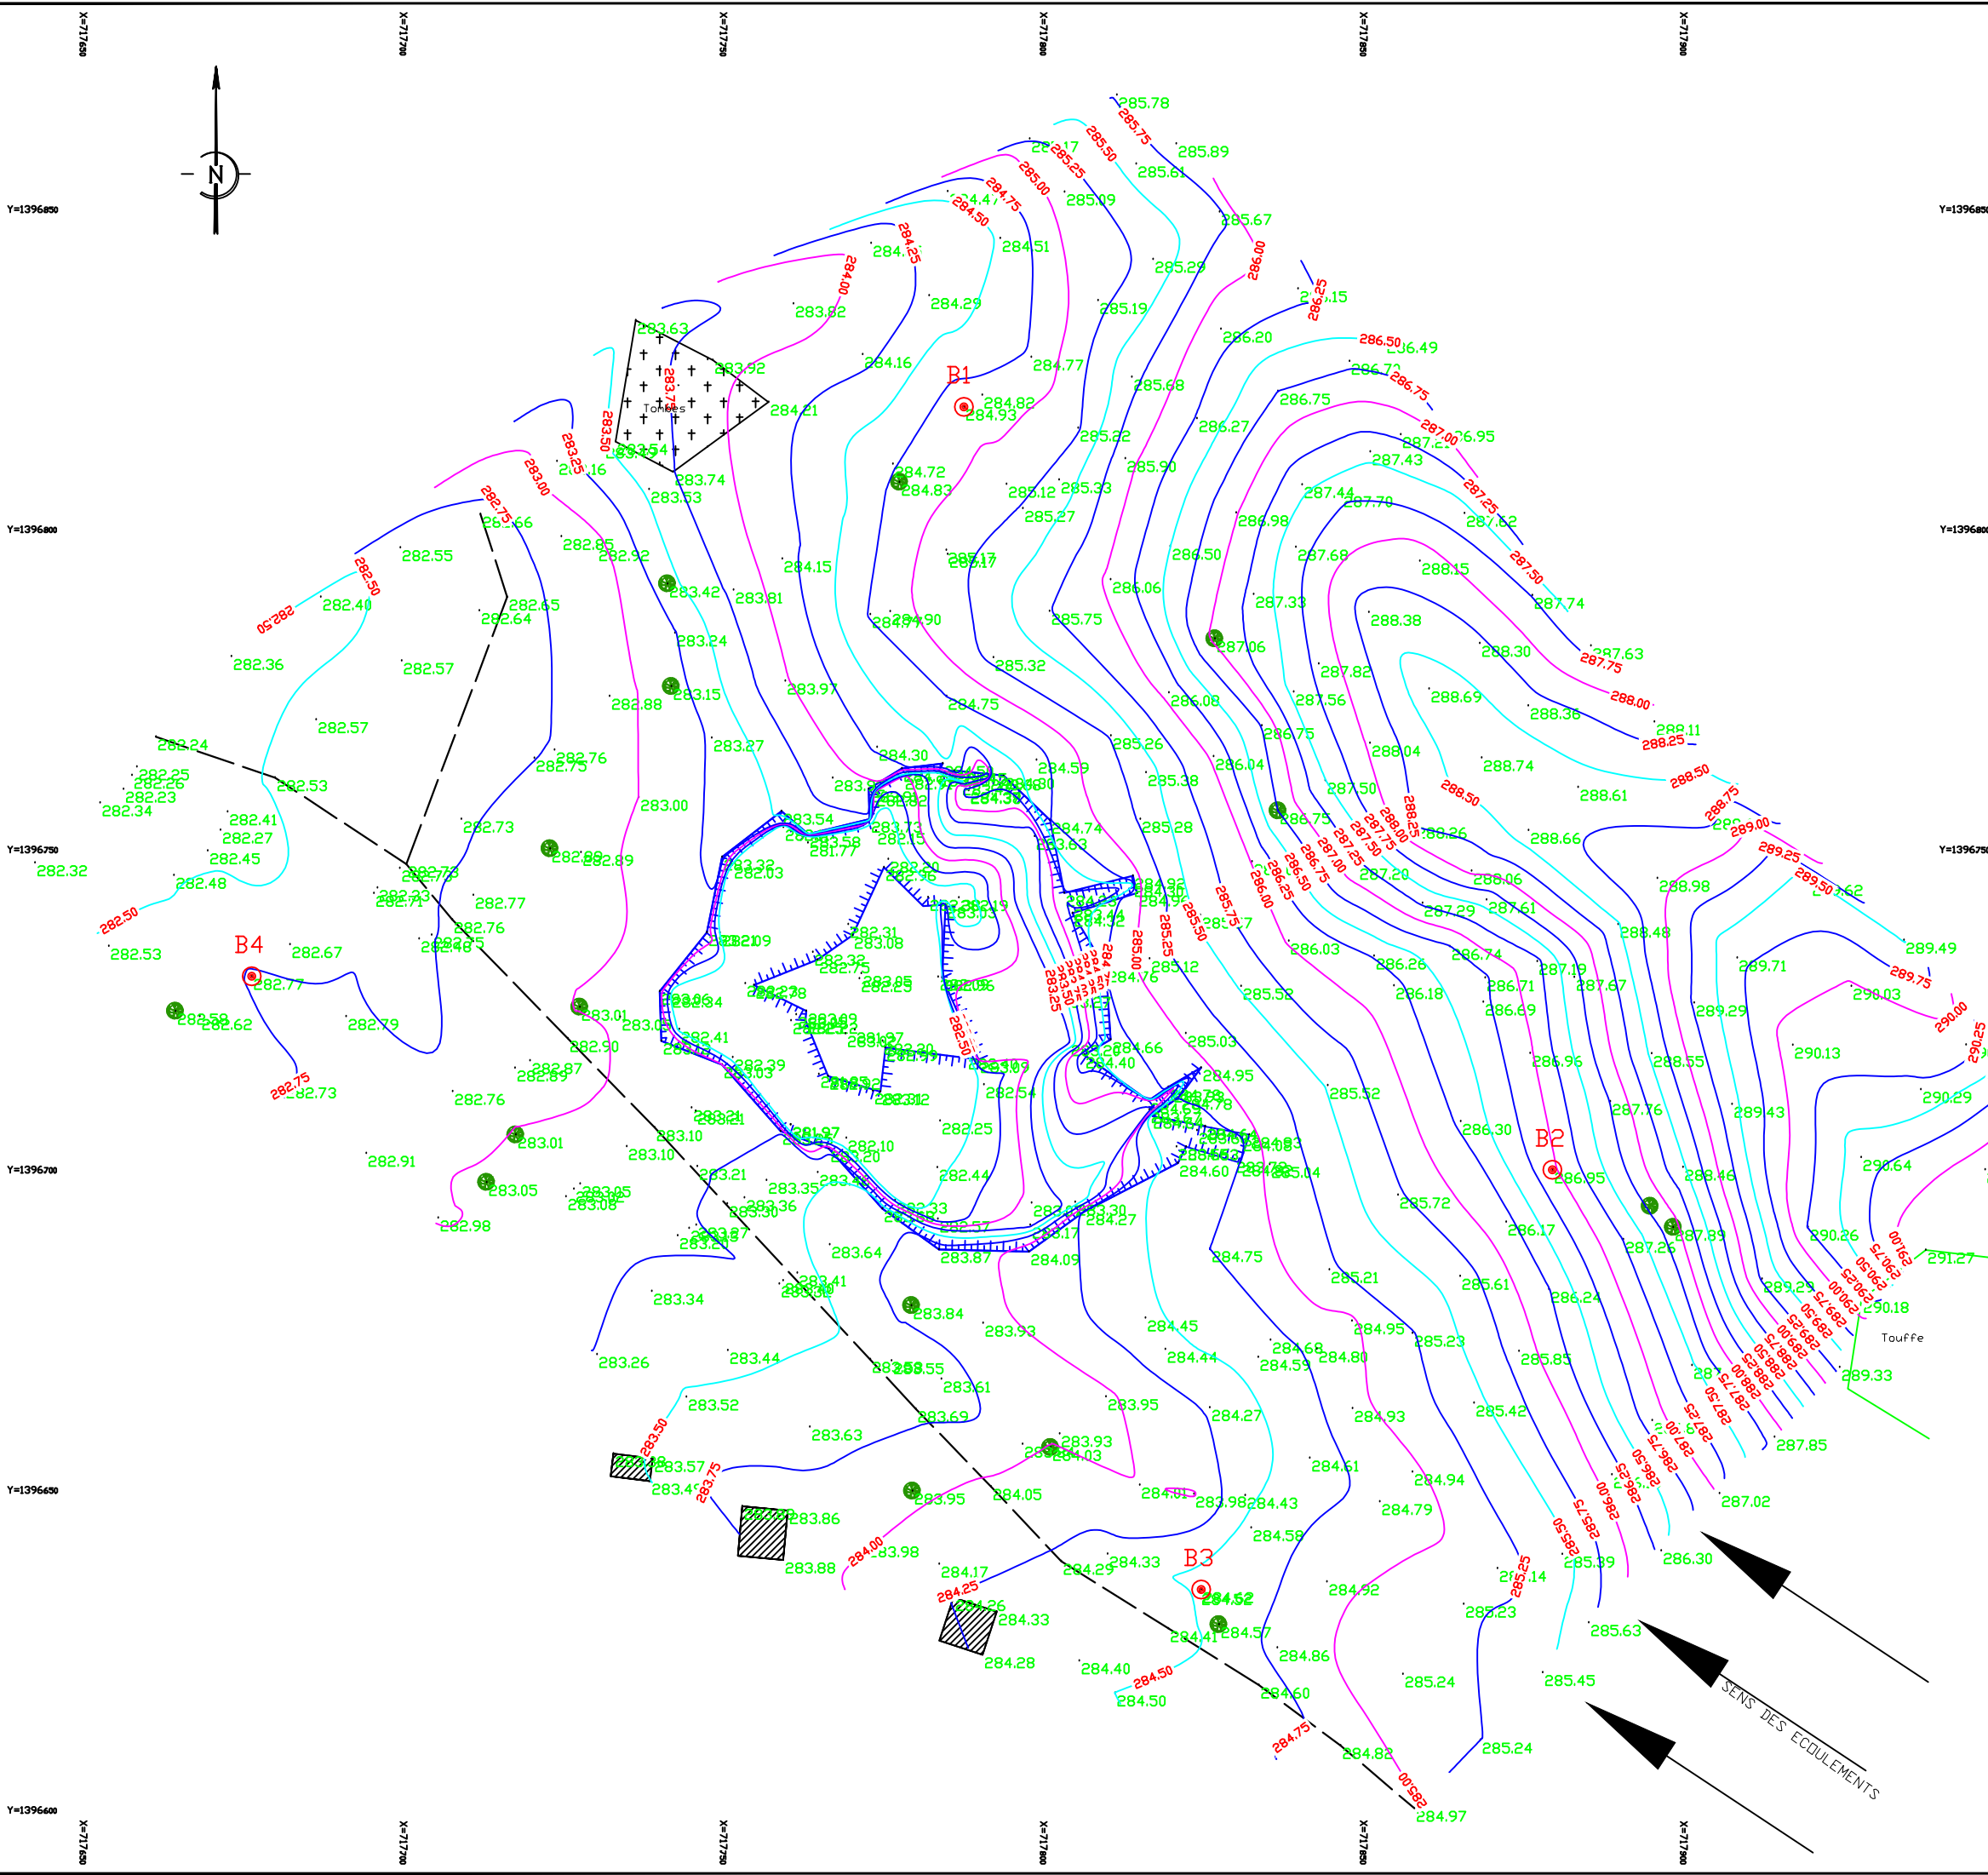

BURKINA FASO

Unité-Progrès-Justice

ROYAUME DE BELGIQUE

AGENCE BELGE DE DEVELOPPEMENT

ENABEL

Société anonyme de droit public à finalité sociale Enabel au Burkina Faso Avenue Kwame Nkrumah, 417 Ouagadougou, Burkina Faso www.enabel.be

ETUDES TECHNIQUES ET LE SUIVI-CONTROLE DES TRAVAUX D'AMENAGEMENT DE TROIS (03) BOULIS DANS LES COMMUNES D'INTERVENTION DU PORTEFEUILLE THEMATIQUE CLIMAT SAHEL - VOLET BURKINA - PHASE ETUDES

Etude de réalisation d'un bouli à SINY

PLAN D'ETAT DES LIEUX

COMMUNE RURALE DE ABSOUYA

PROVINCE DE L'OUBRITENGA

REGION DU PLATEAU CENTRAL

N° Plan	01	MODIFICATIONS	
Echelle	1/500	Dates	Objets
levé topo	NOVEMBRE 2024	12/ 2024	APS PROVISIOIRE
Topographe	Haoussa		
Projeteurs	M. ZOU		
Dessinateur	I. OUEDRAOGO		
Responsable	SABANDU		

CAFI-B

06 BP 10489 Ouagadougou 06

Tél: 25 41 24 24 / 25 50 01 99

Email: cafi@fasonet.bf

BURKINA FASO

LEGENDE

Courbe de niveau.....

Sentier.....

Borne topo.....

Arbres.....

Emprunt.....

Termitiere.....

0.50m

0.25m

Touffe

MATRICULE	X	Y	Z
S.1	717787.542	1396819.109	284.926
S.2	717879.479	1396699.945	286.950
S.3	717824.611	1396634.422	284.615
S.4	717676.288	1396730.178	282.770