

## LEGENDE


- ① S : Chape béton\_Colorée  
M : Enduit et peinture
  - ② S : Carrelage  
M : Faïence, H=1.5m
  - ③ S : Chape béton\_Colorée  
M : Rejointoyage



## **Projet de construction d'un Bloc de Service de Kinésithérapie**

## Type de plan :


Indice	Date	Modification
A		
B		
C		

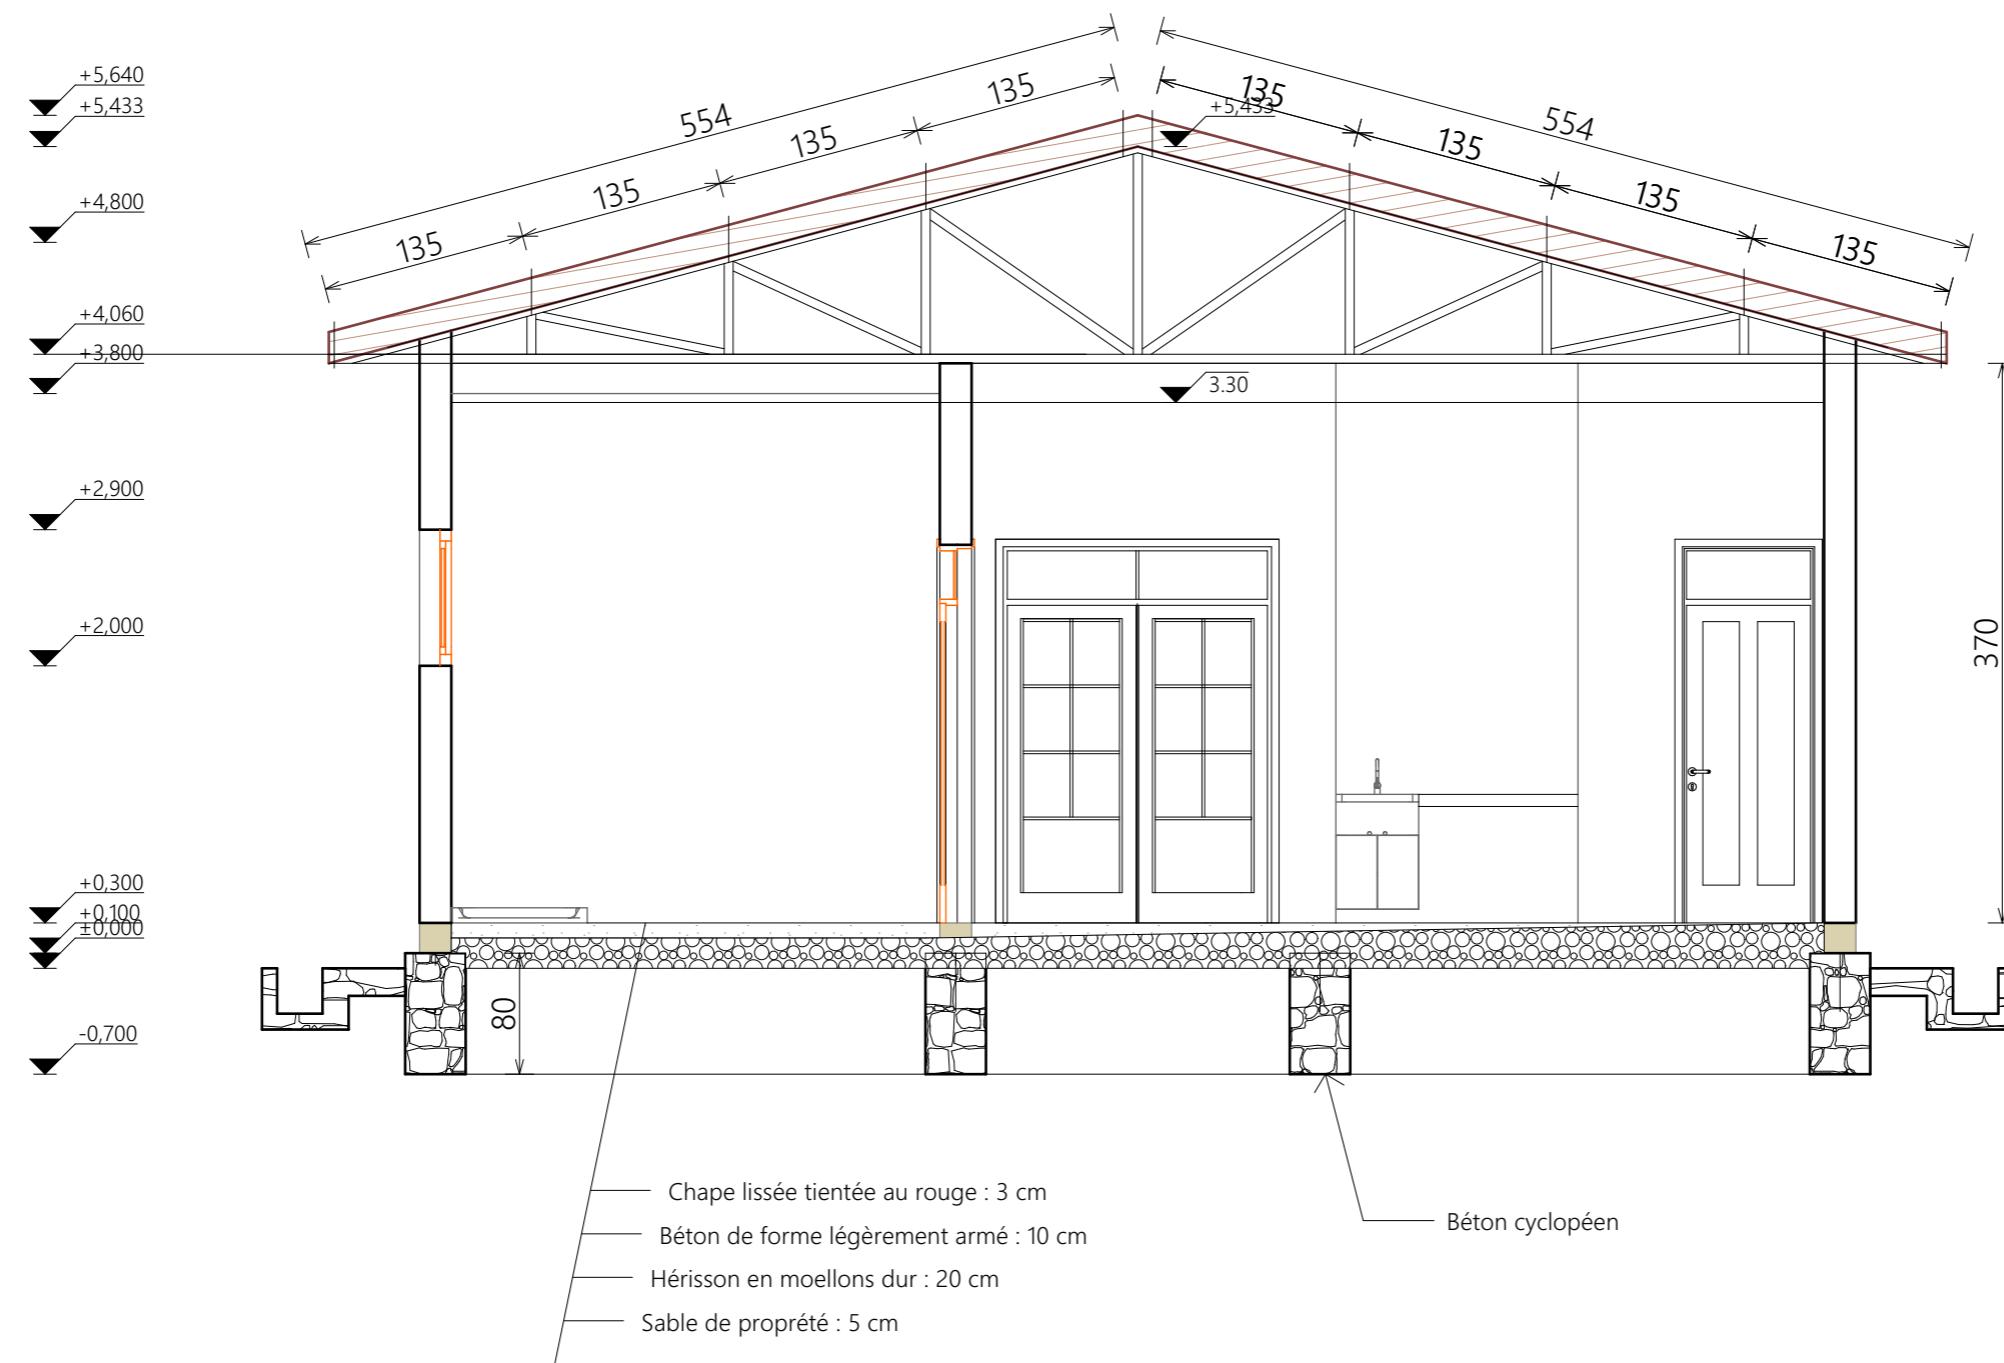

Projet de Construction du Bloc de Services de Kinésithérapie

Plan TYPE :	Echelle : 1/50
Coupe A - A	

Indice	Date	Modification
A		
B		
C		

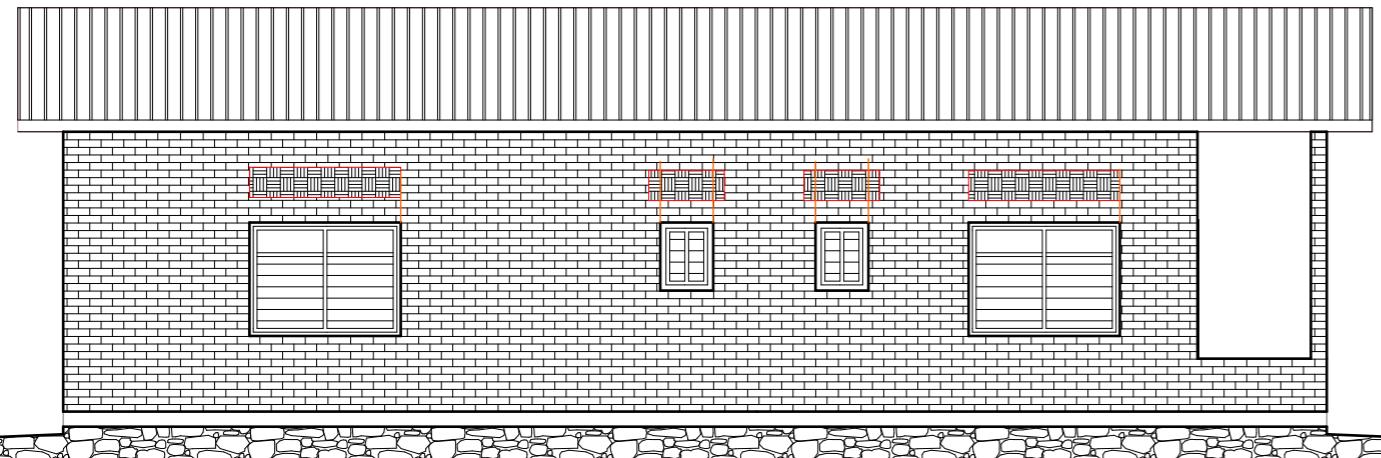


Façade Droite

1:100



Façade Arrière

1:100

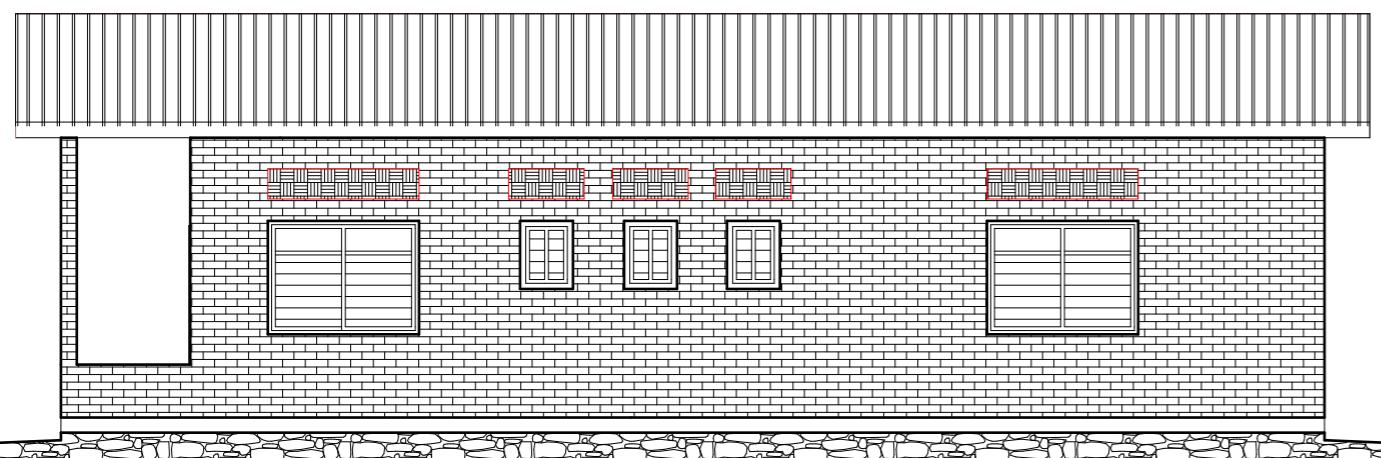

Façade Gauche

1:100



Façade Avant

1:100

Projet de construction d'un Bloc de Service de Kinésithérapie

Type de plan :

Façades	Echelle : 1/100
---------	-----------------

Indice	Date	Modification
A		
B		
C		