



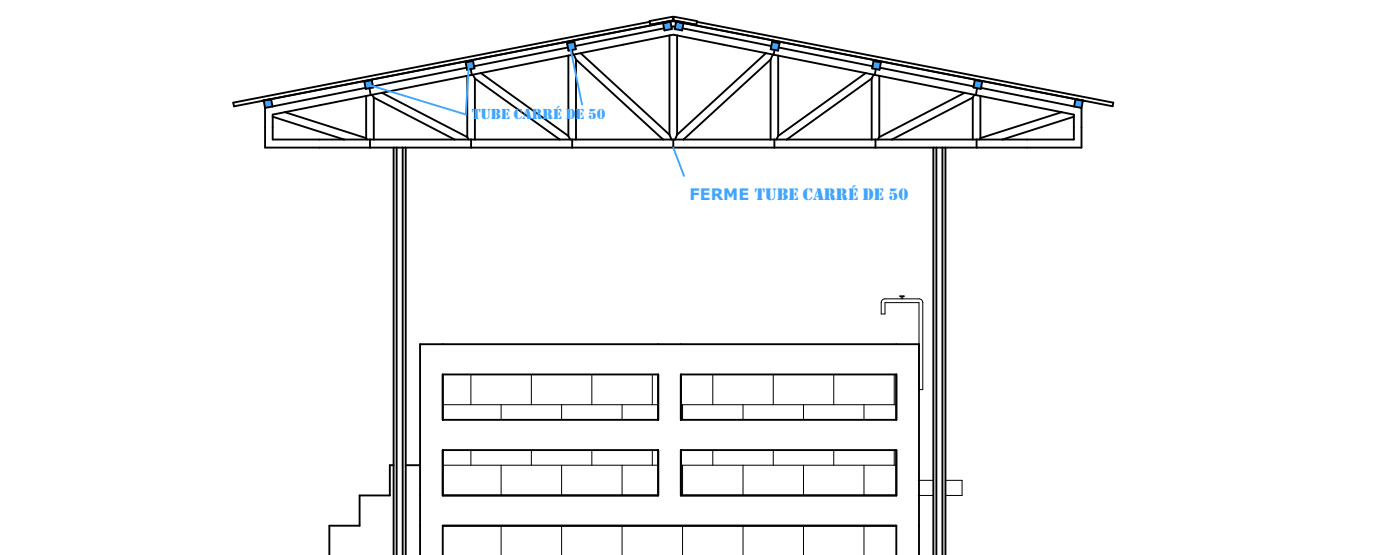


FAÇADE LATÉRALE

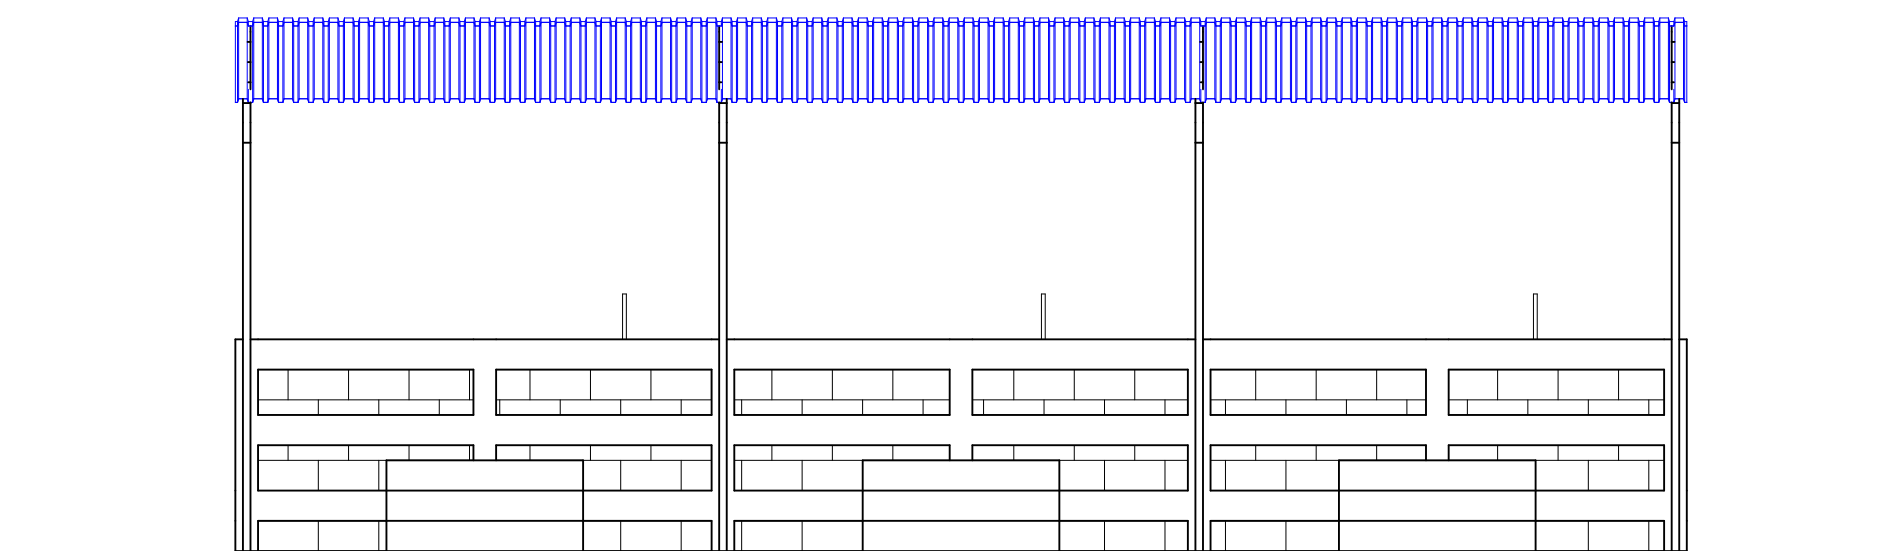


FAÇADE PRINCIPALE


MAITRE D' OUVRAGE ENABEL- ASYPON GMV	FINANCEMENT: UNION EUROPEENNE	MAITRE D' OEUVRE BUREAU ESI	CONSTRUCTION D'INFRASTRUCTURE DE PRODUCTION AGRO-SYLVO-PASTORALES ET HALIEUTIQUES	
			FACADE ETANG	PHASE: APD AVRIL 2025
		 BUREAU D'ETUDES Calcul des Structures Expertises diverses Architecture Bâtiment&Travaux Publics Topographie&Génie Rural Hydraulique & Assainissement EXPERTS SAHEL INFRASTRUCTURES NIP: 24566/S RC: n° RCEM-NI-NIA-2012-A-4409 BP. 11955 Niamey - NIGER TEL: (00227) 94 122 144 E-mail: bureauxiniger@gmail.com		

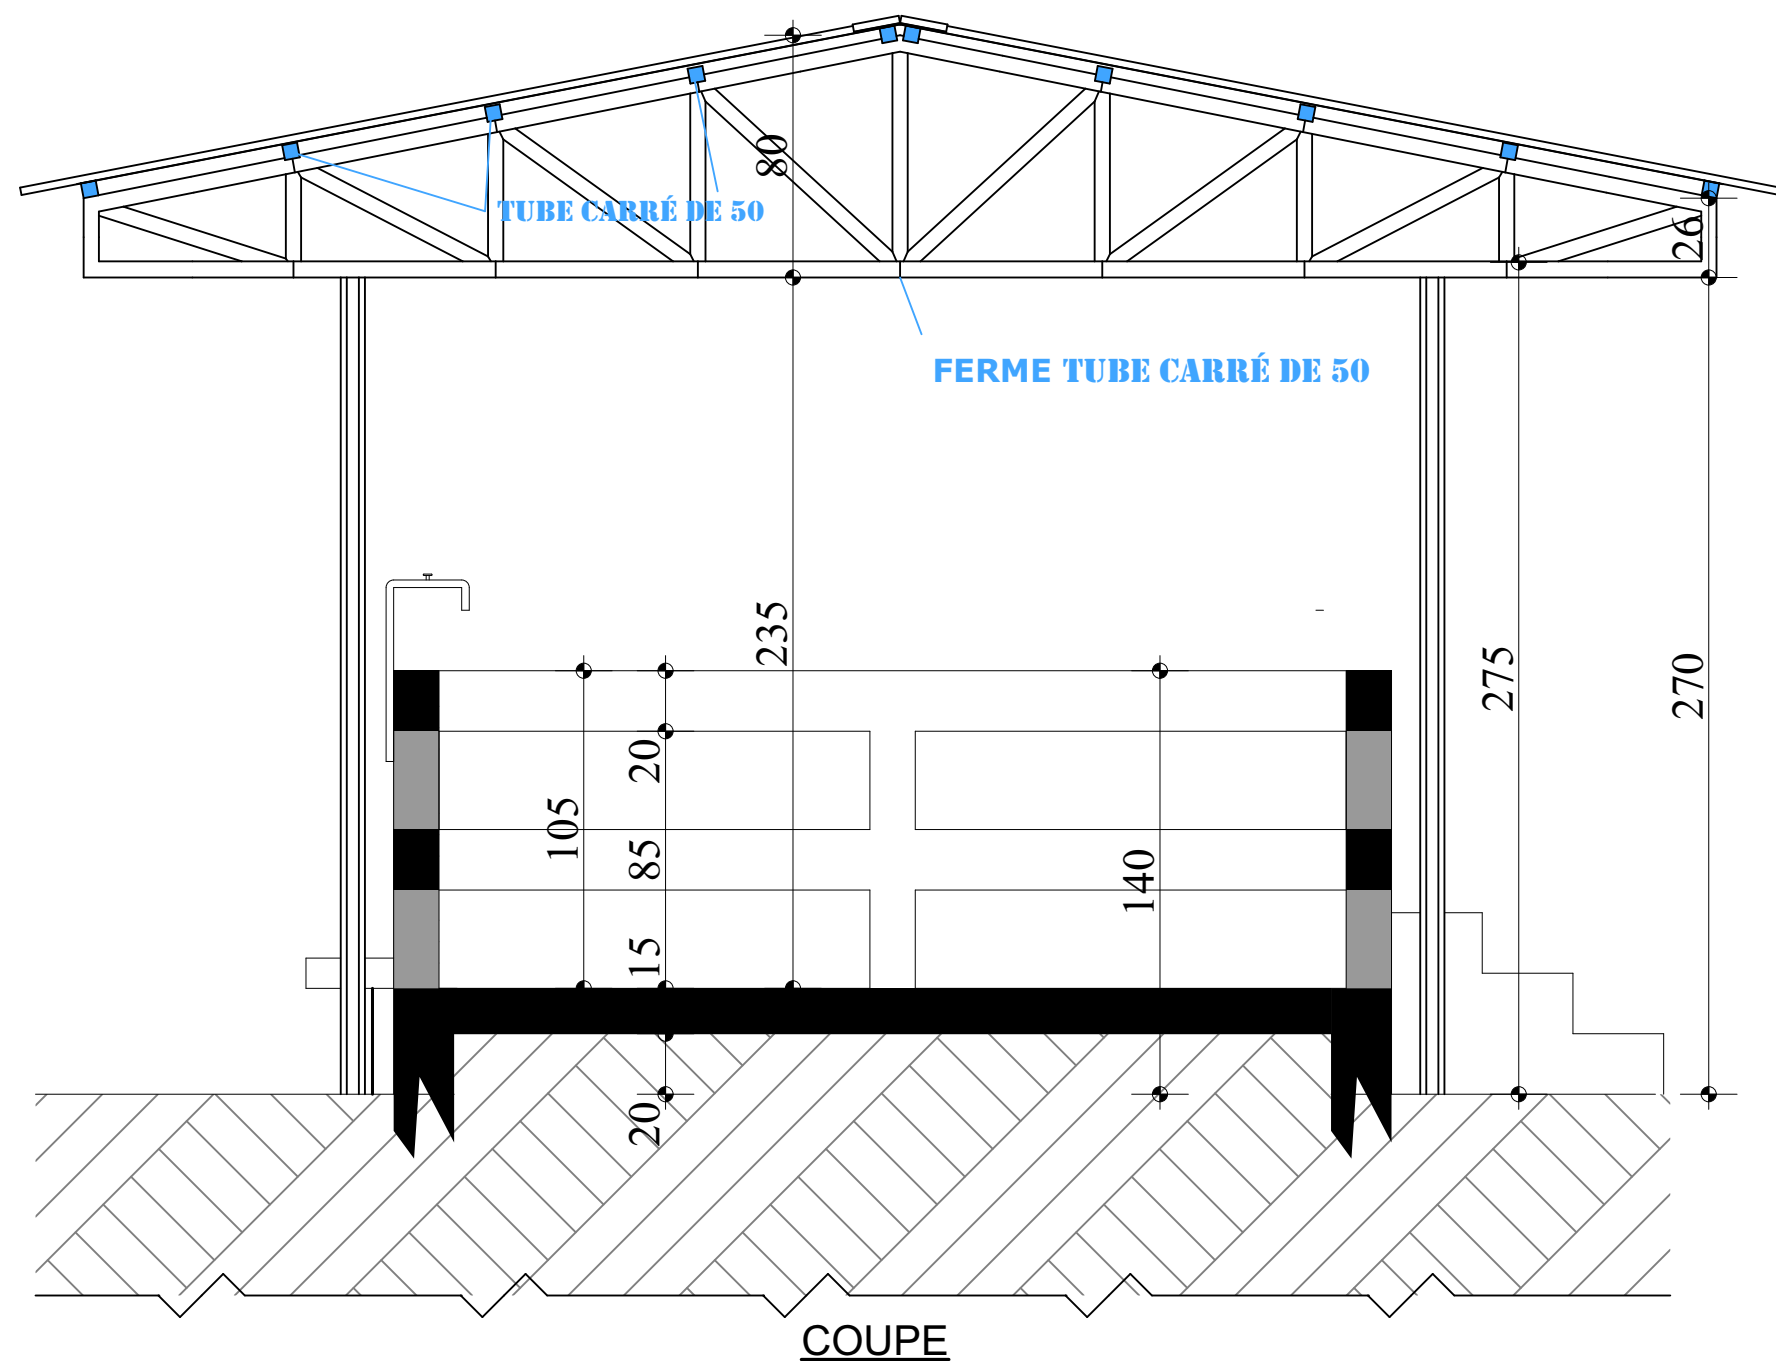


MAITRE D' OUVRAGE	FINANCEMENT:	MAITRE D' OEUVRE	CONSTRUCTION D'INFRASTRUCTURE DE PRODUCTION AGRO-SYLVO-PASTORALES ET HALIEUTIQUES	
ENABEL- ASYPON GMV	UNION EUROPEENNE	BUREAU ESI		
		 BUREAU D'ETUDES Calcul des Structures Expertises diverses Architecture Bâtiment&Travaux Publics Topographie&Génie Rural Hydraulique & Assainissement EXPERTS SAHEL INFRASTRUCTURES NIP: 24566/S RC: n° RCEM-NI-NIA-2012-A-4409 BP. 11955 Niamey - NIGER TEL: (00227) 94 122 144 E-mail: bureauesiniger@gmail.com	COUPE ETANG	PHASE: APD
				AVRIL 2025

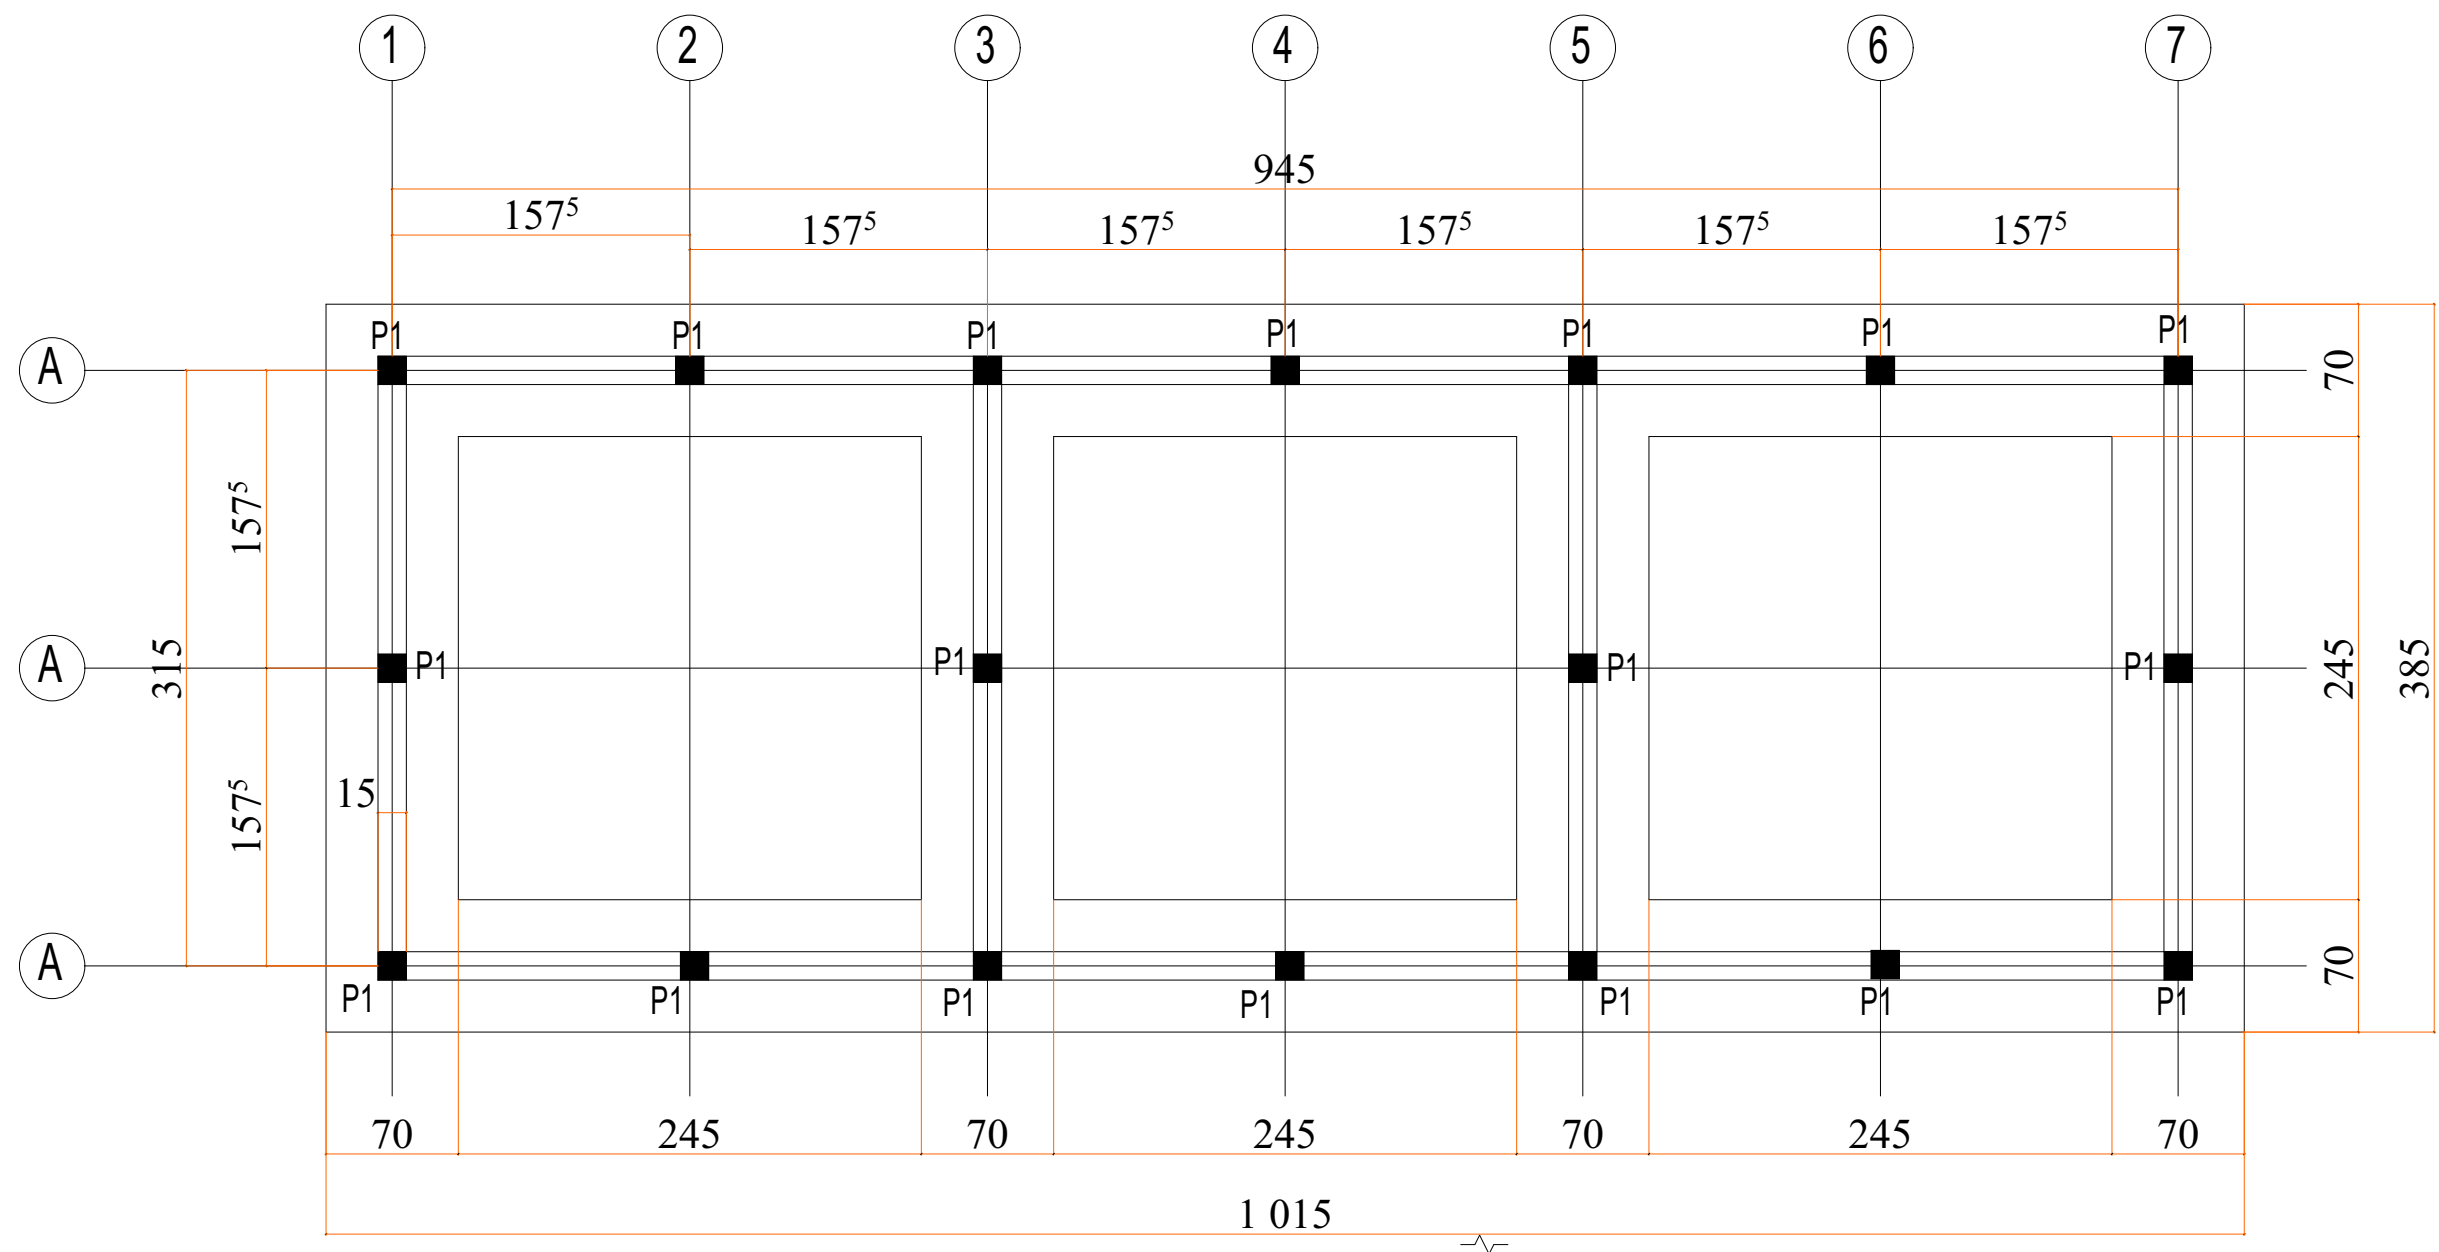


MAITRE D' OUVRAGE ENABEL- ASYPON GMV	FINANCEMENT: UNION EUROPEENNE	MAITRE D' OEUVRE BUREAU ESI	CONSTRUCTION D'INFRASTRUCTURE DE PRODUCTION AGRO-SYLVO-PASTORALES ET HALIEUTIQUES	
			PLAN DE FONDATION ETANG	PHASE: APD AVRIL 2025

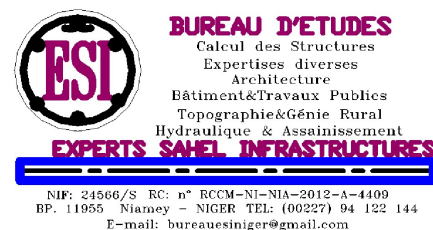

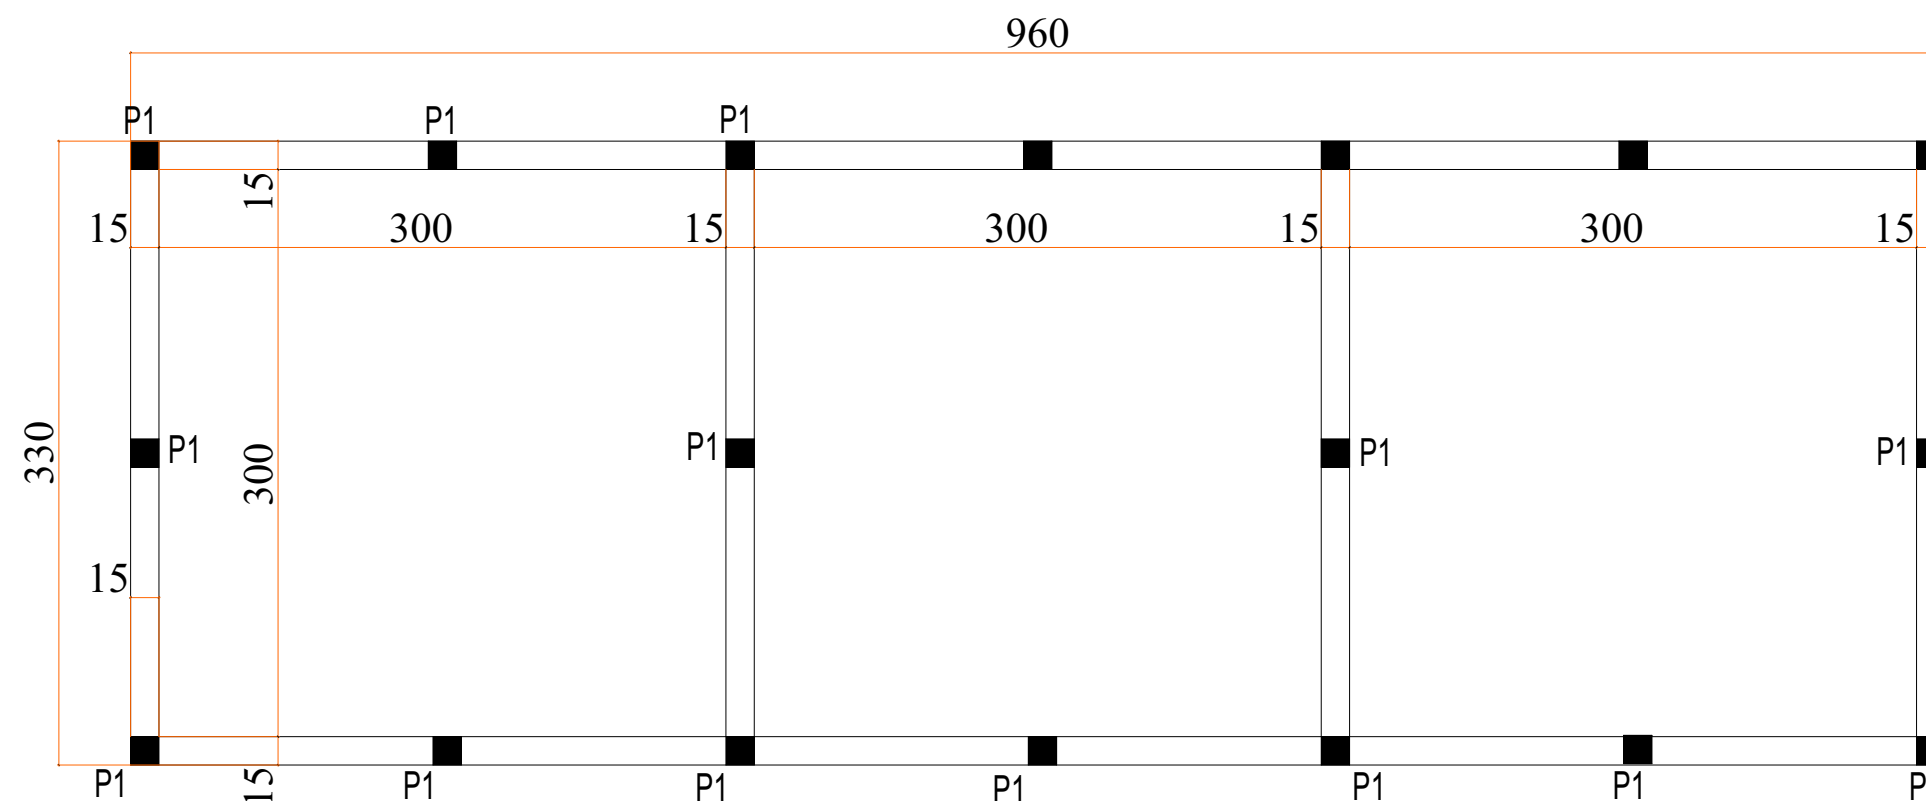


PLAN DE COFFRAGE CHAINAGE

MAITRE D' OUVRAGE	FINANCEMENT:	MAITRE D' OEUVRE	CONSTRUCTION D'INFRASTRUCTURE DE PRODUCTION AGRO-SYLVO-PASTORALES ET HALIEUTIQUES	
ENABEL- ASYPON GMV	UNION EUROPEENNE	BUREAU ESI		
		 BUREAU D'ETUDES Calcul des Structures Expertises diverses Architecture Bâtiment&Travaux Publics Topographie&Génie Rural Hydraulique & Assainissement EXPERTS SAHEL INFRASTRUCTURES NIP: 24566/S RC: n° RCCM-NI-NIA-2012-A-4409 BP. 11955 Niamey - NIGER TEL: (00227) 94 122 144 E-mail: bureauesiniger@gmail.com	PLAN DE COFFRAGE ETANG	PHASE: APD
				AVRIL 2025

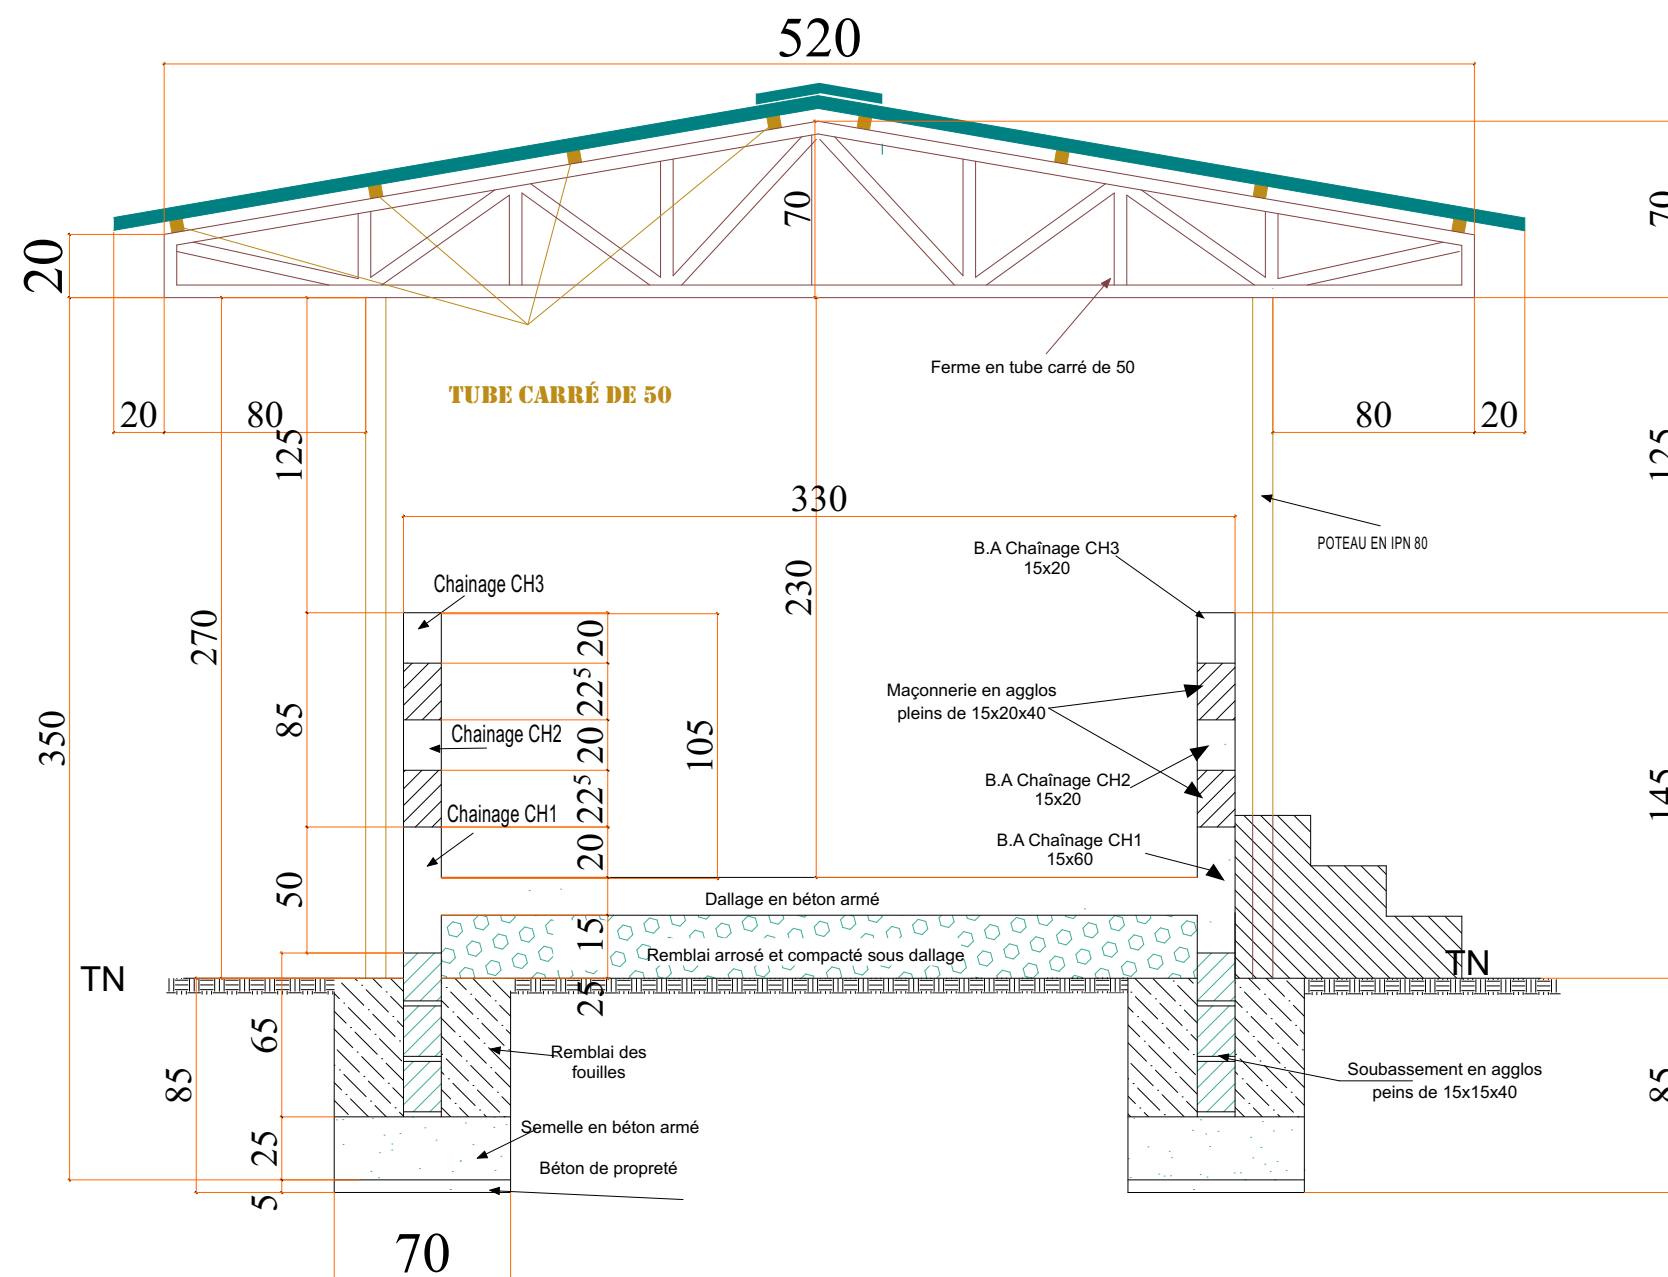

DETAILS COUPE

COUPE SUR POTEAU IPN80

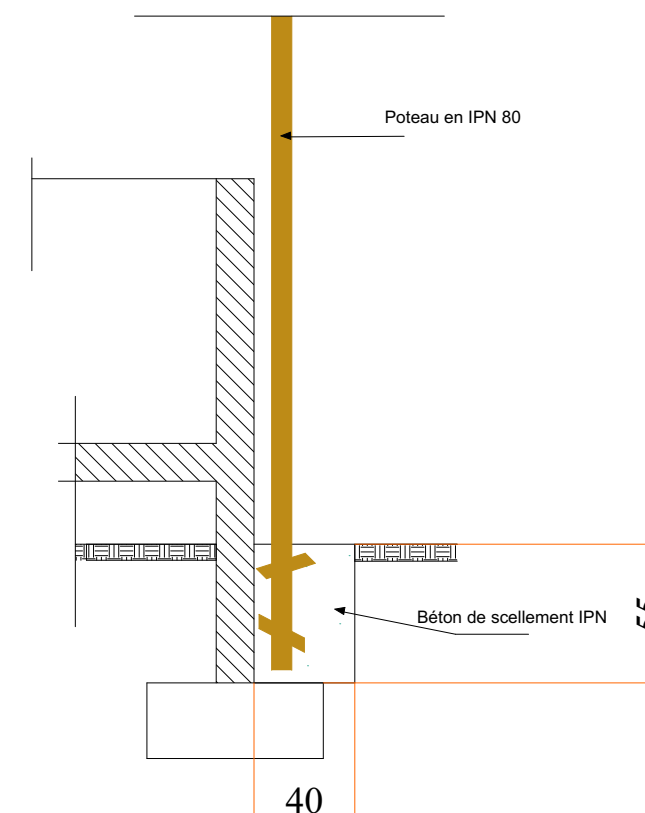

MAITRE D' OUVRAGE

ENABEL- ASYPON GMV

FINANCEMENT:

UNION EUROPEENNE

MAITRE D' OEUVRE

BUREAU ESI

CONSTRUCTION D'INFRASTRUCTURE DE PRODUCTION
AGRO-SYLVO-PASTORALES ET HALIEUTIQUES



BUREAU D'ETUDES
Calcul des Structures
Expertises diverses
Architecture
Bâtiment&Travaux Publics
Topographie&Génie Rural
Hydraulique & Assainissement


EXPERTS SAHEL INFRASTRUCTURES

NIP: 24566/S RC: n° RCEM-NI-NIA-2012-A-4409
BP. 11955 Niamey - NIGER TEL: (00227) 94 122 144
E-mail: bureauesi@niger@gmail.com

COUPE ETANG


PHASE: APD

AVRIL 2025

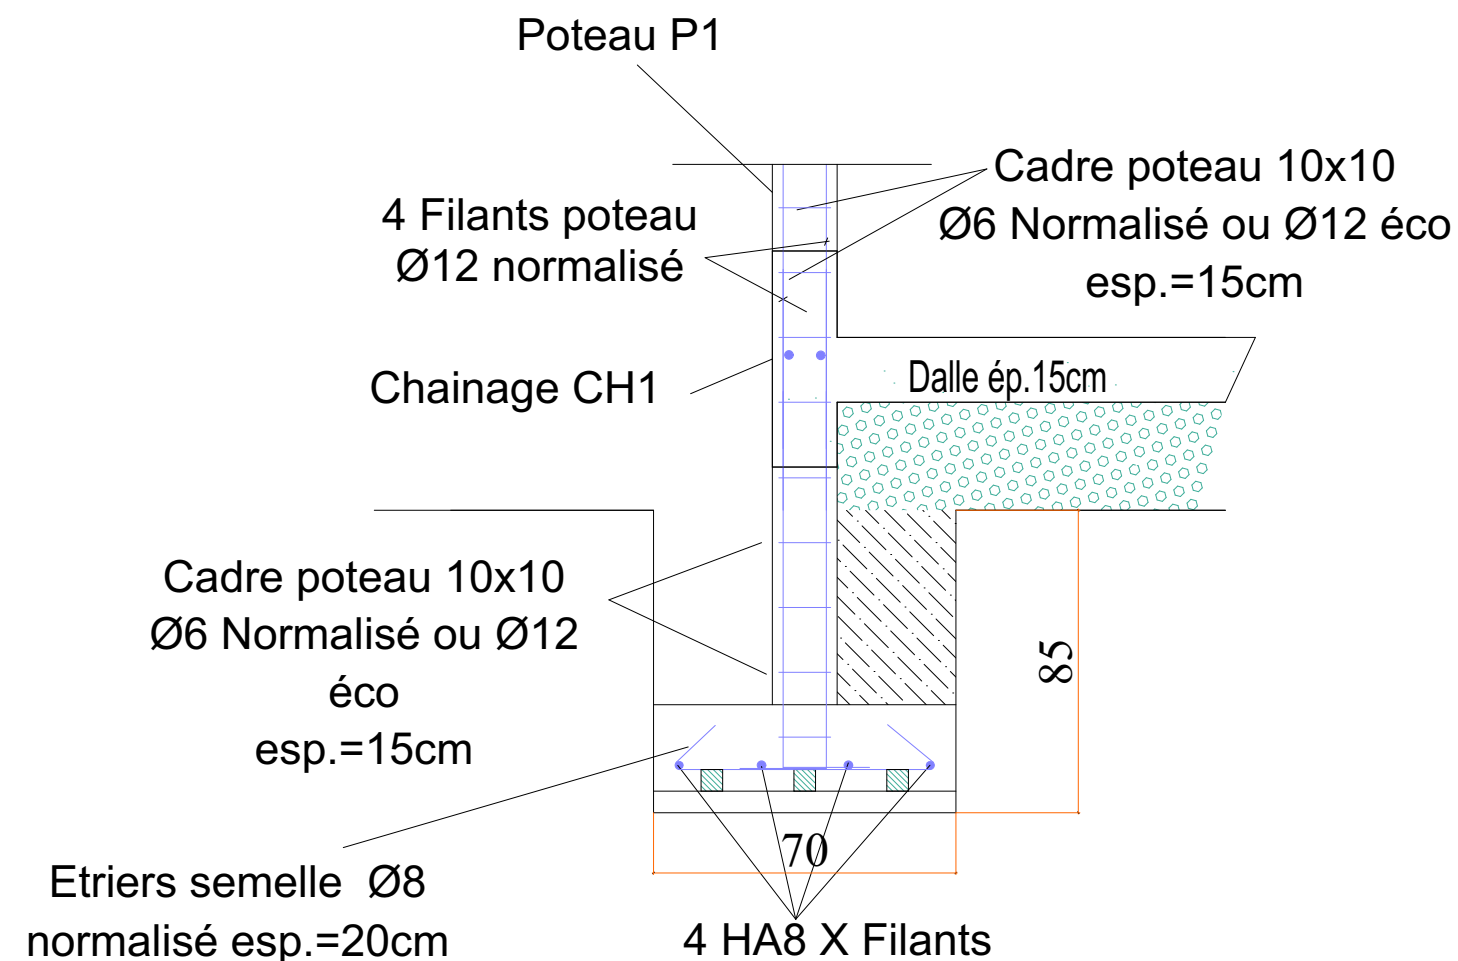


COUPE

Détails Semelle filante

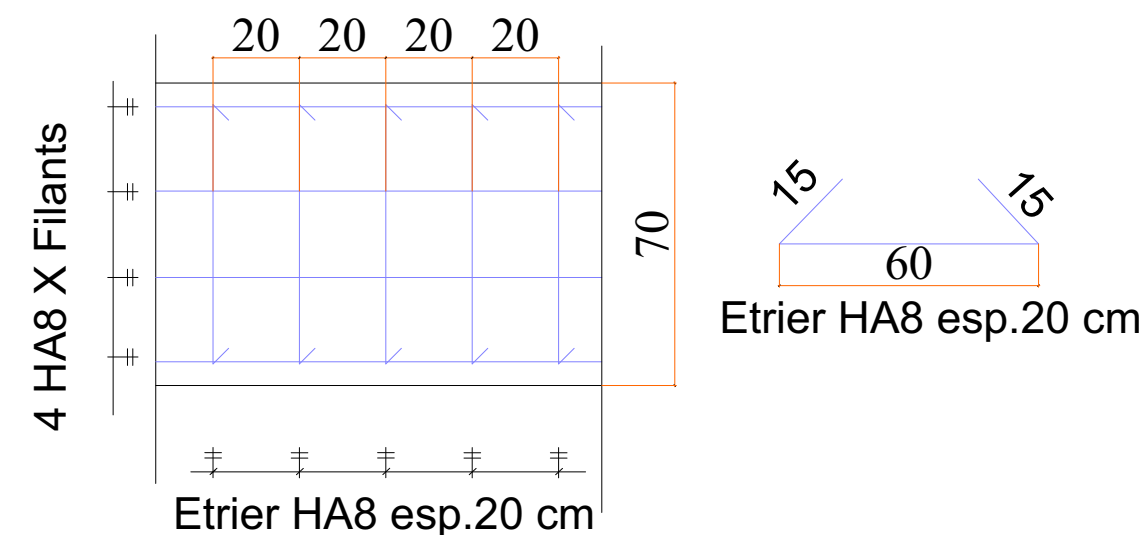

Poteau (15x15)

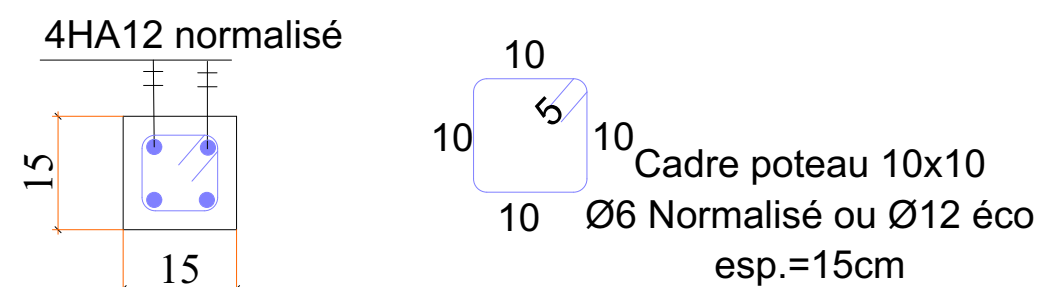

MAITRE D' OUVRAGE

ENABEL- ASYPON GMV

FINANCEMENT:

UNION EUROPEENNE

MAITRE D' OEUVRE

BUREAU ESI



BUREAU D'ETUDES
Calcul des Structures
Expertises diverses
Architecture
Bâtiment&Travaux Publics
Topographie&Génie Rural
Hydraulique & Assainissement

EXPERTS SAHEL INFRASTRUCTURES

NIP: 24566/S RC: n° RCEM-NI-NIA-2012-A-4409
BP. 11955 Niamey - NIGER TEL: (00227) 94 122 144
E-mail: bureausahel@gmail.com


CONSTRUCTION D'INFRASTRUCTURE DE PRODUCTION
AGRO-SYLVO-PASTORALES ET HALIEUTIQUES

DETAILS ETANG


PHASE: APD

AVRIL 2025

Dalle - Chainage CH1 (15x50)

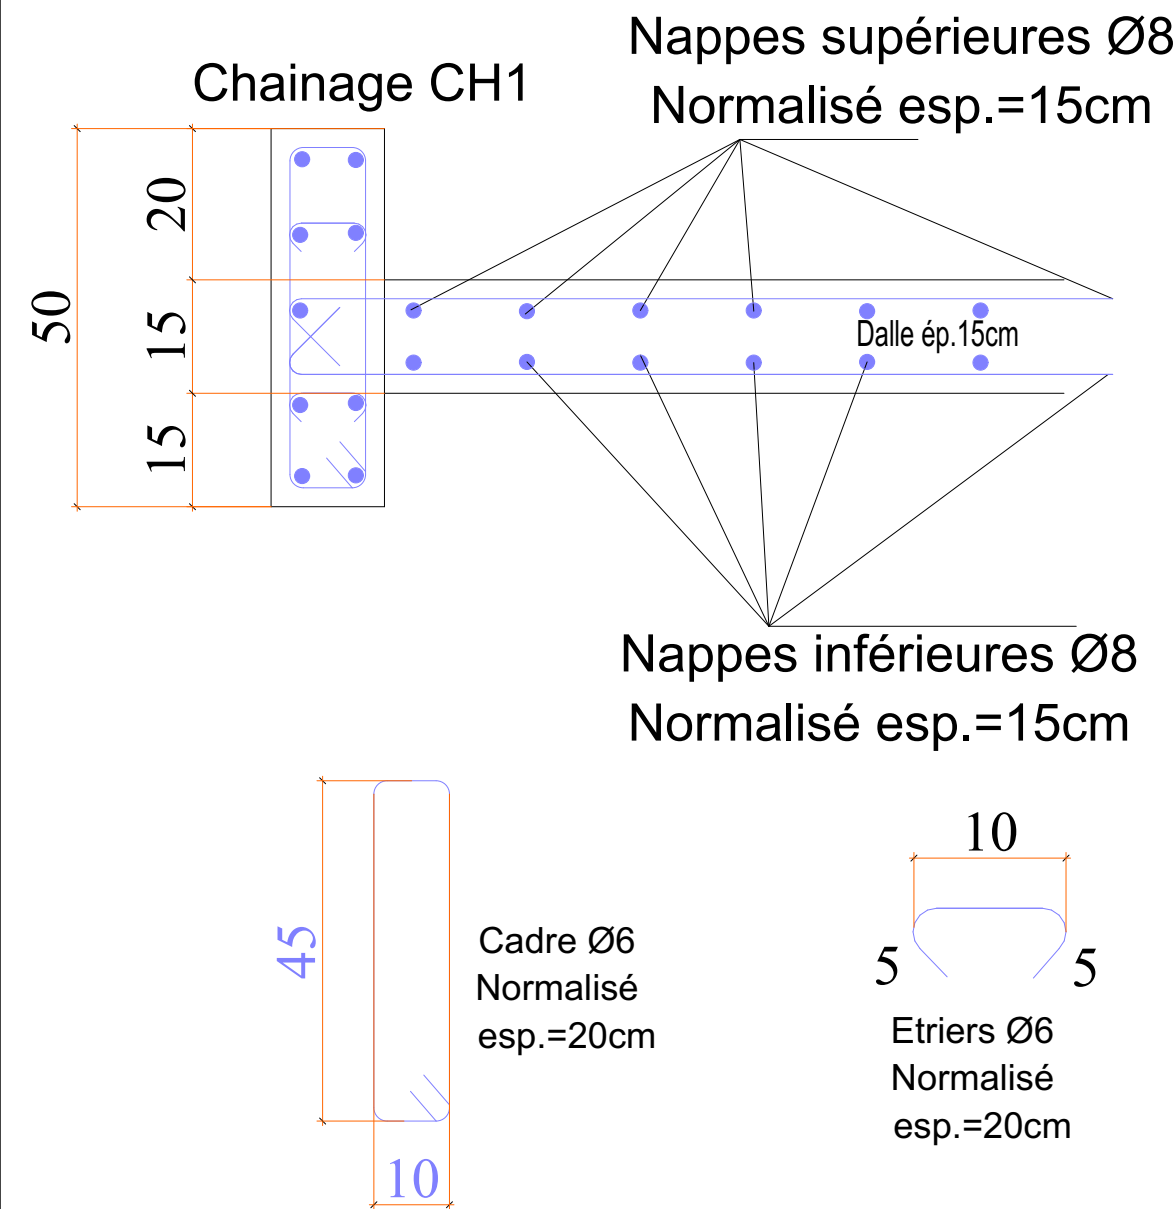


**Chainages
CH2-CH3 (15x20)**

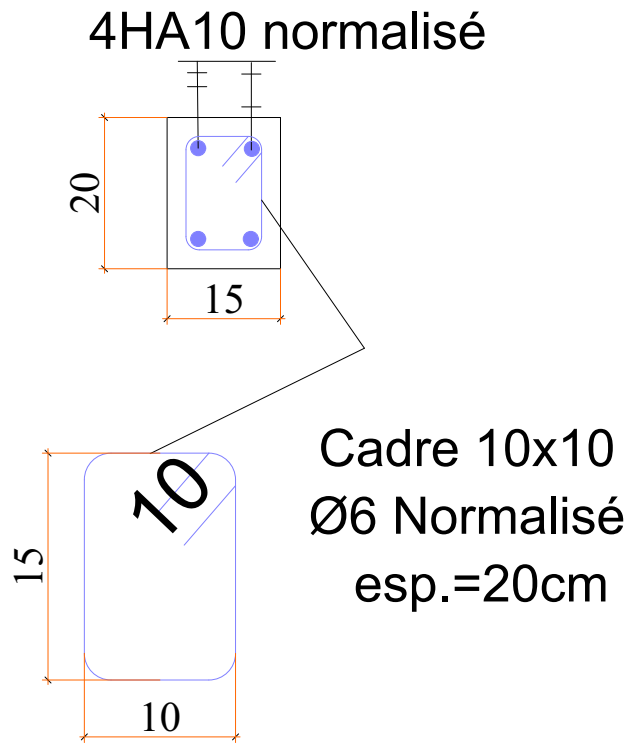


FERRAILLAGE DALLE - CHAINAGES

<u>MAITRE D' OUVRAGE</u>	<u>FINANCEMENT:</u>	<u>MAITRE D' OEUVRE</u>	CONSTRUCTION D'INFRASTRUCTURE DE PRODUCTION AGRO-SYLVO-PASTORALES ET HALIEUTIQUES	
ENABEL- ASYPON GMV	UNION EUROPEENNE	BUREAU ESI		
		 BUREAU D'ETUDES Calcul des Structures Expertises diverses Architecture Bâtiment&Travaux Publics Topographie&Génie Rural Hydraulique & Assainissement EXPERTS SAHEL INFRASTRUCTURES NIF: 24566/S RC: n° RCCM-NI-NIA-2012-A-4409 BP. 11955 Niamey - NIGER TEL: (00227) 94 122 144 E-mail: bureausahel@gmail.com	DETAILS ETANG	PHASE: APD
				AVRIL 2025

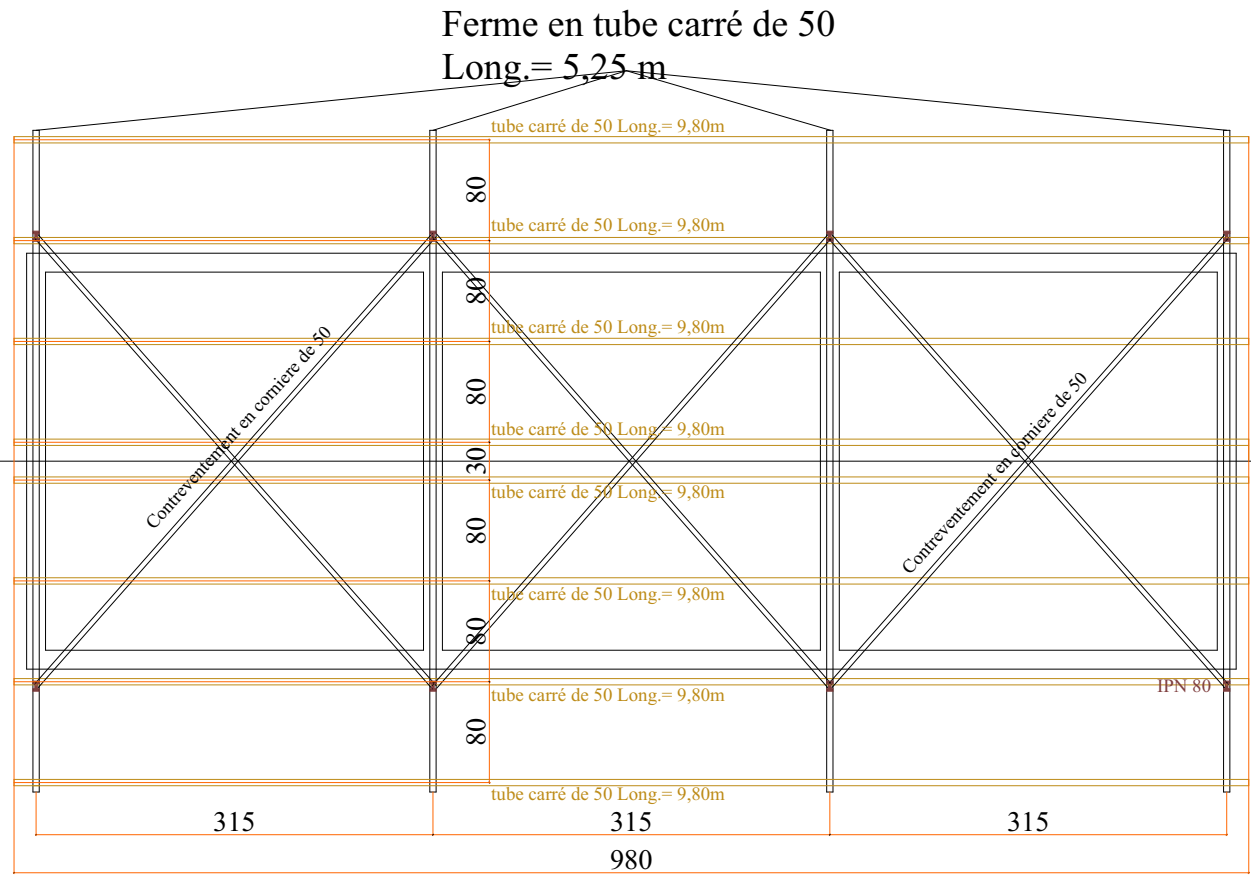

PLAN DE POSE CHARPENTE

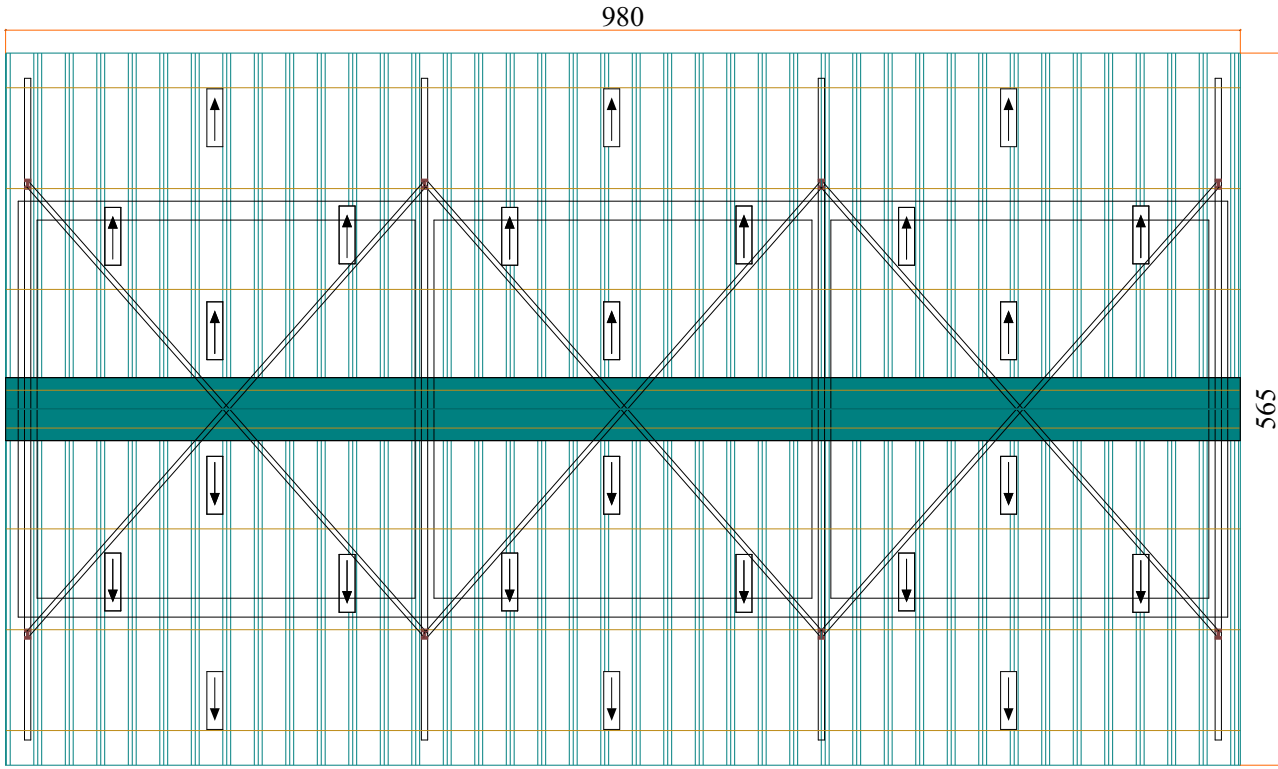

PLAN DE TOITURE


MAITRE D' OUVRAGE ENABEL- ASYPON GMV	FINANCEMENT: UNION EUROPEENNE	MAITRE D' OEUVRE BUREAU ESI	CONSTRUCTION D'INFRASTRUCTURE DE PRODUCTION AGRO-SYLVO-PASTORALES ET HALIEUTIQUES	
			DETAILS COUVERTURE ETANG	PHASE: APD AVRIL 2025



MAITRE D' OUVRAGE	FINANCEMENT:	MAITRE D' OEUVRE	CONSTRUCTION D'INFRASTRUCTURE DE PRODUCTION AGRO-SYLVO-PASTORALES ET HALIEUTIQUES	
ENABEL- ASYPON GMV	UNION EUROPEENNE	BUREAU ESI		
		 BUREAU D'ETUDES Calcul des Structures Expertises diverses Architecture Bâtiment&Travaux Publics Topographie&Génie Rural Hydraulique & Assainissement EXPERTS SAHEL INFRASTRUCTURES NIF: 24566/S RC: n° RCCM-NI-NIA-2012-A-4409 BP. 11955 Niamey - NIGER TEL: (00227) 94 122 144 E-mail: bureauxiniger@gmail.com	IMAGE MAGASIN	PHASE: APD
				AVRIL 2025



MAITRE D' OUVRAGE	FINANCEMENT:	MAITRE D' OEUVRE	CONSTRUCTION D'INFRASTRUCTURE DE PRODUCTION AGRO-SYLVO-PASTORALES ET HALIEUTIQUES	
ENABEL- ASYPON GMV	UNION EUROPEENNE	BUREAU ESI		
		 BUREAU D'ETUDES Calcul des Structures Expertises diverses Architecture Bâtiment&Travaux Publics Topographie&Génie Rural Hydraulique & Assainissement EXPERTS SAHEL INFRASTRUCTURES NIF: 24566/S RC: n° RCEM-NI-NIA-2012-A-4409 BP. 11955 Niamey - NIGER TEL: (00227) 94 122 144 E-mail: bureauxiniger@gmail.com	IMAGE MAGASIN	PHASE: APD
				AVRIL 2025

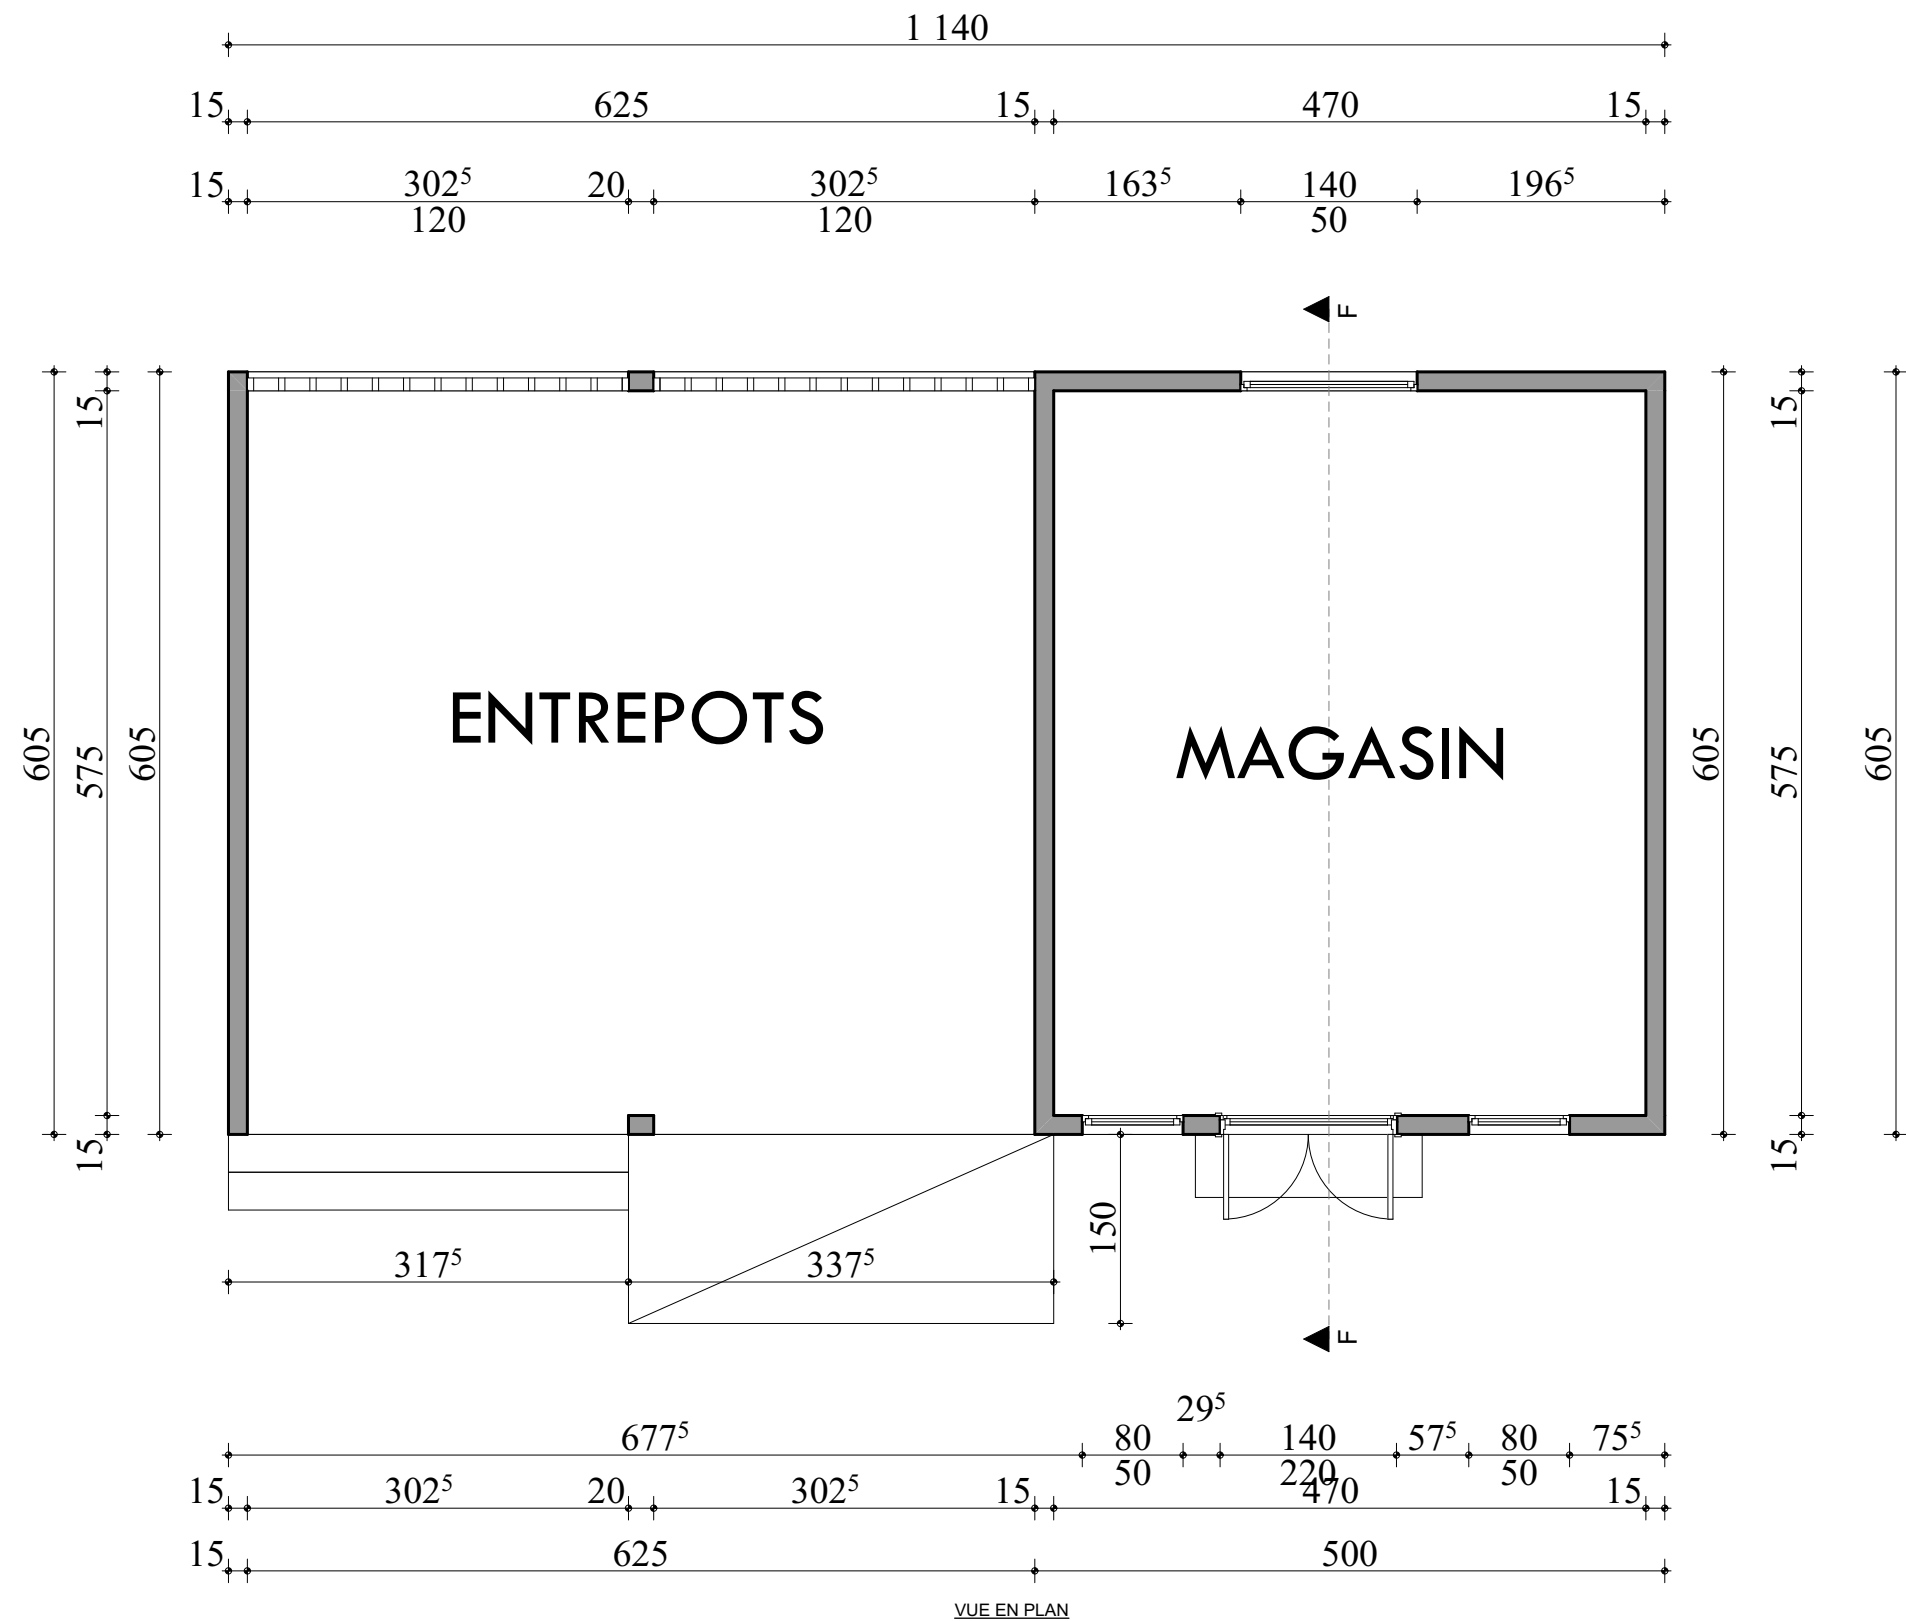

MAITRE D' OUVRAGE
ENABEL- ASYPON GMV

FINANCEMENT:
UNION EUROPEENNE

MAITRE D' OEUVRE
BUREAU ESI

CONSTRUCTION D'INFRASTRUCTURE DE PRODUCTION
AGRO-SYLVO-PASTORALES ET HALIEUTIQUES

Enabel




ESI
BUREAU D'ETUDES
Calcul des Structures
Expertises diverses
Architecture
Bâtiment&Travaux Publics
Topographie&Génie Rural
Hydraulique & Assainissement
EXPERTS SAHEL INFRASTRUCTURES
NIP: 24566/S RC: n° RCEM-NI-NIA-2012-A-4409
BP. 11955 Niamey - NIGER TEL: (00227) 94 122 144
E-mail: bureauesi@niger@gmail.com


PLAN COTE SALLE MAGASIN

PHASE: APD


AVRIL 2025

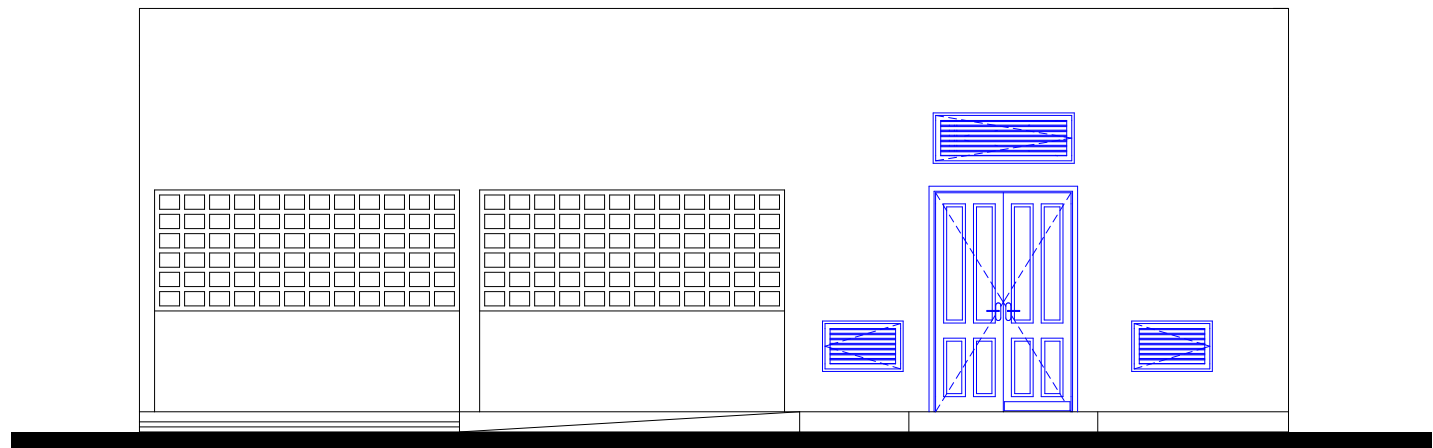


FAÇADE PRINCIPALE

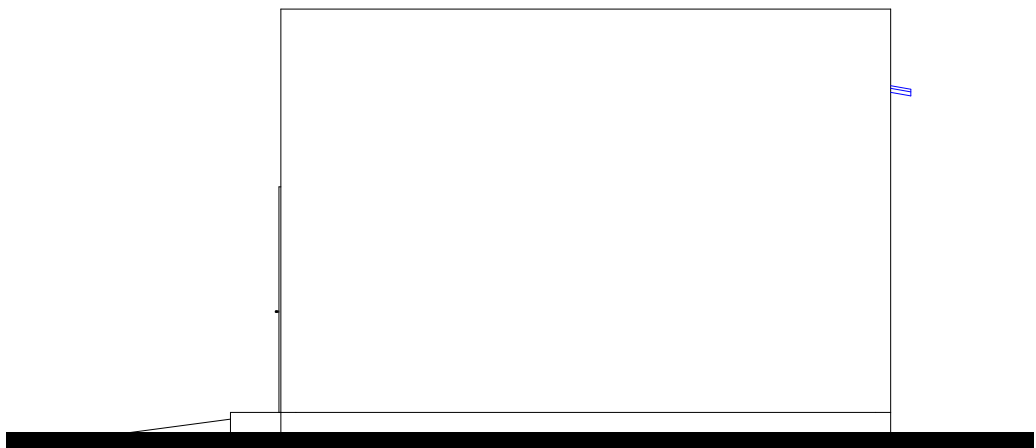

FAÇADE LATÉRALE DROITE

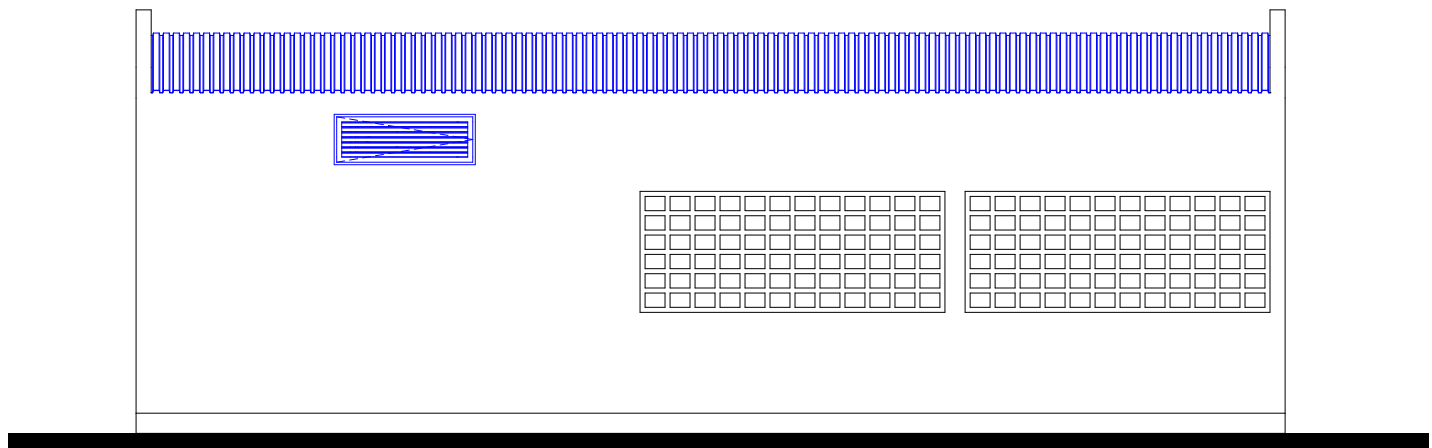


FAÇADE ARRIÈRE

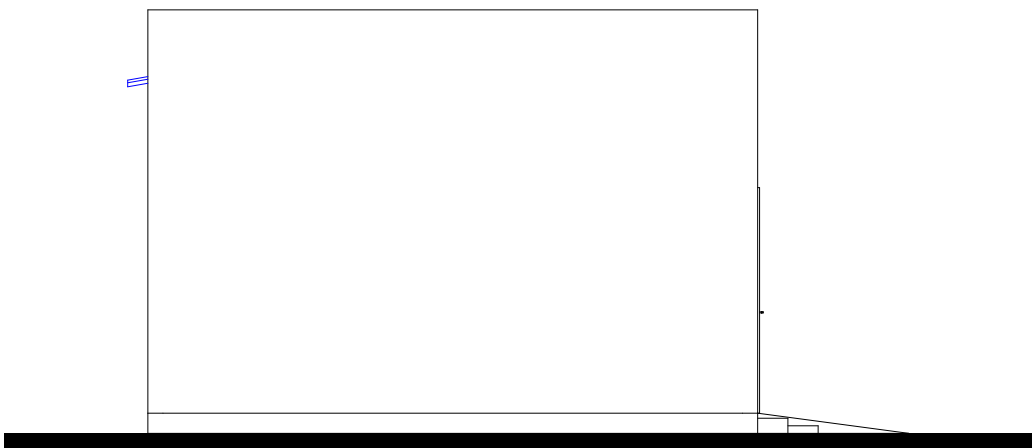


FAÇADE LATÉRALE GAUCHE

MAITRE D' OUVrage	FINANCEMENT:	MAITRE D' OEUVRE	CONSTRUCTION D'INFRASTRUCTURE DE PRODUCTION AGRO-SYLVO-PASTORALES ET HALIEUTIQUES	
ENABEL- ASYPON GMV	UNION EUROPEENNE	BUREAU ESI		
		 BUREAU D'ETUDES Calcul des Structures Expertises diverses Architecture Bâtiment&Travaux Publics Topographie&Génie Rural Hydraulique & Assainissement EXPERTS SAHEL INFRASTRUCTURES NIP: 24566/S RC: n° RCEM-NI-NIA-2012-A-4409 BP. 11955 Niamey - NIGER TEL: (00227) 94 122 144 E-mail: bureausiniger@gmail.com	FACADES MAGASIN	PHASE: APD
				AVRIL 2025

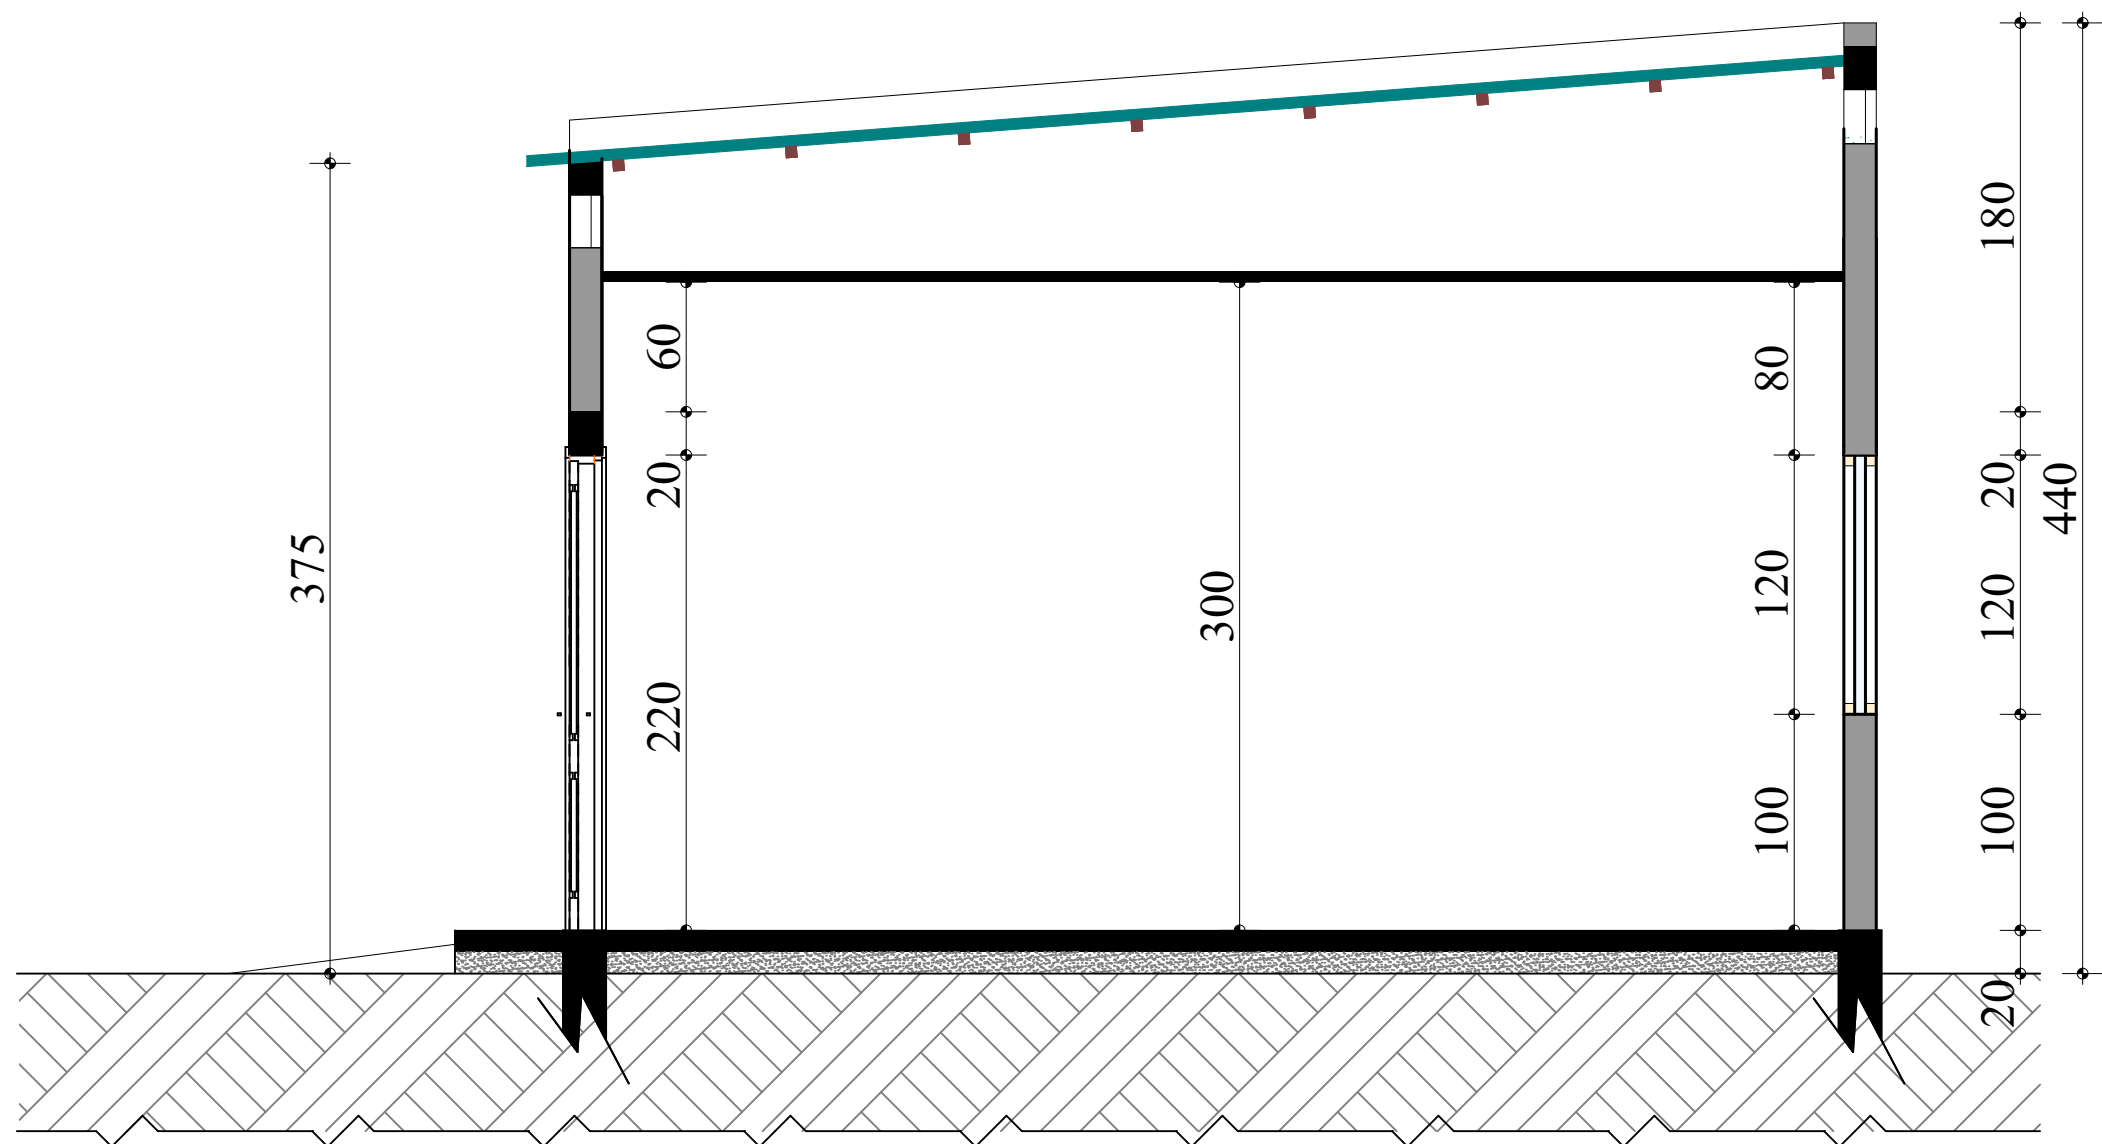


COUPE F-F


MAITRE D' OUVRAGE	FINANCEMENT:	MAITRE D' OEUVRE	CONSTRUCTION D'INFRASTRUCTURE DE PRODUCTION AGRO-SYLVO-PASTORALES ET HALIEUTIQUES	
ENABEL- ASYPON GMV	UNION EUROPEENNE	BUREAU ESI		
		 BUREAU D'ETUDES Calcul des Structures Expertises diverses Architecture Bâtiment&Travaux Publics Topographie&Génie Rural Hydraulique & Assainissement EXPERTS SAHEL INFRASTRUCTURES NIP: 24566/S RC: n° RCCM-NI-NIA-2012-A-4409 BP. 11955 Niamey - NIGER TEL: (00227) 94 122 144 E-mail: bureauxiniger@gmail.com	COUPE MAGASIN	PHASE: APD
				AVRIL 2025

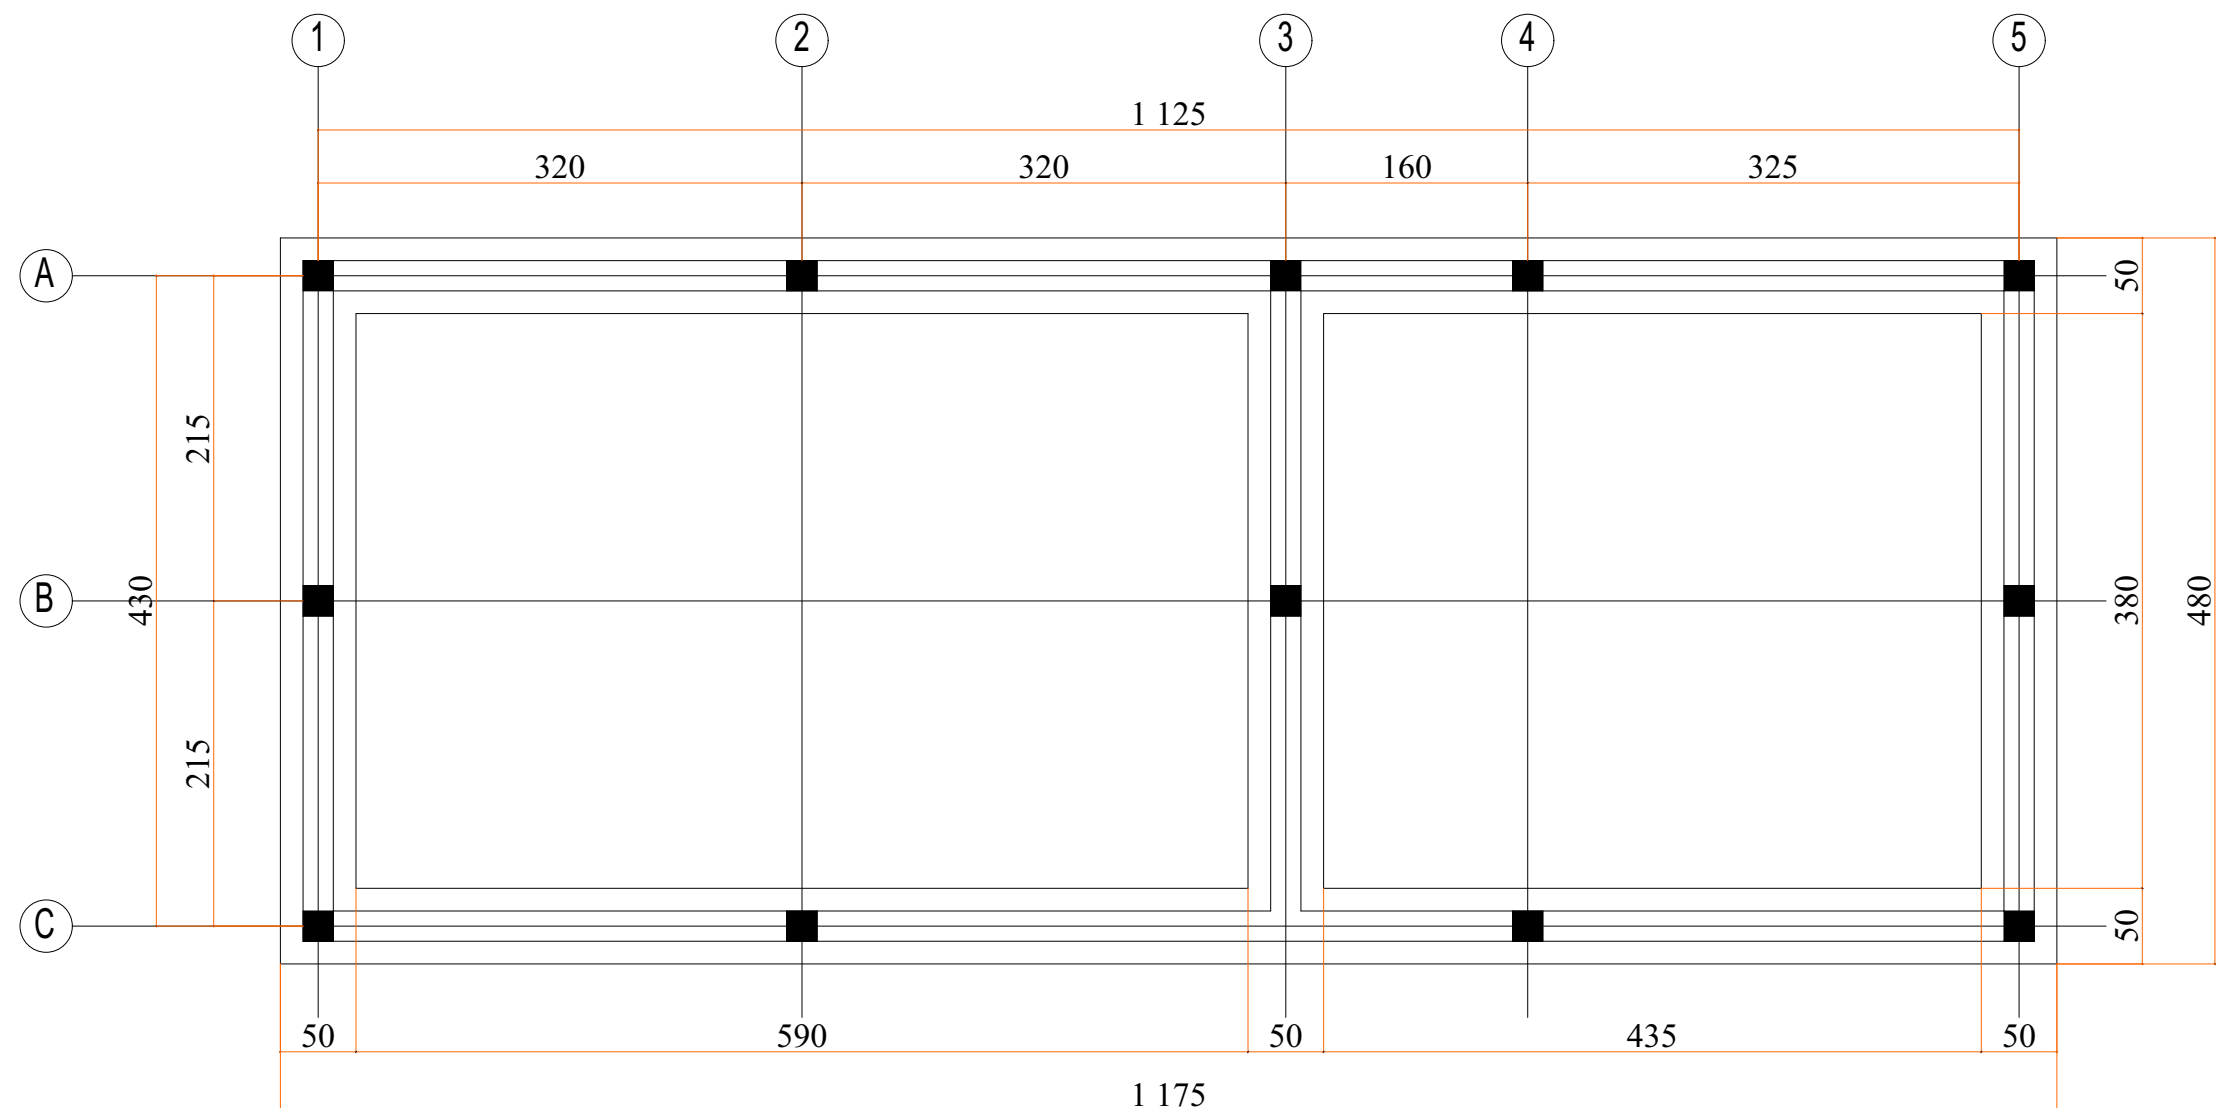

PLAN DE FONDATION


MAITRE D' OUVRAGE ENABEL- ASYPON GMV	FINANCEMENT: UNION EUROPEENNE	MAITRE D' OEUVRE BUREAU ESI	CONSTRUCTION D'INFRASTRUCTURE DE PRODUCTION AGRO-SYLVO-PASTORALES ET HALIEUTIQUES	
			PLAN DE FONDATION MAGASIN	PHASE: APD AVRIL 2025

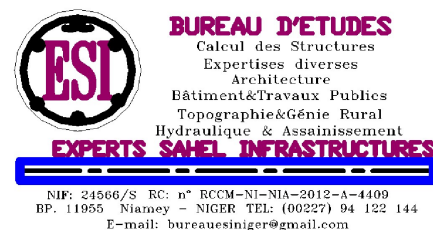

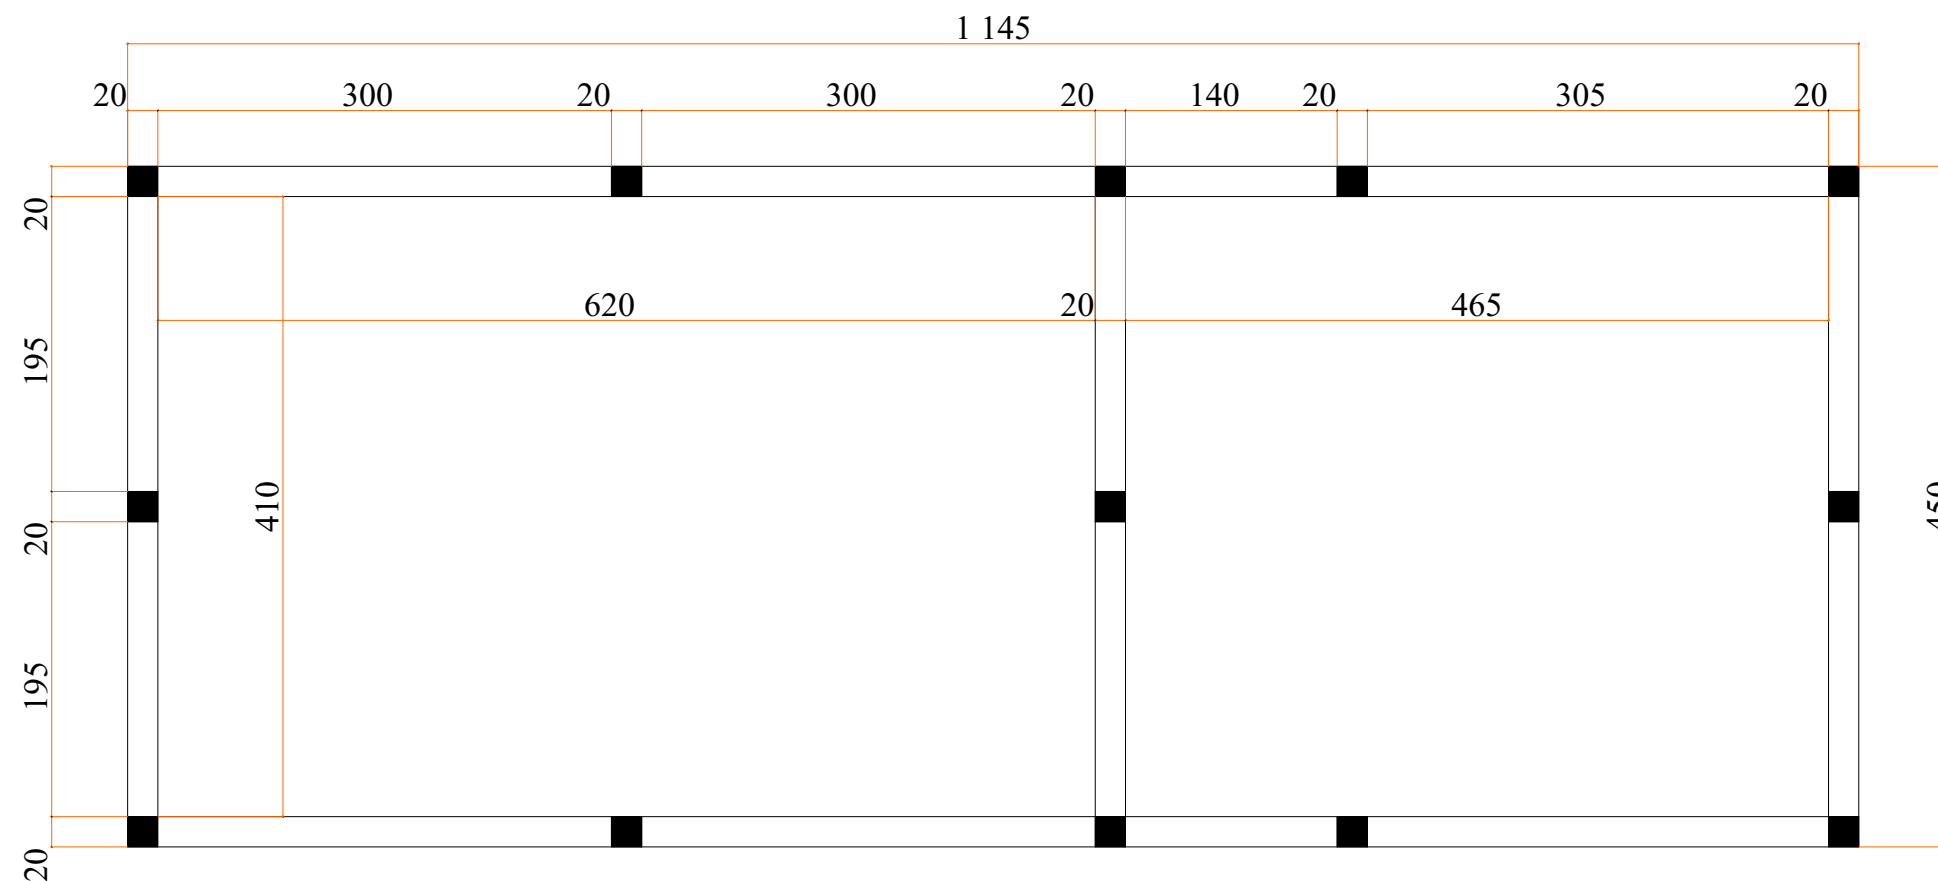

PLAN DE COFFRAGE CHAÎNAGE BAS

MAITRE D' OUVRAGE ENABEL- ASYPON GMV	FINANCEMENT: UNION EUROPEENNE	MAITRE D' OEUVRE BUREAU ESI	CONSTRUCTION D'INFRASTRUCTURE DE PRODUCTION AGRO-SYLVO-PASTORALES ET HALIEUTIQUES	
			PLAN DE COFFRAGE MAGASIN	PHASE: APD
				AVRIL 2025

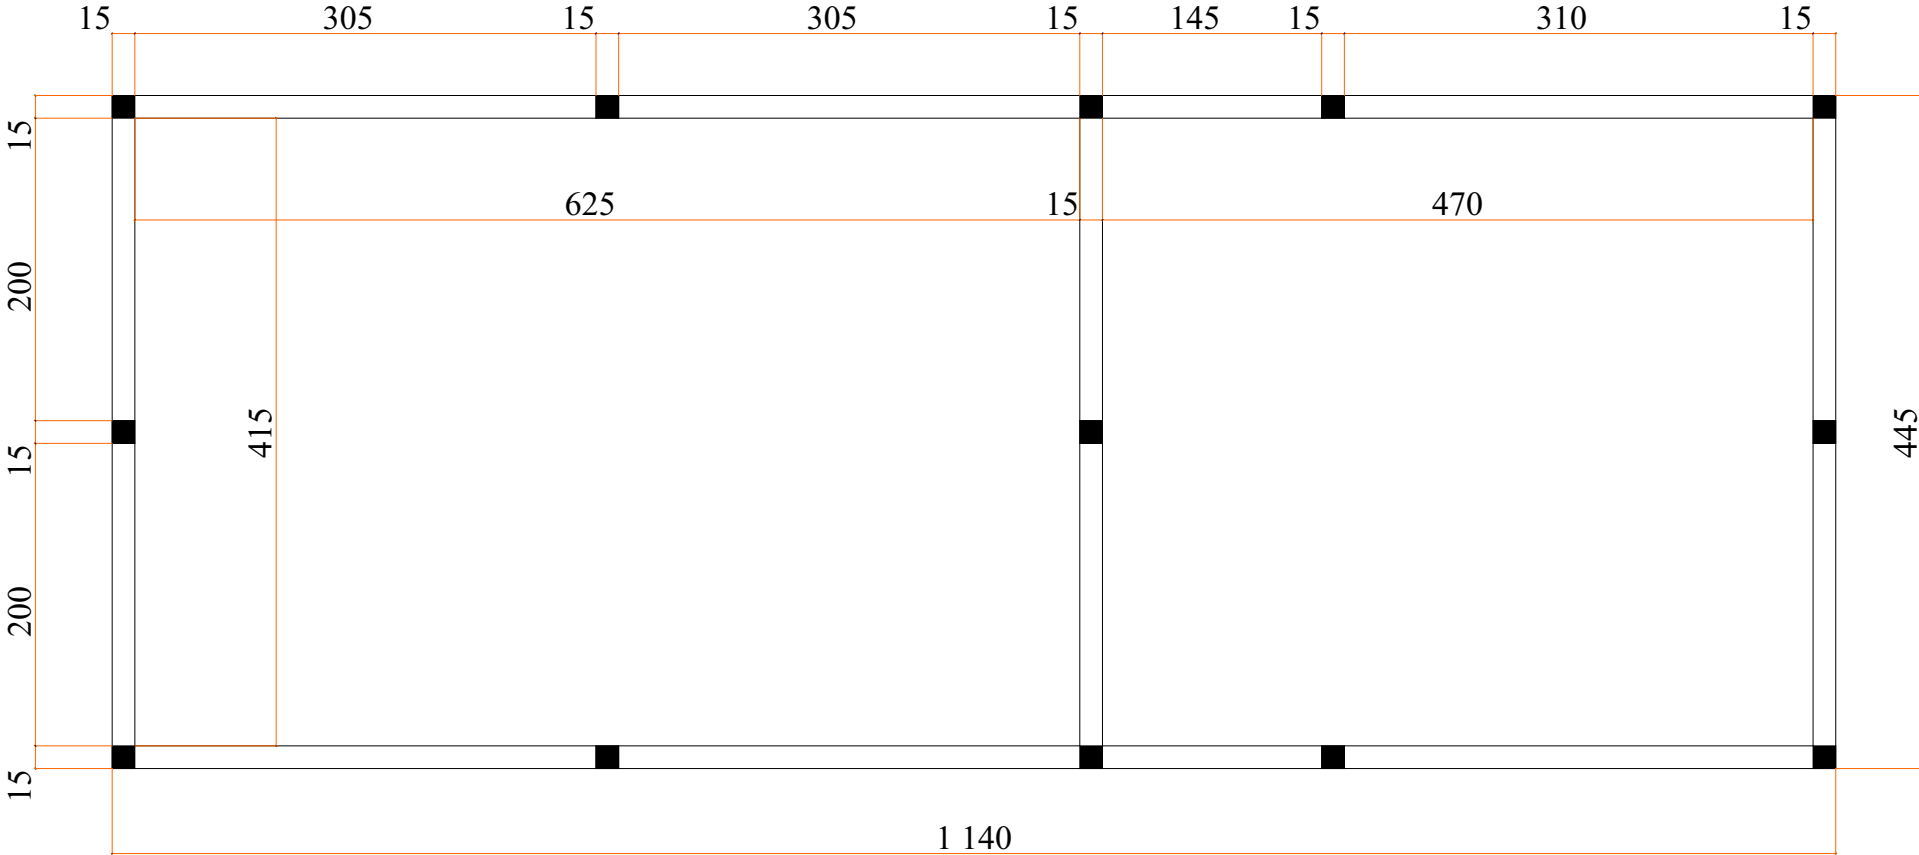


PLAN DE COFFRAGE CHAÎNAGE LINTEAU

MAITRE D' OUVRAGE ENABEL- ASYPON GMV	FINANCEMENT: UNION EUROPEENNE	MAITRE D' OEUVRE BUREAU ESI	CONSTRUCTION D'INFRASTRUCTURE DE PRODUCTION AGRO-SYLVO-PASTORALES ET HALIEUTIQUES	
			PLAN DE COFFRAGE MAGASIN	PHASE: APD
				AVRIL 2025




BUREAU D'ETUDES
Calcul des Structures
Expertises diverses
Architecture
Bâtiment&Travaux Publics
Topographie&Génie Rural
Hydraulique & Assainissement
EXPERTS SAHEL INFRASTRUCTURES
NIP: 24566/S RC: n° RCEM-NI-NIA-2012-A-4409
BP. 11955 Niamey - NIGER TEL: (00227) 94 122 144
E-mail: bureauxiniger@gmail.com

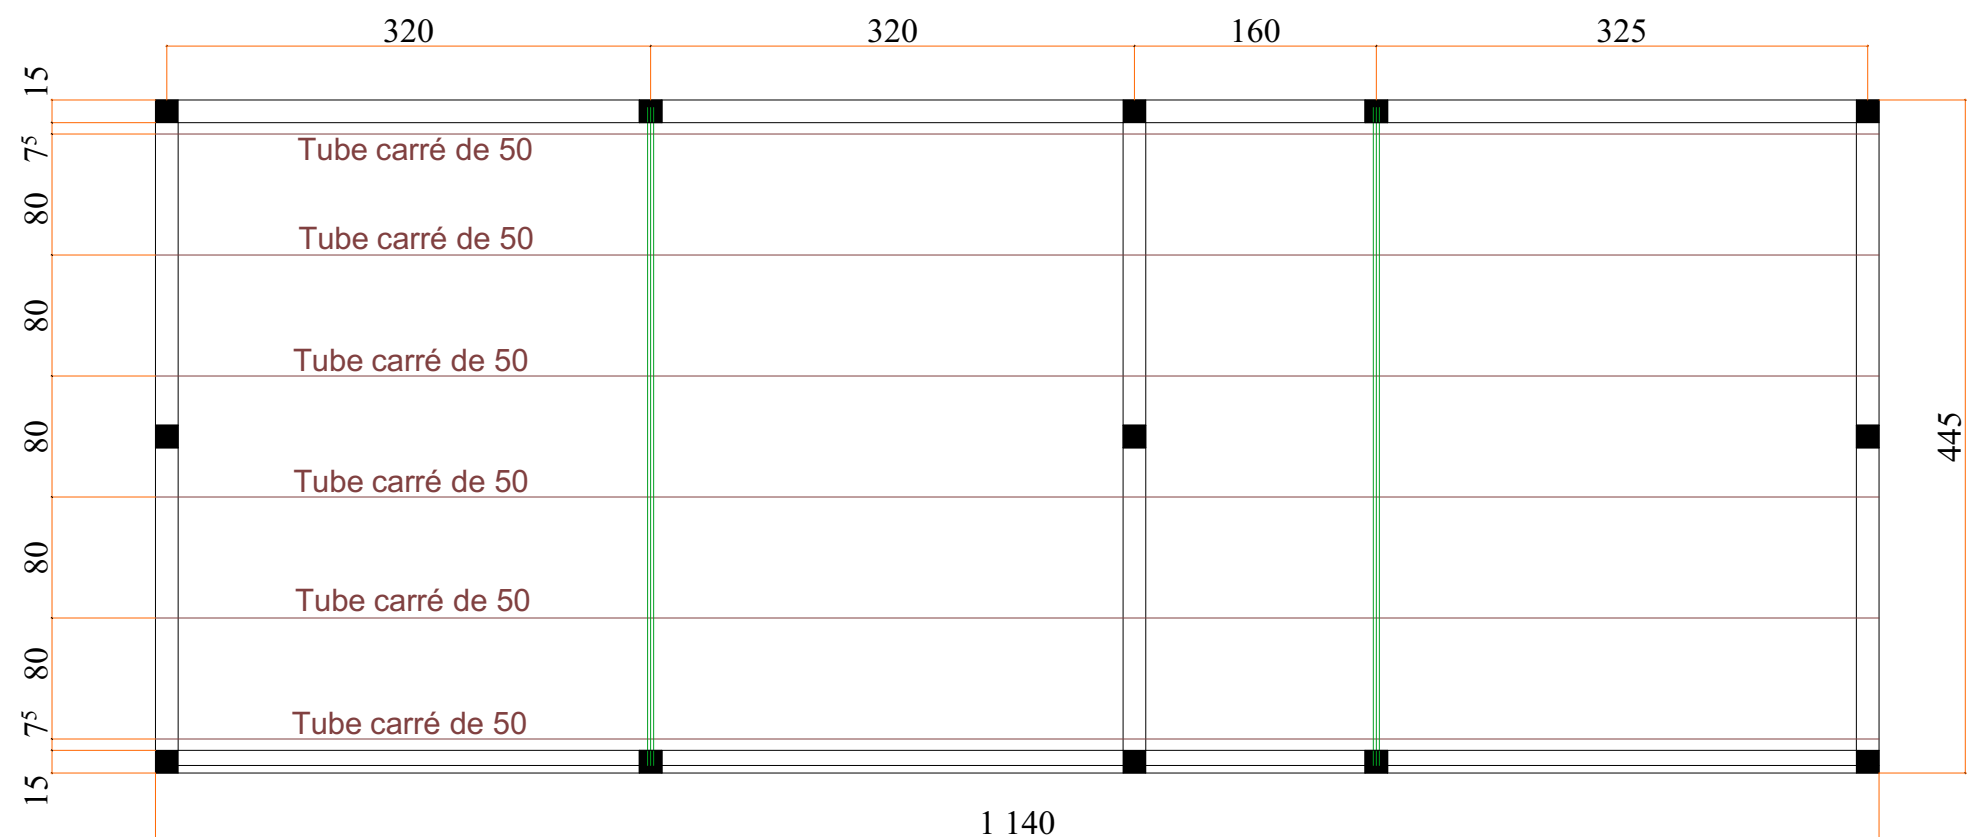


PLAN DE POSE CHARPENTE

MAITRE D' OUVRAGE ENABEL- ASYPON GMV	FINANCEMENT: UNION EUROPEENNE	MAITRE D' OEUVRE BUREAU ESI	CONSTRUCTION D'INFRASTRUCTURE DE PRODUCTION AGRO-SYLVO-PASTORALES ET HALIEUTIQUES	
			PLAN DE POSE CHARPENTE MAGASIN	PHASE: APD
				AVRIL 2025

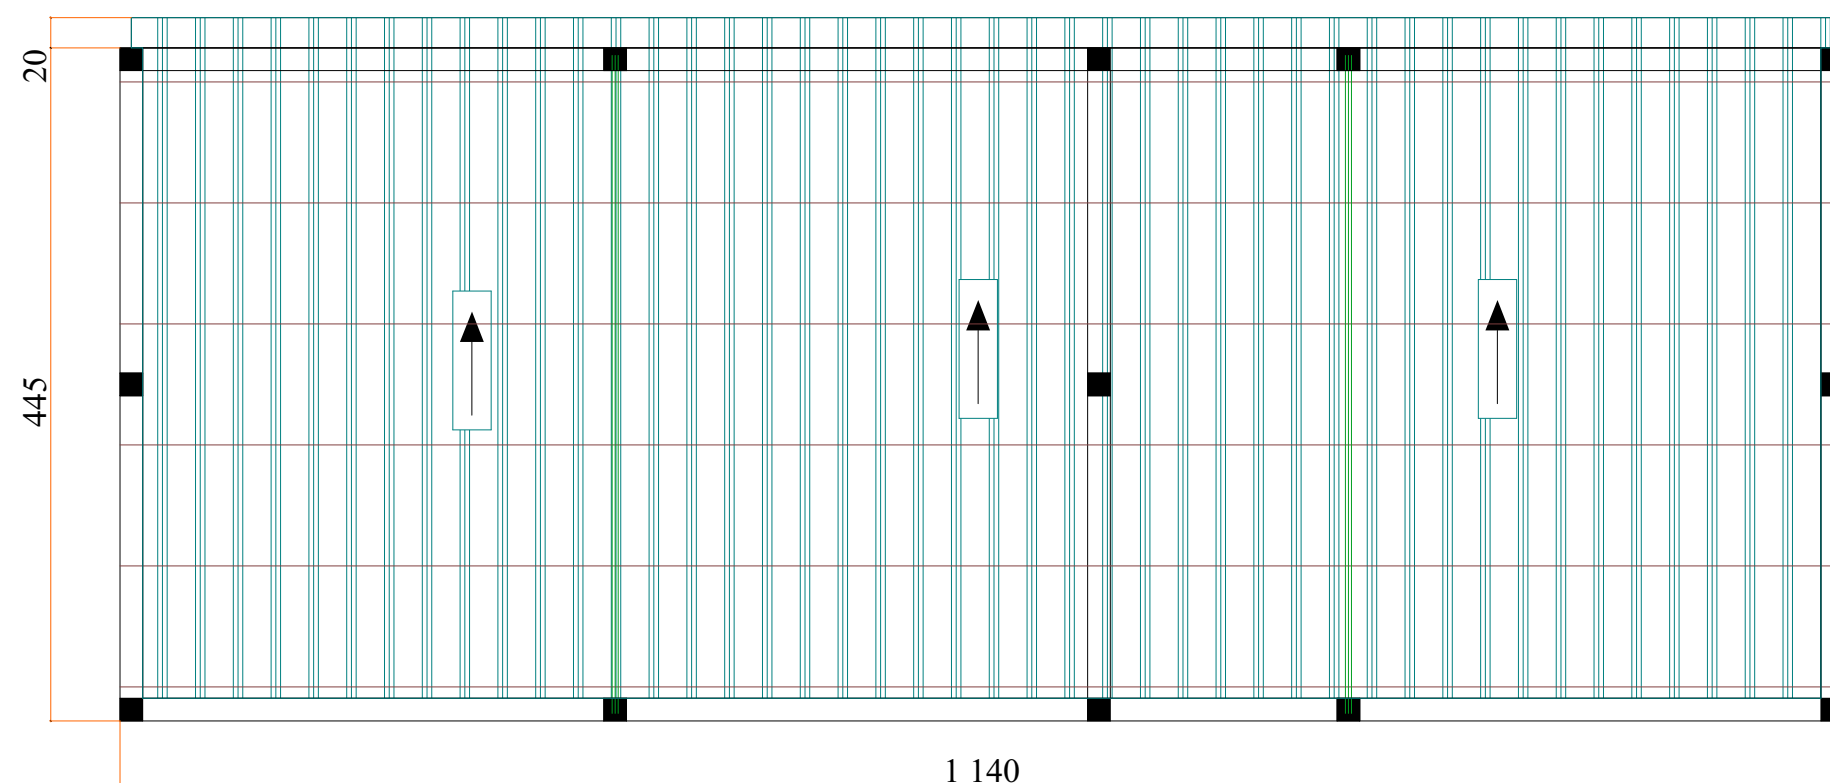


PLAN DE TOITURE

MAITRE D' OUVRAGE	FINANCEMENT:	MAITRE D' OEUVRE	CONSTRUCTION D'INFRASTRUCTURE DE PRODUCTION AGRO-SYLVO-PASTORALES ET HALIEUTIQUES	
ENABEL- ASYPON GMV	UNION EUROPEENNE	BUREAU ESI		
		 BUREAU D'ETUDES Calcul des Structures Expertises diverses Architecture Bâtiment&Travaux Publics Topographie&Génie Rural Hydraulique & Assainissement EXPERTS SAHEL INFRASTRUCTURES NIF: 24566/S RC: n° RCEM-NI-NIA-2012-A-4409 BP. 11955 Niamey - NIGER TEL: (00227) 94 122 144 E-mail: bureausniger@gmail.com	PLAN DE TOITURE MAGASIN	PHASE: APD
				AVRIL 2025

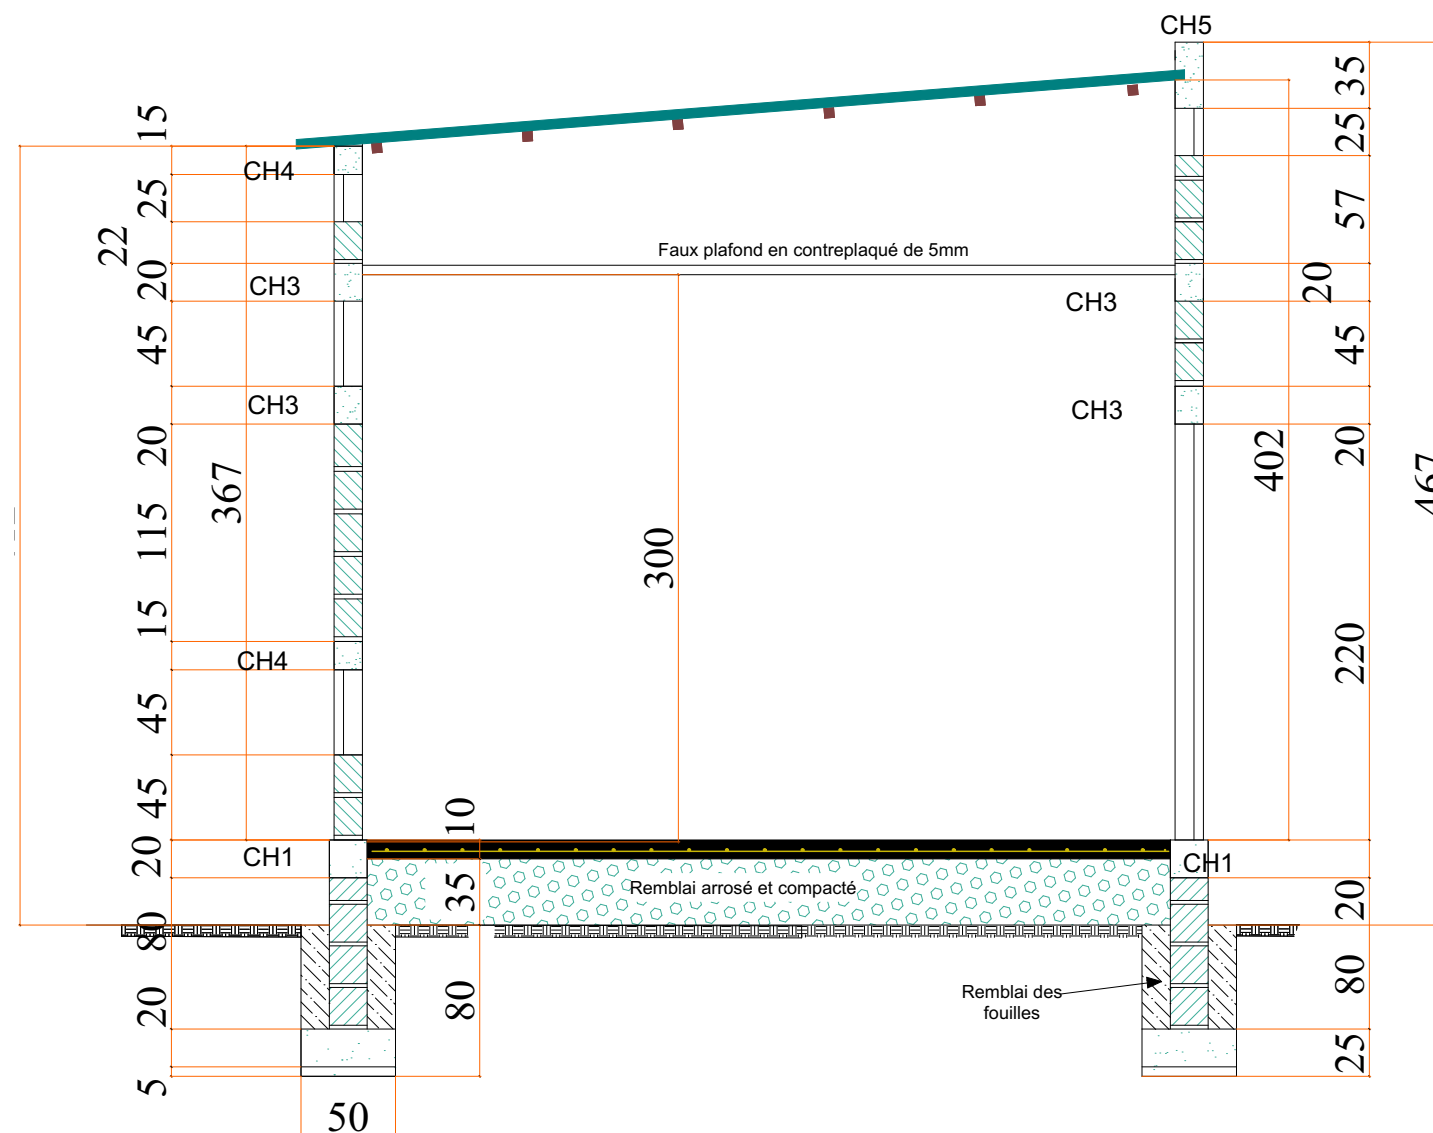

COUPE AA

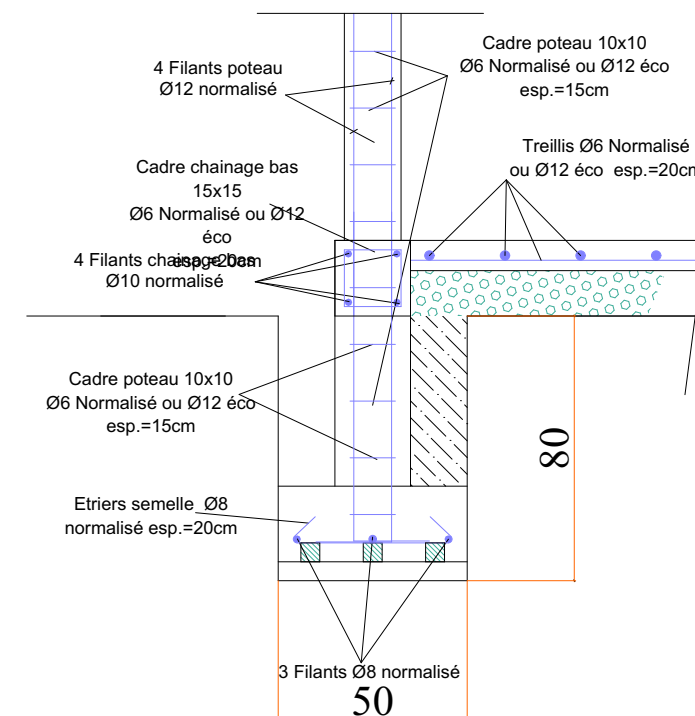

MAITRE D' OUVRAGE

ENABEL- ASYPON GMV

FINANCEMENT:

UNION EUROPEENNE

MAITRE D' OEUVRE

BUREAU ESI

CONSTRUCTION D'INFRASTRUCTURE DE PRODUCTION
AGRO-SYLVO-PASTORALES ET HALIEUTIQUES



BUREAU D'ETUDES
Calcul des Structures
Expertises diverses
Architecture
Bâtiment&Travaux Publics
Topographie&Génie Rural
Hydraulique & Assainissement

EXPERTS SAHEL INFRASTRUCTURES

NIP: 24566/S RC: n° RCEM-NI-NIA-2012-A-4409
BP. 11955 Niamey - NIGER TEL: (00227) 94 122 144
E-mail: bureausiniger@gmail.com


**COUPE DE DETAILS
MAGASIN**

PHASE: APD


AVRIL 2025

Poteau P1 (20x20)

4HA12 normalisé

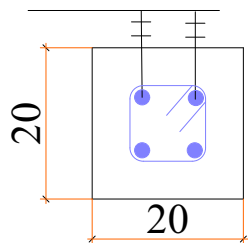


Cadre poteau 10x10 Ø6
Normalisé esp.=15cm

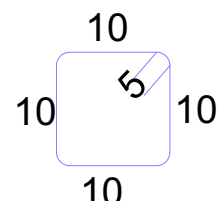

Poteau P2 (15x15)


4HA12 normalisé

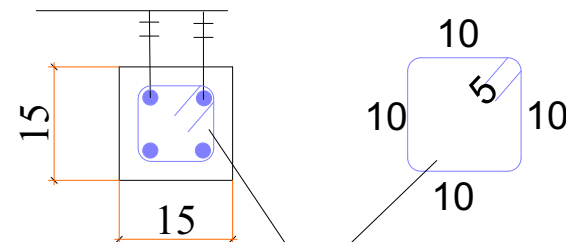


Cadre poteau 10x10
Ø6 Normalisé esp.=15cm

Chaînage bas CH1 (20x20)

4HA10

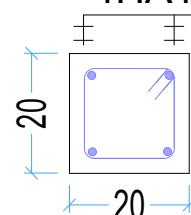


Cadre HA 6 15x15
esp = 15cm

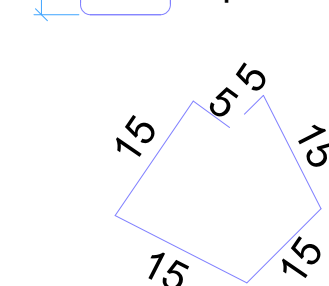

Appui de fenêtre CH2 (15x10)


2HA8 filants

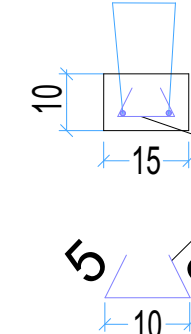


Etrier HA8
esp.20 cm

Chaînage linteau CH3 (15x20)

4HA10


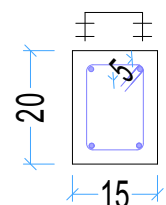


Cadre 10x15 HA 6
x 60 esp. 15 cm

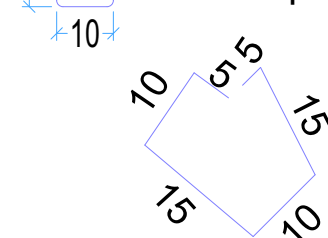


Chaînage haut CH4 (15x15)

4HA10

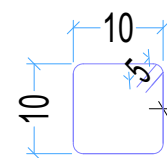
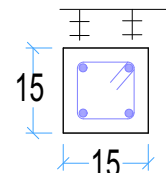


Cadre 15x15 HA 6
x 50 esp. 15 cm

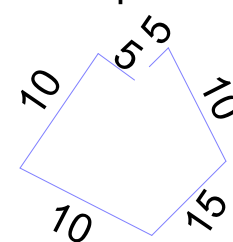

Chaînage D'ENCRAGE CH5 (15x15)

Cadre HA 6 10x30 esp = 20cm

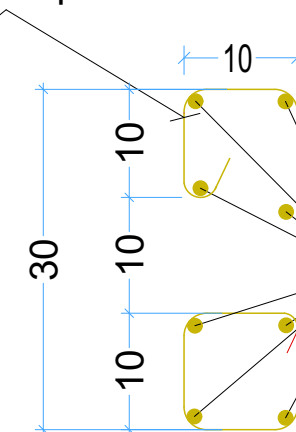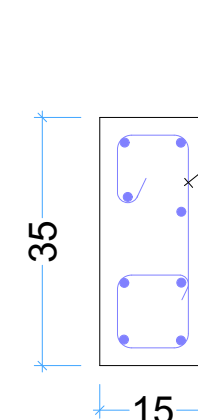

8HA10 Filants

DÉTAILS POTEAUX - CHAÎNAGES

MAITRE D' OUVRAGE

ENABEL- ASYPON GMV

FINANCEMENT:

UNION EUROPEENNE

MAITRE D' OEUVRE

BUREAU ESI

CONSTRUCTION D'INFRASTRUCTURE DE PRODUCTION
AGRO-SYLVO-PASTORALES ET HALIEUTIQUES

Enabel



BUREAU D'ETUDES
Calcul des Structures
Expertises diverses
Architecture
Bâtiment&Travaux Publics
Topographie&Génie Rural
Hydraulique & Assainissement

EXPERTS SAHEL INFRASTRUCTURES

NIP: 24566/S RC: n° RCEM-NI-NIA-2012-A-4409
BP. 11955 Niamey - NIGER TEL: (00227) 94 122 144
E-mail: bureauesi@niger@gmail.com

**DETAILS
MAGASIN**

PHASE: APD


AVRIL 2025




MAITRE D' OUVRAGE ENABEL- ASYPON GMV	FINANCEMENT: UNION EUROPEENNE	MAITRE D' OEUVRE BUREAU ESI	CONSTRUCTION D'INFRASTRUCTURE DE PRODUCTION AGRO-SYLVO-PASTORALES ET HALIEUTIQUES	
			IMAGE LATRINE	PHASE: APD AVRIL 2025
		 BUREAU D'ETUDES Calcul des Structures Expertises diverses Architecture Bâtiment&Travaux Publics Topographie&Génie Rural Hydraulique & Assainissement EXPERTS SAHEL INFRASTRUCTURES NIP: 24566/S RC: n° RCCM-NI-NIA-2012-A-4409 BP. 11955 Niamey - NIGER TEL: (00227) 94 122 144 E-mail: bureauesiniger@gmail.com		




MAITRE D' OUVRAGE	FINANCEMENT:	MAITRE D' OEUVRE	CONSTRUCTION D'INFRASTRUCTURE DE PRODUCTION AGRO-SYLVO-PASTORALES ET HALIEUTIQUES	
ENABEL- ASYPON GMV	UNION EUROPEENNE	BUREAU ESI		
		 BUREAU D'ETUDES Calcul des Structures Expertises diverses Architecture Bâtiment&Travaux Publics Topographie&Génie Rural Hydraulique & Assainissement EXPERTS SAHEL INFRASTRUCTURES NIF: 24566/S RC: n° RCEM-NI-NIA-2012-A-4409 BP. 11955 Niamey - NIGER TEL: (00227) 94 122 144 E-mail: bureauxiniger@gmail.com	IMAGE LATRINE	PHASE: APD
				AVRIL 2025

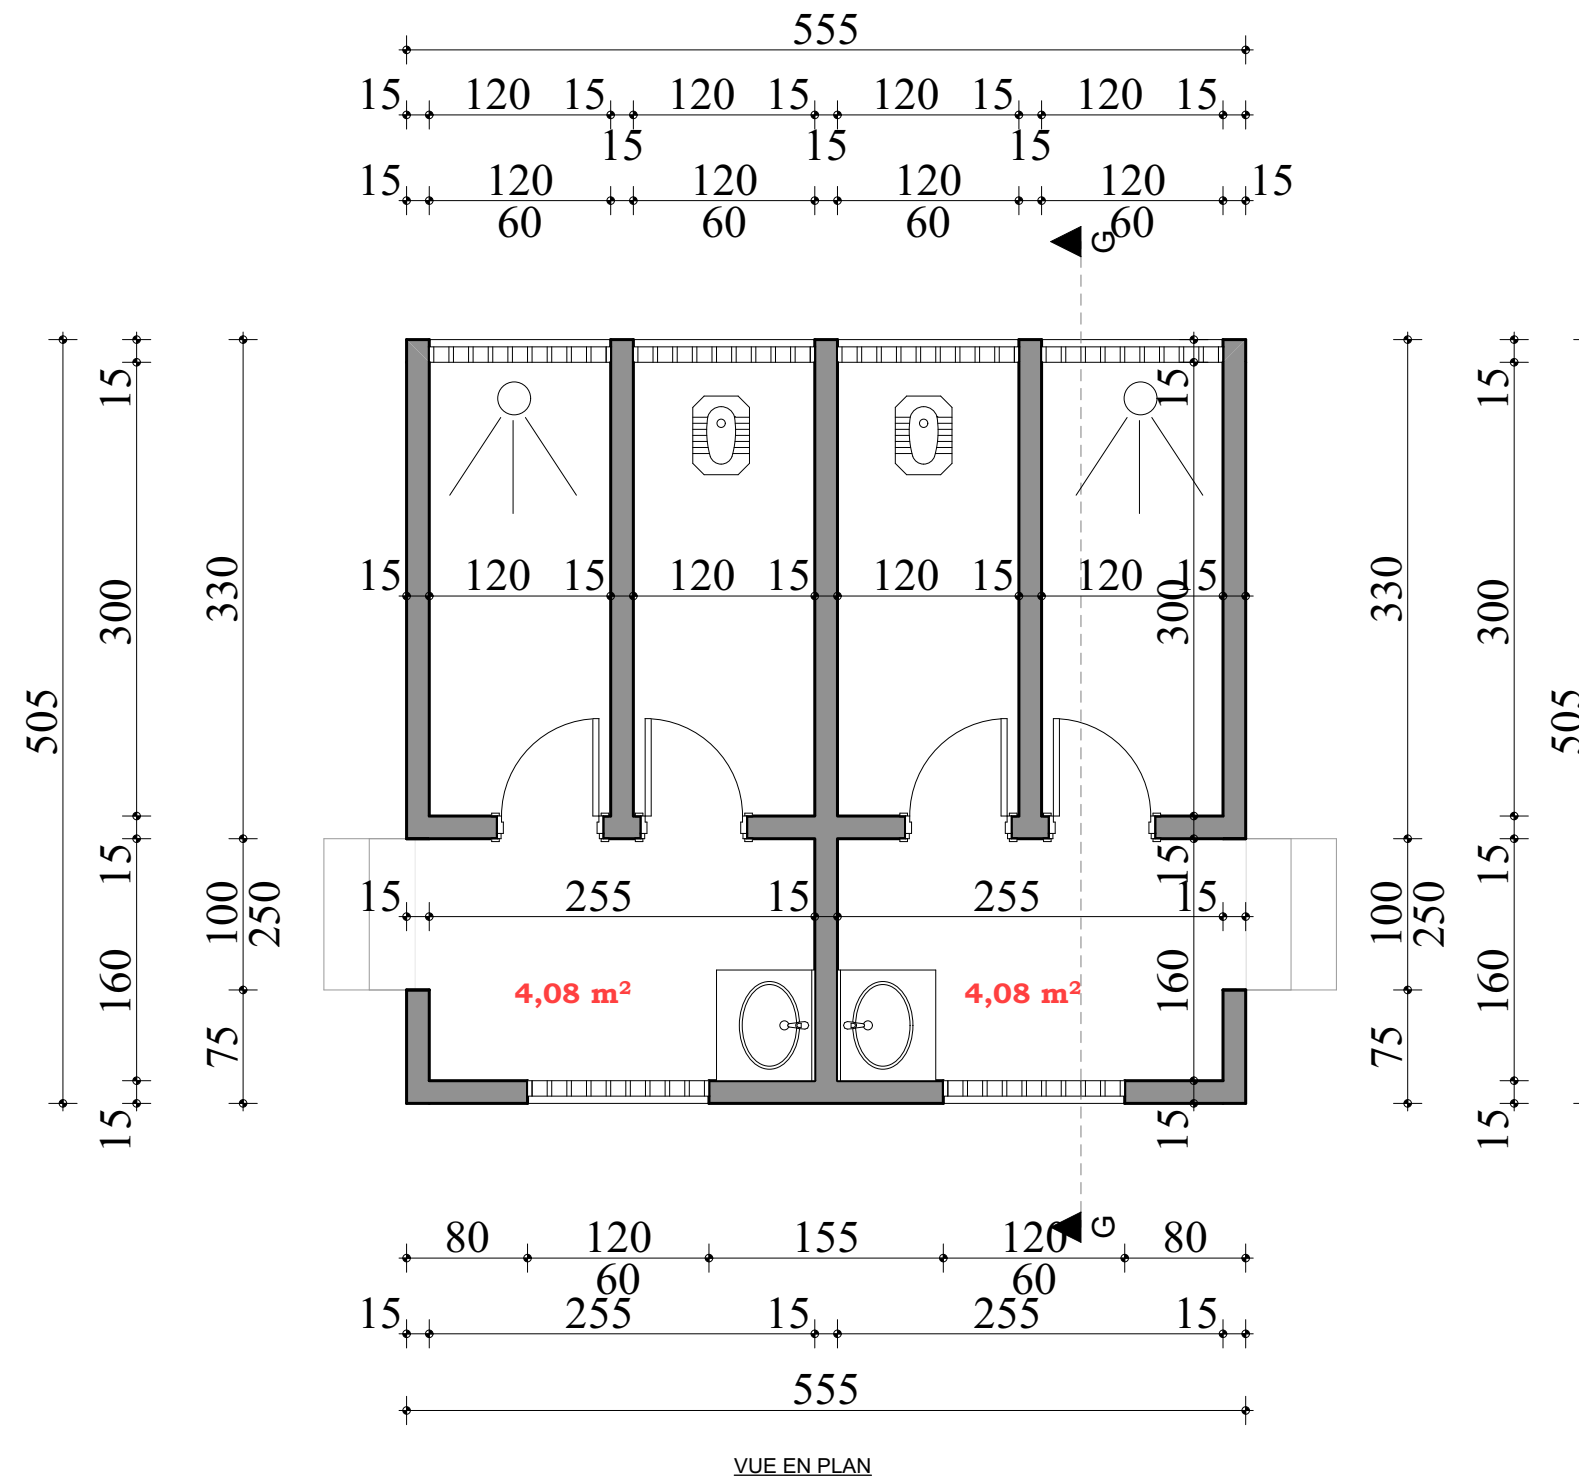


MAITRE D' OUVRAGE	FINANCEMENT:	MAITRE D' OEUVRE	CONSTRUCTION D'INFRASTRUCTURE DE PRODUCTION AGRO-SYLVO-PASTORALES ET HALIEUTIQUES	
ENABEL- ASYPON GMV	UNION EUROPEENNE	BUREAU ESI		
		 BUREAU D'ETUDES Calcul des Structures Expertises diverses Architecture Bâtiment&Travaux Publics Topographie&Génie Rural Hydraulique & Assainissement EXPERTS SAHEL INFRASTRUCTURES NIP: 24566/S RC: n° RCEM-NI-NIA-2012-A-4409 BP. 11955 Niamey - NIGER TEL: (00227) 94 122 144 E-mail: bureauesiniger@gmail.com		PHASE: APD
			PLAN COTE LATRINE	AVRIL 2025

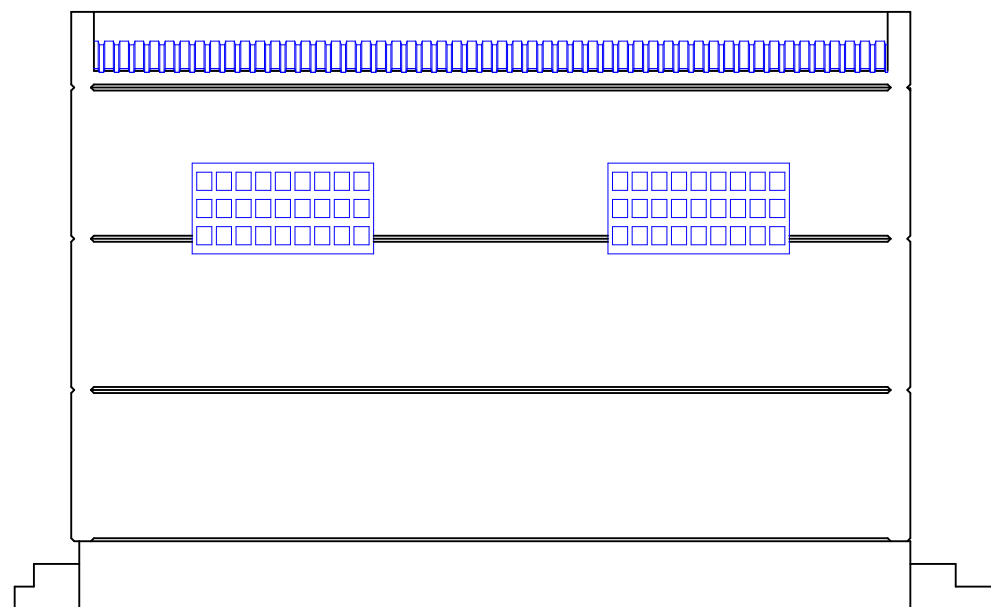


Façade arrière

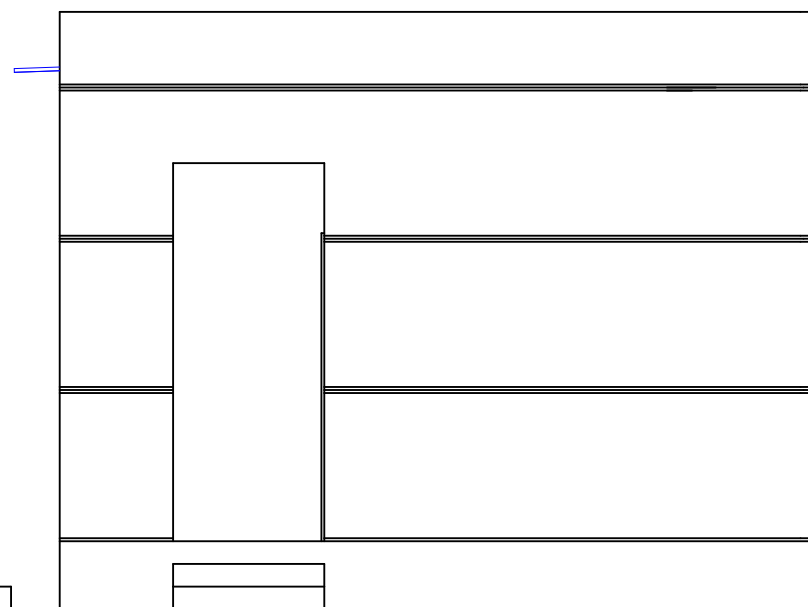

Façade latérale gauche

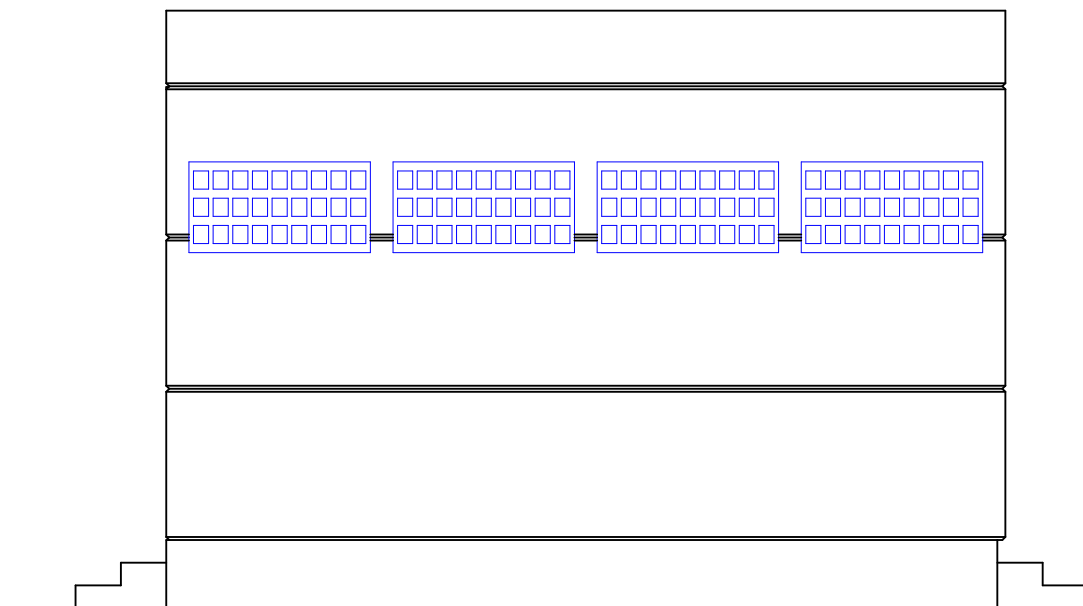


Façade avant

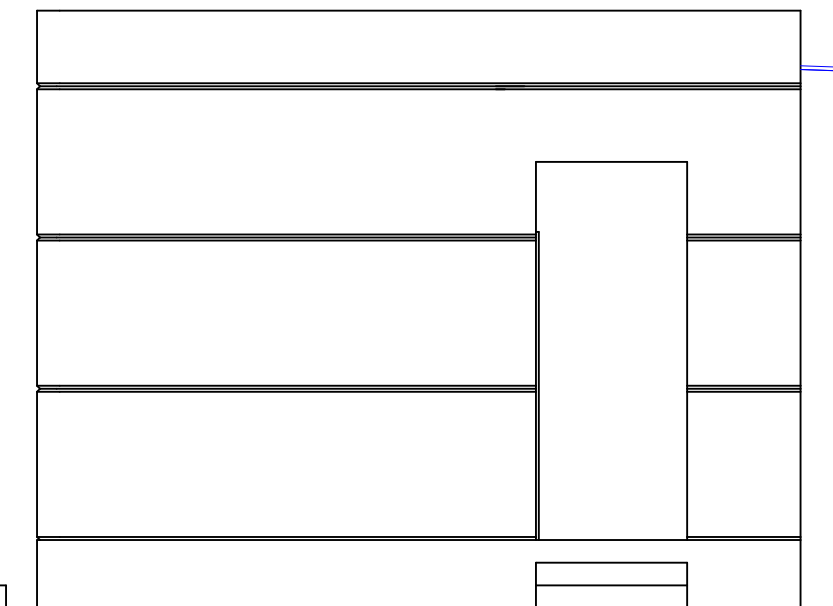



Façade latérale droite

MAITRE D' OUVRAGE ENABEL- ASYPON GMV	FINANCEMENT: UNION EUROPEENNE	MAITRE D' OEUVRE BUREAU ESI	CONSTRUCTION D'INFRASTRUCTURE DE PRODUCTION AGRO-SYLVO-PASTORALES ET HALIEUTIQUES	
			FACADES LATRINE	PHASE: APD AVRIL 2025
		 BUREAU D'ETUDES Calcul des Structures Expertises diverses Architecture Bâtiment&Travaux Publics Topographie&Génie Rural Hydraulique & Assainissement EXPERTS SAHEL INFRASTRUCTURES NIP: 24560/S RC: n° RCEM-NI-NIA-2012-A-4400 BP. 11955 Niamey - NIGER TEL: (00227) 94 122 144 E-mail: bureauesiniger@gmail.com		

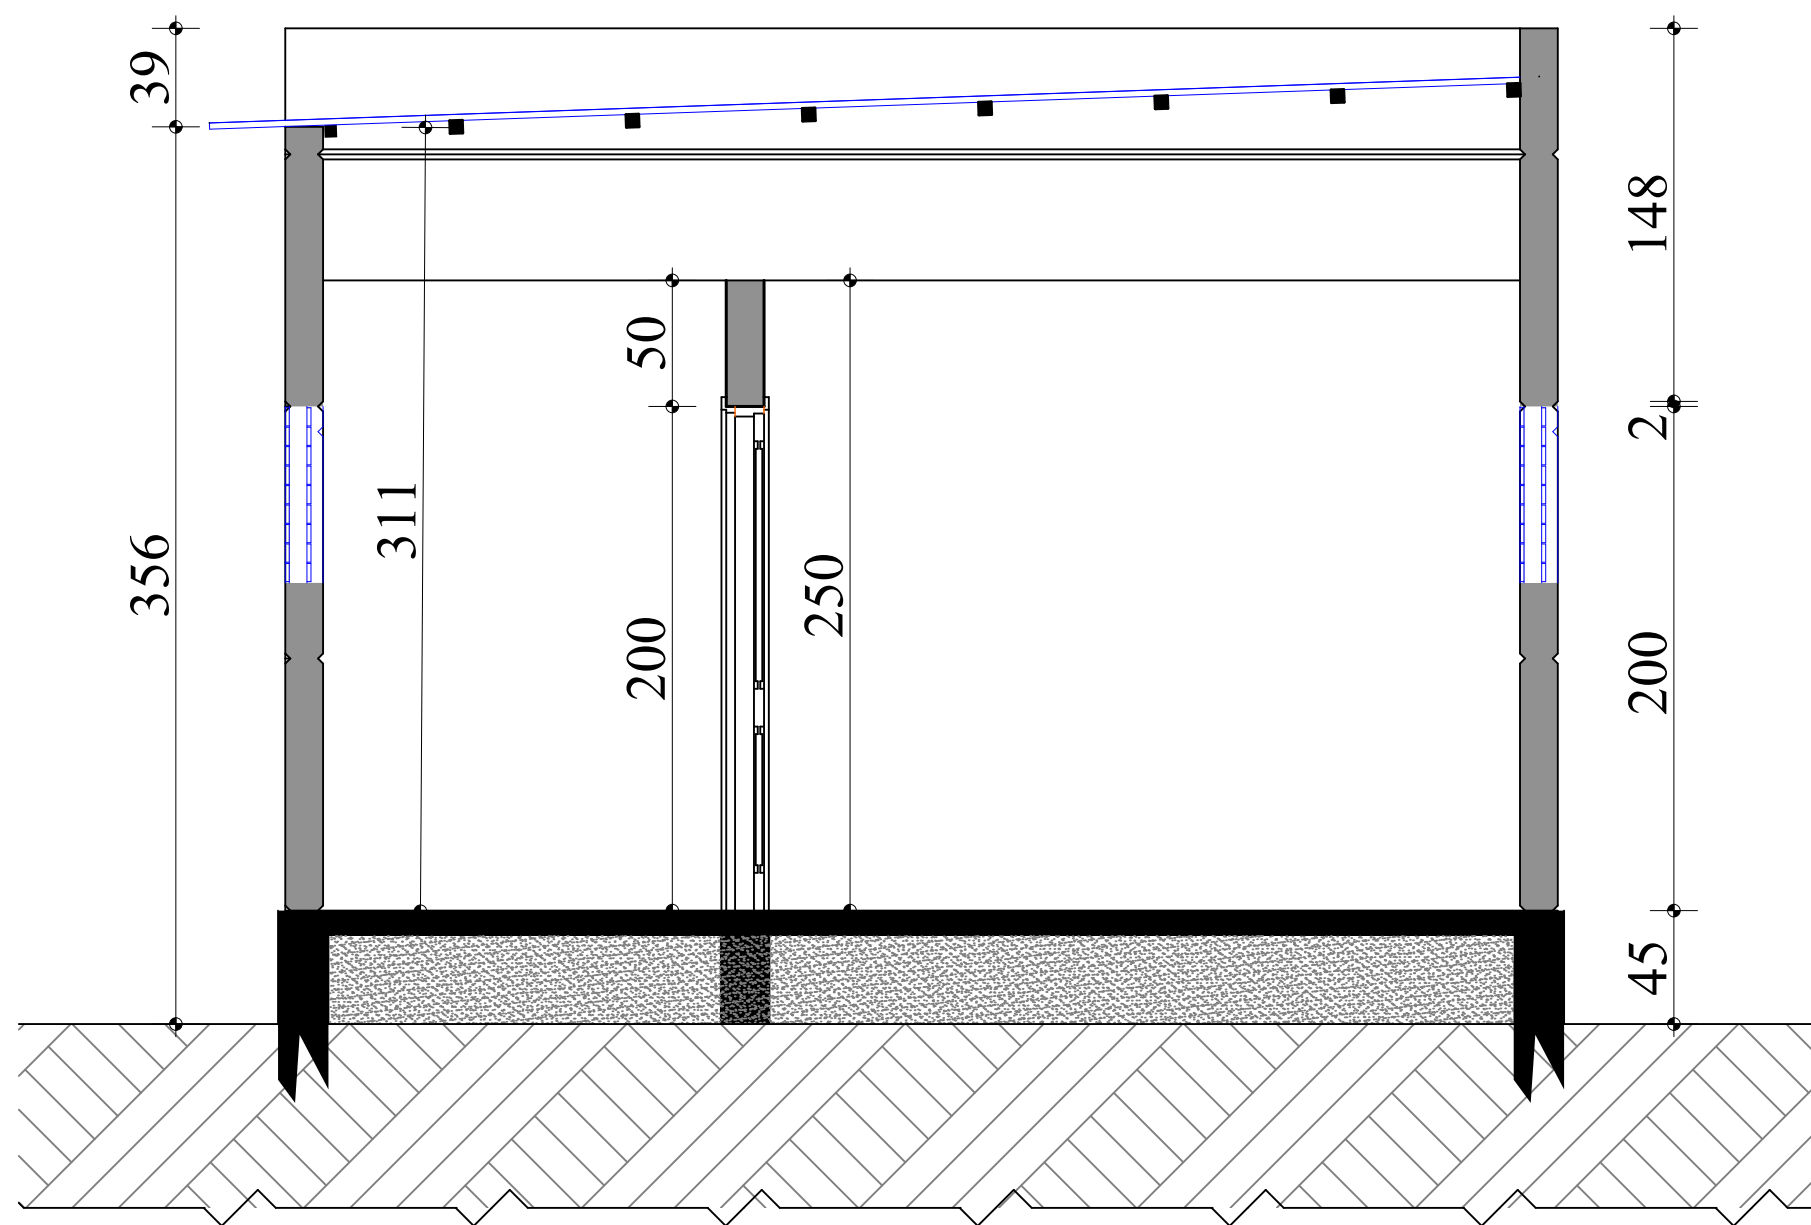

coupe G-G

MAITRE D' OUVRAGE ENABEL- ASYPON GMV	FINANCEMENT: UNION EUROPEENNE	MAITRE D' OEUVRE BUREAU ESI	CONSTRUCTION D'INFRASTRUCTURE DE PRODUCTION AGRO-SYLVO-PASTORALES ET HALIEUTIQUES	
			COUPE LATRINE	PHASE: APD AVRIL 2025
		 BUREAU D'ETUDES Calcul des Structures Expertises diverses Architecture Bâtiment&Travaux Publics Topographie&Génie Rural Hydraulique & Assainissement EXPERTS SAHEL INFRASTRUCTURES NIF: 24566/S RC: n° RCCM-NI-NIA-2012-A-4409 BP. 11955 Niamey - NIGER TEL: (00227) 94 122 144 E-mail: bureauesiniger@gmail.com		

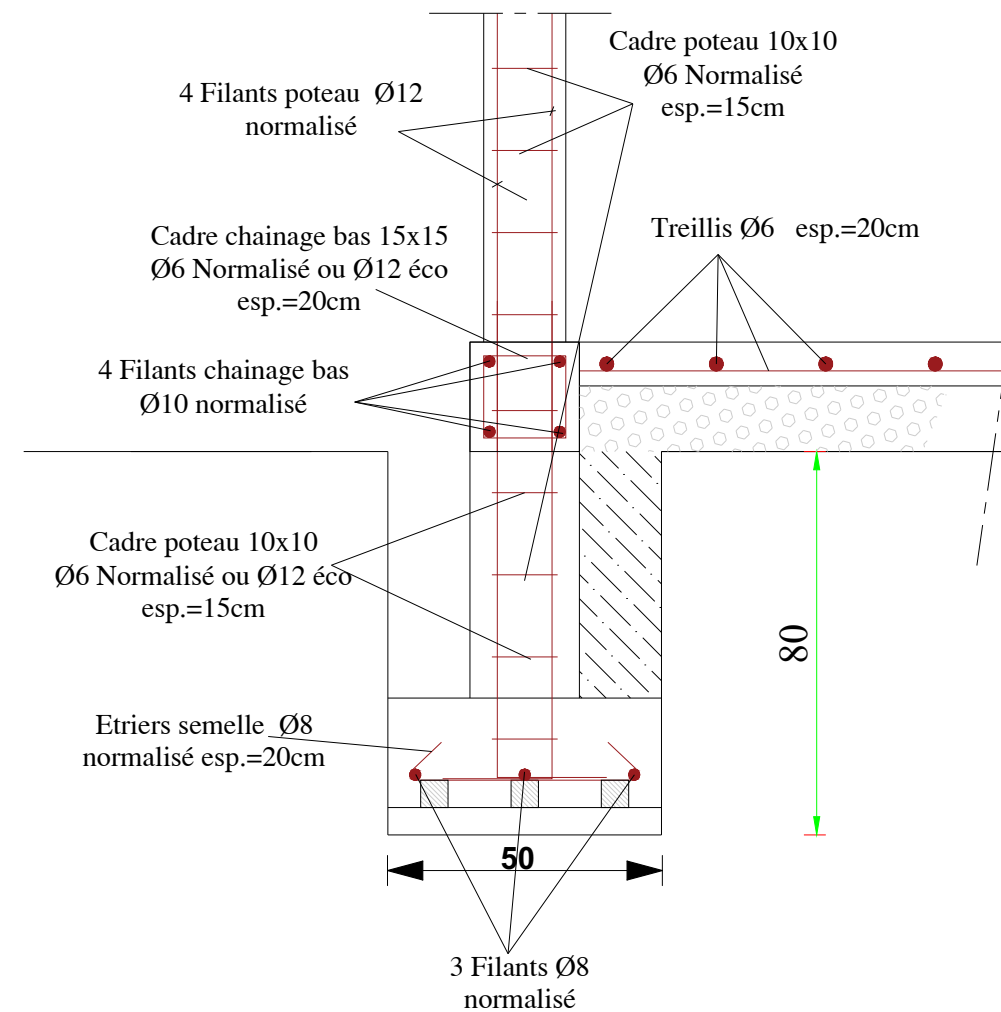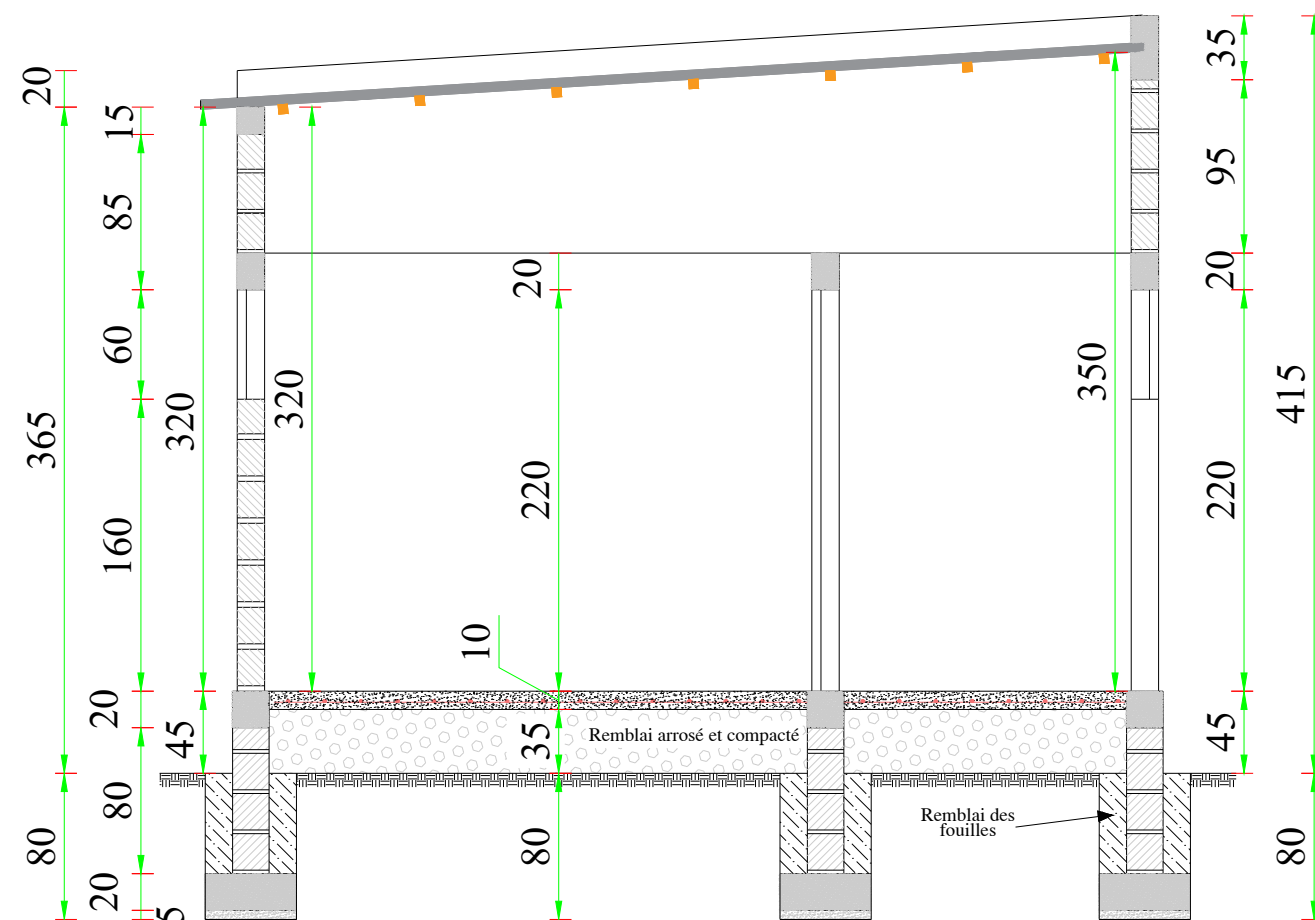

MAITRE D' OUVRAGE

ENABEL- ASYPON GMV

FINANCEMENT:

UNION EUROPEENNE

MAITRE D' OEUVRE

BUREAU ESI



BUREAU D'ETUDES
Calcul des Structures
Expertises diverses
Architecture
Bâtiment&Travaux Publics
Topographie&Génie Rural
Hydraulique & Assainissement

EXPERTS SAHEL INFRASTRUCTURES



NIP: 24566/S RC: n° RCEM-NI-NIA-2012-A-4409
BP. 11955 Niamey - NIGER TEL: (00227) 94 122 144
E-mail: bureausniger@gmail.com

CONSTRUCTION D'INFRASTRUCTURE DE PRODUCTION
AGRO-SYLVO-PASTORALES ET HALIEUTIQUES

COUPE DE DETAILS LATRINE


PHASE: APD

AVRIL 2025

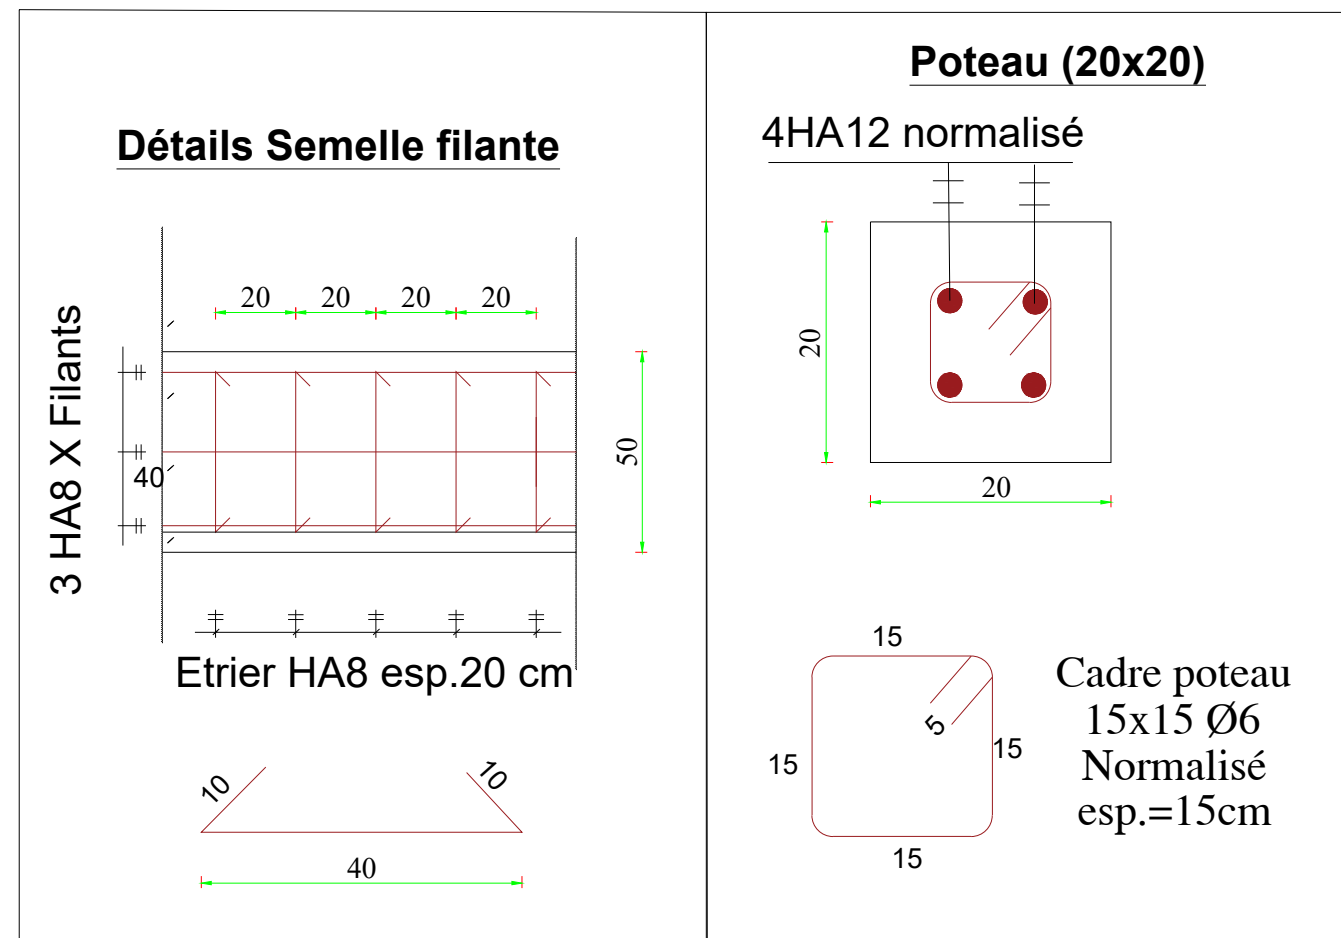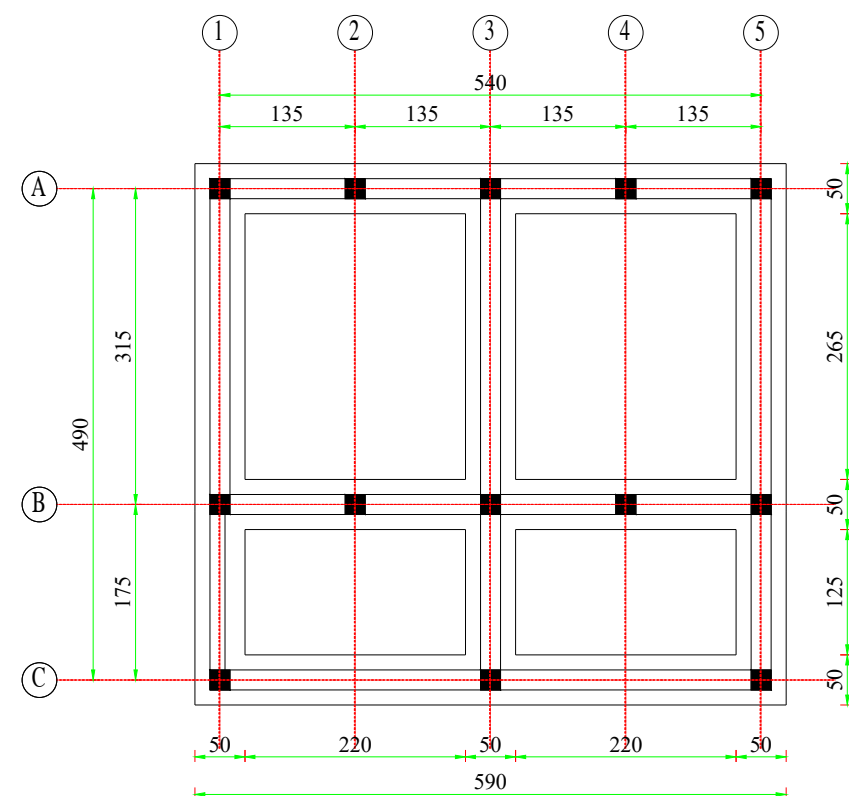


PLAN DE FONDATION


MAITRE D' OUVRAGE	FINANCEMENT:	MAITRE D' OEUVRE	CONSTRUCTION D'INFRASTRUCTURE DE PRODUCTION AGRO-SYLVO-PASTORALES ET HALIEUTIQUES	
ENABEL- ASYPON GMV	UNION EUROPEENNE	BUREAU ESI		
		 BUREAU D'ETUDES Calcul des Structures Expertises diverses Architecture Bâtiment&Travaux Publics Topographie&Génie Rural Hydraulique & Assainissement EXPERTS SAHEL INFRASTRUCTURES NIP: 24566/S RC: n° RCEM-NI-NIA-2012-A-4409 BP. 11955 Niamey - NIGER TEL: (00227) 94 122 144 E-mail: bureauesiniger@gmail.com	PLAN DE FONDATION LATRINE	PHASE: APD
				AVRIL 2025

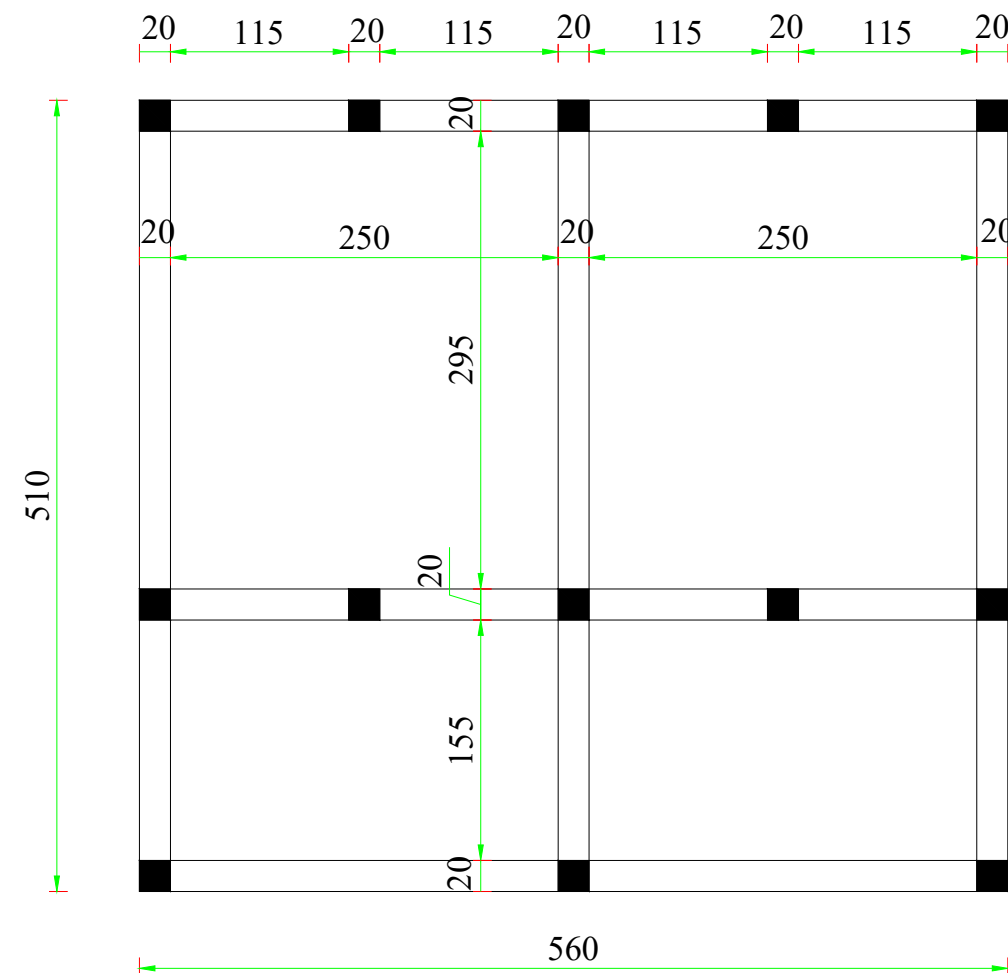

Poteau (20x20)

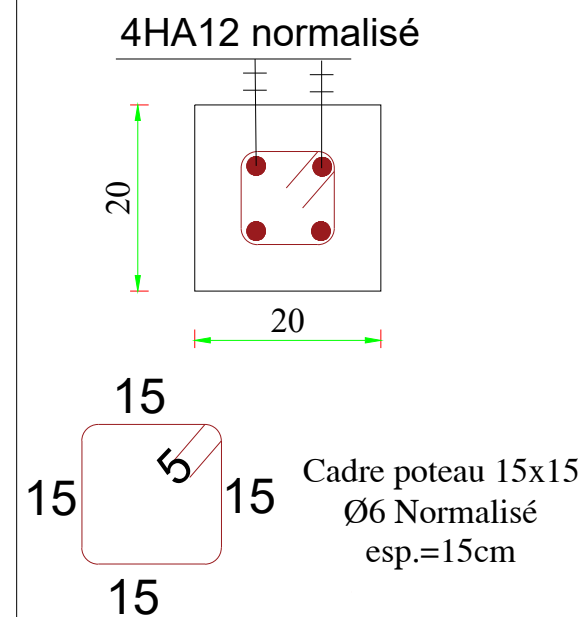

Chaînage bas (20x20)

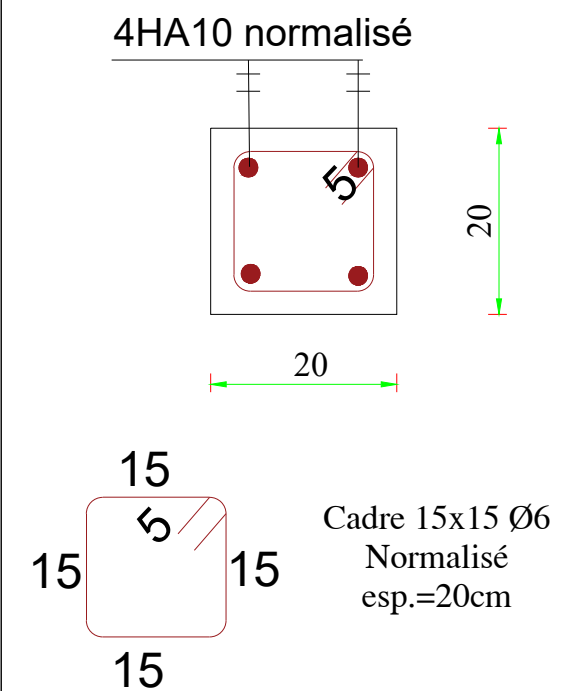

PLAN DE COFFRAGE CHAÎNAGE BAS

MAITRE D' OUVRAGE

ENABEL- ASYPON GMV

FINANCEMENT:

UNION EUROPEENNE

MAITRE D' OEUVRE

BUREAU ESI

CONSTRUCTION D'INFRASTRUCTURE DE PRODUCTION
AGRO-SYLVO-PASTORALES ET HALIEUTIQUES





BUREAU D'ETUDES
Calcul des Structures
Expertises diverses
Architecture
Bâtiment&Travaux Publics
Topographie&Génie Rural
Hydraulique & Assainissement
EXPERTS SAHEL INFRASTRUCTURES
NIP: 24566/S RC: n° RPCM-NI-NIA-2012-A-4409
BP. 11955 Niamey - NIGER TEL: (00227) 94 122 144
E-mail: bureauxiniger@gmail.com

**PLAN DE COFFRAGE
CHAINAGE BAS LATRINE**



PHASE: APD

AVRIL 2025

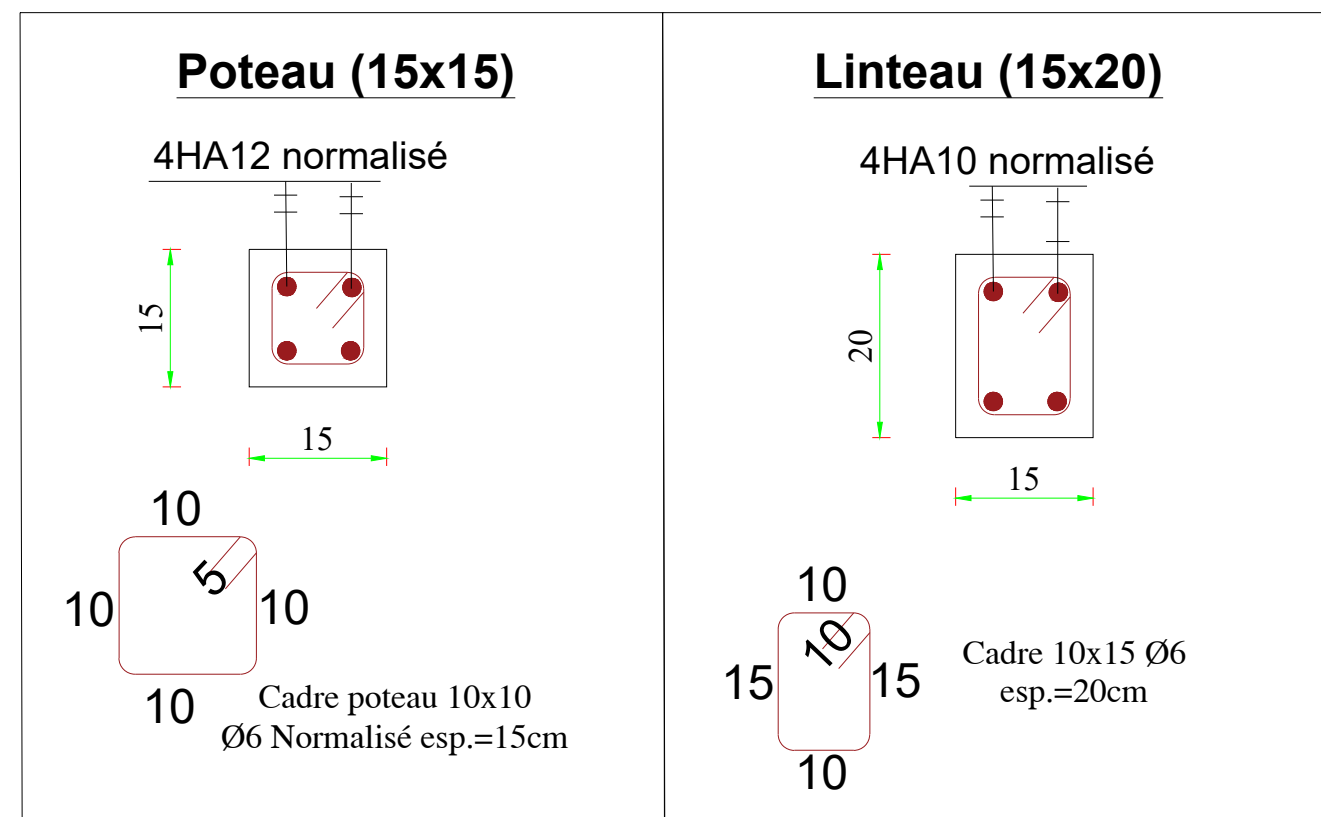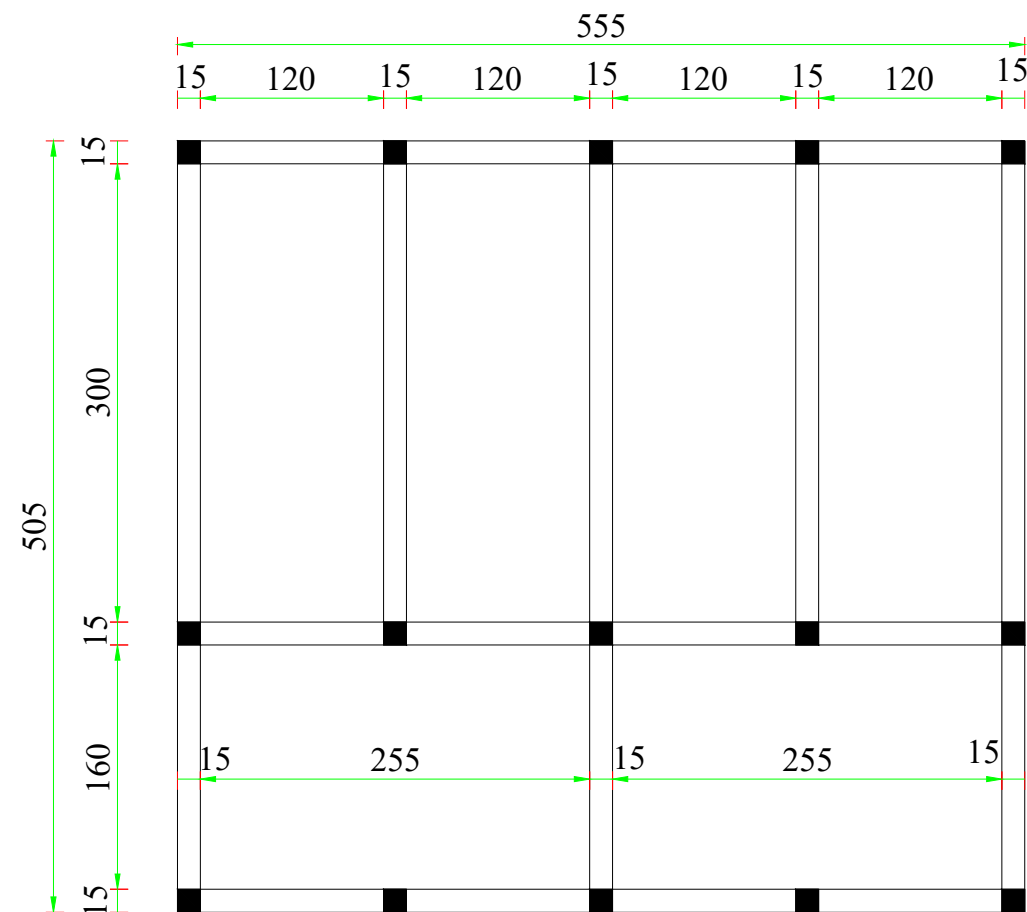

PLAN DE COFFRAGE CHAÎNAGE LINTEAU

MAITRE D' OUVRAGE	FINANCEMENT:	MAITRE D' OEUVRE	CONSTRUCTION D'INFRASTRUCTURE DE PRODUCTION AGRO-SYLVO-PASTORALES ET HALIEUTIQUES	
ENABEL- ASYPON GMV	UNION EUROPEENNE	BUREAU ESI		
		 BUREAU D'ETUDES Calcul des Structures Expertises diverses Architecture Bâtiment&Travaux Publics Topographie&Génie Rural Hydraulique & Assainissement EXPERTS SAHEL INFRASTRUCTURES NIF: 24566/S RC: n° RCEM-NI-NIA-2012-A-4409 BP. 11955 Niamey - NIGER TEL: (00227) 94 122 144 E-mail: bureausiniger@gmail.com	PLAN DE COFFRAGE CHAINAGE LINTEAU LATRINE	PHASE: APD
				AVRIL 2025

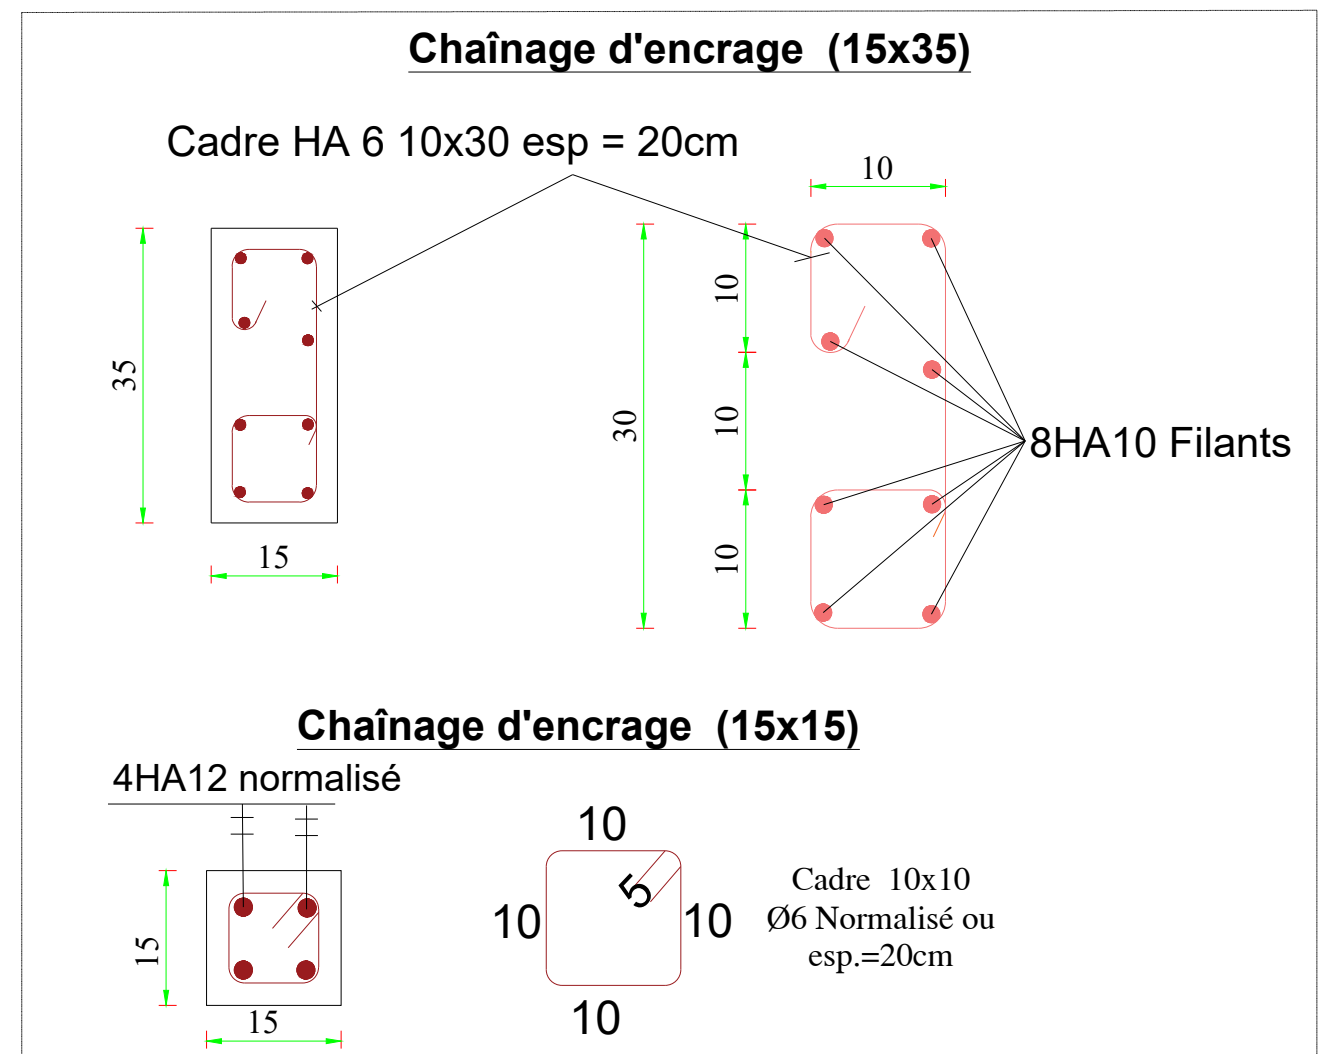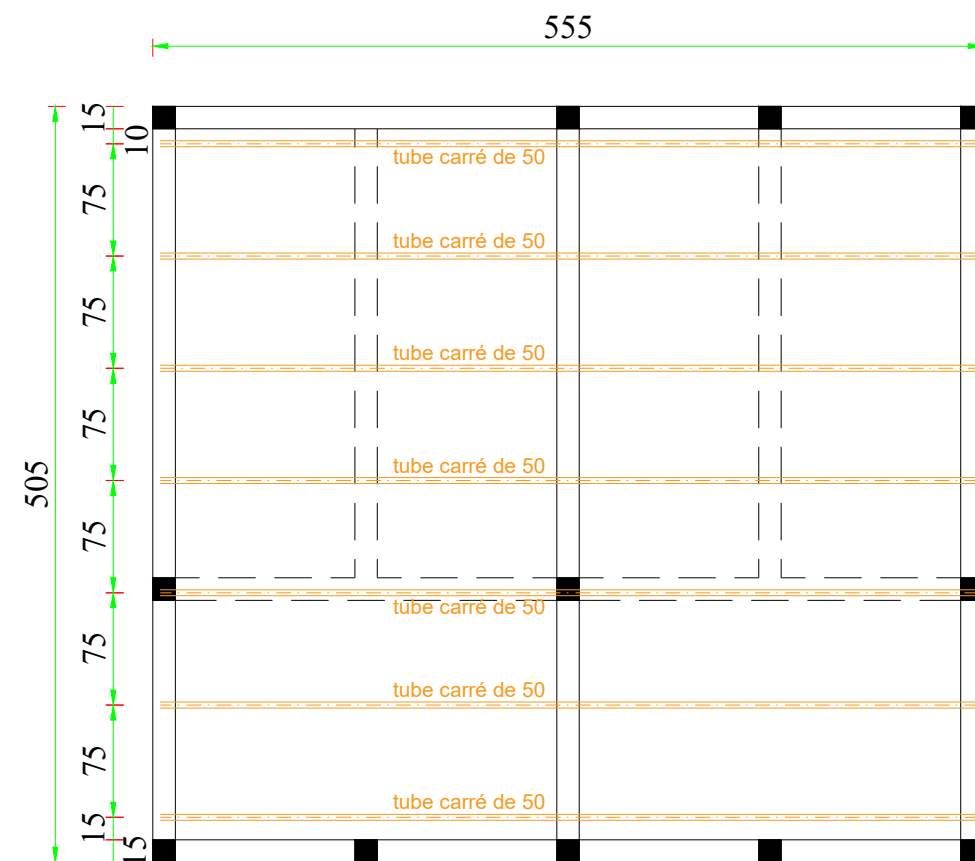

PLAN DE POSE CHARPENTE

MAITRE D' OUVRAGE

ENABEL- ASYPON GMV

FINANCEMENT:

UNION EUROPEENNE

MAITRE D' OEUVRE

BUREAU ESI

CONSTRUCTION D'INFRASTRUCTURE DE PRODUCTION
AGRO-SYLVO-PASTORALES ET HALIEUTIQUES



BUREAU D'ETUDES
Calcul des Structures
Expertises diverses
Architecture
Bâtiment&Travaux Publics
Topographie&Génie Rural
Hydraulique & Assainissement



EXPERTS SAHEL INFRASTRUCTURES

NIP: 24566/S RC: n° RCEM-NI-NIA-2012-A-4409
BP. 11955 Niamey - NIGER TEL: (00227) 94 122 144
E-mail: bureauesiniger@gmail.com

**PLAN DE POSE
CHARPENTE LATRINE**

PHASE: APD


AVRIL 2025

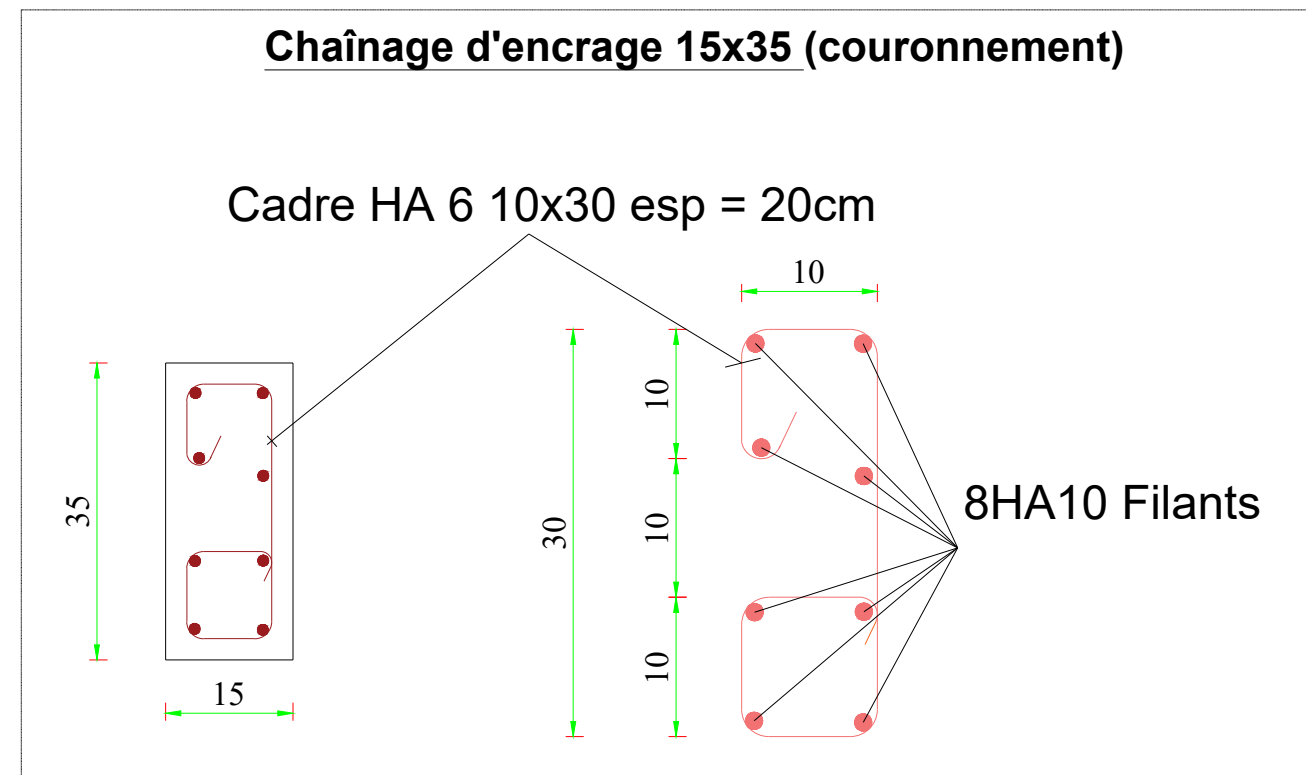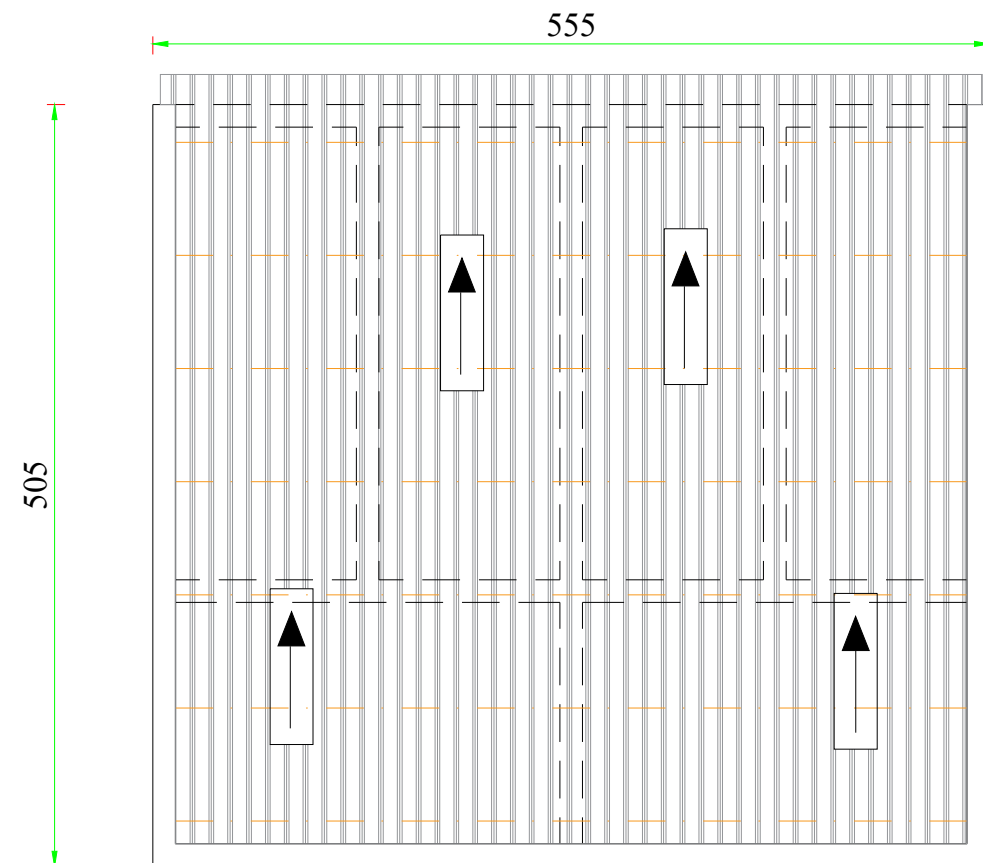

PLAN DE TOITURE

MAITRE D' OUVRAGE	FINANCEMENT:	MAITRE D' OEUVRE	CONSTRUCTION D'INFRASTRUCTURE DE PRODUCTION AGRO-SYLVO-PASTORALES ET HALIEUTIQUES	
ENABEL- ASYPON GMV	UNION EUROPEENNE	BUREAU ESI		
		 BUREAU D'ETUDES Calcul des Structures Expertises diverses Architecture Bâtiment&Travaux Publics Topographie&Génie Rural Hydraulique & Assainissement EXPERTS SAHEL INFRASTRUCTURES NIF: 24566/S RC: n° RCEM-NI-NIA-2012-A-4409 BP. 11955 Niamey - NIGER TEL: (00227) 94 122 144 E-mail: bureauxiniger@gmail.com	PLAN DE TOITURE LATRINE	PHASE: APD
				AVRIL 2025

CLÔTURE GRILLAGÉE

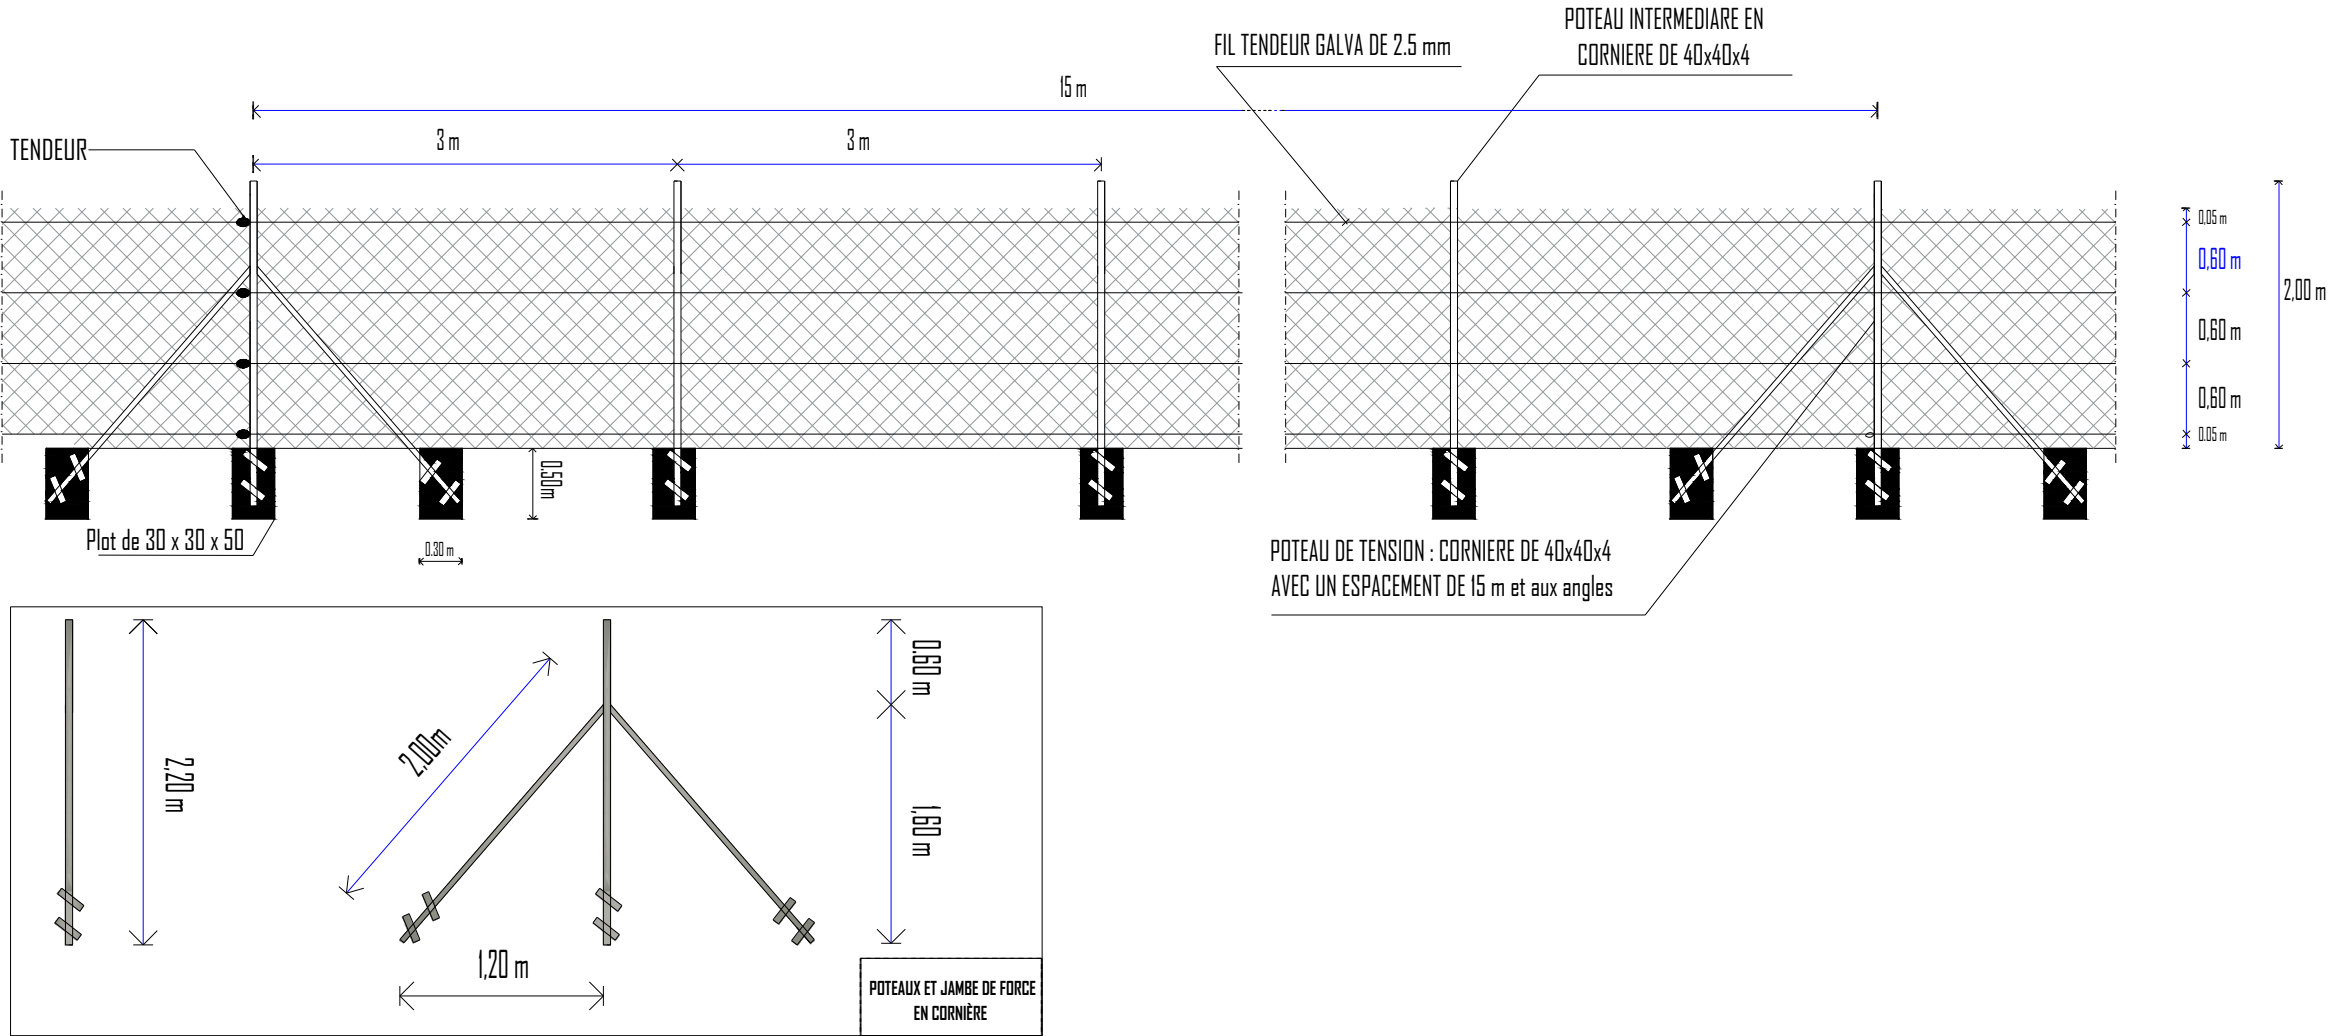

PLAN DE DETAILS

MAITRE D' OUVRAGE ENABEL- ASYPON GMV	FINANCEMENT: UNION EUROPEENNE	MAITRE D' OEUVRE BUREAU ESI	CONSTRUCTION D'INFRASTRUCTURE DE PRODUCTION AGRO-SYLVO-PASTORALES ET HALIEUTIQUES	
			DETAILS CLOTURE GRILLAGEE	PHASE: APD AVRIL 2025