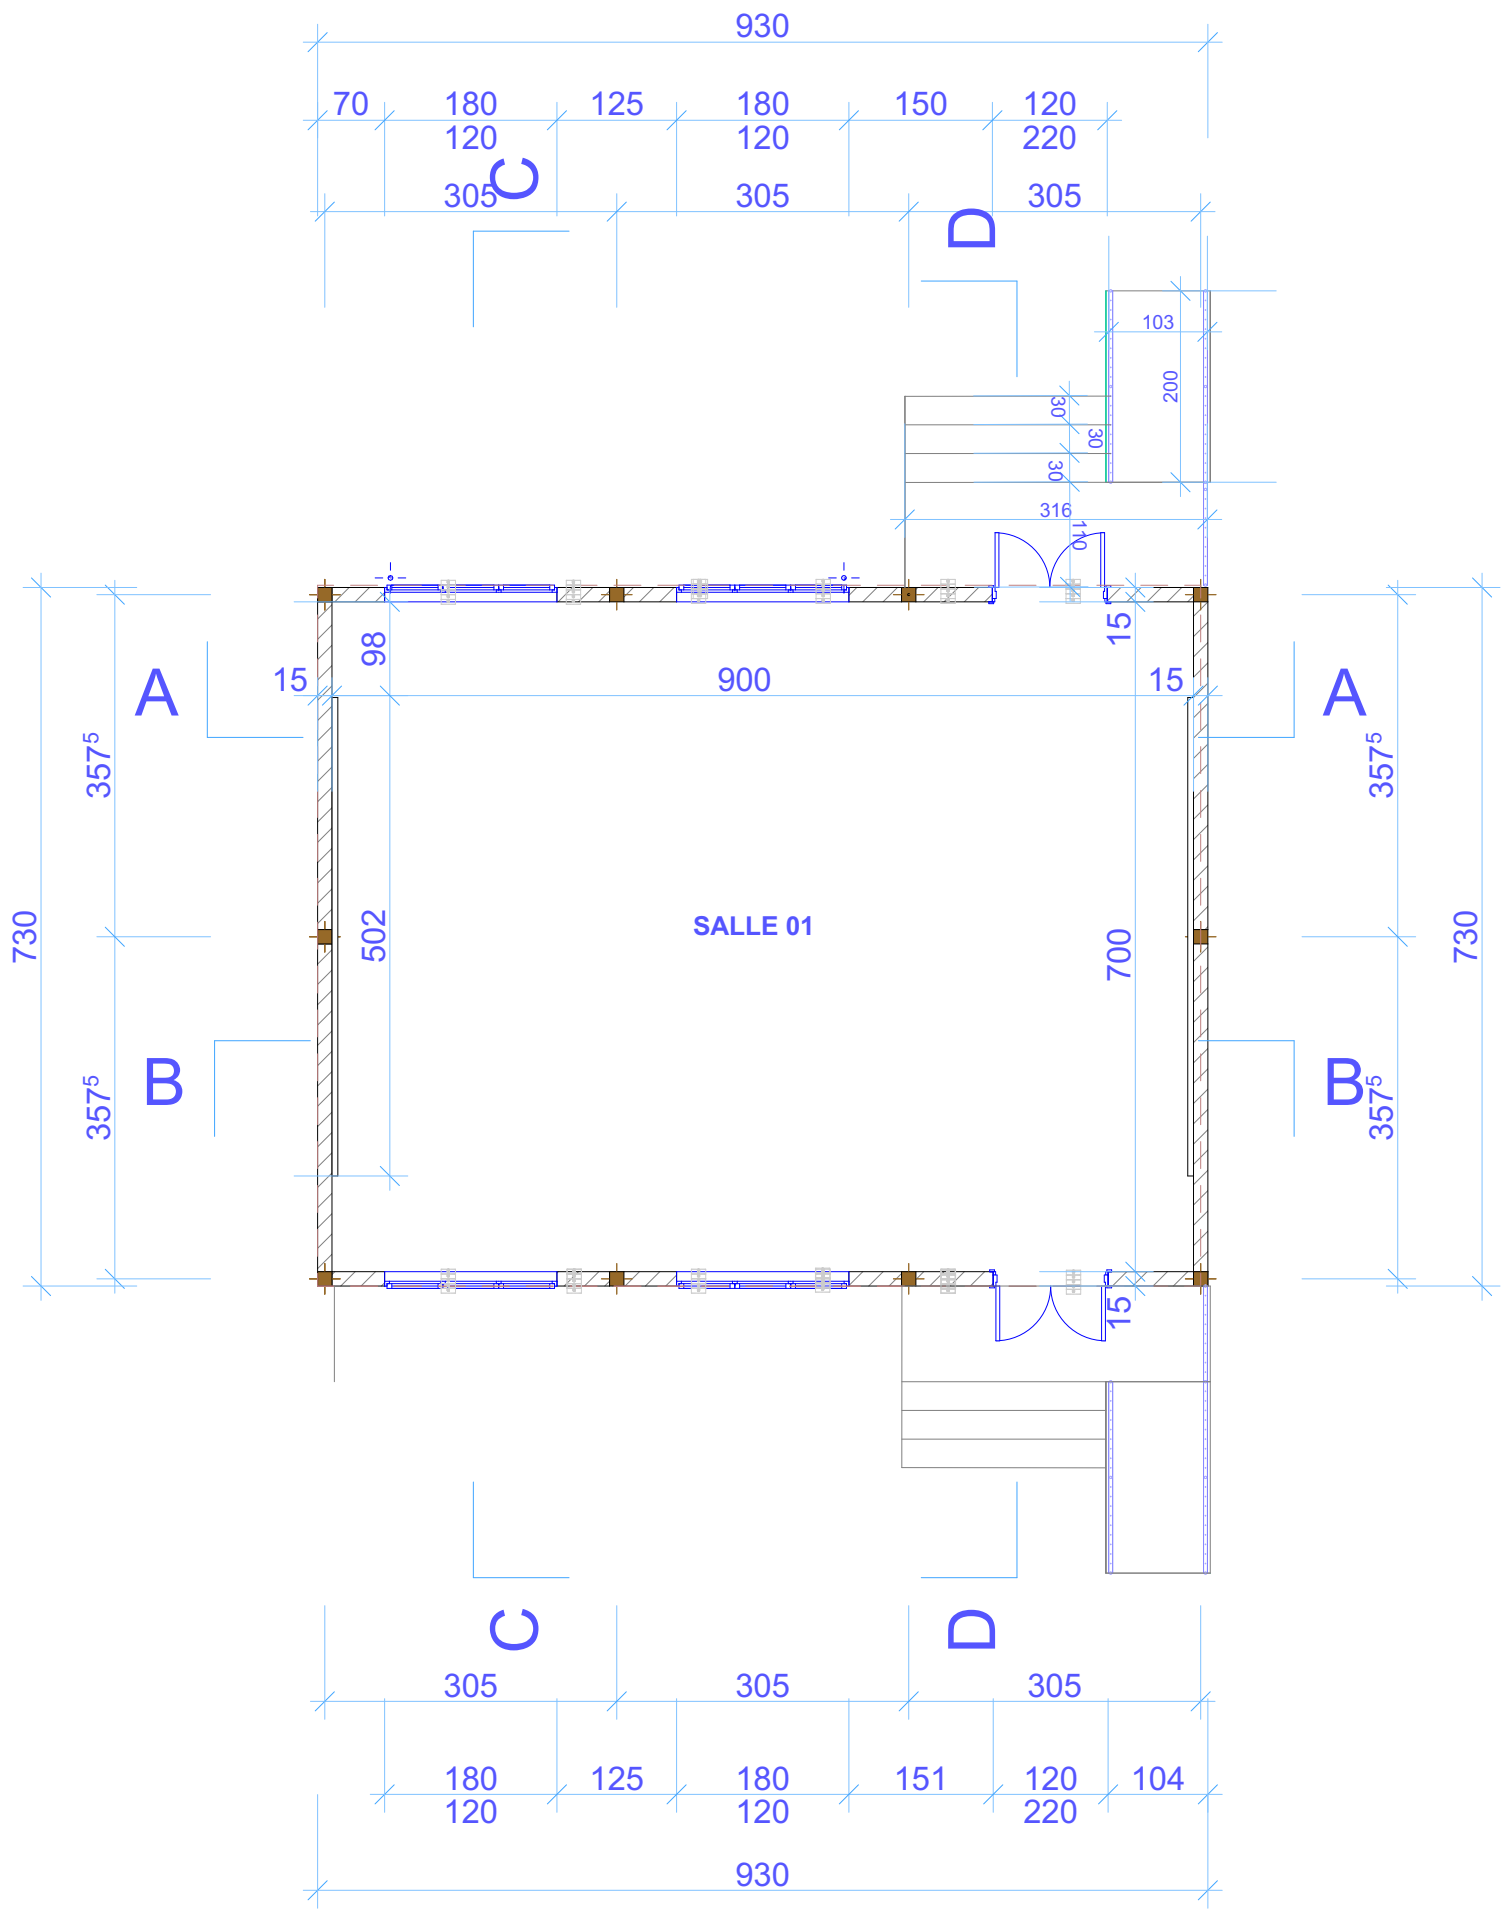

PLAN DE NIVEAU D'UNE SALLE DE CLASSE

Maître d'ouvrage: Enabel	**PROJET DE TRANSFORMATION D'ETA EN SALLES DE CLASSE**	Echelle: 1/100
Maître d'oeuvre/ Dessinateur: [redacted]		Format: A3
Date de conception: Avril 2025	Nom du dessin: Plan de niveau d'une salle de classe	N° du dessin: A-001