


COUPE A-A/ TYPE B

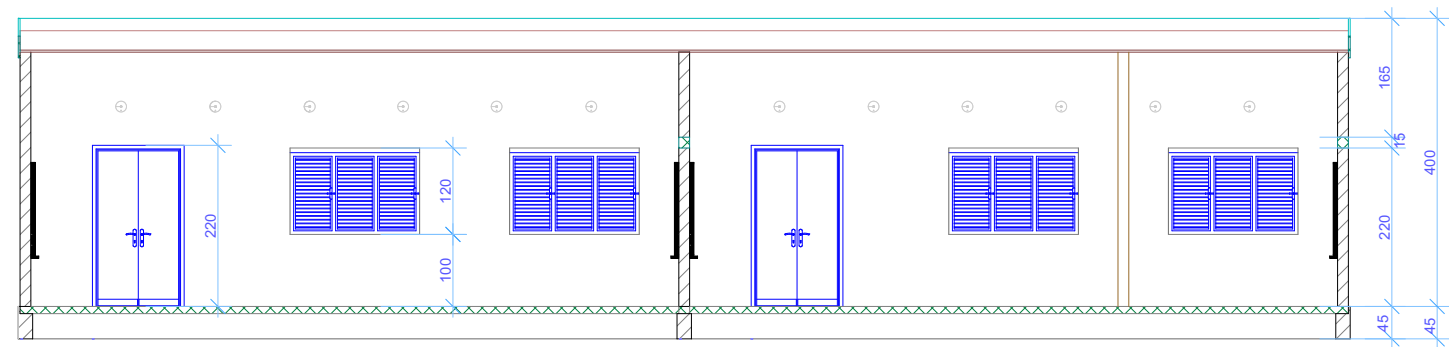

COUPE B-B/ TYPE B

Maître d'ouvrage: Enabel	PROJET DE TRANSFORMATION D'ETA EN SALLES DE CLASSE	Echelle: 1/100
Maître d'oeuvre/ Dessinateur: [REDACTED]		Format: A3
Date de conception: Avril 2025	Nom du dessin: COUPE A-A/ TYPE B COUPE B-B/ TYPE B	N° du dessin: B-002