


**COUPE C-C/ TYPE B**

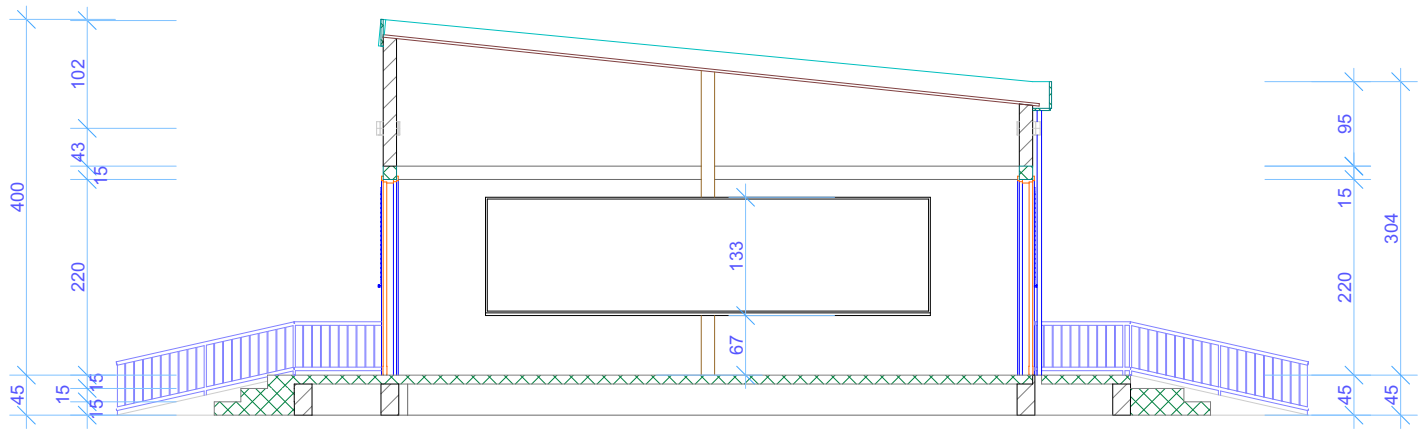

**COUPE D-D TYPE B**

Maître d'ouvrage: Enabel	<b>PROJET DE TRANSFORMATION D'ETA EN SALLES DE CLASSE</b>	Echelle: 1/100
Maître d'oeuvre/ Dessinateur: [REDACTED]		Format: A3
Date de conception: Avril 2025	Nom du dessin: COUPE C-C/ TYPE B COUPE D-D/ TYPE B	N° du dessin: B-003