


COUPE A-A/ TYPE C

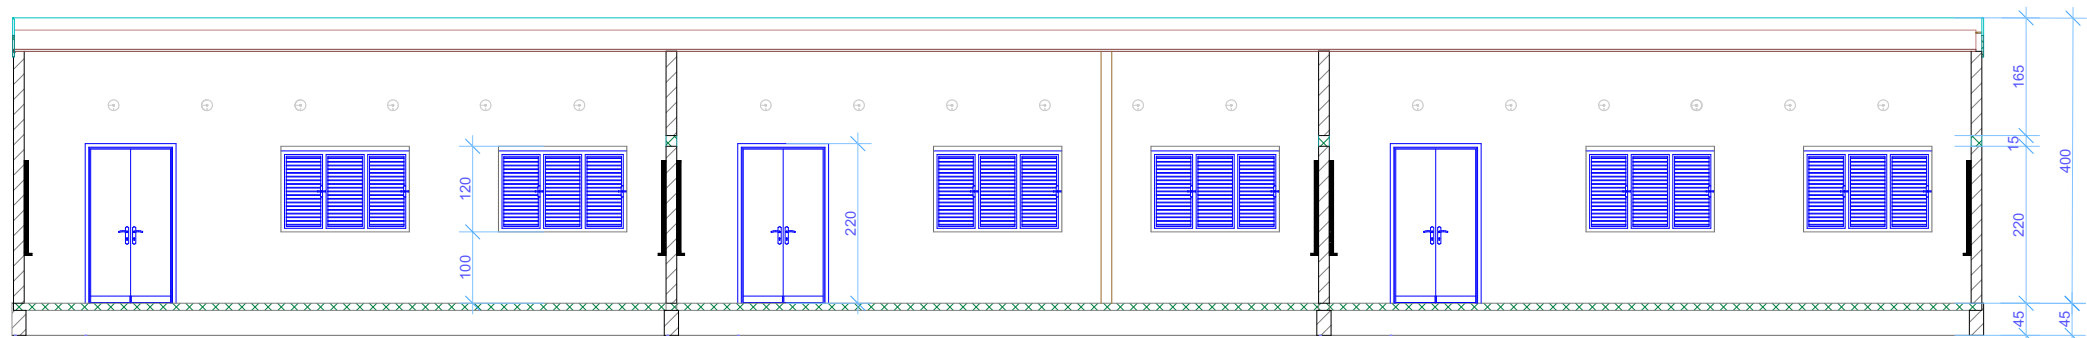

COUPE B-B/ TYPE C

Maître d'ouvrage: Enabel	PROJET DE TRANSFORMATION D'ETA EN SALLES DE CLASSE	Echelle: 1/100
Maître d'oeuvre/ Dessinateur: [REDACTED]		Format: A3
Date de conception: Avril 2025		N° du dessin: C-002