


COUPE A-A/ TYPE D

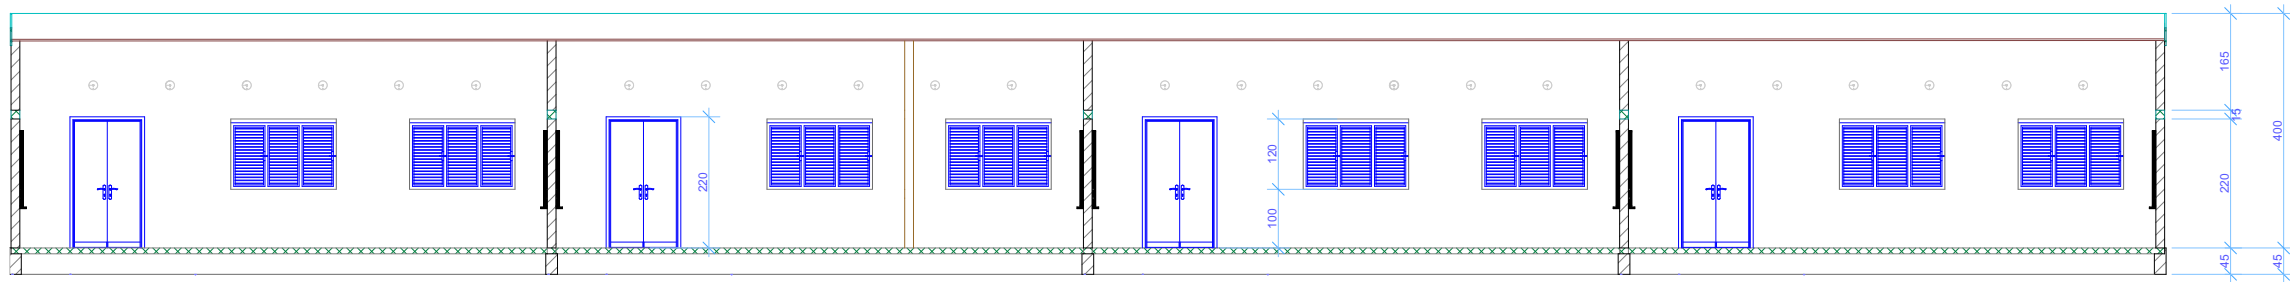

COUPE B-B/ TYPE D

Maitre d'ouvrage: Enabel	PROJET DE TRANSFORMATION D'ETA EN SALLES DE CLASSE	Echelle: 1/100
Maitre d'oeuvre/ Dessinateur: [REDACTED]		Format: A3
Date de conception: Avril 2025	Nom du dessin: COUPE A-A/ TYPE D COUPE B-B/ TYPE D	N° du dessin: D-002